


# 位置図

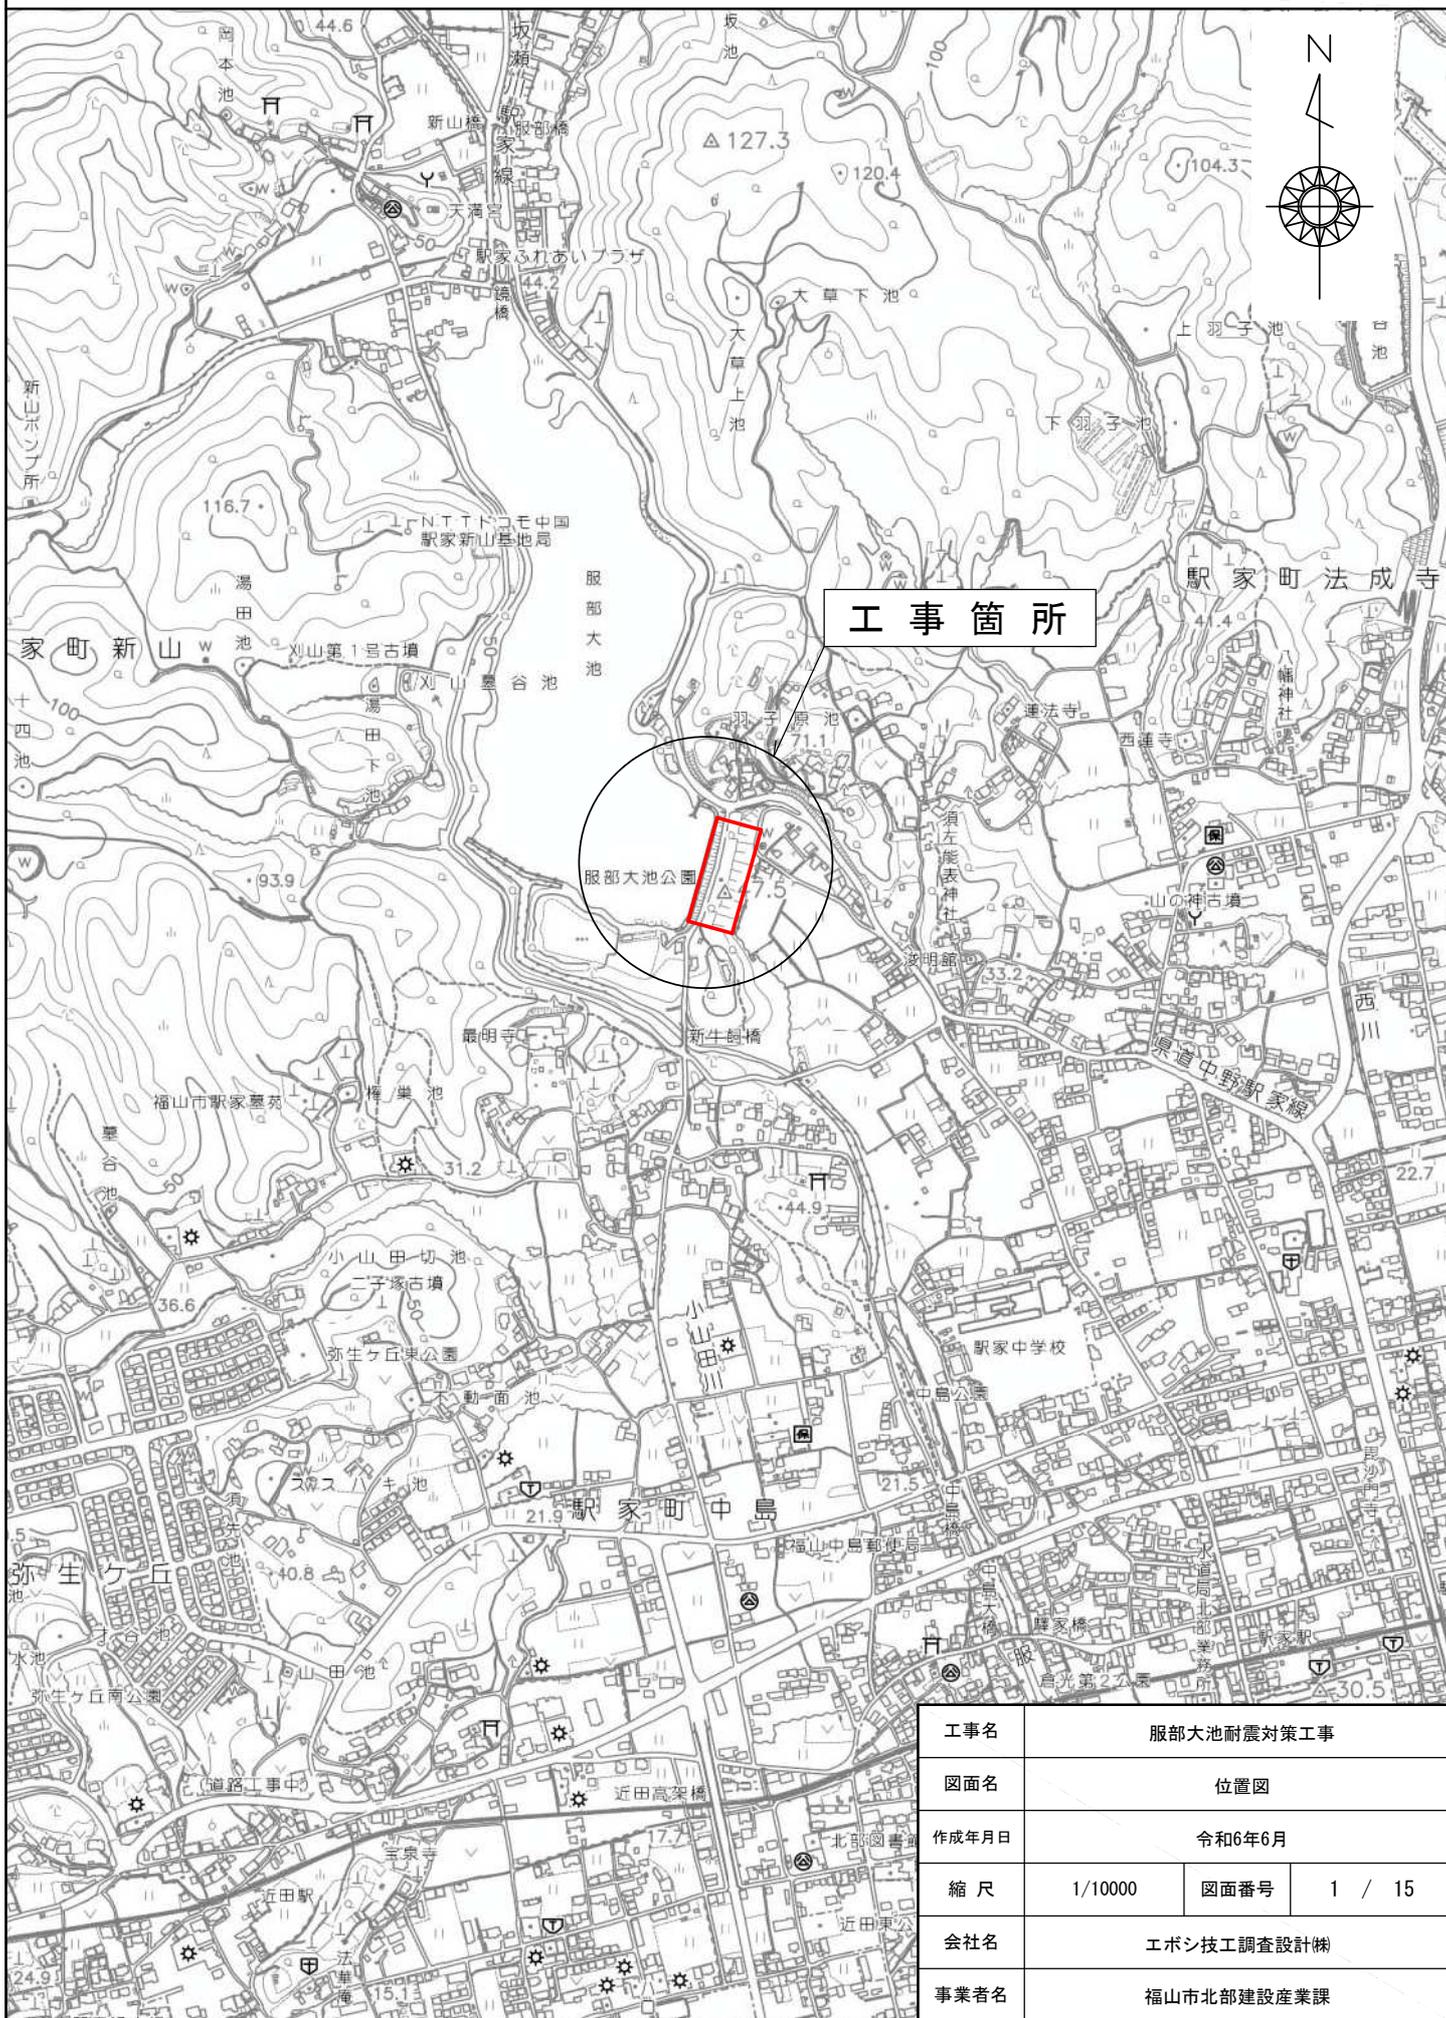

工事名	服部大池耐震対策工事		
図面名	位置図		
作成年月日	令和6年6月		
縮尺	1/10000	図面番号	1 / 15
会社名	エボシ技工調査設計㈱		
事業者名	福山市北部建設産業課		