


図面番号	1 / 5	縮 尺	S=1:10,000
工 種	道路舗装工事		
種 別	位置図	番	号
路 線 名	伊勢丘1号線外1路線		
工事箇所	福山市伊勢丘七丁目及び幕山台二丁目地内		
福 山 市			

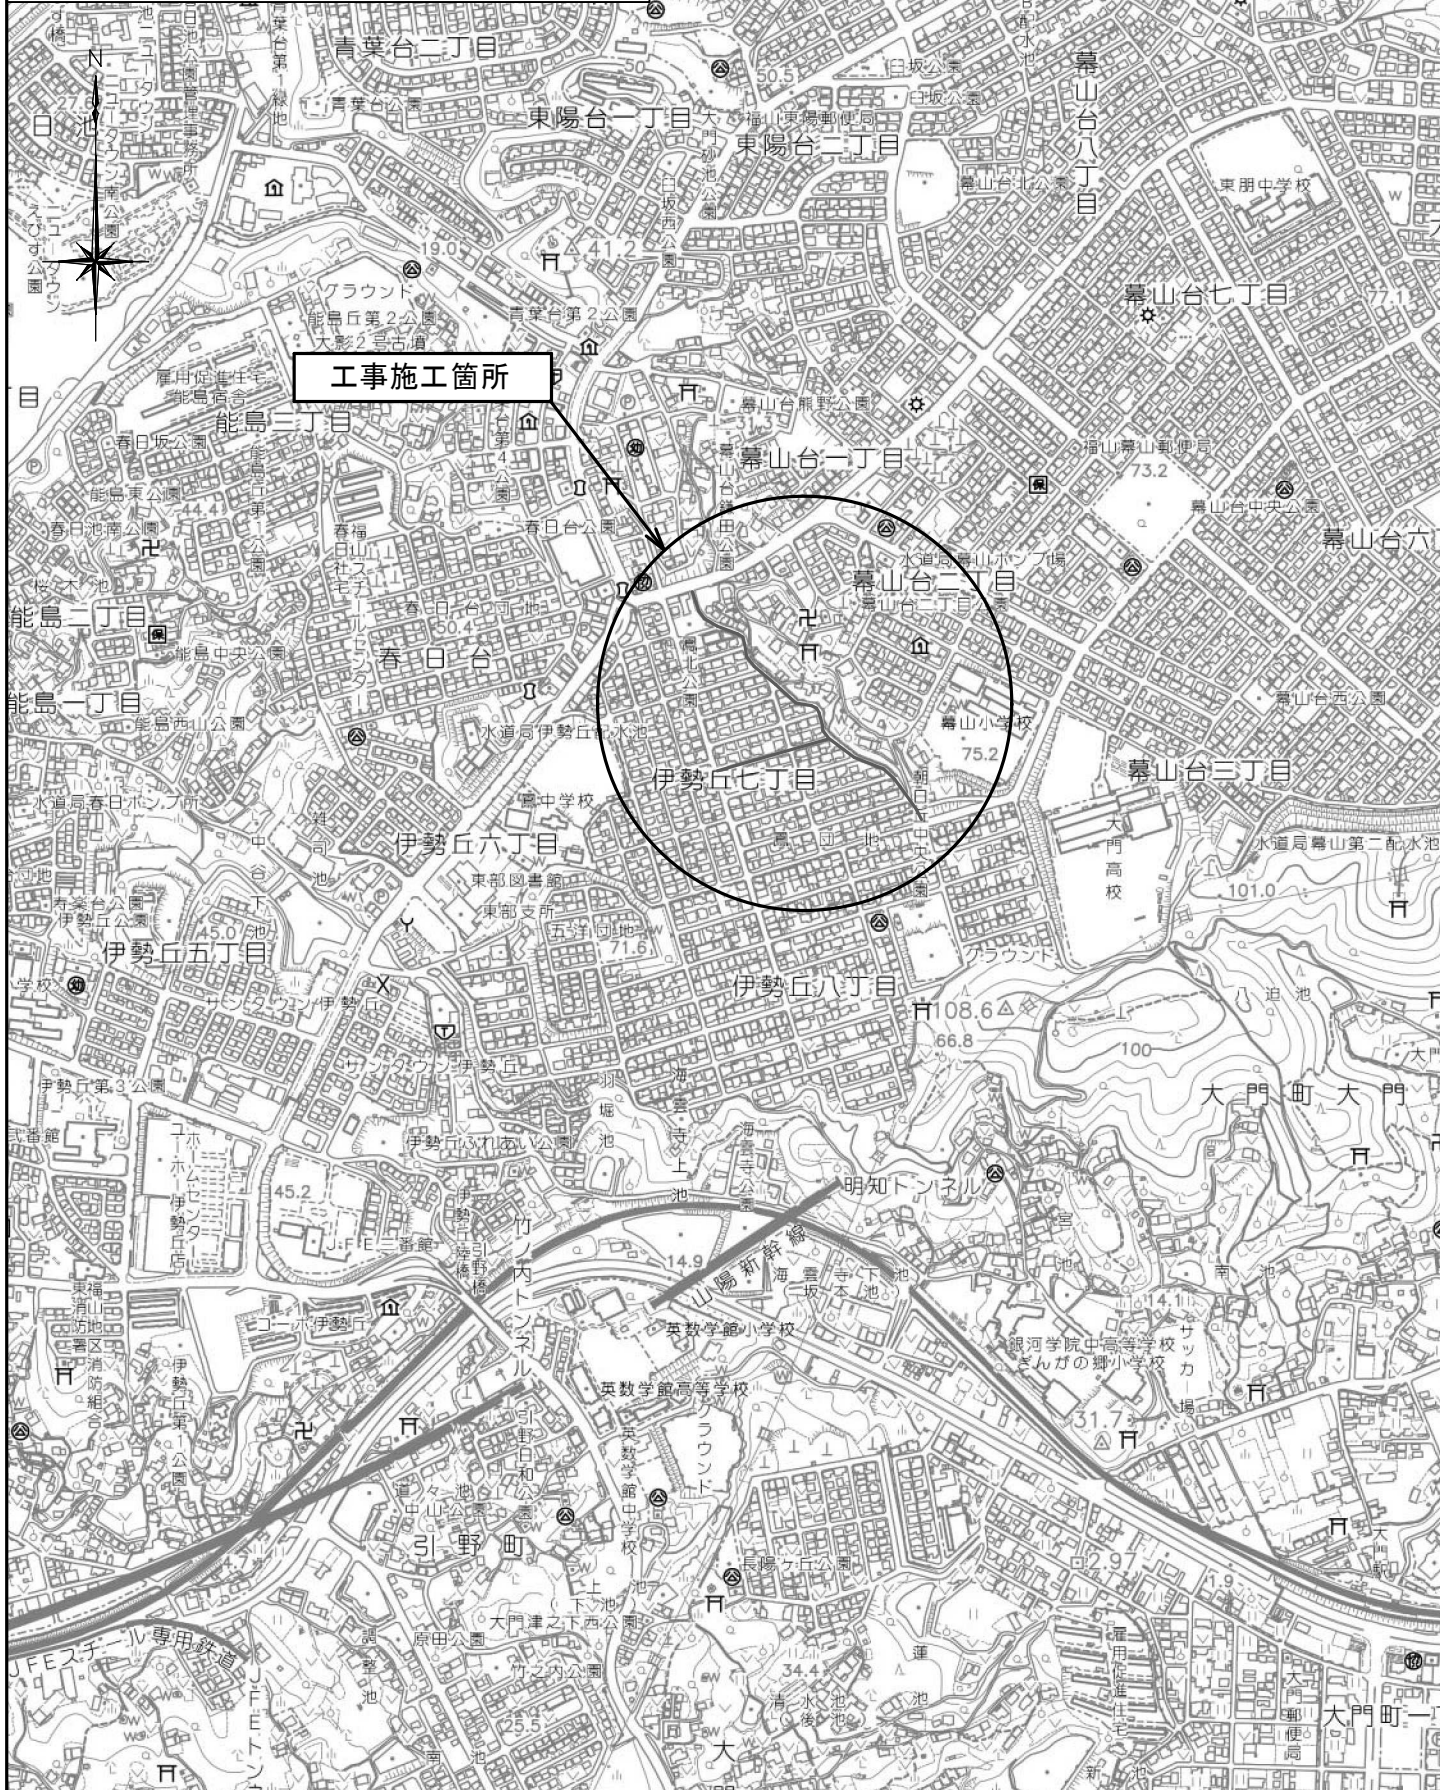

工事施工箇所