


図面番号	1 / 27	縮 尺	S=1:10,000
工 種	道路改良工事		
種 別	位置図	番号	1 / 1
路線名	大門1号幹線・6-2		
工事箇所	福山市大門町四丁目外3か町地内		
福 山 市			

令和6年度
国補

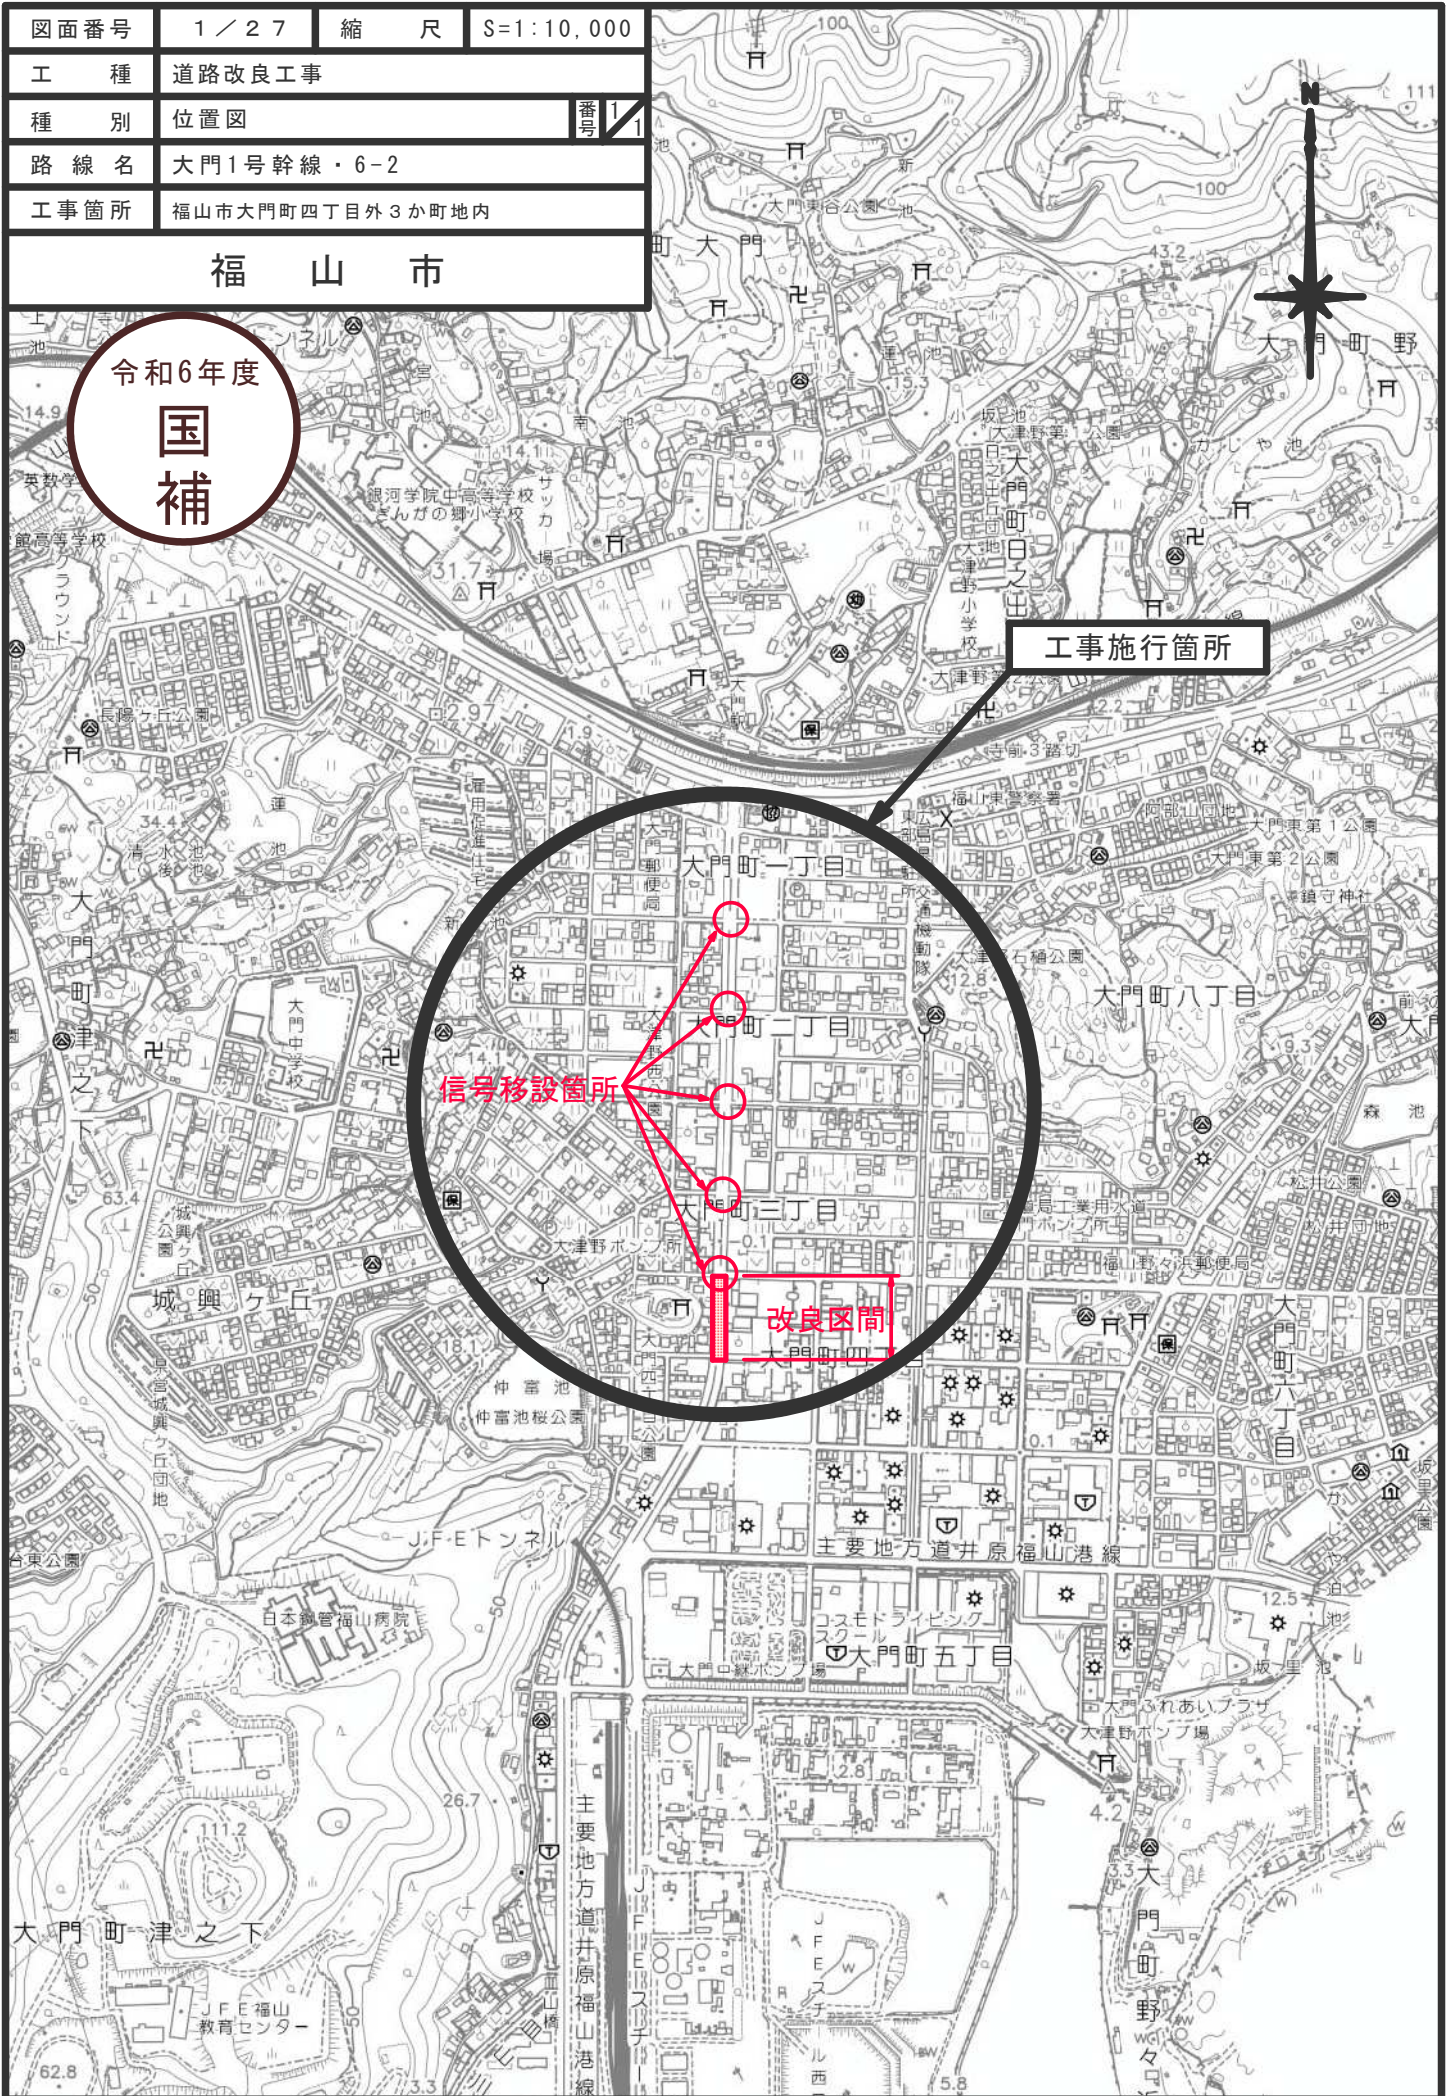

工事施行箇所

信号移設箇所

改良区間

大門町津之下

JFE福山教育センター

コスモドライブイン
大門町五丁目

JFEスチール

大門町野々