

2024年度

常（R6・福-1）

福山市 新市 町 地内

小規模崩壊地復旧工事 実施設計書

工 事 概 要	当初設計		
	工事延長	L=13. 4m	
	ブロック積工	L=12. 8m (A=40. 3m2)	
	縦排水工	L=3. 0m	

特記仕様書

第1章 総則

第1節 適用

- ・本特記仕様書は、常(R6・福-1)小規模崩壊地復旧工事に適用する。
- ・本特記仕様書に記載のない事項については、次によるものとする。
- ・令和5年8月 広島県 土木工事共通仕様書、「設計図書（別冊図面、仕様書）」、「福山市建設工事執行規則」、「福山市工事検査技術基準」
- ・その他関連規格類
- 「令和5年8月 広島県 土木工事共通仕様書の1-1-1-26 週休二日の対応」は本工事においては適用しない

第2節 工程表の提出について

- ・契約締結後14日以内に設計図書に基づいて、工程表を作成し、発注者に提出すること。工期の変更契約についても同様とする。

第3節 地元への周知

- ・受注者は、監督員と協議し、地先住民、町内会長、土木常設員に工事着手及び工事完了の報告を行うこと。また、工事着手に先立ち地先住民及び貸借人には具体的な施工内容、方法、時期等の説明を行い、承諾を得ること。
- ・受注者は、工事着手の際に、あらかじめ沿線地権者に施工内容等についての説明を行い、承諾を得ること。

第4節 工事に着手すべき期日について

- ・受注者は、工事開始日以降30日以内に工事着手しなければならない。

第5節 法定外労災保険の付保について

- ・本工事は、法定外の労災保険契約の保険料を見込んでいる。

第6節 再生資源利用計画の現場掲示

受注者は、再生資源利用計画及び再生資源利用促進計画を工事現場の見やすい場所に掲示（デジタルサイネージによる掲示も可）し、公衆の閲覧に供するとともに、インターネットの利用により公表するよう努めるものとする。

第2章 材料

第1節 コンクリートの配合指定

- ・鉄筋コンクリート（呼び強度21及び24）の水セメント比については55%以下、無筋構造物のコンクリート（呼び強度18）の水セメント比については60%以下とすること。

第3章 施工条件

第1節 検査期間

- ・本工事の工期は、工事検査期間として、14日間を見込んでいる。

第2節 建設発生土（搬出）（建設発生土リサイクルプラント、建設発生土受入地又は建設発生土受入地（一時たい積））

- ・当該工事により発生する建設発生土は、公の関与する埋立地、建設発生土処分先一覧表に掲載されている建設発生土リサイクルプラント、建設発生土受入地又は建設発生土受入地（一時たい積）のいずれかに搬出するものとする。また、搬出先として、運搬費と受入費（平日の受入費用）の合計が最も経済的になる建設発生土リサイクルプラント、建設発生土受入地又は建設発生土受入地（一時たい積）を見込んでいる。したがって、正当な理由がある場合を除き残土処分に要する費用（単価）は変更しない。なお、工事発注後に明らかになったやむを得ない事情により、建設発生土処分先一覧表に掲載されている建設発生土リサイクルプラント、建設発生土受入地又は建設発生土受入地（一時たい積）への搬出が困難となった場合は、監督員と受注者が協議するものとする。
- ・搬出先においては、処分状況が確認できるよう、写真撮影を行うとともに、数量等が確認できるように計量伝票等を監督員に提出すること。
- ・実施伝票は原本を提出すること。

第4章 その他

第1節 その他項目

- ・本特記仕様書及び設計図書に明示していない事項または、その内容に疑義が生じた場合は、監督員の指示を受けること。


第2節 現場標示板等について

「第20 回世界バラ会議福山大会2025」の周知と機運醸成を図るため、現場標示板等へ大会ロゴの標示について、ご協力をお願いします。

- ・使用するロゴは「第20 回世界バラ会議福山大会2025ロゴ利用規程」に沿ったものとする。
- ・「第20 回世界バラ会議福山大会2025ロゴ利用規程」に定められた「大会ロゴ利用許諾申請書」の提出は不要とする。
- ・使用する大会ロゴは「大会ロゴデザインガイド」にて配色等が定められているので留意すること。
- ・大会ロゴの標示については任意事項とし、標示に必要な経費は工事費に計上しない。
- ・ロゴ標示期限は2026年（令和8 年）3月31日とする。
（デザインデータについては福山市建設管理部技術検査課へお問い合わせください。）

その他

名 板 仕 様

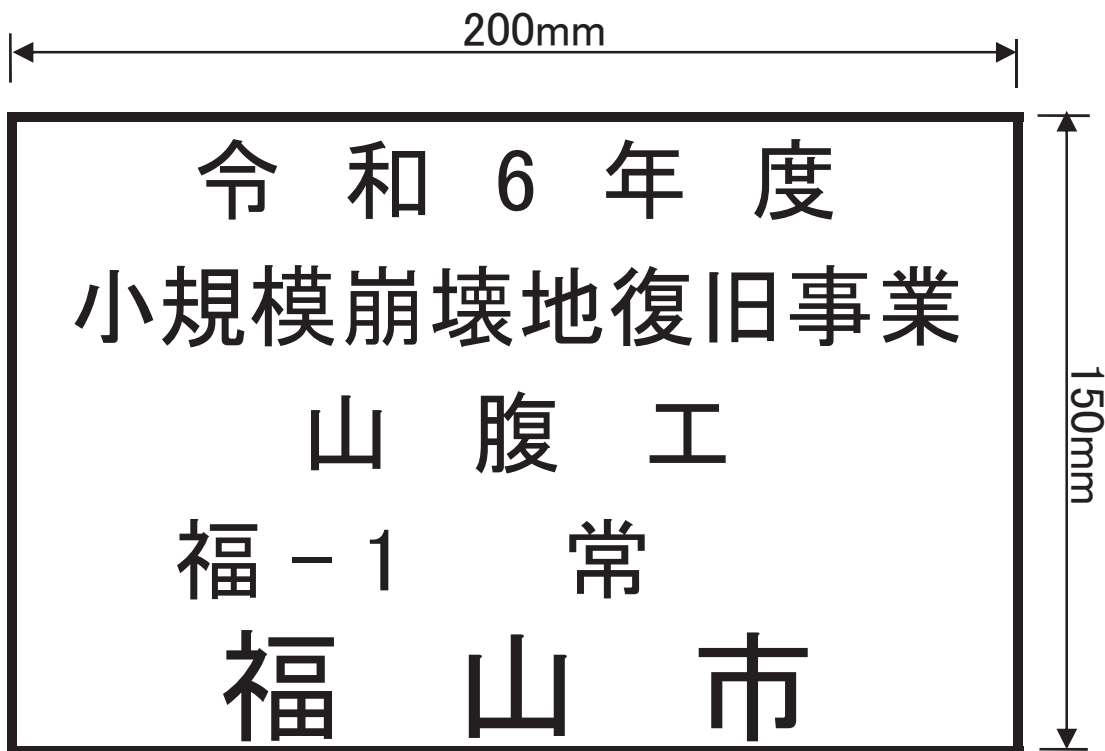

【規格・仕様】 アルミ軽合金 150×200×10mm
地色黒色焼付 縁および文字 白銀浮出し仕上げ

総括情報表

変更回数 適用単価地区 単価適用日	0 76 福山市(新市) 00-06. 06. 01(0)		
諸経費体系	B 公共 (R01. 06～)		
	当世代		前世代
工種区分 復興補正区分 施工地域・工事場所区分 週休補正区分 緊急工事補正区分 積雪寒冷地補正 前払率 (%) 契約保証費区分 工事費端数区分 I C T補正区分	03 治山・地すべり工事 00 補正なし 00 補正なし 00 補正なし 00 通常工事 00 補正なし 40 01 0. 0 4 % 01 千円未満切捨て 00 補正なし		

本工事費

内訳表

費目・工種・施工名称など		数	量	単	位	単	価	金	額	備	考
本工事費											
山腹工										レベル 1	
		1			式						
治山土工										レベル 2	
		1			式						
掘削工										レベル 3	
		1			式						
土砂掘削										レベル 4	
					m3						
掘削 土砂 現場制約あり										00	
		31			m3					単第0 -0001 表	
構造物とりこわし工(無筋構造物) 人力施工										00	
		0.4			m3					単第0 -0002 表	
人力運搬（積込み～運搬～取卸し） 換算距離20m以下										00	
		36			m3					単第0 -0003 表	
材料運搬（積込み～小車運搬～人力取卸し） セメント・鋼材・木材・二次製品等 運搬距離 18m										00	
		0.4			m3					単第0 -0004 表	

本工事費

内訳表

頁0 -0003

費目・工種・施工名称など		数	量	単 位	単 価	金 額	備 考
	土砂等運搬 現場制約あり 土砂(岩塊・玉石混り土含む) DID区間無し 距離8.5km以下(6.5km超)	36	m3				00 単第0 -0005 表
	殻運搬 Co(無筋)構造物とりこわし DID区間有り 運搬距離14.4km以下(10.9km超)	0.4	m3				00 単第0 -0006 表
※処分費等(直接工事費計上分)※ 「処分費等」の取扱いによる							
	投棄料 発生土	36	m3				00
	投棄料 Co殻(無筋)	0.4	m3				00
土留工		1	式				レベル2
作業土工		1	式				レベル3
床掘り			m3				レベル4
	床掘り 土砂 現場制約あり	12	m3				00 単第0 -0007 表

本工事費

内訳表

費目・工種・施工名称など	数	量	単 位	単 価	金 額	備 考
埋戻し			m3			レベル 4
埋戻工			m3			00
土留（練積ブロック）	7		m3			単第0 -0008 表
						レベル 3
	1		式			
コンクリートブロック基礎			m			レベル 4
現場打基礎コンクリート 18-8-40BB 基礎砕石無し	1.5		m3			00
材料運搬（積込み～小車運搬～人力取卸し） コンクリート 運搬距離 18m	1.5		m3			単第0 -0011 表
						00
	1.5		m3			単第0 -0012 表
コンクリートブロック積			m2			レベル 4
コンクリートブロック積工（練積） 滑面ブロック 18-8-40BB	40.3		m2			00
材料運搬（積込み～小車運搬～人力取卸し） 積ブロック控長 3 5 cm 運搬距離 18m	40.3		m ²			単第0 -0013 表
						00
						単第0 -0014 表

本工事費

内訳表

費目・工種・施工名称など		数	量	単	位	単	価	金	額	備	考
	材料運搬（積込み～小車運搬～人力取卸し） コンクリート 運搬距離 18m									00	
		14.4	m3							単第0 -0012 表	
	胴込・裏込材(砕石) 間知・平・連節・緑化ブロック RC-40									00	
		9.0	m3							単第0 -0015 表	
	材料運搬（積込み～小車運搬～人力取卸し） 砂利・砕石・栗石・玉石 運搬距離 18m									00	
		9.0	m3							単第0 -0016 表	
縦排水工											
			m							レベル 4	
縦排水工										00	
		3	m							単第0 -0017 表	
	材料運搬（積込み～小車運搬～人力取卸し） セメント・鋼材・木材・二次製品等 運搬距離 18m									00	
		0.159	t							単第0 -0023 表	
	材料運搬（積込み～小車運搬～人力取卸し） セメント・鋼材・木材・二次製品等 運搬距離 18m									00	
		0.044	t							単第0 -0023 表	
	材料運搬（積込み～小車運搬～人力取卸し） コンクリート 運搬距離 18m									00	
		0.2	m3							単第0 -0012 表	
銘板工											
		1	式							レベル 3	

本工事費

内訳表

頁0 -0006

費目・工種・施工名称など	数	量	単 位	単 価	金 額	備 考
堤名板			枚			レベル 4
林道名板（A型・アルミ軽合金） 200×150×10mm	1		枚			00
直接工事費						
共通仮設費率 分額						
共通仮設費計						
（純工事費）						
現場管理費						
（工事原価）						
一般管理費率 分						


本工事費

内訳表

頁0 -0007

費目・工種・施工名称など	数	量	単 位	単 価	金 額	備 考
契約保証費						
一般管理費計						
＊ ＊ 工事価格計 ＊ ＊						
＊ ＊ 消費税相当額計 ＊ ＊						
＊ ＊ 請負工事費計 ＊ ＊						

位置図 S=1/10,000

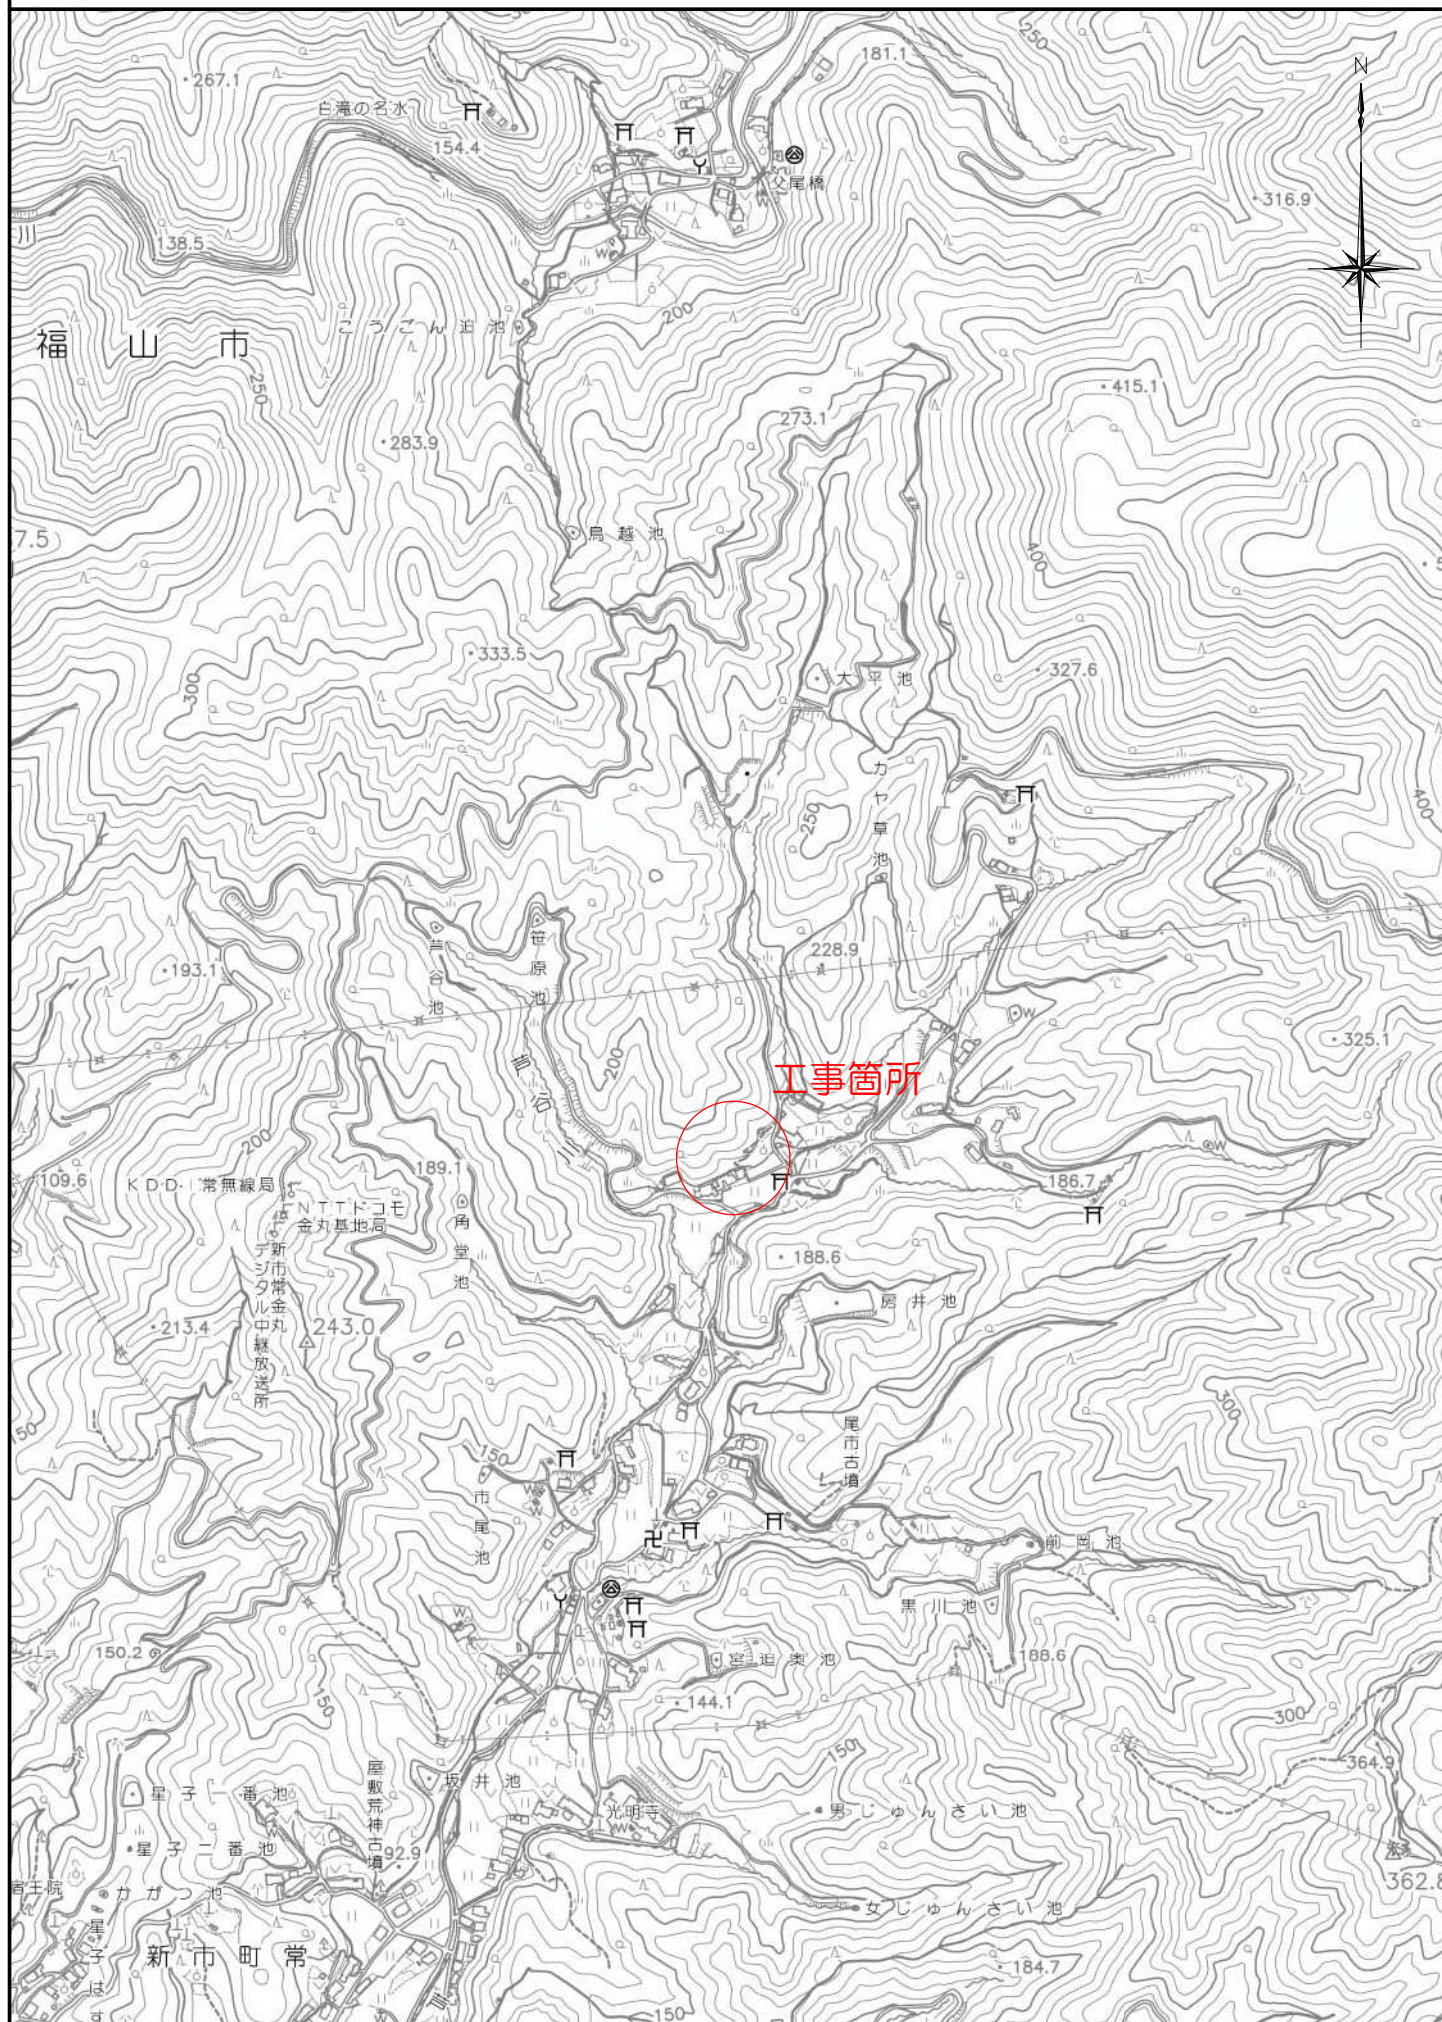


工事年度	2024年度（令和6年度）		
工事名	常(R6・福-1)小規模崩壊地復旧工事		
工事位置	福山市新市町地内		
名称	各種計画図		
縮尺	図示	図面番号	1 / 1
福山市			

図面作成年月 2024年6月




標準横断面図 S=1/100

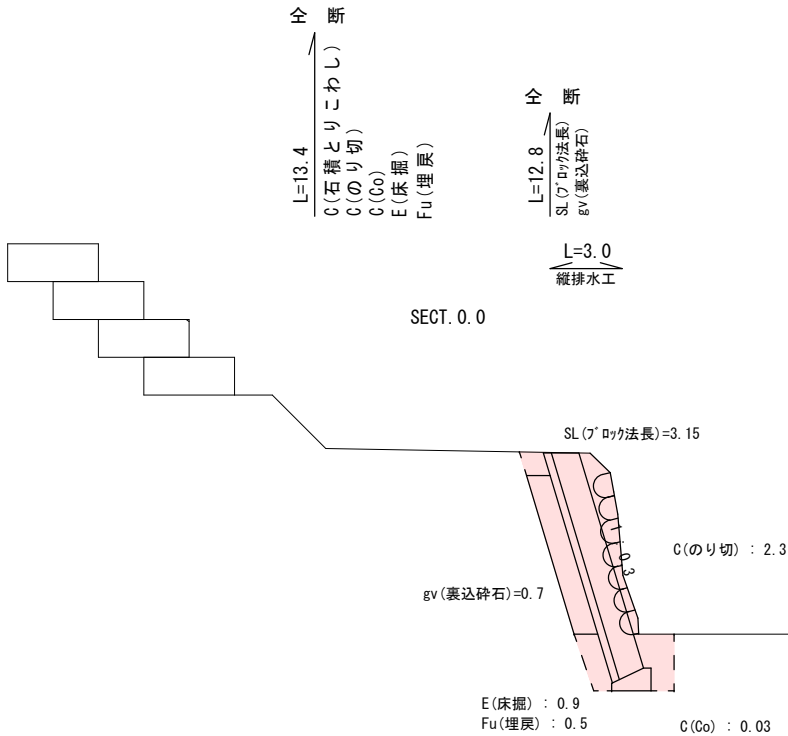


数量計算
C(のり切) 2.3×13.4=30.8(31m3)
C(Co) 0.03×13.4=0.40(0.4m3)
小車運搬 残土 30.8+12.1-6.7/0.9=35.5(36m3)
小車運搬 C(Co) 0.03×13.4=0.40(0.4m3)
運搬処分 残土 30.8+12.1-6.7/0.9=35.5(36m3)
運搬処分 C(Co) 0.03×13.4=0.40(0.4m3)
E(床掘) 0.9×13.4=12.1(12m3)
Fu(埋戻) 0.5×13.4=6.7(7m3)
現場打基礎コンクリート 1.14÷10×12.8=1.46(1.5m3)
小車運搬 現場打基礎コンクリート 1.14÷10×12.8=1.46(1.5m3)
SL(ブロック法長) 3.15×12.8=40.32(40.3m2)
小車運搬 積ブロック 3.15×12.8=40.32(40.3m2)
小車運搬 胴込・裏込コンクリート (0.246+0.112)×40.32=14.43(14.4m3)
裏込砕石 0.7×12.8=8.96(9.0m3)
小車運搬 裏込砕石 0.7×12.8=8.96(9.0m3)
縦排水工 3.0(3.0m)
小車運搬 ベンチフリューム 53(kg/m)×3.0=159.0(159kg)
小車運搬 縞鋼板 26.8(kg/m2)×0.55×3.0=44.2(44kg)
小車運搬 コンクリート 0.65÷10×3.0=0.20(0.2m3)
名板 1枚

縦排水工 S=1/30

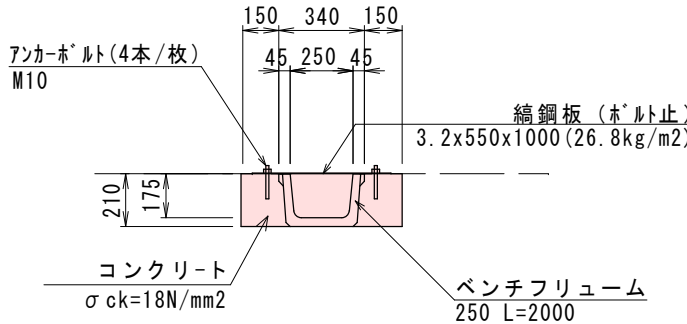

標準材料表		10m当り
名称	規格	数量
ベンチフリューム	250 L=2000	5本
縞鋼板	3.2x550x1000	10枚
アンカーボルト	M10	40本
コンクリート	18-8-20	0.65m3
型枠		3.00m2

ブロック積工 S=1/50

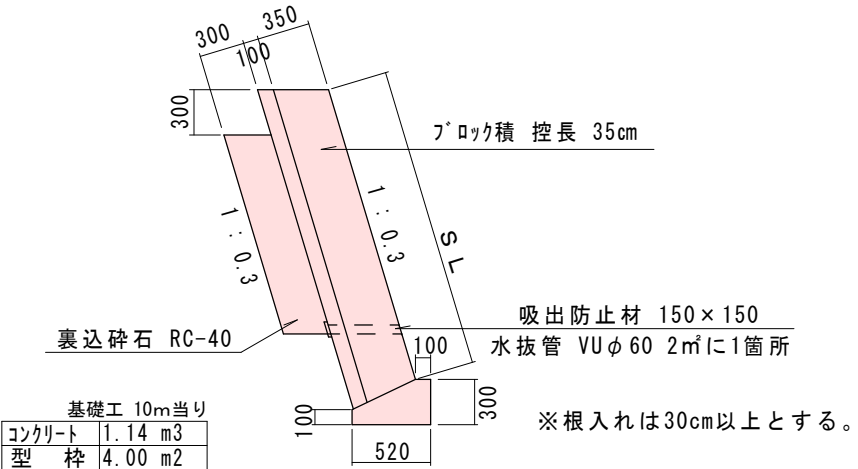

【 参 考 図 書 】

施工単価表

頁0 -0001

掘削

SPK23040001

单第0 -0001 表

土砂 現場制約あり

1

m3 当り

機械構成比: 0.00% 勞務構成比: 100.00% 材料構成比: 0.00% 市場單價構成比: 0.00%

標準単価： 5,798.0000

[illegible]

施工単価表

頁0 -0002

構造物とりこわし工(無筋構造物)

人力施工

單第0 -0002 表

1	m3	当り
---	----	----

[illegible]

施工単価表

頁0 -0003

人力運搬（積込み～運搬～取卸し）

SPK23040022

单第0 -0003 表

1

m3 当り

換算距離20m以下

機械構成比: 0.00% 勞務構成比: 100.00%

材料構成比: 0.00%

市場単価構成比: 0.00%

標準単価：

4,460.0000

[illegible]

施工単価表

頁0 -0004

材料運搬（積込み～小車運搬～人力取卸し）

單第0 -0004 表

セメント・鋼材・木材・二次製品等

運搬距離 18m

1 m3 当り

[illegible]

施工単価表

頁0 -0005

土砂等運搬

SPK23040002

単第0 -0005 表

現場制約あり 土砂(岩塊・玉石混り土含む) DID区間無し 距離8.5km以下(6.5km超)

1 m3 当り

機械構成比: 19.19% 労務構成比: 71.06% 材料構成比: 9.75% 市場単価構成比: 0.00% 標準単価: 4,454.9000

代表機労材規格(積算地区)	構成比	単価(積算地区)	代表機労材規格(東京地区)	単価(東京地区)	備考
ダンプトラック[オンロード・ディーゼル] 2t積級 (タイヤ損耗費及び補修費(良好)を含む)	19.19%		ダンプトラック[オンロード・ディーゼル] 2t積級 (タイヤ損耗費及び補修費(良好)を含む)		MTPC00016T1 MTPT00016T1
運転手(一般)	71.06%		運転手(一般)		RTPC00007 RTPT00007
軽油 パトロール給油, 2〜4KL積載車給油	9.75%		軽油パトロール給油		TTPC00013 TTPT00013
積算単価			積算単価		EP001
A=3 現場制約あり C=1 土砂(岩塊・玉石混り土含む) F=36 距離8.5km以下(6.5km超)			B=7 人力 D=1 DID区間無し		

施工単価表

殻運搬
Co(無筋)構造物とりこわし
機械構成比：42.35% 労務構成比：42.40% 材料構成比：15.25% 市場単価構成比：0.00%

SPK23040152
DID区間有り 運搬距離14.4km以下(10.9km超)

単第0 -0006 表
1
標準単価：2,289.4000
m3 当り

代表機労材規格(積算地区)	構成比	単価(積算地区)	代表機労材規格(東京地区)	単価(東京地区)	備考
ダンプトラック[オンロード・ディーゼル] 10t積級 (タイヤ損耗費及び補修費(良好)を含む)	42.35%		ダンプトラック[オンロード・ディーゼル] 10t積級 (タイヤ損耗費及び補修費(良好)を含む)		MTPC00018T1 MTPT00018T1
運転手(一般)	42.40%		運転手(一般)		RTPC00007 RTPT00007
軽油 パトロール給油, 2~4KL積載車給油	15.25%		軽油パトロール給油		TTPC00013 TTPT00013
積算単価			積算単価		EP001
A=1 C=2 E=1 Co(無筋)構造物とりこわし DID区間有り -(全ての費用)			B=1 D=50 機械積込 運搬距離14.4km以下(10.9km超)		

施工単価表

頁0 -0007

床掘り

SPK23040001

单第0 -0007 表

土砂 現場制約あり

1

m3 当り

機械構成比: 0.00% 勞務構成比: 100.00% 材料構成比: 0.00% 市場單価構成比: 0.00%

標準単価： 5,798.0000

[illegible]

埋戻工

施 工 単 価 表

單第0 -0008 表

頁0 -0008

100 m3 当り

[illegible]

ンパ締固め

施 工 単 価 表

頁0 -0009

單第0 -0009 表

100

m3

当り

タンパ締固め

タンパ60~80kg

[illegible]

施工単価表

頁0 -0010

タンパ運転（賃料）

質量 60～80 kg

單第0 -0010 表

1 目 当り

[illegible]

施工単価表

頁0 -0011

現場打基礎コンクリート

SPK23040049

単第0 -0011 表

18-8-40BB

基礎砕石無し

1

m3 当り

機械構成比: 2.00%

労務構成比:

70.30%

材料構成比:

27.70%

市場単価構成比:

0.00%

標準単価:

60,074.0000

代表機労材規格(積算地区)	構成比	単価(積算地区)	代表機労材規格(東京地区)	単価(東京地区)	備考
<賃>バックホウ(クローラ型クレーン機能付) 山積0.8m3(平積0.6)吊能力2.9t 排1～3, 2011, 2014	2.00%		バックホウ [クローラ型クレーン付] 排ガス型(第2次)山積0.8m3吊2.9t		KTPC00006 KTPT00006
型わく工	21.74%		型わく工		RTPC00010 RTPT00010
普通作業員	17.06%		普通作業員		RTPC00002 RTPT00002
土木一般世話役	10.59%		土木一般世話役		RTPC00009 RTPT00009
特殊作業員	10.26%		特殊作業員		RTPC00001 RTPT00001
その他(労務)			その他(労務)		ER009
レディーミクストコンクリート指定品 呼び強度18, スランプ8, 粗骨材40 W/C(60%), 種別(高炉)	26.36%		生コンクリート 高炉 18-8-25(20) W/C 60%		TTPCD0010 TTPT00003
軽油 パトロール給油, 2～4KL積載車給油	1.15%		軽油パトロール給油		TTPC00013 TTPT00013
その他(材料)			その他(材料)		EZ009

施工単価表

頁0 -0012

現場打基礎コンクリート

SPK23040049

单第0 -0011 表

18-8-40BB

基礎碎石無し

1

m3 当り

機械構成比: 2.00%

勞務構成比：

70. 30%

材料構成比: 27.70%

市場単価構成比: 0.00%

標準単価：

60,074.0000

[illegible]

施 工 単 価 表

頁0 -0013

材料運搬（積込み～小車運搬～人力取卸し）

單第0 -0012 表

コンクリート

運搬距離 18m

1	m3	当り
---	----	----

[illegible]

施 工 単 価 表

頁0 -0014

コンクリートブロック積工(練積)
滑面ブロック

単第0 -0013 表

18-8-40BB

1 m2 当り

名 称 ・ 規 格 な ど	数 量	単 位	単 価	金 額	備 考
昼間_ブロック積工【手間のみ】	1.000	m2			
時間的制約なし					
コンクリート積みブロック-滑面<JISA5371> 280×420×350, 参考質量41.2kg以上 8.5個/m2	8.500	個			
レディーミクストコンクリート指定品 呼び強度18, スランプ8, 粗骨材40 W/C(60%), 種別(高炉)	0.246	m3			
レディーミクストコンクリート 小型車割増	0.246	m3			
レディーミクストコンクリート指定品 呼び強度18, スランプ8, 粗骨材40 W/C(60%), 種別(高炉)	0.112	m3			
レディーミクストコンクリート 小型車割増	0.112	m3			
諸雑費	1	式			
小計	1	m2			
A=1 昼間施工 C=1 18-8-40BB F=1 18-8-40BB			B=1 - E=2 小型車割増有 H=0.1 裏込コンクリートの厚さ(m) K=8.5 ブロックm2当り使用量(個/m2)		
I=1 滑面ブロック L=1 時間的制約なし					

施工単価表

頁0 -0015

材料運搬（積込み～小車運搬～人力取卸し）

單第0 -0014 表

積ブロック控長 35 cm

運搬距離	18m
------	-----

1	m ²	当り
---	----------------	----

[illegible]

施工単価表

頁0 -0016

胴込・裏込材(碎石)

SPK23040045

单第0 -0015 表

間知・平・連節・緑化ブロック

RC-40

1

m3 当り

機械構成比: 10.09%

勞務構成比：

65.00%

材料構成比: 24.91%

市場単価構成比: 0.00%

標準単価：

6,631.0000

代表機材規格(積算地区)	構成比	単価(積算地区)	代表機材規格(東京地区)	単価(東京地区)	備考
<賃>バックホウ(クローラ型クレーン機能付) 山積0.8m3(平積0.6)吊能力2.9t 排1～3, 2011, 2014	10.09%		バックホウ [クローラ型クレーン付] 排ガス型(第2次)山積0.8m3吊2.9t		KTPC00006 KTPT00006
普通作業員	33.66%		普通作業員		RTPC00002 RTPT00002
特殊作業員	19.37%		特殊作業員		RTPC00001 RTPT00001
運転手(特殊)	11.44%		運転手(特殊)		RTPC00006 RTPT00006
その他(労務)			その他(労務)		ER009
再生クラッシャー 40～0mm 小型車割増	20.44%		再生クラッシャー RC-40		TTPC00008 TTPT00008
軽油 パトロール給油, 2～4KL積載車給油	4.47%		軽油パトロール給油		TTPC00013 TTPT00013
積算単価			積算単価		EP001
A=1 間知・平・連節・緑化ブロック			B=1 RC-40		

施工単価表

頁0 -0017

胴込・裏込材(碎石)

SPK23040045

单第0 -0015 表

間知・平・連節・緑化ブロック

RC-40

1

m3 当り

機械構成比: 10.09%

勞務構成比：

65.00%

材料構成比: 24.91%

市場単価構成比:	0.00%
----------	-------

標準単価：

6,631.0000

[illegible]

施工単価表

頁0 -0018

材料運搬（積込み～小車運搬～人力取卸し）

單第0 -0016 表

砂利・碎石・栗石・玉石

運搬距離 18m

1	m3	当り
---	----	----

[illegible]

施 工 単 価 表

10 m 当り

名 称 ・ 規 格 な ど	数 量	単 位	単 価	金 額	備 考
U型側溝 鉄筋Coベンチフリューム(JIS_A_5372附6) 250[250×175×2000]	10	m			単第0-0018 表
蓋版 材料別途 40≧重量	10	枚			単第0-0019 表
縞鋼板 無規格 厚3.2mm	147.4	kg			
本体打込み式 M10(W3/8)×40 電気亜鉛めっき	40	本			
コンクリート削孔(電動ハンマドリル) 削孔深さ30mm以上200mm未満	40	孔			単第0-0020 表
コンクリート 小型構造物 18-8-25(20)BB 人力打設	0.65	m3			単第0-0021 表
型枠 一般型枠 小型構造物	3	m2			単第0-0022 表
計	10	m			
小計	1	m			

施工単価表

頁0 -0020

U型側溝

鉄筋Coベンチフリューム(JIS_A_5372附6) 250[250×175×2000]

單第0 -0018 表

1 m 当り

[illegible]

施工単価表

頁0 -0021

蓋版

材料別途 40 ≥ 重量

单第0 -0019 表

1 枚 当り

[illegible]

施工単価表

頁0 -0022

コンクリート削孔(電動ハンマドリル)

SPK23040118

単第0 -0020 表

削孔深さ30mm以上200mm未満

1

孔 当り

機械構成比: 2.41% 労務構成比: 95.01% 材料構成比: 2.58% 市場単価構成比: 0.00% 標準単価: 613.4300

代表機労材規格(積算地区)	構成比	単価(積算地区)	代表機労材規格(東京地区)	単価(東京地区)	備考
＜賃＞発動発電機(ガソリン発電機) 定格容量2kVA 低騒音	1.15%		＜賃＞発動発電機(ガソリン発電機) 定格容量2kVA 低騒音		KTPC00041 KTPT00041
電動ハンマドリル 穴あけ能力φ38～40mm	0.81%		電動ハンマドリル 穴あけ能力φ38～40mm		MTPC00146 MTPT00146
その他(機械)			その他(機械)		EK009
特殊作業員	46.13%		特殊作業員		RTPC00001 RTPT00001
普通作業員	18.17%		普通作業員		RTPC00002 RTPT00002
土木一般世話役	12.95%		土木一般世話役		RTPC00009 RTPT00009
その他(労務)			その他(労務)		ER009
ガソリン,レギュラー スタンド渡し,スタンド給油	2.10%		ガソリンレギュラースタンド		TTPC00014 TTPT00014
その他(材料)			その他(材料)		EZ009

施工単価表

頁0 -0023

コンクリート削孔(電動ハンマドリル)

SPK23040118

单第0 -0020 表

削孔深さ30mm以上200mm未満

1

孔 当り

機械構成比: 2.41% 労務構成比: 95.01%

材料構成比: 2.58%

市場単価構成比:	0.00%
----------	-------

標準単価： 613.4300

[illegible]

施工単価表

コンクリート

SPK23040154

単第0 -0021 表

1

m3

当り

小型構造物 18-8-25(20)BB

人力打設

機械構成比: 0.00%

労務構成比: 44.86%

材料構成比: 55.14%

市場単価構成比: 0.00%

標準単価:

29,616.0000

代表機労材規格(積算地区)	構成比	単価(積算地区)	代表機労材規格(東京地区)	単価(東京地区)	備考
普通作業員	24.24%		普通作業員		RTPC00002 RTPT00002
土木一般世話役	9.75%		土木一般世話役		RTPC00009 RTPT00009
特殊作業員	8.67%		特殊作業員		RTPC00001 RTPT00001
その他(労務)			その他(労務)		ER009
レディーミクストコンクリート指定品 呼び強度18,スランプ8,粗骨材20(25) W/C(60%),種別(高炉)	55.14%		生コンクリート 高炉 24-12-25(20) W/C 55%		TTPC00003 TTPT00343
積算単価			積算単価		E9999
A=2 小型構造物 C=3 18-8-25(20)BB H=2 現場内小運搬無し K=1 -(全ての費用)			B=3 人力打設 F=2 一般養生 J=2 小型車割増有		

施工単価表

型枠
一般型枠
機械構成比：0.00%

SPK23040156
小型構造物
労務構成比：100.00%

材料構成比：0.00%

市場単価構成比：0.00%

単第0 -0022 表
1
標準単価：8,042.9000

m2
当り

代表機労材規格(積算地区)	構成比	単価(積算地区)	代表機労材規格(東京地区)	単価(東京地区)	備考
型わく工	44.66%		型わく工		RTPC00010 RTPT00010
普通作業員	30.77%		普通作業員		RTPC00002 RTPT00002
土木一般世話役	11.53%		土木一般世話役		RTPC00009 RTPT00009
その他(労務)			その他(労務)		ER009
積算単価			積算単価		EP001
A=1 C=1 一般型枠 -(全ての費用)			B=2 小型構造物		

施工単価表

頁0 -0026

材料運搬（積込み～小車運搬～人力取卸し）

單第0 -0023 表

セメント・鋼材・木材・二次製品等

運搬距離	18m
------	-----

1	t	当り
---	---	----

[illegible]