

福 山 市

----- 2024 ----- 年度

----- 金江瀬戸幹線外 2 路線 -----

広島県福山市 ----- 金江 ----- 町地内

----- 道路清掃 ----- 業務委託実設計書

委 託 概 要	委託延長 L=3,123m 道路幅員 W=6.0～7.0m 除草工 A=2,400m2
------------------	--

特記仕様書

1. 刈草し、集草した草について

- (1) 業務委託受注者は、本業務委託により発生する草については、「ふくやま環境美化センター」へ搬入しなければならない。その際、担当監督員に集草する草の量を報告し、「ふくやま環境美化センター」への搬入伝票を請求し、業務委託を遂行するものとする。また、何らかの理由で余った搬入伝票は速やかに担当監督員に返却するものとする。

2. その他の特記事項

業務委託標示板	図2を標準様式とする。ただし、これにより難しい場合は監督員と協議するものとする。
工期について	本業務委託の工期は、業務委託検査期間として14日間を見込んでいる。
交通誘導員について	本業務委託事では交通誘導員については 18人を見込んでいる。
実施工程表	契約締結後14日以内に実施工程表を提出するものとする。

写真 2cm * 3cm 程度	監理(主任)技術者
	名前 ○○ ○○
	○○業務委託
	工期 自○○○○年○○月○○日 至○○○○年○○月○○日
	◇◇建設株式会社
	印

監理技術者・主任技術者どちらか
用紙の大きさは、名刺サイズ以上

所属会社の社印とする

図1 【名札の例】

チェック表

項目	事項	該当	内容
現場標示板等について	世界パラ会議福山大会 2025	○	「第20回世界パラ会議福山大会2025」の周知と機運醸成を図るため、現場標示板等へ大会ロゴの標示について、ご協力をお願いします。 ・使用するロゴは「第20回世界パラ会議福山大会2025 ロゴ利用規程」に沿ったものとし、以下のいずれかのデザインとする。 ・「第20回世界パラ会議福山大会2025 ロゴ利用規程」に定められた「大会ロゴ利用許諾申請書」の提出は不要とする。 ・使用する大会ロゴは「大会ロゴデザインガイド」にて配色等が定められているので留意すること。 ・大会ロゴの標示については任意事項とし、標示に必要な経費は工事費に計上しない。 ・ロゴ標示期限は2026年（令和8年）3月31日とする。 （デザインデータについては福山市建設管理部技術検査課へお問い合わせください。）

総括情報表

変更回数 適用単価地区 単価適用日	0 70 福山市 00-06. 07. 01(0)		《凡例》 Co …コンクリート As …アスファルト DT …ダンプトラック BH …バックホウ CC …クローラクレーン TC …トラッククレーン RTC…ラフテレーンクレーン
諸経費体系	1 公共(一般)		
	当世代	前世代	
工種 施工地域・工事場所区分 復興補正区分 週休補正区分 現場事務所等の貸与区分 I C T補正区分 冬期補正係数 緊急工事区分 前払金支出割合区分 契約保証区分	13 道路維持工事 04 一般交通影響有り(2) 00 補正なし 00 補正なし 00 補正なし 00 補正なし 00 補正なし 00 補正なし 00 通常工事 0％ 00 補正無し 03 補正しない		
建設技能労働者や交通誘導員等の現場労働者にかかる経費として、労務費のほか各種経費（法定福利費の事業者負担額，労務管理費，安全訓練等に要する費用等）が必要であり，本積算ではこれらを現場管理費等の一部として率計上している。			

本工事費 内訳表

頁0 -0002

費目・工種・施工名称など	数量	単位	単価	金額	備考
本工事費					X1000
道路維持					Y1G01 レベル1
除草工	1	式			Y1G0121 レベル2
道路除草工	1	式			Y1G012101 レベル3
道路除草(複合) 【作業形態】	1	式			Y1G01210101 レベル4
機械除草(肩掛式)・集草・積込運搬 ダンプトラック(オンロード・DE・2t積級) ダンプトラック運搬23.5km以下(21.5km超)	2,400	m2			SPK23040358 00 単第0 -0001 表
仮設工	1	式			Y1G0126 レベル2
交通管理工	1	式			Y1G012621 レベル3
交通誘導警備員	1	式			Y1G01262101 レベル4

福山市

本工事費 内訳表

頁0 -0003

費目・工種・施工名称など	数量	単位	単価	金額	備考
交通誘導警備員B					R0369 00
	18	人			
＊＊直接工事費＊ #0020計=支給品等(材料), 無償貸付					
共通仮設費率分					Z0019
計算情報…… 対象額…… 率……					
＊＊共通仮設費計＊＊					
＊＊純工事費＊＊					
現場管理費 計算情報…… 対象額…… 率……					
＊＊工事原価＊＊					
一般管理費率分 計算情報…… 対象額…… 率……					前払補正率…

福山市

本工事費 内訳表

頁0 -0004

費目・工種・施工名称など	数量	単位	単価	金額	備考
一般管理費計					
＊ ＊ 工事価格 ＊ ＊					
＊ ＊ 消費税相当額 ＊ ＊ 計算情報…… 対象額…… 率……					
＊ ＊ 工事費計 ＊ ＊					

施工単価表

頁0 -0005

機械除草(肩掛式)・集草・積込運搬
ダンプトラック(オンロード・DE・2t積級)
機械構成比: 2.13% 労務構成比: 97.05%
SPK23040358
ダンプトラック運搬23.5km以下(21.5km超)
材料構成比: 0.82%
単第0 -0001 表
1
m2 当り
標準単価: 139.74000

代表機労材規格(積算地区)	構成比	単価(積算地区)	代表機労材規格(東京地区)	単価(東京地区)	備考
ダンプトラック[オンロード・ディーゼル] 2t積級 (タイヤ損耗費及び補修費(良好)を含む)	1.81%		ダンプトラック[オンロード・ディーゼル] 2t積級 (タイヤ損耗費及び補修費(良好)を含む)		MTPC00016T1 MTPT00016T1
草刈機 肩掛式 カッタ径 φ 255mm	0.32%		草刈機 肩掛式 カッタ径 φ 255mm		MTPC00114 MTPT00114
普通作業員	47.93%		普通作業員		RTPC00002 RTPT00002
特殊作業員	33.10%		特殊作業員		RTPC00001 RTPT00001
土木一般世話役	7.58%		土木一般世話役		RTPC00009 RTPT00009
運転手(一般)	5.79%		運転手(一般)		RTPC00007 RTPT00007
その他(労務)			その他(労務)		ER009
軽油 パトロール給油, 2～4KL積載車給油	0.82%		軽油パトロール給油		TTPC00013 TTPT00013
積算単価			積算単価		EP001

施工単価表

機械除草(肩掛式)・集草・積込運搬
ダンプトラック(オンロード・DE・2t積級)
機械構成比: 2.13% 労務構成比: 97.05% 材料構成比: 0.82% 市場単価構成比: 0.00%

SPK23040358
ダンプトラック運搬23.5km以下(21.5km超)

単第0 -0001 表
1
標準単価: 139.74000
m2 当り


代表機労材規格(積算地区)		構成比	単価(積算地区)	代表機労材規格(東京地区)		単価(東京地区)	備考
A=1 C=7	飛び石防護有り ダンプトラック運搬23.5km以下(21.5km超)			B=1 E=1	ダンプトラック(オンロード・DE・2t積級) -(全ての費用)		

数 量 集 計

除草工

$$\text{除草面積} = 870 + 1,120 + 410 = 2,400 \text{ m}^2$$

図面番号	1 / 4	縮 尺	S=1:10,000
工 種	道 路 清 掃 業 務 委 託		
種 別	位 置 図	番 号	1 / 1
路 線 名	金江瀬戸幹線外2路線		
工事場所	福山市金江町地内		
福 山 市			

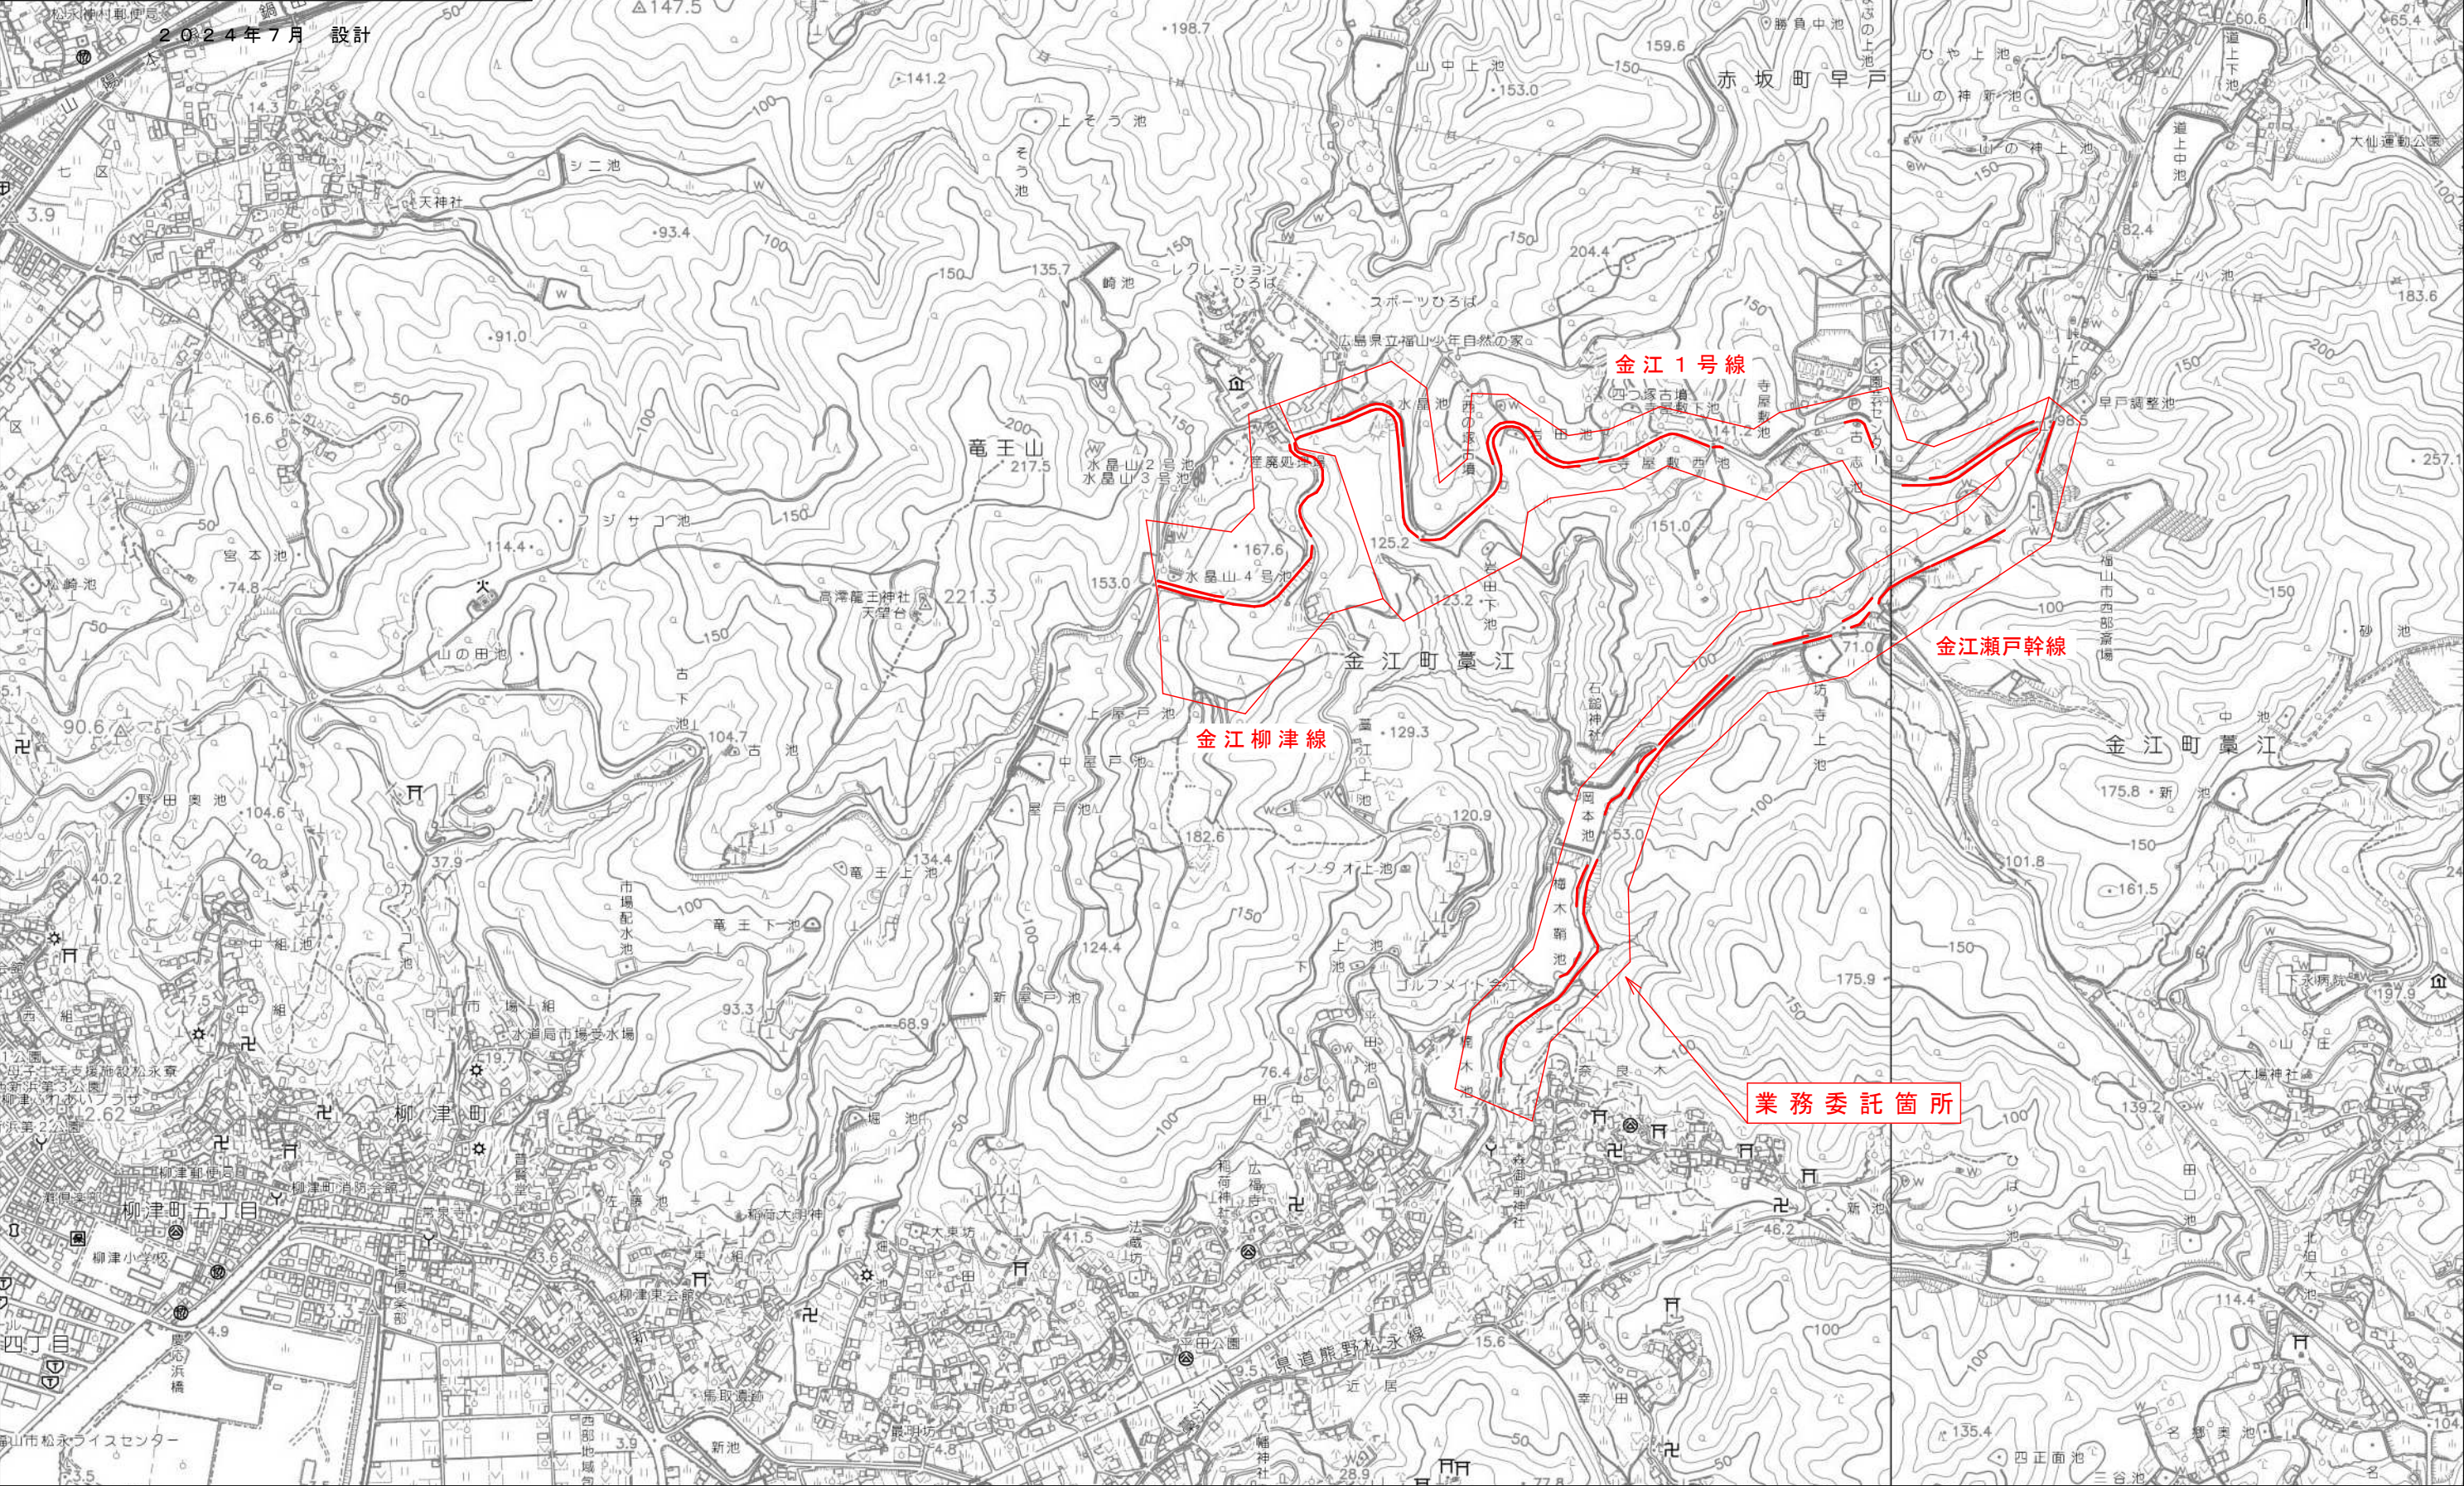


図面番号	2 / 4	縮尺	図 示
工 種	道 路 清 掃 業 務 委 託		
種 別	各 種 図 面	番 号	1 / 3
路線名 河川名	金江瀬戸幹線外2路線		
委託箇所	福山市金江町地内		
福山市松永建設産業課			


平 面 図 S=1/10000

2024年7月 設計

金 江 瀬 戸 幹 線

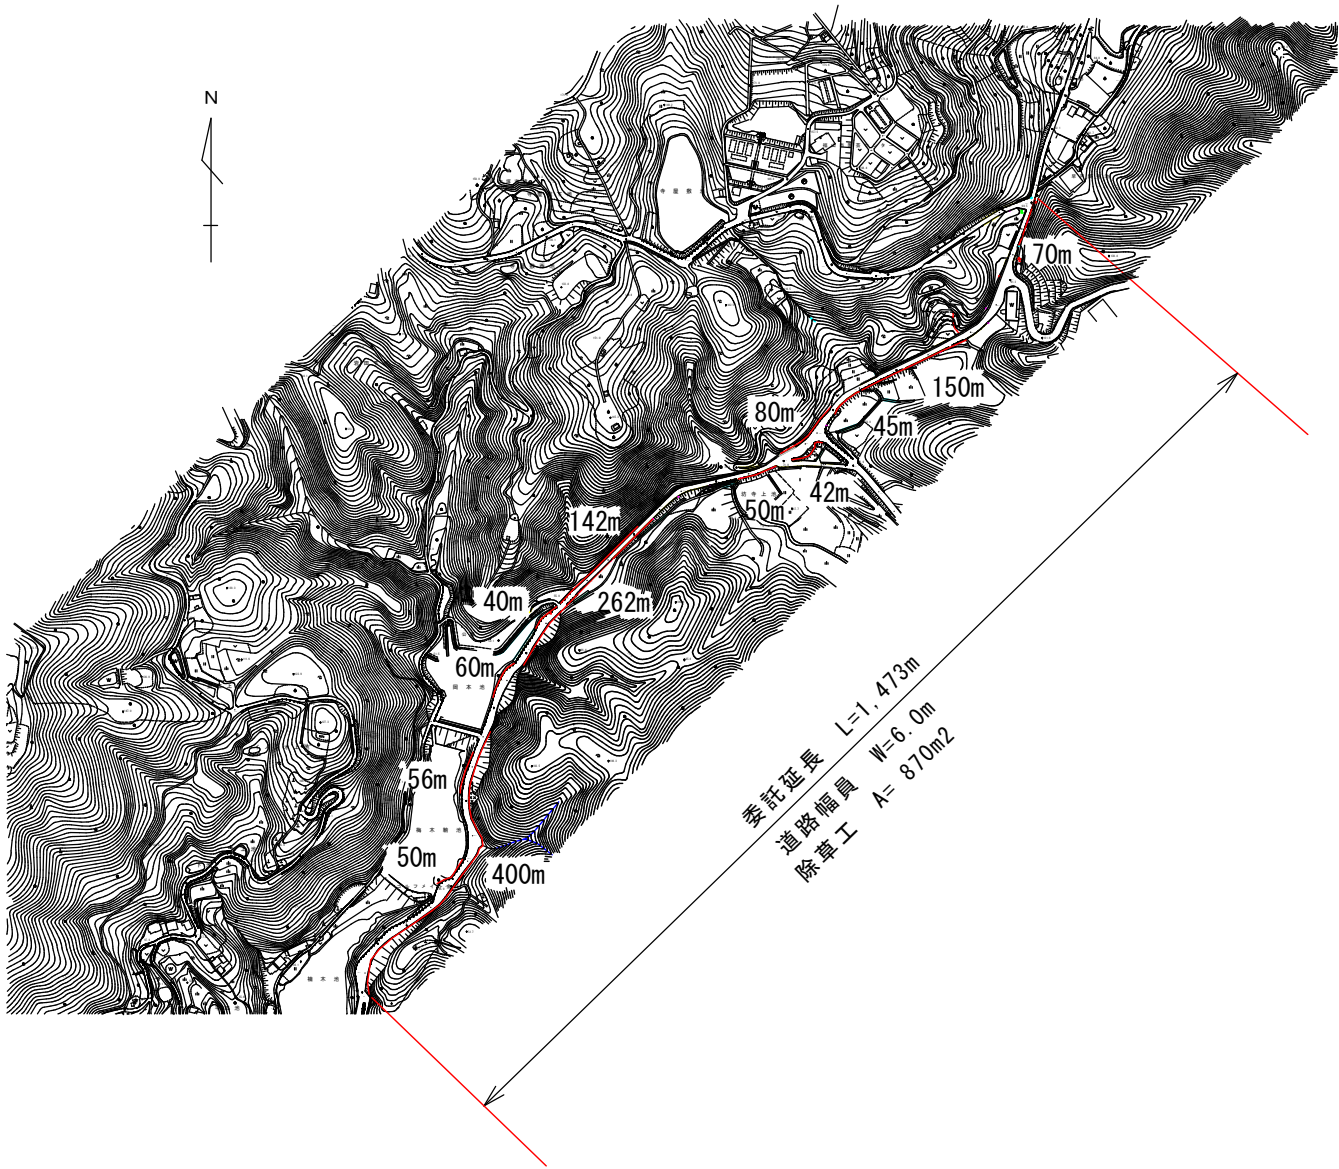

標 準 断 面 図 S=1/100

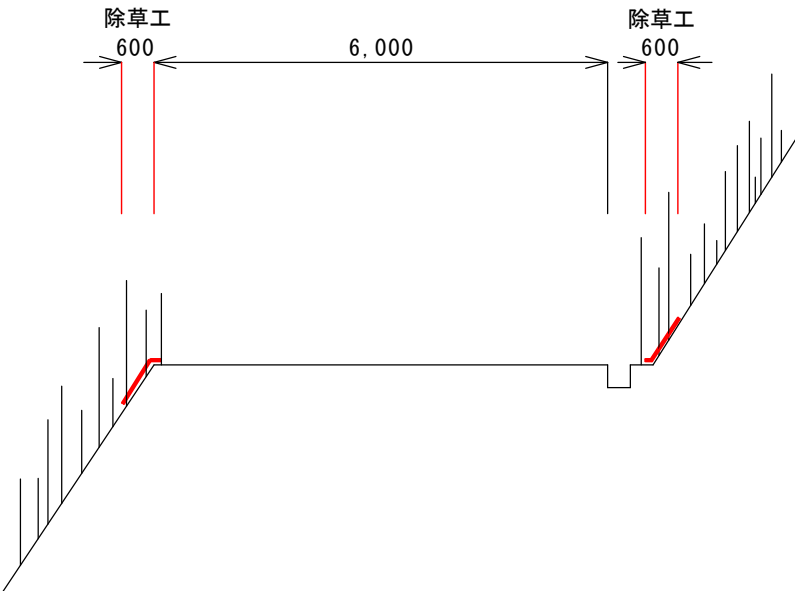



1447
除草面積 $A = (400 + 262 + 50 + 42 + 45 + 150 + 70 + 50 + 56 + 60 + 40 + 142 + 80) \times 0.60 \div 870\text{m}^2$

図面番号	3 / 4	縮尺	図 示
工 種	道 路 清 掃 業 務 委 託		
種 別	各 種 図 面	番 号	2 / 3
路線名 河川名	金江瀬戸幹線外 2 路線		
委託箇所	福 山 市 金 江 町 地 内		
福山市松永建設産業課			

2024年7月 設計


金 江 1 号 線

平 面 図 S=1/5000

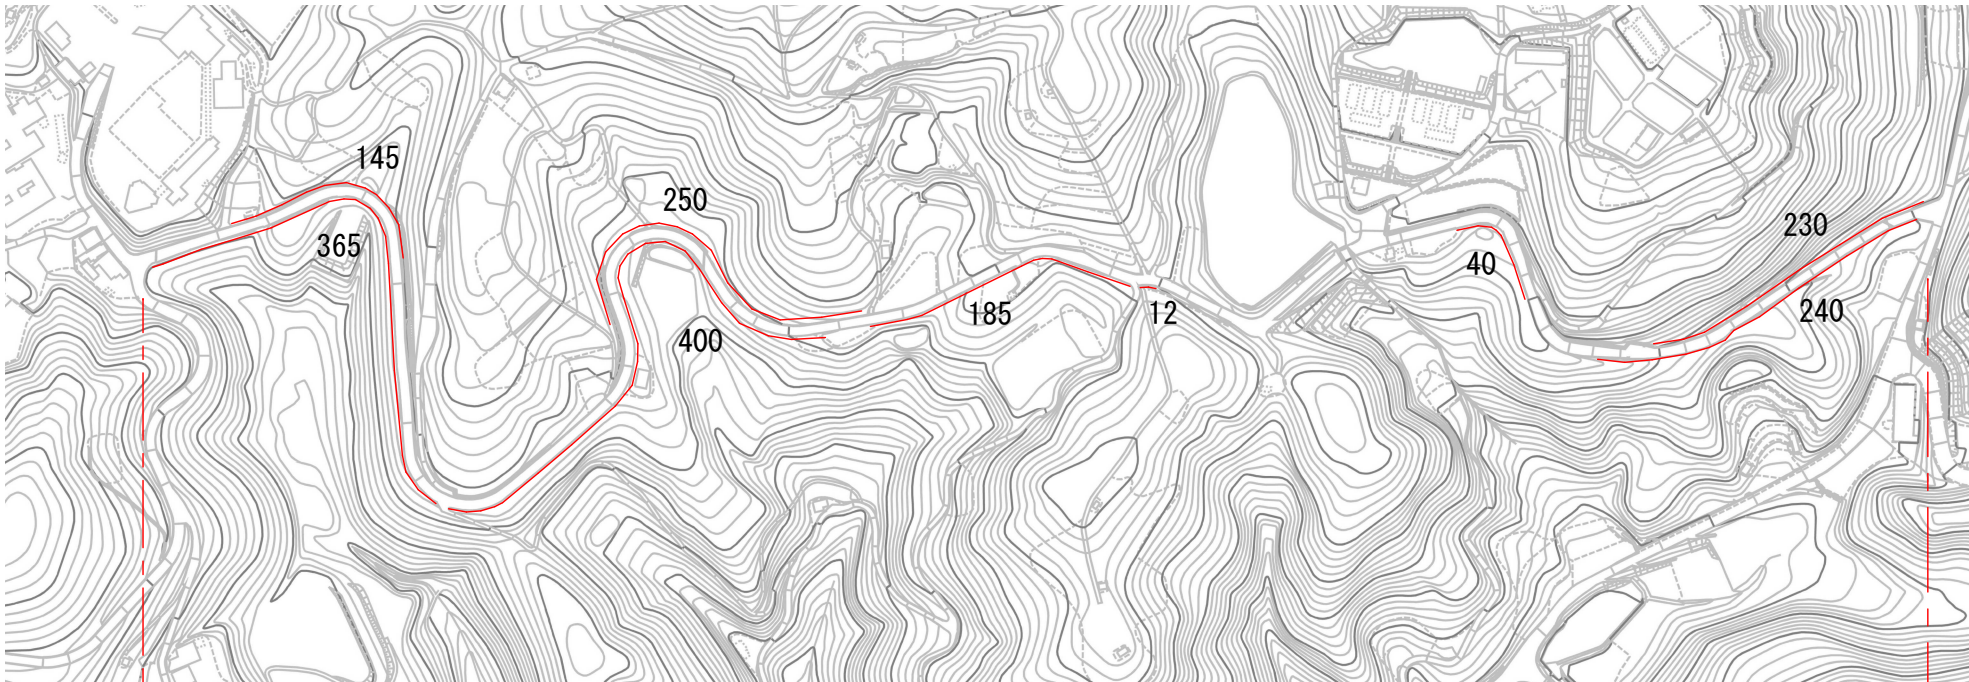 

委託延長 L=1,240m 道路幅員W=7.0m 除草工A=1,120m²

標準断面図 S=1/100

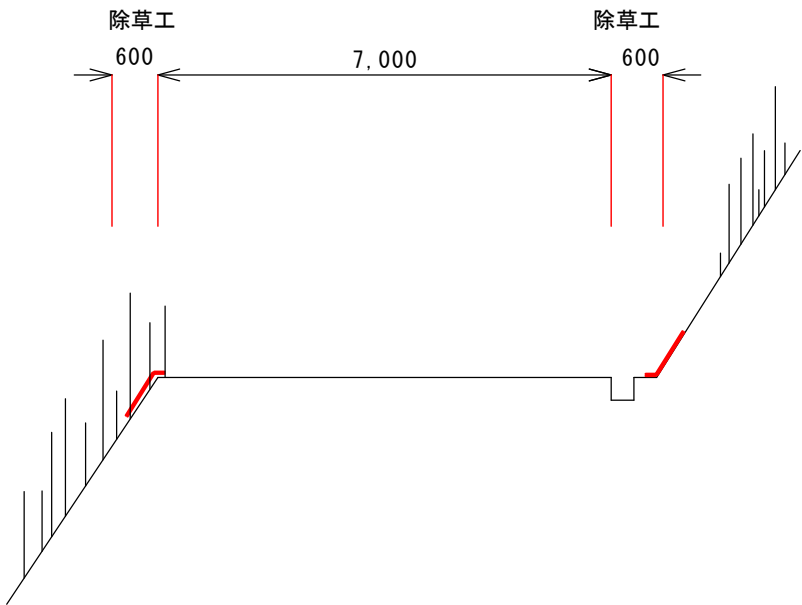



除草面積 $A = (365 + 145 + 400 + 250 + 185 + 12 + 40 + 240 + 230) \times 0.60 \div 1,120\text{m}^2$

1,867


図面番号	4 / 4	縮尺	図 示
工 種	道 路 清 掃 業 務 委 託		
種 別	各 種 図 面	番号	3 / 3
路線名 河川名	金江瀬戸幹線外2路線		
委託箇所	福山市金江町地内		
福山市松永建設産業課			

2024年7月 設計
金江柳津線

平面図 S=1/2500

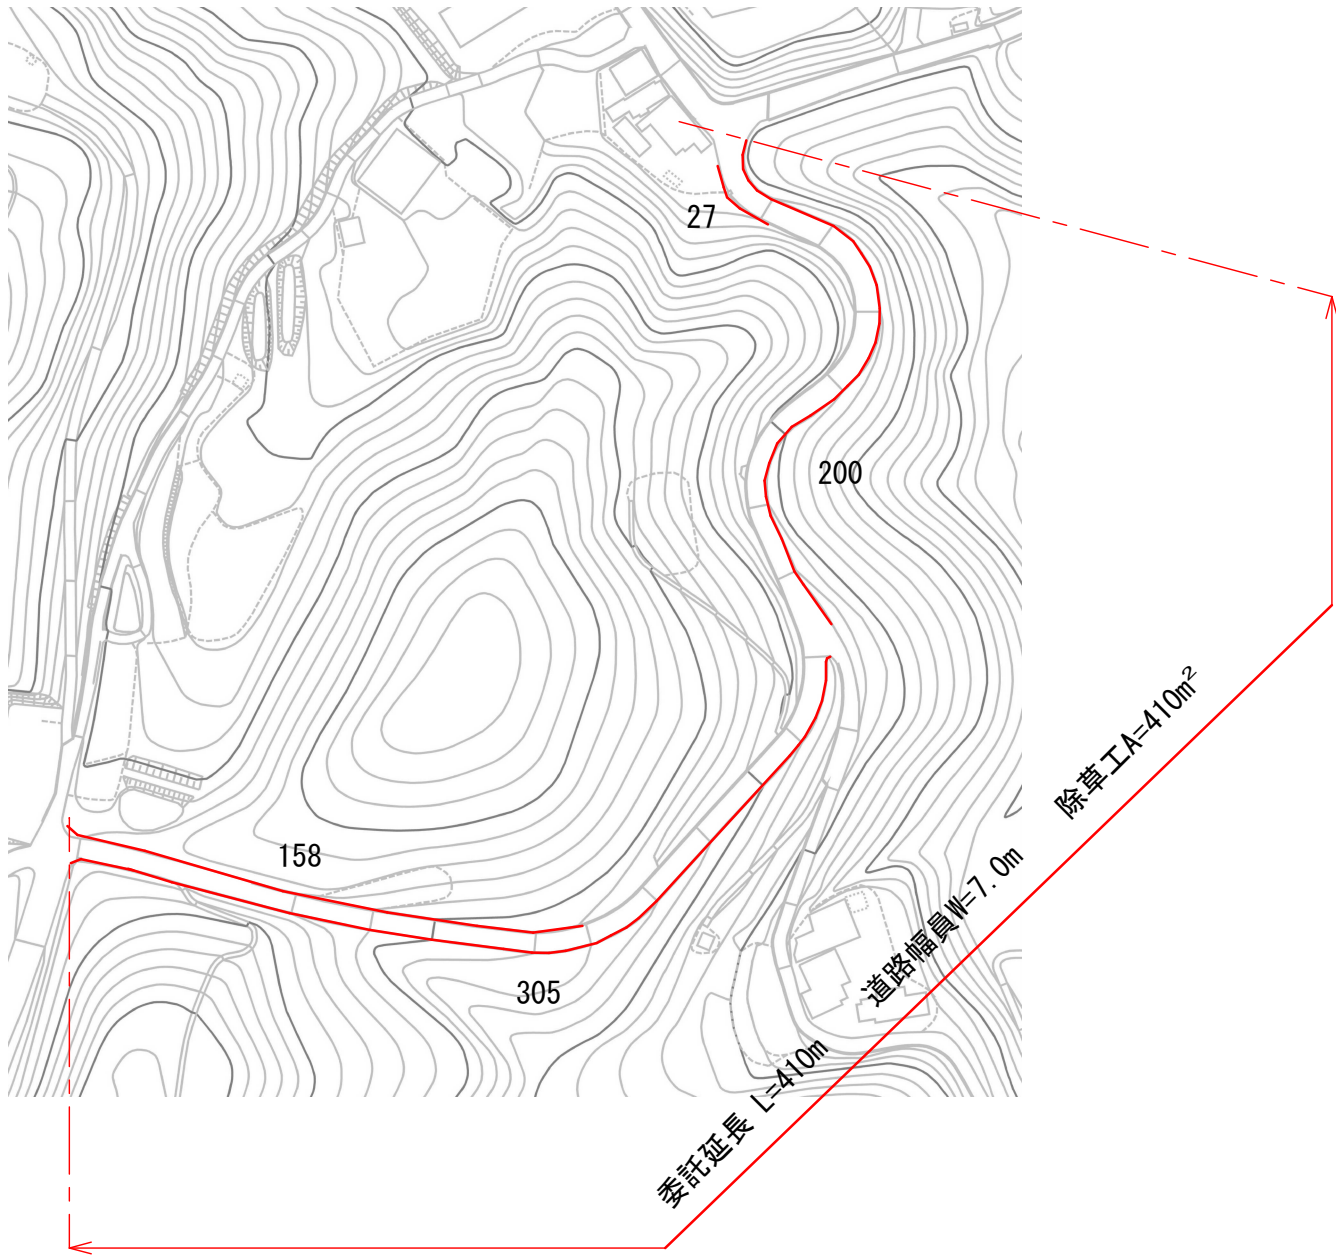 

標準断面図 S=1/100

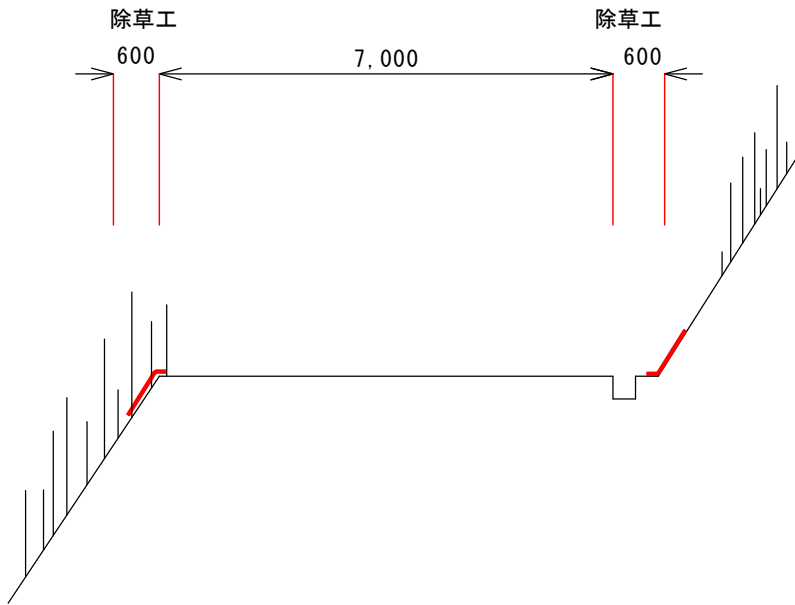

除草面積 $A = \frac{690}{100} \times (305 \times 158 \times 200 \times 27) \times 0.60 \div 410m^2$