


事業計画書（様式第2号 7. 平面図）

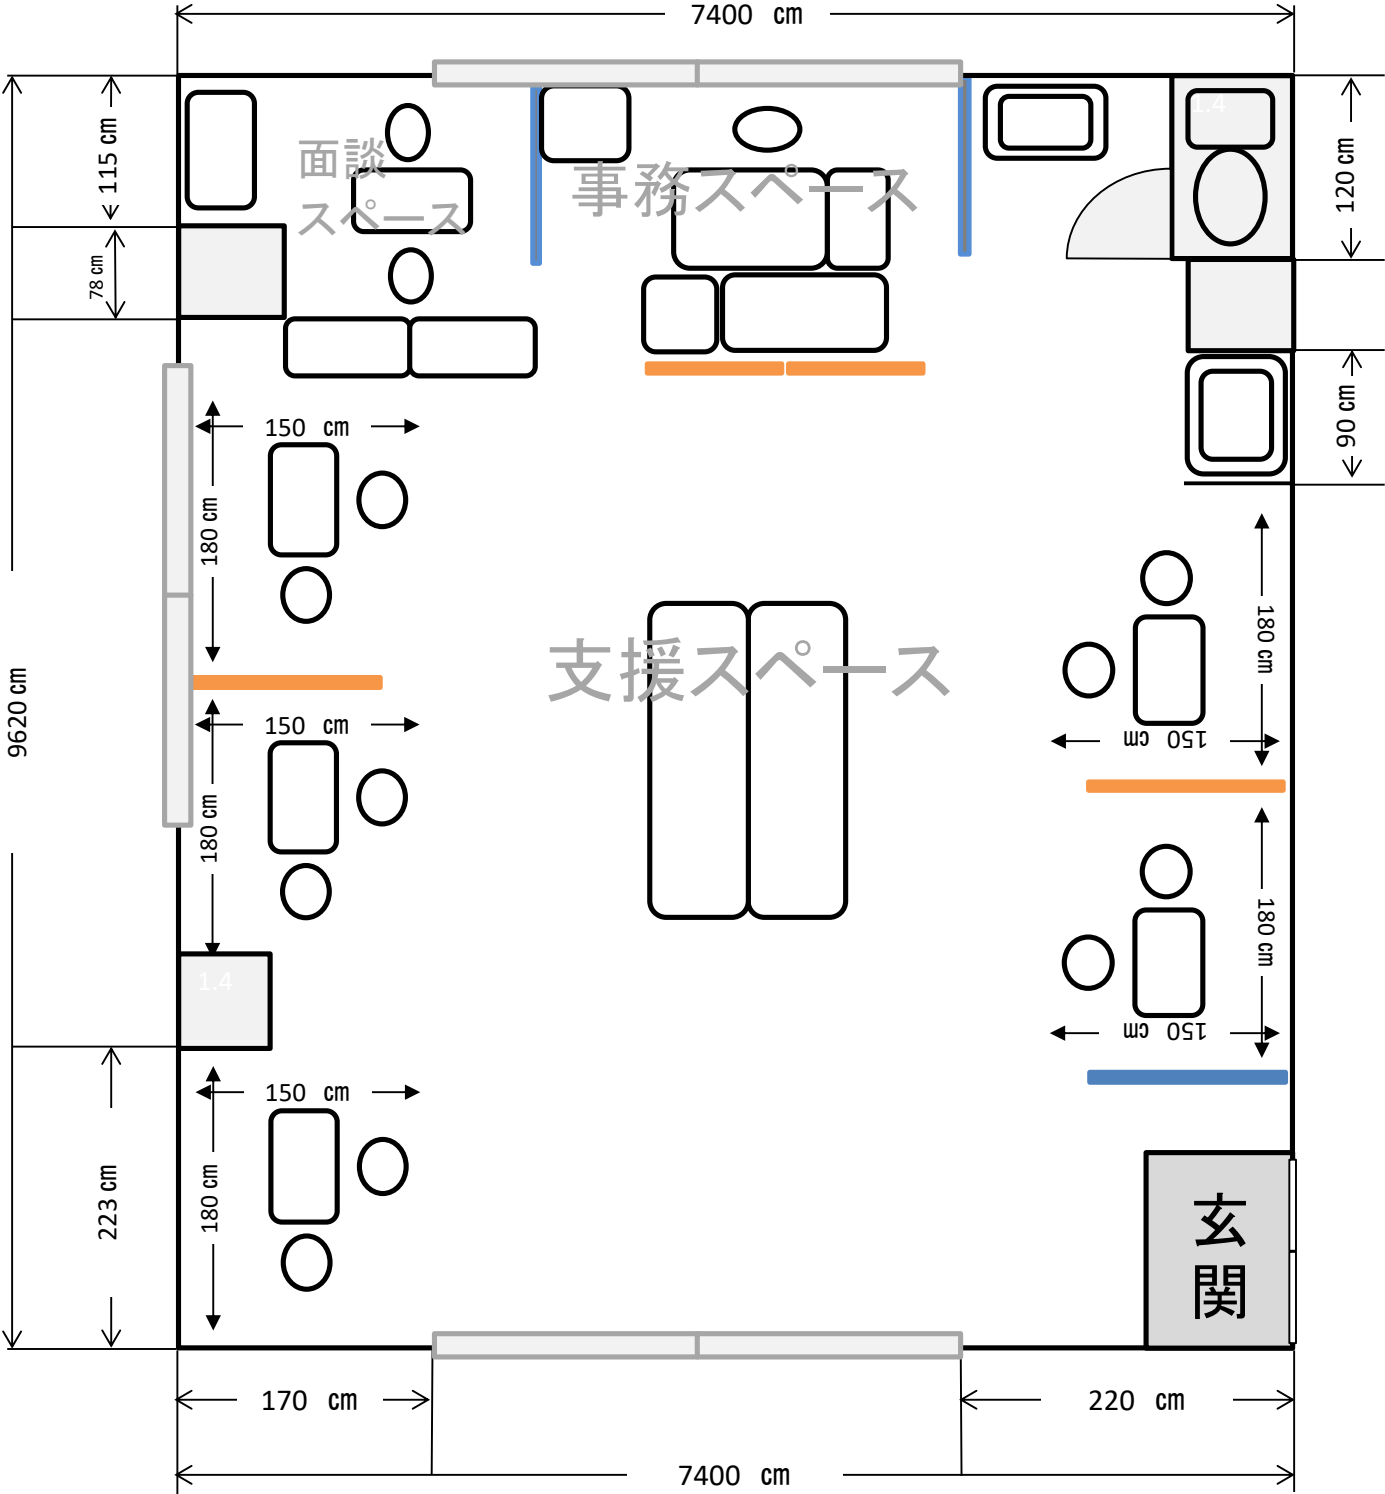

指導室	約53㎡	
面談室	約 3㎡	200×160
事務室	約11㎡	440×250