



当初設計

2024年度

横尾2号線1号橋

福山市横尾町二丁目地内

橋梁補修調査設計業務委託 実施設計書

業 務 概 要	当初設計	
	橋梁補修設計（橋長2m以上15m未満） 1橋 詳細調査 一式	

## 特記仕様書

### 第1章 総則

#### 第1節 適用

- ・本特記仕様書は、橋梁補修調査設計業務委託（横尾2号線1号橋）に適用する。
- ・本特記仕様書に記載のない事項については、次によるものとする。
- ・令和6年8月広島県測量業務共通仕様書、設計業務等共通仕様書、地質・土質調査業務共通仕様書（以下共通仕様書という）、「福山市土木設計業務等委託契約約款（契約書を含む）（以下契約約款という）」、「設計図書（別冊図面、仕様書）」、「福山市測量・建設コンサルタント等業務検査基準」
- ・その他関連規格類
- ・「平成27年度改訂版 工事工種体系ツリー」、「平成27年度 土木工事数量算出要領（案）」

#### 第2節 地元への周知・地権者への承諾

- ・受注者は、地先住民、町内会長、土木常設員に業務着手及び業務完了の報告を行うこと。また、業務着手に先立ち地先住民及び貸借人には具体的な業務内容、方法、時期等の説明を行い、承諾を得ること。
- ・受注者は、業務着手の際に、あらかじめ沿線地権者に業務内容等についての説明を行い、承諾を得ること。
- ・業務に伴う伐採等は、業務執行上必要最小限に止めると共に、伐採した有価木は附近に整理し、みだりに第三者に被害を与え、トラブルを生じることのないよう留意するものとする。

#### 第3節 管理技術者及び照査技術者

- ・受注者は本業務において、適格な管理技術者及び照査技術者を配置するものとする。
- 管理技術者及び照査技術者資格要件  
技術士又はシビルコンサルティングマネージャーの資格保有者（「設計業務委託等共通仕様書」第1107条）  
設計業務の種類：鋼構造及びコンクリート  
技術士：技術士法（昭和58年法律第25号）第4条に定める技術部門のうち「建設部門」における左記「設計業務の種類」に該当する資格  
シビルコンサルティングマネージャー（RCCM）：上記「設計業務の種類」ごとのRCCMの資格添付書類：技術士又はRCCMの資格証の写し（コピー可）

#### 第4節 担当技術者

- ・受注者は本業務において、担当技術者の配置については、監督員との協議により省略できるものとする。

### 第2章 業務条件

#### 第1節 基本条件

- ・業務内容及び測量予定箇所については事前に監督員と打合せ、承認を得るものとする。
- ・本業務の測量の基準となる与点は、街区基準点によるものとする。

## 第2節 業務内容

1. 現地調査・業務計画作成  
現存の点検結果、図面等による当該橋梁の諸元、状態を把握する。  
現地調査による損傷箇所等の調査、損傷原因の推定及び設計に必要な項目について調査を行う。  
以上を踏まえて、当該業務の実施計画を立案する。
2. 詳細調査  
工法選定上必要となる以下の試験を実施するものとする。  
損傷原因の推定が困難であり、工法選定に影響が生じる場合や、工法選定上、必要な調査項目がある場合には提案を行い、監督員と協議の上、必要に応じて調査内容及び数量を変更するものとする。  
電磁波レーダー法(JISA1149):2箇所  
コア採取(径100×200):2本  
中性化試験(フェノールフタレイン法):2検体  
圧縮強度試験(JISA1107):2検体  
静弾性係数試験(JISA1149):2検体  
塩化物イオン含有量試験:8スライス  
はつり調査(0.3m×0.3m×0.05m程度):2箇所
3. 補修工法検討・原因除去対策検討  
当該橋梁の構造特性、施工性、経済性、維持管理等との整合など総合的な観点から3案程度の工法比較を行い検討する。また、損傷原因となる部位についての対策を検討・設計する。
4. 図面・数量計算・概算工事費作成  
上部工及び下部工における補修工事の発注積算に必要な設計図書、数量計算を作成し、概算工事費を算定する。
5. 照査  
設計内容について、現場との整合性、施工性等について着目し照査を行う。
6. 報告書作成  
設計業務の成果として、成果の取りまとめを行う。

## 第3節 塗膜調査

- ・鋼部材の既設塗料に含まれる物質。
- ・本橋の鋼部材に使用されている塗料には下表に示す物質が含有していることが事前調査で判明している。

物質名	含有量
含有量試験	
ポリ塩化ビフェニル	0.10mg/kg未満
鉛	320000mg/kg
総クロム	120mg/kg
溶出試験	
鉛	130mg/L
六価クロム	0.04mg/L未満

## 第3章 打合せ

### 第1節 打合せ

- ・業務着手時及び成果品納入時には、管理技術者又は照査技術者が同席するものとする

### 第2節 打合せ回数

- ・打ち合わせの回数は、3回とし次の段階で行うものとする。
- 第1回 業務着手前の段階
  - 第2回 中間打ち合わせ
  - 第3回 成果品納入時

## 第4章 電子納品

### 第1節 電子納品

- ・本業務は、電子納品対象業務とする。
- 電子納品とは、「平成29年度 福山市電子納品実施要領[土木委託編]」（以下「要領」という）に基づき、「調査、設計、業務などの各業務段階の最終成果を電子データで納品すること」をいうものとする。

### 第2節 事前協議及び検査前協議

- ・業務着手前及び納品検査前に十分な協議を行い、双方の合意を図るものとする。

### 第3節 電子納品データのチェック

- ・電子納品にあたっては、フォルダの構成、管理項目、ファイル名等の要領との整合性をチェックプログラム（国土交通省の電子納品チェックシステム等）により確認し、エラーがないことを確認すること。
- ・成果品提出の際には、ウイルス対策を実施した上で提出するものとする。

## 第5章 成果品

### 第1節 成果品の提出（電子納品）

提出すべき成果品及び提出部数は次のとおりとする。

福山市電子納品要領に基づく成果品

正 1

副 1

簡易製本 1

報告書 1

### 第2節 成果品の装丁等

- ・成果品の装丁等は次のとおりとする。
- ・製本は極力分冊を避け、また分冊を行う場合は、内容の配分を考慮して行うものとする。
- ・報告書は、長期の使用に耐える通常の装丁を行う。

### 第3節 成果品に係る費用

- ・成果品の納品に係る費用については、従来どおりの経費の扱いに含むものとする。

## 第6章 その他

### 第1節 その他の項目

- ・本特記仕様書及び設計図書に明示していない事項または、その内容に疑義が生じた場合は、監督員の指示を受けること。

# 総括情報表

変更回数 適用単価地区 単価適用日	0 70 福山市 00-06.08.01(0)		凡例 Co … コンクリート      As … アスファルト DT … ダンプトラック      BH … バックホウ CC … クローラクレーン      TC … トラッククレーン RTC… ラフテレーンクレーン
諸経費体系	2 委託		
発注区分	当世代 41 建設コンサル	前世代	
建設技能労働者や交通誘導員等の現場労働者にかかる経費として、労務費のほか各種経費（法定福利費の事業者負担額，労務管理費，安全訓練等に要する費用等）が必要であり，本積算ではこれらを現場管理費等の一部として率計上している。			

# 地質調査業務費 内訳表

費目・工種・施工名称など	数量	単位	単価	金額	備考
地質調査業務費					X2000
一般調査					Y2B01 レベル1
直接調査費	1	式			Y2B0101 レベル2
詳細調査	1	式			Y3999 レベル3
コンクリート試験	1	式			Y4999 レベル4
電磁レーダー法 1m2程度/箇所	2	箇所			F000000001 00
コア採取 100×200mm 補修費・処分費を含む	2	本			F000000002 00
中性化試験 フェノールフタレイン法	2	検体			F000000003 00
圧縮強度試験 JIS A 1107	2	検体			F000000004 00

# 地質調査業務費 内訳表

費目・工種・施工名称など	数量	単位	単価	金額	備考
静弾性係数試験 JIS A 1149	2	検体			F0000000005 00
塩化物イオン含有量試験 JIS A 1154	8	スライス			F0000000006 00
はつり調査 0.3×0.3×0.05m程度 補修費・処分費を含む	2	箇所			F0000000007 00
直接経費					Y2B010115 レベル3
電子成果品作成費	1	式			Y2B01011501 レベル4
電子成果品作成費(調査)		式			S2B01011503 00
	1	式			単第0 -0001 表
* * 直接調査費 * *					
間接調査費					Z0001
施工管理費					YZZ0107 レベル2
	1	式			

# 地質調査業務費 内訳表

費目・工種・施工名称など	数量	単位	単価	金額	備考
施工管理費	1	式			YZZ010701 レベル3
施工管理費					YZZ01070101 レベル4
施工管理費(調査)	1	式			S2Z0107X2 00 単第0 -0002 表
** 純調査費 **					
諸経費 計算情報..... 対象額..... 率.....					
その他一般調査費					Z0047
その他一般調査費	1	式			YZZ4701 レベル2
その他一般調査費	1	式			YZZ470101 レベル3
その他一般調査費	1	式			YZZ47010101 レベル4





# 設計業務費 内訳表

費目・工種・施工名称など	数量	単位	単価	金額	備考
設計業務費					X3000
橋梁補修設計業務					Y2C04 レベル1
打合せ	1	式			Y2C0401 レベル2
打合せ	1	式			Y2C040101 レベル3
打合せ	1	式			Y2C04010101 レベル4
打合せ 設計業務	1	業務			SA010100010 00 単第0 -0003 表
橋梁補修設計業務	1	式			Y2C0402 レベル2
橋梁補修設計業務	1	式			Y2C040201 レベル3
橋梁補修設計業務	1	式			Y2C04020101 レベル4

# 設計業務費 内訳表

費目・工種・施工名称など	数量	単位	単価	金額	備考
橋梁補修設計 橋長2m以上15m未満	1	橋			SHDA0061 00  単第0 -0004 表
** 直接人件費 **					
直接経費					Z0001
旅費交通費	1	式			YZZ0101 レベル2
旅費交通費	1	式			YZZ010101 レベル3
旅費交通費	1	式			YZZ01010101 レベル4
旅費交通費（設計）	1	式			S2Z0101X3 00  単第0 -0010 表
電子成果品作成費	1	式			YZZ0102 レベル2
電子成果品作成費	1	式			YZZ010201 レベル3

# 設計業務費 内訳表

費目・工種・施工名称など	数量	単位	単価	金額	備考
電子成果品作成費					YZZ01020101レベル4
電子成果品作成費(設計) 概略設計, 予備設計及び詳細設計		式			S2Z0102X3 00
	1	式			単第0 -0011 表
* * 直接原価 * *					
その他原価 計算情報..... 対象額..... 率.....					
* * 間接原価 * *					
* * 業務原価 * *					
一般管理費等 計算情報..... 対象額..... 率.....					
* * 業務価格 * *					
消費税等相当額 計算情報..... 対象額..... 率.....					











# 施工単価表

橋梁補修設計  
橋長2m以上15m未満

SHDA0061

単第0 -0004 表

1 橋 当り

名称・規格など	数量	単位	単価	金額	備考
現地調査・業務計画書作成	1	橋			SHDA0063 単第0-0005 表
補修工法検討・原因除去対策検討	1	橋			SHDA0063 単第0-0006 表
図面・数量計算書・概算工事費作成 (標準歩掛:片側1車線相当まで)	1	橋			SHDA0063 単第0-0007 表
照査	1	橋			SHDA0063 単第0-0008 表
報告書作成	1	橋			SHDA0063 単第0-0009 表
*** 単位当たり ***	1	橋			
A=1 [有]現地調査・業務計画書作成 C=1 [有]図面・数量計算書・概算工事費作成 E=1 [有]照査			B=1 [有]補修工法検討・原因除去対策検討 D=1 - F=1 [有]報告書作成		



















図面番号	1 / 2	縮尺	S=1:10,000
工種	橋梁補修調査設計業務委託		
種別	位置図	番号	
路線名	横尾2号線1号橋		
工事箇所	福山市横尾町二丁目地内		
<b>福山市</b>			

令和6年度  
**国補**

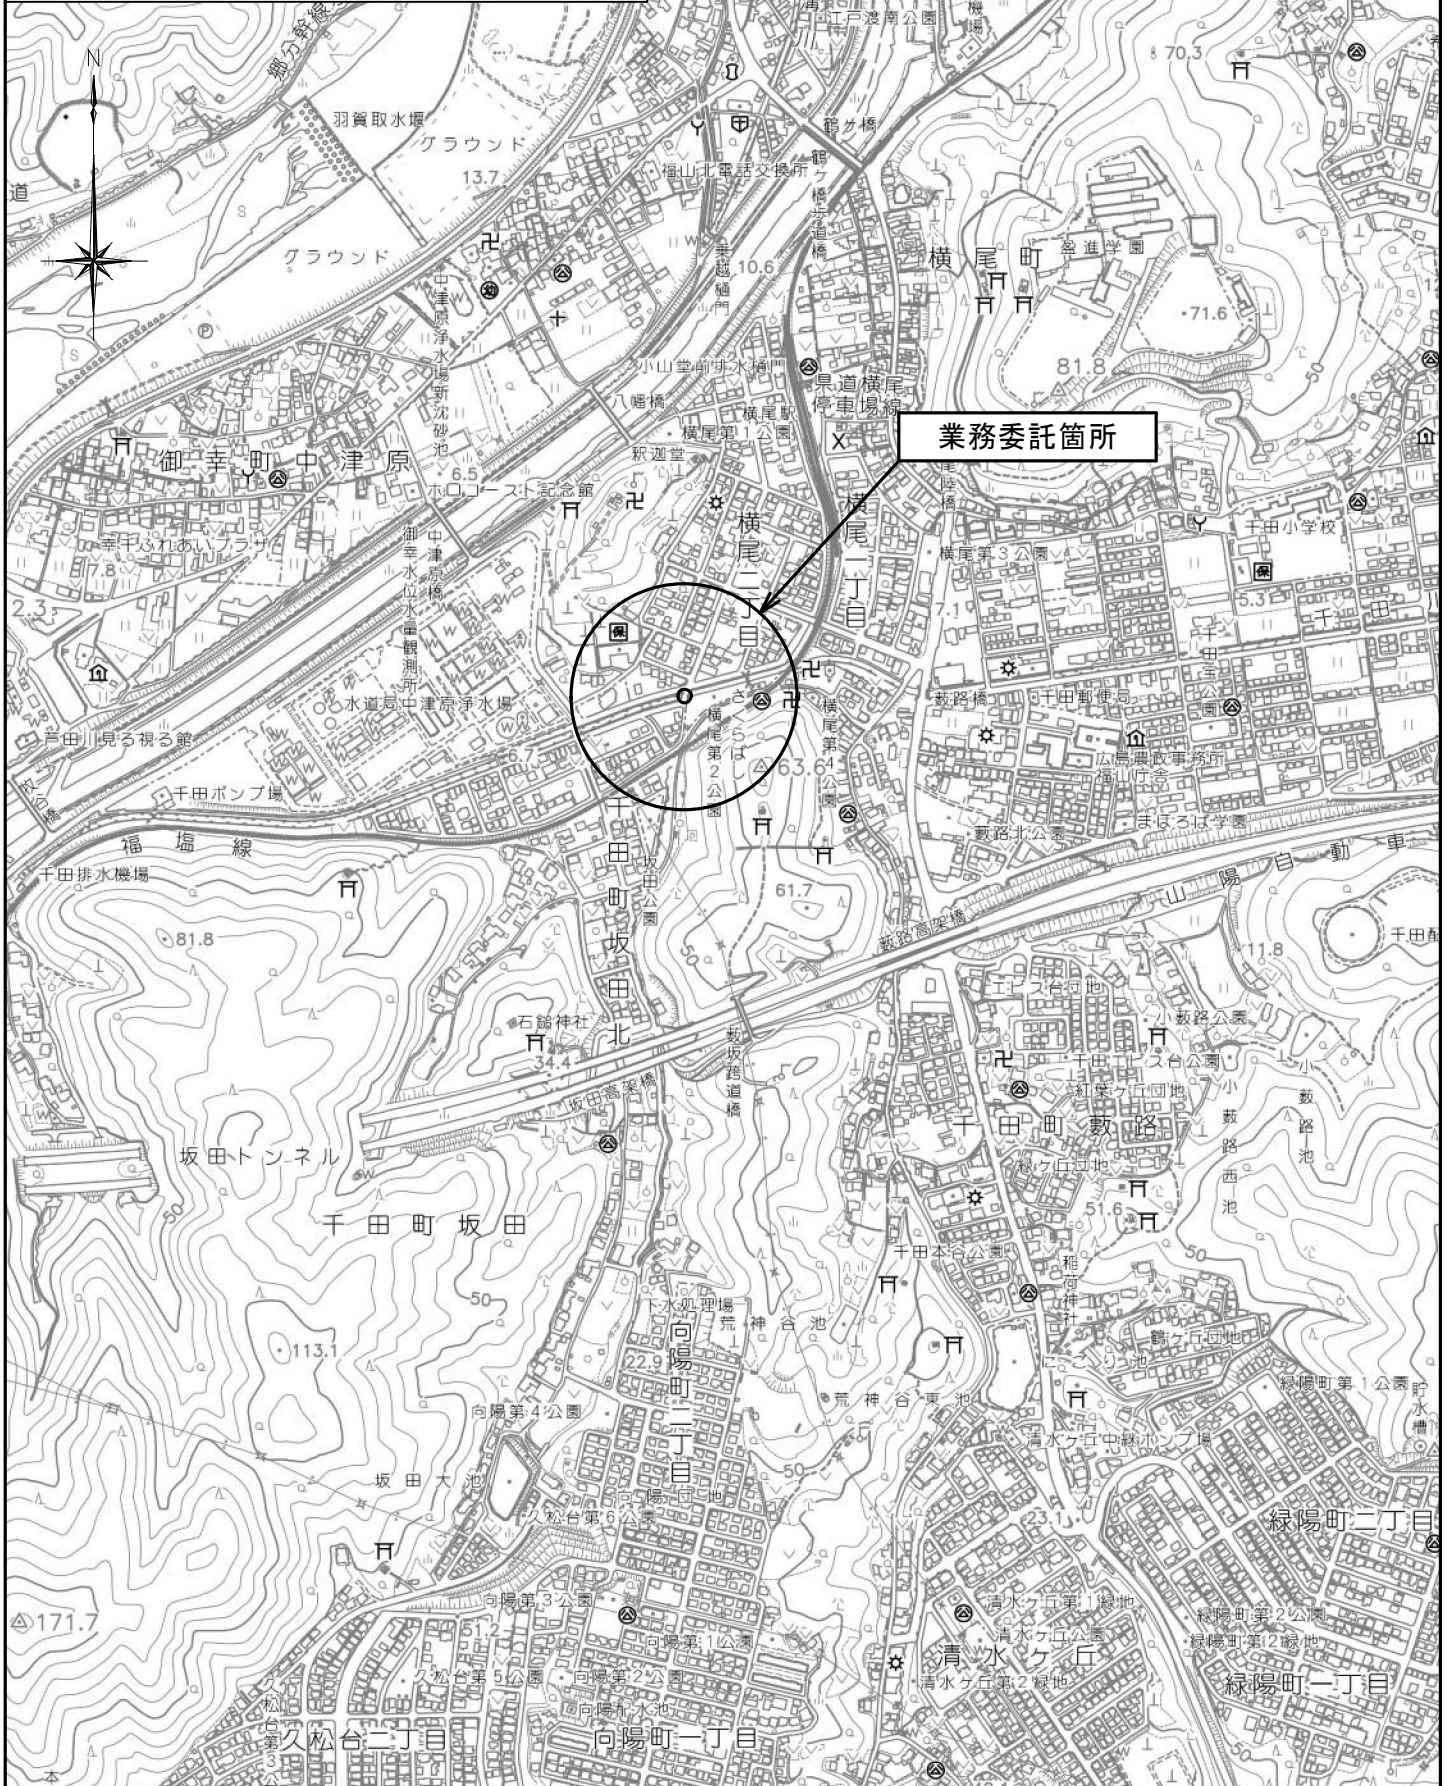

図面番号	2 / 2	縮尺	図示
工種	橋梁補修調査設計業務委託		
種別	平面図	番号	
路線名 河川	横尾2号線1号橋		
工事箇所	福山市横尾町二丁目地内		
<b>福山市</b>			

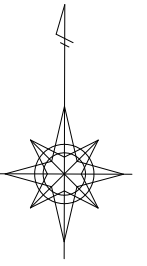

## 平面図 S=1 : 500

