

アスベスト含有調査業務仕様書

1 業務名

福山市立千田小学校屋内運動場他 18 校外壁仕上材アスベスト含有調査・分析業務委託

2 委託期間

契約締結の日から 2025 年（令和 7 年）1 月 31 日まで

3 業務の目的

本業務は、建物（工作物を含む）の「アスベスト使用の有無」について調査を行うことを目的とする。

4 業務内容

（1）アスベスト調査・分析業務委託は、石綿障害予防規則その他関係法令に基づき、以下の調査を行う。

① 調査単位

棟単位、建築年度単位で実施する。

② 履行場所及び調査対象建物

別紙 小学校アスベスト調査箇所一覧・所在地一覧
（19 小学校、47 検体）

③ 調査項目（○を適用）

- | | |
|-------------------|-------------------|
| ・ 資料調査（一次スクリーニング） | ・ 目視調査（二次スクリーニング） |
| ○ サンプル採取 | ○ 分析調査（定性） |
| ・ 分析調査（定量） | ○ 調査報告書作成 |

④ 調査日時等

試料採取作業方法等詳細については、発注者及び受注者の協議により定めるものとする。

④ 調査方法

調査は、厚生労働省「石綿則に基づく事前調査のアスベスト分析マニュアル(最新版)」により実施し、アスベストの判定は、JISA 1481-1（市販バルク材からの試料採取及び定性的判定方法）により行う。

5 報告事項

受注者は、調査終了後速やかに、調査報告書（2部）を発注者に提出し、承諾を得ること。
なお、調査報告書には、以下の内容を記載すること。ただし、サンプル採取及び分析調査のみ実施の場合は、（3）を除く。

- （1）調査箇所、調査対象建材及びアスベスト含有の有無
- （2）調査箇所が分かる図面及び写真
- （3）アスベスト含有の有無を判断した根拠
- （4）分析調査を行った場合は、分析結果、採取年月日、検査方法及び単位

6 特記事項

- （1）受注者は、本業務の実施にあたり、労働安全衛生法その他関係法令に従い、常に安全に留意して現場管理を行い、災害及び事故の防止に努めること。
- （2）受注者は、その内容に応じ、必要な知識及び技能を有する者を従事させること。なお、法令により業務を行う者の資格が定められている場合は、当該資格を有する者が業務を実施するものとする。

7 その他

この仕様書に記載のない事項、又は解釈に疑義が生じた場合は、発注者と受注者で協議のうえ決定する。

設 計 書

業務名		福山市立千田小学校屋内運動場他18校外壁仕上材アスベスト含有調査・分析業務委託				
業務場所		福山市千田町三丁目16番26号 外18か所				
設計金額		—				
		業務価格				—
		消費税等相当額				—
設計概要		アスベスト調査・分析業務委託 一式 小学校19校 47検体				
	名称	数量	単位	単価	金額	摘要
1	採取業務費					
	採取	47	検体			3サンプル/1検体
	小計					
2	試験費					
	アスベスト定性分析	47	検体			報告書作成共
	JISA1481-1法					
	小計					
	合計					
	消費税等相当額					10%
	設計金額					

19小学校・47検体

校番	学校名	建物名	棟		建築年度	検体採取箇所	採取物	備考
			番号	枝番				
14	千田小	屋内運動場	26		平成9	1	複層	ホーチキ丸柱
15	御幸小	北棟	19	3	平成10	1	リシ	
		南棟	16	1	昭和46	1	リシ	※アスベスト有 層確認 過去調査と同じ場所にて 採取すること。
		屋内運動場	20		昭和63	1	リシ	
40	有磨小	北棟	13		平成2	1	リシ	
		南棟	1	3	昭和48	1	リシ	
				4	平成8	1	リシ	
		屋内運動場	11		昭和57	1	リシ	
41	福相小	校舎棟	10	1	昭和49	1	リシ	
				2	昭和50	1	リシ	
				3	昭和50			
		屋内運動場	11		昭和51	1	リシ	
46	宜山小	屋内運動場	14	1	昭和48	1	複層	
47	駅家小	北棟	16	4	平成8	1	リシ	腰壁
		普通(特別支援)	14		昭和42	1	リシ	
		屋内運動場	12	1	昭和43	1	リシ	
49	桜丘小	北棟	2	4	昭和59	1	リシ	
		南棟	1	1	昭和48	1	リシ	
		屋内運動場	3		昭和49	1	リシ	
						1	複層	1階外壁
56	久松台小	北棟	2	2	昭和54	1	リシ	
				3	平成1	1	リシ	※アスベスト有 層確認
59	日吉台小	南棟	1		昭和55	1	リシ	
		給食棟	3		昭和55	1	リシ	
61	駅家西小	北棟	1		昭和58	1	リシ	
		屋内運動場	4		昭和58	1	複層	玄関
						1		
67	網引小	南棟	2		昭和42	1	リシ	
		北棟	1	1	昭和41	1	リシ	
		給食棟	3					
68	新市小	屋内運動場	3		昭和44	1	複層	
				3	平成17	1	複層	
69	戸手小	屋内運動場	11	1	平成16	1	リシ	
						1	複層	柱
74	神辺小	校舎棟	20	4	昭和52	1	リシ	
				5	昭和52	1	リシ	
		給食棟	21	1	昭和51	1	リシ	
		屋内運動場	22	1	昭和55	1	リシ	
						1	複層	一部

75	竹尋小	北棟	1	3	昭和49	1	リシ	
76	御野小	南棟	14	1	昭和52	1	リシ	
78	中条小	北棟	16	1	昭和61	1	リシ	
		中棟	20	1	平成13	1	リシ	
		給食棟	10	1	昭和48	1	リシ	
84	広瀬学園 小学校	給食棟	22		昭和60	1	サイディング	
		屋内運動場	23		平成07	1	リシ	※アスベスト有 層確認
85	加茂小	西棟	13	1	昭和53	1	リシ	
				2	昭和56	1	リシ	
		屋内運動場	6		昭和43	1	リシ	
						47		

小学校

校番	学校名	所在地
14	千田小	千田町三丁目16番26号
15	御幸小	御幸町大字森脇140番地
40	有磨小	芦田町大字上有地388番地1
41	福相小	芦田町大字福田1030番地
46	宜山小	駅家町大字今岡424番地
47	駅家小	駅家町大字倉光100番地
49	桜丘小	北吉津町五丁目6番15号
56	久松台小	久松台一丁目9番1号
59	日吉台小	日吉台一丁目15番1号
61	駅家西小	駅家町大字近田205番地1
67	網引小	新市町大字宮内1240番地
68	新市小	新市町大字新市852番地
69	戸手小	新市町大字戸手1244番地
74	神辺小	神辺町大字川南2912番地11
75	竹尋小	神辺町大字下竹田85番地1
76	御野小	神辺町字下御領28番地
78	中条小	神辺町字東中条2304番地1
84	広瀬学園 小学校	加茂町字北山1064番地1
85	加茂小	加茂町字中野848番地

(令和5年度)

施設の配置図	縮尺	1/1000 10 20 30 40 m	学校名	せんだ 千田小学校	調査番号	(都道府県)	(市町村)	(学 校)	整理番号	468
						3 4	2 0 7	6 6 3		


凡 例

建 物

- 未 未とりこわし建物
- 危 危険建物
- 借 借用建物
- 一時 一時使用建物
- 屋外 屋外教育環境整備事業によるもの

建物以外の工作物

- 自 自転車置場
- 倉 倉庫
- 吹 吹き抜けの渡廊下
- 受 受水槽
- 浄 浄化槽
- 危倉 危険物倉庫
- 焼 焼却炉
- 電 受電設備
- 残 残菜庫
- 飼 飼育小屋
- 園 園芸倉庫
- 他 校庭開放施設
- 簡 簡易な小規模構造物

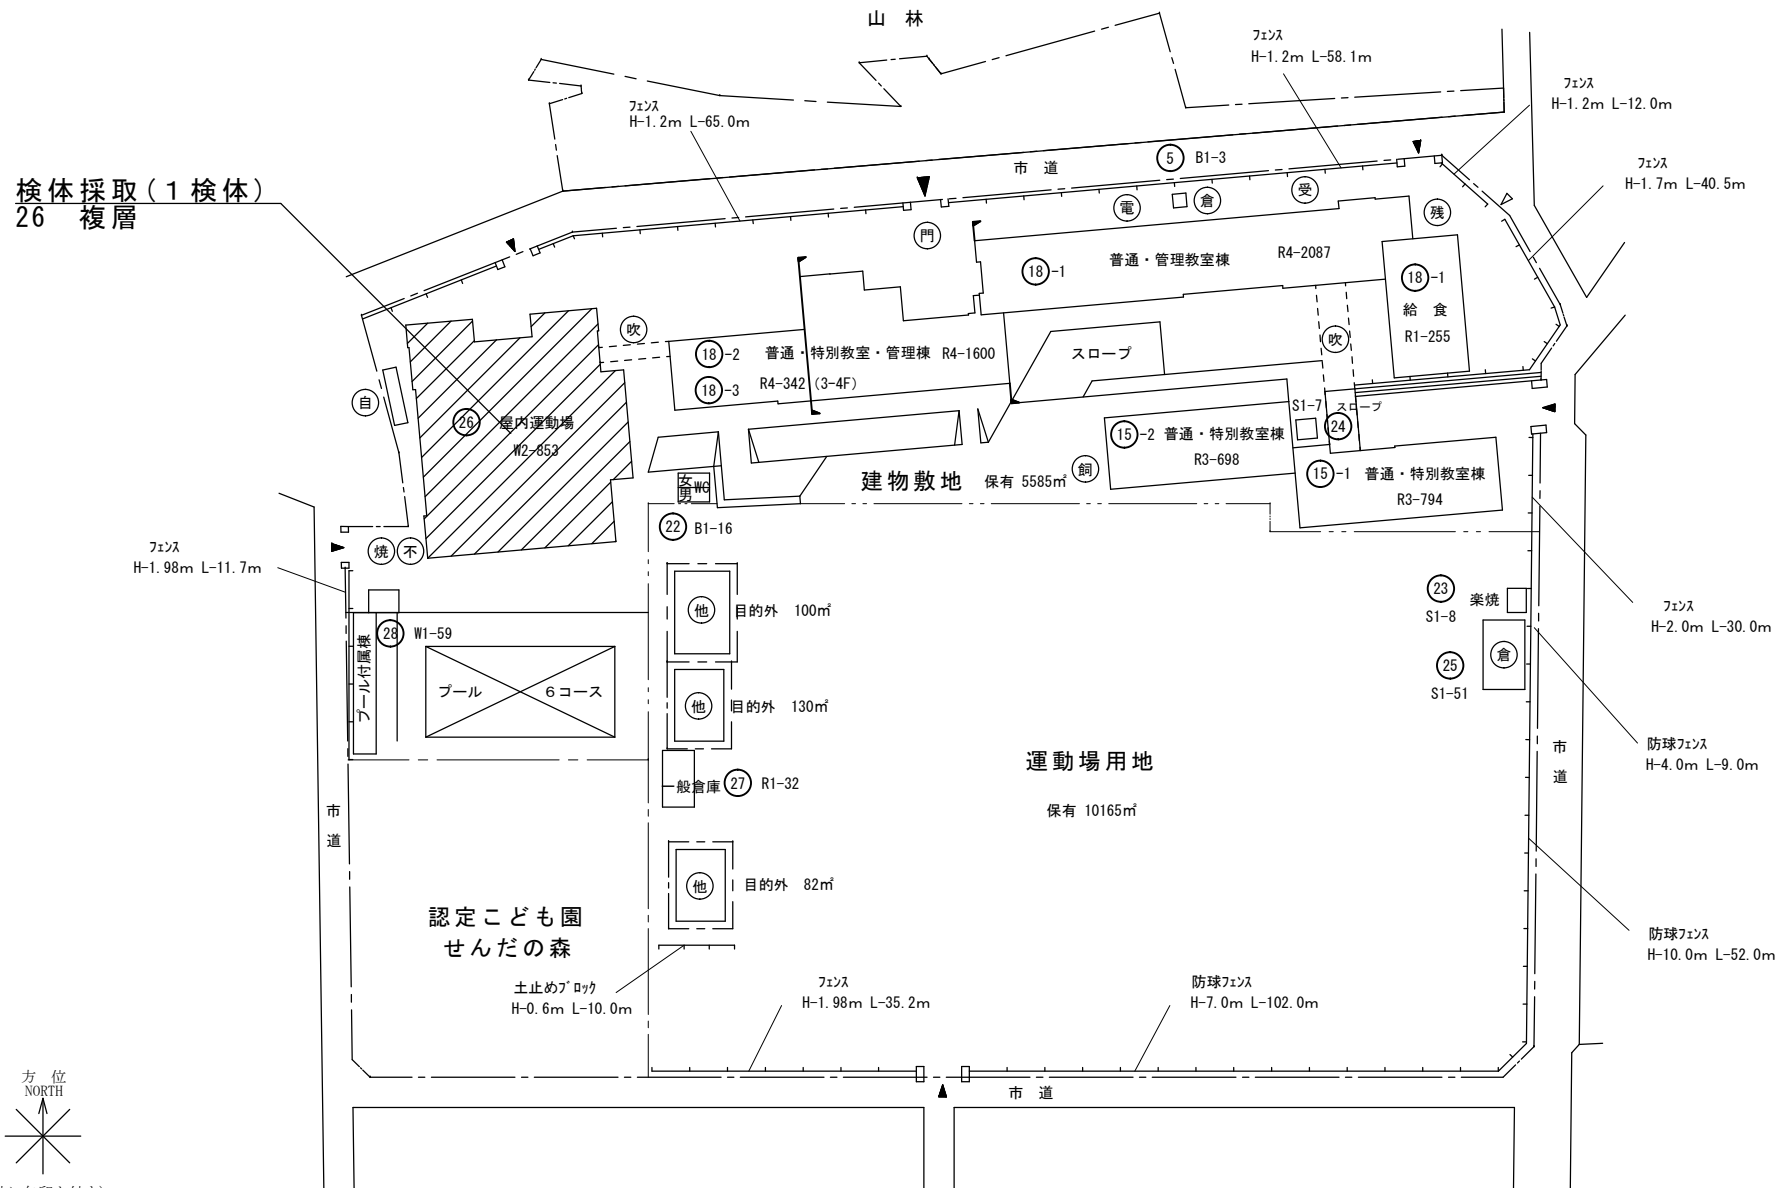

(令和5年度)

施設の配置図	縮尺	1/1200 10 20 30 40 50 m	学校名	みゆき 御幸小学校	調査番号	(都道府県)	(市町村)	(学 校)	整理番号	469
						34	207	664		


凡 例
建 物

- 未 未とりこわし建物
- 危 危険建物
- 借 借用建物
- 一時 一時使用建物
- 屋外 屋外教育環境整備事業によるもの

建物以外の工作物

- 自 自転車置場
- 倉 倉庫
- 吹 吹き抜けの渡廊下
- 受 受水槽
- 浄 浄化槽
- 危倉 危険物倉庫
- 焼 焼却炉
- 電 受電設備
- 残 残菜庫
- 飼 飼育小屋
- 園 園芸倉庫
- 他 校庭開放施設
- 簡 簡易な小規模構造物

検体採取(3検体)
⑯-1, ⑲-3, ⑳リシ

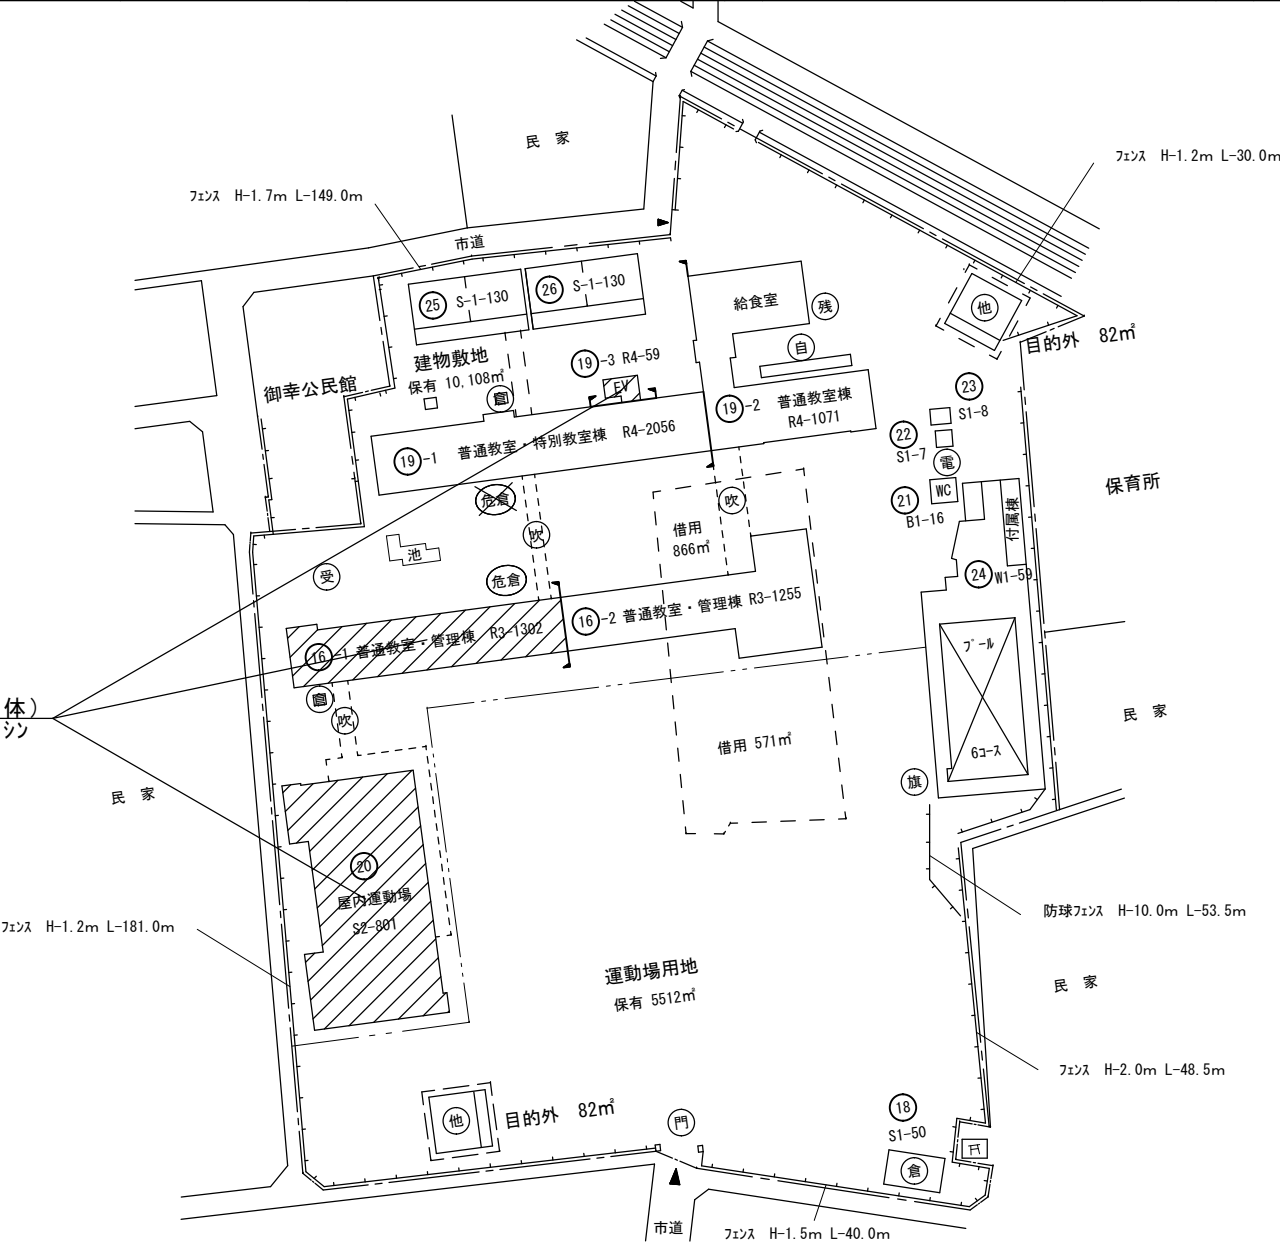

(令和5年度)

施設の配置図	縮尺	1/1000 10 20 30 40 m	学校名	ありま 有磨小学校	調査番号	(都道府県)	(市町村)	(学 校)	整理番号	507
						3 4	2 0 7	2 2 6 0		


凡 例
建 物

- 未 未とりこわし建物
- 危 危険建物
- 借 借用建物
- 一時 一時使用建物
- 屋外 屋外教育環境整備事業によるもの

建物以外の工作物

- 自 自転車置場
- 倉 倉庫
- 吹 吹き抜けの渡廊下
- 受 受水槽
- 浄 浄化槽
- 危倉 危険物倉庫
- 焼 焼却炉
- 電 受電設備
- 残 残菜庫
- 飼 飼育小屋
- 園 園芸倉庫
- 他 校庭開放施設
- 簡 簡易な小規模構造物

検体採取(4検体)
①-3, 4, ⑪, ⑬リシ

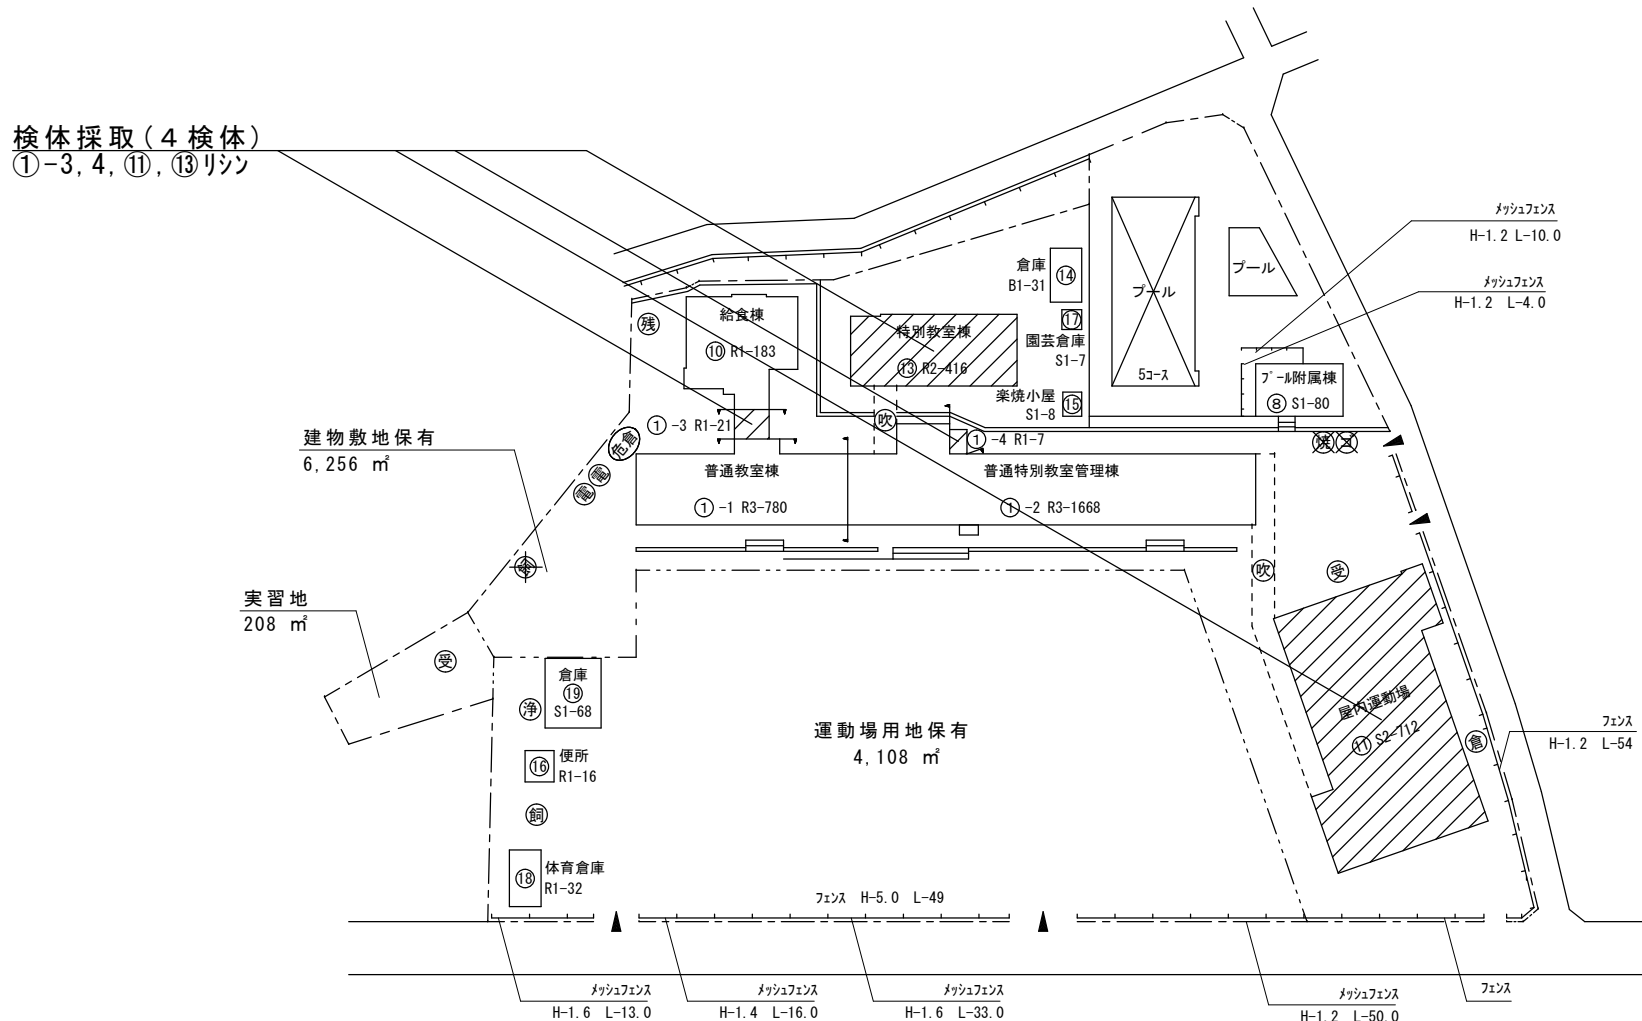


(北に矢印を付す)

(令和5年度)

施設の配置図	縮尺	1/1000 10 20 30 40 m	学校名	ふくそう 福相小学校	調査番号	(都道府県)	(市町村)	(学 校)	整理番号	508
						3 4	2 0 7	2 2 6 2		

- 凡 例
- 建 物
- 未 未とりこわし建物
 - 危 危険建物
 - 借 借用建物
 - 一時 一時使用建物
 - 屋外 屋外教育環境整備事業によるもの
- 建物以外の工作物
- 自 自転車置場
 - 倉 倉庫
 - 吹 吹き抜けの渡廊下
 - 受 受水槽
 - 浄 浄化槽
 - 危倉 危険物倉庫
 - 焼 焼却炉
 - 電 受電設備
 - 残 残菜庫
 - 飼 飼育小屋
 - 園 園芸倉庫
 - 他 校庭開放施設
 - 簡 簡易な小規模構造物
- 方位
NORTH
(北に矢印を付す)

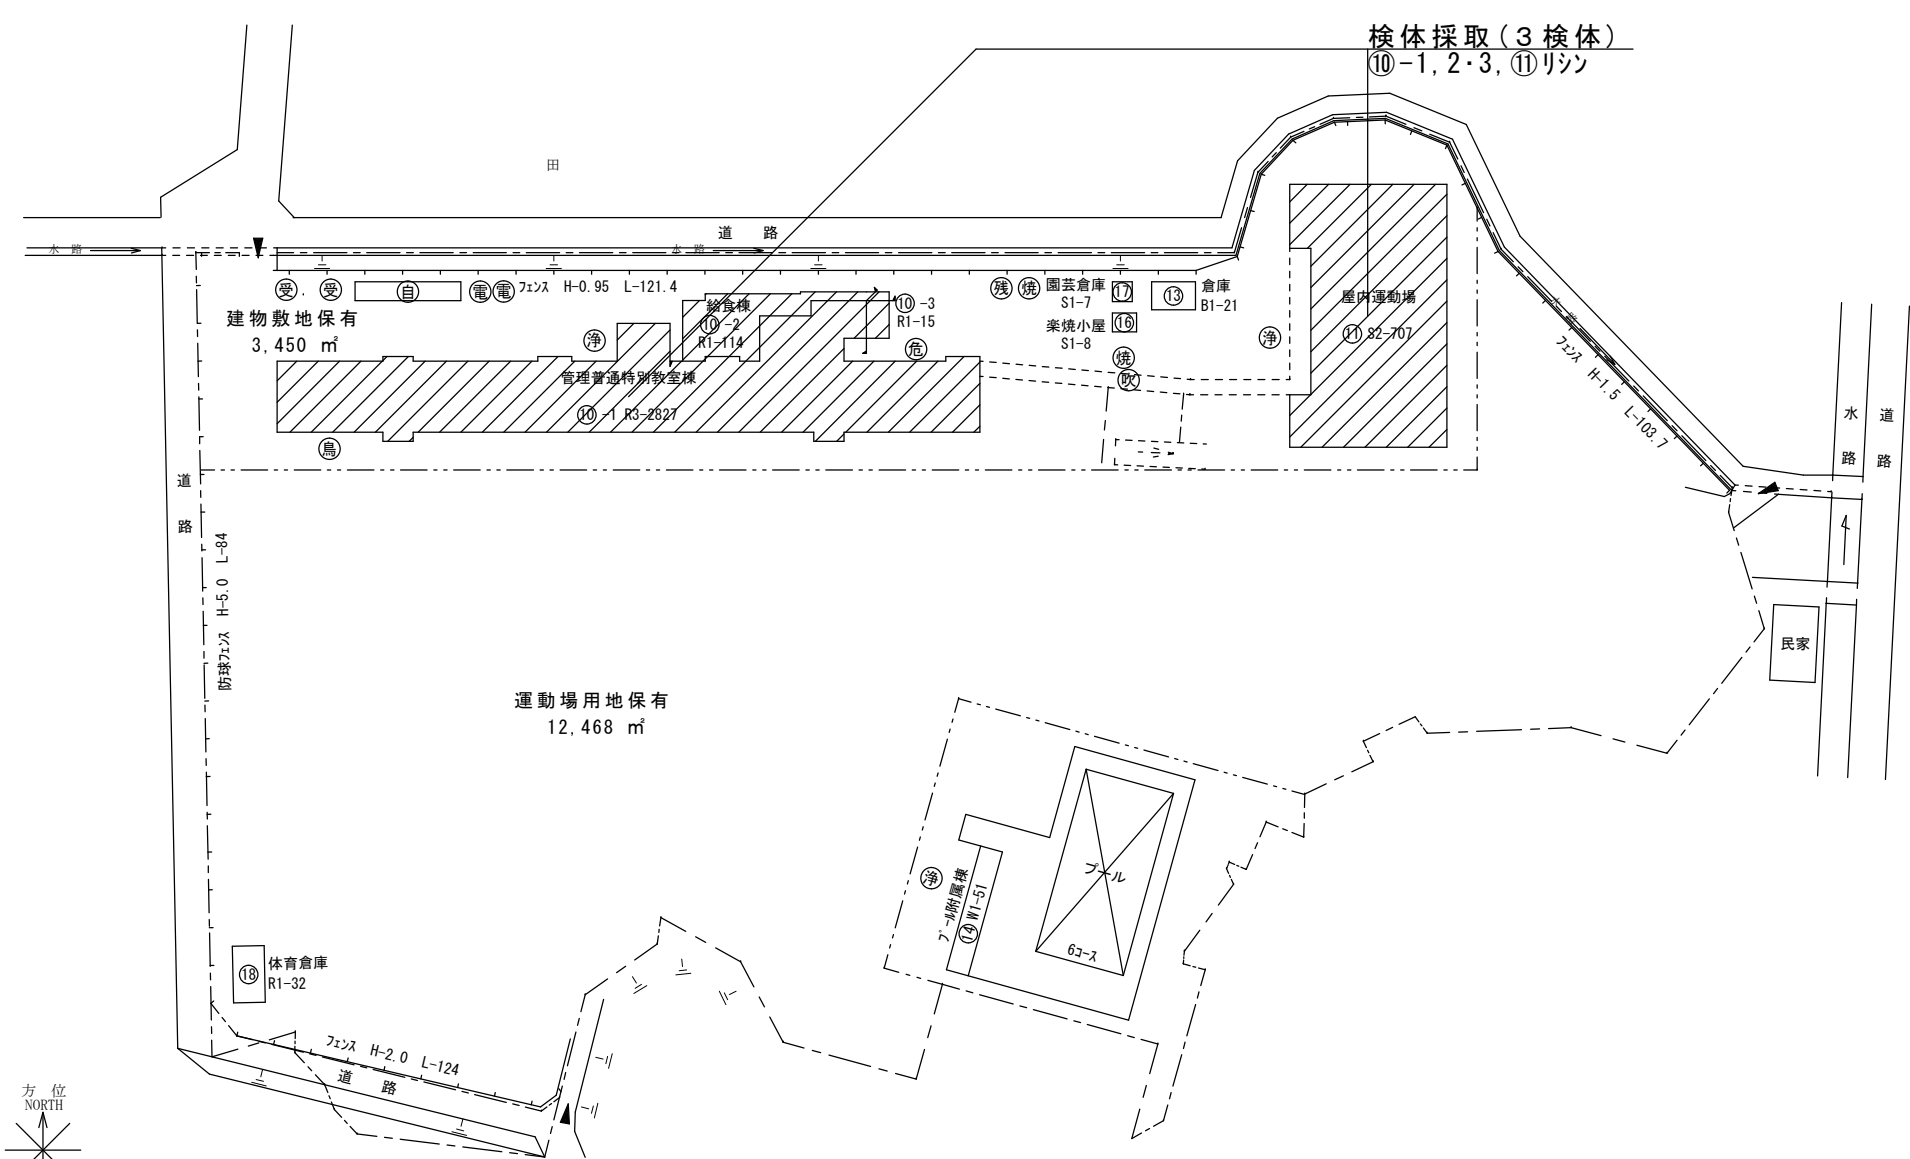

(令和5年度)

施設の配置図	縮尺	1/1000 10 20 30 40 m	学校名	むべやま 宜山小学校	調査番号	(都道府県)	(市町村)	(学 校)	整理番号	509
						34	207	2270		


凡 例

建 物


- 未 未とりこわし建物
- 危 危険建物
- 借 借用建物
- 一時 一時使用建物
- 屋外 屋外教育環境整備事業によるもの

建物以外の工作物

- 自 自転車置場
- 倉 倉庫
- 吹 吹き抜けの渡廊下
- 受 受水槽
- 浄 浄化槽
- 危倉 危険物倉庫
- 焼 焼却炉
- 電 受電設備
- 残 残菜庫
- 飼 飼育小屋
- 園 園芸倉庫
- 他 校庭開放施設
- 簡 簡易な小規模構造物

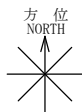

(北に矢印を付す)

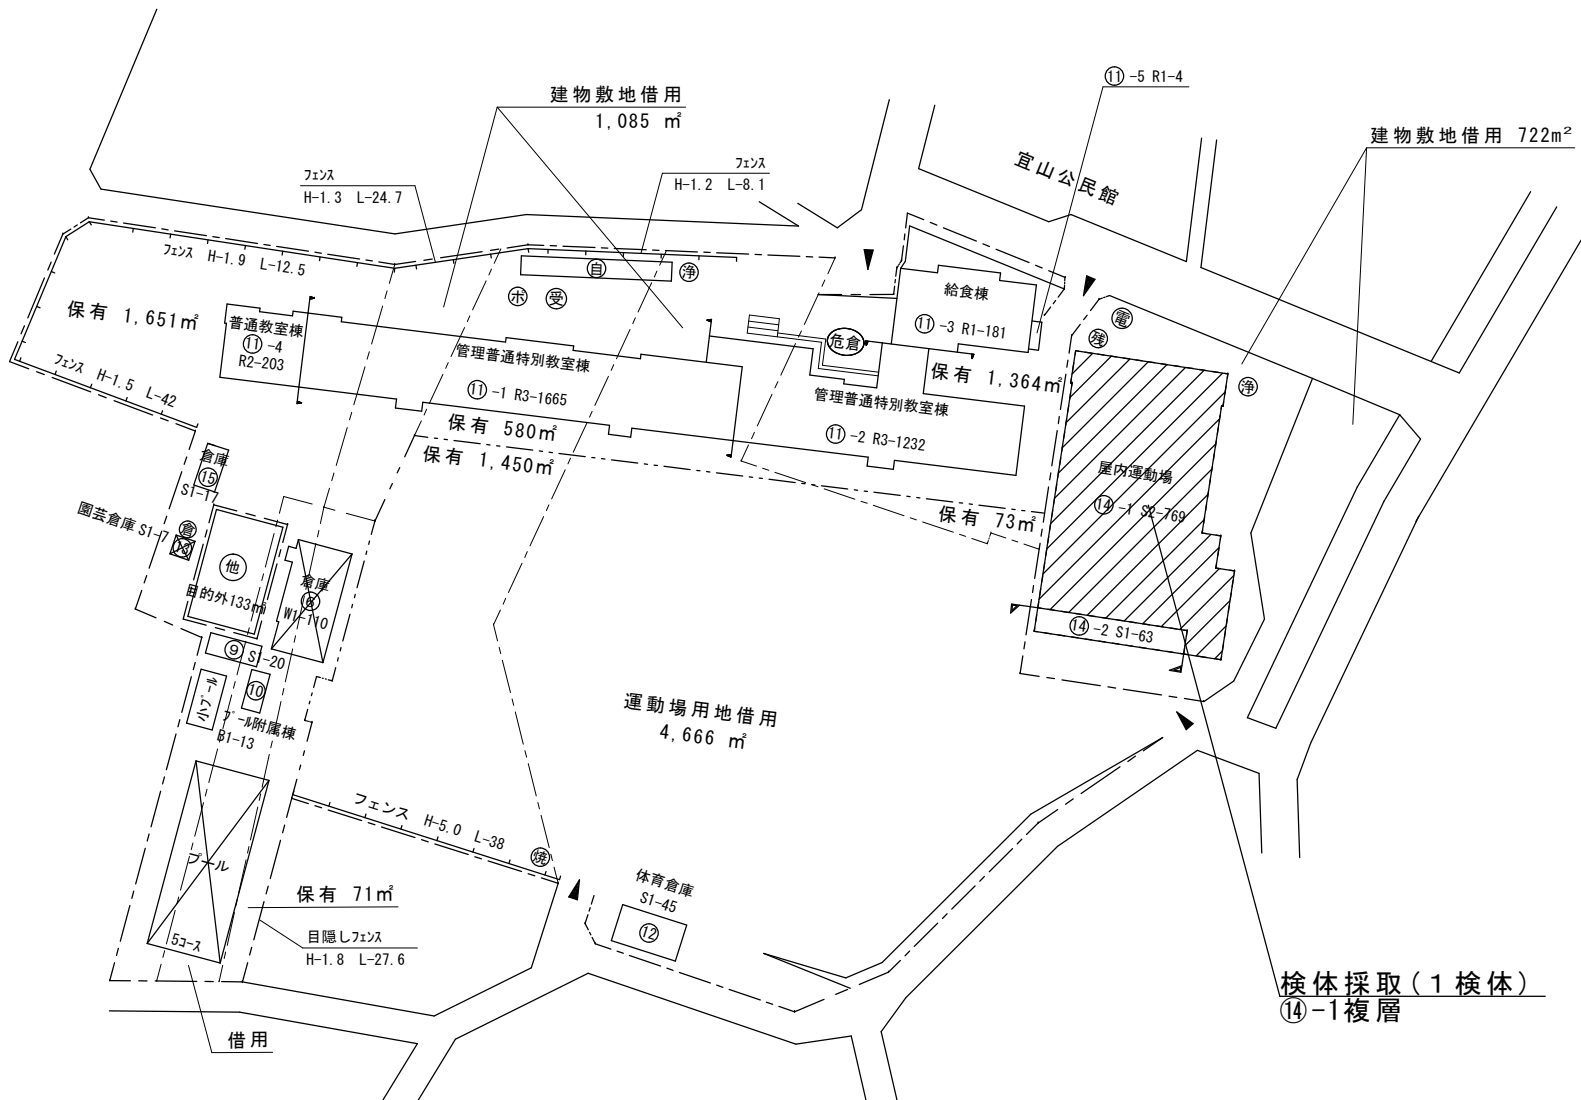

(令和5年度)

施設の配置図	縮尺	1/1000 10 20 30 40 m	学校名	えきや 駅家小学校	調査番号	(都道府県)	(市町村)	(学 校)	整理番号	510
						34	207	2271		



凡 例

建 物

- 未 未とりこわし建物
- 危 危険建物
- 借 借用建物
- 一時 一時使用建物
- 屋外 屋外教育環境整備事業によるもの

建物以外の工作物

- 自 自転車置場
- 倉 倉庫
- 吹 吹き抜けの渡廊下
- 受 受水槽
- 浄 浄化槽
- 危倉 危険物倉庫
- 焼 焼却炉
- 電 受電設備
- 残 残菜庫
- 飼 飼育小屋
- 園 園芸倉庫
- 他 校庭開放施設
- 簡 簡易な小規模構造物

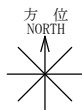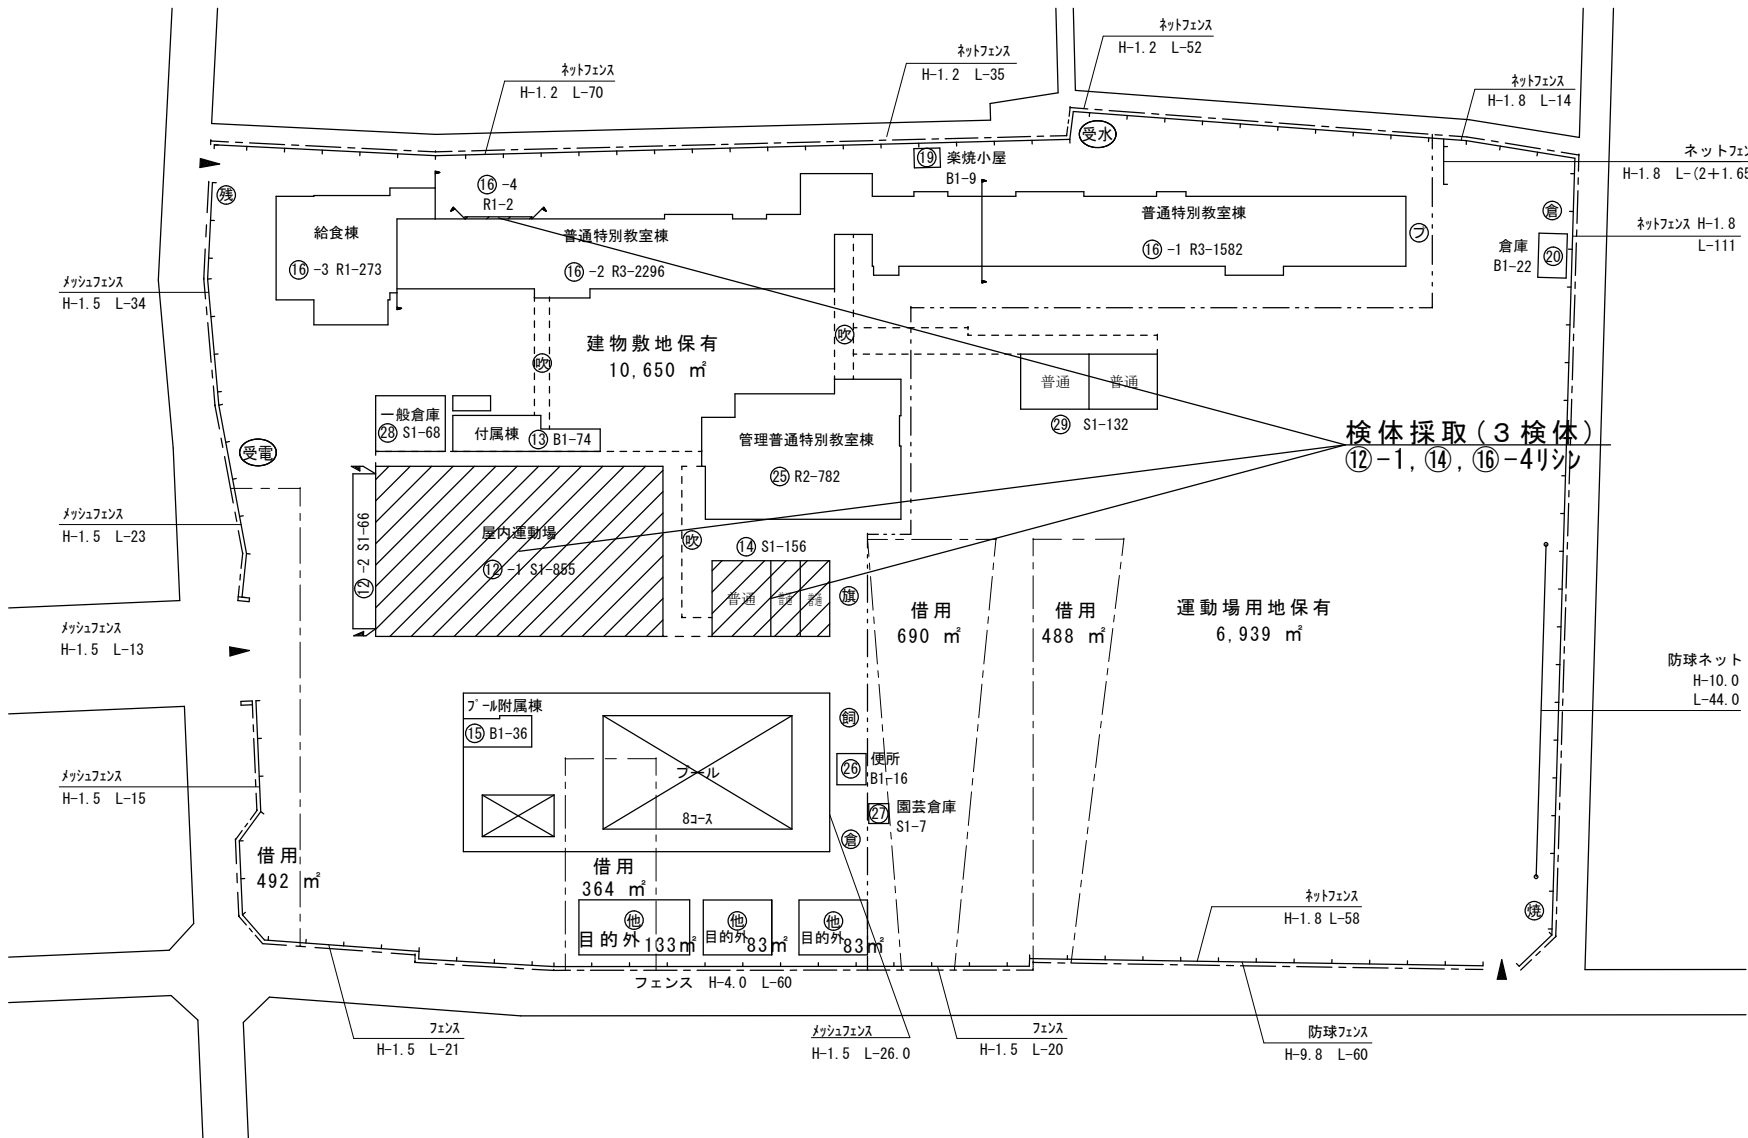

(北に矢印を付す)

(令和5年度)


施設の配置図	縮尺	1/1200 10 20 30 40 50 m	学校名	さくらがおか 桜丘小学校	調査番号	(都道府県)	(市町村)	(学 校)	整理番号	494
						34	207	690		

凡 例
建 物

- 未 未とりこわし建物
- 危 危険建物
- 借 借用建物
- 一時 一時使用建物
- 屋外 屋外教育環境整備事業によるもの

建物以外の工作物

- 自 自転車置場
- 倉 倉庫
- 吹 吹き抜けの渡廊下
- 受 受水槽
- 浄 浄化槽
- 危倉 危険物倉庫
- 焼 焼却炉
- 電 受電設備
- 残 残菜庫
- 飼 飼育小屋
- 園 園芸倉庫
- 他 校庭開放施設
- 簡 簡易な小規模構造物

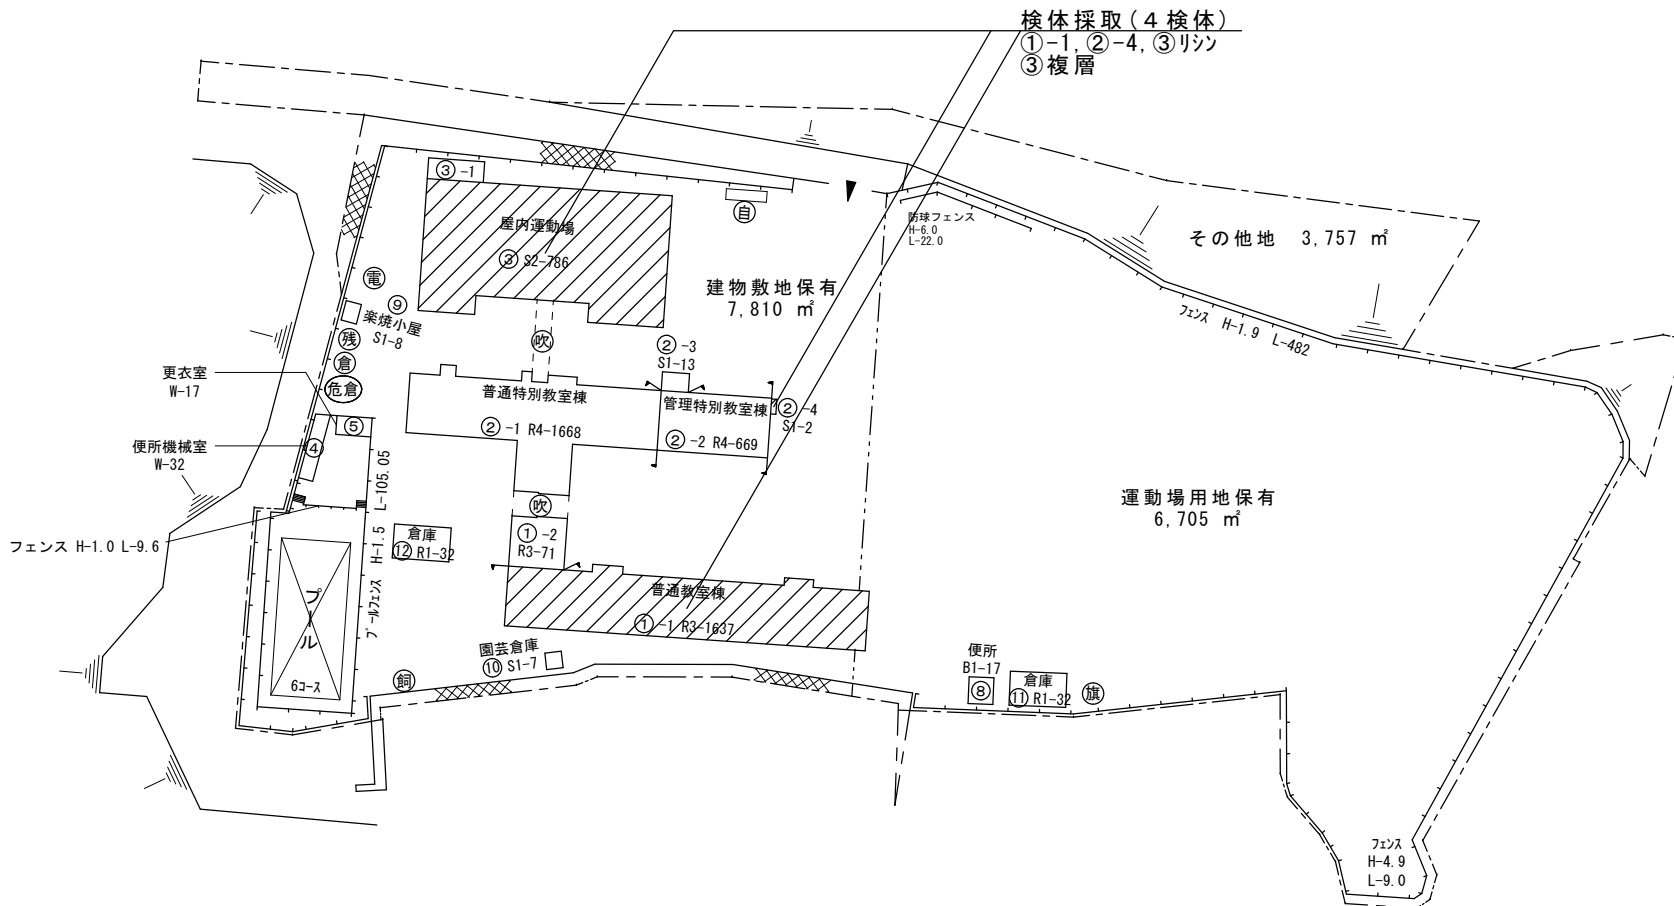


凡 例

建 物

- ⑤ 未とりこわし建物
- ⑥ 危険建物
- ⑦ 借用建物
- ⑧ 一時使用建物
- ⑨ 屋外教育環境整備事業によるもの


建物以外の工作物

- 目 自転車置場
- 倉 倉庫
- 吹 吹き抜けの渡廊下
- 受 受水槽
- 浄 浄化槽
- 危倉 危険物倉庫
- 焼 焼却炉
- 変電 変電設備
- 残 残菜庫
- 飼 飼育小屋
- 園 園芸倉庫
- 他 校庭開放施設
- 簡 簡易な小規模構造物

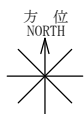

(北に矢印を付す)

施設の配置図	縮尺		学校名	ひさまつだい 久松台小学校	調査番号	(都道府県)	(市町村)	(学 校)	整理番号	502
						34	207	697		

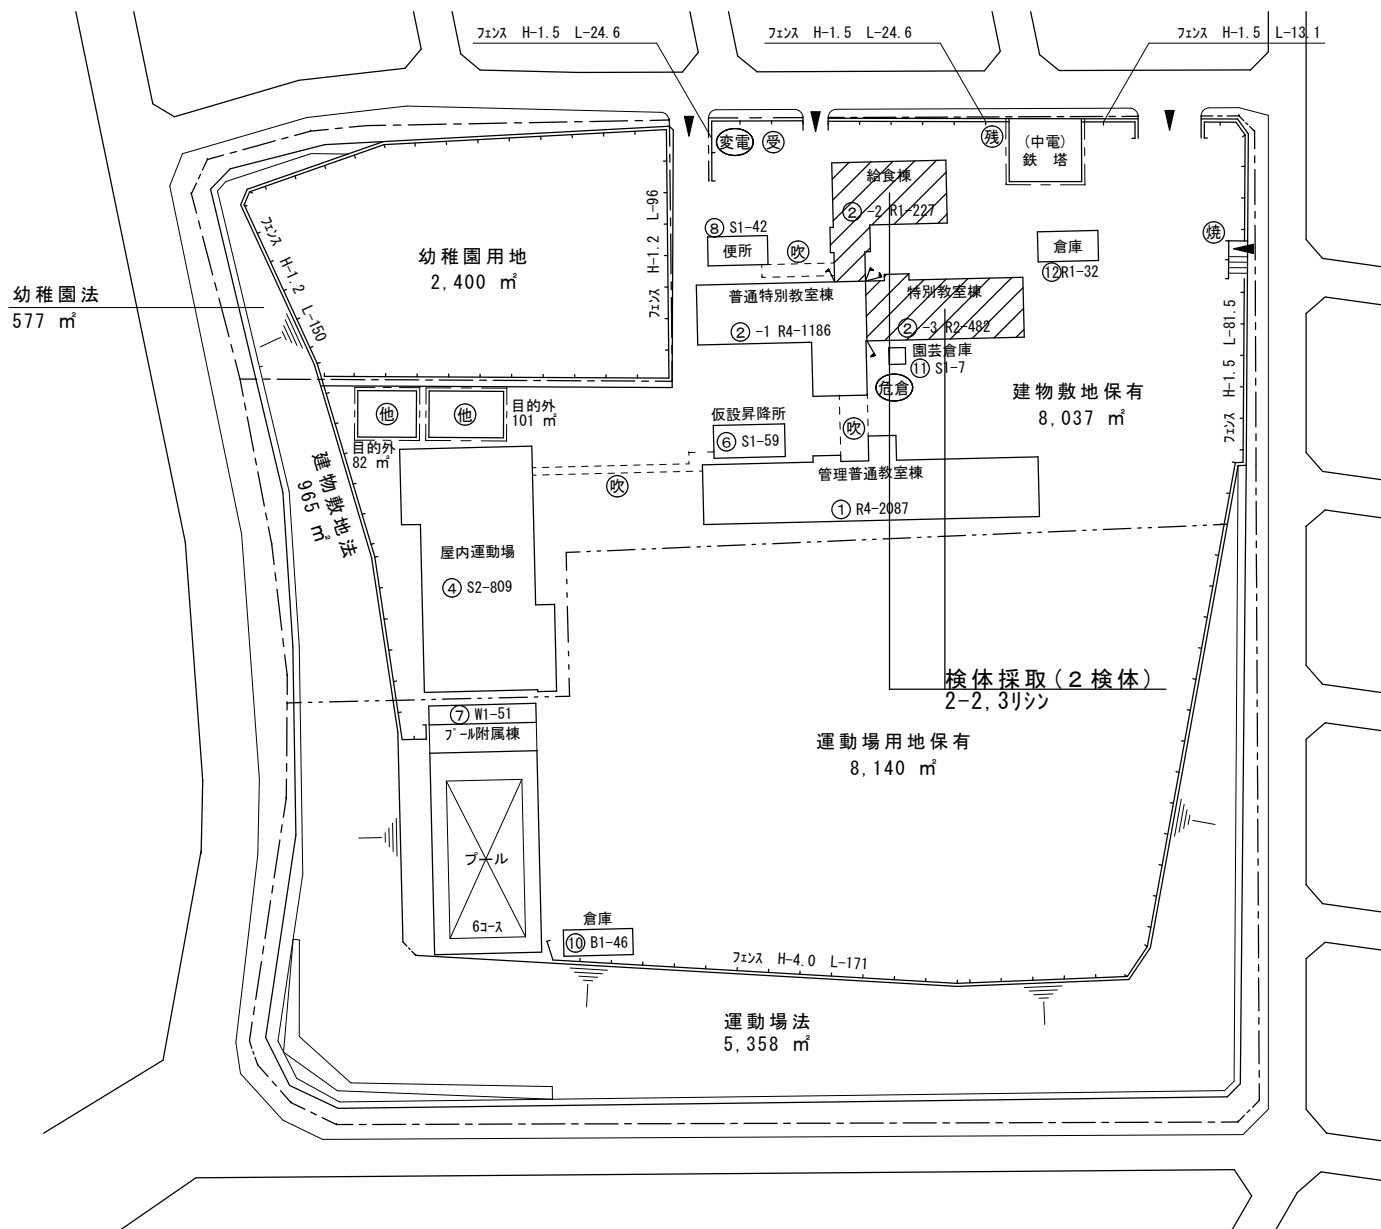

(令和5年度)


施設の配置図	縮尺	1/1000 10 20 30 40 m	学校名	ひよしだい 日吉台小学校	調査番号	(都道府県)	(市町村)	(学 校)	整理番号	496
						34	207	698		

凡 例
建 物


- 未 未とりこわし建物
- 危 危険建物
- 借 借用建物
- 一時 一時使用建物
- 屋外 屋外教育環境整備事業によるもの

建物以外の工作物

- 自 自転車置場
- 倉 倉庫
- 吹 吹き抜けの渡廊下
- 受 受水槽
- 浄 浄化槽
- 危倉 危険物倉庫
- 焼 焼却炉
- 電 受電設備
- 残 残菜庫
- 飼 飼育小屋
- 園 園芸倉庫
- 他 校庭開放施設
- 簡 簡易な小規模構造物

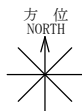

(北に矢印を付す)

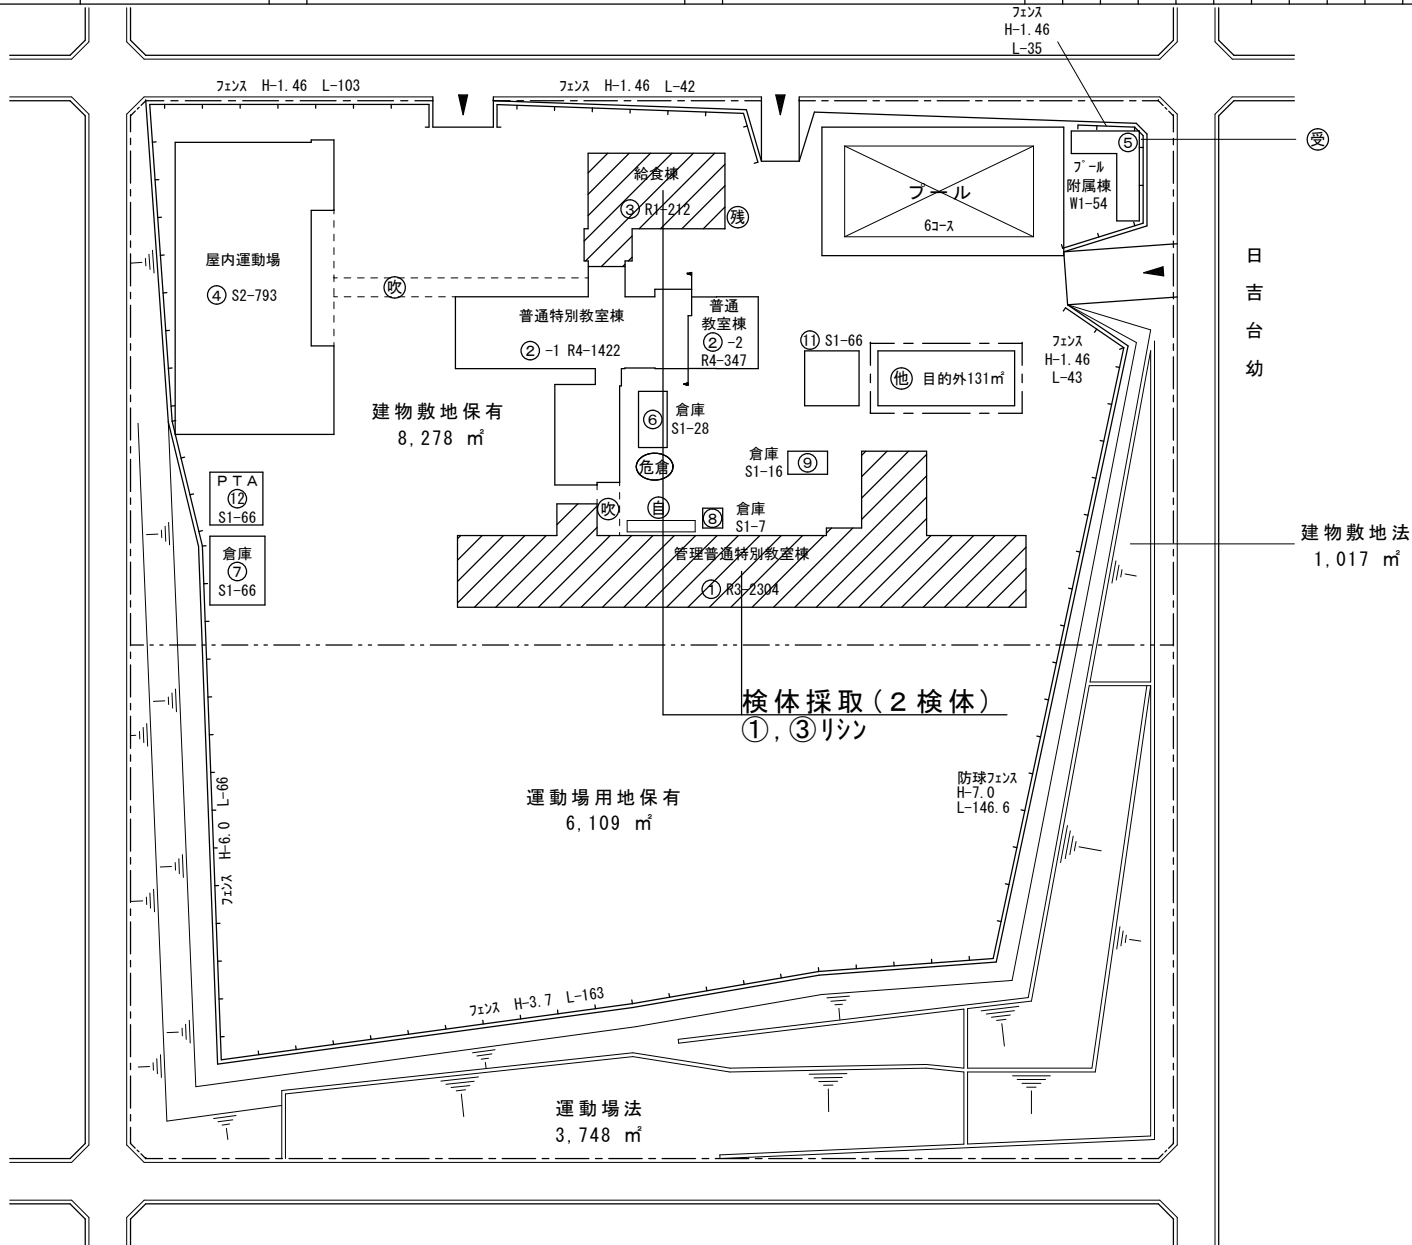

(令和5年度)


施設の配置図	縮尺	1/1000 10 20 30 40 m	学校名 えきやにし 駅家西小学校	調査番号	(都道府県)	(市町村)	(学 校)	整理番号	513
				34	20	7	701		

凡 例
建 物


- (未) 未とりこわし建物
(危) 危険建物
(借) 借用建物
(一時) 一時使用建物
(屋外) 屋外教育環境整備事業によるもの

建物以外の工作物

- (自) 自転車置場
(倉) 倉庫
(吹) 吹き抜けの渡廊下
(受) 受水槽
(浄) 浄化槽
(危倉) 危険物倉庫
(焼) 焼却炉
(電) 受電設備
(残) 残菜庫
(飼) 飼育小屋
(園) 園芸倉庫
(他) 校庭開放施設
(簡) 簡易な小規模構造物

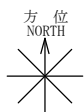

(北に矢印を付す)

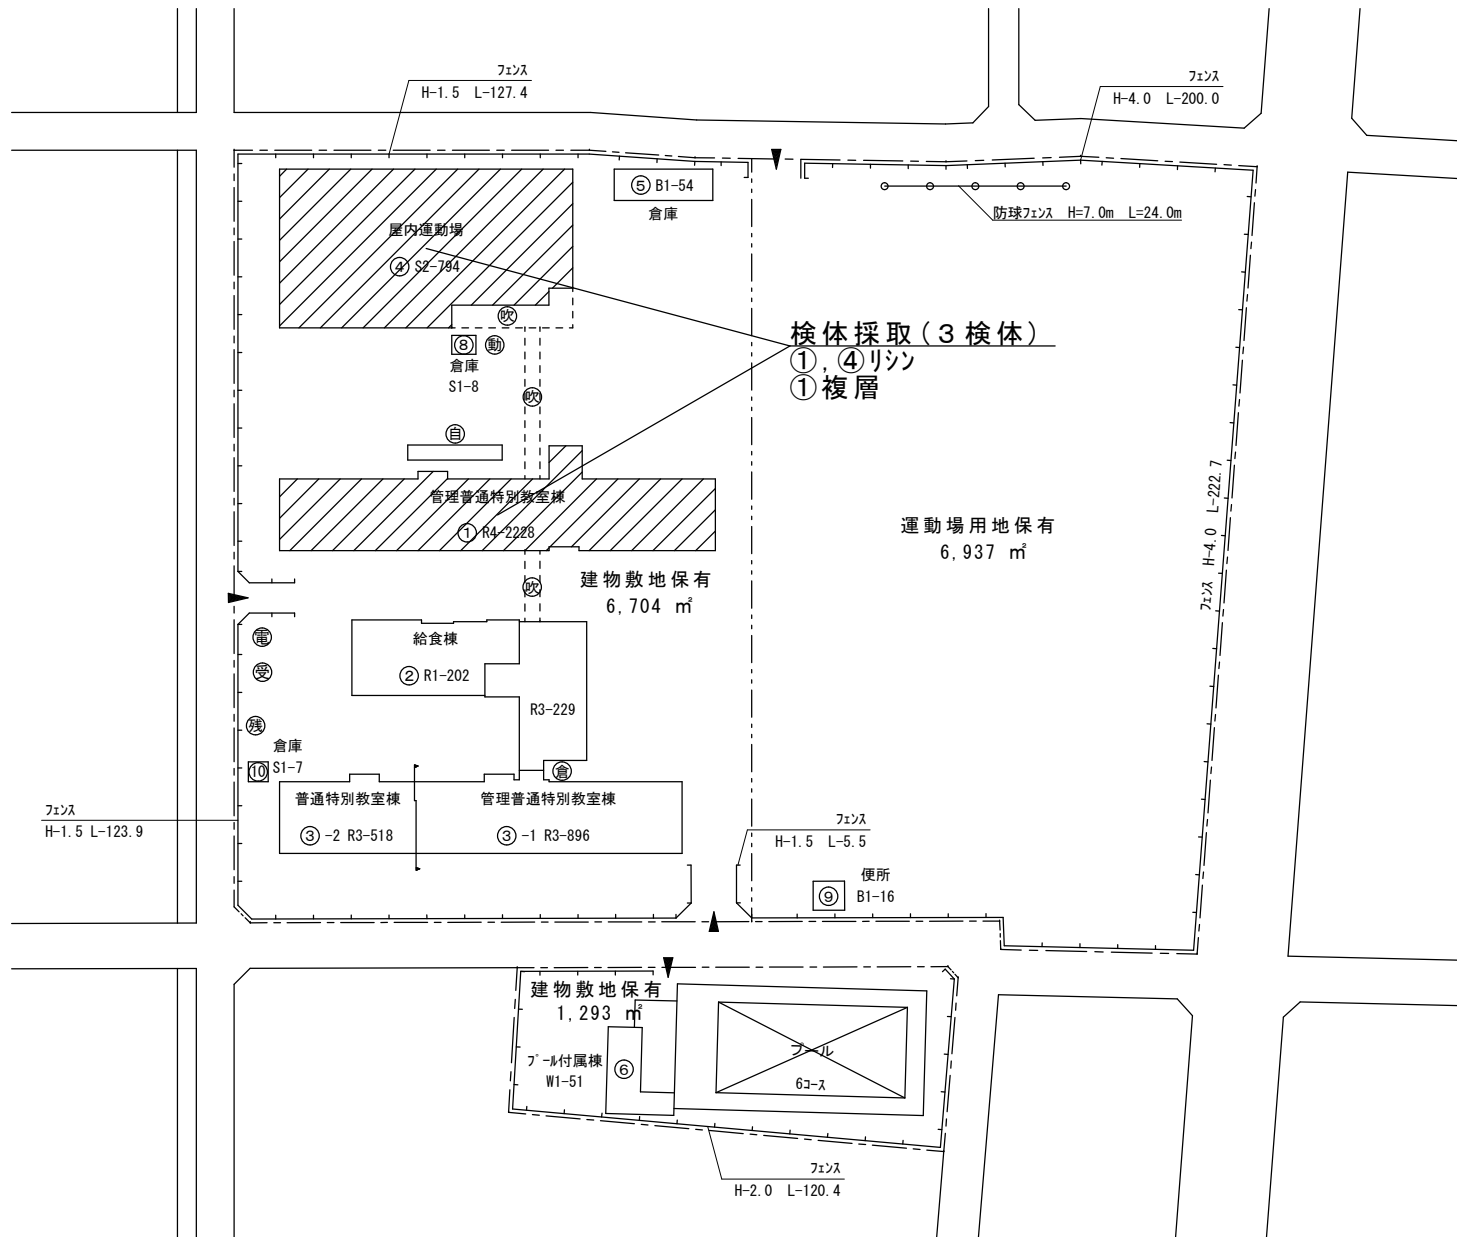

(令和5年度)


施設の配置図	縮尺	1/1200 10 20 30 40 m	学校名	あびき 網引小学校	調査番号	(都道府県)	(市町村)	(学 校)	整理番号	991
						34	207	2293		

凡 例
建 物

- 未 未とりこわし建物
- 危 危険建物
- 借 借用建物
- 一時 一時使用建物
- 屋外 屋外教育環境整備事業によるもの

建物以外の工作物

- 自 自転車置場
- 倉 倉庫
- 吹 吹き抜けの渡廊下
- 受 受水槽
- 浄 浄化槽
- 危倉 危険物倉庫
- 焼 焼却炉
- 電 受電設備
- 残 残菜庫
- 飼 飼育小屋
- 園 園芸倉庫
- 他 校庭開放施設
- 簡 簡易な小規模構造物

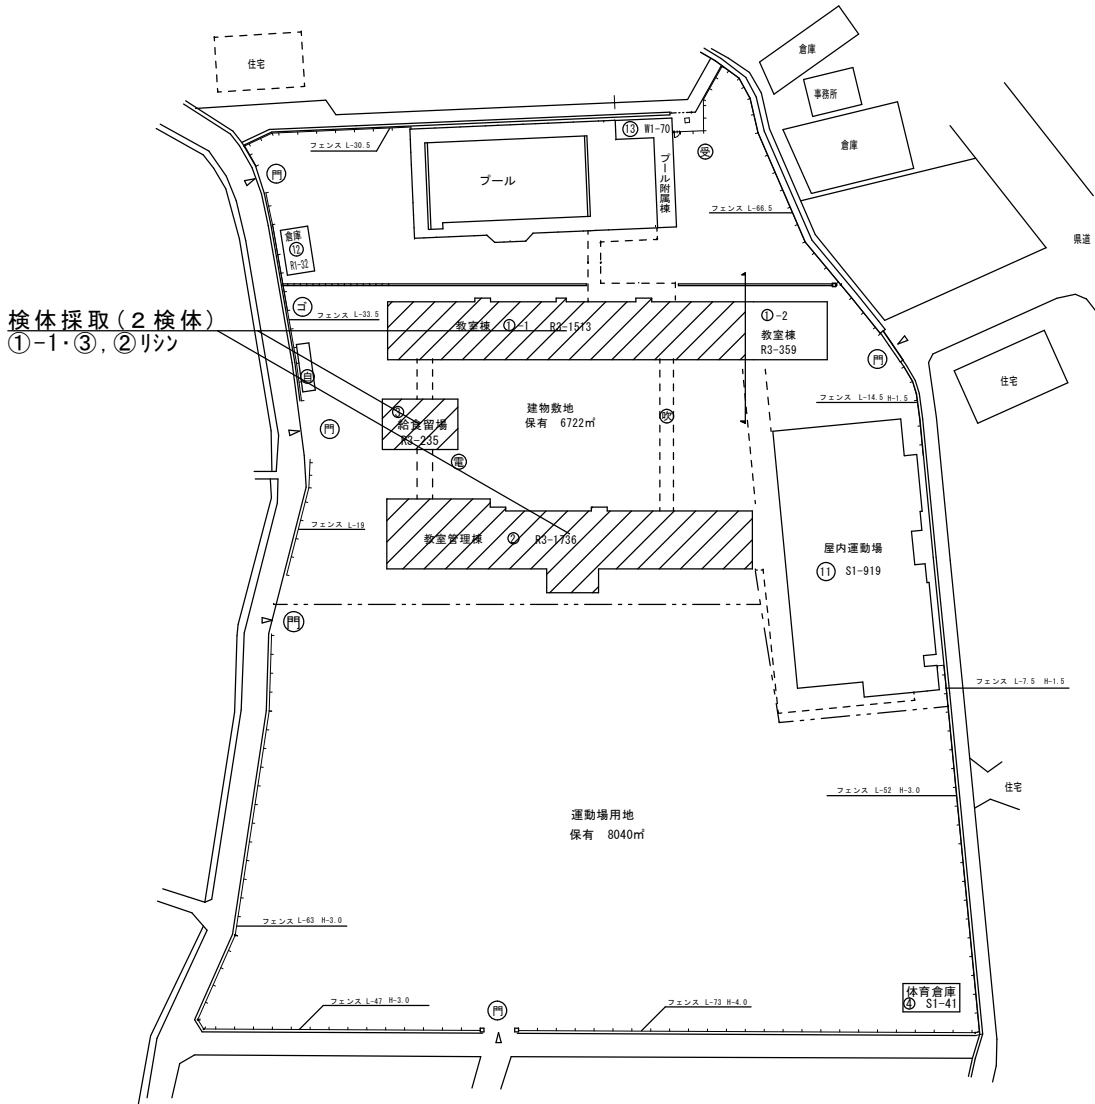

(令和5年度)


施設の配置図	縮尺	1/1000 10 20 30 40 m	学校名 しんいち 新市小学校	調査番号	(都道府県)	(市町村)	(学 校)	整理番号	992
					3 4	2 0 7	2 2 9 4		

凡 例
建 物


- 未 未とりこわし建物
- 危 危険建物
- 借 借用建物
- 一時 一時使用建物
- 屋外 屋外教育環境整備事業によるもの

建物以外の工作物

- 自 自転車置場
- 倉 倉庫
- 吹 吹き抜けの渡廊下
- 受 受水槽
- 浄 浄化槽
- 危倉 危険物倉庫
- 焼 焼却炉
- 電 受電設備
- 残 残菜庫
- 飼 飼育小屋
- 園 園芸倉庫
- 他 校庭開放施設
- 簡 簡易な小規模構造物

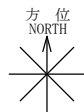

(北に矢印を付す)

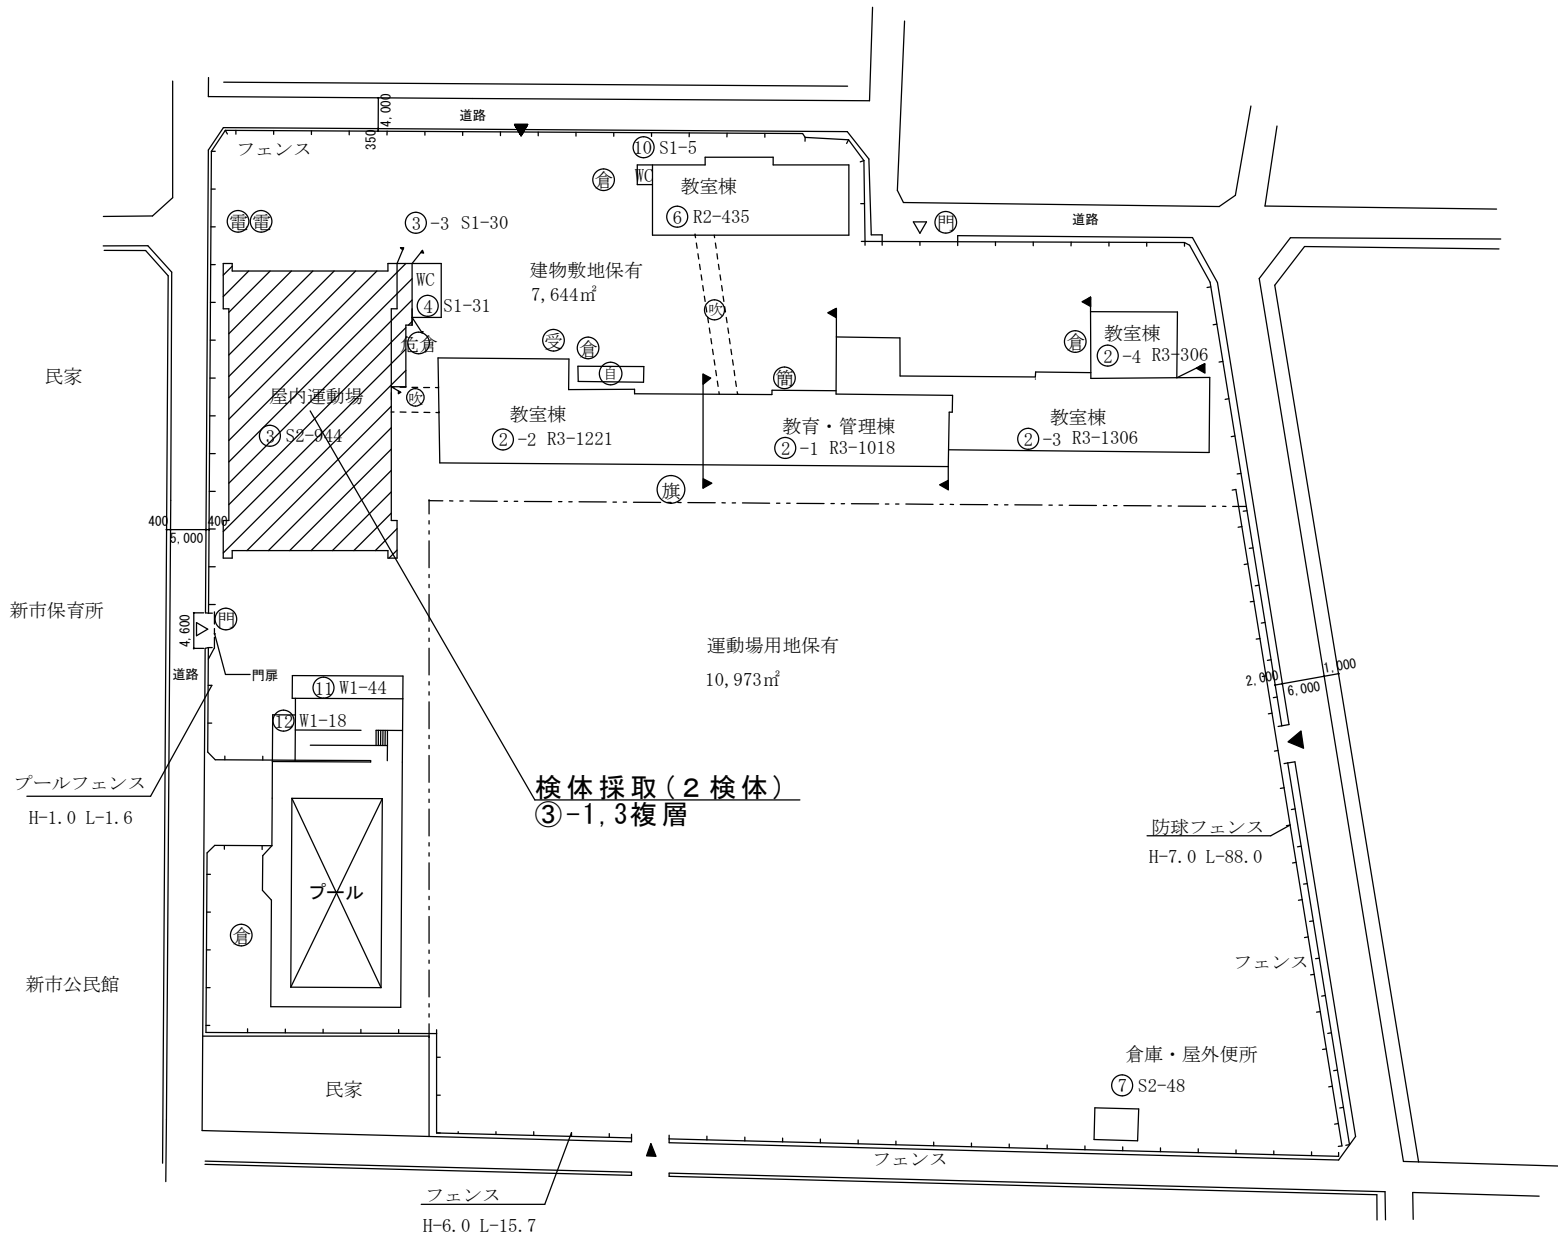

(令和5年度)

施設の配置図	縮尺	1/1000 10 20 30 40 m	学校名	とて 戸手小学校	調査番号	(都道府県)	(市町村)	(学 校)	整理番号	993
						3 4	2 0 7	2 2 9 5		


凡 例
建 物

- 未 未とりこわし建物
- 危 危険建物
- 借 借用建物
- 一時 一時使用建物
- 屋外 屋外教育環境整備事業によるもの

建物以外の工作物

- 自 自転車置場
- 倉 倉庫
- 吹 吹き抜けの渡廊下
- 受 受水槽
- 浄 浄化槽
- 危倉 危険物倉庫
- 焼 焼却炉
- 電 受電設備
- 残 残菜庫
- 飼 飼育小屋
- 園 園芸倉庫
- 他 校庭開放施設
- 簡 簡易な小規模構造物

検体採取(2検体)
⑪-1 リン・複層

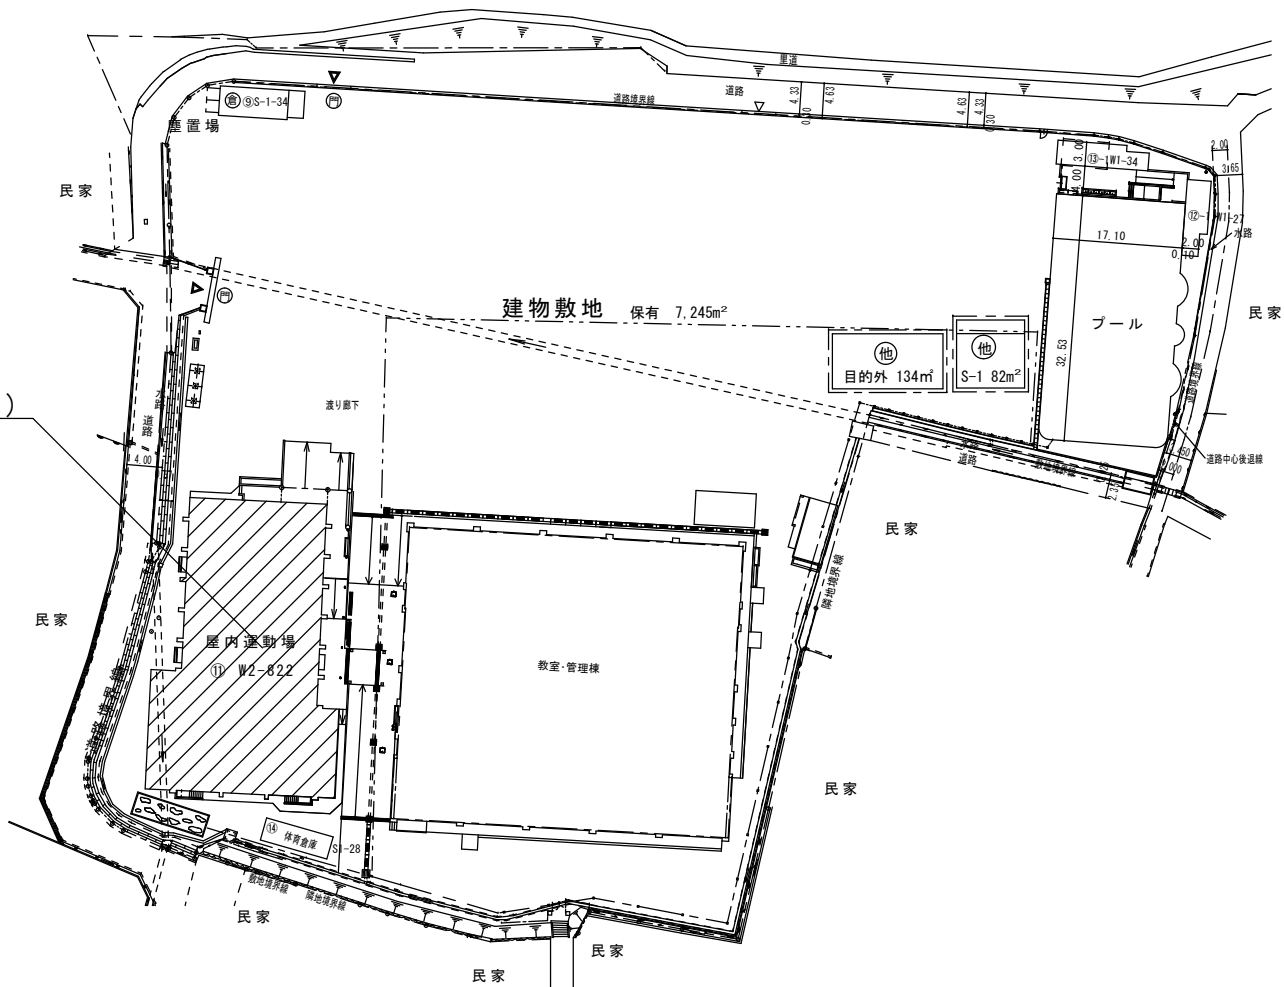

(令和 5 年度)

施設の配置図	縮尺	1/1400 10 20 30 40 50 m	学校名	かなべ 神辺小学校	調査番号	(都道府県)	(市町村)	(学 校)	整理番号	980
					34	207	2210			


凡 例

建 物


- 未 未とりこわし建物
- 危 危険建物
- 借 借用建物
- 一時 一時使用建物
- 屋外 屋外教育環境整備事業によるもの

建物以外の工作物

- 自 自転車置場
- 倉 倉庫
- 吹 吹き抜けの渡廊下
- 受 受水槽
- 浄 浄化槽
- 危倉 危険物倉庫
- 焼 焼却炉
- 電 受電設備
- 残 残菜庫
- 飼 飼育小屋
- 園 園芸倉庫
- 他 校庭開放施設
- 簡 簡易な小規模構造物

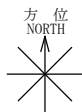

(北に矢印を付す)

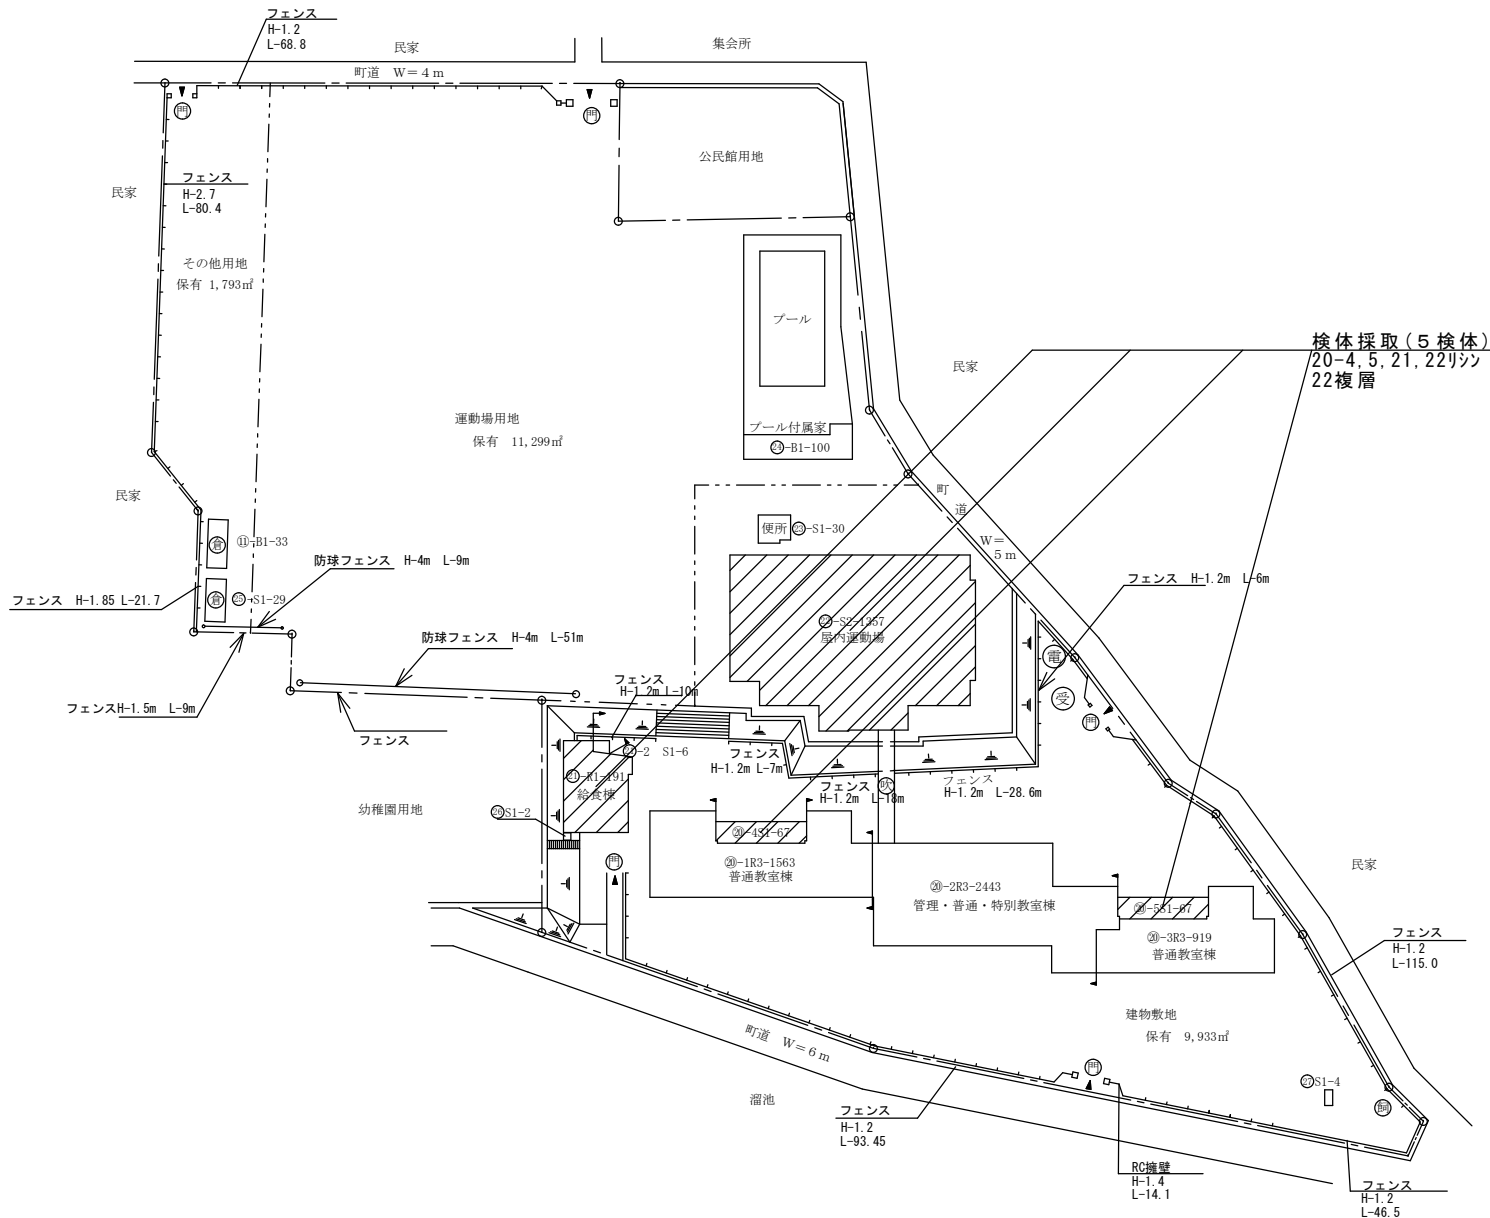

(令和5年度)


施設の配置図	縮尺	1/1200 10 20 30 40 50 m	学校名	たけひろ 竹尋小学校	調査番号	(都道府県)	(市町村)	(学 校)	整理番号	981
						3 4	2 0 7	2 2 1 1		

凡 例
建 物


- 未 未とりこわし建物
- 危 危険建物
- 借 借用建物
- 一時 一時使用建物
- 屋外 屋外教育環境整備事業によるもの

建物以外の工作物

- 自 自転車置場
- 倉 倉庫
- 吹 吹き抜けの渡廊下
- 受 受水槽
- 浄 浄化槽
- 危倉 危険物倉庫
- 焼 焼却炉
- 電 受電設備
- 残 残菜庫
- 飼 飼育小屋
- 園 園芸倉庫
- 他 校庭開放施設
- 簡 簡易な小規模構造物

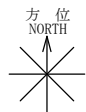

(北に矢印を付す)

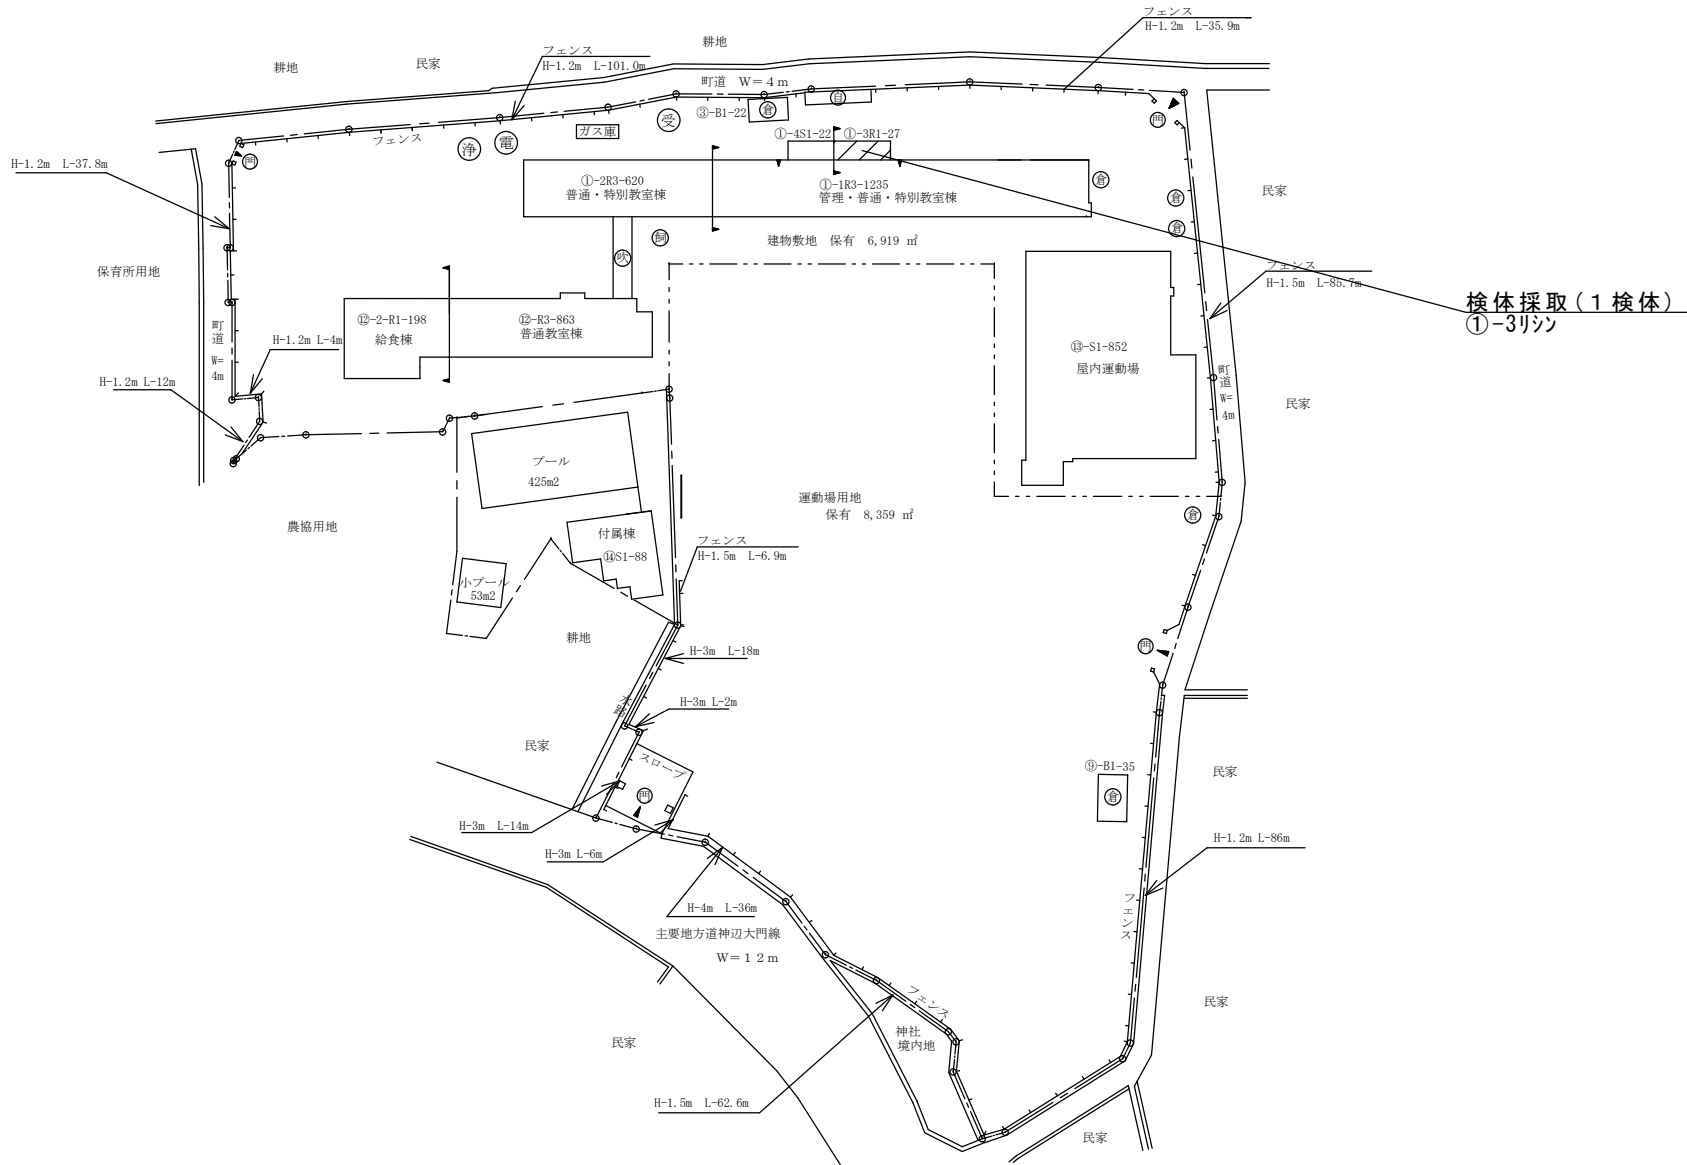

(令和5年度)

施設の配置図	縮尺	1/1300 10 20 30 40 50 m	学校名	みの御野小学校	調査番号	(都道府県)	(市町村)	(学 校)	整理番号	982
						3 4	2 0 7	2 2 1 2		

凡 例

建 物


- 未 未とりこわし建物
- 危 危険建物
- 借 借用建物
- 一時 一時使用建物
- 屋外 屋外教育環境整備事業によるもの

建物以外の工作物

- 自 自転車置場
- 倉 倉庫
- 吹 吹き抜けの渡廊下
- 受 受水槽
- 浄 浄化槽
- 危倉 危険物倉庫
- 焼 焼却炉
- 電 受電設備
- 残 残菜庫
- 飼 飼育小屋
- 園 園芸倉庫
- 他 校庭開放施設
- 簡 簡易な小規模構造物
- カ カーブミラー



(北に矢印を付す)

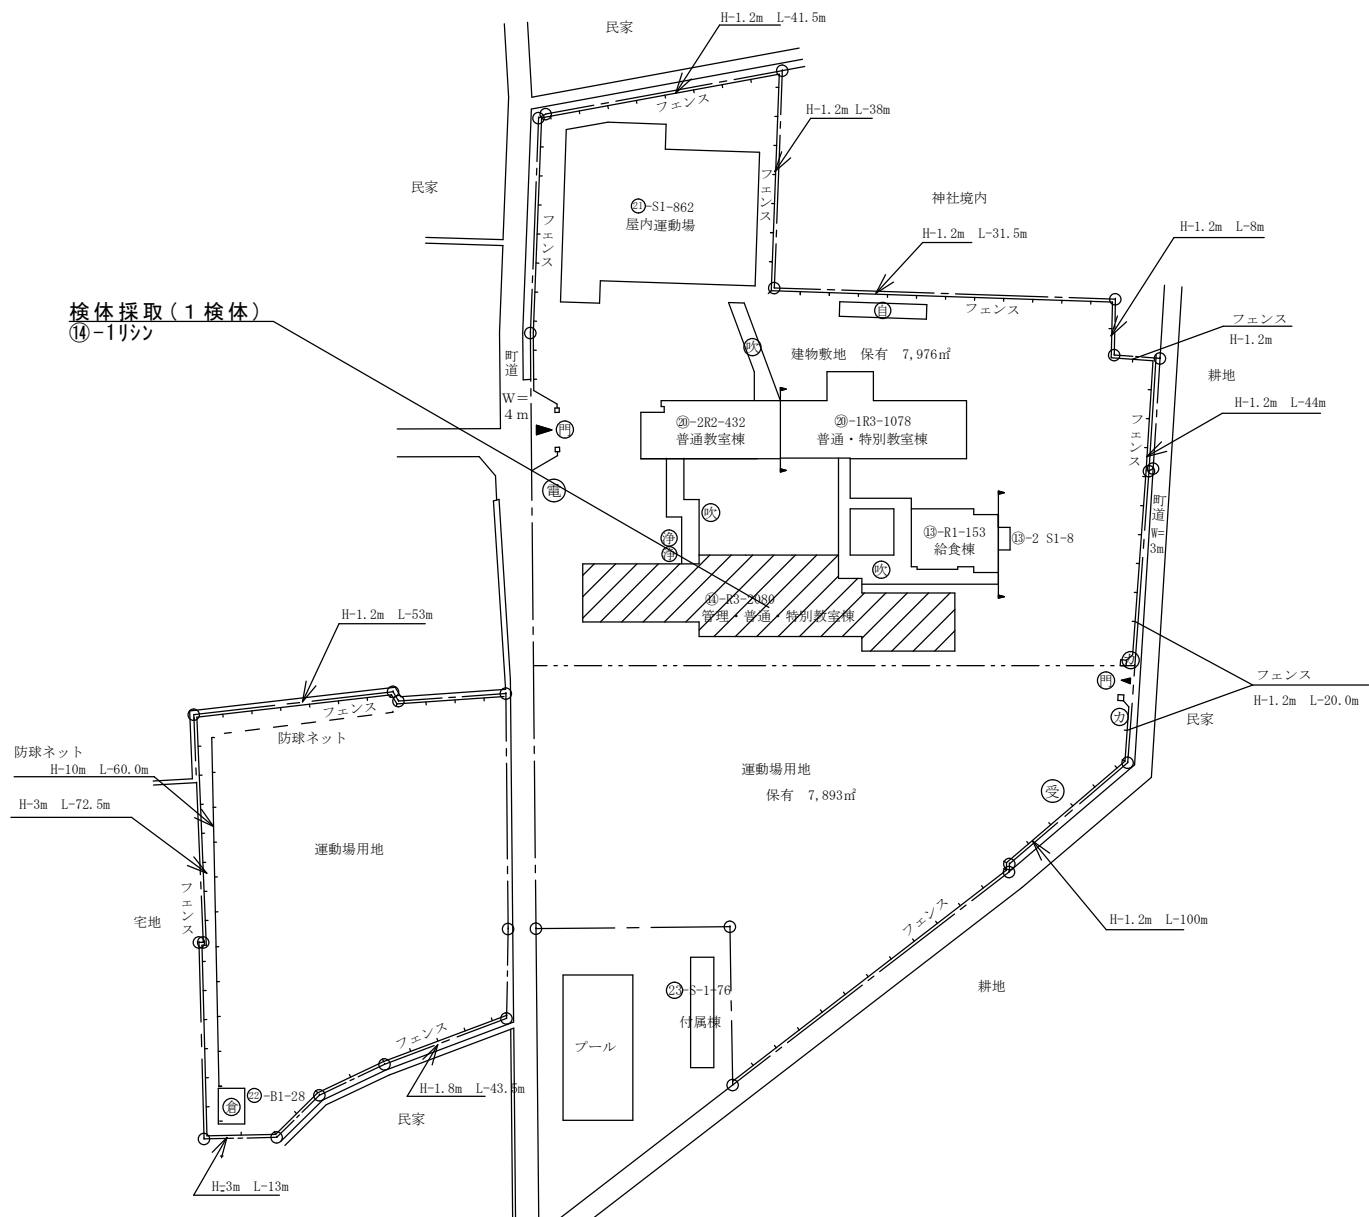

(令和5年度)

施設の配置図	縮尺	1/1200 10 20 30 40 50 m	学校名	ちゅうじょう 中条小学校	調査番号	(都道府県)	(市町村)	(学 校)	整理番号	984
						3 4	2 0 7	2 2 1 4		

凡 例

建 物


- 未 未とりこわし建物
- 危 危険建物
- 借 借用建物
- 一時 一時使用建物
- 屋外 屋外教育環境整備事業によるもの

建物以外の工作物

- 自 自転車置場
- 倉 倉庫
- 吹 吹き抜けの渡廊下
- 受 受水槽
- 浄 浄化槽
- 危倉 危険物倉庫
- 焼 焼却炉
- 電 受電設備
- 残 残菜庫
- 飼 飼育小屋
- 園 園芸倉庫
- 他 校庭開放施設
- 簡 簡易な小規模構造物



(北に矢印を付す)

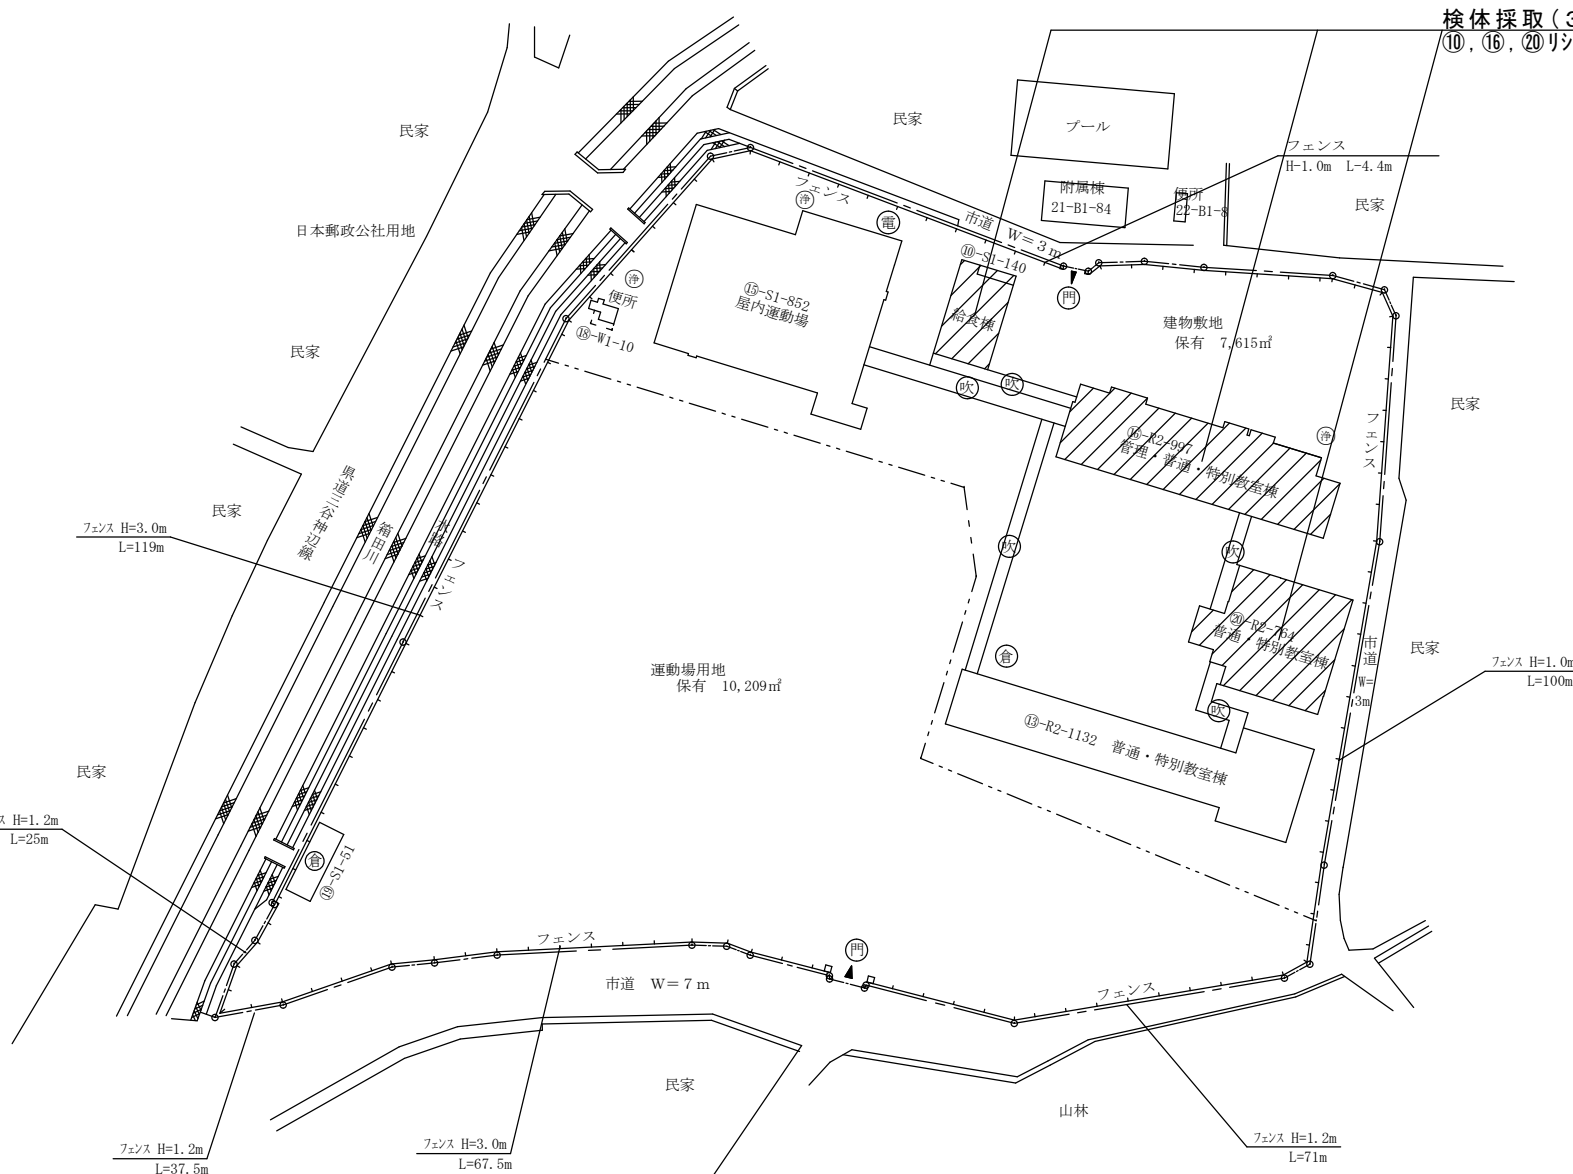

検体採取(3検体)
⑩, ⑯, ⑳ リン

(令和5年度)

施設の配置図	縮尺	1/1000 10203040 m	学校名	ひろせがくえん 広瀬学園小学校	調査番号	(都道府県)	(市町村)	(学 校)	整理番号	1312
					34207		706			

凡 例
建 物

- 未 未とりこわし建物
- 危 危険建物
- 借 借用建物
- 一時 一時使用建物
- 屋外 屋外教育環境整備事業によるもの


建物以外の工作物

- 自 自転車置場
- 倉 倉庫
- 映 映き抜けの渡廊下
- 受 受水槽
- 浄 浄化槽
- 危倉 危険物倉庫
- 焼 焼却炉
- 電 受電設備
- 残 残菜庫
- 飼 飼育小屋
- 園倉 園芸倉庫
- 他 校庭開放施設
- 簡 簡易な小規模構造物

検体採取(2検体)
23 リシン
22 サイディング*



(北に矢印を付す)

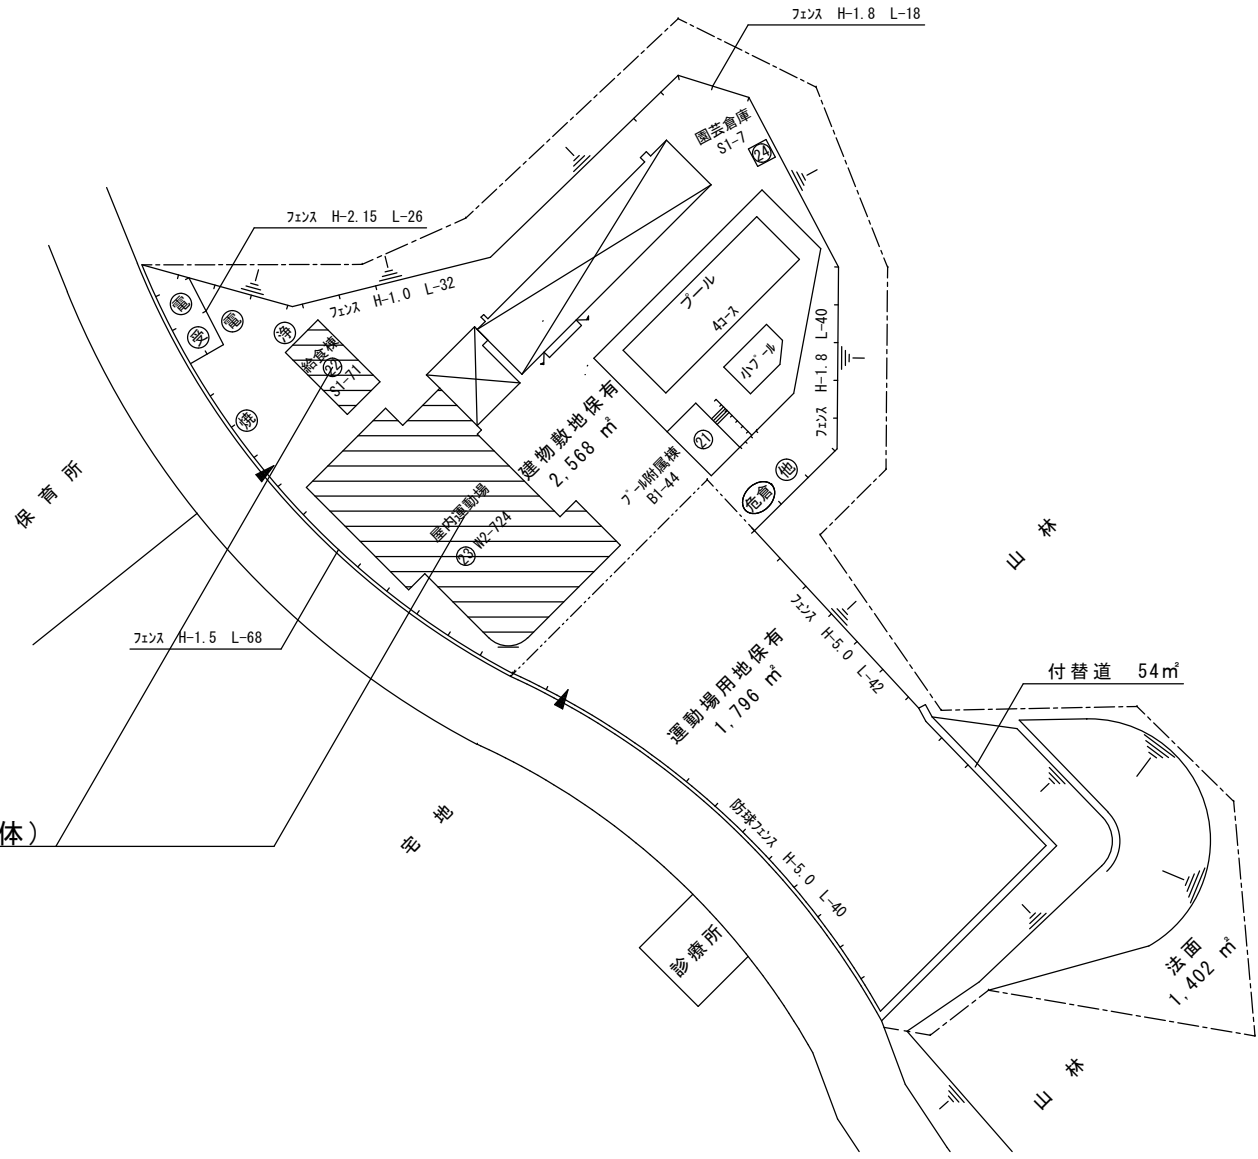

(令和5年度)

凡 例
建 物

- 未 未とりこわし建物
- 危 危険建物
- 借 借用建物
- 一時 一時使用建物
- 屋外 屋外教育環境整備事業によるもの

建物以外の工作物

- 自 自転車置場
- 倉 倉庫
- 吹 吹き抜けの渡廊下
- 受 受水槽
- 浄 浄化槽
- 危倉 危険物倉庫
- 焼 焼却炉
- 電 受電設備
- 残 残菜庫
- 飼 飼育小屋
- 園 園芸倉庫
- 他 校庭開放施設
- 簡 簡易な小規模構造物



(北に矢印を付す)

