

当初設計

2024年度

福山北産業団地第2期事業・6-1

福山市 北匠 町 地内

団地施設除草業務委託 実施設計書

業 務 概 要	当初設計	
	除草工 A=23, 100m2	

# 団地施設除草業務委託（福山北産業団地第2期事業・6-1）特記仕様書

## 1. 総則

### 1. 1 適用

本特記仕様書は、団地施設除草業務委託（福山北産業団地第2期事業・6-1）に適用する。  
本特記仕様書に記載のない事項については、次によるものとする。「令和6年8月 広島県土木工事共通仕様書」、「設計図書（別冊図面、仕様書）」、「福山市建設工事執行規則」、「福山市工事検査技術基準」、「その他関連規格類」

### 2. 業務の目的

福山北産業団地第2期事業地内の環境美化及び維持管理することを目的とする。

### 3. 委託箇所

広島県福山市北匠町地内

### 4. 委託期間

契約日から2025年（令和7年）3月31日までとする。

### 5. 業務概要

#### 5. 1 除草、集積、運搬等

本業務は福山北産業団地第2期事業地内の除草、集草、運搬等を行うものである。

##### 1) 工程表の提出

契約締結後14日以内に設計図書に基づいて、工程表を作成し、発注者に提出すること。工期の変更契約についても同様とする。

##### 2) 業務計画書の提出

業務計画書を作成し、発注者に提出すること。変更契約についても同様とする。

##### 3) 関係者への周知

受注者は、監督員と協議し、地先住民、町内会長、土木常設員等に業務着手及び業務完了の報告を行うこと。また、業務着手に先立ち地先住民及び貸借人には具体的な施工内容、方法、時期等の説明を行い、承諾を得ること。

受注者は、業務着手の際に、あらかじめ沿線地権者に業務内容等についての説明を行い、承諾を得ること。

##### 4) 関連する別途工事等

工事名 : 団地施設設置工事（福山北産業団地第2期事業・6-1）

他工事の内容 : 防草コンクリート施工の工事

工事名 : (仮称) 事業計画建設工事（福山北産業団地第2期事業）

他工事の内容 : 工場等の新築工事

##### 5) 樹木等の処分

剪定・伐採・除草・清掃等により発生した樹木等は「受入基準」に基づき、「ふくやま環境美化センター」で「廃棄物搬入届兼許可伝票」を使用し、処分すること。（ふくやま環境美化センター内で、ごみ種ごとに処分場所が異なるため、分別したうえで、搬入すること）「廃棄物搬入届兼許可伝票」が必要になった場合は、使用予定枚数を発注者へ報告し受け取ること。

なお、受け取った「廃棄物搬入届兼許可伝票」で未使用のものがあれば、遅滞無く発注者へ返却すること。

※本伝票は、金券であり公文書ですので紛失等の内容取扱いに注意すること。

※草等の「燃やせるごみ」の中に空き缶・空き瓶・ペットボトル等の廃棄物が混入しないよう分別すること。

#### 【受入基準】

受入施設 : ふくやま環境美化センター

受入基準1 : 幹の直径 10cm 以下の樹木 長さ 50cm 以下の樹木・草等

受入基準2 : 幹の直径 20cm 以下の樹木 長さ 2m 以下の樹木等

### 6. その他

本特記仕様書及び設計図書に明示していない事項又は、その内容に疑義が生じた場合は、監督員と別途協議の上、決定すること。

## 6) 交通誘導警備員

- 1.片側交互通行及び通行止め等の交通制限を行う場合は、関係官公署の許可条件を遵守し、関係機関との協議を十分に行うこと。また、地域の地元関係者等周辺を利用する市民への周知徹底を図り、安全かつ円滑な交通を確保して事故発生の無いように努めること。
- 2.作業現場、作業用地内の整理整頓に留意して必要な安全施設の設置等を行い、関係者以外の立入りを禁止して危険防止に努めること。
- 3.本業務における交通誘導員は、交通誘導警備員 B を見込んでいる。なお、交通誘導警備員の実施伝票は原本を提出すること。
- 4.本業務において交通誘導警備員の積上げ人数は、交通誘導警備員の対象となる施工量に対し作業日当たり標準作業量から必要な人数を見込んでいる。したがって、正当な理由がある場合を除き、施工実績等による交通誘導員の積上げ人数の増員に対する変更は行わない。
- 5.受注者は、業務着手に先立ち、交通誘導警備員の配置計画（配置日数及び配置場所）を作成し、監督員と協議すること。

## 6. その他

本特記仕様書及び設計図書に明示していない事項又は、その内容に疑義が生じた場合は、監督員と別途協議の上、決定すること。

# 総括情報表

変更回数 適用単価地区 単価適用日  諸経費体系	0 70 福山市 00-06. 10. 01(0)  1 公共(一般)		≪凡例≫ Co …コンクリート      As …アスファルト DT …ダンプトラック      BH …バックホウ CC …クローラクレーン      TC …トラッククレーン RTC…ラフテレーンクレーン
	当世代	前世代	
工種 施工地域・工事場所区分 復興補正区分 週休補正区分 現場事務所等の貸与区分 ICT補正区分 冬期補正係数 緊急工事区分 前払金支出割合区分 契約保証区分	13 道路維持工事 00 補正なし 00 補正なし 00 補正なし 00 補正なし 00 補正なし 00 補正なし 00 通常工事 0% 00 補正無し 03 補正しない		
建設技能労働者や交通誘導員等の現場労働者にかかる経費として、労務費のほか各種経費（法定福利費の事業者負担額、労務管理費、安全訓練等に要する費用等）が必要であり、本積算ではこれらを現場管理費等の一部として率計上している。			

# 本工事費 内訳表

費目・工種・施工名称など	数量	単位	単価	金額	備考
本工事費					X1000
道路維持					Y1G01 レベル1
除草工	1	式			Y1G0121 レベル2
除草工	1	式			Y1G012101 レベル3
除草(複合) 【作業形態】	1	式			Y1G01210101 レベル4
機械除草(肩掛式)・集草・積込運搬 ダンプトラック(オンロード・DE・2t積級) ダンプトラック運搬23.5km以下(21.5km超)	23,100	m2			SPK24040358 00  単第0 -0001 表
**直接工事費** #0020計=支給品等(材料), 無償貸付					
共通仮設費率分					Z0019
計算情報…… 対象額…… 率……					

# 本工事費 内訳表

費目・工種・施工名称など	数量	単位	単価	金額	備考
** 共通仮設費計 **					
** 純工事費 **					
現場管理費 計算情報…… 対象額…… 率……					
** 工事原価 **					
一般管理费率分 計算情報…… 対象額…… 率……					前払補正率…
一般管理費計					
** 工事価格 **					
** 消費税相当額 ** 計算情報…… 対象額…… 率……					
** 工事費計 **					

# 施工単価表

頁0 -0004

機械除草(肩掛式)・集草・積込運搬  
 ダンプトラック(オンロード・DE・2t積級)  
 機械構成比: 2.20% 労務構成比:

SPK24040358

ダンプトラック運搬23.5km以下(21.5km超)

単第0 -0001 表

1

m2 当り

材料構成比: 0.82% 市場単価構成比: 0.00%

標準単価: 135.68000

代表機労材規格(積算地区)	構成比	単価(積算地区)	代表機労材規格(東京地区)	単価(東京地区)	備考
ダンプトラック[オンロード・ディーゼル] 2t積級 (タイヤ損耗費及び補修費(良好)を含む)	1.86%		ダンプトラック[オンロード・ディーゼル] 2t積級 (タイヤ損耗費及び補修費(良好)を含む)		MTPC00016T1 MTPT00016T1
草刈機 肩掛式 カッタ径φ255mm	0.33%		草刈機 肩掛式 カッタ径φ255mm		MTPC00114 MTPT00114
その他(機械)			その他(機械)		EK009
普通作業員	44.09%		普通作業員		RTPC00002 RTPT00002
特殊作業員	35.42%		特殊作業員		RTPC00001 RTPT00001
土木一般世話役	8.51%		土木一般世話役		RTPC00009 RTPT00009
運転手(一般)	6.33%		運転手(一般)		RTPC00007 RTPT00007
その他(労務)			その他(労務)		ER009
軽油 パトロール給油, 2~4KL積載車給油	0.82%		軽油パトロール給油		TTPC00013 TTPT00013







除草面積集計表

名称	面積(m2)	備考
宅盤1	—	
宅盤2-1	1,672.54	
宅盤2-2	—	
宅盤3	10,180.60	管理道除く
宅盤4	—	
宅盤5	—	
宅盤6-1	2,720.90	管理道除く
宅盤6-2	—	
宅盤7	—	
宅盤8	—	
宅盤9	—	
宅盤10-1	312.15	
宅盤10-2	—	
宅盤10-3	—	
宅盤10-4	—	
法面1	2,207.30	緑地-3の上法面
法面2	704.45	緑地-1の林帯の下法面
法面3	2,404.27	宅盤9南側の林帯下法面
法面4	2,923.53	宅盤3西側の林帯下法面
合計	23,125.74	

除草面積合計 = 23,126 m2


図面番号	1/2	縮尺	S=1:8,000
工種	団地施設除草業務委託		
種別	位置図	番号	
事業名	福山北産業団地第2期事業・6-1		
委託箇所	福山市北匠町地内		
福山市			

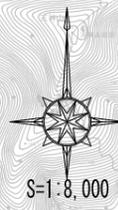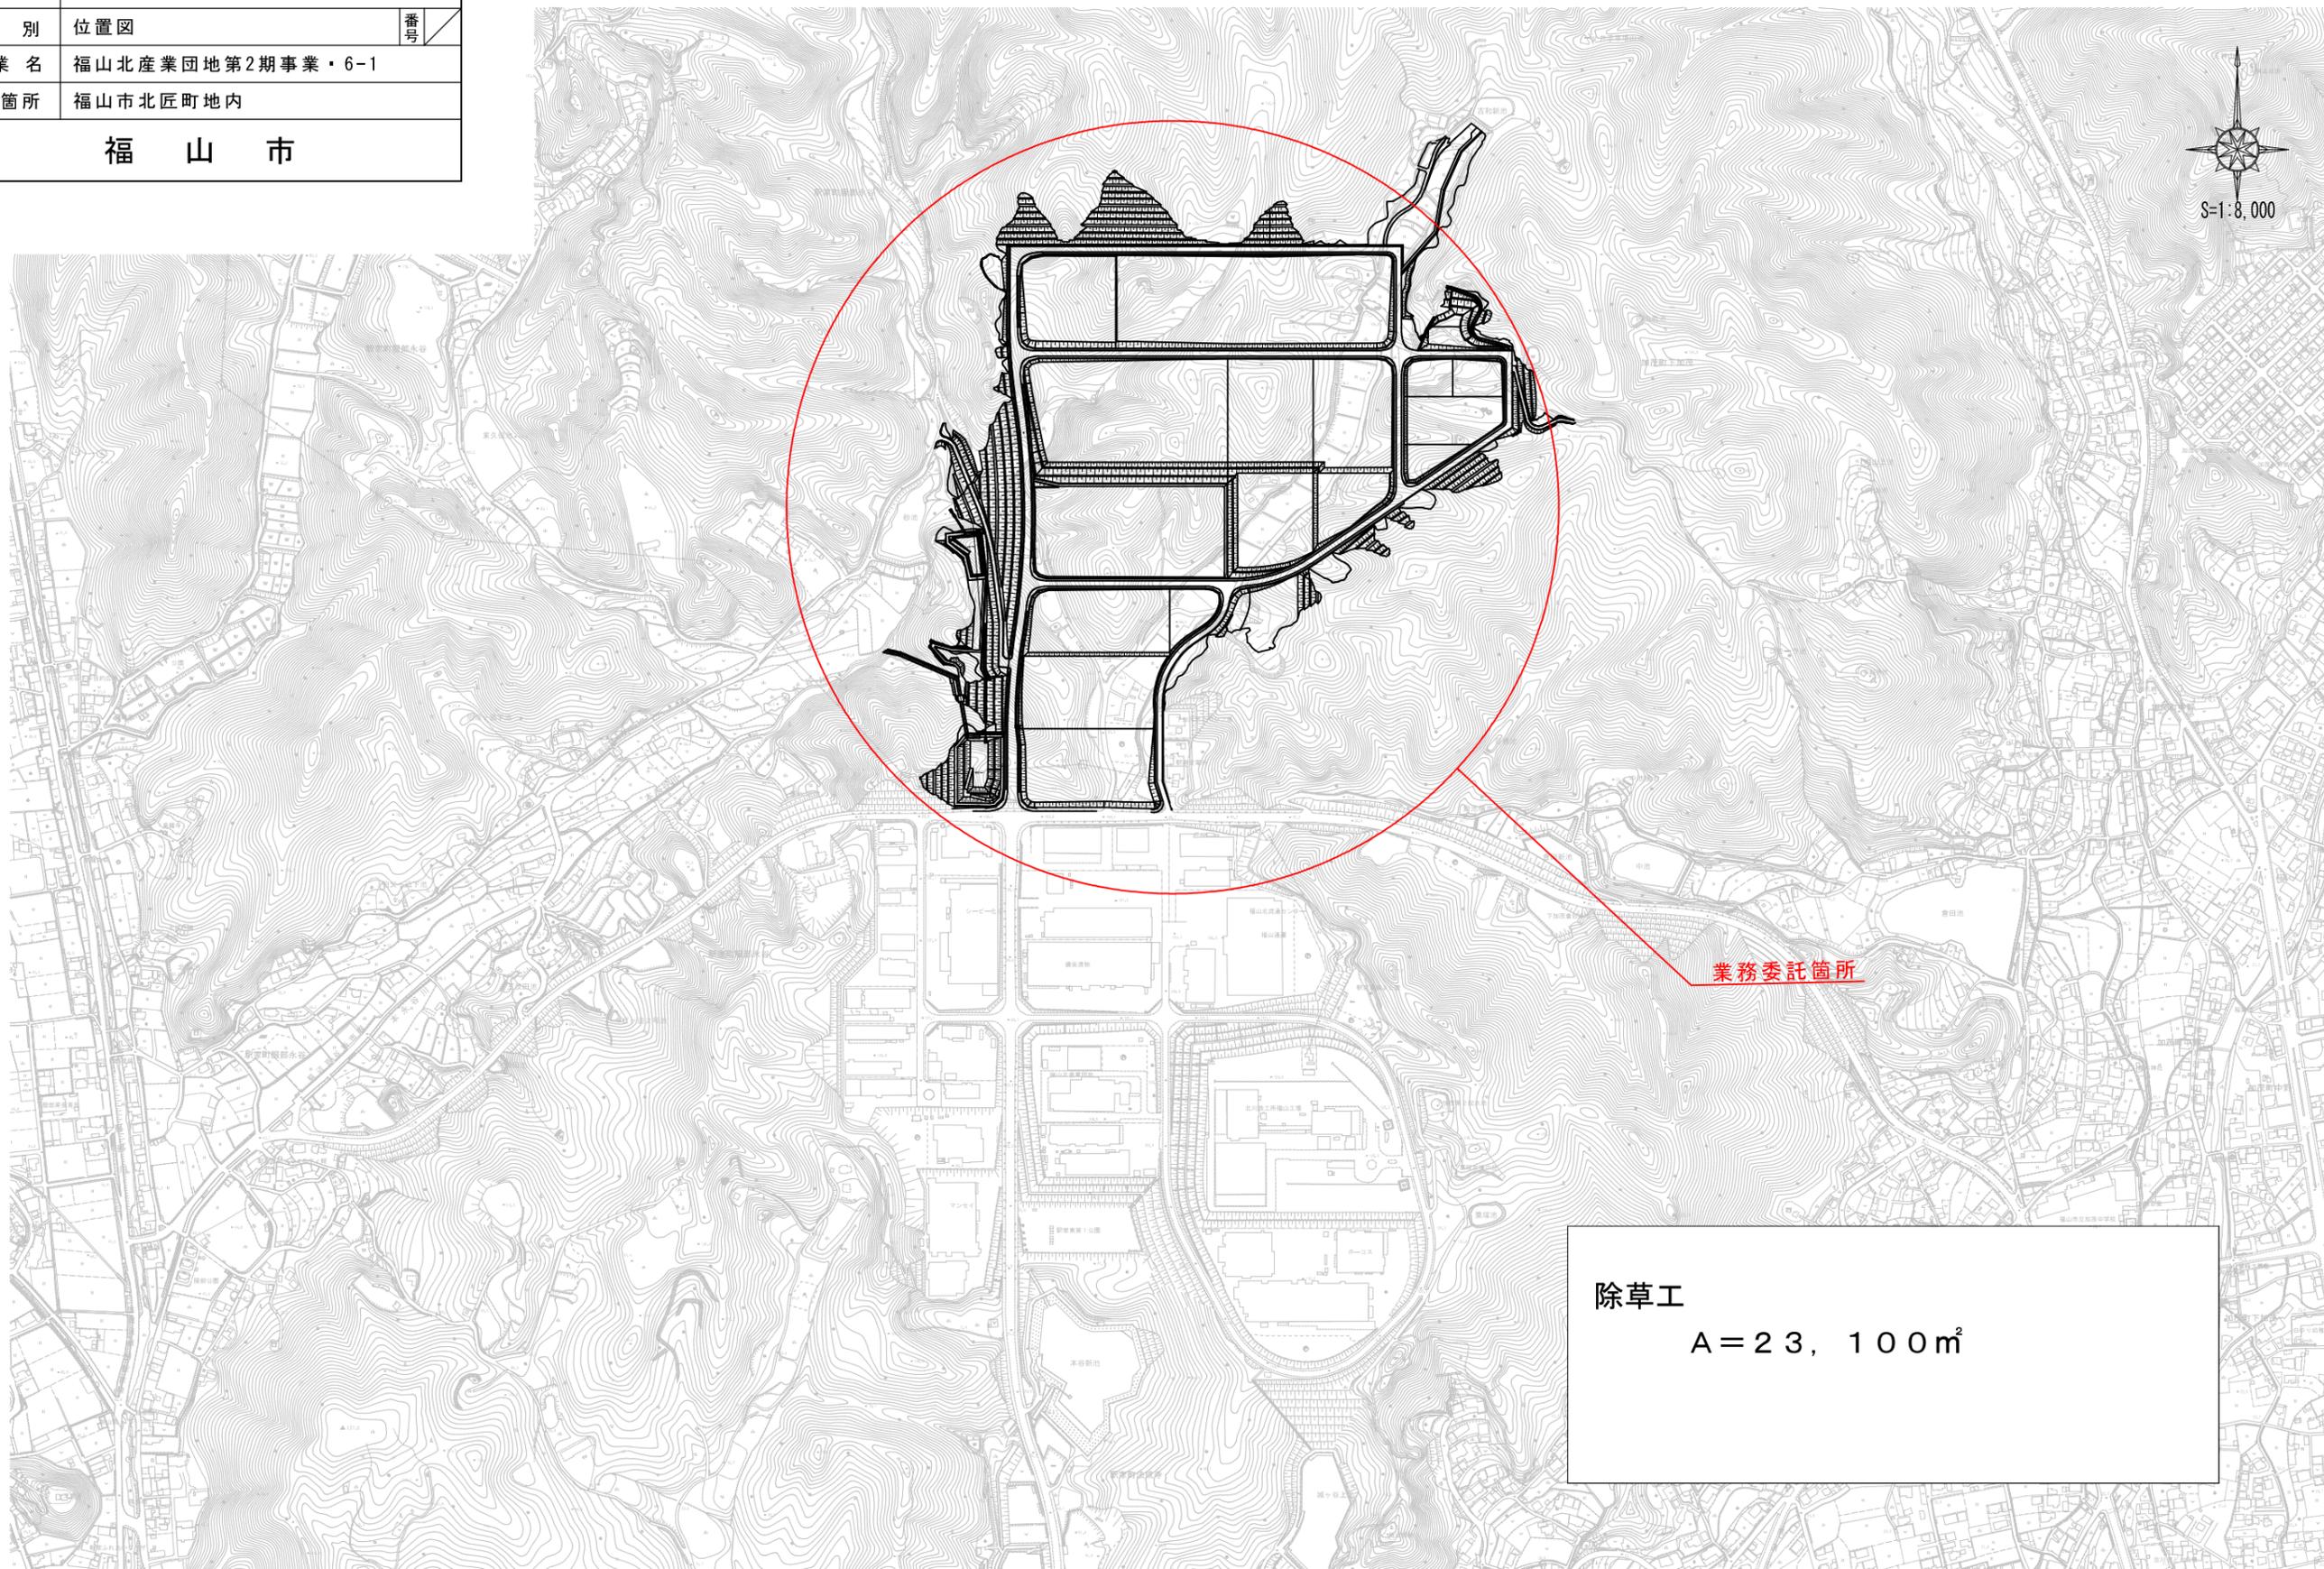

除草工  
A = 23,100 m<sup>2</sup>

図面番号	2 / 2	縮尺	1:4000 (A3版)
工種	団地施設除草業務委託		
種別	平面図	番号	1 / 1
事業名	福山北産業団地第2期事業		
工事箇所	福山市北匠町地内		
福山市			

平面図

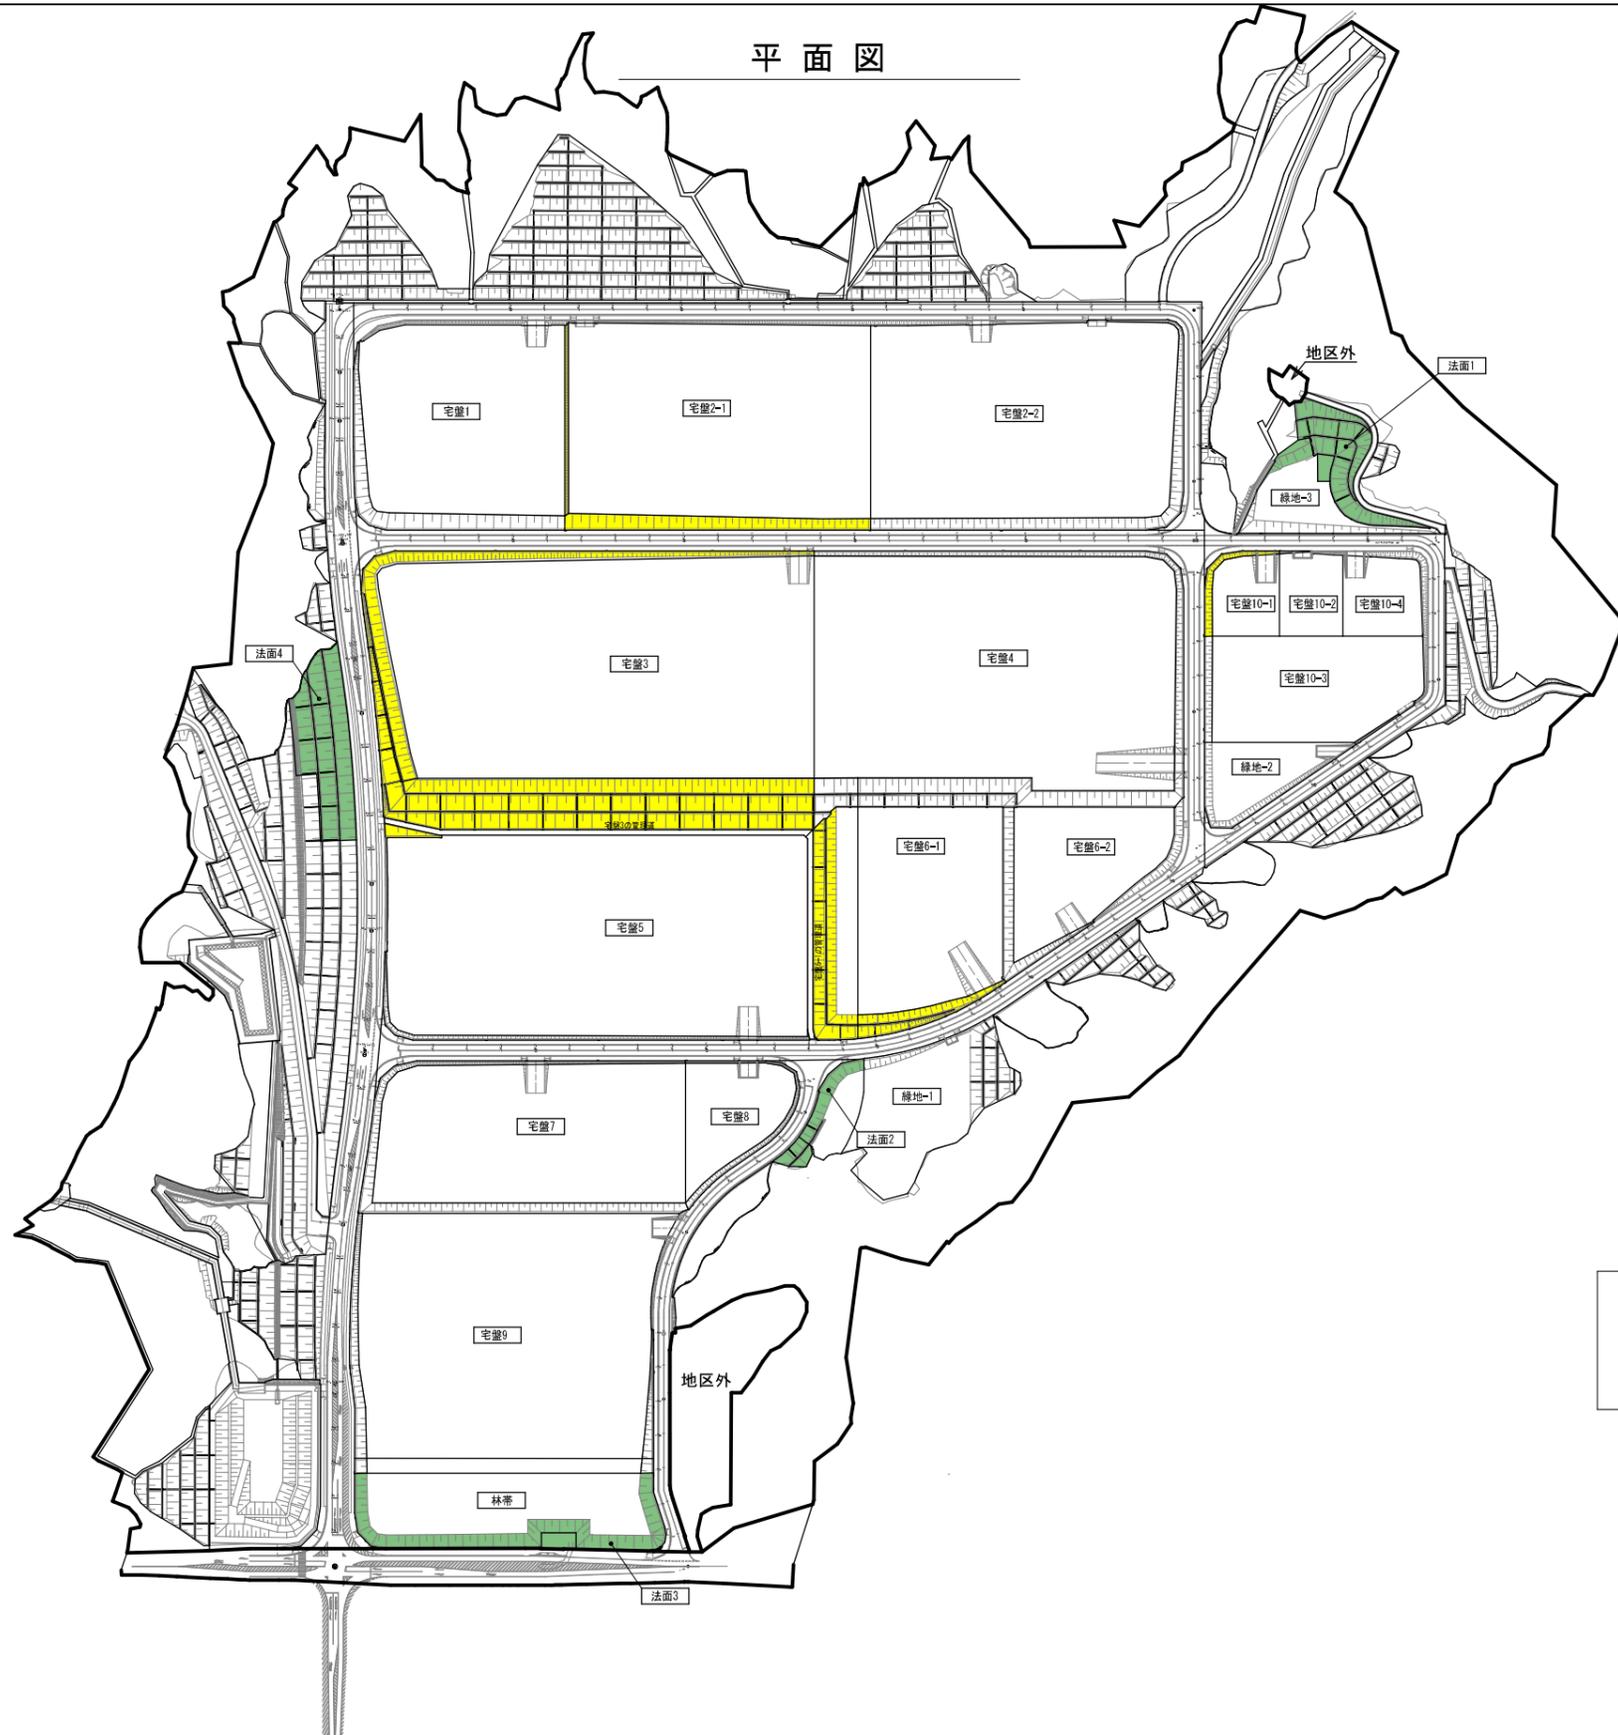

凡例 (除草範囲)

- 宅盤法面
- 公共用地法面