

2 0 2 4 年 度（令和 6 年 度）

福 山 市 新 市 町 外 2 か 町 地 内

樹 木 伐 採 等 業 務 委 託（北 エ リ ア）実 施 設 計 書

委

託

概

要

剪定  
伐採

N= 1 0 本  
N= 1 1 本

# 【特 記 仕 様 書】

## （樹木の処分）

- 1.) 剪定・伐採・除草・清掃等により発生した樹木等は表 1.の「受入基準」に基づき、「ふくやま環境美化センター」で「廃棄物搬入届兼許可伝票」を使用し、処分すること。

（ふくやま環境美化センター内でごみ種ごとに処分場所が異なるため、分別したうえで、搬入すること）

「廃棄物搬入届兼許可伝票」が必要になった場合は、使用予定枚数を公園緑地課へ報告し受け取ること。

なお、受け取った「廃棄物搬入届兼許可伝票」で未使用のものがあれば、遅滞無く公園緑地課へ返却すること。

表 1. 受入施設および受入基準

|   | 受入施設         | ごみ種                        | 受入施設                      | 受入基準 2                      |
|---|--------------|----------------------------|---------------------------|-----------------------------|
| ① | ふくやま環境美化センター | A                          | 幹の直径 <u>1 0 c m</u> 以下の樹木 | <u>長さ 5 0 c m 以下</u> の樹木・草等 |
|   |              | B                          | 幹の直径 <u>2 0 c m</u> 以下の樹木 | <u>長さ 2 m 以下</u> の樹木等       |
| ② | チップ化施行業者     | 幹の直径 <u>2 0 c m</u> を超えるもの |                           | 2.) 「条件」ア)、イ)、ウ)            |

- 2.) 表 1.①、②の基準に適合しない樹木（幹の直径が 2 0 c m を超えるもの）は「チップ」として再利用するため、下記の条件に適合するよう処理し、チップ化施工業者（表 2.）へ直接搬入するものとする。

### 「条件」

- ア) 幹の直径 2 0 c m を超えるものは、長さ 3 m 未満に切断し搬入する。
- イ) 小枝・葉又は腐っている樹木はチップ化製品に適合しないため取り除いて搬入する。
- ウ) 小枝・葉又は腐っている樹木は「ふくやま環境美化センター」へ搬入する。

表 2. チップ化施行業者

|        |                    |        |                    |
|--------|--------------------|--------|--------------------|
| ①企 業 名 | 大光産業               | ②企 業 名 | 笠岡物産・大洋物産          |
| 場 所    | 福山市南松永町四丁目<br>2-55 | 場 所    | 福山市南松永町三丁目<br>1-52 |
| 電話番号   | 934-4868           | 電話番号   | 933-5669           |
| 受入時間   | 8:30~17:00         | 受入時間   | 8:30~17:00         |

### （施工管理）

#### 1.) 高木（せん定・伐採）

施行前・施工中・施工後の状況を写真管理すること。

せん定樹木の幹周（胸高約 1. 2 0 m）を測定し写真管理すること。

#### 2.) 中低木（せん定・伐採）

施行前・施工中・施工後の状況を写真管理すること。

せん定後の樹高・幅・長さを測定し写真管理すること。

#### 3.) 下枝せん定

下枝せん定とは、地面より高さ 3. 0 0 m までの支障となる枝並びに道路または隣接する家屋等に侵入している枝等を付根から刈り取ることを言う。

施工前・施工中・施工後の状況を写真管理すること。

#### 4.) 清掃

施行前・施工状況・施工後の状況を写真管理すること。

#### 5.) 除草

施工前・施工状況・施工後の状況を写真管理すること。

#### 6.) 薬剤散布

施工状況及び薬剤使用量を写真管理すること。

#### 7.) 処分

積込前と積込後の状況を写真管理する。その際には、黒板に「廃棄物搬入届兼許可伝票ナンバー」を明記し写真内へ表示すること。

#### 8.) 伐採

施工前・施工状況・施工後の状況を写真管理すること。

#### 9.) 植栽

施工前・施工状況・施工後の状況を写真管理すること。

### （留意事項）

剪定を実施した樹木（サクラ）の枝等の切断面に、切口養生剤を塗布すること。

### （交通誘導員）

| 項目       | 事項           | 該当 | 内容 |
|----------|--------------|----|----|
| 安全<br>対策 | 交通誘導員        |    |    |
|          | 特別な交通安全対策が必要 |    |    |

本業務において交通誘導員の積上げ人数については、正当な理由がある場合を除き、施工実績等による積上げ人数の増員に対する変更は行わない。

### （その他）

#### 1.) 本特記仕様書、及び設計図書に明示していない事項又は、その内容に疑義が生じた場合は監督員の指示を受けること。

#### 2.) 現場標示板等について

「第 20 回世界バラ会議福山大会 2025」の周知と機運醸成を図るため、現場標示板等へ大会ロゴの標示について、ご協力をお願いします。

- ・使用するロゴは「第20回世界バラ会議福山大会 2025 ロゴ利用規程」に沿ったものとし、別紙のいずれかのデザインとする。
- ・「第20回世界バラ会議福山大会 2025 ロゴ利用規程」に定められた「大会ロゴ利用許諾申請書」の提出は不要とする。
- ・使用する大会ロゴは「大会ロゴデザインガイド」にて配色等が定められているので留意すること。
- ・大会ロゴの標示については任意事項とし、標示に必要な経費は工事費に計上しない。
- ・ロゴ標示期限は2026年（令和8年）3月31日とする。  
（デザインデータについては福山市建設管理部技術検査課へお問い合わせください。）

【使用例】



使用デザイン1



使用デザイン2




| 本 委 託 費 内 訳 表                                     |    |     |     |     |                                                    |
|---------------------------------------------------|----|-----|-----|-----|----------------------------------------------------|
| 費目・工種・施工明細など                                      | 単位 | 数 量 | 単 価 | 金 額 | 摘 要                                                |
| 本委託費                                              |    |     |     |     | 経費・単価適用日： 0-06. 12. 01<br>工種：公園工事<br>施工地域補正区分：補正なし |
| 剪定工                                               |    |     |     | 0   |                                                    |
| 高木<br>夏期：幹周60cm以上90cm未満<br>10～50本                 | 本  | 2   |     |     | 公管共単第36表                                           |
| 高木<br>夏期：幹周90cm以上120cm未満<br>10～50本                | 本  | 1   |     |     | 公管共単第36表                                           |
| 高木<br>幹周120cm以上150cm未満<br>10～50本                  | 本  | 4   |     |     | 公管共単第36表                                           |
| 剪定・高木<br>幹周150cm以上180cm未満<br>10～50本               | 本  | 1   |     |     | 公管共単第36表                                           |
| 高木<br>幹周180cm以上210cm未満<br>10～50本                  | 本  | 2   |     |     | 公管共単第36表                                           |
| 高所作業車<br>ブーム型・標準デッキタイプ<br>作業床高：12m                | 日  | 1   |     |     |                                                    |
| 伐採工                                               |    |     |     |     |                                                    |
| 伐採<br>幹周30cm以上60cm未満                              | 本  | 2   |     |     | 公管共単第33表                                           |
| 伐採<br>幹周60cm以上90cm未満                              | 本  | 3   |     |     | 公管共単第34表                                           |
| 伐採<br>幹周90cm以上120cm未満                             | 本  | 5   |     |     | 公管共単第35表                                           |
| 伐採<br>幹周150cm以上180cm未満                            | 本  | 1   |     |     | 公管共単第50表                                           |
| 樹木管理(撤去木運搬)<br>0.25 ≤ C < 0.40<br>15km < L ≤ 20km | 本  | 1   |     |     | 公管共単第37表                                           |
| 樹木管理(撤去木運搬)<br>0.40 ≤ C < 0.60<br>15km < L ≤ 20km | 本  | 1   |     |     | 公管共単第37表                                           |
| 樹木管理(撤去木運搬)<br>0.60 ≤ C<br>15km < L ≤ 20km        | 本  | 8   |     |     | 公管共単第37表                                           |
| 樹木管理(撤去木運搬)<br>1.50 ≤ C < 1.80<br>15km < L ≤ 20km | 本  | 1   |     |     |                                                    |
| 高所作業車<br>ブーム型・標準デッキタイプ<br>作業床高：12m                | 日  | 3   |     |     |                                                    |

| 本 委 託 費 内 訳 表         |    |     |     |     |        |
|-----------------------|----|-----|-----|-----|--------|
| 費目・工種・施工明細など          | 単位 | 数 量 | 単 価 | 金 額 | 摘 要    |
| **直接委託費**             |    |     |     |     |        |
| 共通仮設費率分               |    |     |     |     |        |
| 計算情報…<br>対象額…<br>率……… | 式  | 1   |     |     |        |
| **共通仮設費計**            |    |     |     |     |        |
| **純委託費**              |    |     |     |     |        |
| 現場管理費                 |    |     |     |     |        |
| 計算情報…<br>対象額…<br>率……… | 式  | 1   |     |     |        |
| **委託原価**              |    |     |     |     |        |
| 一般管理費<br>率分           |    |     |     |     | 前払補正率… |
| 計算情報…<br>対象額…<br>率……… | 式  | 1   |     |     |        |
| 一般管理費計                |    |     |     |     |        |
| **委託価格**              |    |     |     |     |        |
| **消費税相<br>当額**        |    |     |     |     |        |
| 計算情報…<br>対象額…<br>率……… | 式  | 1   |     |     |        |
| **委託費計**              |    |     |     |     |        |


| 伐採工 数量表 |        |      |            |            |                        |                        |                        |                         |                          |                          |
|---------|--------|------|------------|------------|------------------------|------------------------|------------------------|-------------------------|--------------------------|--------------------------|
| No.     | 公園名    | 委託箇所 | 幹 周<br>(m) | 樹 高<br>(m) | 伐採(チェーンソー伐り)           |                        |                        |                         |                          |                          |
|         |        |      |            |            | 幹周<br>20cm以上<br>30cm未満 | 幹周<br>30cm以上<br>60cm未満 | 幹周<br>60cm以上<br>90cm未満 | 幹周<br>90cm以上<br>120cm未満 | 幹周<br>120cm以上<br>150cm未満 | 幹周<br>150cm以上<br>180cm未満 |
| ヒ1      | 川下公園   | 新市町  | 0.59       | 5.0        |                        | 1                      |                        |                         |                          |                          |
| ヒ2      | 川下公園   | 新市町  | 0.77       | 5.0        |                        |                        | 1                      |                         |                          |                          |
| ヒ1      | あおぞら公園 | 新市町  | 1.79       | 10.0       |                        |                        |                        |                         |                          | 1                        |
| ヒ1      | 才町公園   | 芦田町  | 0.86       | 6.0        |                        |                        | 1                      |                         |                          |                          |
| ヒ2      | 駅家公園   | 駅家町  | 1.00       | 5.0        |                        |                        |                        | 1                       |                          |                          |
| ヒ3      | 駅家公園   | 駅家町  | 0.93       | 5.0        |                        |                        |                        | 1                       |                          |                          |
| ヒ5      | 駅家公園   | 駅家町  | 1.18       | 5.0        |                        |                        |                        | 1                       |                          |                          |
| ヒ7      | 駅家公園   | 駅家町  | 0.61       | 5.5        |                        |                        | 1                      |                         |                          |                          |
| ヒ10     | 駅家公園   | 駅家町  | 0.92       | 8.0        |                        |                        |                        | 1                       |                          |                          |
| ヒ11     | 駅家公園   | 駅家町  | 0.33       | 5.5        |                        | 1                      |                        |                         |                          |                          |
| ヒ18     | 駅家公園   | 駅家町  | 1.15       | 10.0       |                        |                        |                        | 1                       |                          |                          |
| 計       |        |      |            |            | 0                      | 2                      | 3                      | 5                       | 0                        | 1                        |
| 合計      |        |      |            |            | 11                     |                        |                        |                         |                          |                          |

| 剪定工 数量表 |         |      |      |      |              |                        |                         |                          |                          |                          |
|---------|---------|------|------|------|--------------|------------------------|-------------------------|--------------------------|--------------------------|--------------------------|
| No.     | 公園名     | 委託箇所 | 幹周   | 樹高   | 高木夏期剪定       |                        |                         |                          |                          |                          |
|         |         |      |      |      | 幹周<br>60cm未満 | 幹周<br>60cm以上<br>90cm未満 | 幹周<br>90cm以上<br>120cm未満 | 幹周<br>120cm以上<br>150cm未満 | 幹周<br>150cm以上<br>180cm未満 | 幹周<br>180cm以上<br>210cm未満 |
| ヒ1      | 駅家公園    | 駅家町  | 0.88 | 6.5  |              | 1                      |                         |                          |                          |                          |
| ヒ12     | 駅家公園    | 駅家町  | 2.09 | 20.0 |              |                        |                         |                          |                          | 1                        |
| ヒ13     | 駅家公園    | 駅家町  | 2.00 | 20.0 |              |                        |                         |                          |                          | 1                        |
| ヒ14     | 駅家公園    | 駅家町  | 1.57 | 20.0 |              |                        |                         |                          | 1                        |                          |
| ヒ16     | 駅家公園    | 駅家町  | 0.85 | 12.0 |              | 1                      |                         |                          |                          |                          |
| ヒ17     | 駅家公園    | 駅家町  | 0.92 | 12.0 |              |                        | 1                       |                          |                          |                          |
| ヒ1      | 万能倉第3公園 | 駅家町  | 1.23 | 8.0  |              |                        |                         | 1                        |                          |                          |
| ヒ2      | 万能倉第3公園 | 駅家町  | 1.40 | 8.0  |              |                        |                         | 1                        |                          |                          |
| ヒ3      | 万能倉第3公園 | 駅家町  | 1.30 | 8.0  |              |                        |                         | 1                        |                          |                          |
| ヒ4      | 万能倉第3公園 | 駅家町  | 1.43 | 8.0  |              |                        |                         | 1                        |                          |                          |
| 計       |         |      |      |      | 0            | 2                      | 1                       | 4                        | 1                        | 2                        |
| 合計      |         |      |      |      | 10           |                        |                         |                          |                          |                          |


|       |                 |     |            |
|-------|-----------------|-----|------------|
| 図面番号  | 1<br>5          | 縮 尺 | S=1:10,000 |
| 業 務 名 | 樹木伐採等業務委託(北エリア) |     |            |
| 種 別   | 位置図             | 番号  | 1<br>3     |
| 公 園 名 | 川下公園外 4 公園      |     |            |
| 委託箇所  | 福山市新市町外 2 か町地内  |     |            |
| 福 山 市 |                 |     |            |

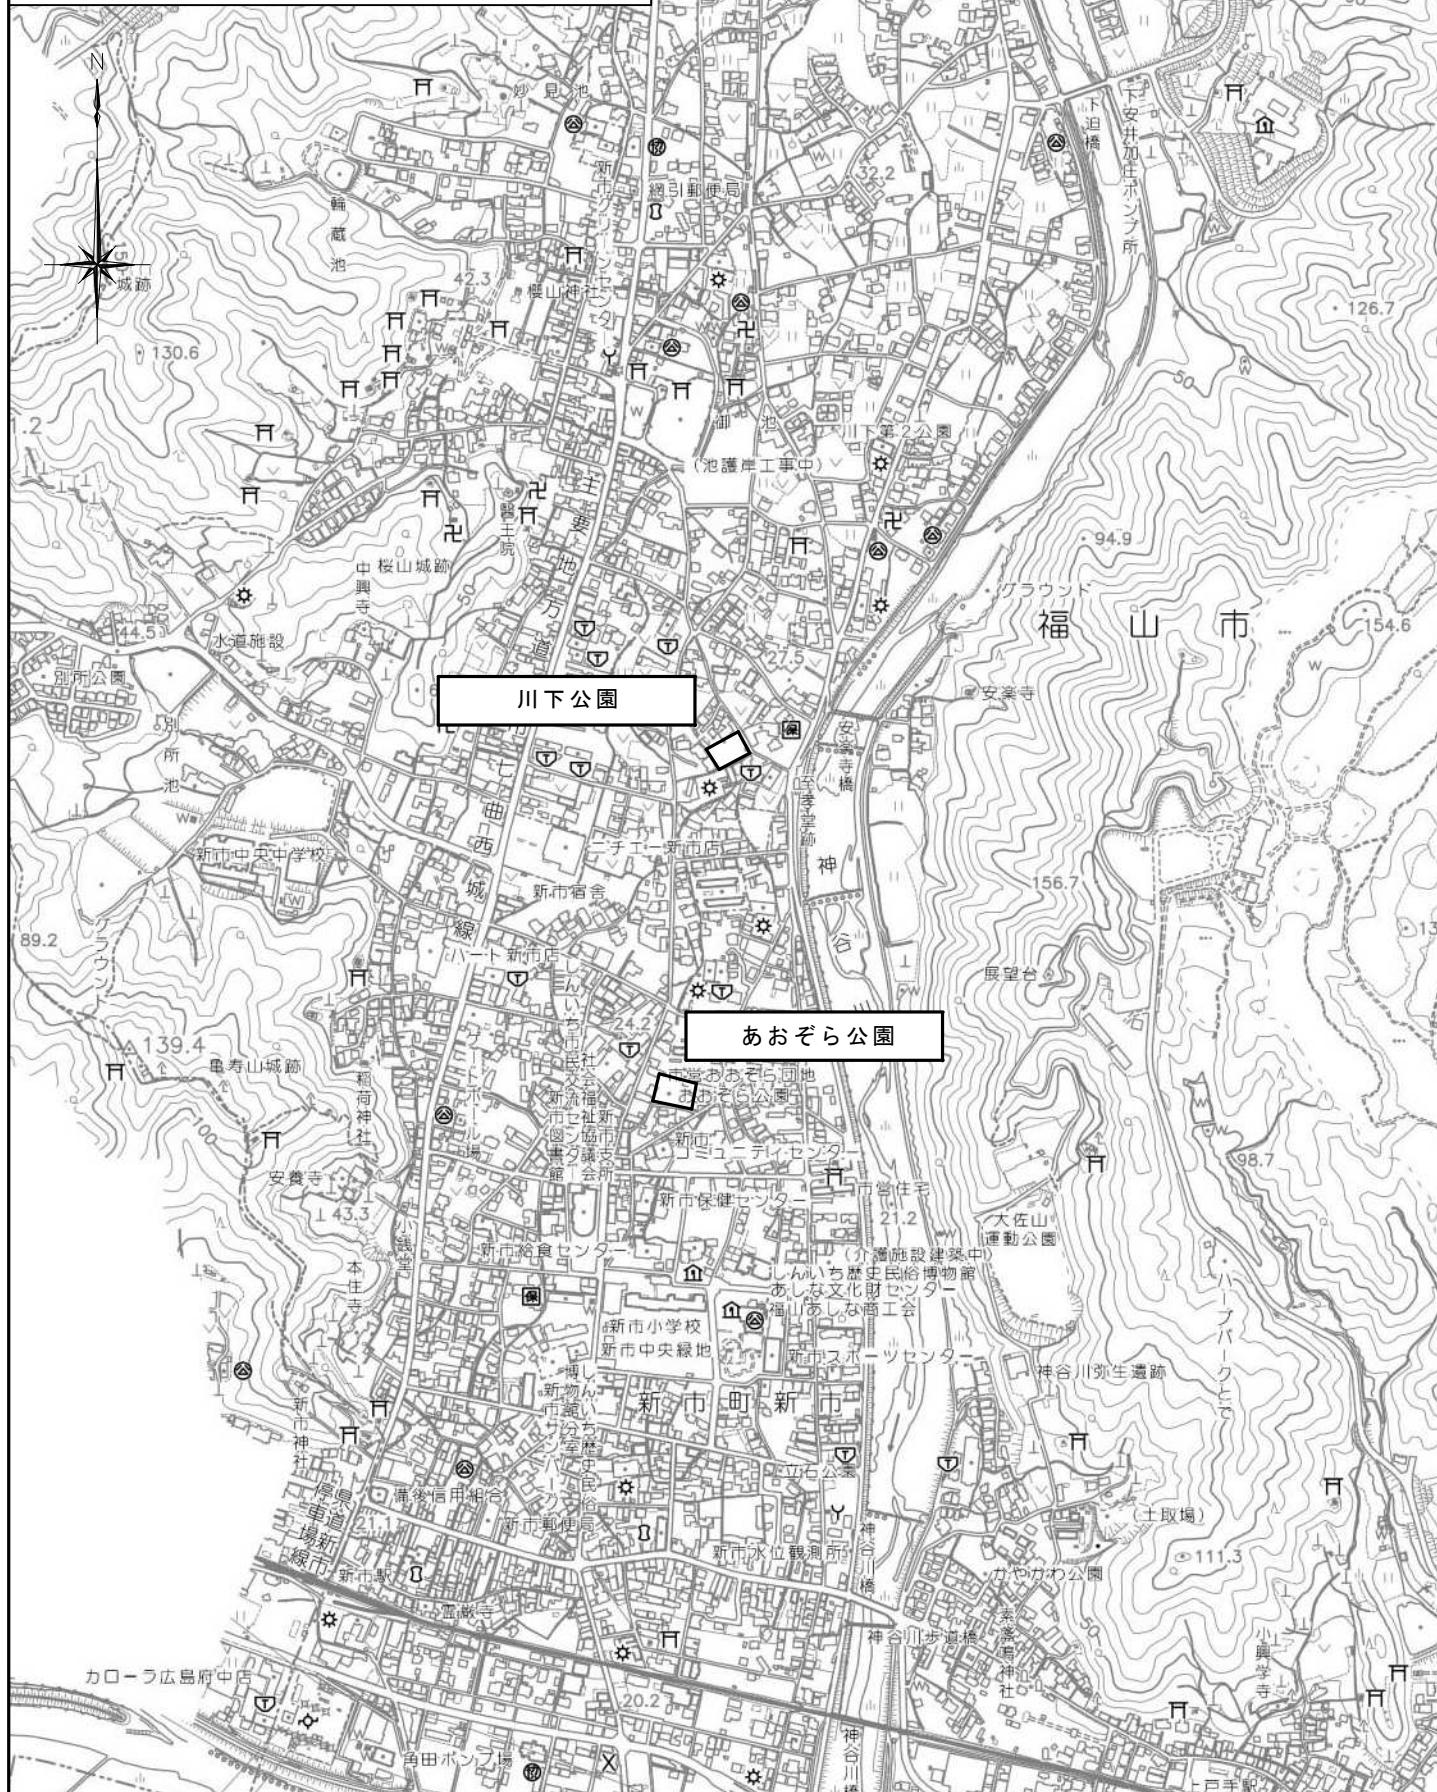

|       |                 |  |     |            |        |
|-------|-----------------|--|-----|------------|--------|
| 図面番号  | 2<br>5          |  | 縮 尺 | S=1:10,000 |        |
| 業 務 名 | 樹木伐採等業務委託(北エリア) |  |     |            |        |
| 種 別   | 位置図             |  |     | 番号         | 2<br>3 |
| 公 園 名 | 川下公園外 4 公園      |  |     |            |        |
| 委託箇所  | 福山市新市町外 2 か町地内  |  |     |            |        |
| 福 山 市 |                 |  |     |            |        |

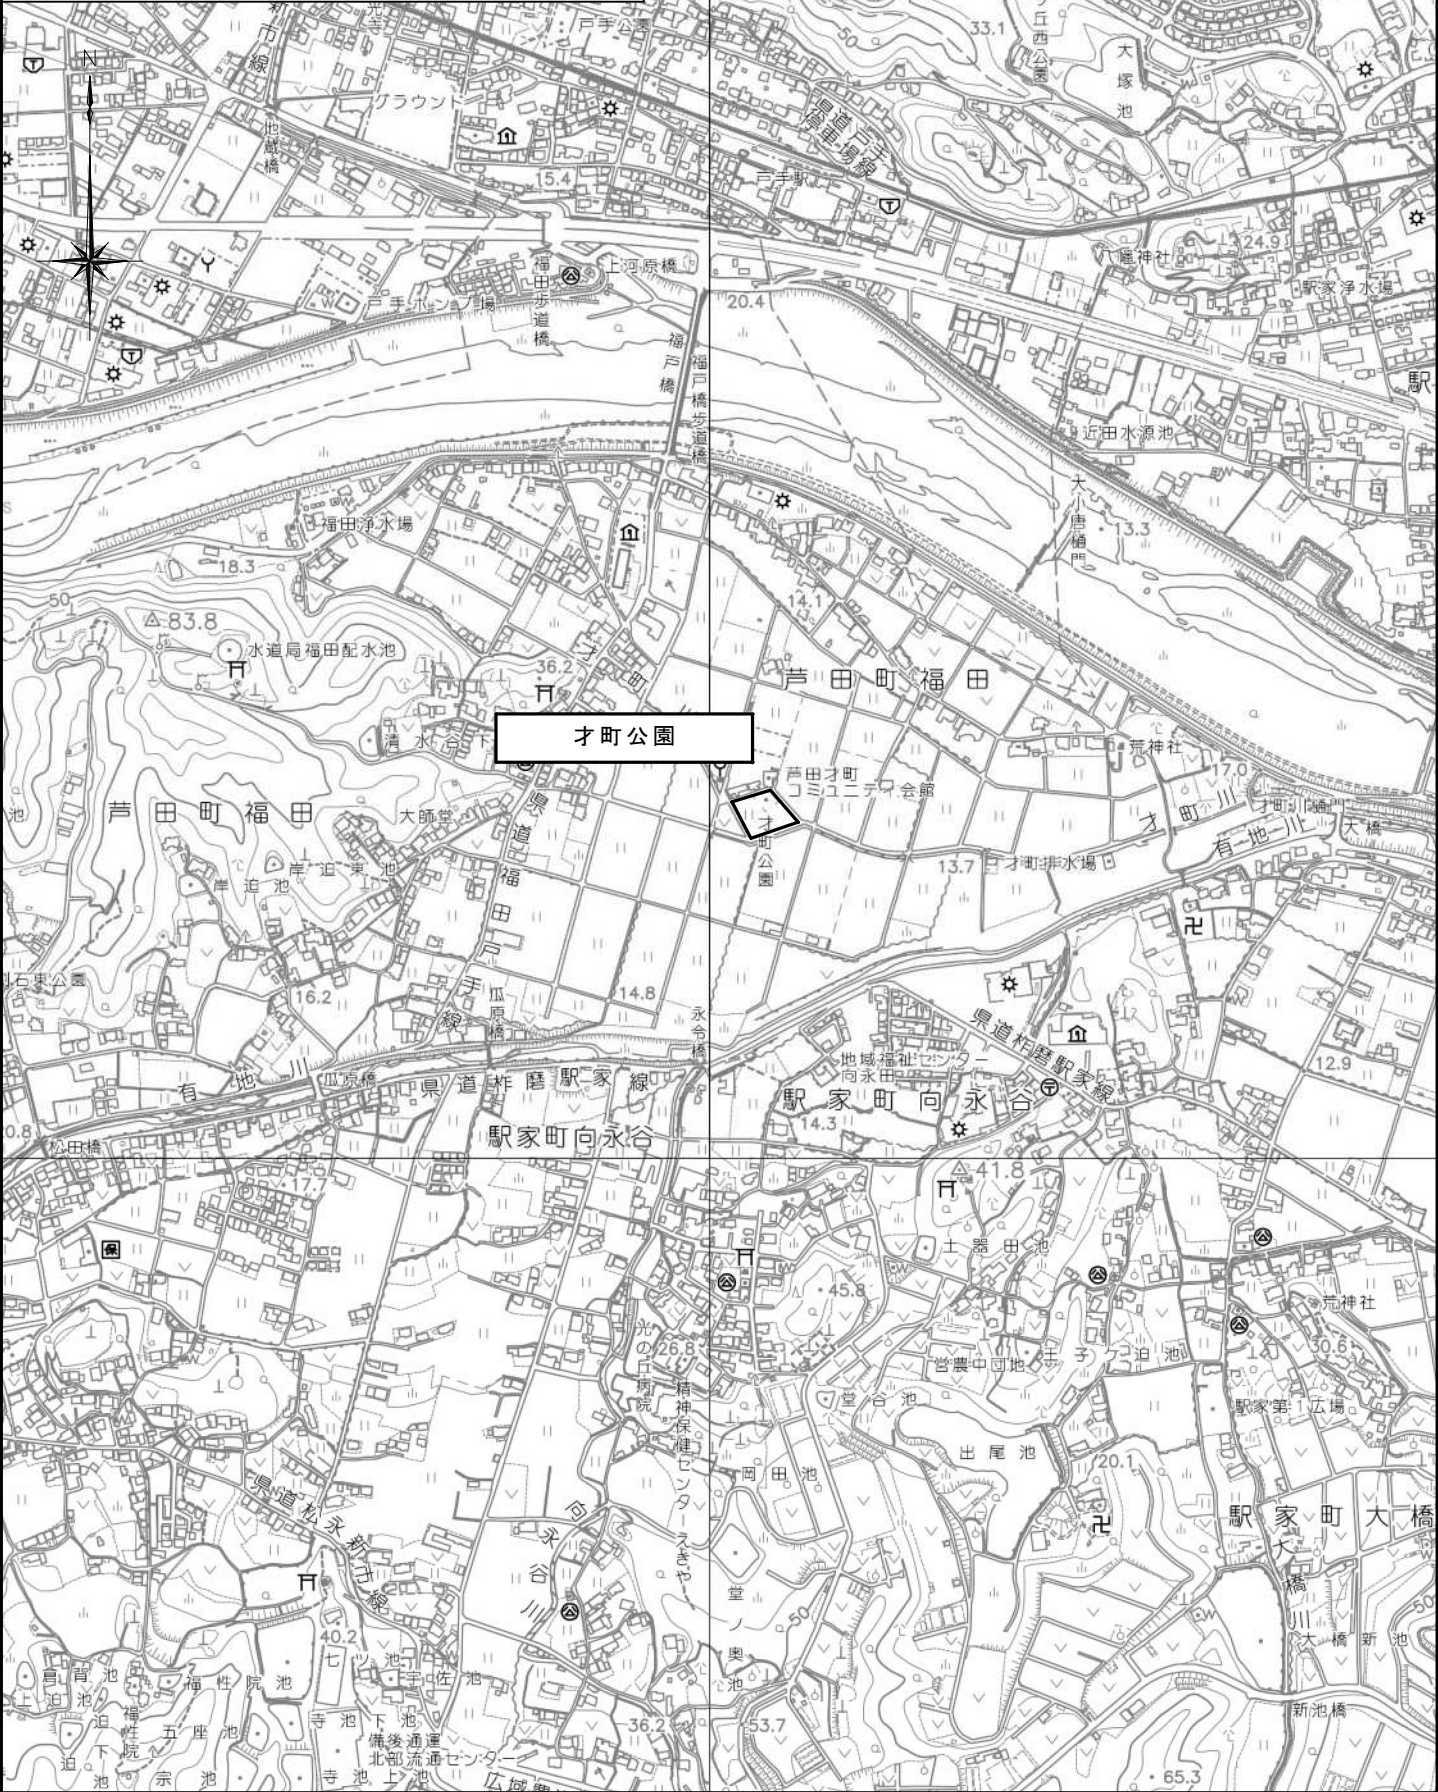





|       |                 |     |            |
|-------|-----------------|-----|------------|
| 図面番号  | 3<br>5          | 縮 尺 | S=1:10,000 |
| 業 務 名 | 樹木伐採等業務委託(北エリア) |     |            |
| 種 別   | 位置図             | 番号  | 3<br>3     |
| 公 園 名 | 川下公園外4公園        |     |            |
| 委託箇所  | 福山市新市町外2か町地内    |     |            |
| 福 山 市 |                 |     |            |

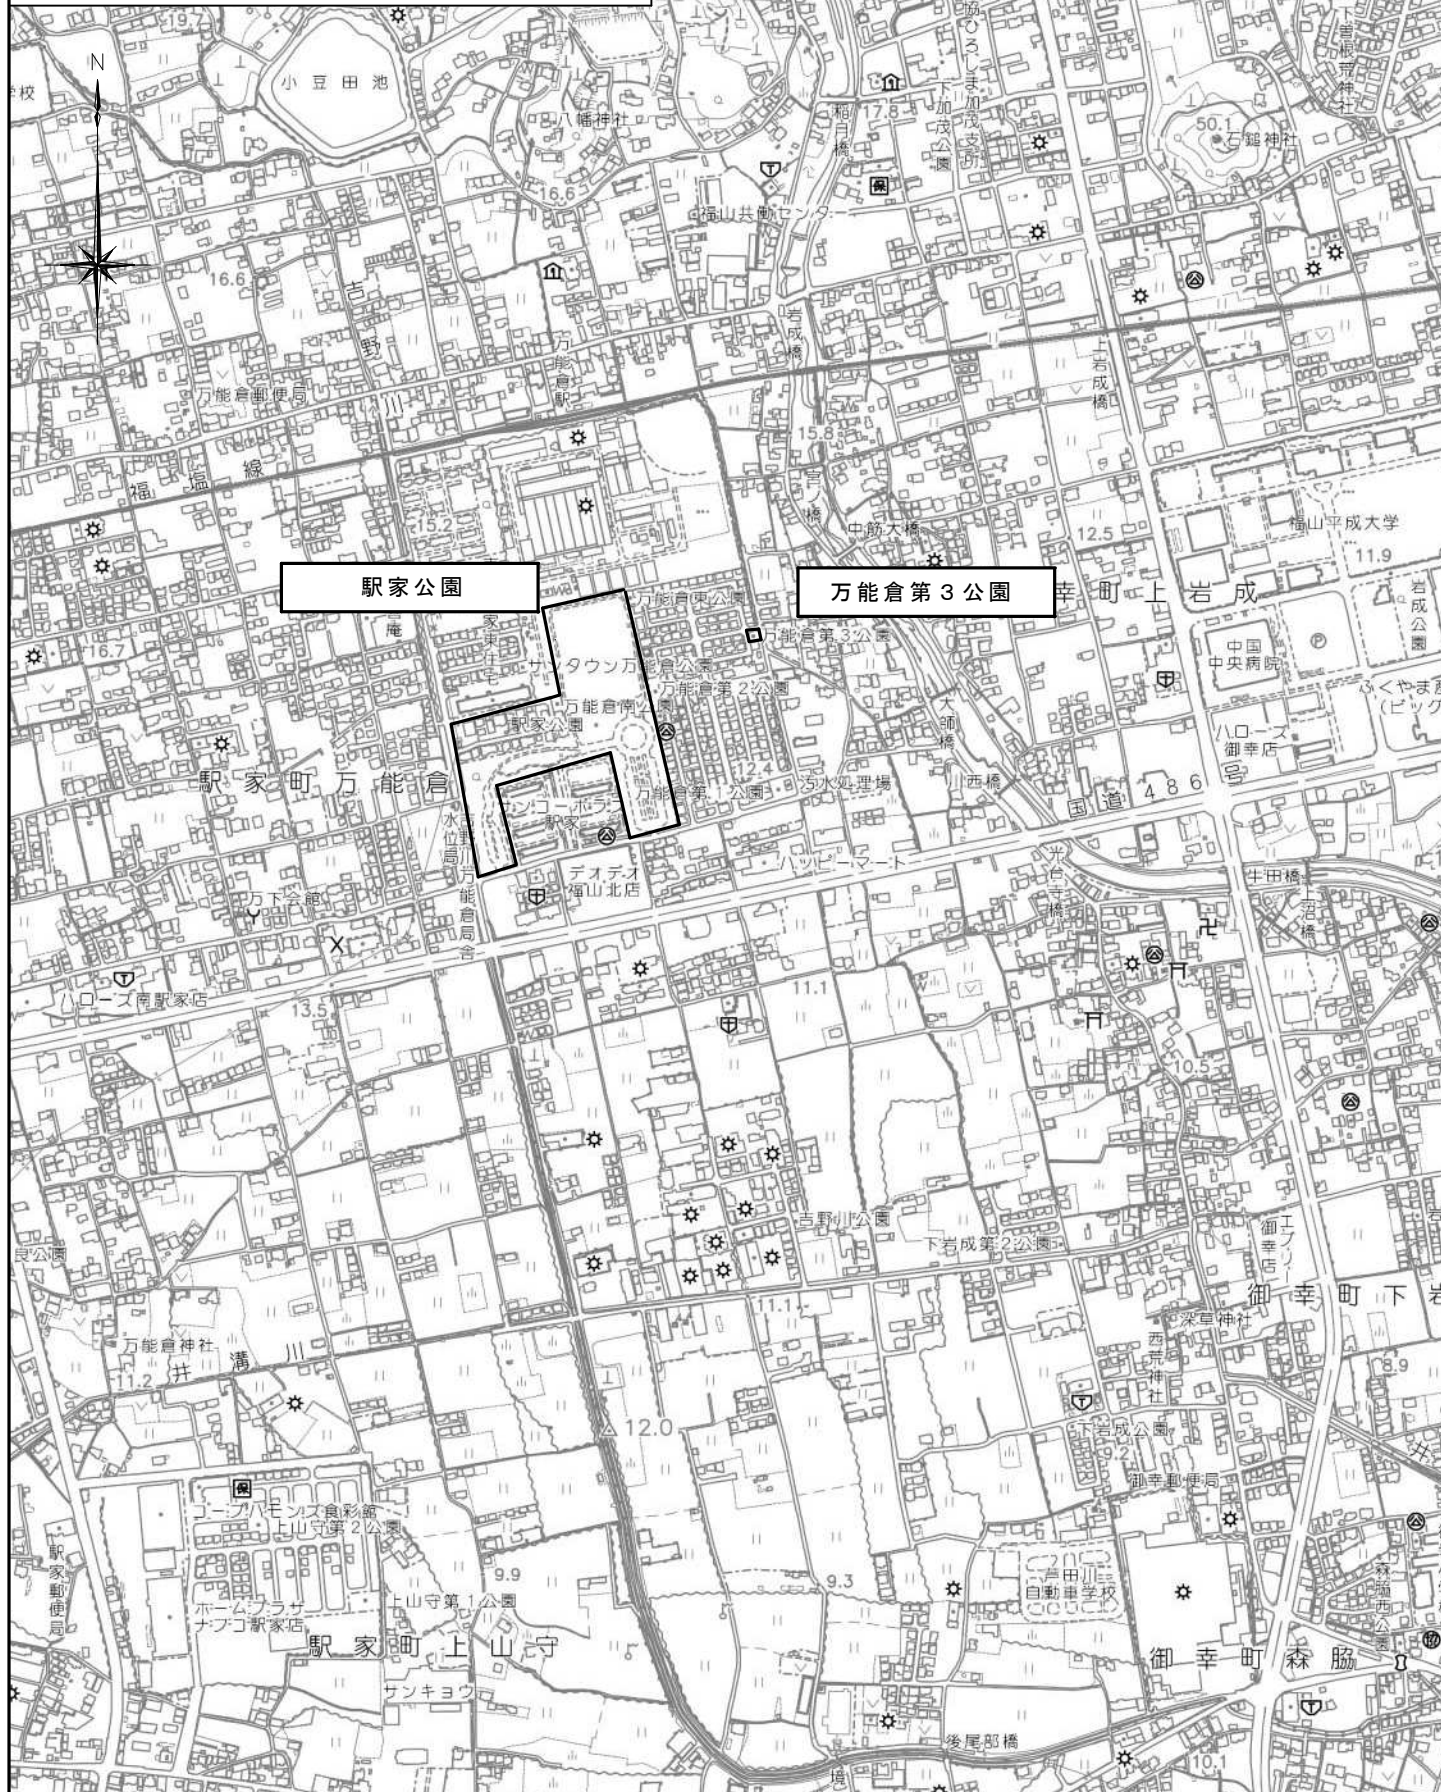

|       |                 |     |     |       |
|-------|-----------------|-----|-----|-------|
| 図面番号  | 4 / 5           | 縮 尺 | 図示  |       |
| 業 務 名 | 樹木伐採等業務委託(北エリア) |     |     |       |
| 種 別   | 平面図             |     | 番 号 | 1 / 2 |
| 公 園 名 | 川下公園外 4 公園      |     |     |       |
| 委託箇所  | 福山市新市町外 2 か町地内  |     |     |       |
| 福 山 市 |                 |     |     |       |


| No. | 公園名    | 工種 | 樹種     | 幹周(m) |
|-----|--------|----|--------|-------|
| ヒ 1 | 川下公園   | 伐採 | ヒマラヤスギ | 0.59  |
| ヒ 2 | 川下公園   | 伐採 | ヒマラヤスギ | 0.77  |
| ヒ 1 | あおぞら公園 | 伐採 | ヒマラヤスギ | 1.79  |
| ヒ 1 | 才町公園   | 伐採 | ヒマラヤスギ | 0.86  |

| No. | 公園名       | 工種 | 樹種     | 幹周(m) |
|-----|-----------|----|--------|-------|
| ヒ 1 | 万能倉第 3 公園 | 剪定 | ヒマラヤスギ | 1.23  |
| ヒ 2 | 万能倉第 3 公園 | 剪定 | ヒマラヤスギ | 1.40  |
| ヒ 3 | 万能倉第 3 公園 | 剪定 | ヒマラヤスギ | 1.30  |
| ヒ 4 | 万能倉第 3 公園 | 剪定 | ヒマラヤスギ | 1.43  |

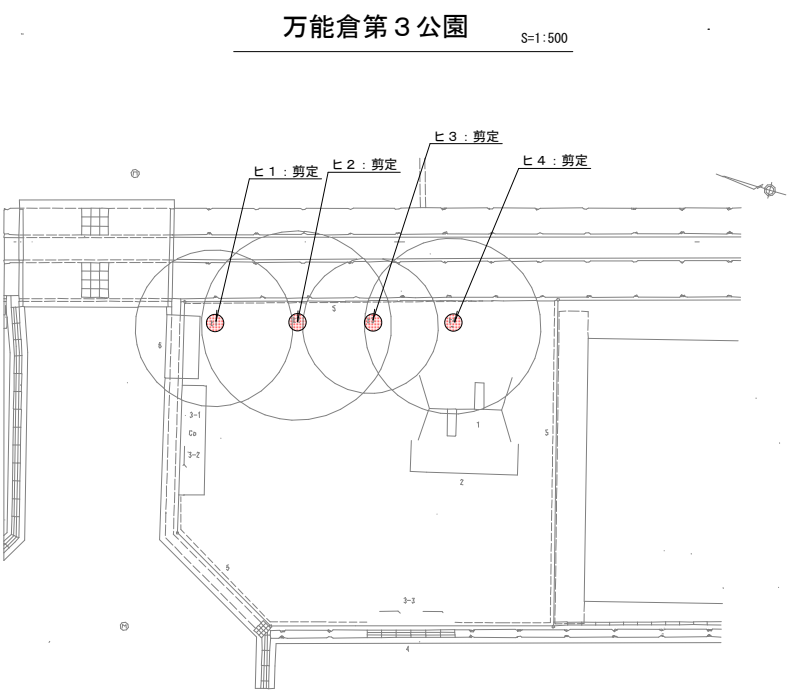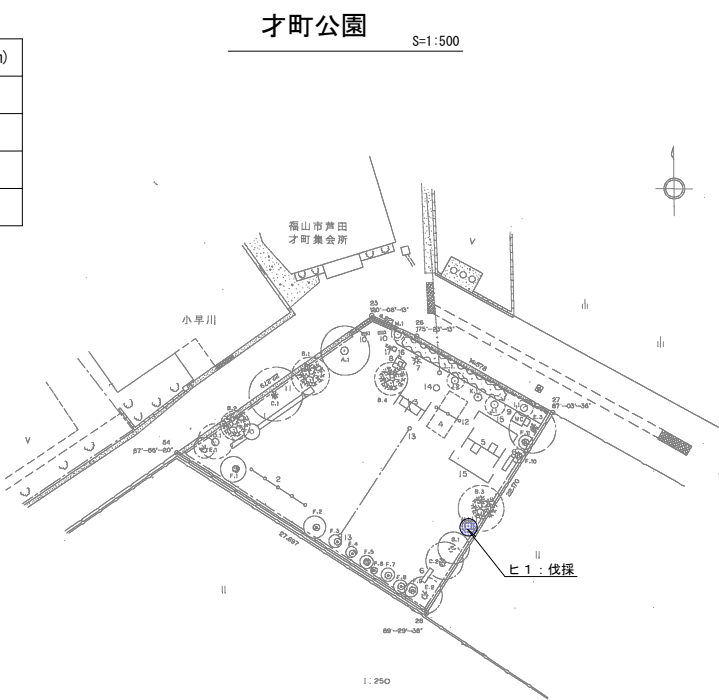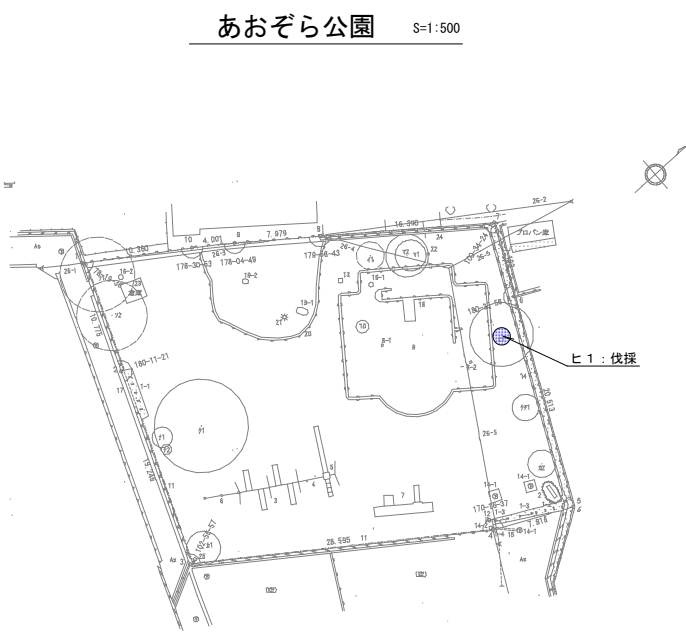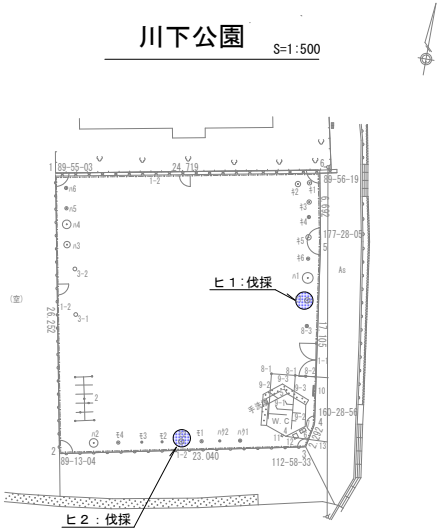

|       |                 |     |     |       |
|-------|-----------------|-----|-----|-------|
| 図面番号  | 5 / 5           | 縮 尺 |     |       |
| 業 務 名 | 樹木伐採等業務委託（北エリア） |     |     |       |
| 種 別   | 平面図             |     | 番 号 | 2 / 2 |
| 公 園 名 | 川下公園外 4 公園      |     |     |       |
| 委託箇所  | 福山市新市町外 2 か町地内  |     |     |       |
| 福 山 市 |                 |     |     |       |

駅家公園

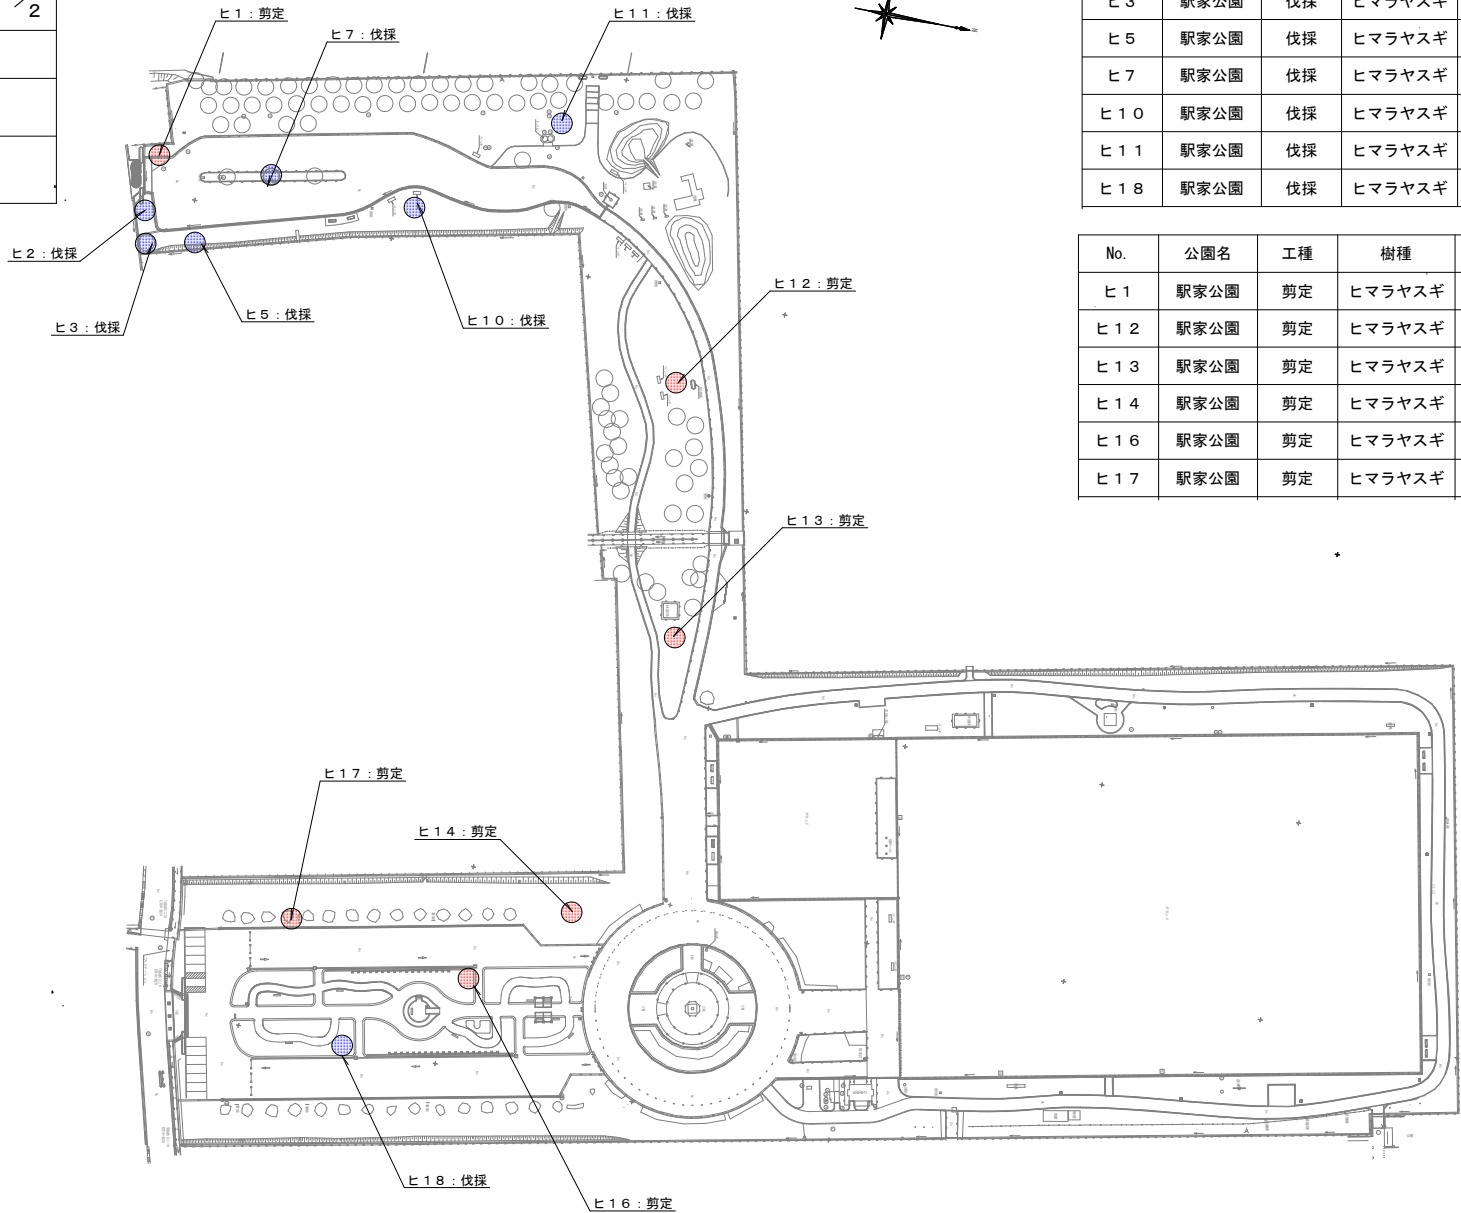

| No.   | 公園名  | 工種 | 樹種     | 幹周 (m) |
|-------|------|----|--------|--------|
| ヒ 2   | 駅家公園 | 伐採 | ヒマラヤスギ | 1.00   |
| ヒ 3   | 駅家公園 | 伐採 | ヒマラヤスギ | 0.93   |
| ヒ 5   | 駅家公園 | 伐採 | ヒマラヤスギ | 1.18   |
| ヒ 7   | 駅家公園 | 伐採 | ヒマラヤスギ | 0.61   |
| ヒ 1 0 | 駅家公園 | 伐採 | ヒマラヤスギ | 0.92   |
| ヒ 1 1 | 駅家公園 | 伐採 | ヒマラヤスギ | 0.33   |
| ヒ 1 8 | 駅家公園 | 伐採 | ヒマラヤスギ | 1.15   |

| No.   | 公園名  | 工種 | 樹種     | 幹周 (m) |
|-------|------|----|--------|--------|
| ヒ 1   | 駅家公園 | 剪定 | ヒマラヤスギ | 0.88   |
| ヒ 1 2 | 駅家公園 | 剪定 | ヒマラヤスギ | 2.09   |
| ヒ 1 3 | 駅家公園 | 剪定 | ヒマラヤスギ | 2.00   |
| ヒ 1 4 | 駅家公園 | 剪定 | ヒマラヤスギ | 1.57   |
| ヒ 1 6 | 駅家公園 | 剪定 | ヒマラヤスギ | 0.85   |
| ヒ 1 7 | 駅家公園 | 剪定 | ヒマラヤスギ | 0.92   |