

アスベスト含有調査業務仕様書

1 業務名

福山市立幸千中学校北棟校舎他 10 校外壁仕上塗材アスベスト含有調査・分析業務委託

2 委託期間

契約締結の日から 2025 年（令和 7 年）3 月 31 日まで

3 業務の目的

本業務は、建物（工作物を含む）の「アスベスト使用の有無」について調査を行うことを目的とする。

4 業務内容

(1) アスベスト調査・分析業務委託は、石綿障害予防規則その他関係法令に基づき、以下の調査を行う。

① 調査単位

棟単位、建築年度単位で実施する。

② 履行場所及び調査対象建物

別紙 中学校アスベスト調査箇所一覧・所在地一覧
(11 中学校、25 検体)

③ 調査項目（○を適用）

- | | |
|-------------------|-------------------|
| ・ 資料調査（一次スクリーニング） | ・ 目視調査（二次スクリーニング） |
| ○ サンプル採取 | ○ 分析調査（定性） |
| ・ 分析調査（定量） | ○ 調査報告書作成 |

④ 調査日時等

試料採取作業方法等詳細については、発注者及び受注者の協議により定めるものとする。

④ 調査方法

調査は、厚生労働省「石綿則に基づく事前調査のアスベスト分析マニュアル(最新版)」により実施し、アスベストの判定は、JIS A 1481-1（市販バルク材からの試料採取及び定性的判定方法）により行う。

5 報告事項

受注者は、調査終了後速やかに、調査報告書（2部）を発注者に提出し、承諾を得ること。なお、調査報告書には、以下の内容を記載すること。ただし、サンプル採取及び分析調査のみ実施の場合は、（3）を除く。

- （1）調査箇所、調査対象建材及びアスベスト含有の有無
- （2）調査箇所が分かる図面及び写真
- （3）アスベスト含有の有無を判断した根拠
- （4）分析調査を行った場合は、分析結果、採取年月日、検査方法及び単位

6 特記事項

- （1）受注者は、本業務の実施にあたり、労働安全衛生法その他関係法令に従い、常に安全に留意して現場管理を行い、災害及び事故の防止に努めること。
- （2）受注者は、その内容に応じ、必要な知識及び技能を有する者を従事させること。なお、法令により業務を行う者の資格が定められている場合は、当該資格を有する者が業務を実施するものとする。

7 その他

この仕様書に記載のない事項、又は解釈に疑義が生じた場合は、発注者と受注者で協議のうえ決定する。

設 計 書

業務名	福山市立幸千中学校北棟校舎他10校外壁仕上塗材アスベスト含有調査・分析業務委託					
業務場所	福山市御幸町大字中津原1270番地 外10か所					
設計金額	—					
	業務価格				—	
	消費税等相当額				—	
設計概要	アスベスト調査・分析業務委託 一式 中学校11校 25検体					
	名称	数量	単位	単価	金額	摘要
1	採取業務費					
	採取	25	検体			3サンプル/1検体
	小計					
2	試験費					
	アスベスト定性分析	25	検体			報告書作成共
	JISA1481-1法					
	小計					
	合計					
	消費税等相当額					10%
	設計金額					

アスベスト調査箇所一覧

11中学校・25検体

校番	学校名	建物名	棟		建築年度	検体採取箇所	採取物	備考
			番号	枝番				
6	幸千中	北棟	17	3	昭和62	1	複層	※改修済だが下地調査できていない
		南棟	21	3	平成14	1	リソ	
		屋内運動場	10	1	昭和41	1	複層	
2	昭和62		1	複層				
12	培遠中	武道場	38	1	平成05	1	リソ	
		プール附属棟		2		1	複層	外部廊下
17	芦田中	南棟	23	2	平成11	1	リソ	1階多目的便所
		屋内運動場	32	1	平成04	1	リソ	
		武道場		2				
		クラブハウス		3		1	複層	柱
21	駅家中	西棟	18		昭和58	1	リソ	
		渡り廊下管理棟	2	0	昭和37	1	リソ	※アスベスト有 層確認
		屋内運動場	7	1	昭和38	1	リソ	
1	複層		一部					
27	駅家南中	屋内運動場	4		昭和62	1	リソ	
34	神辺中	屋内運動場	11	1	昭和43	1	リソ	
35	神辺東中	屋内運動場	5	1	昭和55	1	リソ	
36	神辺西中	特別教室棟	7	1	昭和59	1	リソ	
		屋内運動場	6	1	昭和59	1	リソ	
1	複層					庇,出入口		
37	新市中央中	北棟	1	3	平成02	1	複層	※改修済だが下地調査できていない
		屋内運動場	16		昭和53	1	リソ	
38	広瀬学園 中学校	特別教室棟	16		平成05	1	リソ	
						1	複層	屋外階段
39	加茂中	屋内運動場	25		平成13	1	リソ	
						1	複層	玄関前,柱,梁
						25		


中学校

校番	学校名	所在地
6	幸千中	御幸町大字中津原1270番地
12	培遠中	春日町三丁目15番18号
17	芦田中	芦田町大字下有地928番地
21	駅家中	駅家町大字法成寺250番地
27	駅家南中	駅家町大字江良247番地
34	神辺中	神辺町字湯野1313番地
35	神辺東中	神辺町大字下竹田959番地1
36	神辺西中	神辺町大字川北1401番地1
37	新市中央中	新市町大字新市1305番地
38	広瀬学園 中学校	加茂町字北山1064番地1
39	加茂中	加茂町大字下加茂1190番地

(令和5年度)

施設の配置図	縮尺	1/1200	学校名	ばいえん 培遠中学校	調査番号	(都道府県)	(市町村)	(学 校)	整理番号	527
		10 20 30 40 50 m				34	207	3822		


- 凡 例
- 建 物
- 未 未とりこわし建物
 - 危 危険建物
 - 借 借用建物
 - 一時 一時使用建物
 - 屋外 屋外教育環境整備事業によるもの
- 建物以外の工作物
- 自 自転車置場
 - 倉 倉庫
 - 吹 吹き抜けの渡廊下
 - 受 受水槽
 - 浄 浄化槽
 - 危倉 危険物倉庫
 - 焼 焼却炉
 - 電 受電設備
 - 残 残菜庫
 - 飼 飼育小屋
 - 園 園芸倉庫
 - 他 校庭開放施設
 - 簡 簡易な小規模構造物

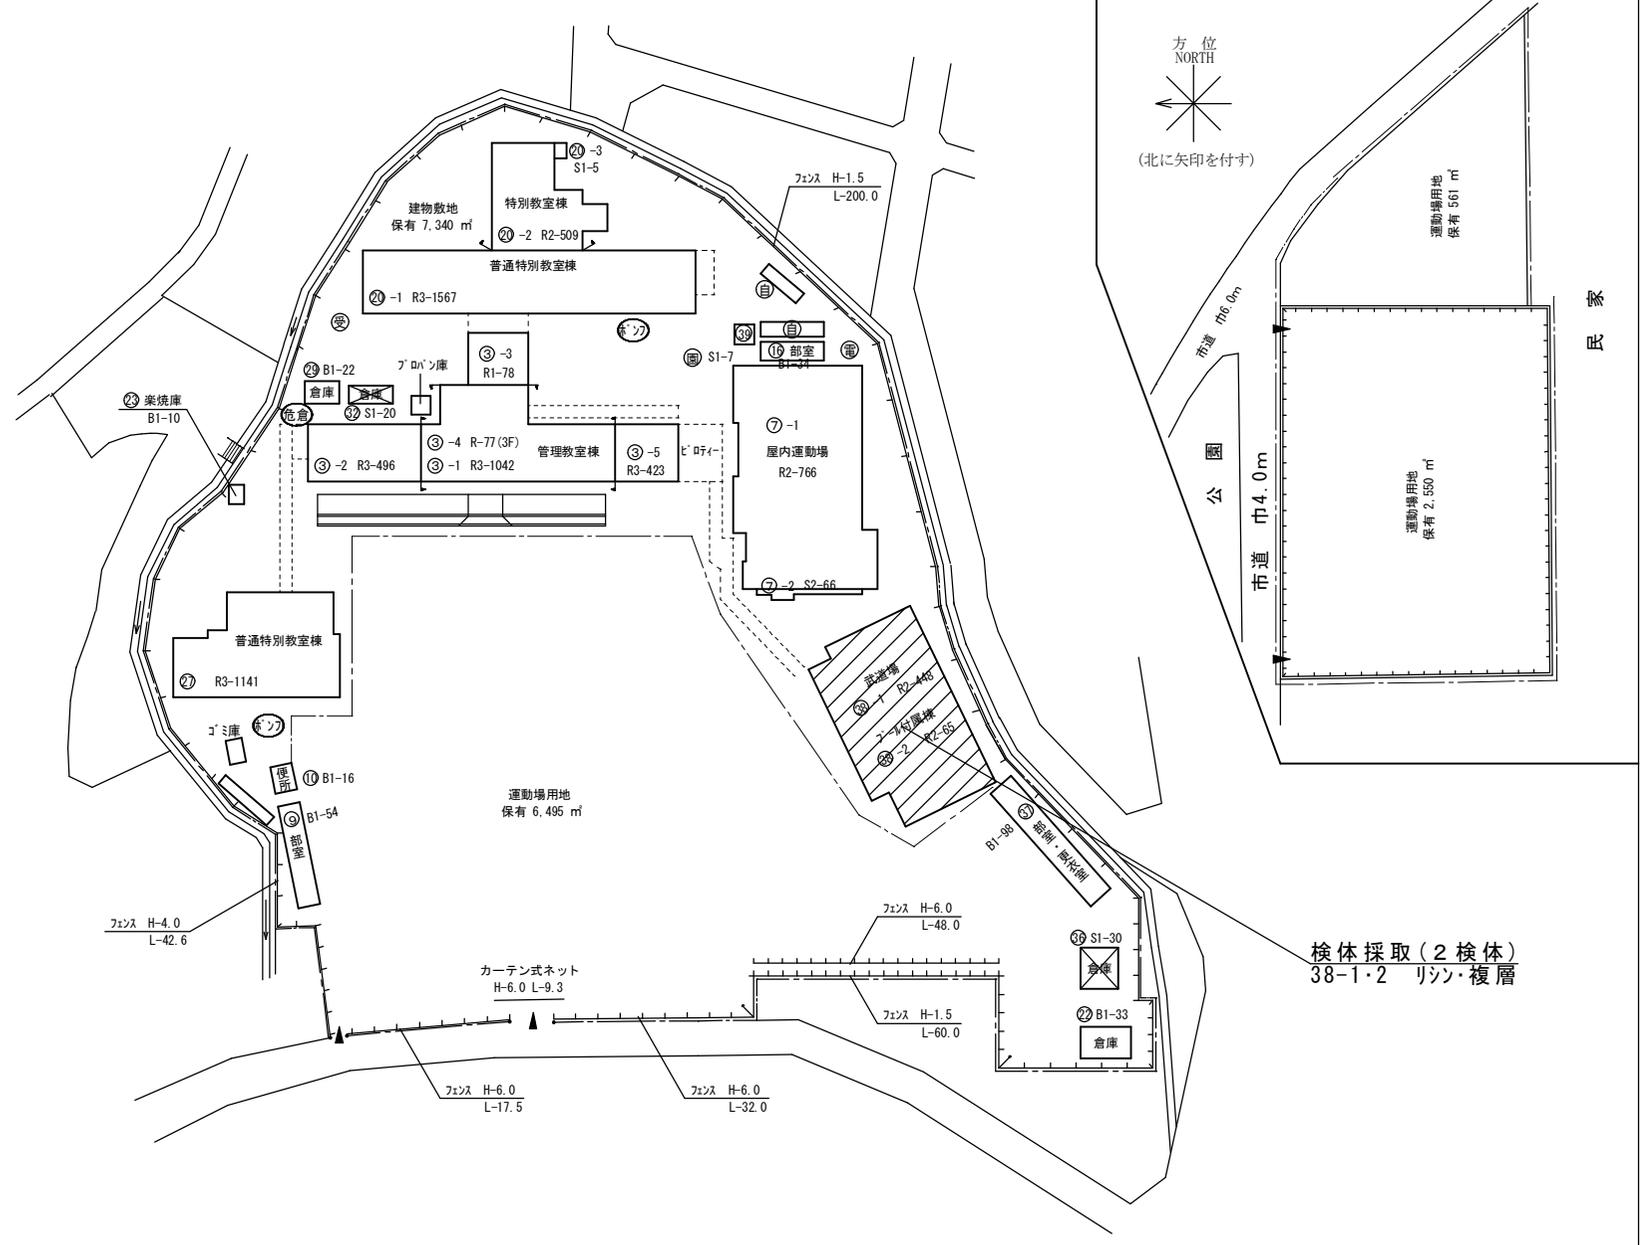

(令和5年度) A4の縮尺

施設の配置図	縮尺	1/1000	学校名	東京都 (市町村)				(学校)			整理番号
		0 10 20 30 40 m		駅家南中学校	3	4	2	0	7	4	

- 凡例
- 建物
- ⊖ 未とりこわし建物
 - ⊖ 危険建物
 - ⊖ 借用建物
 - ⊖ 一時使用建物
 - ⊖ 屋外 屋外教育環境整備事業によるもの
 - ⊖ 自転車置場
 - ⊖ 合併浄化槽
 - ⊖ 焼却炉
 - ⊖ 吹き抜けの渡廊下
 - ⊖ 受水 受水槽
 - ⊖ 受電 受電

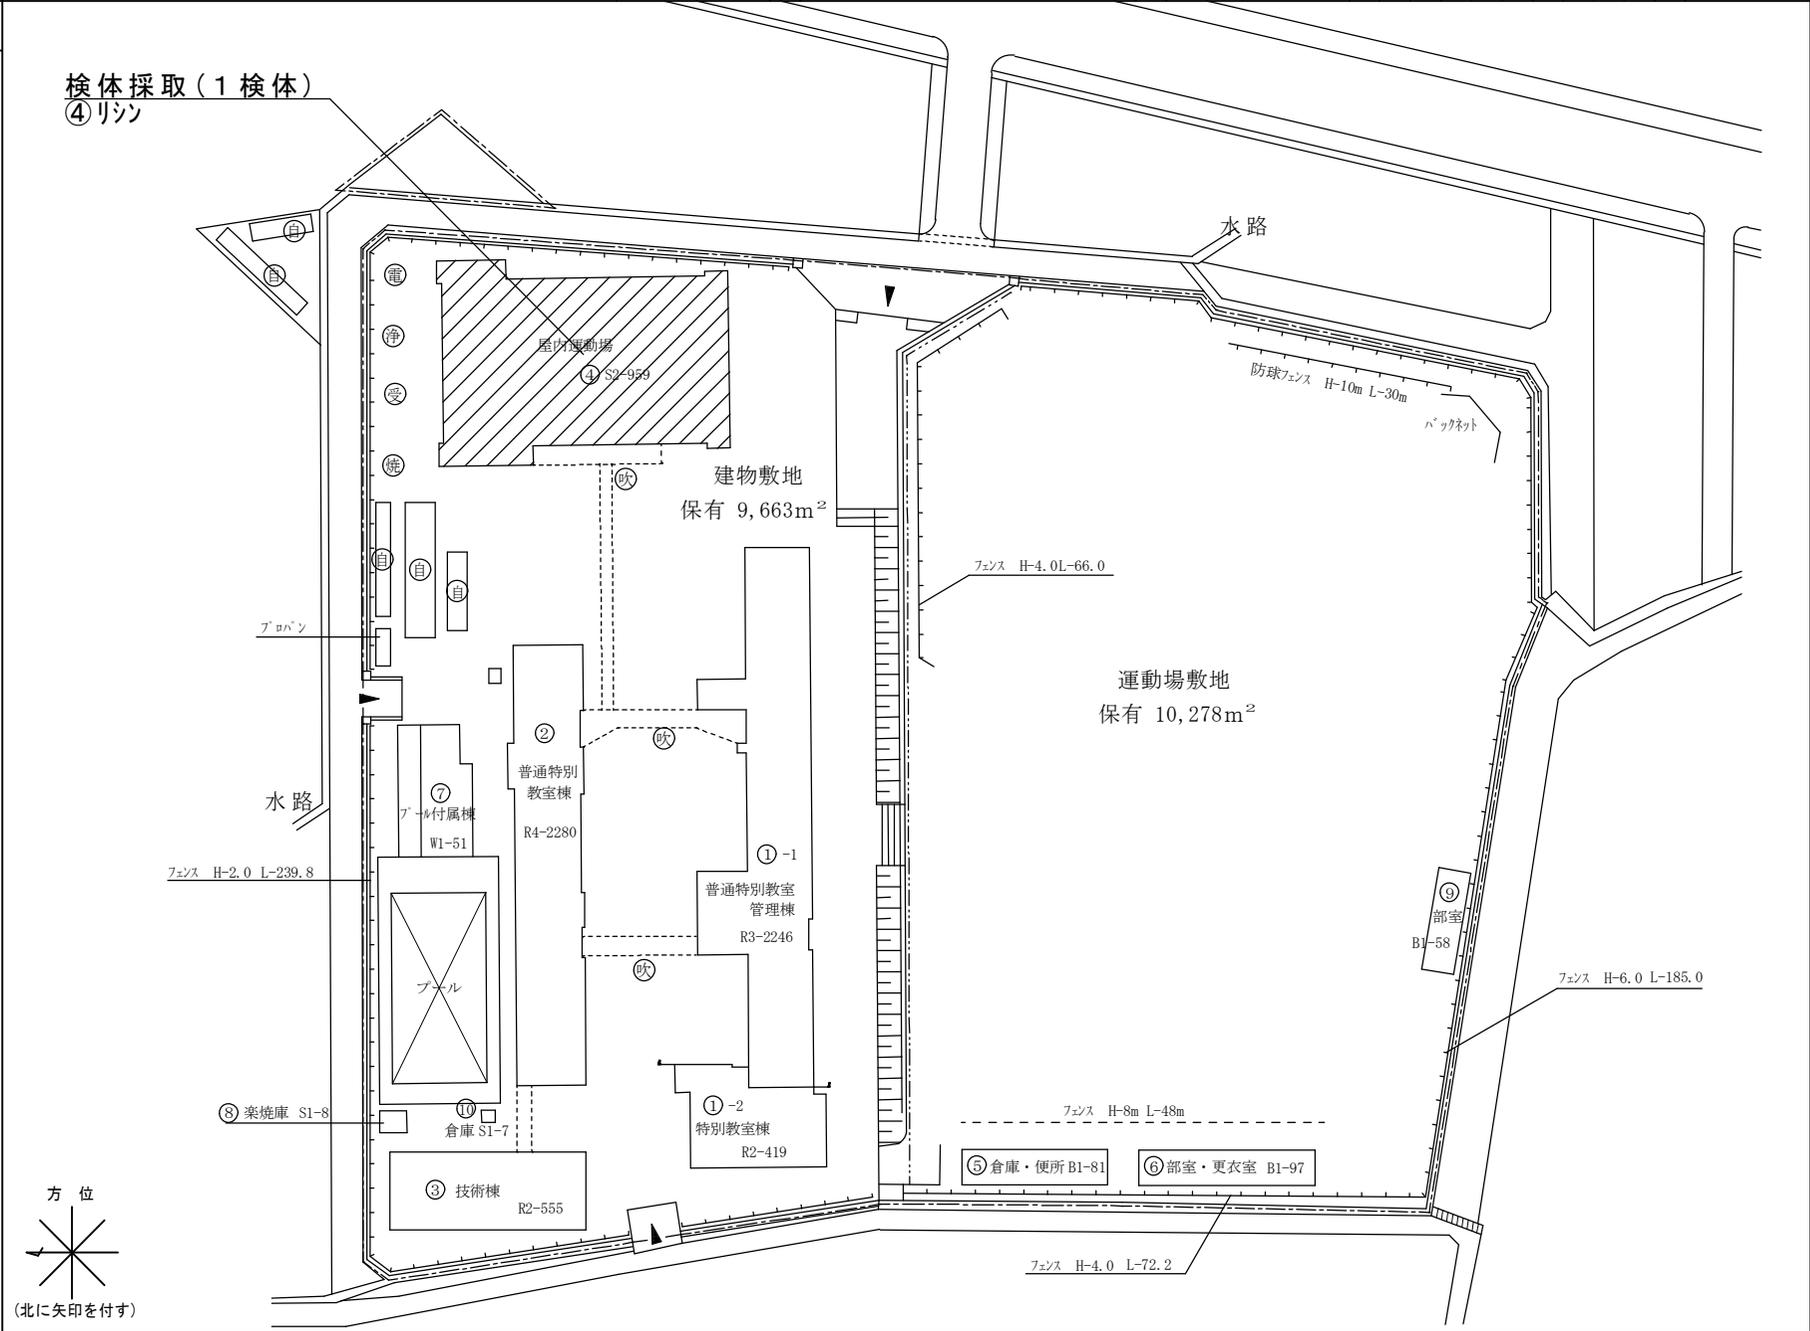

(令和5年度)

施設の配置図	縮尺	1/1500 10 20 30 40 50 m	学校名	かなべ 神辺中学校			調査番号	314	(都道府県)	(市町村)	(学 校)	整理番号	987
				2017	4611	1							


凡 例
建 物

- ⊖ 未とりこわし建物
- ⊖ 危険建物
- 借 借用建物
- ⊖ 一時 一時使用建物
- ⊖ 屋外 屋外教育環境整備事業によるもの

建物以外の工作物

- ⊖ 自転車置場
- 倉 倉庫
- 吹 吹き抜けの渡廊下
- 受 受水槽
- 浄 浄化槽
- ⊖ 危倉 危険物倉庫
- 焼 焼却炉
- 電 受電設備
- 残 残菜庫
- 飼 飼育小屋
- 園 園芸倉庫
- 他 校庭開放施設
- 簡 簡易な小規模構造物
- ガ ガスバルク

検体採取(1検体)
⑪ リン

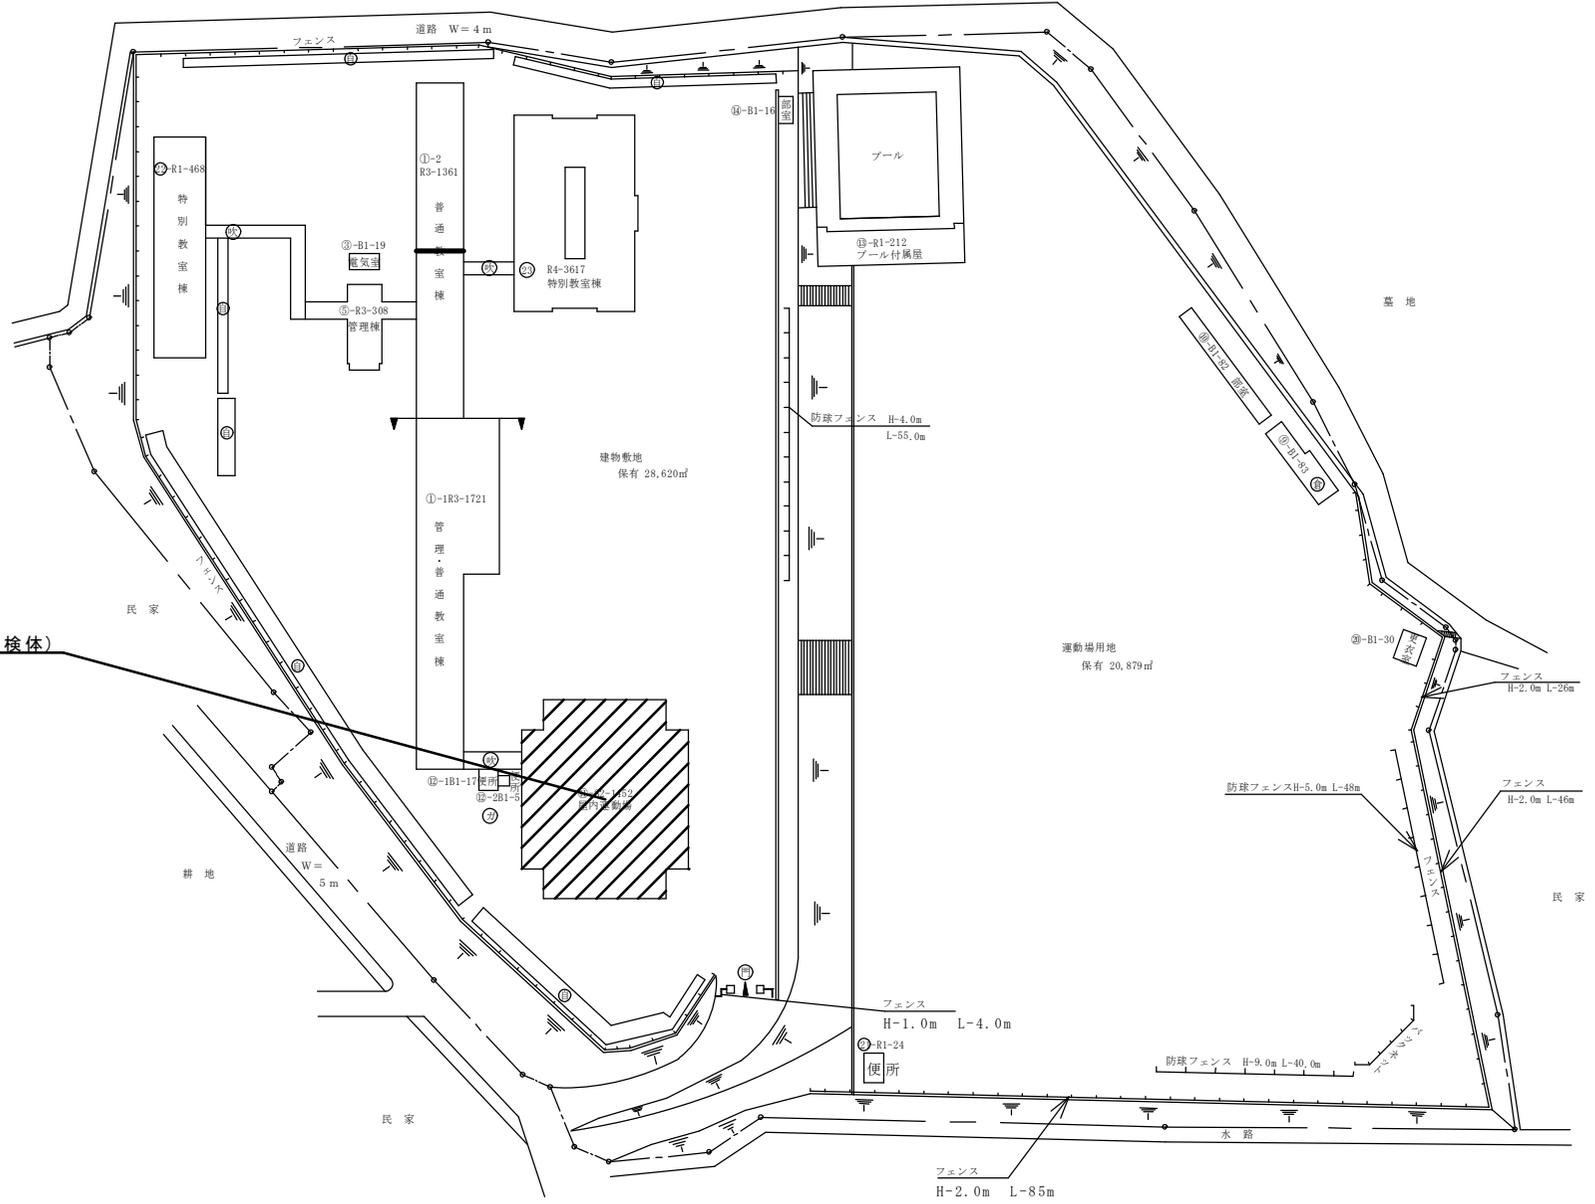

(令和5年度)

施設の配置図	縮尺	1/1500 0 10 20 30 40 50 m	学校名	かなべひがし 神辺東中学校			調査番号	(都道府県)	(市町村)	(学校)	整理番号
				34	207	4612					


988

凡例
建物

- 未 未とりこわし建物
- 危 危険建物
- 借 借用建物
- 一時 一時使用建物
- 屋外 屋外教育環境整備事業によるもの

建物以外の工作物

- 自 自転車置場
- 倉 倉庫
- 吹 吹き抜けの渡廊下
- 受 受水槽
- 浄 浄化槽
- 危倉 危険物倉庫
- 焼 焼却炉
- 電 受電設備
- 残 残菜庫
- 飼 飼育小屋
- 園 園芸倉庫
- 他 校庭開放施設
簡易な小規模構造物

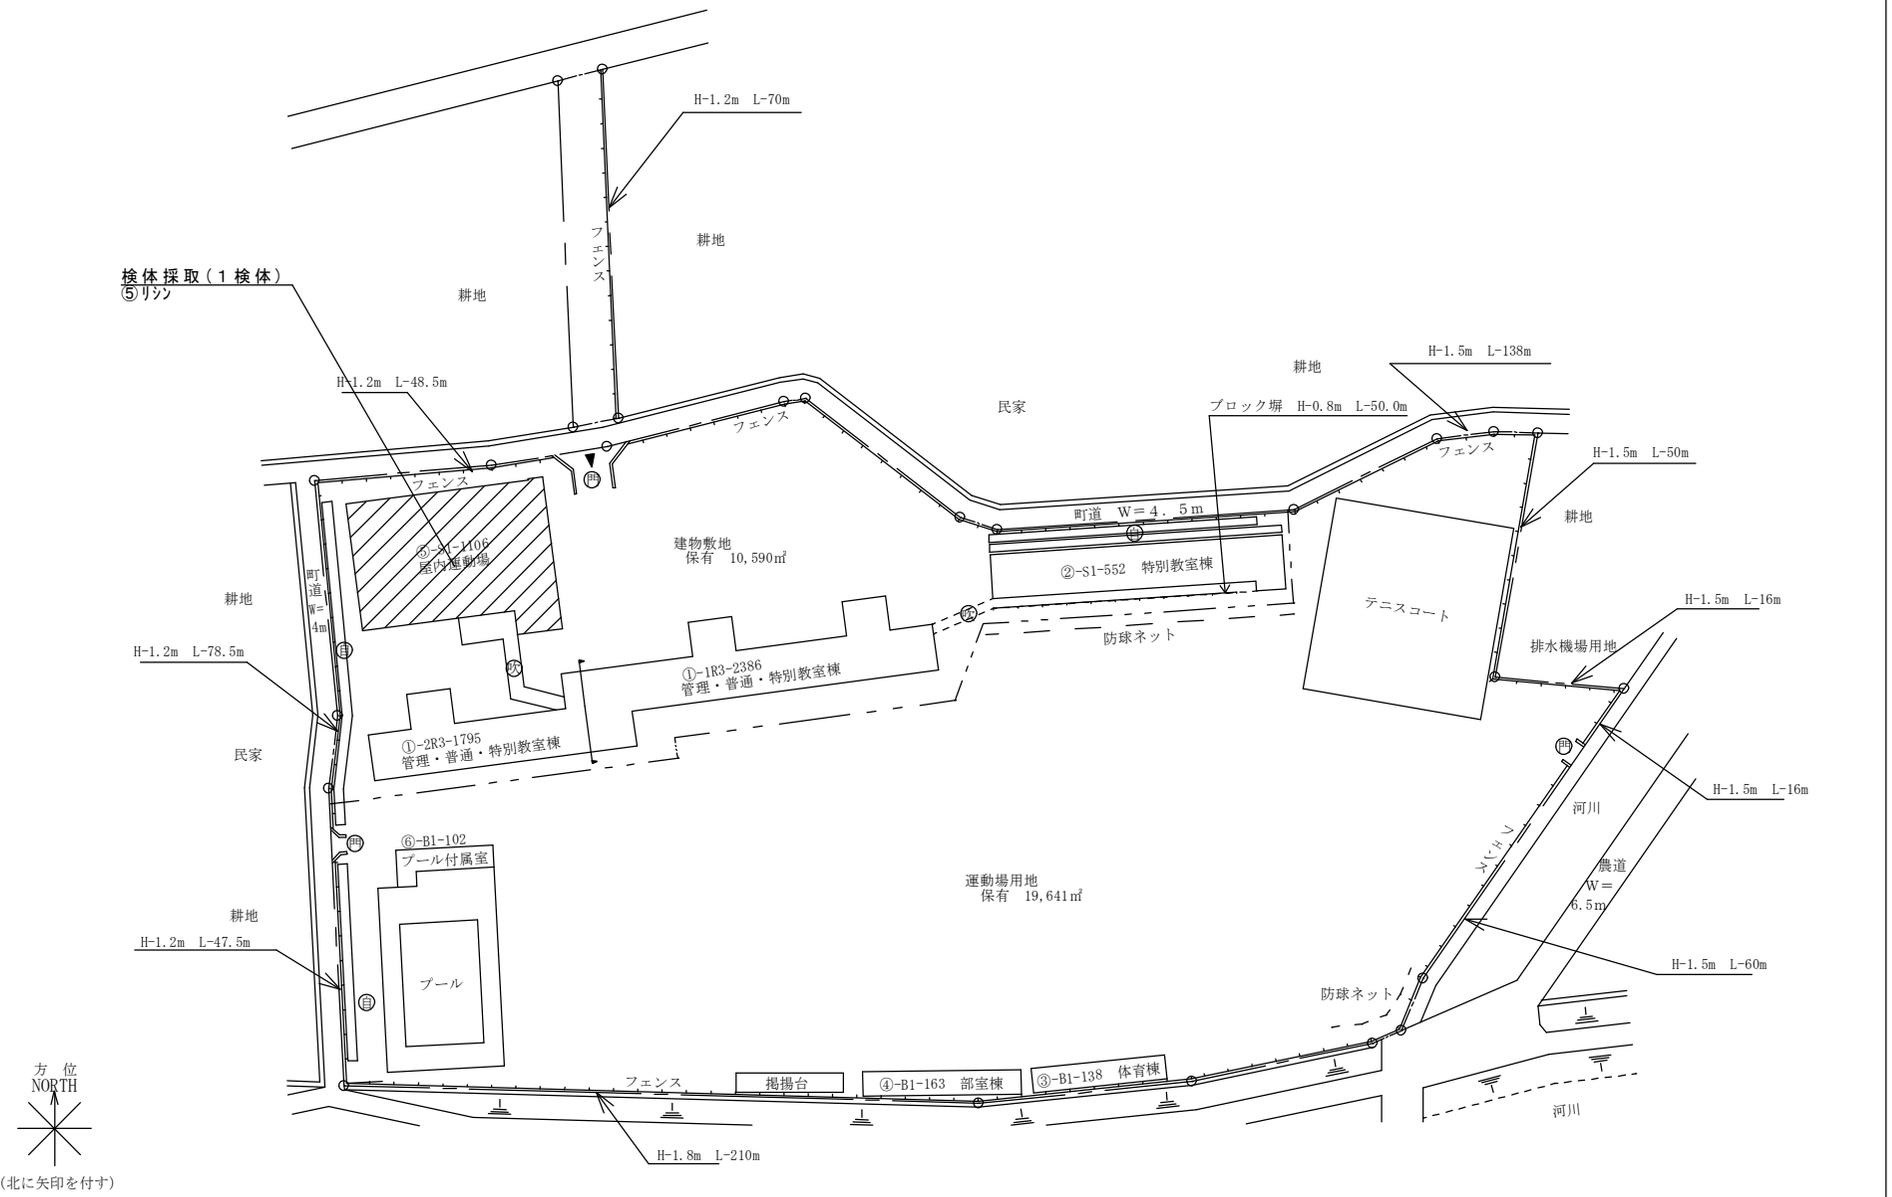

(令和5年度)

施設の配置図	縮尺	1/1500	学校名	かなべにし				調査番号	整理番号
				神辺西中学校					
			(都道府県)	(市町村)	(学校)				
			34	207	4613				

989

凡例
建物

- 未 未とりこわし建物
- 危 危険建物
- 借 借用建物
- 一時 一時使用建物
- 屋外 屋外教育環境整備事業によるもの


建物以外の工作物

- 自 自転車置場
- 倉 倉庫
- 吹 吹き抜けの渡廊下
- 受 受水槽
- 浄 浄化槽
- 危倉 危険物倉庫
- 焼 焼却炉
- 電 受電設備
- 残 残菜庫
- 飼 飼育小屋
- 園芸 園芸倉庫
- 他 校庭開放施設
- 簡 簡易な小規模構造物

検体採取(3検体)
⑥、⑦、⑧
⑥ 複層



(北に矢印を付す)

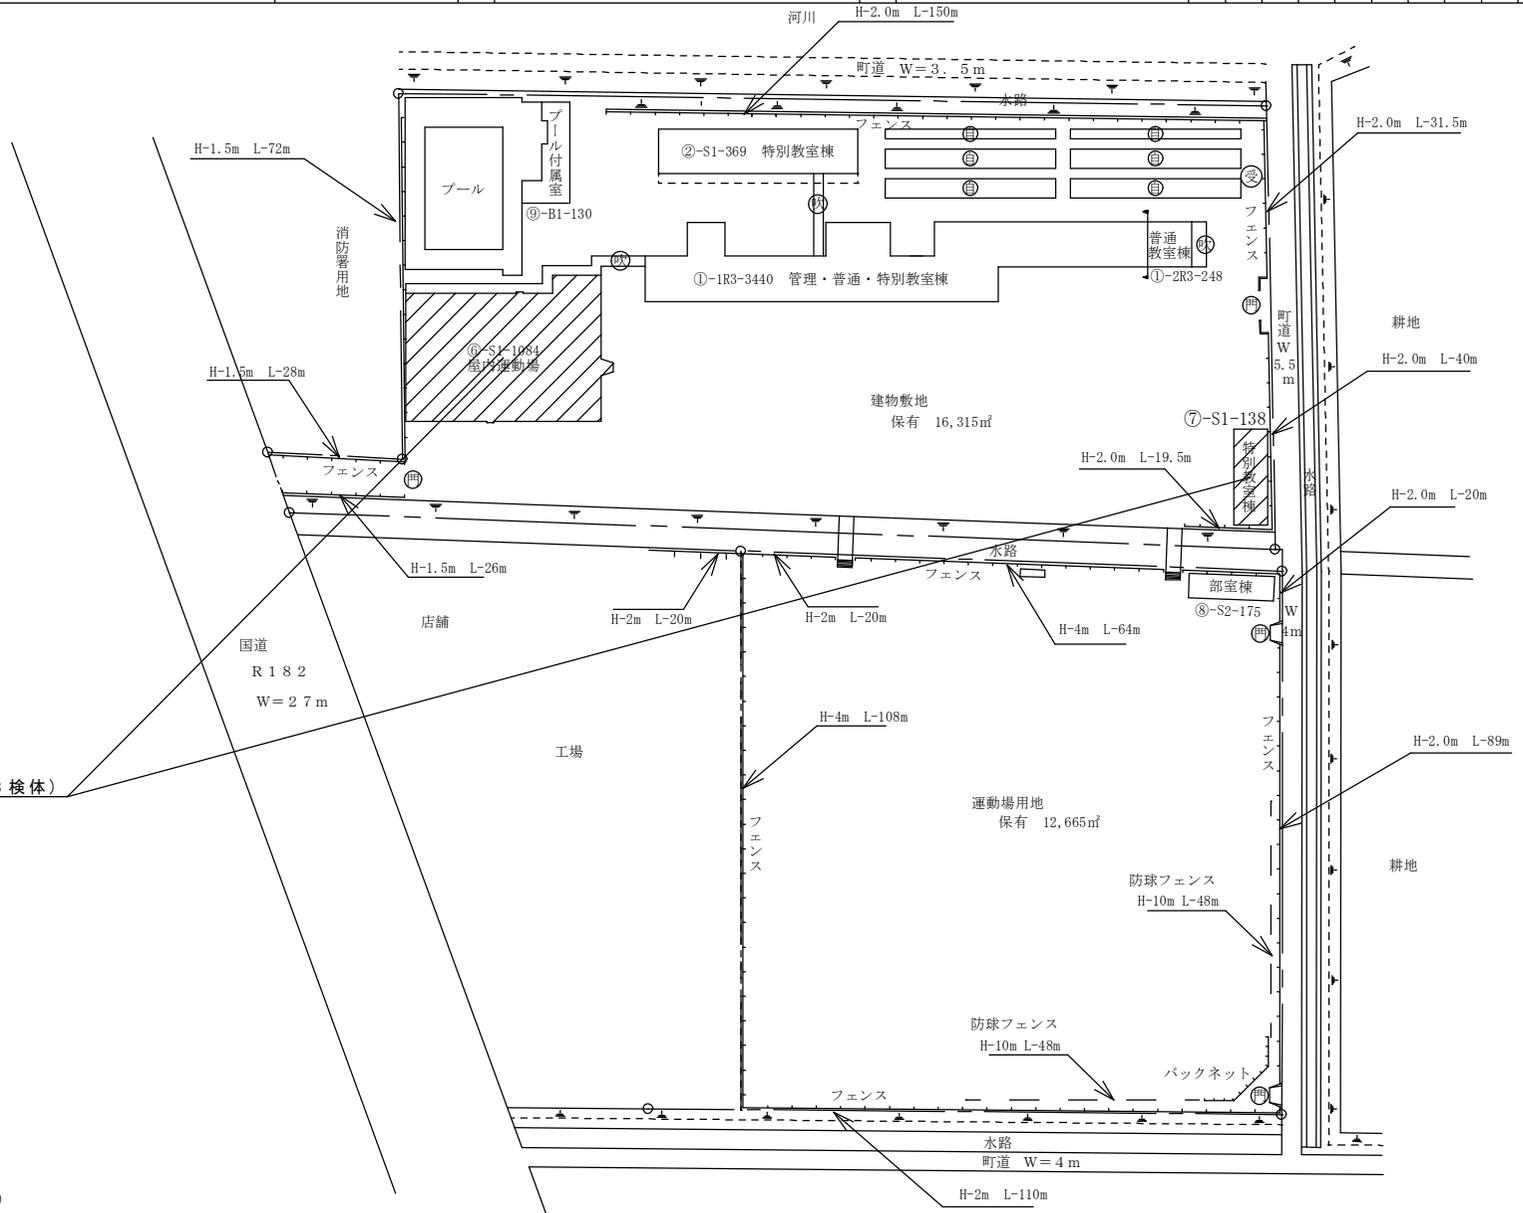

(令和5年度) A4の縮尺

施設の配置図	縮尺	1/1600 0 10 20 30 40 50 60 m	学校名	しんいちちゅうおう	調査番号	(都道府県)	(市町村)	(学 校)	整理番号
				新市中央中学校		3 4	2 0 7	4 8 8 0	

凡 例
建 物


- 未 未とりこわし建物
- 危 危険建物
- 借 借用建物
- 一時 一時使用建物
- 屋外 屋外教育環境整備事業によるもの

建物以外の工作物

- 自 自転車置場
- 倉 倉庫
- 吹 吹き抜けの渡廊下
- 受 受水槽
- 浄 浄化槽
- 危倉 危険物倉庫
- 焼 焼却炉
- 電 受電設備
- 残 残菜庫
- 飼 飼育小屋
- 園 園芸倉庫
- 他 校庭開放施設
- 簡 簡易な小規模構造物
- ガ ガスバルク



(北に矢印を付す)

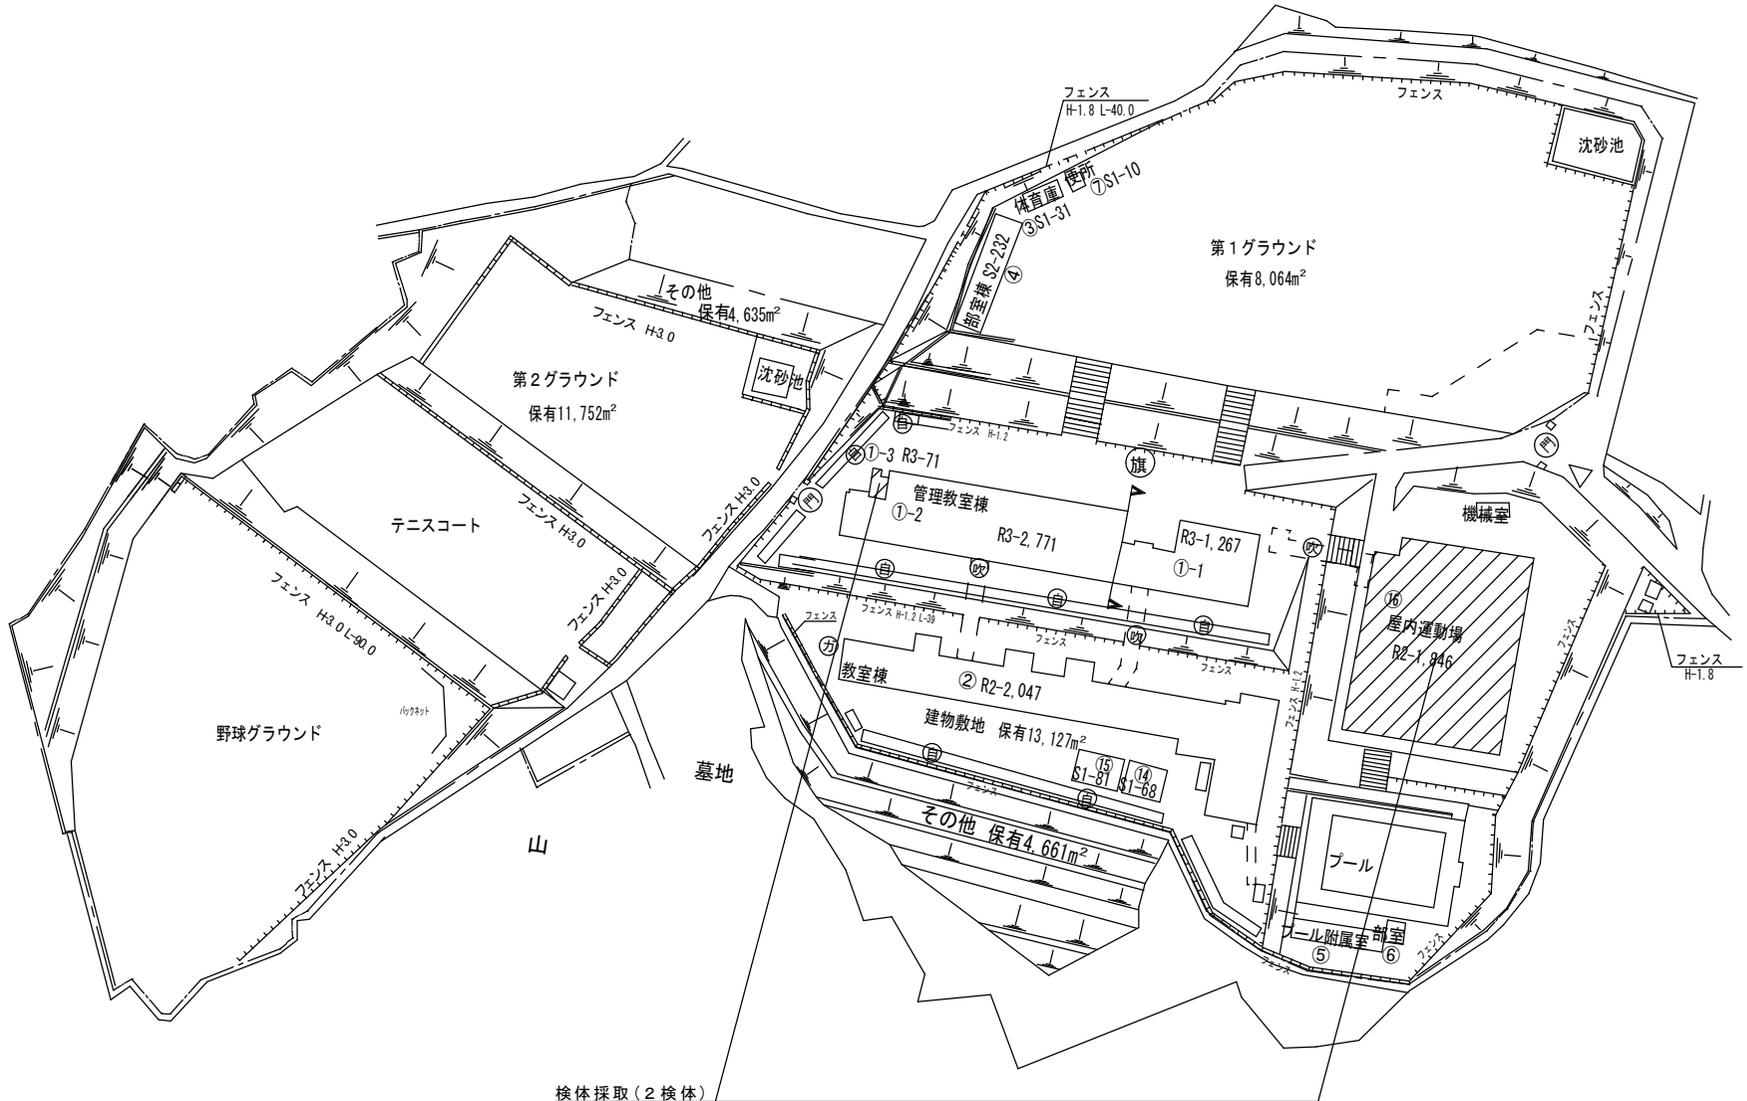

検体採取(2検体)
⑬リフト
⑭-3複層

(令和5年度)

施設の配置図	縮尺	1/1000 0 10 20 30 40 m	学校名	ひろせがくえん 広瀬学園中学校	調査番号	(都道府県)	(市町村)	(学 校)	整理番号
						3 4	2 0 7	4 8 8 1	

1315

凡 例
建 物


- 未 未とりこわし建物
- 危 危険建物
- 借 借用建物
- 一時 一時使用建物
- 屋外 屋外教育環境整備事業によるもの

建物以外の工作物

- 自 自転車置場
- 倉 倉庫
- 吹 吹き抜けの渡廊下
- 受 受水槽
- 浄 浄化槽
- 危倉 危険物倉庫
- 焼 焼却炉
- 電 受電設備
- 残 残菜庫
- 飼 飼育小屋
- 園 園芸倉庫
- 他 校庭開放施設
- 簡 簡易な小規模構造物



(北に矢印を付す)

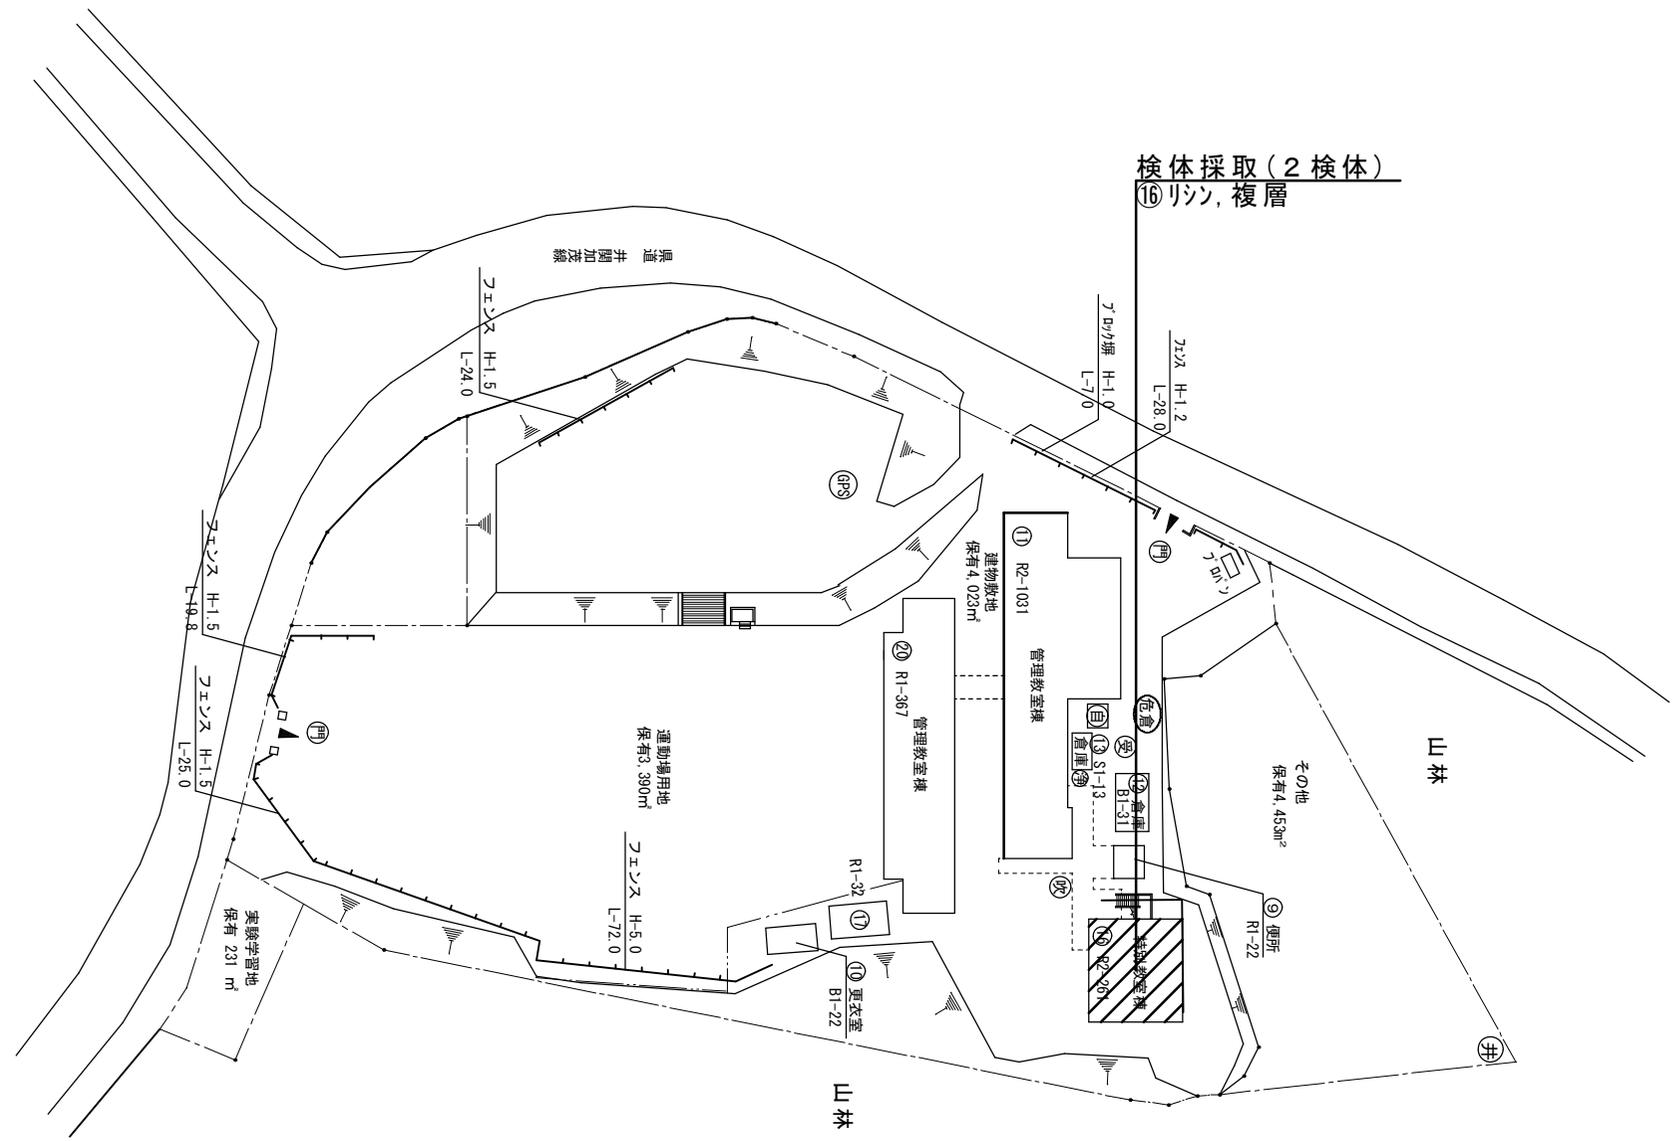

(令和5年度)

施設の配置図	縮尺	1/1000 0 10 20 30 40 m	学校名	かも 加茂中学校	調査番号	(都道府県)	(市町村)	(学 校)	整理番号	536
					34	207	4623			

- 凡 例
- 建 物
- 未 未とりこわし建物
 - 危 危険建物
 - 借 借用建物
 - 一時 一時使用建物
 - 屋外 屋外教育環境整備事業によるもの
- 建物以外の工作物
- 自 自転車置場
 - 倉 倉庫
 - 吹 吹き抜けの渡廊下
 - 受 受水槽
 - 浄 浄化槽
 - 危倉 危険物倉庫
 - 焼 焼却炉
 - 電 受電設備
 - 残 残菜庫
 - 飼 飼育小屋
 - 園 園芸倉庫
 - 他 校庭開放施設
 - 簡 簡易な小規模構造物
 - ガ ガスパルク
- 方位
NORTH
↑
(北に矢印を付す)

