


# 竹ヶ端運動公園庭球場コート配置図

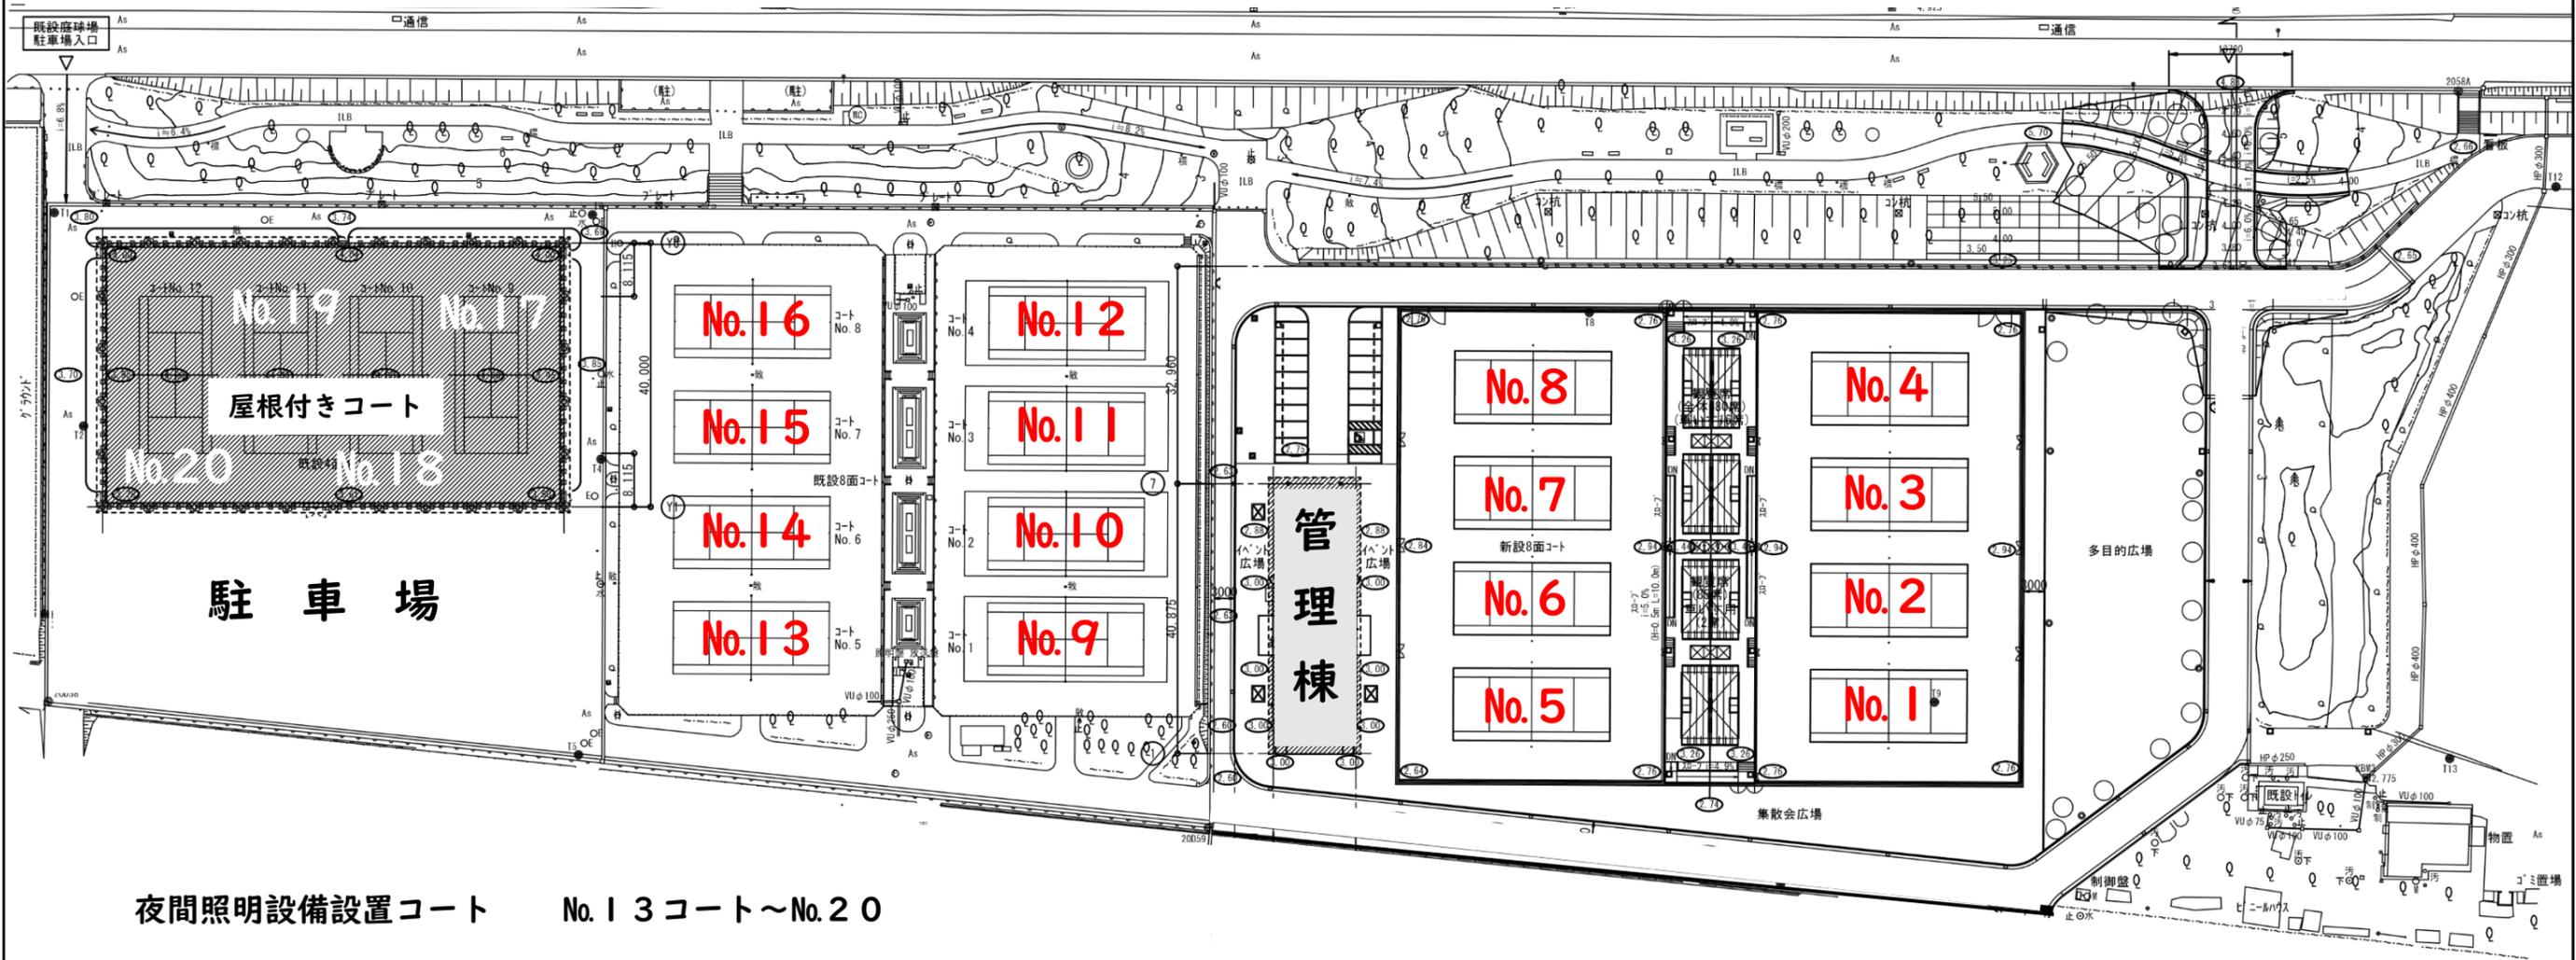

夜間照明設備設置コート No. 13コート～No. 20

屋根付き (屋内) コート No. 17コート～No. 20