

2024年度（令和6年度）

福 山 市 東 深 津 町 三 丁 目 地 内

福山メモリアルパーク伐採等業務委託実施設計書

委
託
概
要

支障枝剪定	N =	21本
剪定	N =	26本
伐採	N =	12本
抜根	N =	18本

【特 記 仕 様 書】

（樹木の処分）

1.) 剪定・伐採・除草・清掃等により発生した樹木等は表 1.の「受入基準」に基づき、「ふくやま環境美化センター」で「廃棄物搬入届兼許可伝票」を使用し、処分すること。

(ふくやま環境美化センター内で、ごみ種ごとに処分場所が異なるため、分別したうえで、搬入すること)

「廃棄物搬入届兼許可伝票」が必要になった場合は、使用予定枚数を公園緑地課へ報告し受け取ること。

なお、受け取った「廃棄物搬入届兼許可伝票」で未使用のものがあれば、遅滞無く公園緑地課へ返却すること。

表 1. 受入施設および受入基準

	受入施設	ごみ種	受入施設	受入基準 2
①	ふくやま環境美化センター	A	幹の直径 <u>10 c m</u> 以下の樹木	<u>長さ 5.0 c m</u> 以下の樹木・草等
		B	幹の直径 <u>20 c m</u> 以下の樹木	<u>長さ 2 m</u> 以下の樹木等
②	チップ化施工業者	幹の直径 <u>20 c m</u> を超えるもの		2.)「条件」ア)、イ)、ウ)

2.) 表 1.①、②の基準に適合しない樹木（幹の直径が 20 c mを超えるもの）は「チップ」として再利用するため、下記の条件に適合するよう処理し、チップ化施工業者（表 2.）へ直接搬入するものとする。

「条件」

ア) 幹の直径 20 c mを超えるものは、長さ 3 m未満に切断し搬入する。

イ) 小枝・葉又は腐っている樹木はチップ化製品に適合しないため取り除いて搬入する。

ウ) 小枝・葉又は腐っている樹木は「ふくやま環境美化センター」へ搬入する。

表 2. チップ化施工業者

①企業名	大光産業	②企業名	笠岡物産・大洋物産
場 所	福山市南松永町四丁目 2-55	場 所	福山市南松永町三丁目 1-52
電話番号	934-4868	電話番号	933-5669
受入時間	8:30~17:00	受入時間	8:30~17:00

(施工管理)

- 1.) 高木 (せん定・伐採)
施行前・施工中・施工後の状況を写真管理すること。
せん定樹木の幹周 (胸高約 1. 20 m) を測定し写真管理すること。
- 2.) 中低木 (せん定・伐採)
施行前・施工中・施工後の状況を写真管理すること。
せん定後の樹高・幅・長さ を測定し写真管理すること。
- 3.) 下枝せん定
下枝せん定とは、地面より高さ 3. 00 m までの支障となる枝並びに道路または隣接する家屋等に侵入している枝等を付根から刈り取ることを言う。
施工前・施工中・施工後の状況を写真管理すること。
- 4.) 清掃
施行前・施工状況・施工後の状況を写真管理すること。
- 5.) 除草
施工前・施工状況・施工後の状況を写真管理すること。
- 6.) 薬剤散布
施工状況及び薬剤使用量を写真管理すること。
- 7.) 処分
積込前と積込後の状況を写真管理する。その際には、黒板に「廃棄物搬入届兼許可伝票ナンバー」を明記し写真内へ表示すること。
- 8.) 伐採
施工前・施工状況・施工後の状況を写真管理すること。
- 9.) 植栽
施工前・施工状況・施工後の状況を写真管理すること。

(留意事項)

剪定を実施した樹木 (サクラ) の枝等の切断面に、切口養生剤を塗布すること。

(交通誘導員)

項目	事項	該当	内容
安全対策	交通誘導員	○	重機の移動や出入り等の際に公園利用者の安全確保を行うもの
	特別な交通安全対策が必要		

本業務において交通誘導員の積上げ人数については、正当な理由がある場合を除き、施工実績等による積上げ人数の増員に対する変更は行わない。

(その他)

- 1.) 本特記仕様書、及び設計図書に明示していない事項又は、その内容に疑義が生じた場合は監督員の指示を受けること。
- 2.) 現場標示板等について
「第 20 回世界バラ会議福山大会 2025」の周知と機運醸成を図るため、現場標示板等へ大会ロゴの標示について、ご協力をお願いします。

- ・使用するロゴは「第20回世界バラ会議福山大会 2025 ロゴ利用規程」に沿ったものとし、別紙のいずれかのデザインとする。
- ・「第20回世界バラ会議福山大会 2025 ロゴ利用規程」に定められた「大会ロゴ利用許諾申請書」の提出は不要とする。
- ・使用する大会ロゴは「大会ロゴデザインガイド」にて配色等が定められているので留意すること。
- ・大会ロゴの標示については任意事項とし、標示に必要な経費は工事費に計上しない。
- ・ロゴ標示期限は2026年（令和8年）3月31日とする。
(デザインデータについては福山市建設管理部技術検査課へお問い合わせください。)

【使用例】



使用デザイン1



使用デザイン2



総括情報表

頁0 -0001

変更回数	0			<<凡例>> Co・・・コンクリート As・・・アスファルト DT・・・ダンプトラック BH・・・バックホウ CC・・・クローラクレーン TC・・・トラッククレーン RTC・・・ラフテレーンクレーン
適用単価地区	70 福山市			
単価適用日	00-07.01.01(0)			
諸経費体系	1 公共(一般)			
		当世代	前世代	
工種	09 公園工事			
施工地域・工事場所区分	00 補正なし			
復興補正区分	00 補正なし			
週休補正区分	00 補正なし			
現場事務所等の貸与区分	00 補正なし			
I C T補正区分	00 補正なし			
冬期補正係数	00 補正なし			
緊急工事区分	00 通常工事 0%			
前払金支出割合区分	00 補正無し			
契約保証区分	03 補正しない			
建設技能労働者や交通誘導員等の現場労働者にかかる経費として、労務費のほか各種経費（法定福利費の事業者負担額、労務管理費、安全訓練等に要する費用等）が必要であり、本積算ではこれらを現場管理費等の一部として率計上している。				

本工事費 内訳表

頁0 -0002

費目・工種・施工名称など	数量	単位	単価	金額	備考
本工事費					X1000
植栽					Y1H02 レベル1
	1	式			
樹木管理					Y2999 レベル2
	1	式			
剪定工					Y3999 レベル3
	1	式			
高木剪定					Y4999 レベル4
高木 支障枝剪定 夏期：幹周30cm未満 50本以上 冬季：幹周30cm以上60cm未満を適	21	本			F0001 00 公管共単第36表
剪定 高木 夏期：幹周30cm以上60cm未満 50本以上	1	本			F0006 00 公管共単第36表
剪定 高木 夏期：幹周60cm以上90cm未満 50本以上	3	本			F0002 00 公管共単第36表
剪定 高木 夏期：幹周90cm以上120cm未満 50本以上	14	本			F0003 00 公管共単第36表

本工事費 内訳表

頁0 -0003

費目・工種・施工名称など	数量	単位	単価	金額	備考
剪定 高木 夏期：幹周120cm以上150cm未満 50本以上	2	本			F0004 00 公管共単第36表
剪定 高木 夏期：幹周150cm以上180cm未満 50本以上	6	本			F0005 00 公管共単第36表
高所作業車 ブーム型・標準デッキタイプ 作業床高：12m	4	日			F0041 00
伐採工	1	式			Y3999 レベル3
伐採					Y4999 レベル4
伐採 幹周20cm以上30cm未満	2	本			F0011 00 公管共単第32表
伐採 幹周30cm以上60cm未満	3	本			F0012 00 公管共単第33表
伐採 幹周60cm以上90cm未満	6	本			F0013 00 公管共単第34表
伐採 幹周90cm以上120cm未満	1	本			F0014 00 公管共単第35表

本工事費 内訳表

頁0 -0004

費目・工種・施工名称など	数量	単位	単価	金額	備考
樹木管理（撤去木運搬） 0.25 ≤ C < 0.40 5km < L ≤ 10km	2	本			F0021 00 公管共単第37表
樹木管理（撤去木運搬） 0.40 ≤ C < 0.60 5km < L ≤ 10km	3	本			F0022 00 公管共単第37表
樹木管理（撤去木運搬） 0.60 ≤ C < 1.20 5km < L ≤ 10km	7	本			F0023 00 公管共単第37表
高所作業車 ブーム型・標準デッキタイプ 作業床高：12m	4	日			F0041 00
抜根工	1	式			Y3999 レベル3
抜根					Y4999 レベル4
抜根 幹周20cm以上30cm未満 機械施工	2	本			F0031 00 公管共単第44表
抜根 幹周30cm以上60cm未満 機械施工	6	本			F0032 00 公管共単第45表
抜根 幹周60cm以上90cm未満 機械施工	8	本			F0033 00 公管共単第46表

本工事費 内訳表

頁0 -0005

費目・工種・施工名称など	数量	単位	単価	金額	備考
抜根 幹周90cm以上120cm未満 機械施工	2	本			F0034 00 公管共単第47表
現場発生品及び支給品運搬 クレーン装置付BT2t級2.9t吊 片道運搬距離20.0km以下(17.0km超)	5	t			SPK24040410 00 単第0 -0001 表
【直接工事費に含まれる処分費等】 「処分費等」の取扱いによる					#0041
根処分	10	m3			F0042 00
仮設工	1	式			Y2999 レベル2
交通管理工	1	式			Y3999 レベル3
交通誘導員	1	式			Y4999 レベル4
交通誘導警備員B	10	人			R0369 00
直接工事費 #0020計=支給品等(材料),無償貸付					

本工事費 内訳表

頁0 -0006

費目・工種・施工名称など	数量	単位	単価	金額	備考
共通仮設費率分					Z0019
計算情報…… 対象額…… 率……					
共通仮設費計					
純工事費					
現場管理費 計算情報…… 対象額…… 率……					
工事原価					
一般管理費率分 計算情報…… 対象額…… 率……					前払補正率…
一般管理費計					
工事価格					

図面番号	1 / 3	縮尺	1:1000
工種	福山メモリアルパーク伐採等業務委託		
種別	位置図	番号	1 / 1
公園名	福山メモリアルパーク		
緑地名	福山メモリアルパーク		
業務箇所	福山市東深津町三丁目地内		
福 山 市			




業務委託箇所

福山メモリアルパーク

図面番号	2 / 3	縮尺	図示
業務名	福山メモリアルパーク伐採等業務委託		
種別	平面図	番号	
公園名	福山メモリアルパーク		
委託箇所	福山市東深津町三丁目地内		
福山市			

平面図
抜根・伐採・剪定

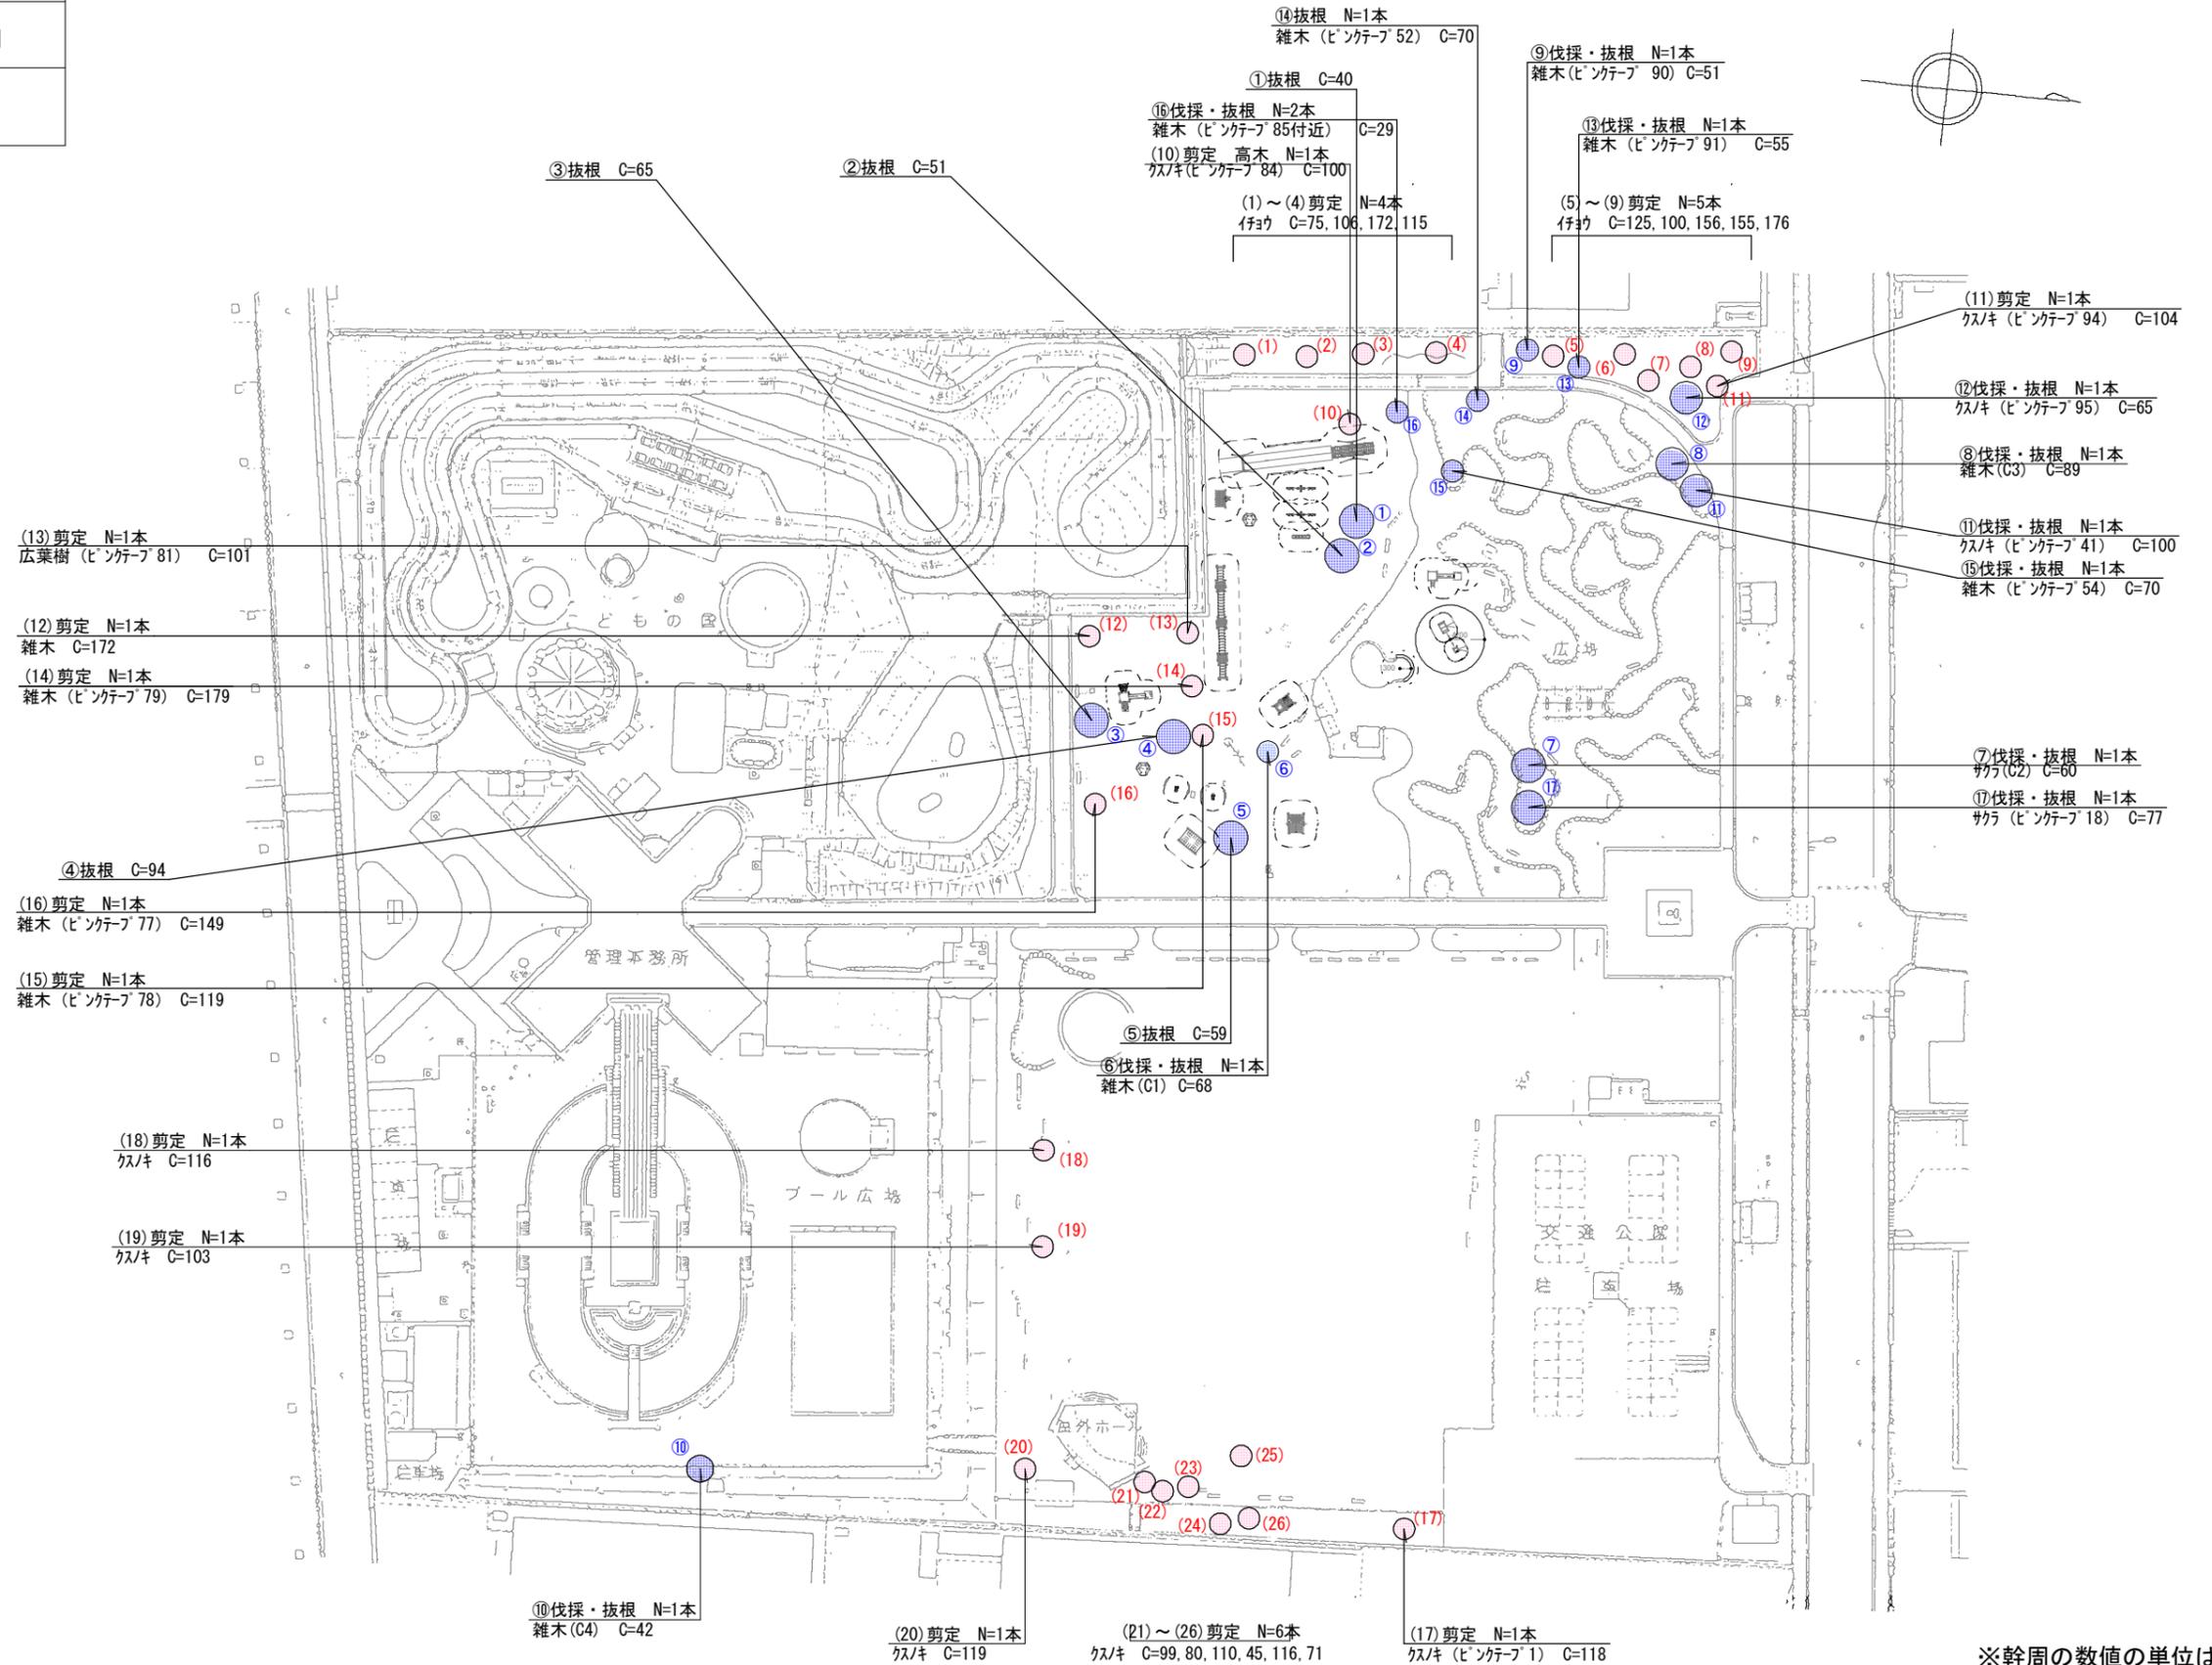

(13) 剪定 N=1本
広葉樹 (ピンクテープ 81) C=101

(12) 剪定 N=1本
雑木 C=172
(14) 剪定 N=1本
雑木 (ピンクテープ 79) C=179

(4) 抜根 C=94
(16) 剪定 N=1本
雑木 (ピンクテープ 77) C=149
(15) 剪定 N=1本
雑木 (ピンクテープ 78) C=119

(18) 剪定 N=1本
クスノキ C=116
(19) 剪定 N=1本
クスノキ C=103

③ 抜根 C=65

② 抜根 C=51

① 抜根 C=40
⑩ 伐採・抜根 N=2本
雑木 (ピンクテープ 85付近) C=29
(10) 剪定 高木 N=1本
クスノキ (ピンクテープ 84) C=100
(1)~(4) 剪定 N=4本
イチョウ C=75, 106, 172, 115

⑨ 伐採・抜根 N=1本
雑木 (ピンクテープ 90) C=51
⑬ 伐採・抜根 N=1本
雑木 (ピンクテープ 91) C=55
(5)~(9) 剪定 N=5本
イチョウ C=125, 100, 156, 155, 176

(11) 剪定 N=1本
クスノキ (ピンクテープ 94) C=104

⑫ 伐採・抜根 N=1本
クスノキ (ピンクテープ 95) C=65

⑧ 伐採・抜根 N=1本
雑木 (C3) C=89

⑪ 伐採・抜根 N=1本
クスノキ (ピンクテープ 41) C=100
⑮ 伐採・抜根 N=1本
雑木 (ピンクテープ 54) C=70

⑦ 伐採・抜根 N=1本
クスノキ (C2) C=60
⑰ 伐採・抜根 N=1本
クスノキ (ピンクテープ 18) C=77

⑤ 抜根 C=59
⑥ 伐採・抜根 N=1本
雑木 (C1) C=68

⑩ 伐採・抜根 N=1本
雑木 (C4) C=42


(20) 剪定 N=1本
クスノキ C=119

(21)~(26) 剪定 N=6本
クスノキ C=99, 80, 110, 45, 116, 71

(17) 剪定 N=1本
クスノキ (ピンクテープ 1) C=118

図面番号	3 / 3	縮尺	図示
業務名	福山メモリアルパーク伐採等業務委託		
種別	平面図	番号	
公園名	福山メモリアルパーク		
委託箇所	福山市東深津町三丁目地内		
福山市			

平面図
支障枝剪定

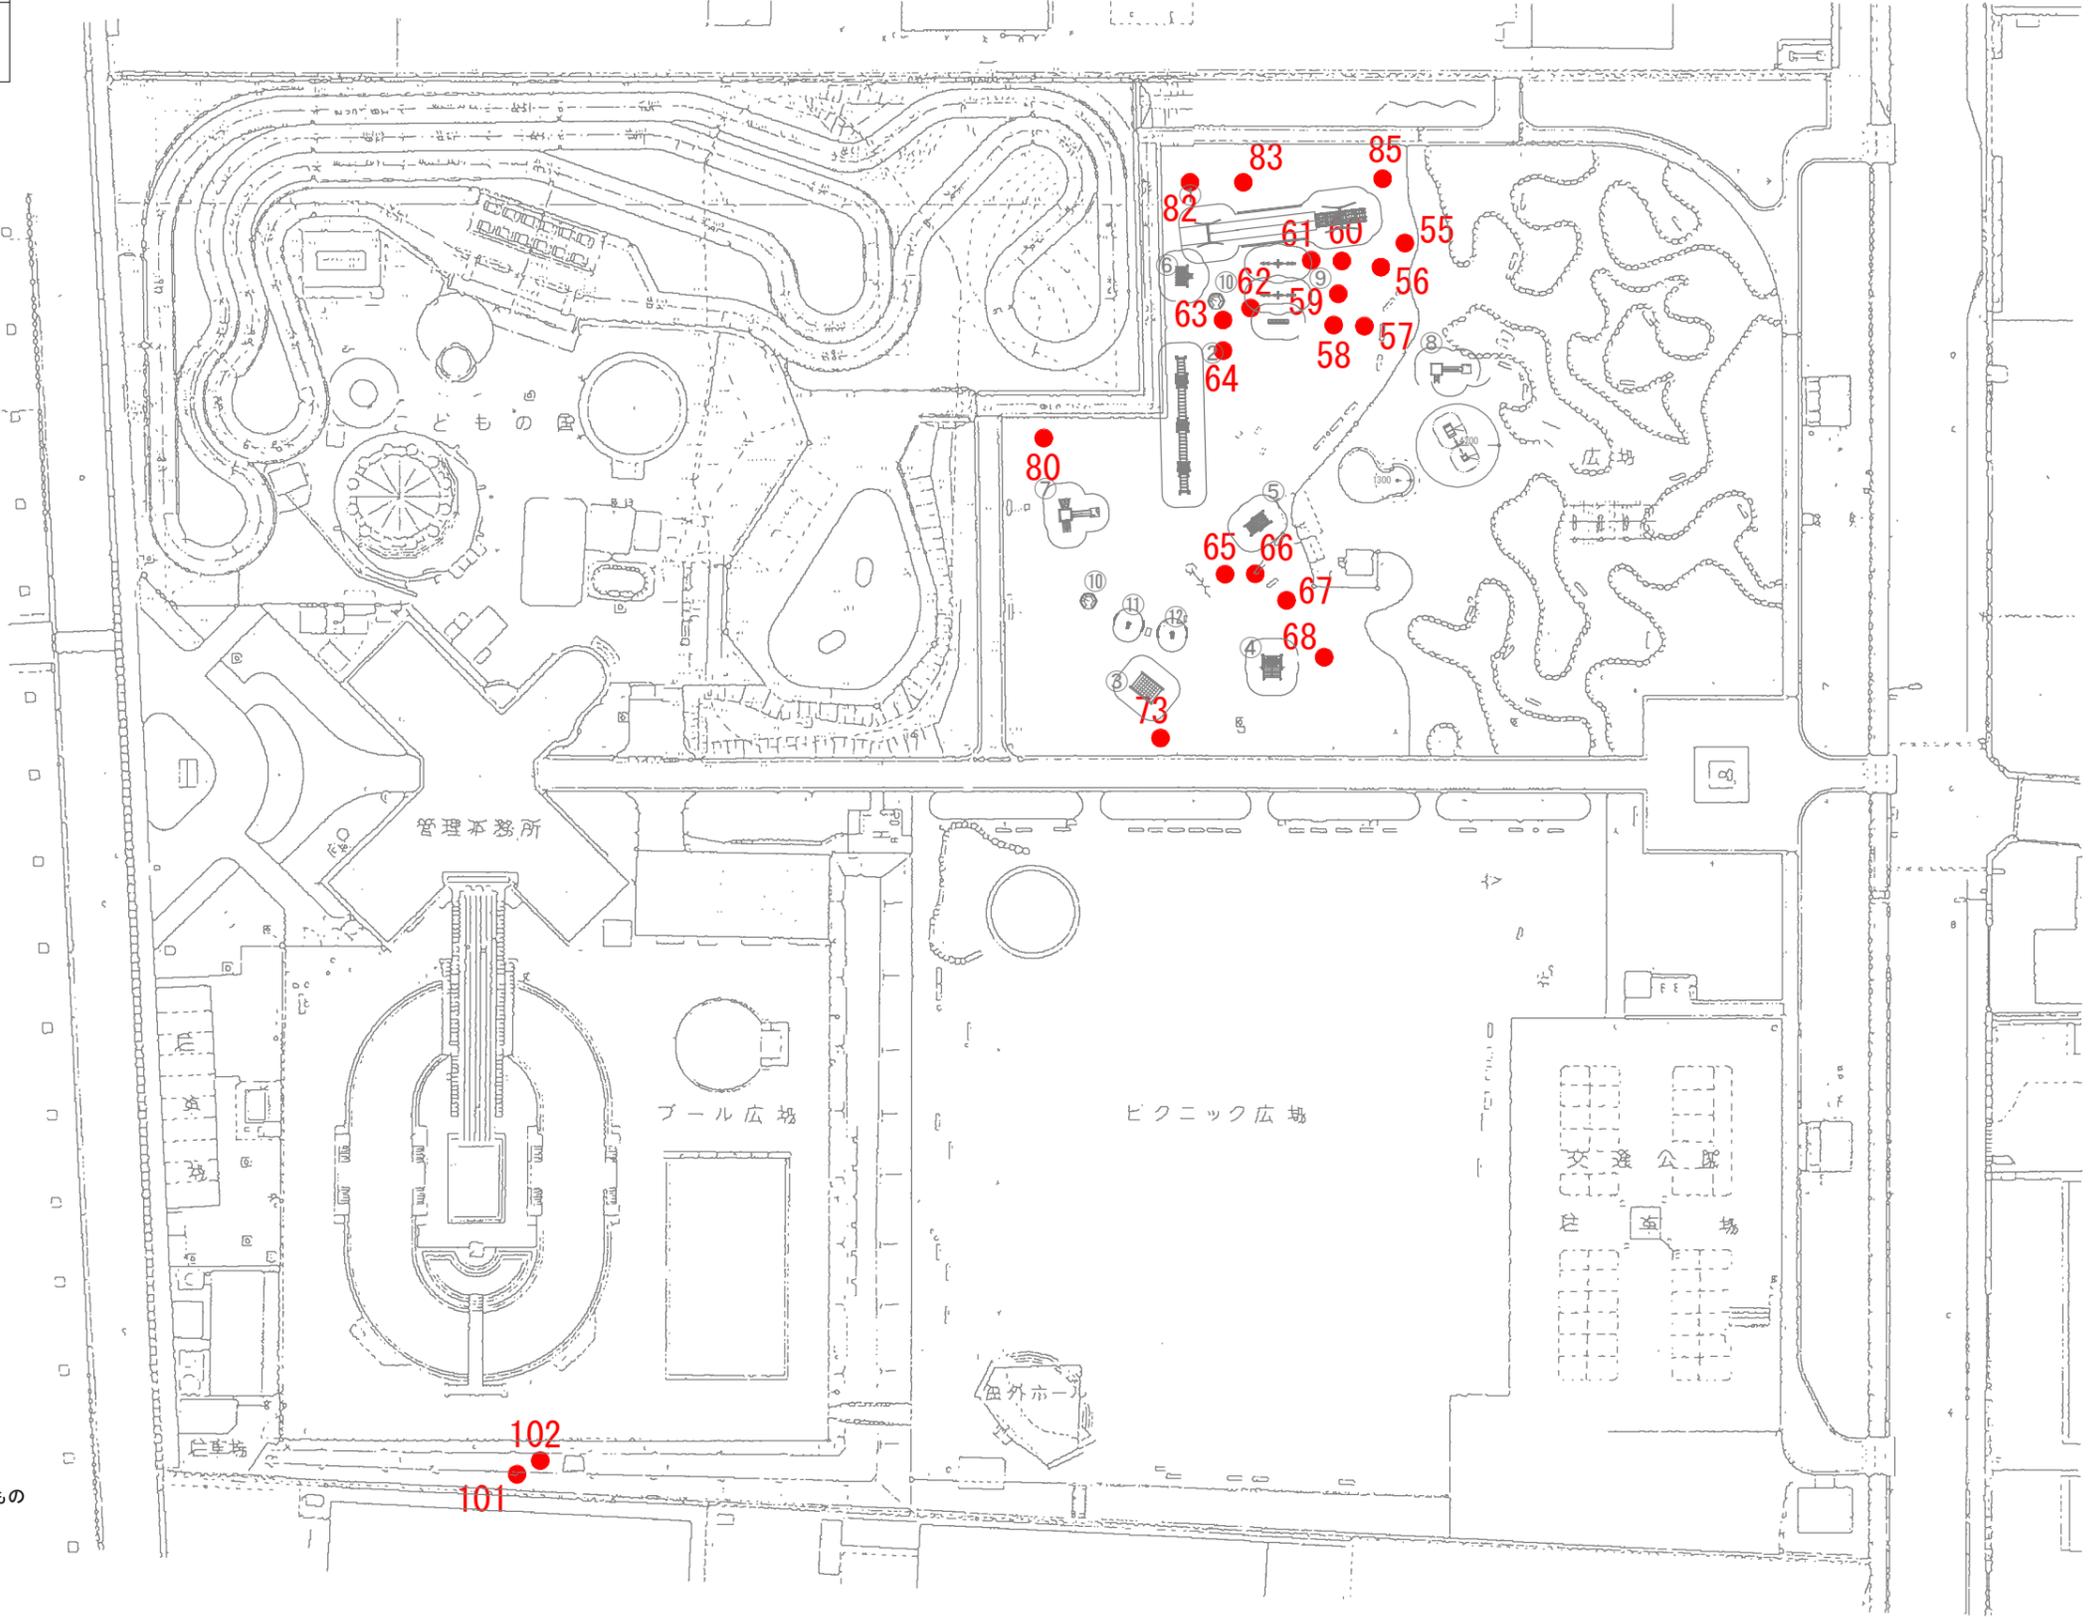

凡例
●・・・支障枝剪定

※番号は現地の該当する木に括り付けられたピクチャーに記載されたもの

小計
支障枝剪定 N=21本