

アスベスト含有調査業務仕様書

1 業務名

福山市立樹徳小学校南棟校舎他9校床仕上材アスベスト含有調査・分析業務委託

2 委託期間

契約締結の日から2025年（令和7年）3月31日まで

3 業務の目的

本業務は、建物（工作物を含む）の「アスベスト使用の有無」について調査を行うことを目的とする。

4 業務内容

（1）アスベスト調査・分析業務委託は、石綿障害予防規則その他関係法令に基づき、以下の調査を行う。

① 調査単位

棟単位、建築年度単位で実施する。

② 履行場所及び調査対象建物

別紙 小学校アスベスト調査箇所一覧・所在地一覧
（10小学校、34検体）

③ 調査項目（○を適用）

- | | |
|-------------------|-------------------|
| ・ 資料調査（一次スクリーニング） | ・ 目視調査（二次スクリーニング） |
| ○ サンプル採取 | ○ 分析調査（定性） |
| ・ 分析調査（定量） | ○ 調査報告書作成 |

④ 調査日時等

試料採取作業方法等詳細については、発注者及び受注者の協議により定めるものとする。

④ 調査方法

調査は、厚生労働省「石綿則に基づく事前調査のアスベスト分析マニュアル(最新版)」により実施し、アスベストの判定は、JIS A 1481-1（市販バルク材からの試料採取及び定性的判定方法）により行う。

5 報告事項

受注者は、調査終了後速やかに、調査報告書（2部）を発注者に提出し、承諾を得ること。
なお、調査報告書には、以下の内容を記載すること。ただし、サンプル採取及び分析調査のみ実施の場合は、（3）を除く。

- （1）調査箇所、調査対象建材及びアスベスト含有の有無
- （2）調査箇所が分かる図面及び写真
- （3）アスベスト含有の有無を判断した根拠
- （4）分析調査を行った場合は、分析結果、採取年月日、検査方法及び単位

6 特記事項

- （1）受注者は、本業務の実施にあたり、労働安全衛生法その他関係法令に従い、常に安全に留意して現場管理を行い、災害及び事故の防止に努めること。
- （2）受注者は、その内容に応じ、必要な知識及び技能を有する者を従事させること。なお、法令により業務を行う者の資格が定められている場合は、当該資格を有する者が業務を実施するものとする。

7 その他

この仕様書に記載のない事項、又は解釈に疑義が生じた場合は、発注者と受注者で協議のうえ決定する。

設 計 書

業務名	福山市立樹徳小学校南棟校舎他 9 校床仕上材アスベスト含有調査・分析業務委託					
業務場所	福山市木之庄町一丁目 1 番 6 3 号 外 9 か所					
設計金額	—					
業務価格						
消費税等相当額						
設計概要	アスベスト調査・分析業務委託 一式 小学校10校 34検体					
	名称	数量	単位	単価	金額	摘要
1	採取業務費					
	採取	34	検体			3サンプル/1検体
	小計					
2	試験費					
	アスベスト定性分析	34	検体			報告書作成共
	JISA1481-1法					
	小計					
	合計					
	消費税等相当額					10%
	設計金額					

アスベスト調査箇所一覧

10小学校34検体

校番	学校名	建物名	棟		建築年度	検体採取箇所	採取物	備考
			番号	枝番				
8	樹徳小	南棟	3	1	昭和42	1	Pタイル	
				2	昭和43	1	Pタイル	
				3	昭和45	1	Pタイル	
26	坪生小	北棟	1	1	昭和49	1	Pタイル	
		南棟	12	1	昭和51	1	Pタイル	
				2	昭和52	1	Pタイル	
27	春日小	北棟	10	1	昭和49	1	Pタイル	
				2	昭和50		Pタイル	
				3	昭和50			
				4	昭和52	1	Pタイル	
		南棟	4		昭和45	1	Pタイル	
29	本郷小	北棟	1	1	昭和41	1	Pタイル	
				2	昭和52	1	シート	41㎡
		南棟	11	1	昭和52	1	Pタイル	
				2	平成04	1	シート	11㎡
32	松永小	北棟	14	1	昭和45	1	Pタイル	
				2	昭和54	1	Pタイル	
		南棟	15	1	昭和46	1	Pタイル	
				2	昭和48	1	Pタイル	
39	旭丘小	北棟	2		昭和49	1	Pタイル	
		南棟	1	1	昭和48	1	Pタイル	
				2	昭和49	1	Pタイル	
				3	昭和50	1	Pタイル	
49	桜丘小	北棟	2	1	昭和49	1	Pタイル	
				3	昭和59	1	Pタイル	13㎡
				4	昭和59	1	Pタイル	2㎡
		南棟	1	1	昭和48	1	Pタイル	
				2	昭和49	1	Pタイル	71㎡
56	久松台小	北棟	2	1	昭和54	1	Pタイル	PC教室
				2	昭和54	1	Pタイル	2-1とは別契約
				3	平成1	1	Pタイル	
60	川口東小	北棟	1		昭和56	1	Pタイル	
		南棟	2	1	昭和56	1	Pタイル	
				2				
81	遺芳丘小	北棟	13		昭和55	1	Pタイル	
		南棟	14		昭和55	1	Pタイル	

34

小学校

校番	学校名	所在地
8	樹徳小	木之庄町一丁目1番63号
26	坪生小	坪生町一丁目42番1号
27	春日小	春日町浦上2002番地
29	本郷小	本郷町1040番地1
32	松永小	松永町六丁目7番11-8号
39	旭丘小	引野町南二丁目17番1号
49	桜丘小	北吉津町五丁目6番15号
56	久松台小	久松台一丁目9番1号
60	川口東小	東川口町五丁目13番46号
81	遺芳丘小	今津町1561番地

(令和6年度)

施設の配置図	縮尺	1/1200 10 20 30 40 50 m	学校名	じゆとく 樹徳小学校	調査番号	(都道府県)	(市町村)	(学 校)	整理番号	461
						3	4	207	657	


凡 例

建 物

- 未 未とりこわし建物
- 危 危険建物
- 借 借用建物
- 一時 一時使用建物
- 屋外 屋外教育環境整備事業によるもの

建物以外の工作物

- 自 自転車置場
- 倉 倉庫
- 吹 吹き抜けの渡廊下
- 受 受水槽
- 浄 浄化槽
- 危倉 危険物倉庫
- 焼 焼却炉
- 電 受電設備
- 残 残菜庫
- 飼 飼育小屋
- 園 園芸倉庫
- 他 校庭開放施設
- 簡 簡易な小規模構造物

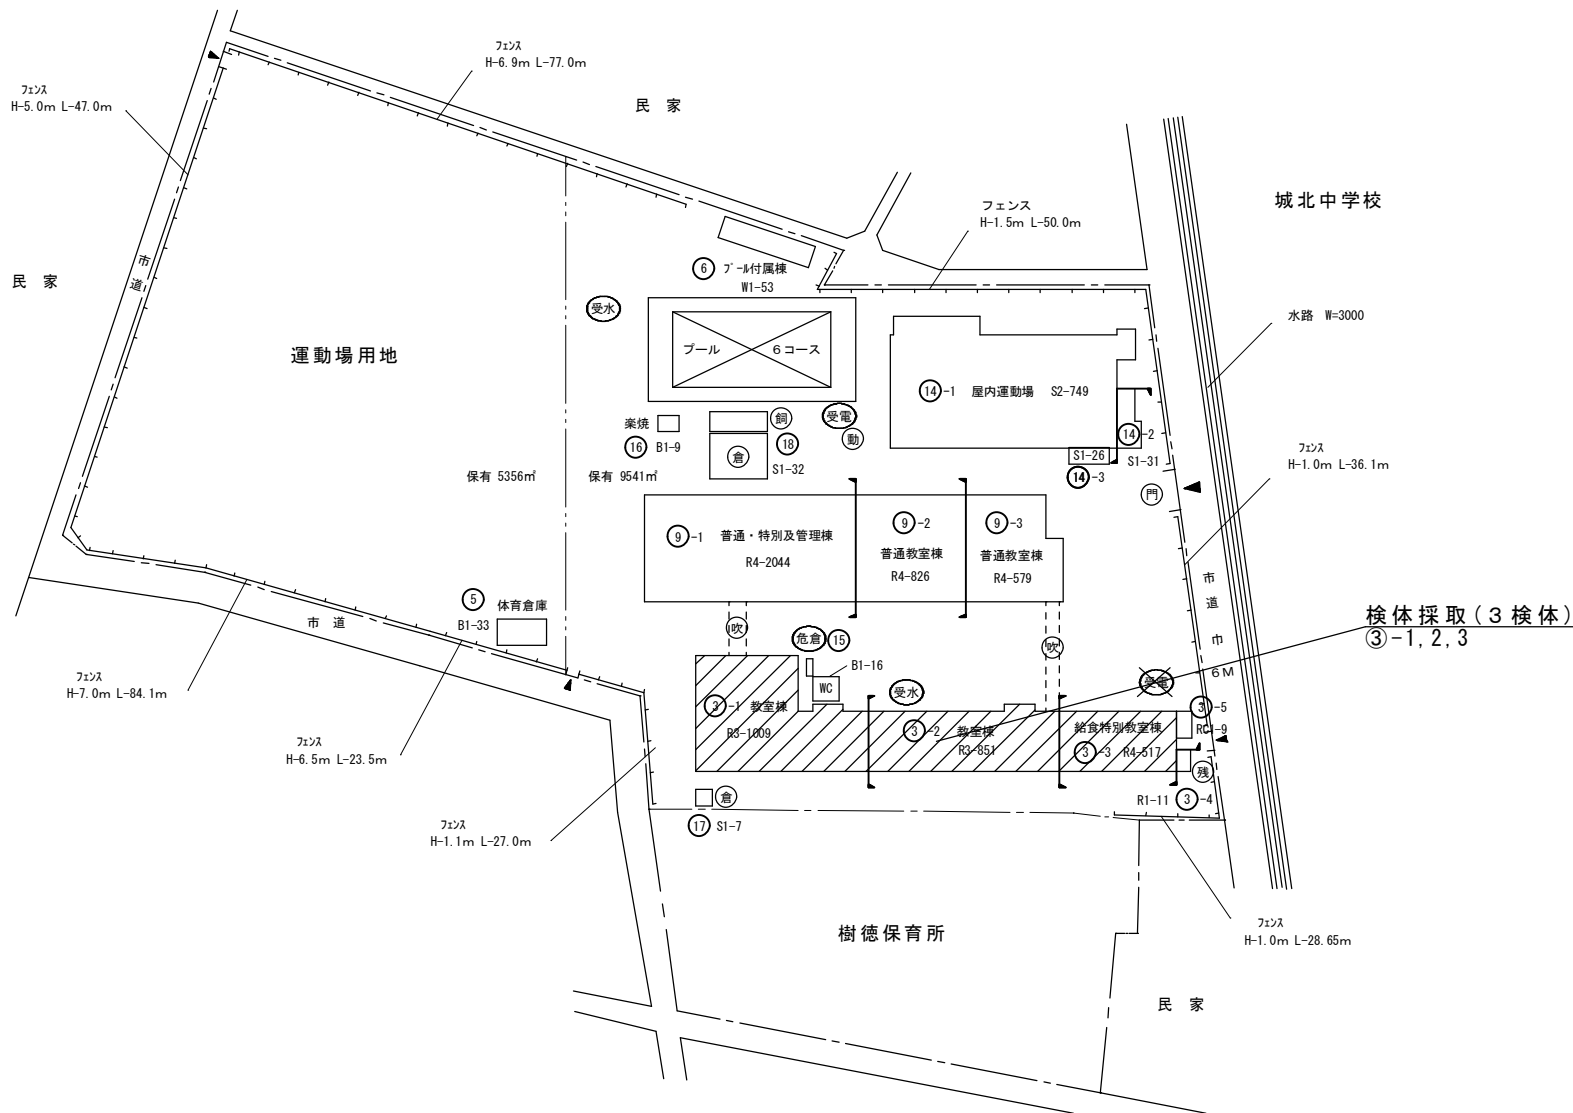

(令和6年度)

施設の配置図	縮尺	1/1200 10 20 30 40 50 m	学校名	つばう 坪生小学校	調査番号	(都道府県)	(市町村)	(学 校)	整理番号	480
						3 4	2 0 7	6 7 6		

凡 例


建 物

- 未 未とりこわし建物
- 危 危険建物
- 借 借用建物
- 一時 一時使用建物
- 屋外 屋外教育環境整備事業によるもの

建物以外の工作物

- 自 自転車置場
- 倉 倉庫
- 吹 吹き抜けの渡廊下
- 受 受水槽
- 浄 浄化槽
- 危倉 危険物倉庫
- 焼 焼却炉
- 電 受電設備
- 残 残菜庫
- 飼 飼育小屋
- 園 園芸倉庫
- 他 校庭開放施設
- 簡 簡易な小規模構造物
- ガ ガスバルク

検体採取(3検体)
①-1, ⑫-1, 2

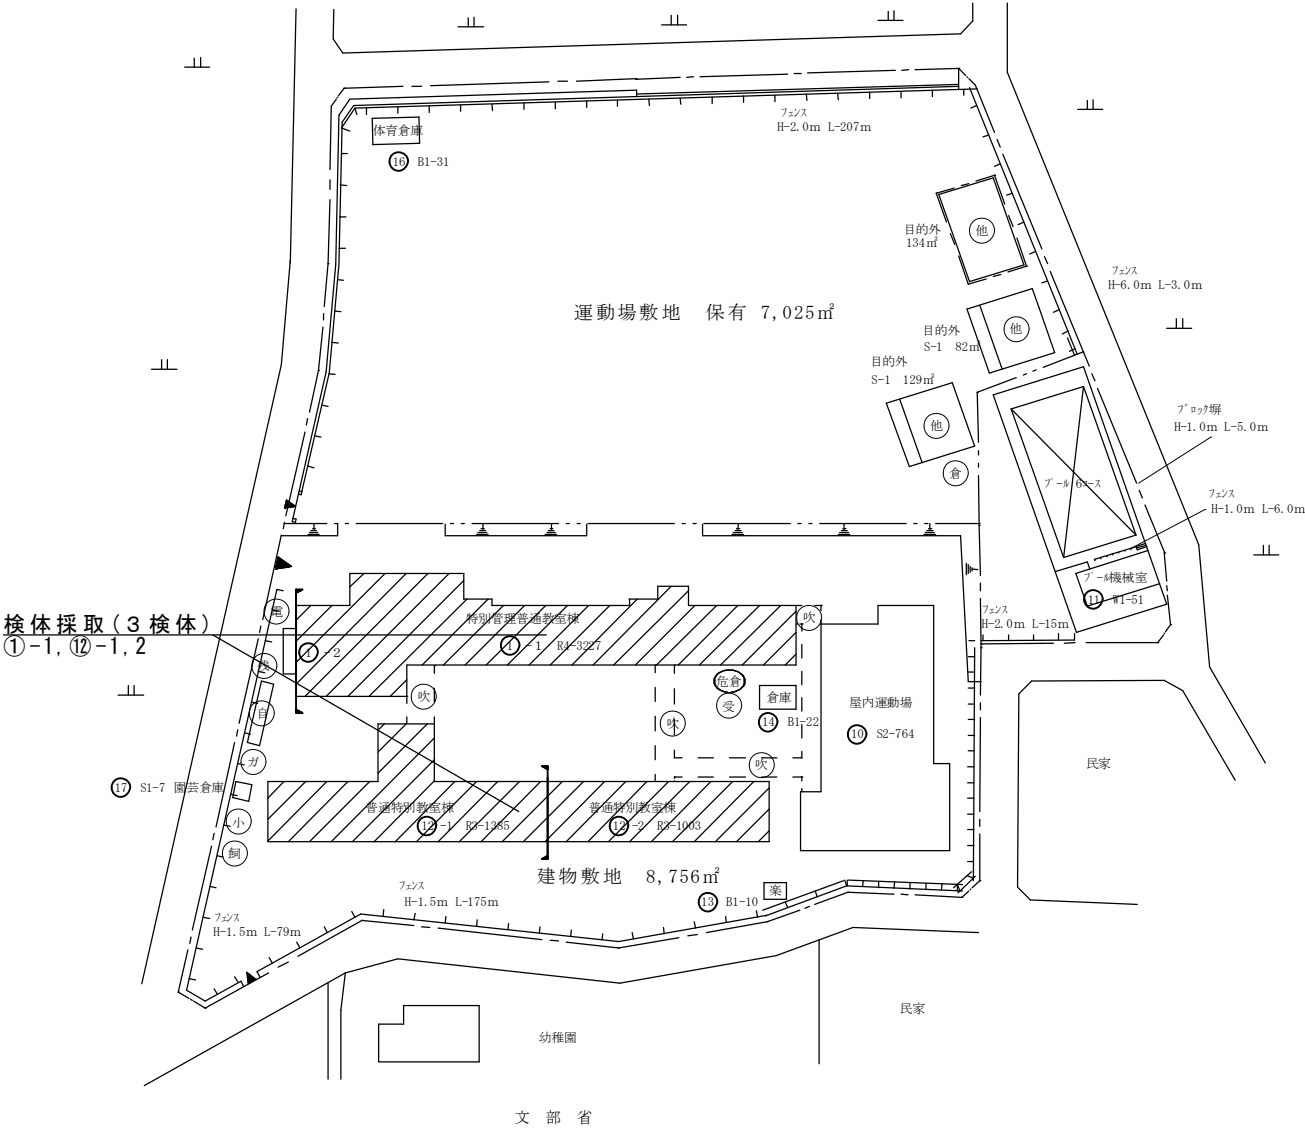


凡 例

建 物

- ⑤ 未とりこわし建物
- ⑥ 危険建物
- ⑦ 借用建物
- ⑧ 一時使用建物
- ⑨ 屋外
屋外教育環境
整備事業によ
るもの

建物以外の工作物

- 自 自転車置場
- 倉 倉庫
- 吹 吹き抜けの渡廊下
- 受 受水槽
- 浄 浄化槽
- 危倉 危険物倉庫
- 焼 焼却炉
- 電 受電設備
- 残 残菜庫
- 飼 飼育小屋
- 園 園芸倉庫
- 他 校庭開放施設
- 簡 簡易な小規模構造物

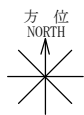

(北に矢印を付す)

施設の配置図

縮尺

1/1400

学校名	
-----	--

かすが

春日小学校

調査番号


(都道府県)	
3	4

207	(市町村)
-----	-------

(学 校)
6 7

整理番号

481

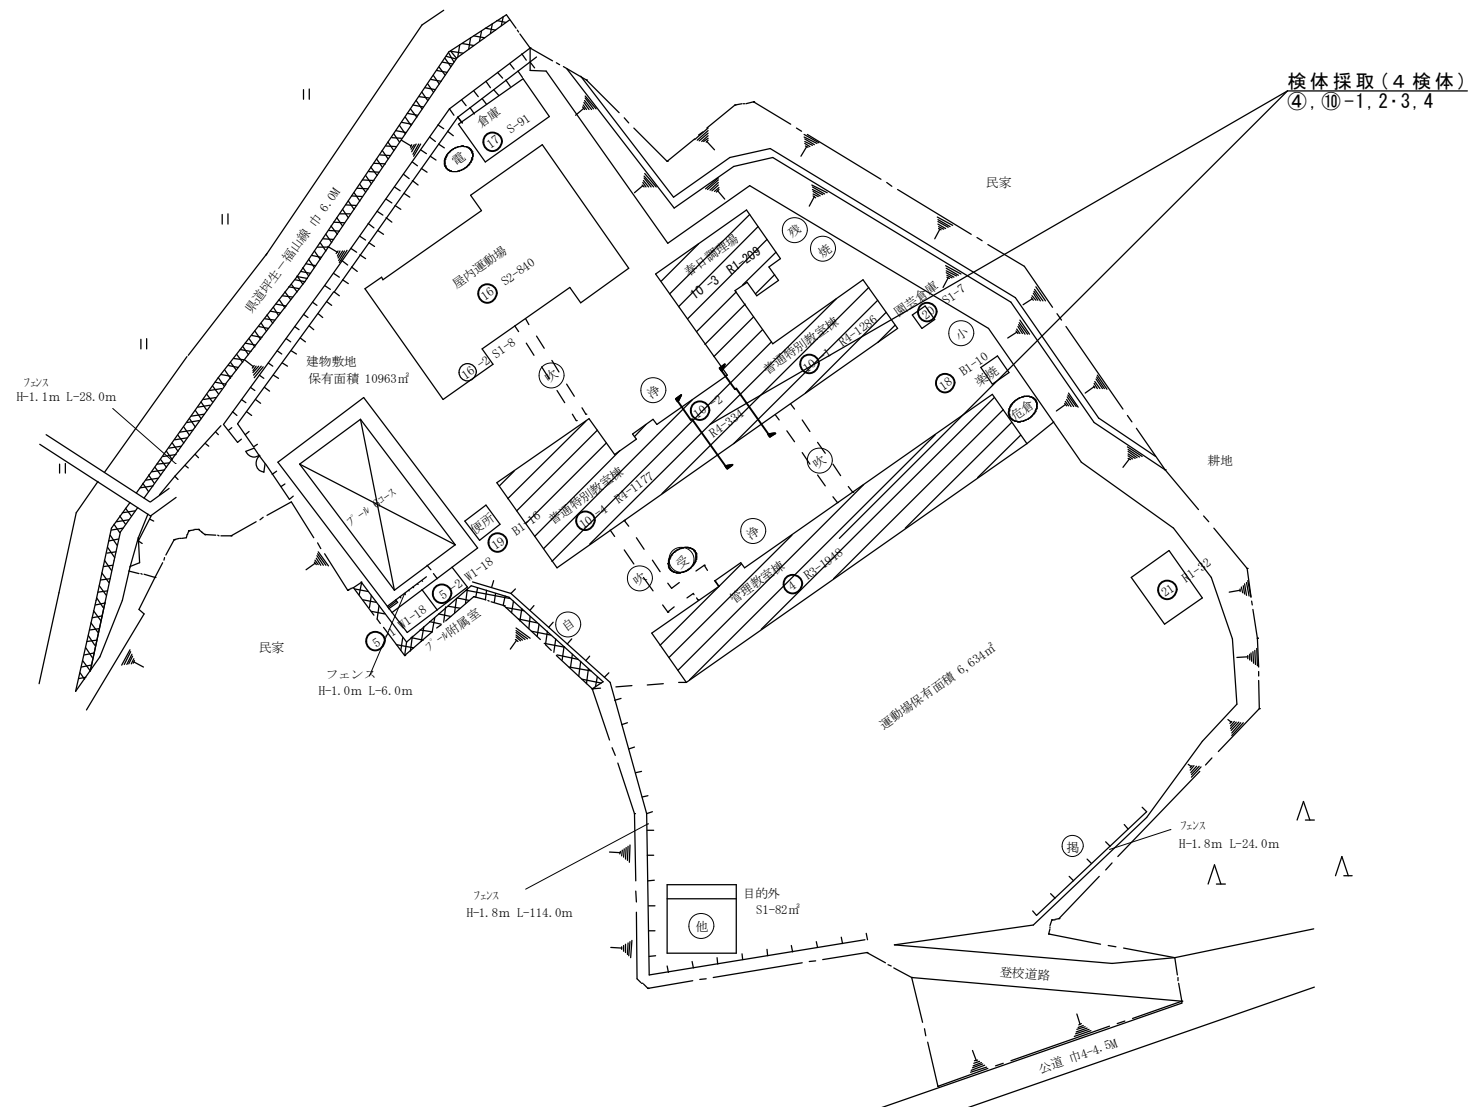

(令和6年度)


施設の配置図	縮尺	1/1000 10 20 30 40 m	学校名	ほんごう 本郷小学校	調査番号	(都道府県)	(市町村)	(学 校)	整理番号	483
						3 4	2 0 7	6 7 9		

凡 例
建 物

- 未 未とりこわし建物
- 危 危険建物
- 借 借用建物
- 一時 一時使用建物
- 屋外 屋外教育環境整備事業によるもの

建物以外の工作物

- 自 自転車置場
- 倉 倉庫
- 吹 吹き抜けの渡廊下
- 受 受水槽
- 浄 浄化槽
- 危倉 危険物倉庫
- 焼 焼却炉
- 電 受電設備
- 残 残菜庫
- 飼 飼育小屋
- 園 園芸倉庫
- 他 校庭開放施設
- 簡 簡易な小規模構造物

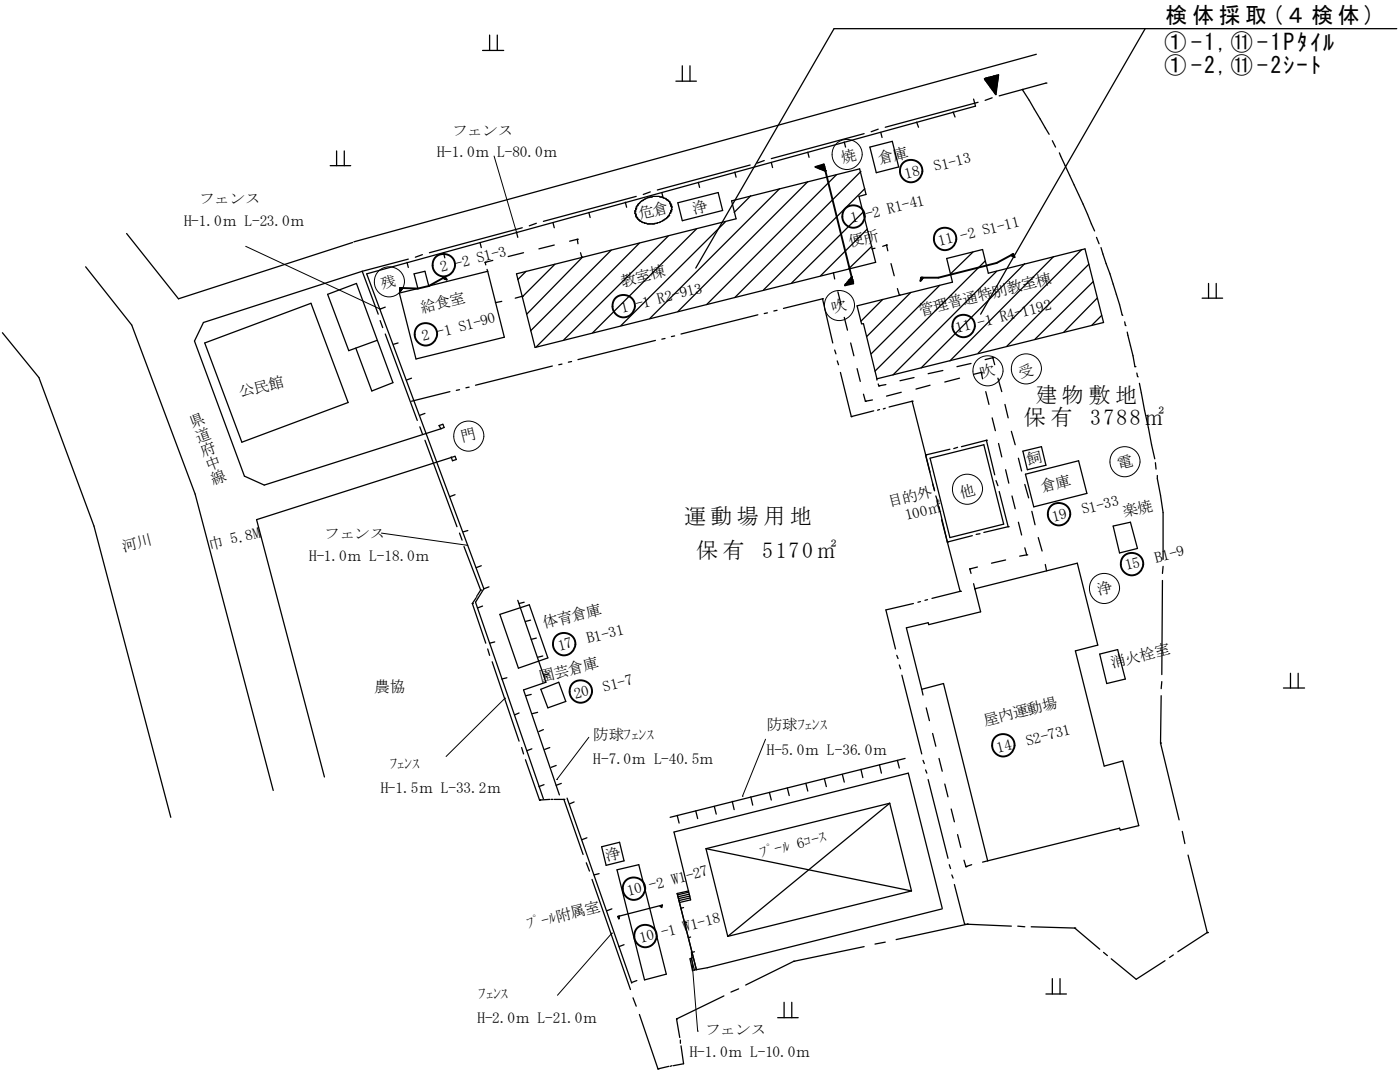

検体採取(4検体)
①-1, ⑪-1P
①-2, ⑪-2シート

(令和6年度)

施設の配置図	縮尺	1/1000 10 20 30 40 m	学校名	まつなが 松永小学校	調査番号	(都道府県)	(市町村)	(学 校)	整理番号	486
						34	207	682		

凡 例
建 物

- 未 未とりこわし建物
- 危 危険建物
- 借 借用建物
- 一時 一時使用建物
- 屋外 屋外教育環境整備事業によるもの

建物以外の工作物

- 自 自転車置場
- 倉 倉庫
- 吹 吹き抜けの渡廊下
- 受 受水槽
- 浄 浄化槽
- 危倉 危険物倉庫
- 焼 焼却炉
- 電 受電設備
- 残 残菜庫
- 飼 飼育小屋
- 園 園芸倉庫
- 他 校庭開放施設
- 簡 簡易な小規模構造物



検体採取(4検体)
⑭-1, 2, ⑮-1, 2


道路用地として
広島県へ提供
10.17㎡

6.0m

土止めﾌﾞﾛｯｸ H-0.8 L-8.0

進入路 115㎡

防球ﾌｪﾝｽ H-7.0 L-83.5

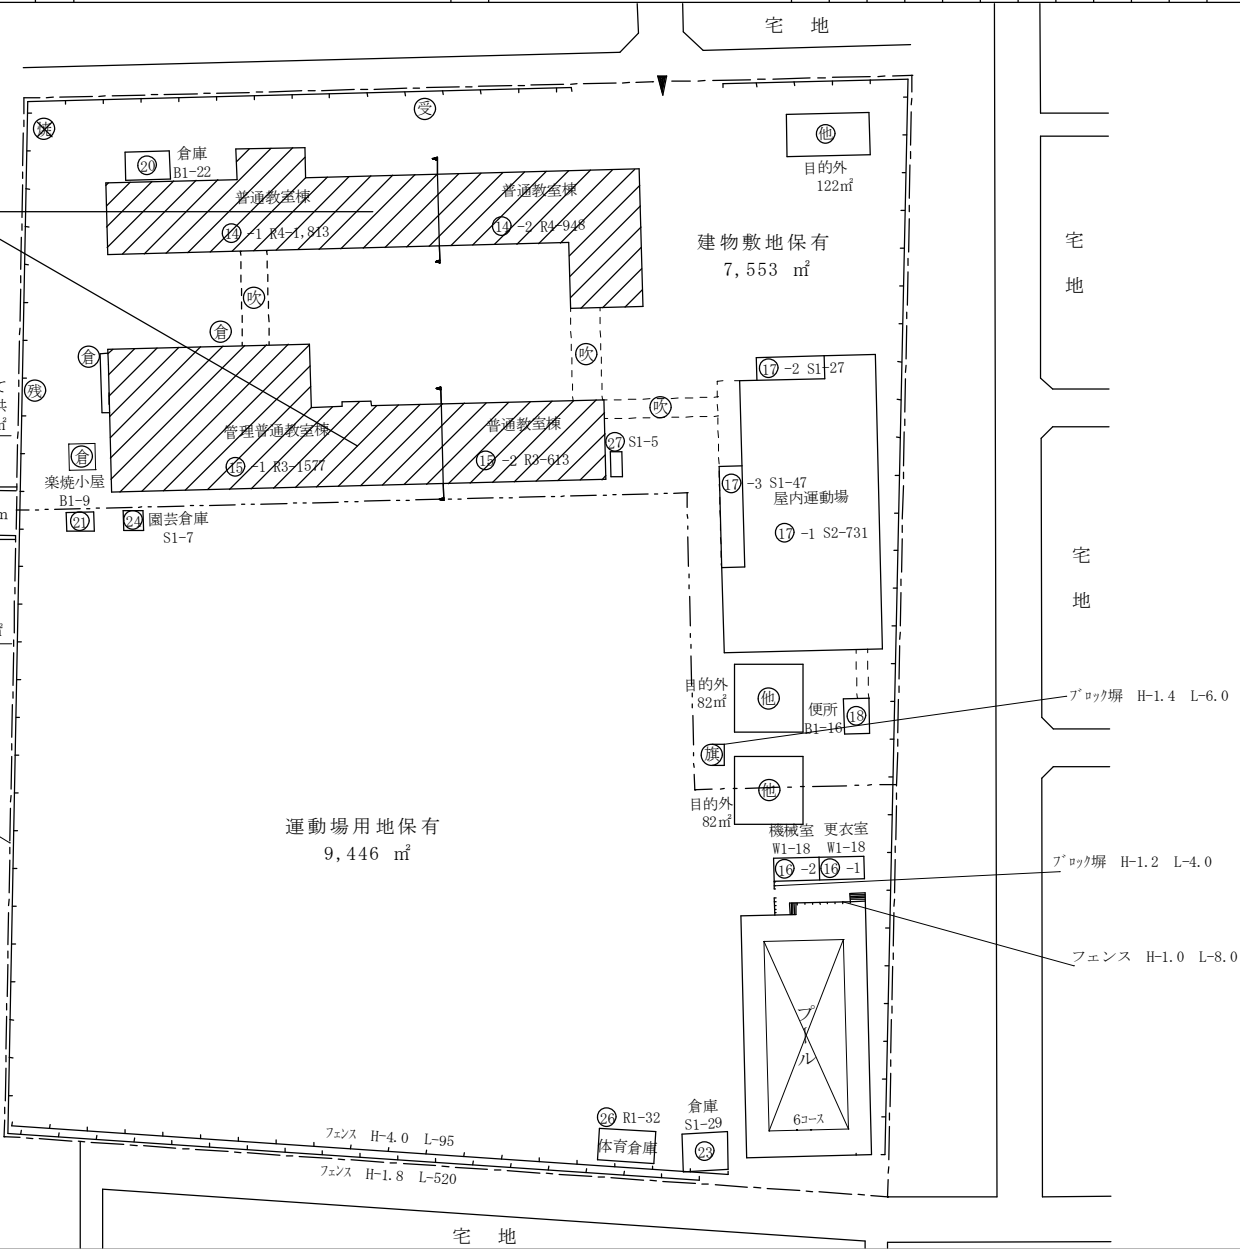

凡 例

建 物

- ⑤ 未とりこわし建物
- ⑥ 危険建物
- ⑦ 借用建物
- ⑧ 一時使用建物
- ⑨ 屋外教育環境整備事業によるもの

建物以外の工作物

- 自 自転車置場
- 倉 倉庫
- 吹 吹き抜けの渡廊下
- 受 受水槽
- 浄 浄化槽
- 危倉 危険物倉庫
- 焼 焼却炉
- 電 受電設備
- 残 残菜庫
- 飼 飼育小屋
- 園 園芸倉庫
- 他 校庭開放施設
- 簡 簡易な小規模構造物

方位
NORTH



(北に矢印を付す)

施設の配置図

縮尺

1/1200

10	20	30	40	50
----	----	----	----	----

学校名	
-----	--

あさひがおか

旭丘小学校

調査番号	
------	--

(都道府県)

3	4
---	---

(市町村)

207

(学 校)

6 8 9

整理番号

493

検体採取(4検体)

① -1, 2, 3, ②

团 地

团 地

運動場用地保有
9,030 m²

建物敷地保有
14,914 m²

地

文 部 科 学 省

5 mm方眼

(令和5年度)


施設の配置図	縮尺	1/1200 10 20 30 40 50 m	学校名	さくらがおか 桜丘小学校	調査番号	(都道府県)	(市町村)	(学 校)	整理番号	494
						34	207	690		

凡 例
建 物

- 未 未とりこわし建物
- 危 危険建物
- 借 借用建物
- 一時 一時使用建物
- 屋外 屋外教育環境整備事業によるもの

建物以外の工作物

- 自 自転車置場
- 倉 倉庫
- 吹 吹き抜けの渡廊下
- 受 受水槽
- 浄 浄化槽
- 危倉 危険物倉庫
- 焼 焼却炉
- 電 受電設備
- 残 残菜庫
- 飼 飼育小屋
- 園 園芸倉庫
- 他 校庭開放施設
- 簡 簡易な小規模構造物

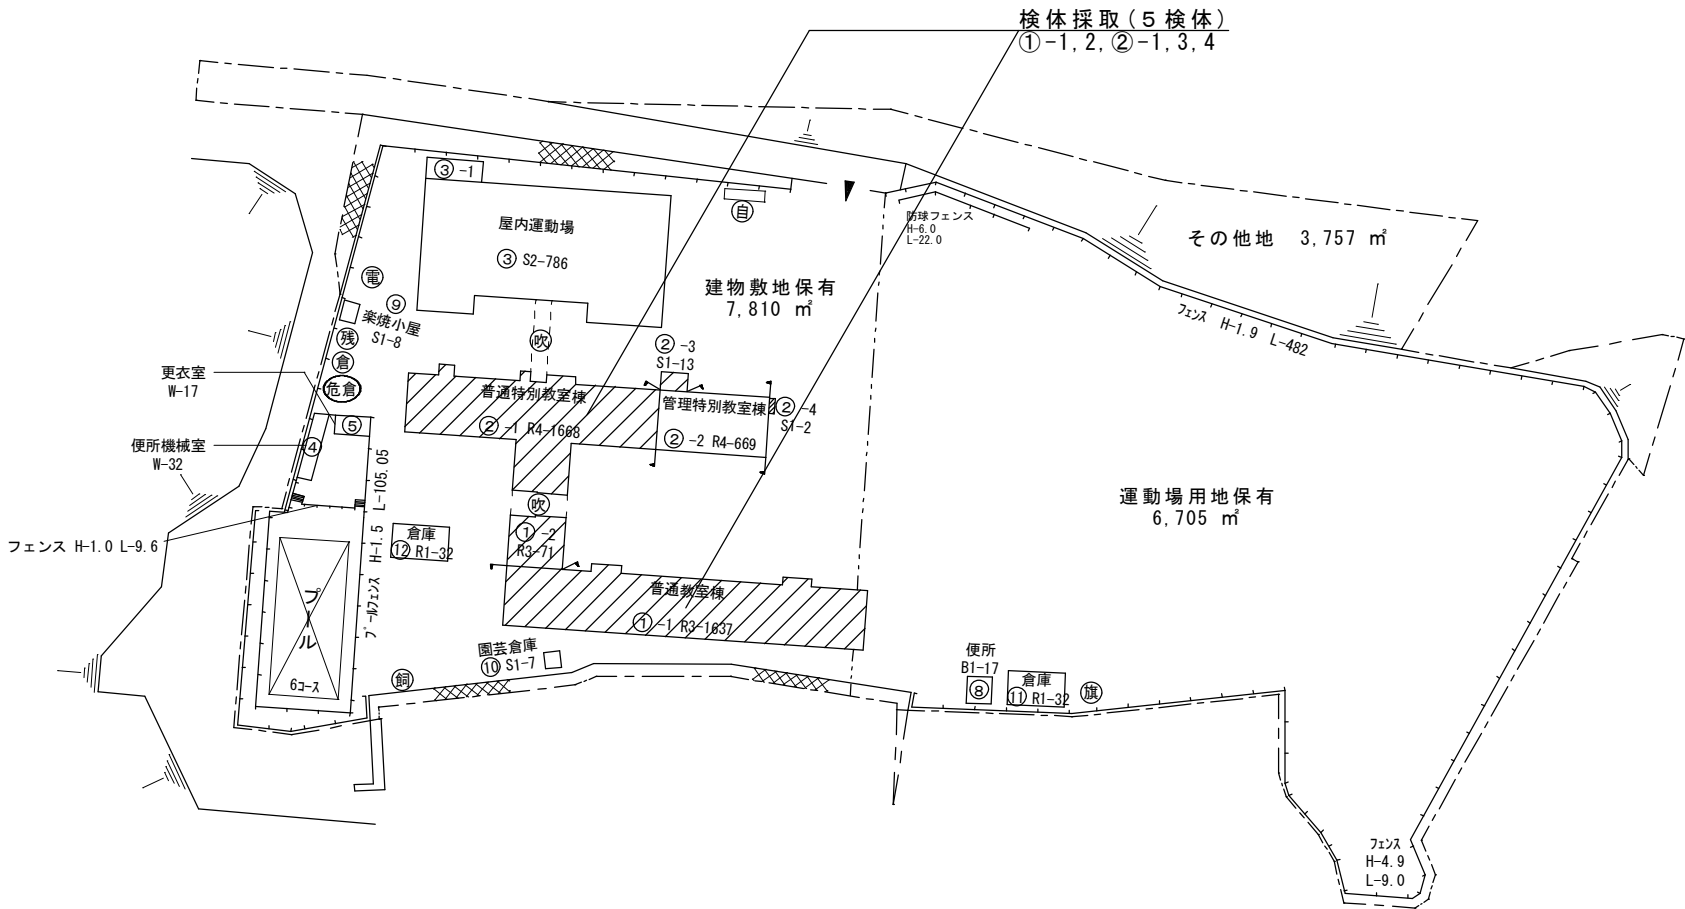

(北に矢印を付す)

(令和5年度)

施設の配置図	縮尺	1/1200 10 20 30 40 50 m	学校名	ひさまつだい 久松台小学校	調査番号	(都道府県)	(市町村)	(学 校)	整理番号	502
						3 4	2 0 7	6 9 7		


凡 例

建 物

- 未 未とりこわし建物
- 危 危険建物
- 借 借用建物
- 一時 一時使用建物
- 屋外 屋外教育環境整備事業によるもの

建物以外の工作物

- 自 自転車置場
- 倉 倉庫
- 吹 吹き抜けの渡廊下
- 受 受水槽
- 浄 浄化槽
- 危倉 危険物倉庫
- 焼 焼却炉
- 変電 変電設備
- 残 残菜庫
- 飼 飼育小屋
- 園 園芸倉庫
- 他 校庭開放施設
- 簡 簡易な小規模構造物

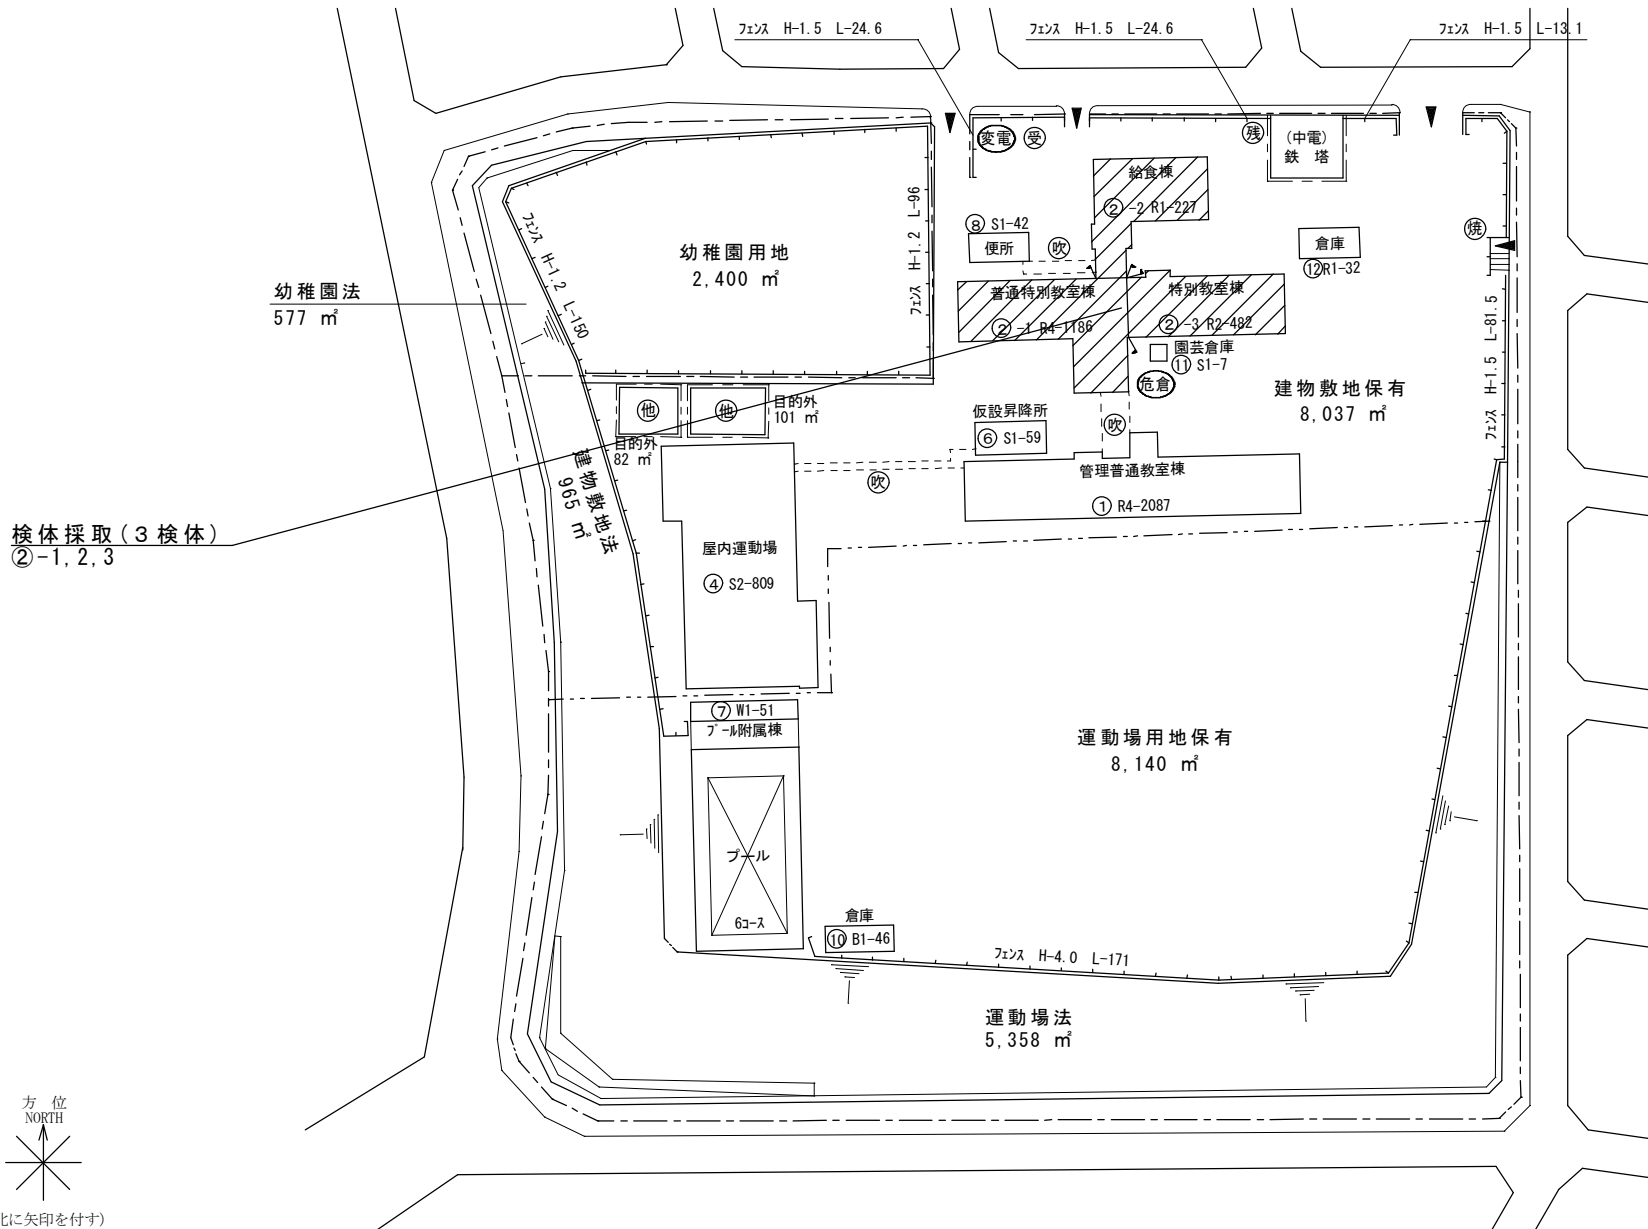

(令和5年度)


施設の配置図	縮尺	1/1200 10 20 30 40 50 m	学校名	かわぐちひがし 川口東小学校	調査番号	(都道府県)	(市町村)	(学 校)	整理番号	458
						3 4	2 0 7	7 0 0		

凡 例
建 物

- 未 未とりこわし建物
- 危 危険建物
- 借 借用建物
- 一時 一時使用建物
- 屋外 屋外教育環境整備事業によるもの

建物以外の工作物

- 自 自転車置場
- 倉 倉庫
- 吹 吹き抜けの渡廊下
- 受 受水槽
- 浄 浄化槽
- 危倉 危険物倉庫
- 焼 焼却炉
- 電 受電設備
- 残 残菜庫
- 飼 飼育小屋
- 園 園芸倉庫
- 他 校庭開放施設
- 簡 簡易な小規模構造物

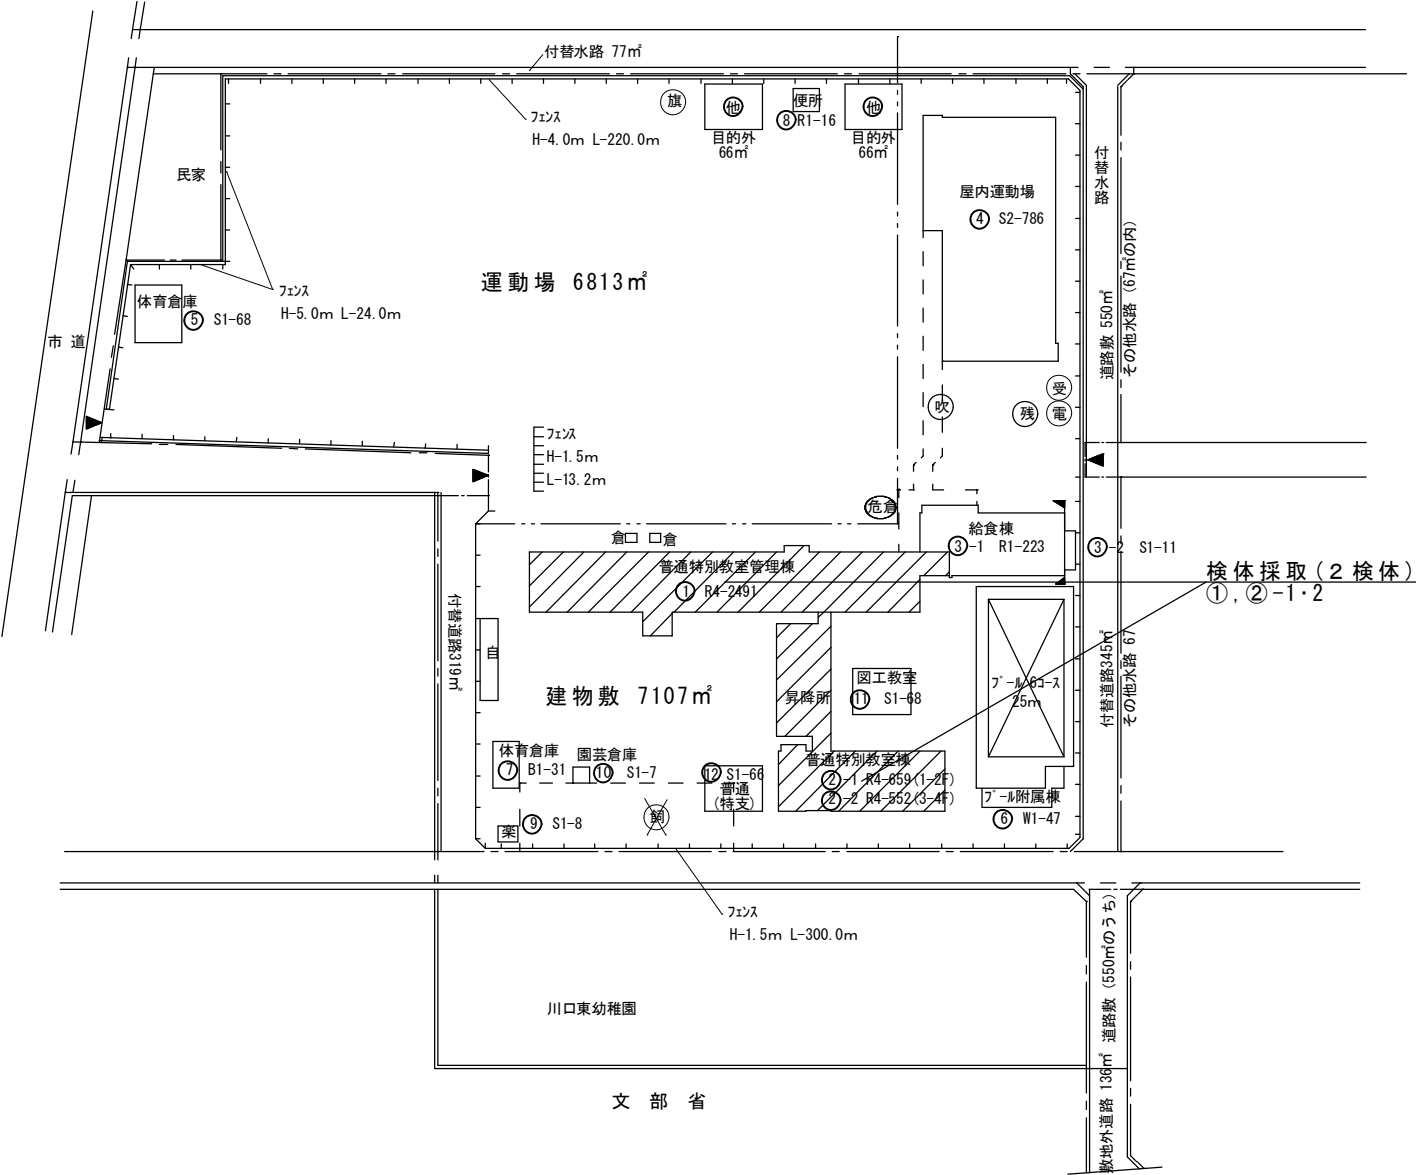

(令和6年度)

施設の配置図	縮尺	1/1500 10 20 30 40 50m	学校名	いほうがおか 遺芳丘小学校	調査番号	(都道府県)	(市町村)	(学 校)	整理番号	1303
						34	207	704		

凡 例
建 物

- 未 未とりこわし建物
- 危 危険建物
- 借 借用建物
- 一時 一時使用建物
- 屋外 屋外教育環境整備事業によるもの

建物以外の工作物

- 自 自転車置場
- 倉 倉庫
- 吹 吹き抜けの渡廊下
- 受 受水槽
- 浄 浄化槽
- 危倉 危険物倉庫
- 焼 焼却炉
- 電 受電設備
- 残 残菜庫
- 飼 飼育小屋
- 園 園芸倉庫
- 他 校庭開放施設
- 簡 簡易な小規模構造物

