

当初設計

2024年度

津之郷11号線・ゼロ市債

福山市 津之郷 町 地内

道路修繕工事 実施設計書

工 事 概 要	当初設計		
	工事延長	L=15. 0m	
	道路幅員	W=4. 2m	
	擁壁工	L=15. 0m (V=5m3)	
	舗装工	A=12m2	

特記仕様書

第1章 総則

第1節 適用

- ・本特記仕様書は、道路修繕工事（津之郷11号線・ゼロ市債）に適用する。
- ・本特記仕様書に記載のない事項については、次によるものとする。
- ・令和6年8月 広島県 土木工事共通仕様書、「設計図書（別冊図面、仕様書）」、「福山市建設工事執行規則」、「福山市工事検査技術基準」
- ・その他関連規格類
- ・小黑板情報電子化を実施しない工事写真について、監督員の承諾を得る必要はないものとする。

第2節 工程表の提出について

- ・契約締結後14日以内に設計図書に基づいて、工程表を作成し、発注者に提出すること。工期の変更契約についても同様とする。

第3節 地元への周知

- ・受注者は、監督員と協議し、地先住民、町内会長、土木常設員に工事着手及び工事完了の報告を行うこと。また、工事着手に先立ち地先住民及び貸借人には具体的な施工内容、方法、時期等の説明を行い、承諾を得ること。
- ・受注者は、工事着手の際に、あらかじめ沿線地権者に施工内容等についての説明を行い、承諾を得ること。

第4節 工事に着手すべき期日について

- ・受注者は、工事開始日以降30日以内に工事着手しなければならない。

第5節 法定外労災保険の付保について

- ・本工事は、法定外の労災保険契約の保険料を見込んでいる。

第2章 材料

第1節 コンクリートの配合指定

- ・鉄筋コンクリート（呼び強度21及び24）の水セメント比については55%以下、無筋構造物のコンクリート（呼び強度18）の水セメント比については60%以下とすること。

第3章 施工条件

第1節 検査期間

- ・本工事の工期は、工事検査期間として、14日間を見込んでいる。

第2節 交通誘導警備員

- 1 片側交互通行及び通行止め等の交通制限を行う場合は、関係官公署の許可条件を遵守し、関係機関との協議を十分に行うこと。また、地域の地元関係者等周辺を利用する市民への周知徹底を図り、安全かつ円滑な交通を確保して事故発生の無いように努めること。
- 2 作業現場、作業用地内の整理整頓に留意して必要な安全施設の設置等を行い、関係者以外の立入りを禁止して危険防止に努めること。
- 3 本工事における交通誘導員は、交通誘導警備員Bを見込んでいる。尚、交通誘導警備員の実施伝票は原本を提出すること。
- 4 本工事において交通誘導警備員の積上げ人数は、交通誘導警備員の対象となる施工量に対し作業日当たり標準作業量から必要な人数を見込んでいる。したがって、正当な理由がある場合を除き、施工実績等による交通誘導員の積上げ人数の増員に対する変更は行わない。
- 5 受注者は、工事着手に先立ち、交通誘導警備員の配置計画（配置日数及び配置場所）を作成し、監督員と協議すること。

第3節 建設発生土（搬出）（建設発生土リサイクルプラント、建設発生土受入地又は建設発生土受入地（一時たい積））

- ・当該工事により発生する建設発生土は、公の関与する埋立地、建設発生土処分先一覧表に掲載されている建設発生土リサイクルプラント、建設発生土受入地又は建設発生土受入地（一時たい積）のいずれかに搬出するものとする。また、搬出先として、運搬費と受入費（平日の受入費用）の合計が最も経済的になる建設発生土リサイクルプラント、建設発生土受入地又は建設発生土受入地（一時たい積）を見込んでいる。したがって、正当な理由がある場合を除き残土処分に要する費用（単価）は変更しない。なお、工事発注後に明らかになったやむを得ない事情により、建設発生土処分先一覧表に掲載されている建設発生土リサイクルプラント、建設発生土受入地又は建設発生土受入地（一時たい積）への搬出が困難となった場合は、監督員と受注者が協議するものとする。
- ・搬出先においては、処分状況が確認できるよう、写真撮影を行うとともに、数量等が確認できるように計量伝票等を監督員に提出すること。
- ・実施伝票は原本を提出すること。

第4節 特定建設資材廃棄物（アスファルト塊、コンクリート塊等）

- ・建設リサイクル法対象工事（請負代金額500万円以上）の場合、「建設工事に係る資材の再資源化等に関する法律」を遵守し適正に処理すること。また、法第12条第2項に基づき、法第10条第1号から第5号までに掲げる事項について下請負人に告知する場合は、告知書の写しを監督員に提出すること。
- ・特定建設資材廃棄物は、「廃棄物の処理及び清掃に関する法律」（以下「廃棄物処理法」という）を遵守し、適正に処理しなければならない。
- ・特定建設資材廃棄物は、広島県（環境局）及び保健所設置政令市（広島市、呉市、福山市）が、廃棄物処理法に基づき許可した適正な施設へ搬出し再資源化しなければならない。
- ・再資源化に要する費用（運搬費を含む処分費）は、広島県（環境局）及び保健所設置政令市（広島市、呉市、福山市）が廃棄物処理法に基づき許可した適正な施設のうち受入条件が合うものの中から、運搬費と受入費の合計が最も経済的になるものを見込んでいる。従って、正当な理由がある場合を除き再資源化に要する費用（単価）は変更しない。なお、工事発注後に明らかになったやむを得ない事情により、施設への受入が困難な場合は監督員と受注者が協議するものとする。
- ・搬出先においては、処分状況が確認できるよう、写真撮影を行うとともに、数量等が確認できるように計量伝票等を監督員に提出すること。

第4章 その他

第1節 その他項目

- ・本特記仕様書及び設計図書に明示していない事項または、その内容に疑義が生じた場合は、監督員の指示を受けること。

第2節 現場標示板等について

- 「第20 回世界パラ会議福山大会2025」の周知と機運醸成を図るため、現場標示板等へ大会ロゴの標示について、ご協力をお願いします。
- ・使用するロゴは「第20 回世界パラ会議福山大会2025ロゴ利用規程」に沿ったものとする。
 - ・「第20 回世界パラ会議福山大会2025ロゴ利用規程」に定められた「大会ロゴ利用許諾申請書」の提出は不要とする。
 - ・使用する大会ロゴは「大会ロゴデザインガイド」にて配色等が定められているので留意すること。
 - ・大会ロゴの標示については任意事項とし、標示に必要な経費は工事費に計上しない。
 - ・ロゴ標示期限は2026年（令和8 年）3月31日とする。
（デザインデータについては福山市建設管理部技術検査課へお問い合わせください。）

第3節 ゼロ市債工事について（本工事における請負代金の支払いについて）

- ・本工事はゼロ市債工事であり、各会計年度における請負代金の支払い限度額は次のとおりとする。
2024年度（令和6年度） 金0円
2025年度（令和7年度） 全額
前金払については請負代金額の10分の4以内の金額を2025年度（令和7年度）に支払うものとする。
- 発注者は、予算上の都合その他の必要があるときは、上記の支払い限度額を変更することができる。

総括情報表

頁0 -0001

変更回数 適用単価地区 単価適用日	0 70 福山市 00-07.01.01(0)		凡例 Co …コンクリート As …アスファルト DT …ダンプトラック BH …バックホウ CC …クローラクレーン TC …トラッククレーン RTC…ラフテレーンクレーン
諸経費体系	1 公共(一般)		
	当世代	前世代	
工種 施工地域・工事場所区分 復興補正区分 週休補正区分 現場事務所等の貸与区分 I C T補正区分 冬期補正係数 緊急工事区分 前払金支出割合区分 契約保証区分	04 道路改良工事 04 一般交通影響有り(2) 00 補正なし 00 補正なし 00 補正なし 00 補正なし 00 補正なし 00 補正なし 00 通常工事 0 % 00 補正無し 03 補正しない		
建設技能労働者や交通誘導員等の現場労働者にかかる経費として、労務費のほか各種経費（法定福利費の事業者負担額，労務管理費，安全訓練等に要する費用等）が必要であり，本積算ではこれらを現場管理費等の一部として率計上している。			

本工事費 内訳表

頁0 -0002

費目・工種・施工名称など	数量	単位	単価	金額	備考
本工事費					X1000
道路改良					Y1E01 レベル1
擁壁工	1	式			Y1E0106 レベル2
作業土工	1	式			Y1E010601 レベル3
床掘り 【土質】	1	式			Y1E01060102 レベル4
床掘り 土砂 上記以外(小規模)		m3			SPK24040015 00
	10	m3			単第0 -0001 表
埋戻し 【土質区分,土質】		m3			Y1E01060103 レベル4
埋戻し 土砂 上記以外(小規模)		m3			SPK24040020 00
	9	m3			単第0 -0002 表
再生クラッシャラン 40～0mm、小型車割増		m3			TTPC00008 00
	10	m3			

本工事費 内訳表

頁0 -0003

費目・工種・施工名称など	数量	単位	単価	金額	備考
残土処理工					Y1E010110 レベル3
	1	式			
土砂等運搬 【土質】		m3			Y1E01011002レベル4
土砂等運搬 小規模 土砂(岩塊・玉石混り土含む) D1D区間有り 距離4.5km以下(3.5km超)	10	m3			SPK24040002 00 単第0 -0003 表
残土等処分		m3			Y1E01011003レベル4
【直接工事費に含まれる処分費等】 「処分費等」の取扱いによる					#0041
残土受入費 岩塊	10	m3			F0000000001 00
場所打擁壁工(構造物単位)					Y1E010605 レベル3
	1	式			
小型擁壁 【高さ,本体Co規格,施工歩掛項目】		m3			Y1E01060501レベル4
小型擁壁 擁壁平均高さ0.8m以上1.0m以下 18-8-40BB 基礎碎石無し	5	m3			SPK24040069 00 単第0 -0004 表

本工事費 内訳表

頁0 -0004

費目・工種・施工名称など	数量	単位	単価	金額	備考
コンクリート 無筋・鉄筋構造物 18-8-25(20)BB 人力打設	1	m3			SPK24040153 00 単第0 -0005 表
型枠 一般型枠 均しコンクリート	2	m2			SPK24040155 00 単第0 -0006 表
排水構造物工	1	式			Y1E0109 レベル2
場所打水路工	1	式			Y1E010907 レベル3
現場打水路 【内幅,内高,Co規格】		m			Y1E01090701レベル4
コンクリート 無筋・鉄筋構造物 18-8-25(20)BB 人力打設	0.7	m3			SPK24040153 00 単第0 -0005 表
舗装工	1	式			Y1E0204 レベル2
アスファルト舗装工	1	式			Y1E020404 レベル3
表層(車道・路肩部) 【材料種類,材料規格,舗装厚,平均幅員】		m2			Y1E02040409レベル4

本工事費 内訳表

頁0 -0005

費目・工種・施工名称など	数量	単位	単価	金額	備考
表層(車道・路肩部) 平均幅員1.4m未満(1層平均50mm以下) 1層当り平均仕上厚50mm	12	m2			SPK24040241 00 単第0 -0007 表
構造物撤去工	1	式			Y1E0112 レベル2
構造物取壊し工	1	式			Y1E011206 レベル3
コンクリート構造物取壊し 【構造物区分,工法区分】		m3			Y1E01120601 レベル4
構造物とりこわし工(無筋構造物) 人力施工	0.8	m3			SDT00031 00 単第0 -0008 表
舗装版切断 【舗装版種別,舗装版の全体厚】		m			Y1E01120602 レベル4
舗装版切断 アスファルト舗装版 アスファルト舗装版厚15cm以下	16	m			SPK24040306 00 単第0 -0009 表
舗装版破碎 【舗装版種別,舗装版厚】		m2			Y1E01120603 レベル4
舗装版破碎積込(小規模土工)	8	m2			SPK24040018 00 単第0 -0010 表

本工事費 内訳表

頁0 -0006

費目・工種・施工名称など	数量	単位	単価	金額	備考
運搬処理工					Y1E011216 レベル3
殻運搬 【殻種別】	1	式			Y1E01121601 レベル4
殻運搬 Co(無筋)構造物とりこわし DID区間無し 運搬距離18.5km以下(14.4km超)	0.8	m3			SPK24040151 00 単第0 -0011 表
殻運搬 舗装版破碎 DID区間無し 運搬距離5.5km以下(4.5km超)	0.4	m3			SPK24040151 00 単第0 -0012 表
殻処分 【殻種別】		m3			Y1E01121602 レベル4
【直接工事費に含まれる処分費等】 「処分費等」の取扱いによる					#0041
コンクリート塊受入費 再生工場搬入	2	t			T9005 00
アスファルト殻受入費 再生工場搬入	0.9	t			T9006 00
仮設工	1	式			Y1E0115 レベル2

本工事費 内訳表

頁0 -0007


費目・工種・施工名称など	数量	単位	単価	金額	備考
交通管理工					Y1E011521 レベル3
	1	式			
交通誘導警備員					Y1E01152101レベル4
		人			
交通誘導警備員B					R0369 00
	8	人			
* * 直接工事費 * *					
#0020計=支給品等(材料),無償貸付					
共通仮設費率分					Z0019
計算情報..... 対象額..... 率.....					
* * 共通仮設費計 * *					
* * 純工事費 * *					
現場管理費					
計算情報..... 対象額..... 率.....					

本工事費 内訳表

頁0 -0008

費目・工種・施工名称など	数量	単位	単価	金額	備考
* * 工事原価 * *					
一般管理費率分 計算情報..... 対象額..... 率.....					前払補正率...
一般管理費計					
* * 工事価格 * *					
* * 消費税相当額 * * 計算情報..... 対象額..... 率.....					
* * 工事費計 * *					


図面番号	1 / 2	縮 尺	S=1:10,000	
工 種	道路修繕工事			
種 別	位置図		番号	
路 線 名	津之郷 1 1 号線・ゼロ市債			
工事箇所	福山市津之郷町地内			
福 山 市				

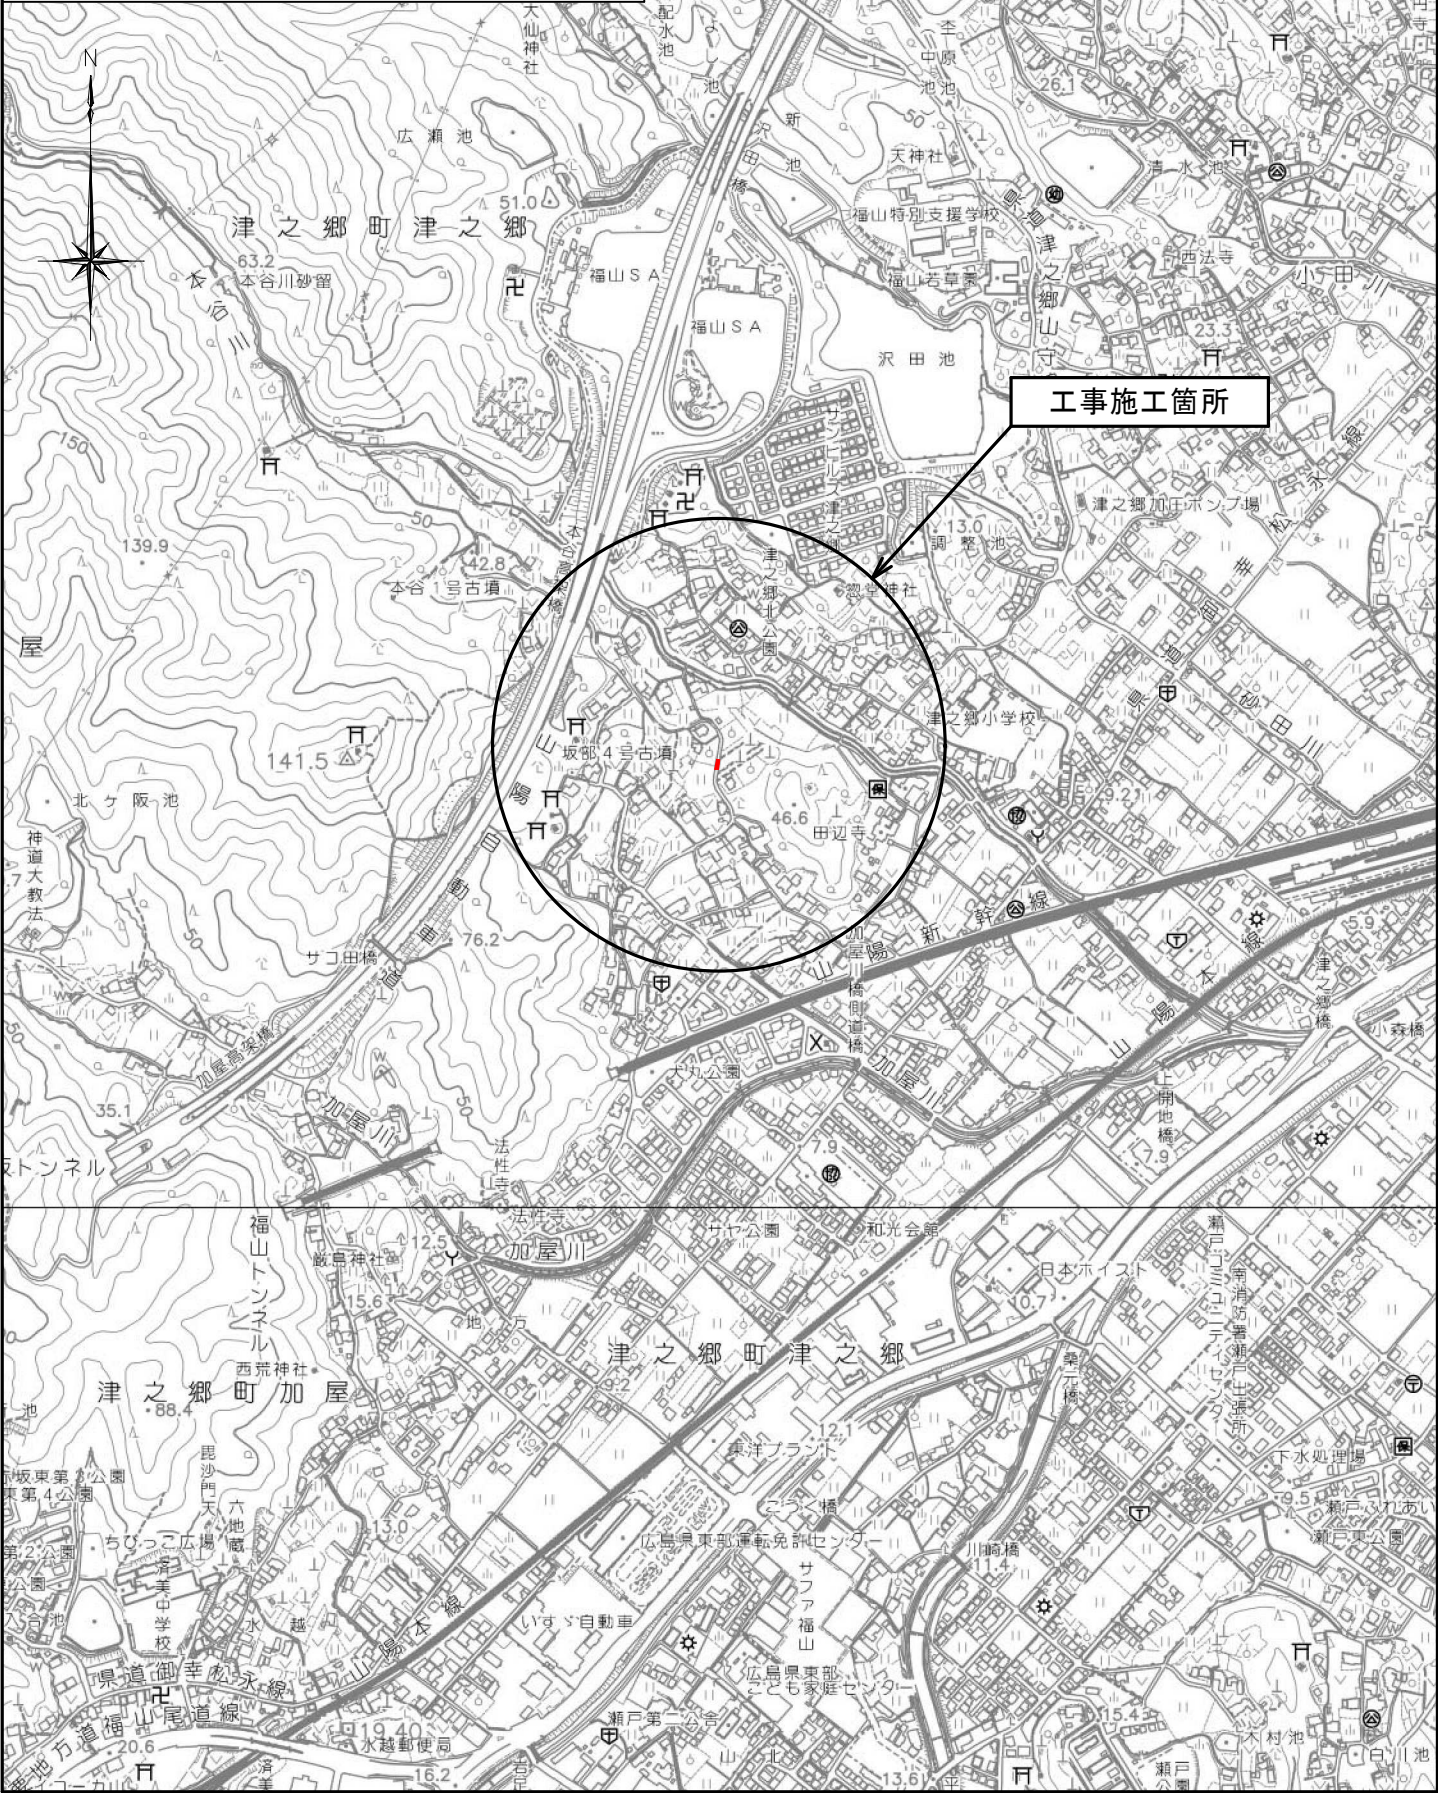


図面番号	2 / 2	縮	尺	図	示
工 種	道路修繕工事				
種 別	各種図面	番号			
路 線 名	津之郷 1 1 号線・ゼロ市債				
工事箇所	福山市津之郷町地内				
福 山 市					

図面サイズ A3


平 面 図 S=1/1000

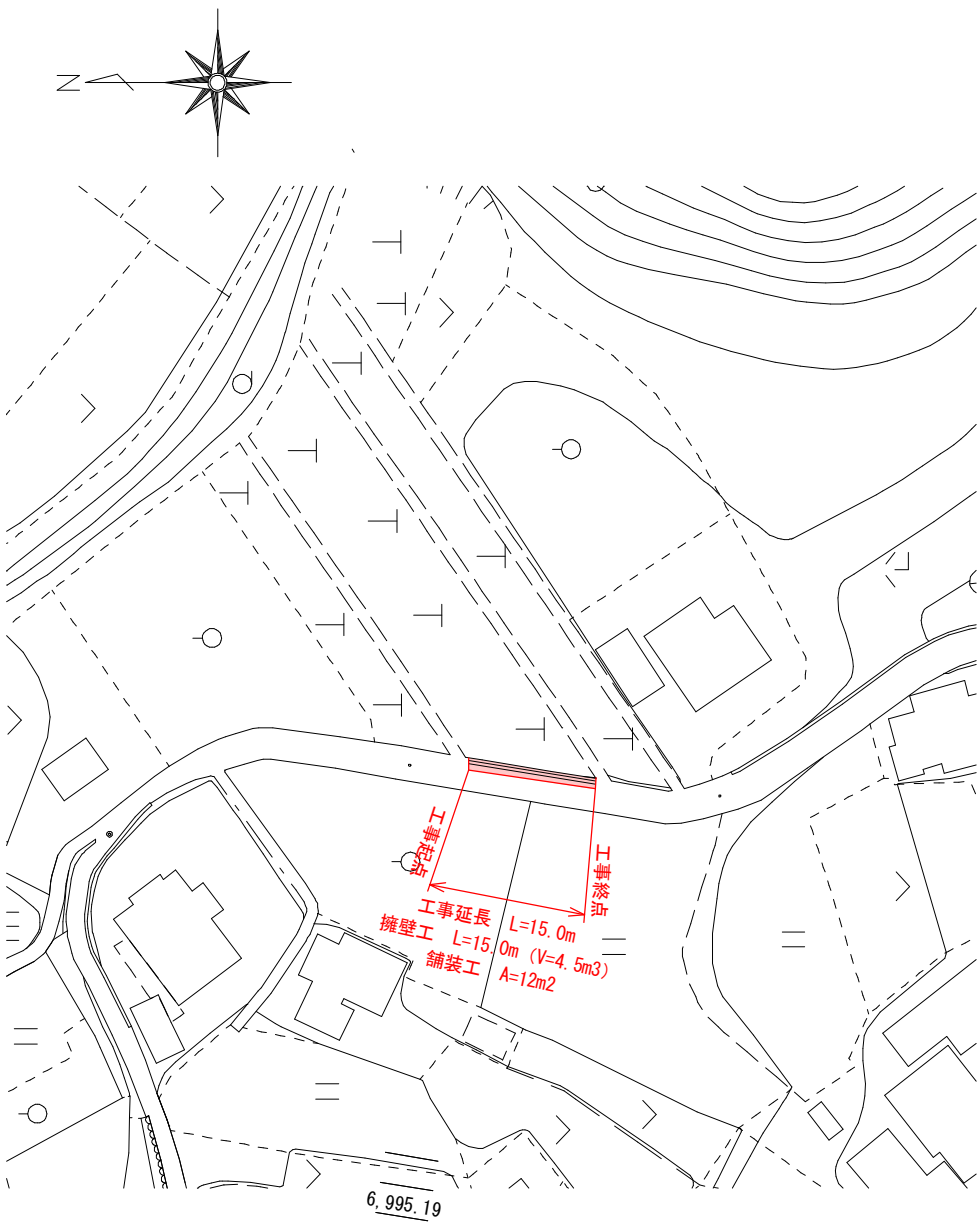

標準横断面図 S=1/50

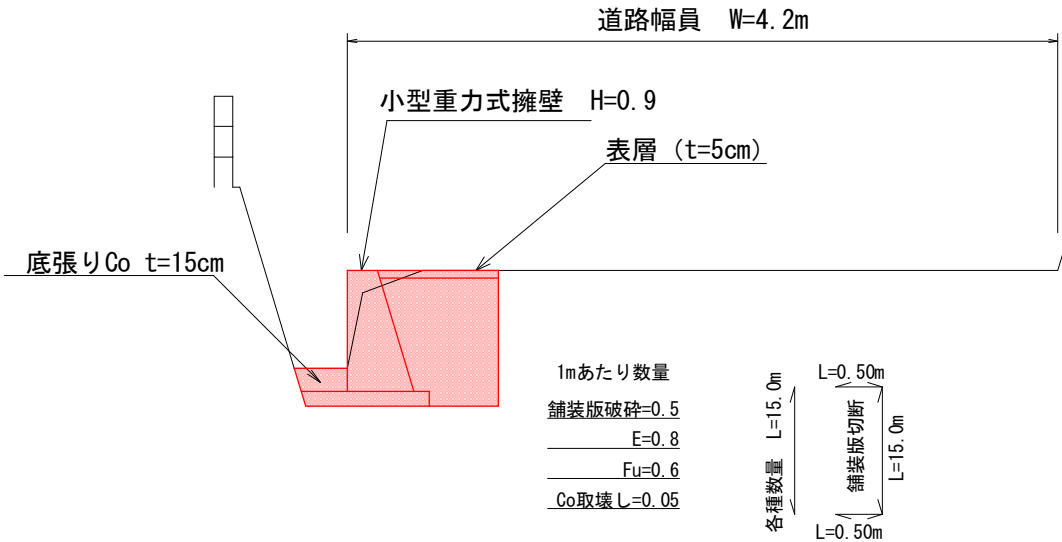

構造図 S=1/20

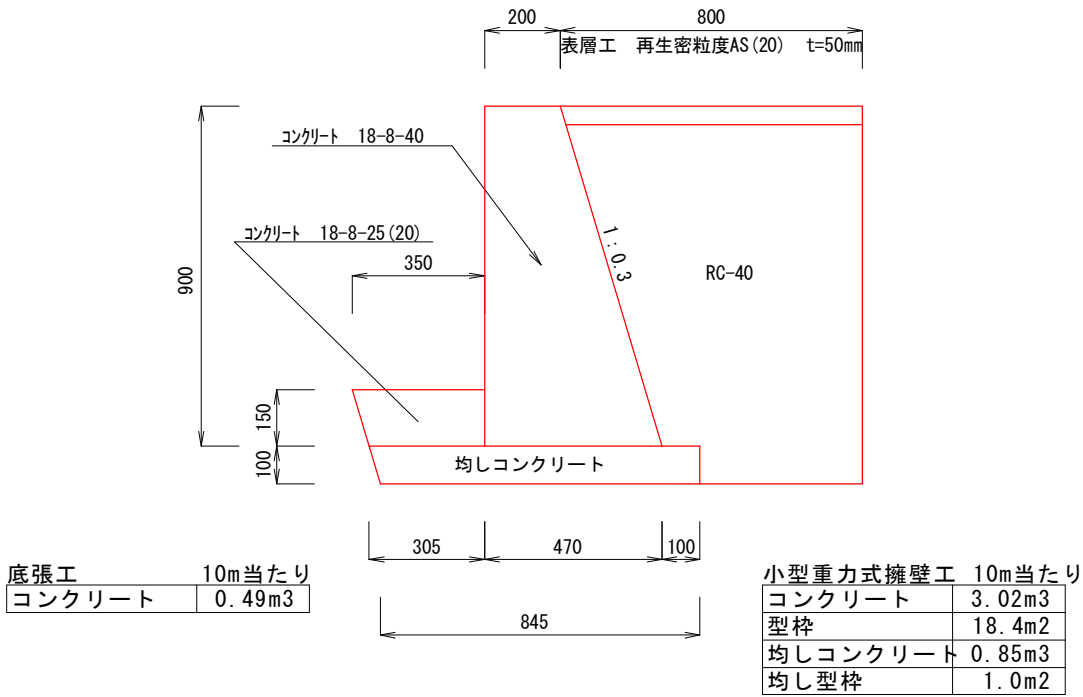

参 考 图 书

施工単価表

床掘り
土砂 上記以外(小規模)
機械構成比: 19.87% 労務構成比: 72.99% 材料構成比: 7.14% 市場単価構成比: 0.00% 単第0 -0001 表

1
標準単価: m3 当り
2,170.70000

代表機労材規格(積算地区)	構成比	単価(積算地区)	代表機労材規格(東京地区)	単価(東京地区)	備考
バックハウ(クローラ型) 後方超小旋回型・排2 山積0.28/平積0.2m3	19.87%		バックハウ(クローラ型) 後方超小旋回型・排2 山積0.28/平積0.2m3		MTPC00083 MTPT00083
運転手(特殊)	39.96%		運転手(特殊)		RTPC00006 RTPT00006
普通作業員	33.03%		普通作業員		RTPC00002 RTPT00002
軽油 パトロール給油,2~4KL積載車給油	7.14%		軽油パトロール給油		TTPC00013 TTPT00013
積算単価			積算単価		EP001
A=1 土砂 E=1 -(全ての費用)			B=5 上記以外(小規模)		

施工単価表

埋戻し
土砂

SPK24040020
上記以外(小規模)

単第0 -0002 表

1
標準単価:

m3 当り
3,871.10000

機械構成比: 9.48%

労務構成比: 86.47%

材料構成比: 4.05%

市場単価構成比: 0.00%

代表機労材規格(積算地区)	構成比	単価(積算地区)	代表機労材規格(東京地区)	単価(東京地区)	備考
バックホウ(クローラ型) 後方超小旋回型・排2 山積0.28/平積0.2m3	8.90%		バックホウ(クローラ型) 後方超小旋回型・排2 山積0.28/平積0.2m3		MTPC00083 MTPT00083
タンパ及びランマ ランマ 質量60～80kg	0.58%		タンパ及びランマ タンパ及びランマ 質量60～80kg		MTPC00048 MTPT00048
普通作業員	49.42%		普通作業員		RTPC00002 RTPT00002
特殊作業員	19.17%		特殊作業員		RTPC00001 RTPT00001
運転手(特殊)	17.88%		運転手(特殊)		RTPC00006 RTPT00006
軽油 パトロール給油,2～4KL積載車給油	3.20%		軽油パトロール給油		TTPC00013 TTPT00013
ガソリン,レギュラー スタンド渡し,スタンド給油	0.85%		ガソリンレギュラースタンド		TTPC00014 TTPT00014
積算単価			積算単価		EP001
A=5 D=1 上記以外(小規模) -(全ての費用)			B=1 土砂		

施工単価表

頁0 -0011

埋戻し

土砂

機械構成比: 9.48%

勞務構成比: 86.47%

上記以外(小規模)

材料構成比: 4.05%

市場単価構成比: 0.00%

單第0 -0002 表

1
標準単価：

m3 当り
3,871.10000

[illegible]

施工単価表

頁0 -0012

土砂等運搬
小規模 土砂(岩塊・玉石混り土含む)
機械構成比: 24.45% 労務構成比: 63.42% 材料構成比: 12.13% 市場単価構成比: 0.00%

SPK24040002
DID区間有り 距離4.5km以下(3.5km超)

単第0 -0003 表
1
標準単価: 1,766.50000
m3 当り

代表機労材規格(積算地区)	構成比	単価(積算地区)	代表機労材規格(東京地区)	単価(東京地区)	備考
ダンプトラック[オンロード・ディーゼル] 4t積級 (タイヤ損耗費及び補修費(良好)を含む)	24.45%		ダンプトラック[オンロード・ディーゼル] 4t積級 (タイヤ損耗費及び補修費(良好)を含む)		MTPC00017T1 MTPT00017T1
運転手(一般)	63.42%		運転手(一般)		RTPC00007 RTPT00007
軽油 パトロール給油,2~4KL積載車給油	12.13%		軽油パトロール給油		TTPC00013 TTPT00013
積算単価			積算単価		EP001
A=2 小規模 C=1 土砂(岩塊・玉石混り土含む) F=21 距離4.5km以下(3.5km超)			B=5 バックホウ山積0.28m3(平積0.2m3) D=2 DID区間有り		

施工単価表

頁0 -0013

小型擁壁 SPK24040069 単第0 -0004 表
 擁壁平均高さ0.8m以上1.0m以下 18-8-40BB 基礎碎石無し 1 m3 当り
 機械構成比: 4.56% 労務構成比: 72.06% 材料構成比: 23.38% 市場単価構成比: 0.00% 標準単価: 83,178.00000

代表機労材規格(積算地区)	構成比	単価(積算地区)	代表機労材規格(東京地区)	単価(東京地区)	備考
バックハウ(クローラ型) 後方超小旋回・超低騒音・C機能・排2014 山積0.45/平積0.35m3,吊能力2.9t	4.03%		バックハウ(クローラ型) 後方超小旋回・超低騒音・C機能・排2014 山積0.45/平積0.35m3,吊能力2.9t		MTPC00160 MTPT00160
その他(機械)			その他(機械)		EK009
型わく工	24.51%		型わく工		RTPC00010 RTPT00010
普通作業員	24.13%		普通作業員		RTPC00002 RTPT00002
土木一般世話役	9.72%		土木一般世話役		RTPC00009 RTPT00009
特殊作業員	2.88%		特殊作業員		RTPC00001 RTPT00001
その他(労務)			その他(労務)		ER009
レディーミクストコンクリート指定品 呼び強度18,スランプ8,粗骨材40 W/C(60%),種別(高炉)	22.81%		生コンクリート 高炉 18-8-25(20) W/C 60%		TTPCD0010 TTPT00003
軽油 パトロール給油,2~4KL積載車給油	0.51%		軽油パトロール給油		TTPC00013 TTPT00013

施工単価表

頁0 -0014

小型擁壁

SPK24040069

单第0 -0004 表

擁壁平均高さ0.8m以上1.0m以下

18-8-40BB 基礎碎石無し

1

m3 当り

機械構成比: 4.56%

勞務構成比：

72.06%

材料構成比: 23.38%

市場単価構成比: 0.00%

標準単価：

83,178.00000

[illegible]

施工単価表

頁0 -0015

コンクリート

SPK24040153

単第0 -0005 表

無筋・鉄筋構造物 18-8-25(20)BB

人力打設

1

m3 当り

機械構成比: 0.00% 労務構成比: 29.40% 材料構成比: 70.60% 市場単価構成比: 0.00% 標準単価: 28,051.00000

代表機労材規格(積算地区)		構成比	単価(積算地区)	代表機労材規格(東京地区)		単価(東京地区)	備考
普通作業員		13.20%		普通作業員			RTPC00002 RTPT00002
特殊作業員		7.51%		特殊作業員			RTPC00001 RTPT00001
土木一般世話役		6.69%		土木一般世話役			RTPC00009 RTPT00009
その他(労務)				その他(労務)			ER009
レディーミクストコンクリート指定品 呼び強度18,スランプ8,粗骨材20(25) W/C(60%),種別(高炉)		70.60%		生コンクリート 高炉 24-12-25(20) W/C 55%			TTPC00003 TTPT00343
積算単価				積算単価			E9999
A=1	無筋・鉄筋構造物			B=3	人力打設		
C=3	18-8-25(20)BB			F=2	一般養生		
H=2	現場内小運搬無し			J=2	小型車割増有		
K=1	-(全ての費用)						

施工単価表

型枠
一般型枠
機械構成比: 0.00%

SPK24040155
均しコンクリート
労務構成比: 100.00%

材料構成比: 0.00%

市場単価構成比: 0.00%

単第0 -0006 表

1
標準単価:

m2 当り
4,714.10000

代表機労材規格(積算地区)		構成比	単価(積算地区)	代表機労材規格(東京地区)		単価(東京地区)	備考
型わく工		58.35%		型わく工			RTPC00010 RTPT00010
普通作業員		20.27%		普通作業員			RTPC00002 RTPT00002
土木一般世話役		6.13%		土木一般世話役			RTPC00009 RTPT00009
その他(労務)				その他(労務)			ER009
積算単価				積算単価			EP001
A=1 C=1	一般型枠 -(全ての費用)			B=5	均しコンクリート		

施工単価表

頁0 -0017

表層(車道・路肩部)

SPK24040241

単第0 -0007 表

平均幅員1.4m未満(1層平均50mm以下)

1層当り平均仕上厚50mm

1

m2 当り

機械構成比: 0.43%

労務構成比:

42.30%

材料構成比:

57.27%

市場単価構成比:

0.00%

標準単価:

2,852.90000

代表機材規格(積算地区)	構成比	単価(積算地区)	代表機材規格(東京地区)	単価(東京地区)	備考
振動ローラ(舗装用) ハンドガイド式 運転質量0.5～0.6t	0.24%		振動ローラ(舗装用) ハンドガイド式 運転質量0.5～0.6t		MTPC00047 MTPT00047
振動コンパクト 前進型 運転質量40～60kg	0.13%		振動コンパクト 前進型 運転質量40～60kg		MTPC00049 MTPT00049
その他(機械)			その他(機械)		EK009
特殊作業員	18.71%		特殊作業員		RTPC00001 RTPT00001
普通作業員	13.40%		普通作業員		RTPC00002 RTPT00002
土木一般世話役	4.05%		土木一般世話役		RTPC00009 RTPT00009
その他(労務)			その他(労務)		ER009
再生加熱アスファルト混合物 再生密粒度(20)	52.51%		密粒度As混合物(20) [標準数量]平均仕上り厚50mm		TTPCD0038 TTPT00284
アスファルト乳剤(JISK2208) アスファルト乳剤(浸透用) PK-3プライムコート用	4.54%		アスファルト乳剤(JISK2208) アスファルト乳剤(浸透用) PK-3プライムコート用		TTPC00026 TTPT00026

施工単価表

頁0 -0018

表層(車道・路肩部)

SPK24040241

単第0 -0007 表

平均幅員1.4m未満(1層平均50mm以下)

1層当り平均仕上厚50mm

1

m2

当り

機械構成比: 0.43%

労務構成比: 42.30%

材料構成比: 57.27%

市場単価構成比: 0.00%

標準単価:

2,852.90000

代表機労材規格(積算地区)		構成比	単価(積算地区)	代表機労材規格(東京地区)		単価(東京地区)	備考
ガソリン,レギュラー スタンド渡し,スタンド給油		0.16%		ガソリンレギュラースタンド			TTPC00014 TTPT00014
軽油 パトロール給油,2～4KL積載車給油		0.03%		軽油パトロール給油			TTPC00013 TTPT00013
その他(材料)				その他(材料)			EZ009
積算単価				積算単価			E9999
A=1	平均幅員1.4m未満(1層平均50mm以下)			B=50	1層当り平均仕上り厚(mm)		
C=6	再生密粒度アスファルト混合物(20)			E=2	PK-3		
G=2	小型車割増有			H=1	-		
I=1	-(全ての費用)						
【アスファルト混合物単価】							
1層当り平均仕上り厚(mm)/1000*(アスファルト混合物単価(円)+各種割増合計値)							
1層当り平均仕上り厚(mm):50.000(mm)							

施工単価表

頁0 -0019

構造物とりこわし工(無筋構造物)

SDT00031

單第0 -0008 表

m3 当り

人力施工

[illegible]

施工単価表

頁0 -0020

舗装版切断

SPK24040306

単第0 -0009 表

アスファルト舗装版

アスファルト舗装版厚15cm以下

1 m 当り

機械構成比: 15.42%

労務構成比:

57.13%

材料構成比: 27.45%

市場単価構成比: 0.00%

標準単価:

673.26000

代表機材規格(積算地区)	構成比	単価(積算地区)	代表機材規格(東京地区)	単価(東京地区)	備考
コンクリートカッター バキューム式(超低騒音型)・湿式 切削深20cm級ブレード径φ56cm	10.49%		コンクリートカッター バキューム式(超低騒音型)・湿式 切削深20cm級ブレード径φ56cm		MTPC00164 MTPT00164
その他(機械)			その他(機械)		EK009
特殊作業員	19.60%		特殊作業員		RTPC00001 RTPT00001
土木一般世話役	10.55%		土木一般世話役		RTPC00009 RTPT00009
普通作業員	8.73%		普通作業員		RTPC00002 RTPT00002
その他(労務)			その他(労務)		ER009
コンクリートカッターブレード 自走式切断機用 径45cm(18インチ)	23.29%		コンクリートカッターブレード 径18インチ		TTPC00394 TTPT00394
ガソリン,レギュラー スタンド渡し,スタンド給油	2.83%		ガソリンレギュラースタンド		TTPC00014 TTPT00014
その他(材料)			その他(材料)		EZ009

施工単価表

頁0 -0021

鋪裝版切断

SPK24040306

單第0 -0009 表

アスファルト舗装版

アスファルト舗装版厚15cm以下

1

m 当口

機械構成比: 15.42%

勞務構成比：

57.13%

材料構成比: 27.45%

市場単価構成比: 0.00%

標準単価：

673.26000

[illegible]

施工単価表

舗装版破碎積込(小規模土工)

SPK24040018

単第0 -0010 表

機械構成比:20.80%

労務構成比:71.28%

材料構成比:7.92%

市場単価構成比:0.00%

標準単価:1,690.80000

1

2

当り

代表機労材規格(積算地区)	構成比	単価(積算地区)	代表機労材規格(東京地区)	単価(東京地区)	備考
小型バックホウ(クローラ型) 標準型・排2 山積0.13/平積0.10m3	20.80%		小型バックホウ(クローラ型) 標準型・排2 山積0.13/平積0.10m3		MTPC00077 MTPT00077
運転手(特殊)	71.28%		運転手(特殊)		RTPC00006 RTPT00006
軽油 パトロール給油,2～4KL積載車給油	7.92%		軽油パトロール給油		TTPC00013 TTPT00013
積算単価			積算単価		EP001
A=1 -(全ての費用)					

施工単価表

殻運搬
Co(無筋)構造物とりこわし
機械構成比: 41.69% 労務構成比: 43.88% 材料構成比: 14.43% 市場単価構成比: 0.00%

SPK24040151
DID区間無し 運搬距離18.5km以下(14.4km超)

単第0 -0011 表
1
標準単価: 2,399.70000
m3 当り

代表機労材規格(積算地区)	構成比	単価(積算地区)	代表機労材規格(東京地区)	単価(東京地区)	備考
ダンプトラック[オンロード・ディーゼル] 10t積級 (タイヤ損耗費及び補修費(良好)を含む)	41.69%		ダンプトラック[オンロード・ディーゼル] 10t積級 (タイヤ損耗費及び補修費(良好)を含む)		MTPC00018T1 MTPT00018T1
運転手(一般)	43.88%		運転手(一般)		RTPC00007 RTPT00007
軽油 パトロール給油,2~4KL積載車給油	14.43%		軽油パトロール給油		TTPC00013 TTPT00013
積算単価			積算単価		EP001
A=1 Co(無筋)構造物とりこわし C=1 DID区間無し E=1 -(全ての費用)			B=1 機械積込 D=56 運搬距離18.5km以下(14.4km超)		

施工単価表

殻運搬
舗装版破碎
機械構成比: 18.57% 労務構成比: 72.35% 材料構成比: 9.08% 市場単価構成比: 0.00%

SPK24040151
DID区間無し 運搬距離5.5km以下(4.5km超)

単第0 -0012 表
1
標準単価: 4,427.90000

m3 当り
4,427.90000

代表機労材規格(積算地区)	構成比	単価(積算地区)	代表機労材規格(東京地区)	単価(東京地区)	備考
ダンプトラック[オンロード・ディーゼル] 2t積級 (タイヤ損耗費及び補修費(良好)を含む)	18.57%		ダンプトラック[オンロード・ディーゼル] 2t積級 (タイヤ損耗費及び補修費(良好)を含む)		MTPC00016T1 MTPT00016T1
運転手(一般)	72.35%		運転手(一般)		RTPC00007 RTPT00007
軽油 パトロール給油,2~4KL積載車給油	9.08%		軽油パトロール給油		TTPC00013 TTPT00013
積算単価			積算単価		EP001
A=3 舗装版破碎 C=1 DID区間無し E=1 -(全ての費用)			B=4 機械積込(小規模土工) D=24 運搬距離5.5km以下(4.5km超)		

数量総括表

工種		計算式	単位	施工数量	計上数量
擁壁工					
作業土工					
床掘り					
	床掘り	$0.8 \times 15.0 =$	m3	12.0	10
埋戻し					
	埋戻し	$0.6 \times 15.0 =$	m3	9.0	9
	再生クラッシャーラン	$9.0 \times 1.2 =$	m3	10.8	10
土砂等運搬					
	土砂等運搬		m3	12.0	10
残土等処分					
	残土処分		m3	12.0	10
排水構造物工					
場所打擁壁工					
小型擁壁					
	小型擁壁	$3.02 \times 15.0 / 10 =$	m3	4.5	5
	均しコンクリート	$0.85 \times 15.0 / 10 =$	m3	1.3	1
	均し型枠	$1.0 \times 15.0 / 10 =$	m3	1.5	2
場所打水路工					
現場打水路底張工					
	コンクリート	$0.49 \times 15.0 / 10 =$	m3	0.7	0.7
舗装工					
アスファルト舗装工					
表層					
	表層	$0.8 \times 15.0 =$	m2	12.0	12
構造物撤去工					
構造物取壊し工					
コンクリート構造物取壊し					
	構造物取壊し	$0.05 \times 15.0 =$	m3	0.75	0.8
舗装版切断					
	舗装版切断	$0.5 + 1 \times 15 + 0.5 =$	m	16	16
舗装版破碎(小規模)					
	舗装版破碎積込	$0.5 \times 15.0 =$	m2	7.5	8
運搬処理工					
殻運搬					
	コンクリート殻		m3	0.75	0.8
	アスファルト殻	$7.5 \times 0.05 =$	m3	0.38	0.4
殻処分					
	コンクリート殻	$0.75 \times 2.35 =$	t	1.8	2
	アスファルト殻	$0.38 \times 2.35 =$	t	0.89	0.9