

当初設計

2024年度

重友農道修繕工事（ゼロ市債）
実施設計書

福山市 熊野 町 地内

工 事 概 要	当初設計		
	工事延長	L=12. 0m	
	ブロック積工	A=21m2	
	舗装工	A=9m2	

特記仕様書

第1章 総則

第1節 適用

- ・本特記仕様書は、重友農道修繕工事（ゼロ市債）に適用する。
- ・本特記仕様書に記載のない事項については、次によるものとする。
- ・令和6年8月 広島県 土木工事共通仕様書、「設計図書（別冊図面、仕様書）」、「福山市建設工事執行規則」、「福山市工事検査技術基準」
- ・その他関連規格類
- ・小黑板情報電子化を実施しない工事写真について、監督員の承諾を得る必要はないものとする。

第2節 工程表の提出について

- ・契約締結後14日以内に設計図書に基づいて、工程表を作成し、発注者に提出すること。工期の変更契約についても同様とする。

第3節 地元への周知

- ・受注者は、監督員と協議し、地先住民、町内会長、土木常設員に工事着手及び工事完了の報告を行うこと。また、工事着手に先立ち地先住民及び貸借人には具体的な施工内容、方法、時期等の説明を行い、承諾を得ること。
- ・受注者は、工事着手の際に、あらかじめ沿線地権者に施工内容等についての説明を行い、承諾を得ること。

第4節 工事に着手すべき期日について

- ・受注者は、工事開始日以降30日以内に工事着手しなければならない。

第5節 法定外労災保険の付保について

- ・本工事は、法定外の労災保険契約の保険料を見込んでいる。

第6節 再生資源利用計画の現場掲示

受注者は、再生資源利用計画及び再生資源利用促進計画を工事現場の見やすい場所に掲示（デジタルサイネージによる掲示も可）し、公衆の閲覧に供するとともに、インターネットの利用により公表するよう努めるものとする。

第2章 材料

第1節 コンクリートの配合指定

- ・鉄筋コンクリート（呼び強度21及び24）の水セメント比については55%以下、無筋構造物のコンクリート（呼び強度18）の水セメント比については60%以下とすること。

第3章 施工条件

第1節 検査期間

- ・本工事の工期は、工事検査期間として、14日間を見込んでいる。

第2節 建設発生土（搬出）（建設発生土リサイクルプラント、建設発生土受入地又は建設発生土受入地（一時たい積））

- ・当該工事により発生する建設発生土は、公の関与する埋立地、建設発生土処分先一覧表に掲載されている建設発生土リサイクルプラント、建設発生土受入地又は建設発生土受入地（一時たい積）のいずれかに搬出するものとする。また、搬出先として、運搬費と受入費（平日の受入費用）の合計が最も経済的になる建設発生土リサイクルプラント、建設発生土受入地又は建設発生土受入地（一時たい積）を見込んでいる。したがって、正当な理由がある場合を除き残土処分に要する費用（単価）は変更しない。なお、工事発注後に明らかになったやむを得ない事情により、建設発生土処分先一覧表に掲載されている建設発生土リサイクルプラント、建設発生土受入地又は建設発生土受入地（一時たい積）への搬出が困難となった場合は、監督員と受注者が協議するものとする。
- ・搬出先においては、処分状況が確認できるよう、写真撮影を行うとともに、数量等が確認できるように計量伝票等を監督員に提出すること。
- ・実施伝票は原本を提出すること。

第3節 特定建設資材廃棄物（アスファルト塊、コンクリート塊等）

・建設リサイクル法対象工事（請負代金額500万円以上）の場合、「建設工事に係る資材の再資源化等に関する法律」を遵守し適正に処理すること。また、法第12条第2項に基づき、法第10条第1号から第5号までに掲げる事項について下請負人に告知する場合は、告知書の写しを監督員に提出すること。

・特定建設資材廃棄物は、「廃棄物の処理及び清掃に関する法律」（以下「廃棄物処理法」という）を遵守し、適正に処理しなければならない。

・特定建設資材廃棄物は、広島県（環境局）及び保健所設置政令市（広島市、呉市、福山市）が、廃棄物処理法に基づき許可した適正な施設へ搬出し再資源化しなければならない。

・再資源化に要する費用（運搬費を含む処分費）は、広島県（環境局）及び保健所設置政令市（広島市、呉市、福山市）が廃棄物処理法に基き許可した適正な施設のうち受入条件が合うものの中から、運搬費と受入費の合計が最も経済的になるものを見込んでいる。従って、正当な理由がある場合を除き再資源化に要する費用（単価）は変更しない。なお、工事発注後に明らかになったやむを得ない事情により、施設への受入が困難な場合は監督員と受注者が協議するものとする。

・搬出先においては、処分状況が確認できるよう、写真撮影を行うとともに、数量等が確認できるように計量伝票等を監督員に提出すること。

・マニフェスト（産業廃棄物管理票）の写し及び再生資源化に係るものについては受入伝票の写し
（マニフェストは原則として環境省が示す全国統一のマニフェストを使用する。）

第4章 その他

第1節 その他項目

・本特記仕様書及び設計図書に明示していない事項または、その内容に疑義が生じた場合は、監督員の指示を受けること。

第2節 現場標示板等について

「第20 回世界パラ会議福山大会2025」の周知と機運醸成を図るため、現場標示板等へ大会ロゴの標示について、ご協力をお願いします。

・使用するロゴは「第20 回世界パラ会議福山大会2025ロゴ利用規程」に沿ったものとする。

・「第20 回世界パラ会議福山大会2025ロゴ利用規程」に定められた「大会ロゴ利用許諾申請書」の提出は不要とする。

・使用する大会ロゴは「大会ロゴデザインガイド」にて配色等が定められているので留意すること。

・大会ロゴの標示については任意事項とし、標示に必要な経費は工事費に計上しない。

・ロゴ標示期限は2026年（令和8 年）3月31日とする。

（デザインデータについては福山市建設管理部技術検査課へお問い合わせください。）

第3節 ゼロ市債工事について（本工事における請負代金の支払いについて）

1. 本工事における請負代金の支払いについて

・本工事において、各会計年度における請負代金の支払い限度額は次のとおりとする。

2024年度（令和6年度） 金0 円

翌年度（令和7年度） 全額

前金払について、請負代金額の10分の4の金額を2025年度（令和7年度）に全額を支払うものとする。

発注者は、予算上の都合その他の必要があるときは、上記の支払い限度額を変更することができる。

・部分払いを請求できる回数は次のとおりとする。

2024年度（令和6年度） 0 回

翌年度（令和7年度） 福山市契約規則第15条で定めた回数

総括情報表

変更回数 適用単価地区 単価適用日	0 70 福山市 00-07. 02. 01(0)		
諸経費体系	9 公共(011015～)		
	当世代		前世代
諸経費工種 工事費端数区分 週休補正区分 施工地域・工事場所区分 契約保証費区分 前払支出割合区分 軽油区分 復興補正区分 I C T補正区分	04 道路改良工事 01 千円未満切捨 00 補正なし 05 中山間地域 03 計上しない 00 補正なし 00 一般軽油使用 00 補正なし 00 補正なし		

本工事費

内訳表

費目・工種・施工名称など		数	量	単	位	単	価	金	額	備	考
本工事費											
道路改良工事										レベル 1	
		1			式						
石・ブロック積（張）工										レベル 2	
		1			式						
作業土工										レベル 3	
		1			式						
掘削										レベル 4	
					m3						
掘削 土砂 上記以外(小規模) 標準以外 石		4			m3					00	単第 0 -0001号表
掘削 土砂 上記以外(小規模) 標準以外 砂質土		10			m3					00	単第 0 -0001号表
床堀										レベル 4	
					m3						
床掘り 土砂 上記以外(小規模)										00	
		16			m3						単第 0 -0002号表

本工事費

内訳表

頁0 -0003

費目・工種・施工名称など	数	量	単 位	単 価	金 額	備 考
埋戻			m3			レベル 4
機械併用埋戻(小規模土工)	10		m3			00
残土運搬・処分			式			単第 0 -0003号表 レベル 4
土砂等運搬 小規模 土砂(岩塊・玉石混り土含む) DID区間無し 距離3.0km以下(2.5km超)	4		m3			00
石						単第 0 -0006号表
土砂等運搬 小規模 土砂(岩塊・玉石混り土含む) DID区間無し 距離3.0km以下(2.5km超)	15		m3			00
砂質土						単第 0 -0006号表
処分費対象額調整(直接工事費計上分) 「処分費等」の取扱いによる						
残土処分費 石	4		m3			00
残土処分費 砂質土	15		m3			00
コンクリートブロック工	1		式			レベル 3

本工事費

内訳表

費目・工種・施工名称など	数	量	単 位	単 価	金 額	備 考
コンクリートブロック基礎 【規格】			m			レベル 4
ブロック積基礎工						00
	12		m			単第 0 -0007号表
コンクリートブロック積み 【構造種別】			m2			レベル 4
コンクリートブロック積工(練積) 滑面ブロック 18-8-40BB						00
	21		m2			単第 0 -0012号表
裏込材 【規格】			m3			レベル 4
胴込・裏込材(砕石) 間知・平・連節・緑化ブロック RC-40						00
	5		m3			単第 0 -0013号表
天端コンクリート 【規格】			m3			レベル 4
天端コンクリート						00
	12		m			単第 0 -0014号表
構造物撤去工						レベル 2
	1		式			

本工事費

内訳表

費目・工種・施工名称など	数	量	単 位	単 価	金 額	備 考
構造物取壊し工						レベル 3
	1		式			
舗装版取壊し 【舗装種別・舗装厚】			m2			レベル 4
舗装版切断 コンクリート舗装版 コンクリート舗装版厚15cm以下	15		m			00 単第 0 -0017号表
構造物とりこわし工(無筋構造物) 機械施工	1.6		m3			00 単第 0 -0018号表
殻運搬・処分 【殻種別】			m3			レベル 4
殻運搬 Co(無筋)構造物とりこわし DID区間無し 運搬距離23.2km以下(18.5km超)	1.6		m3			00 単第 0 -0019号表
処分費対象額調整 (直接工事費計上分) 「処分費等」の取扱いによる						
コンクリート殻処分費 無筋	3.8		t			00
大型土のう撤去	1		式			レベル 3

本工事費

内訳表

費目・工種・施工名称など	数	量	単 位	単 価	金 額	備 考
大型土のう撤去			式			レベル 4
大型土のう撤去 作業半径 6m以下	6		袋			00 単第 0 -0020号表
残土運搬・処分			式			レベル 4
土砂等運搬 小規模 土砂(岩塊・玉石混り土含む) DID区間無し 距離3.0km以下(2.5km超) 砂質土	5		m3			00 単第 0 -0006号表
処分費対象額調整（直接工事費計上分） 「処分費等」の取扱いによる						
残土処分費 砂質土	5		m3			00
舗装工	1		式			レベル 2
コンクリート舗装工	1		式			レベル 3
上層路盤 【材料種別・規格】			m2			レベル 4

本工事費

内訳表

頁0 -0007

費目・工種・施工名称など		数	量	単 位	単 価	金 額	備 考
上層路盤(車道・路肩部) 粒度調整・路盤材(各種) 全仕上り厚100mm 1層施工							00
		9	m2				単第 0 -0022号表
			m2				レベル 4
コンクリート舗装 【材料種別・規格】							
コンクリート舗装 (人力) 圧縮18N/mm2粗骨材20mm (BB) スランプ 8cm 舗装厚10cm		9	m2				00
直接工事費							単第 0 -0023号表
共通仮設費率 分額							
共通仮設費計							
純工事費							
現場管理費							
工事原価							

本工事費


内訳表

頁0 -0008

費目・工種・施工名称など	数	量	単 位	単 価	金 額	備 考
一般管理費率分						
一般管理費計						
＊＊工事価格計＊＊						
＊＊消費税相当額計＊＊						
＊＊請負工事費計＊＊						

位置図 S=1/10,000


図面番号	1 / 3		縮 尺	図 示	
工 種	重友農道修繕工事（ゼロ市債）				
種 別	位 置 図			番 号	
路 線 名	重 友 農 道				
河 川					
工事箇所	福山市 熊野町 地内				
福 山 市					

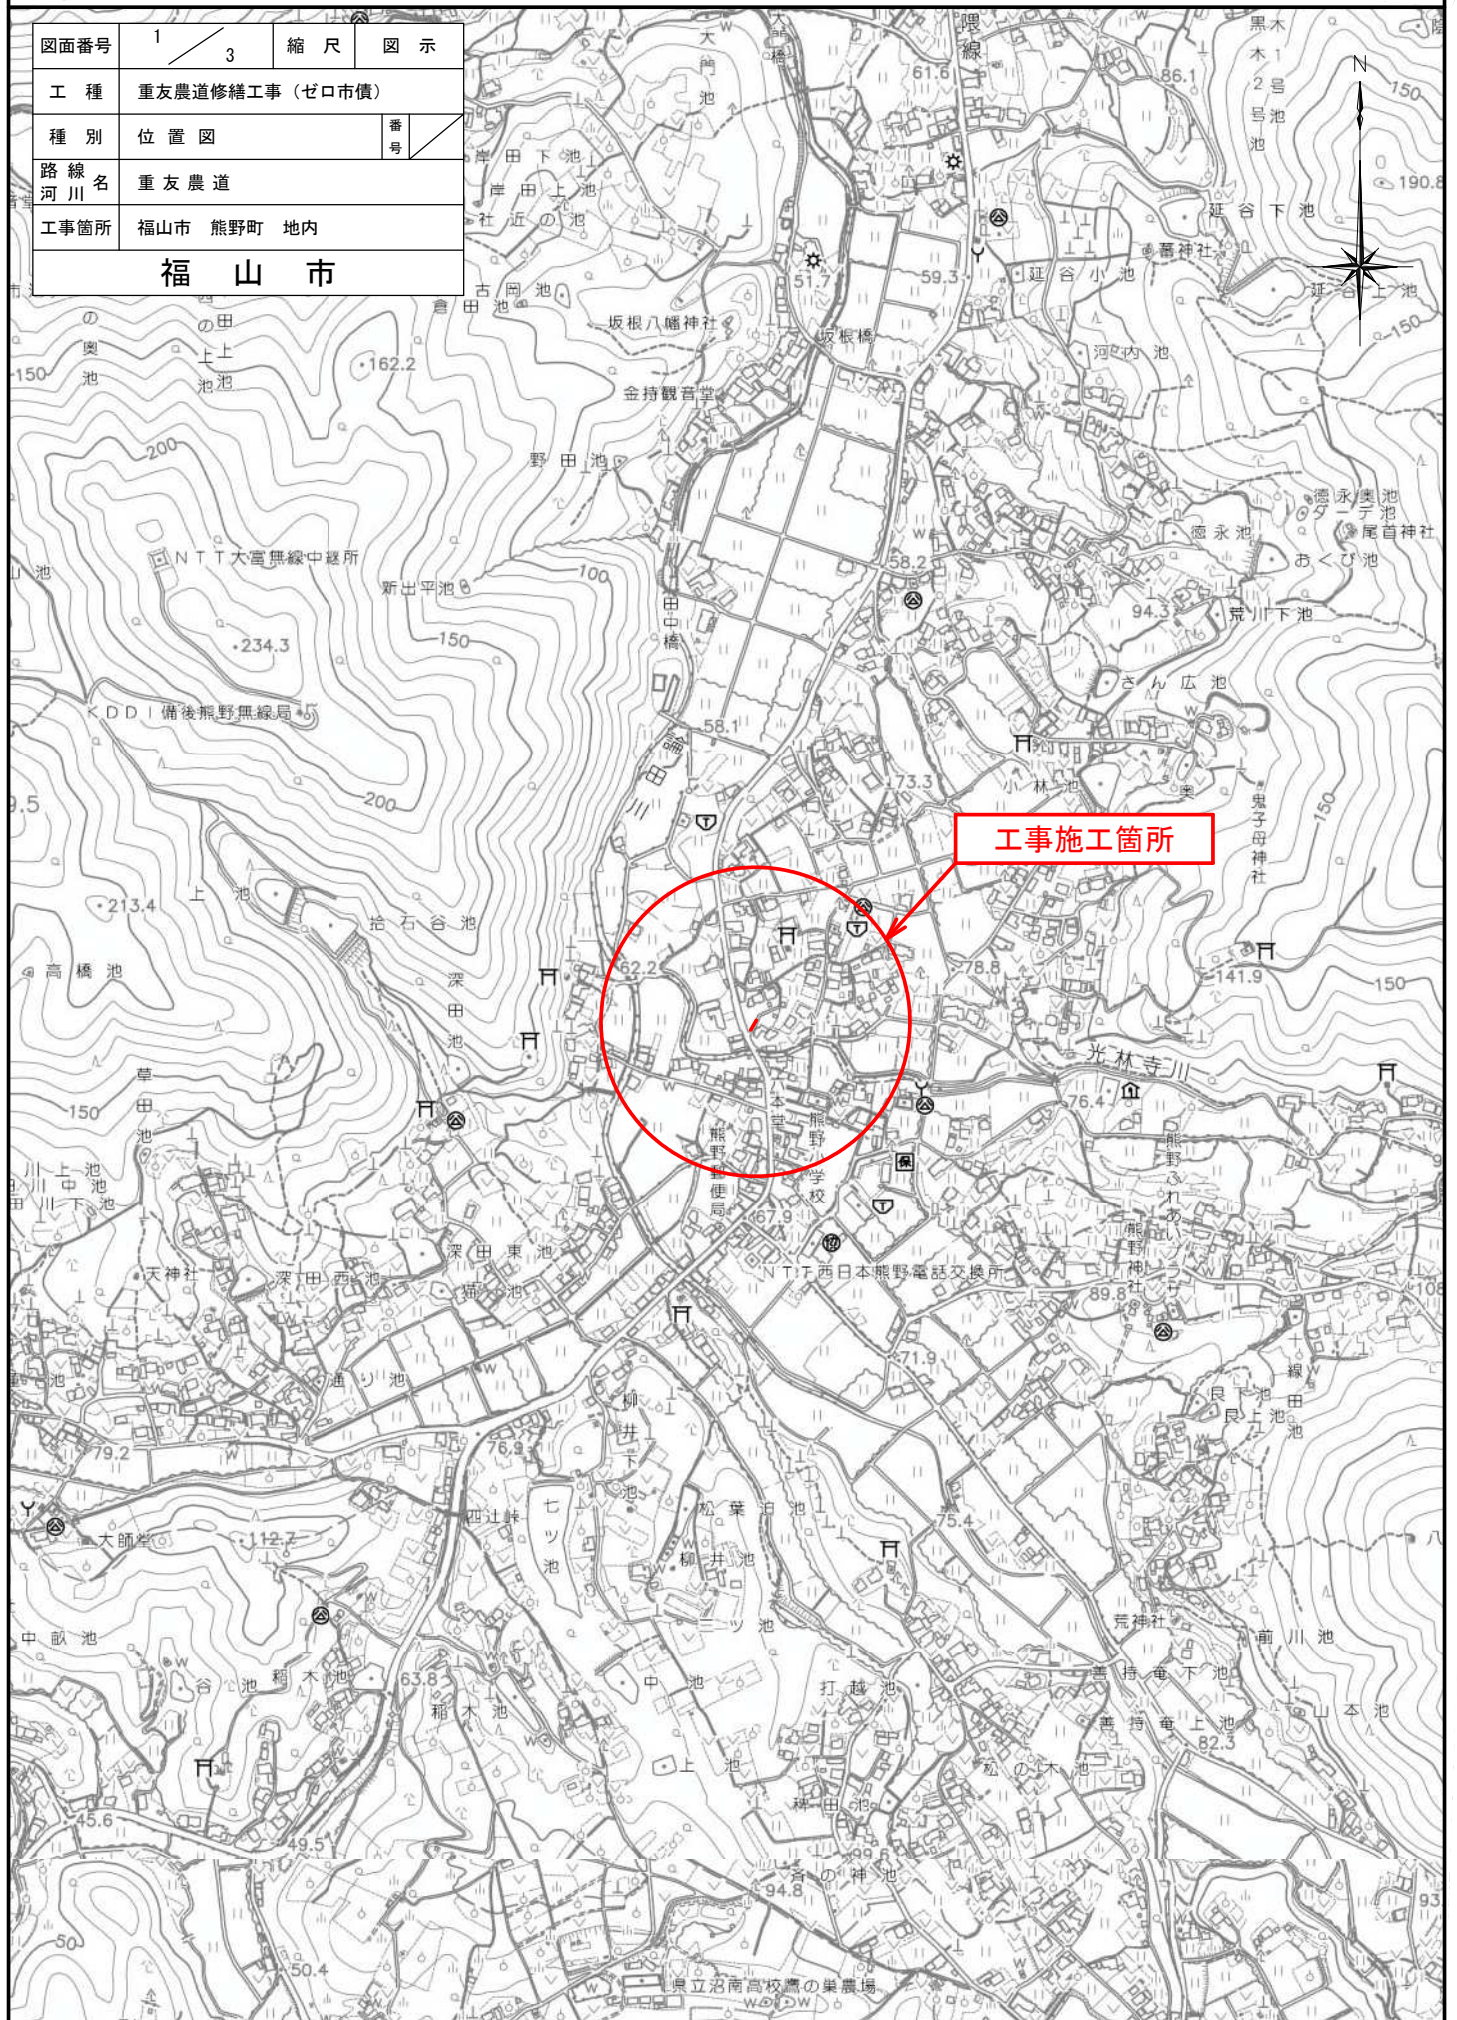


図面番号	2 / 3	縮 尺	図 示
工 種	重友農道修繕工事（ゼロ市債）		
種 別	各種図面		
路 線 名	重友農道		
工事箇所	福山市熊野町地内		
福 山 市			



平面図 S=1/500

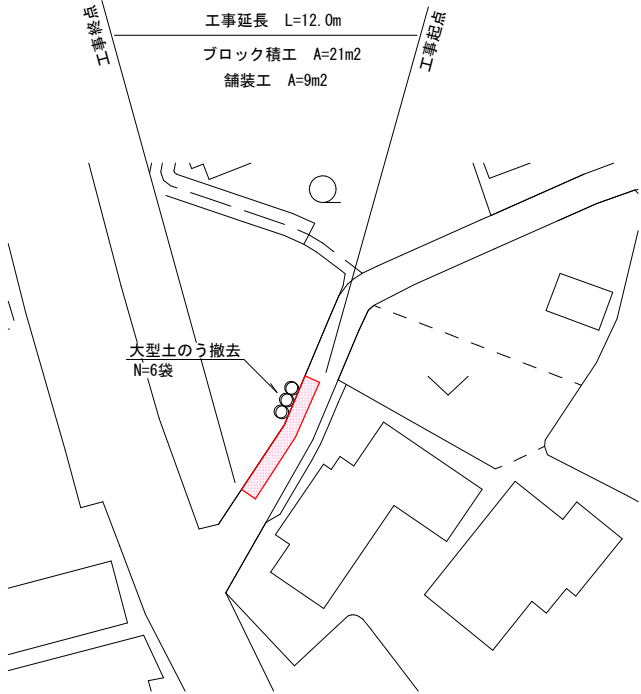


標準横断面図 S=1/50

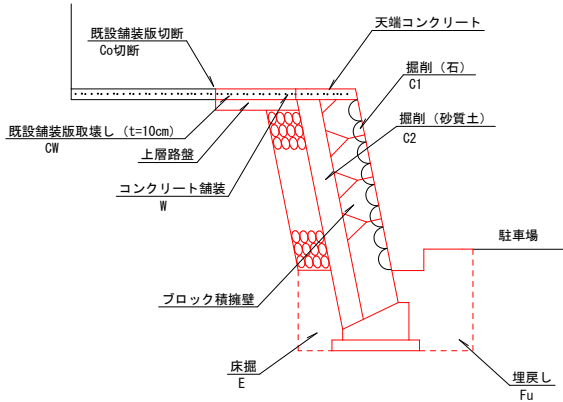


横断面図 S=1/50

工事終点

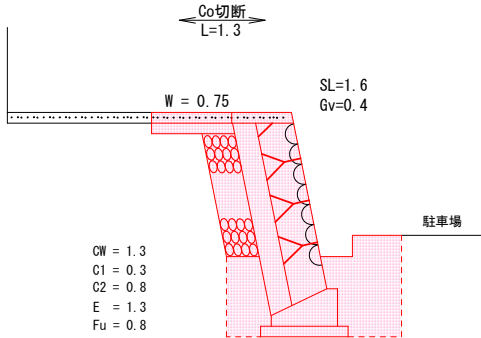


工事起点

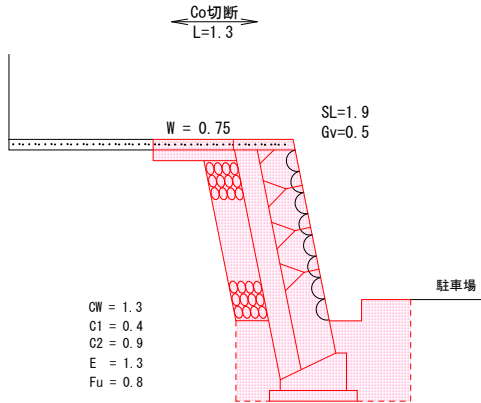


図面番号	3 / 3	縮 尺	図 示
工 種	重友農道修繕工事（ゼロ市債）		
種 別	各種図面		
路 線 名	重友農道		
工事箇所	福山市熊野町地内		
福 山 市			

構造図

ブロック積擁壁 S=1/50

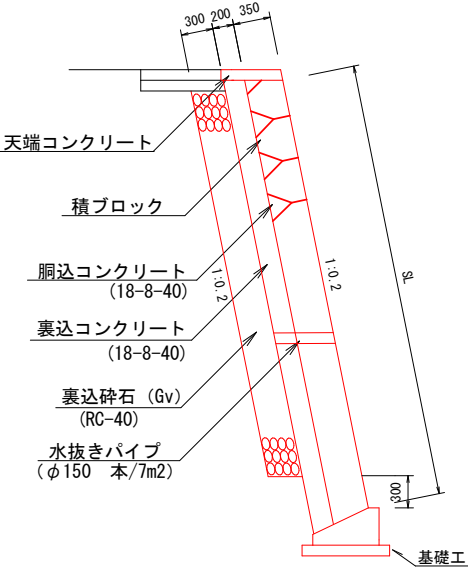


基礎工 S=1/30

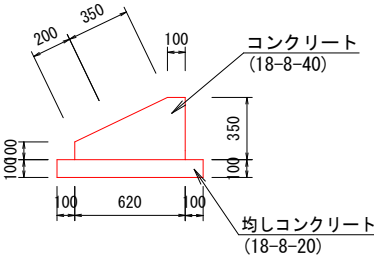

10m当り

名 称	数 量
コンクリート	1.52 m ³
型 枠	4.50 m ²
均しコンクリート	0.82 m ³
均し型枠	2.00 m ²


天端コンクリート S=1/30

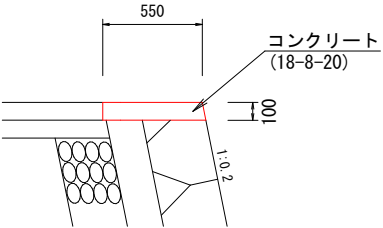

10m当り


名 称	数 量
コンクリート	0.57 m ³
型 枠	2.02 m ²

コンクリート舗装 S=1/30

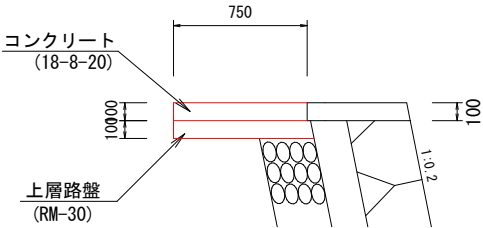

展開図 S=1/100

ブロック積擁壁

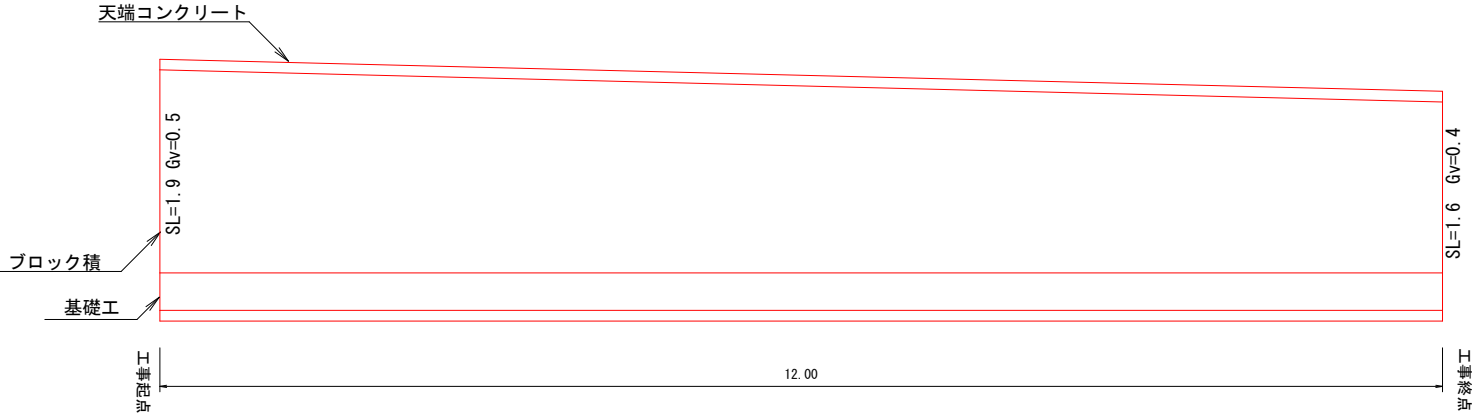

参 考 图 书

施工単価表

掘削
土砂 上記以外(小規模)
機械構成比: 20.80%

SPK24040001
標準以外
労務構成比: 71.28%

石
市場単価構成比: 0.00%

単第 0 -0001号表
1
標準単価: 2,592.5000

m3 当り

代表機労材規格(積算地区)	構成比	単価(積算地区)	代表機労材規格(東京地区)	単価(東京地区)	備考
小型バックホウ(クローラ型) 標準型・排2 山積0.13/平積0.10m3	20.80%		小型バックホウ(クローラ型) 標準型・排2 山積0.13/平積0.10m3		MTPC00077 MTPT00077
運転手(特殊)	71.28%		運転手(特殊)		RTPC00006 RTPT00006
軽油 パトロール給油, 2~4KL積載車給油	7.92%		軽油パトロール給油		TTPC00013 TTPT00013
積算単価			積算単価		EP001
A=1 E=8 土砂 標準以外			B=5 上記以外(小規模)		

施工単価表

床掘り
土砂 上記以外(小規模)
機械構成比: 19.87% 労務構成比: 72.99% 材料構成比: 7.14% 市場単価構成比: 0.00%

単第 0 -0002号表

1
標準単価: 2,170.7000
m3 当り

代表機労材規格(積算地区)	構成比	単価(積算地区)	代表機労材規格(東京地区)	単価(東京地区)	備考
バックハウ(クローラ型) 後方超小旋回型・排2 山積0.28/平積0.2m3	19.87%		バックハウ(クローラ型) 後方超小旋回型・排2 山積0.28/平積0.2m3		MTPC00083 MTPT00083
運転手(特殊)	39.96%		運転手(特殊)		RTPC00006 RTPT00006
普通作業員	33.03%		普通作業員		RTPC00002 RTPT00002
軽油 パトロール給油, 2〜4KL積載車給油	7.14%		軽油パトロール給油		TTPC00013 TTPT00013
積算単価			積算単価		EP001
A=1 土砂 E=1 -(全ての費用)			B=5 上記以外(小規模)		

单第 0 -0003号表

[illegible]

施工単価表

機械投入(バックホウ)
土砂
機械構成比: 20.80% 労務構成比: 71.28% 材料構成比: 7.92% 市場単価構成比: 0.00%
SPK24040007 小規模(標準以外)
単第 0 -0004号表 1 m3 当り
標準単価: 1,768.5000

代表機労材規格(積算地区)	構成比	単価(積算地区)	代表機労材規格(東京地区)	単価(東京地区)	備考
小型バックホウ(クローラ型) 標準型・排2 山積0.13/平積0.10m3	20.80%		小型バックホウ(クローラ型) 標準型・排2 山積0.13/平積0.10m3		MTPC00077 MTPT00077
運転手(特殊)	71.28%		運転手(特殊)		RTPC00006 RTPT00006
軽油 パトロール給油, 2~4KL積載車給油	7.92%		軽油パトロール給油		TTPC00013 TTPT00013
積算単価			積算単価		EP001
A=1 土砂			B=5 小規模(標準以外)		

施 工 单 价 表

頁0 -0013

埋戻(人力)

砂・砂質土

单第 0 -0005号表

10

m3

当り

[illegible]

施工単価表

頁0 -0014

土砂等運搬

SPK24040002

単第 0 -0006号表

小規模 土砂(岩塊・玉石混り土含む)

DID区間無し 距離3.0km以下(2.5km超)

石

1

機械構成比: 18.57%

労務構成比: 72.35%

材料構成比: 9.08%

市場単価構成比: 0.00%

標準単価: 2,477.1000

m3 当り

代表機労材規格(積算地区)	構成比	単価(積算地区)	代表機労材規格(東京地区)	単価(東京地区)	備考
ダンプトラック[オンロード・ディーゼル] 2t積級 (タイヤ損耗費及び補修費(良好)を含む)	18.57%		ダンプトラック[オンロード・ディーゼル] 2t積級 (タイヤ損耗費及び補修費(良好)を含む)		MTPC00016T1 MTPT00016T1
運転手(一般)	72.35%		運転手(一般)		RTPC00007 RTPT00007
軽油 パトロール給油, 2〜4KL積載車給油	9.08%		軽油パトロール給油		TTPC00013 TTPT00013
積算単価			積算単価		EP001
A=2 小規模 C=1 土砂(岩塊・玉石混り土含む) F=15 距離3.0km以下(2.5km超)			B=6 バックホウ山積0.13m3(平積0.1m3) D=1 DID区間無し		

10 m 当り

[illegible]

施工単価表

頁0 -0016

コンクリート

SPK24040153

単第 0 -0008号表

小型構造物 18-8-40BB

人力打設

1

機械構成比: 0.00%

労務構成比: 42.01%

材料構成比: 57.99%

市場単価構成比: 0.00%

標準単価:

m3

当り

33,825.0000

代表機労材規格(積算地区)	構成比	単価(積算地区)	代表機労材規格(東京地区)	単価(東京地区)	備考
普通作業員	22.75%		普通作業員		RTPC00002 RTPT00002
土木一般世話役	9.31%		土木一般世話役		RTPC00009 RTPT00009
特殊作業員	7.89%		特殊作業員		RTPC00001 RTPT00001
その他(労務)			その他(労務)		ER009
レディーミクストコンクリート指定品 呼び強度18,スランプ8,粗骨材40 W/C(60%),種別(高炉)	57.99%		生コンクリート 高炉 24-12-25(20) W/C 55%		TTPCD0010 TTPT00343
積算単価			積算単価		E9999
A=2 小型構造物 C=2 18-8-40BB H=2 現場内小運搬無し K=1 -(全ての費用)			B=3 人力打設 F=2 一般養生 J=2 小型車割増有		

施工単価表

型枠
一般型枠
機械構成比：0.00%

SPK24040155
小型構造物
労務構成比：100.00%

材料構成比：0.00%

市場単価構成比：0.00%

単第 0 -0009号表

1
標準単価：8,483.4000

m2 当り

代表機労材規格(積算地区)	構成比	単価(積算地区)	代表機労材規格(東京地区)	単価(東京地区)	備考
型わく工	43.77%		型わく工		RTPC00010 RTPT00010
普通作業員	31.27%		普通作業員		RTPC00002 RTPT00002
土木一般世話役	11.92%		土木一般世話役		RTPC00009 RTPT00009
その他(労務)			その他(労務)		ER009
積算単価			積算単価		EP001
A=1 一般型枠 C=1 -(全ての費用)			B=2 小型構造物		

施工単価表

頁0 -0018

均しコンクリート

無筋・鉄筋構造物 18-8-25(20)BB

機械構成比: 0.00%

SPK24040153

労務構成比: 29.40%

材料構成比: 70.60%

単第 0 -0010号表

市場単価構成比: 0.00%

1

標準単価:

m3

28,051.0000

当り

代表機労材規格(積算地区)	構成比	単価(積算地区)	代表機労材規格(東京地区)	単価(東京地区)	備考
普通作業員	13.20%		普通作業員		RTPC00002 RTPT00002
特殊作業員	7.51%		特殊作業員		RTPC00001 RTPT00001
土木一般世話役	6.69%		土木一般世話役		RTPC00009 RTPT00009
その他(労務)			その他(労務)		ER009
レディーミクストコンクリート指定品 呼び強度18,スランプ8,粗骨材20(25) W/C(60%),種別(高炉)	70.60%		生コンクリート 高炉 24-12-25(20) W/C 55%		TTPC00003 TTPT00343
積算単価			積算単価		E9999
A=1 無筋・鉄筋構造物 C=3 18-8-25(20)BB H=2 現場内小運搬無し K=1 -(全ての費用)			B=3 人力打設 F=2 一般養生 J=2 小型車割増有		

施工単価表

均し型枠
一般型枠
機械構成比：0.00%

SPK24040155
均しコンクリート
労務構成比：100.00%

材料構成比：0.00%

市場単価構成比：0.00%

単第 0 -0011号表

1
標準単価：4,714.1000

m2 当り

代表機労材規格(積算地区)	構成比	単価(積算地区)	代表機労材規格(東京地区)	単価(東京地区)	備考
型わく工	58.35%		型わく工		RTPC00010 RTPT00010
普通作業員	20.27%		普通作業員		RTPC00002 RTPT00002
土木一般世話役	6.13%		土木一般世話役		RTPC00009 RTPT00009
その他(労務)			その他(労務)		ER009
積算単価			積算単価		EP001
A=1 一般型枠 C=1 -(全ての費用)			B=5 均しコンクリート		

施 工 単 価 表

頁0 -0020

コンクリートブロック積工(練積)
滑面ブロック

18-8-40BB

単第 0 -0012号表

1 m2 当り

名 称 ・ 規 格 な ど	数 量	単 位	単 価	金 額	備 考
昼間_ブロック積工【手間のみ】	1. 000	m2			
時間的制約なし					
コンクリート積みブロック-滑面<JISA5371> 280×420×350, 参考質量41. 2kg以上 8. 5個/m2	8. 500	個			
レディーミクストコンクリート指定品 呼び強度18, スランプ8, 粗骨材40 W/C(60%), 種別(高炉)	0. 246	m3			
レディーミクストコンクリート 小型車割増	0. 246	m3			
レディーミクストコンクリート指定品 呼び強度18, スランプ8, 粗骨材40 W/C(60%), 種別(高炉)	0. 224	m3			
レディーミクストコンクリート 小型車割増	0. 224	m3			
諸雑費	1	式			
＊＊単位当り＊＊	1	m2			
A=1 昼間施工 C=1 18-8-40BB F=1 18-8-40BB			B=1 - E=2 小型車割増有 H=0. 2 裏込コンクリートの厚さ(m) K=8. 5 ブロックm2当り使用量(個/m2)		
I=1 滑面ブロック L=1 時間的制約なし					

施工単価表

頁0 -0021

胴込・裏込材(碎石)

SPK24040045

单第 0 -0013号表

間知・平・連節・緑化ブロック

RC-40

機械構成比: 9.68% 勞務構成比:

66.52%

材料構成比: 23.80%

23. 80%

市場単価構成比: 0.00%

0.00%

標準単価：
1

1

m3 当り

6,906.5000

代表機材規格(積算地区)	構成比	単価(積算地区)	代表機材規格(東京地区)	単価(東京地区)	備考
〈賃〉バックホウ(クローラ型クレーン機能付) 山積0.8m3(平積0.6)吊能力2.9t 排1～3, 2011, 2014	9.68%		バックホウ [クローラ型クレーン付] 排ガス型(第2次)山積0.8m3吊2.9t		KTPC00006 KTPT00006
普通作業員	34.64%		普通作業員		RTPC00002 RTPT00002
特殊作業員	19.32%		特殊作業員		RTPC00001 RTPT00001
運転手(特殊)	12.03%		運転手(特殊)		RTPC00006 RTPT00006
その他(労務)			その他(労務)		ER009
再生クラッシャーラン 40～0mm	19.63%		再生クラッシャーラン RC-40		TTPC00008 TTPT00008
軽油 パトロール給油, 2～4KL積載車給油	4.17%		軽油パトロール給油		TTPC00013 TTPT00013
積算単価			積算単価		EP001
A=1 間知・平・連節・緑化ブロック			B=1 RC-40		

施工単価表

頁0 -0022

胴込・裏込材(碎石)

SPK24040045

单第 0 -0013号表

間知・平・連節・緑化ブロック

RC-40

1

m3 当り

機械構成比: 9.68%

勞務構成比：

66. 52%

材料構成比: 23.80%

市場単価構成比: 0.00%

標準単価：

6,906.5000

[illegible]

施 工 単 価 表

10 m 当り

[illegible]

施工単価表

コンクリート

SPK24040153

単第 0 -0015号表

無筋・鉄筋構造物 18-8-25(20)BB

人力打設

1

機械構成比: 0.00%

労務構成比: 29.40%

材料構成比: 70.60%

市場単価構成比: 0.00%

標準単価:

m3

当り

28,051.0000

代表機労材規格(積算地区)	構成比	単価(積算地区)	代表機労材規格(東京地区)	単価(東京地区)	備考
普通作業員	13.20%		普通作業員		RTPC00002 RTPT00002
特殊作業員	7.51%		特殊作業員		RTPC00001 RTPT00001
土木一般世話役	6.69%		土木一般世話役		RTPC00009 RTPT00009
その他(労務)			その他(労務)		ER009
レディーミクストコンクリート指定品 呼び強度18,スランプ8,粗骨材20(25) W/C(60%),種別(高炉)	70.60%		生コンクリート 高炉 24-12-25(20) W/C 55%		TTPC00003 TTPT00343
積算単価			積算単価		E9999
A=1 無筋・鉄筋構造物 C=3 18-8-25(20)BB H=2 現場内小運搬無し K=1 -(全ての費用)			B=3 人力打設 F=2 一般養生 J=2 小型車割増有		

施工単価表

型枠
一般型枠
機械構成比：0.00%

SPK24040155
鉄筋・無筋構造物
労務構成比：100.00%

単第 0 -0016号表
市場単価構成比：0.00%

1
標準単価：9,352.2000

m2 当り

代表機労材規格(積算地区)	構成比	単価(積算地区)	代表機労材規格(東京地区)	単価(東京地区)	備考
型わく工	46.19%		型わく工		RTPC00010 RTPT00010
普通作業員	25.55%		普通作業員		RTPC00002 RTPT00002
土木一般世話役	9.57%		土木一般世話役		RTPC00009 RTPT00009
その他(労務)			その他(労務)		ER009
積算単価			積算単価		EP001
A=1 一般型枠 C=1 -(全ての費用)			B=1 鉄筋・無筋構造物		

施工単価表

頁0 -0026

舗装版切断

SPK24040306

単第 0 -0017号表

コンクリート舗装版

コンクリート舗装版厚15cm以下

1 m 当り

機械構成比: 13.36%

労務構成比:

49.56%

材料構成比: 37.08%

市場単価構成比: 0.00%

標準単価:

1,222.0000

代表機労材規格(積算地区)	構成比	単価(積算地区)	代表機労材規格(東京地区)	単価(東京地区)	備考
コンクリートカッタ バキューム式(超低騒音型)・湿式 切削深20cm級ブレード径φ56cm	9.09%		コンクリートカッタ バキューム式(超低騒音型)・湿式 切削深20cm級ブレード径φ56cm		MTPC00164 MTPT00164
その他(機械)			その他(機械)		EK009
特殊作業員	16.98%		特殊作業員		RTPC00001 RTPT00001
土木一般世話役	9.17%		土木一般世話役		RTPC00009 RTPT00009
普通作業員	7.58%		普通作業員		RTPC00002 RTPT00002
その他(労務)			その他(労務)		ER009
コンクリートカッタブレード 自走式切断機用 径45cm(18インチ)	33.48%		コンクリートカッタブレード 径18インチ		TTPC00394 TTPT00394
ガソリン,レギュラー スタンド渡し,スタンド給油	2.45%		ガソリンレギュラースタンド		TTPC00014 TTPT00014
その他(材料)			その他(材料)		EZ009

施工単価表

頁0 -0027

鋪裝版切断

SPK24040306

单第 0 -0017号表

コンクリート舗装版

コンクリート舗装版厚15cm以下

1 m 当り

機械構成比: 13.36%

勞務構成比: 49.56%

材料構成比: 37.08%

市場単価構成比: 0.00%

標準単価： 1,222.0000

[illegible]

施 工 単 価 表

頁0 -0028

構造物とりこわし工(無筋構造物)

機械施工

单第 0 -0018号表

1	m3	当り
---	----	----

[illegible]

施工単価表

頁0 -0029

殼運搬

SPK24040151

单第 0 -0019号表

Co(無筋)構造物とりこわし

DID区間無し 運搬距離23.2km以下(18.5km超)

1

m3 当り

機械構成比: 41.69% 勞務構成比:

43.88%

材料構成比: 14.43%

市場単価構成比: 0.00%

標準単価：

2,808.1000

代表機材規格(積算地区)	構成比	単価(積算地区)	代表機材規格(東京地区)	単価(東京地区)	備考
ダンプトラック[オンロード・ディーゼル] 10t積級 (タイヤ損耗費及び補修費(良好)を含む)	41.69%		ダンプトラック[オンロード・ディーゼル] 10t積級 (タイヤ損耗費及び補修費(良好)を含む)		MTPC00018T1 MTPT00018T1
運転手(一般)	43.88%		運転手(一般)		RTPC00007 RTPT00007
軽油 パトロール給油, 2～4KL積載車給油	14.43%		軽油パトロール給油		TTPC00013 TTPT00013
積算単価			積算単価		EP001
A=1 Co(無筋)構造物とりこわし C=1 DID区間無し E=1 -(全ての費用)			B=1 機械積込 D=61 運搬距離23.2km以下(18.5km超)		

施工単価表

頁0 -0030

大型土のう撤去
作業半径 6m以下

单第 0 -0020号表

10 袋 当り

[illegible]

施工単価表

頁0 -0031

機-28_バックホウ運転(賃料)

クレーン付2.9t吊_山積0.8m3

单第 0 -0021号表

1 目 当り

[illegible]

施工単価表

頁0 -0032

上層路盤(車道・路肩部)

SPK24040234

単第 0 -0022号表

1

2

当り

粒度調整・路盤材(各種)

全仕上り厚100mm 1層施工

標準単価:

569.6700

機械構成比: 9.88%

労務構成比: 33.13%

材料構成比: 56.99%

市場単価構成比: 0.00%

代表機労材規格(積算地区)	構成比	単価(積算地区)	代表機労材規格(東京地区)	単価(東京地区)	備考
モータグレーダ 土工用・排2 ブレード幅3.1m	3.96%		モータグレーダ 土工用・排2 ブレード幅3.1m		MTPC00134 MTPT00134
ロードローラ マカダム・排2 運転質量10t締固め幅2.1m	3.13%		ロードローラ マカダム・排2 運転質量10t締固め幅2.1m		MTPC00135 MTPT00135
〈賃〉タイヤローラ 質量8〜20t 排出ガス対策型(第1,2次基準値)低騒音	1.01%		タイヤローラ 質量8〜20t		KTPC00007 KTPT00007
その他(機械)			その他(機械)		EK009
運転手(特殊)	15.46%		運転手(特殊)		RTPC00006 RTPT00006
特殊作業員	5.15%		特殊作業員		RTPC00001 RTPT00001
普通作業員	5.03%		普通作業員		RTPC00002 RTPT00002
土木一般世話役	1.52%		土木一般世話役		RTPC00009 RTPT00009
その他(労務)			その他(労務)		ER009

施工単価表

上層路盤(車道・路肩部)

SPK24040234

単第 0 -0022号表

1

2

当り

粒度調整・路盤材(各種)

全仕上り厚100mm 1層施工

機械構成比: 9.88%

労務構成比: 33.13%

材料構成比: 56.99%

市場単価構成比: 0.00%

標準単価: 569.6700

代表機労材規格(積算地区)	構成比	単価(積算地区)	代表機労材規格(東京地区)	単価(東京地区)	備考
路盤材料各種	53.57%		再生粒度調整碎石 RM-40 [標準数量]全仕上り厚150mm		TTPCD0080 TTPT00357
軽油 パトロール給油, 2〜4KL積載車給油	2.81%		軽油パトロール給油		TTPC00013 TTPT00013
その他(材料)			その他(材料)		EZ009
積算単価			積算単価		E9999
A=8 H=1 粒度調整・路盤材(各種) -(全ての費用)			E=100 全仕上り厚(mm)		
【路盤材単価】 全仕上り厚(mm)/1000*路盤材単価(円) 全仕上り厚(mm):100.000(mm)					

施 工 単 価 表

頁0 -0034

コンクリート舗装（人力）

単第 0 -0023号表

圧縮18N/mm2粗骨材20mm（BB）スランプ8cm

舗装厚10cm

100

m2 当り

名 称 ・ 規 格 な ど	数 量	単 位	単 価	金 額	備 考
土木一般世話役	0.50	人			
特殊作業員	1.10	人			
普通作業員	2.10	人			
レディーミクストコンクリート指定品 呼び強度18, スランプ8, 粗骨材20(25) W/C(60%), 種別(高炉)	10.60	m3			10*1.06
諸雑費	2.00	%			
合計	100	m2			
単位当り	1	m2			
A=2 圧縮18N/mm2粗骨材20mm（BB）スランプ8cm C=0 生コンクリート単価(円) (普通コンクリート単価)			B=10 舗設厚 (cm) D=2 小型車割増あり		

数量総括表							
			規 格	単位	計算 数量	計上 数量	計算式
ブロック積工							
	作業土工						
		掘削	石	m ³	4.2	4	(0.4+0.3)/2*12
		掘削	砂質土	m ³	10.2	10	(0.9+0.8)/2*12
		床掘	砂質土	m ³	15.6	16	(1.3+1.3)/2*12
		埋戻し	砂質土	m ³	9.6	10	(0.8+0.8)/2*12
		土砂等運搬	石	m ³	4.2	4	
		土砂等運搬	砂質土	m ³	15.1	15	10.2+15.6-9.6/0.9
		残土等処分	石	m ³	4.2	4	
		残土等処分	砂質土	m ³	15.1	15	
	コンクリート ブロック積工						
		ブロック積基礎工		m	12.0	12	展開図
		ブロック積工		m ²	21.0	21	(1.9+1.6)/2*12
		裏込碎石	RC-40	m ³	5.4	5	(0.5+0.4)/2*12
		天端コンクリート		m	12.0	12	展開図
構造物撤去工							
	構造物取壊し工						
		舗装版切断	コンクリート舗装	m	14.6	15	1.3+12+1.3
		構造物取壊し工	無筋	m ³	1.6	1.6	(1.3+1.3)/2*12*0.1
		殻運搬		m ³	1.6	1.6	
		殻処分		t	3.8	3.8	1.6*2.35
	大型土のう撤去						
		大型土のう撤去		袋	6.0	6	平面図
		土砂等運搬		m ³	5.0	5	1/1.2*6
		残土等処分		m ³	5.0	5	
舗装工							
	コンクリート舗装工						
		上層路盤	RC-30	m ²	9.0	9	(0.75+0.75)/2*12
		コンクリート舗装		m ²	9.0	9	(0.75+0.75)/2*12