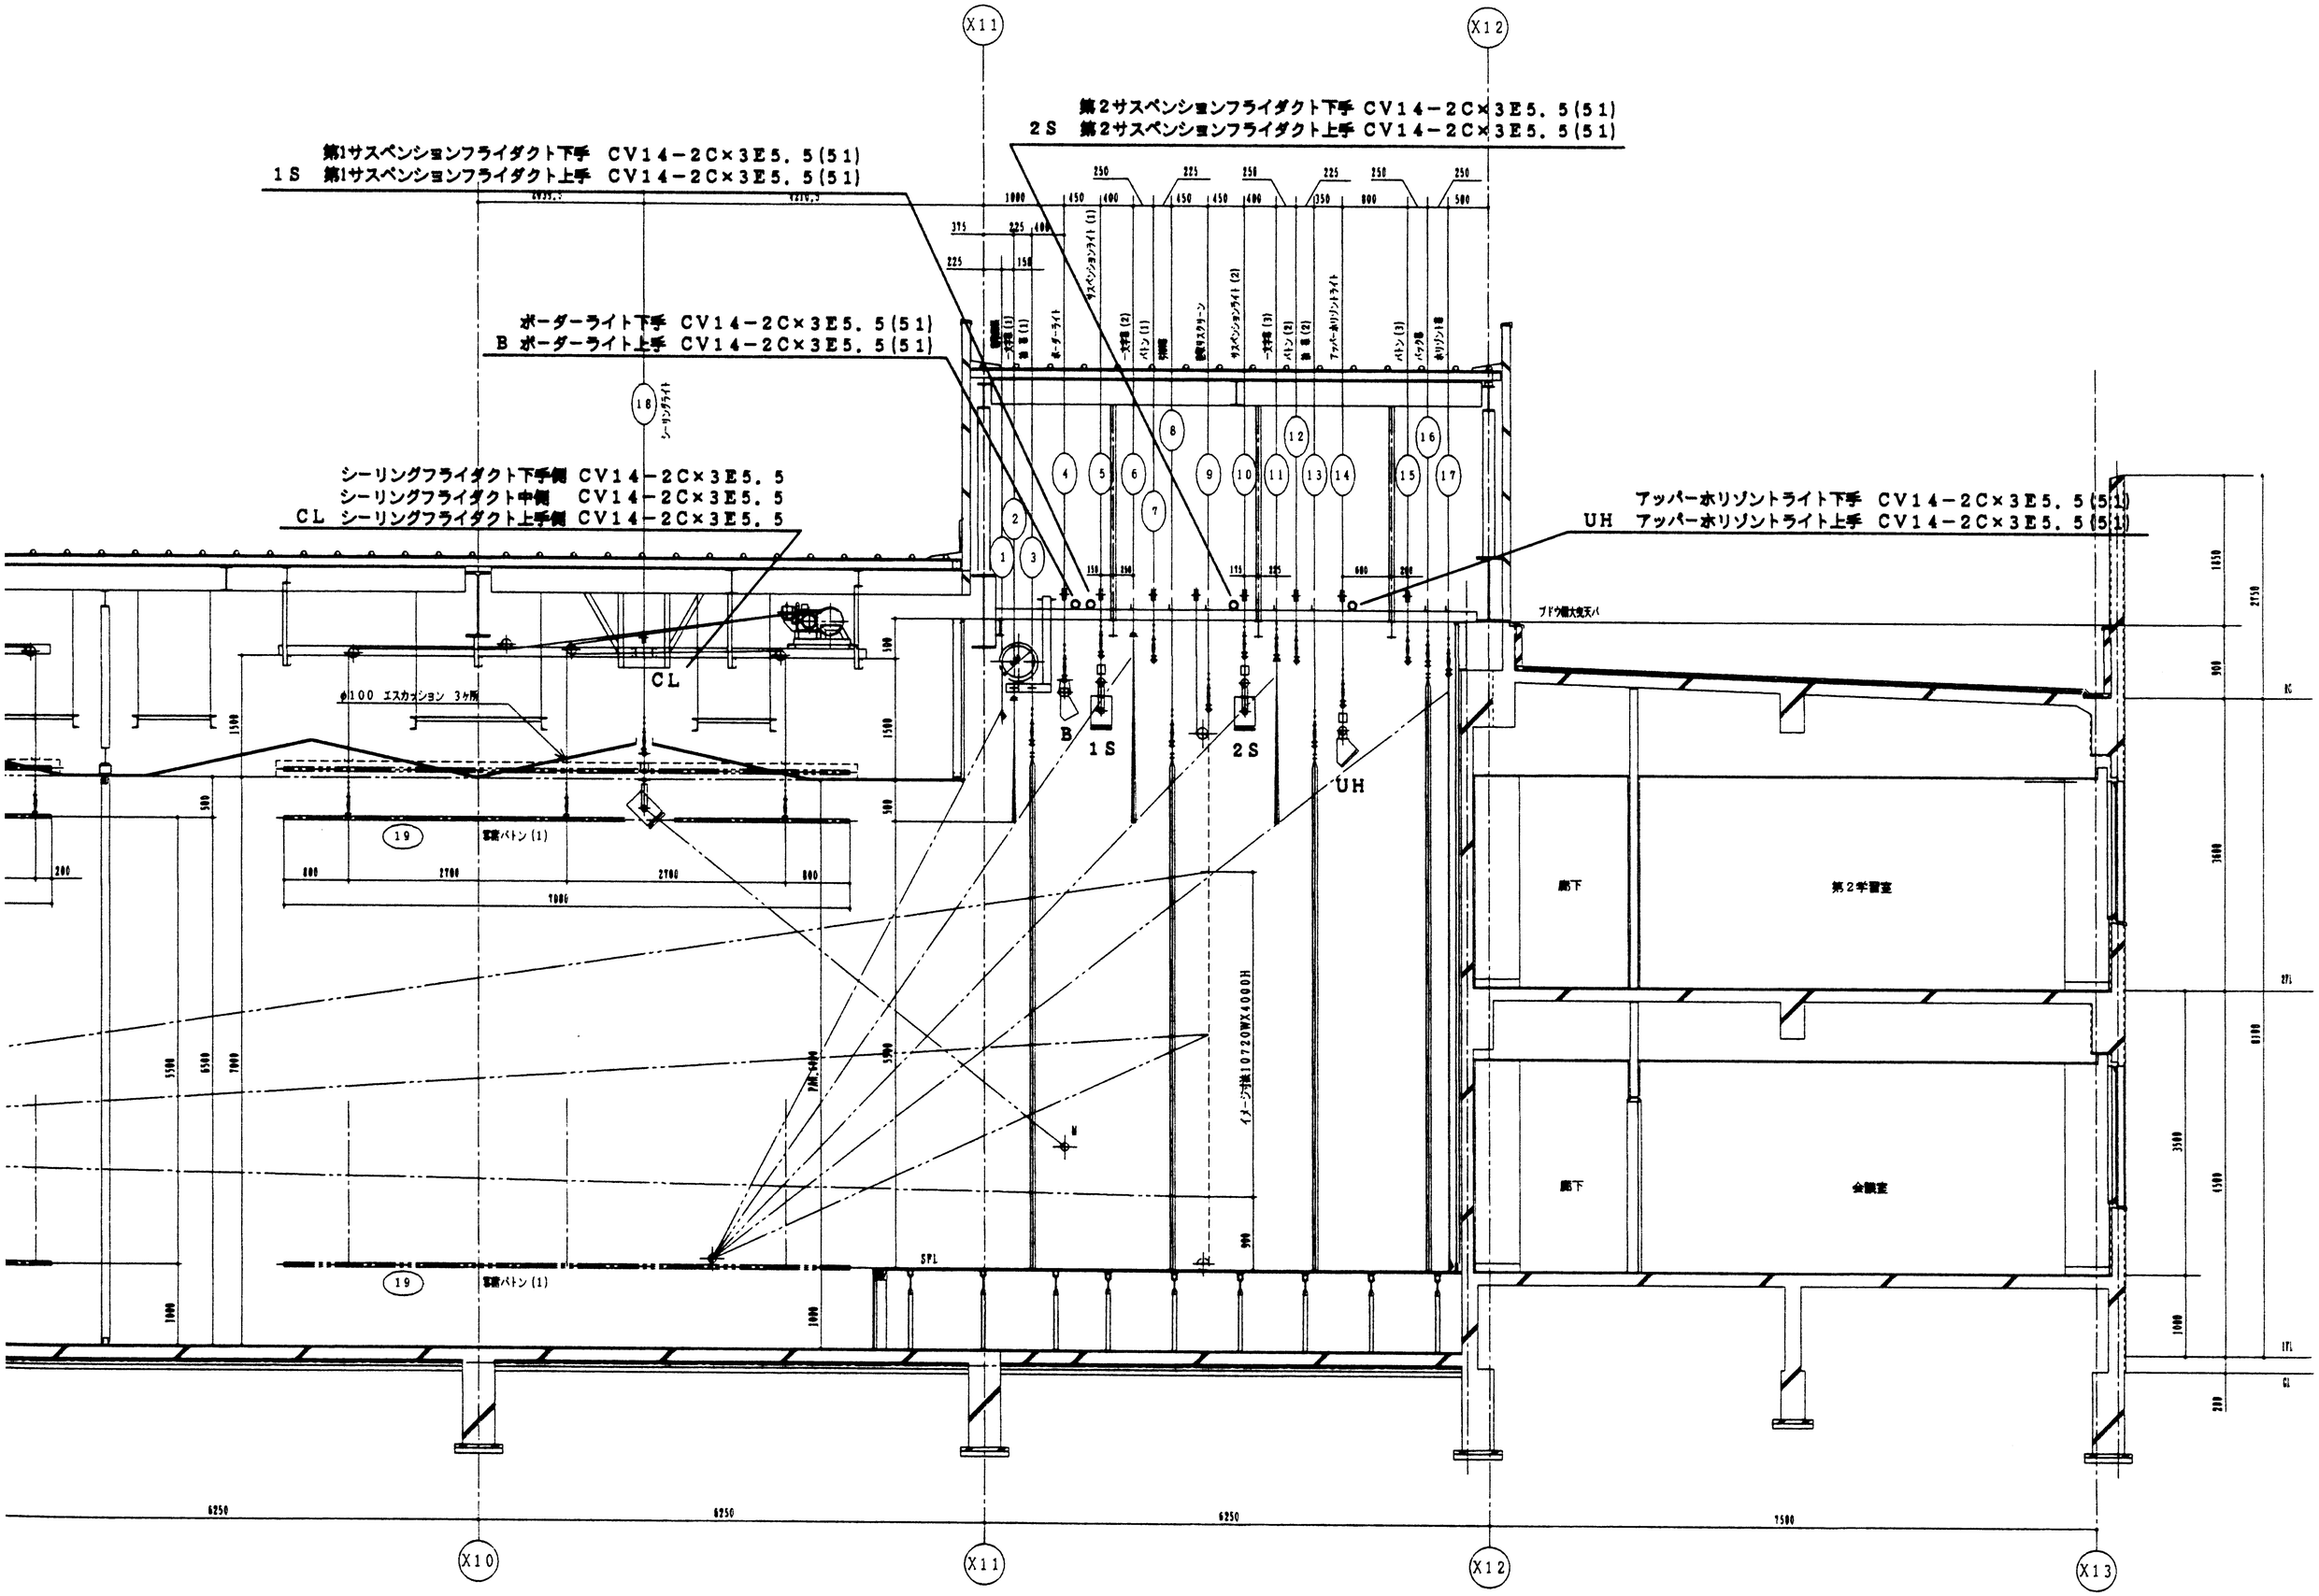
第2サスペンションフライダクト下手 CV14−2C×3E5.5(51)
2S 第2サスペンションフライダクト上手 CV14−2C×3E5.5(51)
第1サスペンションフライダクト下手 CV14−2C×3E5.5(51)
1S 第1サスペンションフライダクト上手 CV14−2C×3E5.5(51)
ボーダーライト下手 CV14−2C×3E5.5(51)
B ボーダーライト上手 CV14−2C×3E5.5(51)
シーリングフライダクト下手側 CV14−2C×3E5.5
シーリングフライダクト中側 CV14−2C×3E5.5
CL シーリングフライダクト上手側 CV14−2C×3E5.5
アッパーホリゾントライト下手 CV14−2C×3E5.5(51)
UH アッパーホリゾントライト上手 CV14−2C×3E5.5(51)
CL
B
1S
2S
UH
廊下
第2学習室
廊下
会議室
X10
X11
X12
X13