

当初設計

2025年度

赤坂幹線外4路線

福山市 赤坂町 地内

道路法面除草 業務委託実施設計書

業 務 概 要	当初設計		第 1 回変更
	委託延長	L=3, 710. 7m	
	除草工	A=4, 700m2	

特記仕様書

第1章 総則

第1節 適用

- ・本特記仕様書は、道路法面除草業務委託（赤坂幹線外4路線）に適用する。
- ・本特記仕様書に記載のない事項については、次によるものとする。
- ・令和6年8月 広島県 土木工事共通仕様書、「設計図書（別冊図面、仕様書）」、「福山市建設工事執行規則」、「福山市工事検査技術基準」
- ・その他関連規格類
- ・小黑板情報電子化を実施しない工事写真について、監督員の承諾を得る必要はないものとする。

第2節 工程表の提出について

- ・契約締結後14日以内に設計図書に基づいて、工程表を作成し、発注者に提出すること。工期の変更契約についても同様とする。

第3節 地元への周知

- ・受注者は、監督員と協議し、地先住民、町内会長、土木常設員に工事着手及び工事完了の報告を行うこと。また、工事着手に先立ち地先住民及び貸借人には具体的な施工内容、方法、時期等の説明を行い、承諾を得ること。
- ・受注者は、工事着手の際に、あらかじめ沿線地権者に施工内容等についての説明を行い、承諾を得ること。

第4節 法定外労災保険の付保について

- ・本工事は、法定外の労災保険契約の保険料を見込んでいる。

第2章 施工条件

第1節 交通誘導警備員

- 1 片側交互通行及び通行止め等の交通制限を行う場合は、関係官公署の許可条件を遵守し、関係機関との協議を十分に行うこと。また、地域の地元関係者等周辺を利用する市民への周知徹底を図り、安全かつ円滑な交通を確保して事故発生の無いように努めること。
- 2 作業現場、作業用地内の整理整頓に留意して必要な安全施設の設置等を行い、関係者以外の立入りを禁止して危険防止に努めること。
- 3 本工事における交通誘導員は、交通誘導警備員Bを見込んでいる。尚、交通誘導警備員の実施伝票は原本を提出すること。
- 4 本工事において交通誘導警備員の積上げ人数は、交通誘導警備員の対象となる施工量に対し作業日当たり標準作業量から必要な人数を見込んでいる。したがって、正当な理由がある場合を除き、施工実績等による交通誘導員の積上げ人数の増員に対する変更は行わない。
- 5 受注者は、工事着手に先立ち、交通誘導警備員の配置計画（配置日数及び配置場所）を作成し、監督員と協議すること。

第2節 樹木の処分

剪定・伐採・除草等により発生した樹木などは、「受入基準」に基づきふくやま環境美化センター、もしくは、リサイクル工場で「廃棄物搬入届兼許可伝票」を使用して処分すること。業務完了後、報告書・写真・「廃棄物搬入届兼許可伝票」（未使用分）計量表を道路整備課へ提出する事。

※本伝票は、金券であり公文書のため紛失等の内容取扱いに注意すること。

※草等の「燃やせるごみ」の中に空き缶・空き瓶・ペットボトル等の廃棄物が混入しないよう分別すること。

- ・受入施設 : ふくやま環境美化センター
 - 受入基準① : 幹の直径10cm以下の樹木
 - 受入基準② : 長さ50cm以下の樹木・草等
- ・受入施設 : リサイクル工場
 - 受入基準1 : 幹の直径20cm以下の樹木
 - 受入基準2 : 長さ2m以下の樹木等

第3章 その他

第1節 現場標示板等について

「第20 回世界パラ会議福山大会2025」の周知と機運醸成を図るため、現場標示板等へ大会ロゴの標示について、ご協力をお願いします。

- ・使用するロゴは「第20 回世界パラ会議福山大会2025ロゴ利用規程」に沿ったものとする。
- ・「第20 回世界パラ会議福山大会2025ロゴ利用規程」に定められた「大会ロゴ利用許諾申請書」の提出は不要とする。

- ・使用する大会ロゴは「大会ロゴデザインガイド」にて配色等が定められているので留意すること。

- ・大会ロゴの標示については任意事項とし、標示に必要な経費は工事費に計上しない。

- ・ロゴ標示期限は2026年（令和8 年）3月31日とする。

（デザインデータについては福山市建設管理部技術検査課へお問い合わせください。）

総括情報表

頁0 -0001

変更回数 適用単価地区 単価適用日	0 70 福山市 00-07.04.01(0)	凡例 Co …コンクリート As …アスファルト DT …ダンプトラック BH …バックハウ CC …クローラクレーン TC …トラッククレーン RTC…ラフテレーンクレーン	
諸経費体系	1 公共(一般)		
	当世代	前世代	
工種 施工地域・工事場所区分 復興補正区分 週休補正区分 現場事務所等の貸与区分 I C T補正区分 冬期補正係数 緊急工事区分 前払金支出割合区分 契約保証区分	13 道路維持工事 04 一般交通影響有り(2) 00 補正なし 00 補正なし 00 補正なし 00 補正なし 00 補正なし 00 補正なし 00 通常工事 0 % 00 補正無し 03 補正しない		
建設技能労働者や交通誘導員等の現場労働者にかかる経費として，労務費のほか各種経費（法定福利費の事業者負担額，労務管理費，安全訓練等に要する費用等）が必要であり，本積算ではこれらを現場管理費等の一部として率計上している。			

本工事費 内訳表

頁0 -0002

費目・工種・施工名称など	数量	単位	単価	金額	備考
本工事費					X1000
道路維持					Y1G01 レベル1
除草工	1	式			Y1G0121 レベル2
道路除草工	1	式			Y1G012101 レベル3
除草 【作業形態】	1	式			Y1G01210102 レベル4
除草_道路除草 肩掛け式 飛び石防護有り	4,700	m2			SPK24040355 00 単第0 -0001 表
集草		式			Y1G01210103 レベル4
集草_道路除草 -(全ての費用)	4,700	m2			SPK24040356 00 単第0 -0002 表
積込運搬		式			Y1G01210104 レベル4

本工事費 内訳表

頁0 -0003

費目・工種・施工名称など	数量	単位	単価	金額	備考
積込運搬_道路除草 ダンプトラック(オンロード・DE・2t積級) ダンプトラック運搬21.5km以下(19.5km超)	4,700	m2			SPK24040357 00 単第0 -0003 表
仮設工	1	式			Y1G0126 レベル2
交通管理工	1	式			Y1G012621 レベル3
交通誘導警備員		式			Y1G01262101 レベル4
交通誘導警備員B	16	人			R0369 00
* * 直接工事費 * * #0020計=支給品等(材料),無償貸付					
共通仮設費率分					Z0019
計算情報..... 対象額..... 率.....					
* * 共通仮設費計 * *					

本工事費 内訳表

頁0 -0004

費目・工種・施工名称など	数量	単位	単価	金額	備考
* * 純工事費 * *					
現場管理費 計算情報..... 対象額..... 率.....					
* * 工事原価 * *					
一般管理費率分 計算情報..... 対象額..... 率.....					前払補正率...
一般管理費計					
* * 工事価格 * *					
* * 消費税相当額 * * 計算情報..... 対象額..... 率.....					
* * 工事費計 * *					

施工単価表

除草 道路除草

SPK24040355

単第0 -0001 表

肩掛け式 飛び石防護有り 1 m2 当り
機械構成比: 0.55% 労務構成比: 99.45% 材料構成比: 0.00% 市場単価構成比: 0.00% 標準単価: 84.03500

代表機労材規格(積算地区)		構成比	単価(積算地区)	代表機労材規格(東京地区)		単価(東京地区)	備考
草刈機 肩掛式 カッタ径 φ 255mm		0.54%		草刈機 肩掛式 カッタ径 φ 255mm			MTPC00114 MTPT00114
その他(機械)				その他(機械)			EK009
特殊作業員		57.22%		特殊作業員			RTPC00001 RTPT00001
普通作業員		25.59%		普通作業員			RTPC00002 RTPT00002
土木一般世話役		13.75%		土木一般世話役			RTPC00009 RTPT00009
その他(労務)				その他(労務)			ER009
積算単価				積算単価			EP001
A=1 C=1	肩掛け式 -(全ての費用)			B=1	飛び石防護有り		

施工単価表

頁0 -0006

集草_道路除草

SPK24040356

單第0 -0002 表

- (全ての費用)

1

m2 当り

機械構成比: 0.00%

勞務構成比: 100.00%

材料構成比: 0.00%

市場単価構成比: 0.00%

標準単価：

27.60500

[illegible]

施工単価表

頁0 -0007

積込運搬 道路除草

SPK24040357

単第0 -0003 表

1

m2

当り

ダンプトラック(オンロード・DE・2t積級)

ダンプトラック運搬21.5km以下(19.5km超)

標準単価:

35.37700

機械構成比: 6.56%

労務構成比: 90.53%

材料構成比: 2.91%

市場単価構成比: 0.00%


代表機労材規格(積算地区)	構成比	単価(積算地区)	代表機労材規格(東京地区)	単価(東京地区)	備考
ダンプトラック[オンロード・ディーゼル] 2t積級 (タイヤ損耗費及び補修費(良好)を含む)	6.56%		ダンプトラック[オンロード・ディーゼル] 2t積級 (タイヤ損耗費及び補修費(良好)を含む)		MTPC00016T1 MTPT00016T1
普通作業員	67.58%		普通作業員		RTPC00002 RTPT00002
運転手(一般)	22.28%		運転手(一般)		RTPC00007 RTPT00007
その他(労務)			その他(労務)		ER009
軽油 パトロール給油,2～4KL積載車給油	2.91%		軽油パトロール給油		TTPC00013 TTPT00013
積算単価			積算単価		EP001
A=1 D=1 ダンプトラック(オンロード・DE・2t積級) -(全ての費用)			B=6 ダンプトラック運搬21.5km以下(19.5km超)		

図面番号	1 / 4	縮 尺	S=1:10,000
工 種	道路法面除草業務委託		
種 別	位置図	番号	
路 線 名	赤坂幹線外 4 路線		
工事箇所	福山市赤坂町地内		
福 山 市			



※この図面は縮小しています。
※原図サイズ、A2サイズ。



図面番号	2 / 4	縮 尺	1/10,000
工 種	道路法面除草業務委託		
種 別	各 種 図 面	番 号	
路 線 名	赤坂幹線外4路線		
工事箇所	福山市赤坂町地内		
福 山 市			

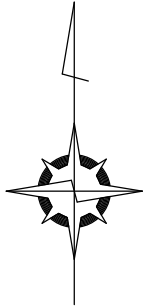


委託延長 L=3,710.7m
除草工 3,983.4 + 705.3 = 4,688.7
≒ 4,700m²

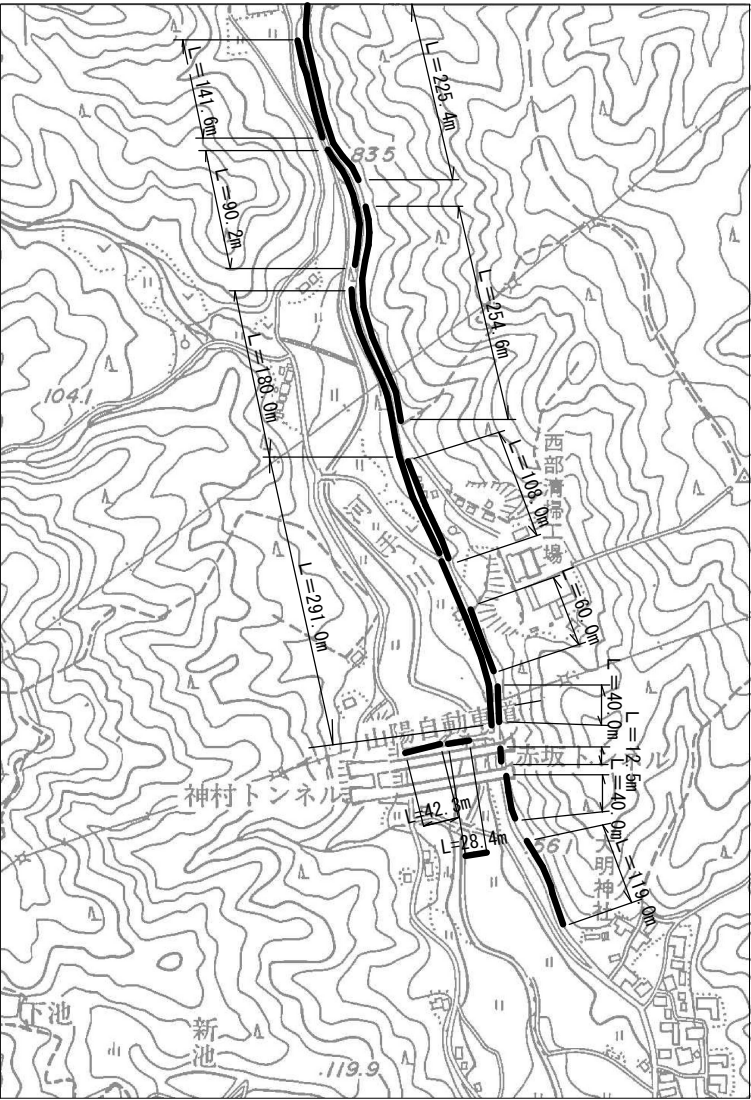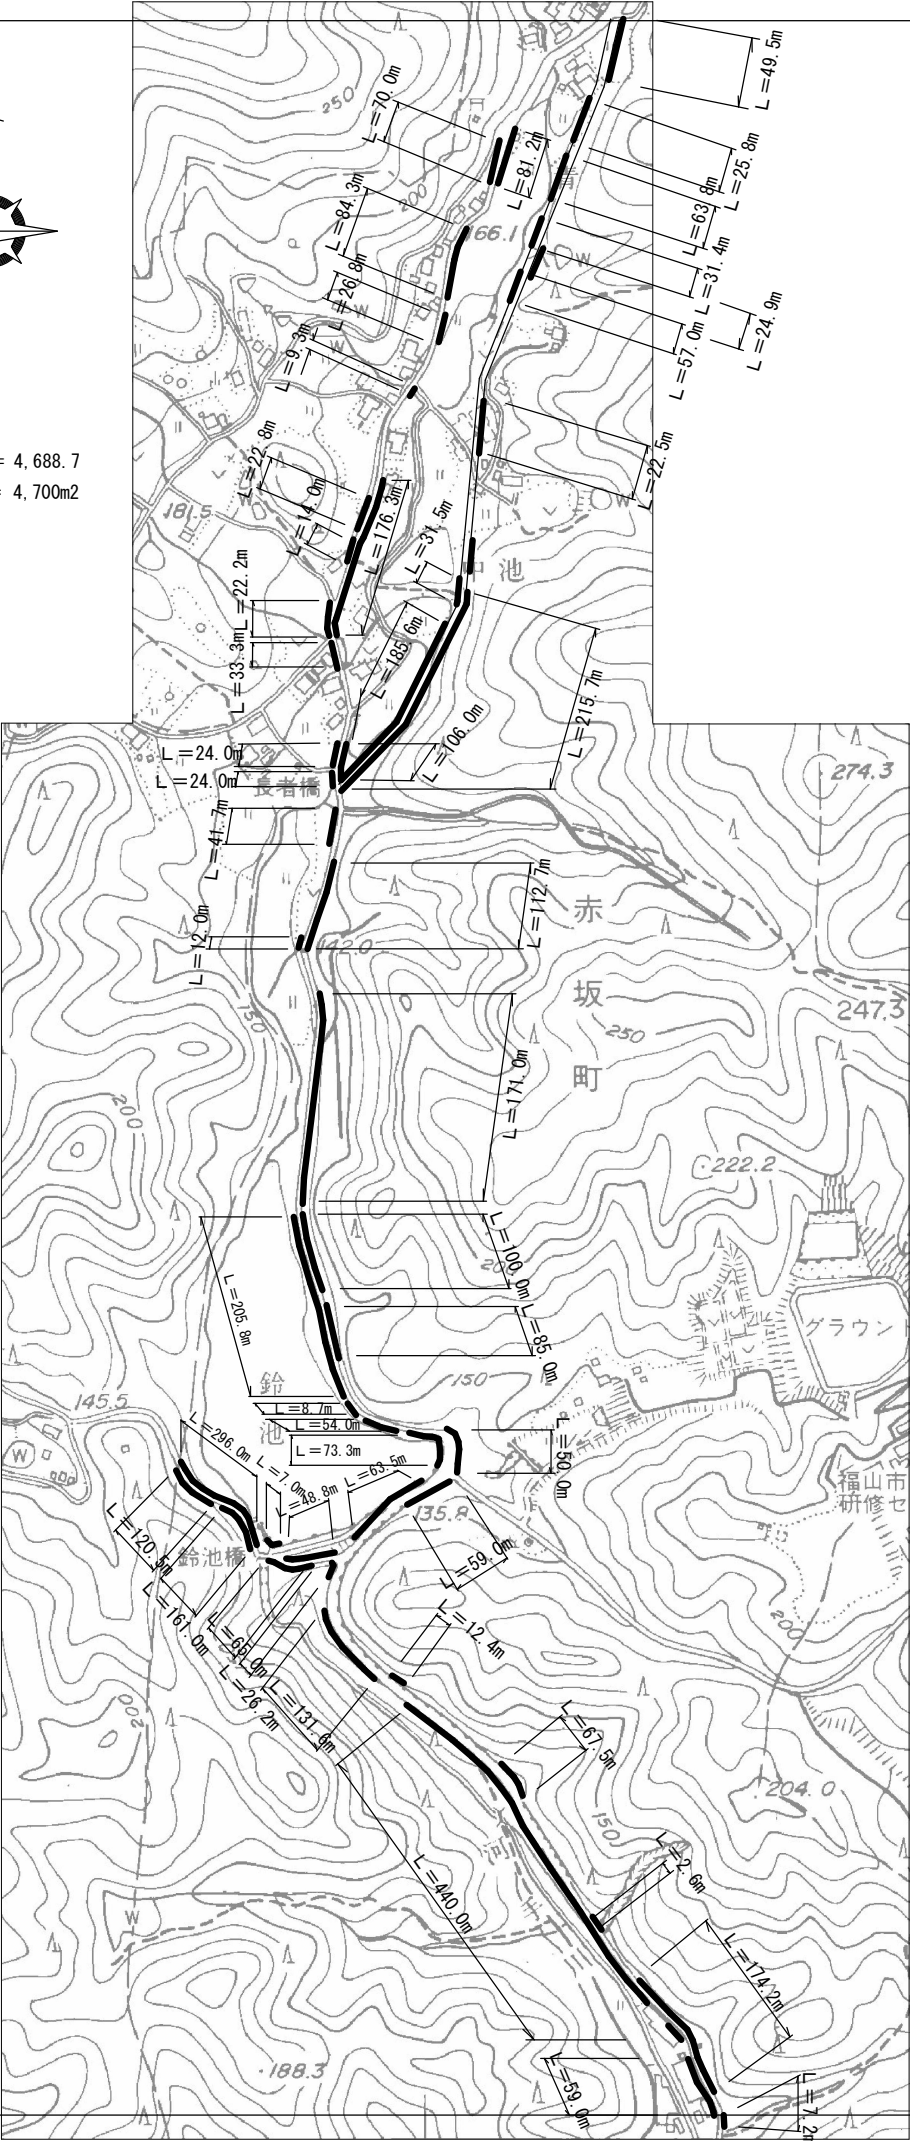

図面番号	4 / 4	縮 尺	図 示
工 種	道路法面除草業務委託		
種 別	各 種 図 面	番 号	
路 線 名	赤坂幹線外 4 路線		
工事箇所	福山市赤坂町地内		
福 山 市			


位置図

S=10,000

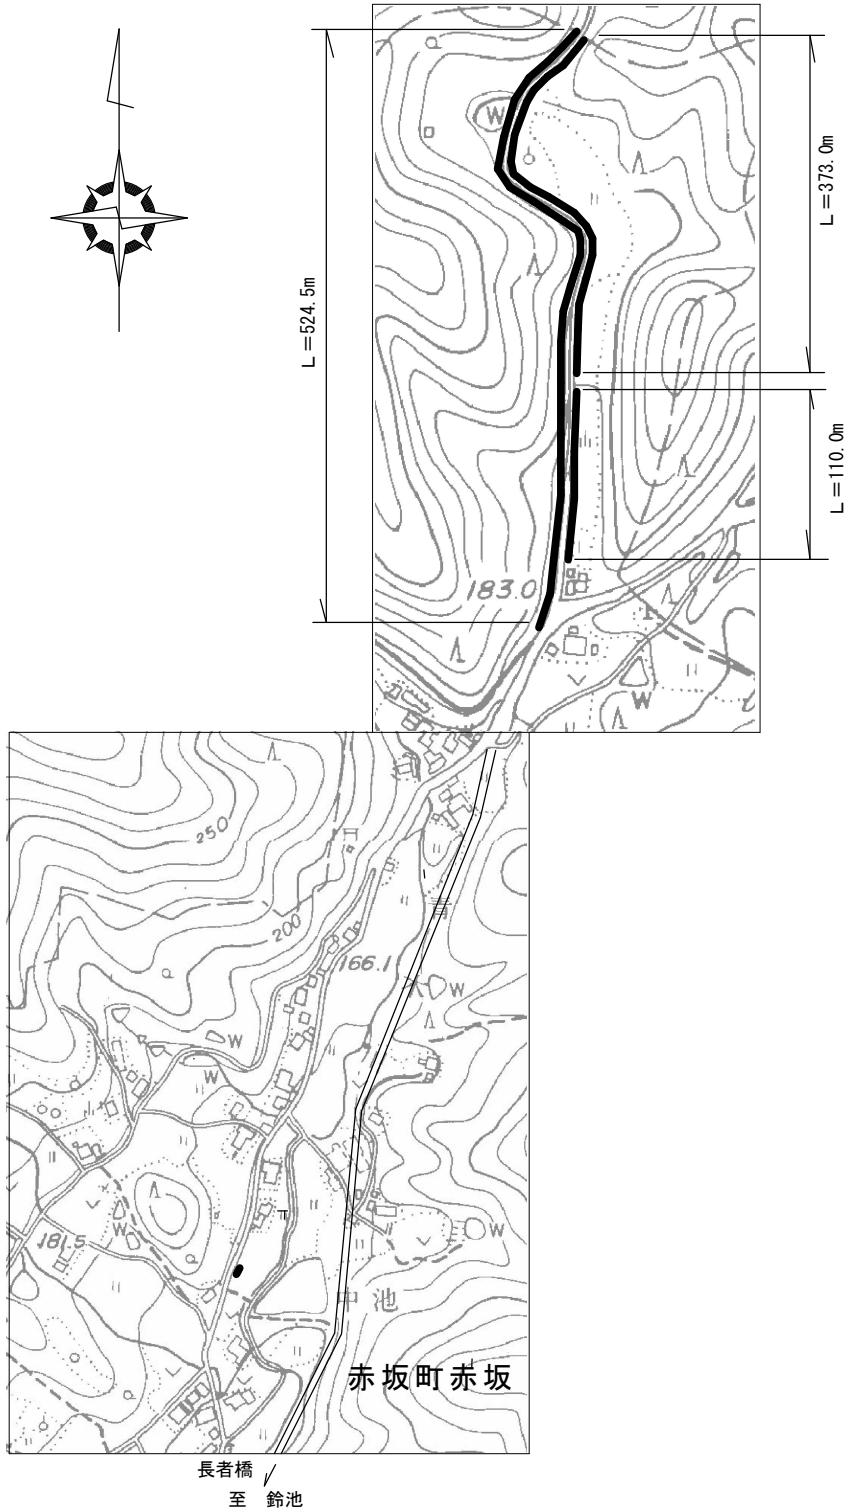

標準横断面図

S=1 : 50

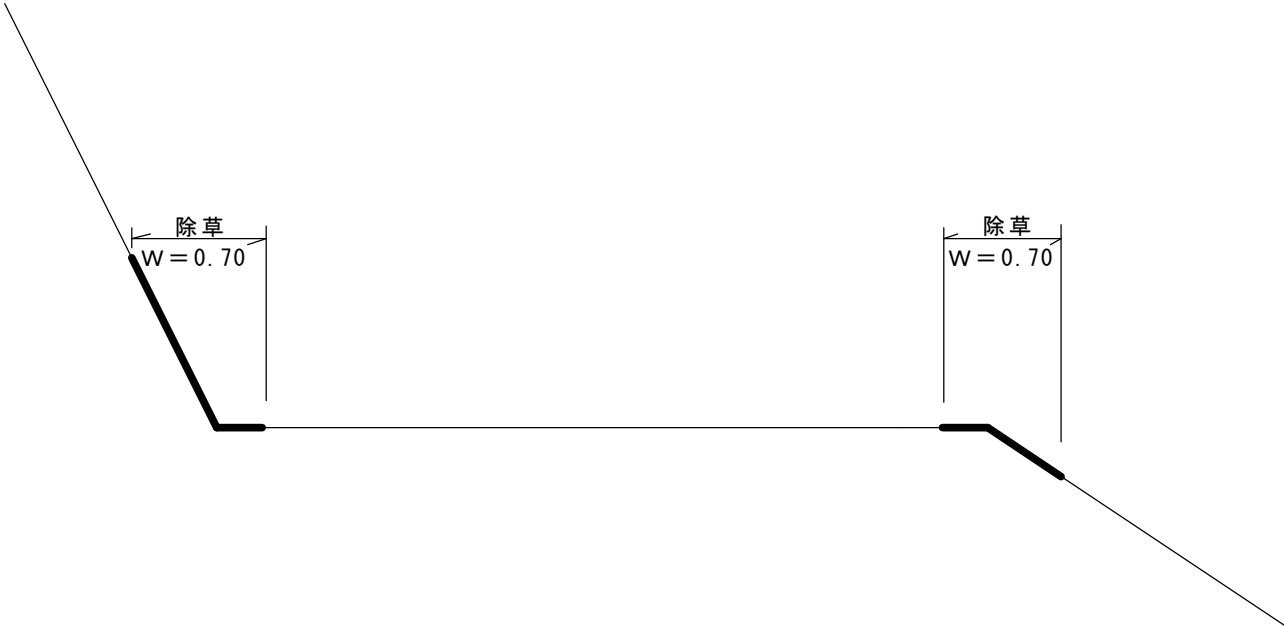

除草面積集計表

福田赤坂線（旧道）	
左側（L）	右側（L）
524.5	110.0
	373.0
524.5m	483.0m
$(524.5+483.0) \times 0.7=705.3\text{m}^2$	