

当初設計

2025年度

西中条新徳田幹線外1路線

福山市神辺町地内

道路転落事故防止工事 実施設計書

工 事 概 要	当初設計	
	工事延長	L=107.2m
	転落防止柵設置工	L=106.2m

特記仕様書

第1章 総則

第1節 適用

- ・本特記仕様書は、道路転落事故防止工事（西中条新徳田幹線外1路線）に適用する。
- ・本特記仕様書に記載のない事項については、次によるものとする。
- ・令和6年8月 広島県 土木工事共通仕様書、「設計図書（別冊図面、仕様書）」、「福山市建設工事執行規則」、「福山市工事検査技術基準」
- ・その他関連規格類
- ・小黑板情報電子化を実施しない工事写真について、監督員の承諾を得る必要はないものとする。

第2節 工程表の提出について

- ・契約締結後14日以内に設計図書に基づいて、工程表を作成し、発注者に提出すること。工期の変更契約についても同様とする。

第3節 地元への周知

- ・受注者は、監督員と協議し、地先住民、町内会長、土木常設員に工事着手及び工事完了の報告を行うこと。また、工事着手に先立ち地先住民及び貸借人には具体的な施工内容、方法、時期等の説明を行い、承諾を得ること。
- ・受注者は、工事着手の際に、あらかじめ沿線地権者に施工内容等についての説明を行い、承諾を得ること。

第4節 現場代理人の常駐義務の緩和

現場代理人の工事現場への常駐義務緩和については、一定の要件を満たすと発注者が認める場合（※）とします。

（※）一定の要件を満たすと発注者が認める場合とは発注者との連絡体制を確保した上で、次の(1)から(4)のいずれかの条件に該当する場合です。

（必要に応じ、工事打合せ簿で協議により承諾を受けていること。）

- (1) 現場作業着手前までの期間
- (2) 工事の施工が一定期間、全面的に行われていない期間
- (3) 橋梁、ポンプ、ゲート等の工場製作を含む工事であって、工場製作のみが行われている期間
- (4) 工事現場が完了した後、竣工検査までの期間

第5節 現場代理人の兼務

次のいずれかの条件に該当する場合は、現場代理人の 兼務 を認めます。

（特記仕様書に現場代理人の兼務を認めない記載がある場合を除きます。）

- (1) 本市（上下水道局を含む。）発注の 設計金額 500万円未満の工事である場合
- (2) 本市（上下水道局を含む。）発注の設計金額 500万円以上 4,500万円未満（建築一式工事の場合は500万円以上9,000万円未満）の工事である場合。ただし、兼務できる工事の件数は、1人3件までとします。

【災害復旧工事の取り扱い】

・請負金額4,500万円未満（建築一式工事の場合は 9,000万円未満）の災害復旧工事については、同一の現場代理人が兼務 することができる件数に制限を設けません。

(3) 同一敷地内又は近接する工事（至近距離 1 km 以内）で、同種工事（広島県土木工事標準積算基準書等に規定する工種区分による。）となる場合

(4) 前工事と後工事が一体の構造物として完成してはじめて機能を発揮するもので、後工事が随意契約により締結される場合

(5) 工事現場が完了し、完成通知書等の書類全てを提出している場合

第6節 工事に着手すべき期日について

- ・受注者は、工事開始日以降30日以内に工事着手しなければならない。

第7節 法定外労災保険の付保について

- ・本工事は、法定外の労災保険契約の保険料を見込んでいる。

第8節 再生資源利用計画の現場掲示

受注者は、再生資源利用計画及び再生資源利用促進計画を工事現場の見やすい場所に掲示（デジタルサイネージによる掲示も可）し、公衆の閲覧に供するとともに、インターネットの利用により公表するよう努めるものとする。

第2章 施工条件

第1節 検査期間

- ・本工事の工期は、工事検査期間として、14日間を見込んでいる。

第2節 交通誘導警備員

- 1 片側交互通行及び通行止め等の交通制限を行う場合は、関係官公署の許可条件を遵守し、関係機関との協議を十分に行うこと。また、地域の地元関係者等周辺を利用する市民への周知徹底を図り、安全かつ円滑な交通を確保して事故発生の無いように努めること。
- 2 作業現場、作業用地内の整理整頓に留意して必要な安全施設の設置等を行い、関係者以外の立入りを禁止して危険防止に努めること。
- 3 本工事における交通誘導員は、交通誘導警備員Bを見込んでいる。尚、交通誘導警備員の実施伝票は原本を提出すること。
- 4 本工事において交通誘導警備員の積上げ人数は、交通誘導警備員の対象となる施工量に対し作業日当たり標準作業量から必要人数を見込んでいる。したがって、正当な理由がある場合を除き、施工実績等による交通誘導員の積上げ人数の増員に対する変更は行わない。
- 5 受注者は、工事着手に先立ち、交通誘導警備員の配置計画（配置日数及び配置場所）を作成し、監督員と協議すること。

第3節 熱中症対策

- ・本工事は、工事現場の熱中症対策に資する経費に関して、現場管理費の補正を行う工事である。
- 1 工期（工事の始期日から工事の終期日までの期間で、準備期間、施工に必要な実日数、不稼働日及び後片付け期間の合計をいう。なお、検査期間13日間、年末年始6日間（12月29日～1月3日）、夏季休暇3日間（国民の祝日である山の日次の日から土曜日、日曜日及び振替休日を除く3日間とする。）、工場製作のみを実施している期間、工事全体を一時中止している期間は含まない。）期間中の真夏日の状況に応じて、変更契約時に現場管理費の補正を行うものとする。
 - 2 真夏日とは、日最高気温が30度以上の日をいう。また、日最高暑さ指数（WBGT）が25度以上の日をいう。ただし、夜間工事の場合は、作業時間帯の最高気温又は最高暑さ指数（WBGT）を対象とする。
 - 3 気温の計測箇所及び結果は、施工現場から最寄りの気象庁の地上気象観測所の気温又は環境省が公表している観測地点の暑さ指数（WBGT）を用いることを標準とする。なお、本工事において、上記地上観測所及び観測地点は、「福山」とすることを標準とする。
 - 4 受注者は、工事期間中における気温の計測箇所、用いる計測値及び計測期間（計測開始日、計測終了予定日）を明記した施工計画書を工事着手前に提出し、計測結果を工事完成時までに監督員に提出すること。
 - 5 受注者は、計測終了日について、工事完成時までに監督員と協議するものとする。
 - 6 積算方法は次のとおりとする。
 - (1) 補正方法
ア 受注者より提出された計測結果の資料を基に、補正値を算出し現場管理費率に加算する。ただし、現場管理費率の補正は、「積算寒冷地域で施工時期が冬期となる場合の補正」、「緊急工事の場合」及び本通知の補正値を合計し、2%を上限とする。
イ 真夏日率＝工期期間中の真夏日÷工期
ウ 補正値（%）＝真夏日率×1.2
(2) 補正値の計算結果は、パーセント表示で少数点3位を四捨五入して2位止めとする。
 - 7 受注者より、熱中症対策に資する現場管理費の補正が不要である旨の協議があった場合は、補正を行う工事から対象外とすることが出来る。
 - 8 検査員から修補の指示があった場合、修補期間は対象外とする。

第4節 特定建設資材廃棄物（アスファルト塊、コンクリート塊等）

- ・特定建設資材廃棄物は、「廃棄物の処理及び清掃に関する法律」（以下「廃棄物処理法」という）を遵守し、適正に処理しなければならない。
- ・特定建設資材廃棄物は、広島県（環境局）及び保健所設置政令市（広島市、呉市、福山市）が、廃棄物処理法に基づき許可した適正な施設へ搬出し再資源化しなければならない。
- ・再資源化に要する費用（運搬費を含む処分費）は、広島県（環境局）及び保健所設置政令市（広島市、呉市、福山市）が廃棄物処理法に基き許可した適正な施設のうち受入条件が合うものの中から、運搬費と受入費の合計が最も経済的になるものを見込んでいる。従って、正当な理由がある場合を除き再資源化に要する費用（単価）は変更しない。なお、工事発注後に明らかになったやむを得ない事情により、施設への受入が困難な場合は監督員と受注者が協議するものとする。
- ・搬出先においては、処分状況が確認できるよう、写真撮影を行うとともに、数量等が確認できるように計量伝票等を監督員に提出すること。
- ・マニフェスト（産業廃棄物管理票）の写し及び再生資源化に係るものについては受入伝票の写し（マニフェストは原則として環境省が示す全国統一のマニフェストを使用する。）

第3章 その他

第1節 福山市週休2日モデル工事について

本工事は、福山市週休2日モデル工事の実施について対象外とします。

総括情報表

変更回数 適用単価地区 単価適用日	0 70 福山市 00-07.04.01(0)		凡例 Co …コンクリート As …アスファルト DT …ダンプトラック BH …バックホウ CC …クローラクレーン TC …トラッククレーン RTC…ラフテレーンクレーン
諸経費体系	1 公共(一般)		
	当世代	前世代	
工種 施工地域・工事場所区分 復興補正区分 週休補正区分 現場事務所等の貸与区分 I C T補正区分 冬期補正係数 緊急工事区分 前払金支出割合区分 契約保証区分	04 道路改良工事 04 一般交通影響有り(2) 00 補正なし 00 補正なし 00 補正なし 00 補正なし 00 補正なし 00 補正なし 00 通常工事 0 % 00 補正無し 03 補正しない		
建設技能労働者や交通誘導員等の現場労働者にかかる経費として、労務費のほか各種経費（法定福利費の事業者負担額，労務管理費，安全訓練等に要する費用等）が必要であり，本積算ではこれらを現場管理費等の一部として率計上している。			

本工事費 内訳表

頁0 -0002

費目・工種・施工名称など	数量	単位	単価	金額	備考
本工事費					X1000
道路維持					Y1G01 レベル1
防護柵工	1	式			Y1G0105 レベル2
防止柵工	1	式			Y1G010502 レベル3
転落(横断)防止柵 【柵高,作業区分】	1	式			Y1G01050205 レベル4
横断・転落防止柵 コンクリート建込 ビーム式・パネル式 [規]100m以上 転落防止柵-標準品-4段ビーム型,白色	106	m			SS000145 00 単第0 -0001 表
袖ビーム L500 白色	2	箇所			F0000000001 00
支柱延伸加工費 L700	1	本			F0000000002 00
コンクリート削孔(コンクリート穿孔機) 削孔径90mm以上100mm未満 削孔深さ200mm以上400mm未満	50	孔			SPK24040120 00 単第0 -0002 表

本工事費 内訳表

頁0 -0003

費目・工種・施工名称など	数量	単位	単価	金額	備考
運搬処理工					Y1G012416 レベル3
	1	式			
殻運搬 【殻種別】		m3			Y1G01241601レベル4
殻運搬 Co(無筋)構造物とりこわし DID区間有り 運搬距離14.4km以下(10.9km超)	0.06	m3			SPK24040151 00
殻処分 【殻種別】		m3			単第0 -0003 表 Y1G01241602レベル4
【直接工事費に含まれる処分費等】 「処分費等」の取扱いによる					#0041
コンクリート塊受入費 再生工場搬入	0.1	t			T9005 00
仮設工	1	式			Y1G0126 レベル2
交通管理工	1	式			Y1G012621 レベル3
交通誘導警備員		人			Y1G01262101レベル4

本工事費 内訳表

頁0 -0004

費目・工種・施工名称など	数量	単位	単価	金額	備考
交通誘導警備員B					R0369 00
	2	人			
* * 直接工事費 * * #0020計=支給品等(材料),無償貸付					
共通仮設費率分					Z0019
計算情報..... 対象額..... 率.....					
* * 共通仮設費計 * *					
* * 純工事費 * *					
現場管理費 計算情報..... 対象額..... 率.....					
* * 工事原価 * *					
一般管理費率分 計算情報..... 対象額..... 率.....					前払補正率...

本工事費 内訳表

頁0 -0005

[illegible]




図面番号	1/2	縮尺	S=1:10000
工種	道路転落事故防止工事		
種別	位置図		
路線名称	西中条新徳田幹線外1路線		
施工箇所	福山市神辺町地内		

位置図

工事施工箇所

平面図


S=1:1000

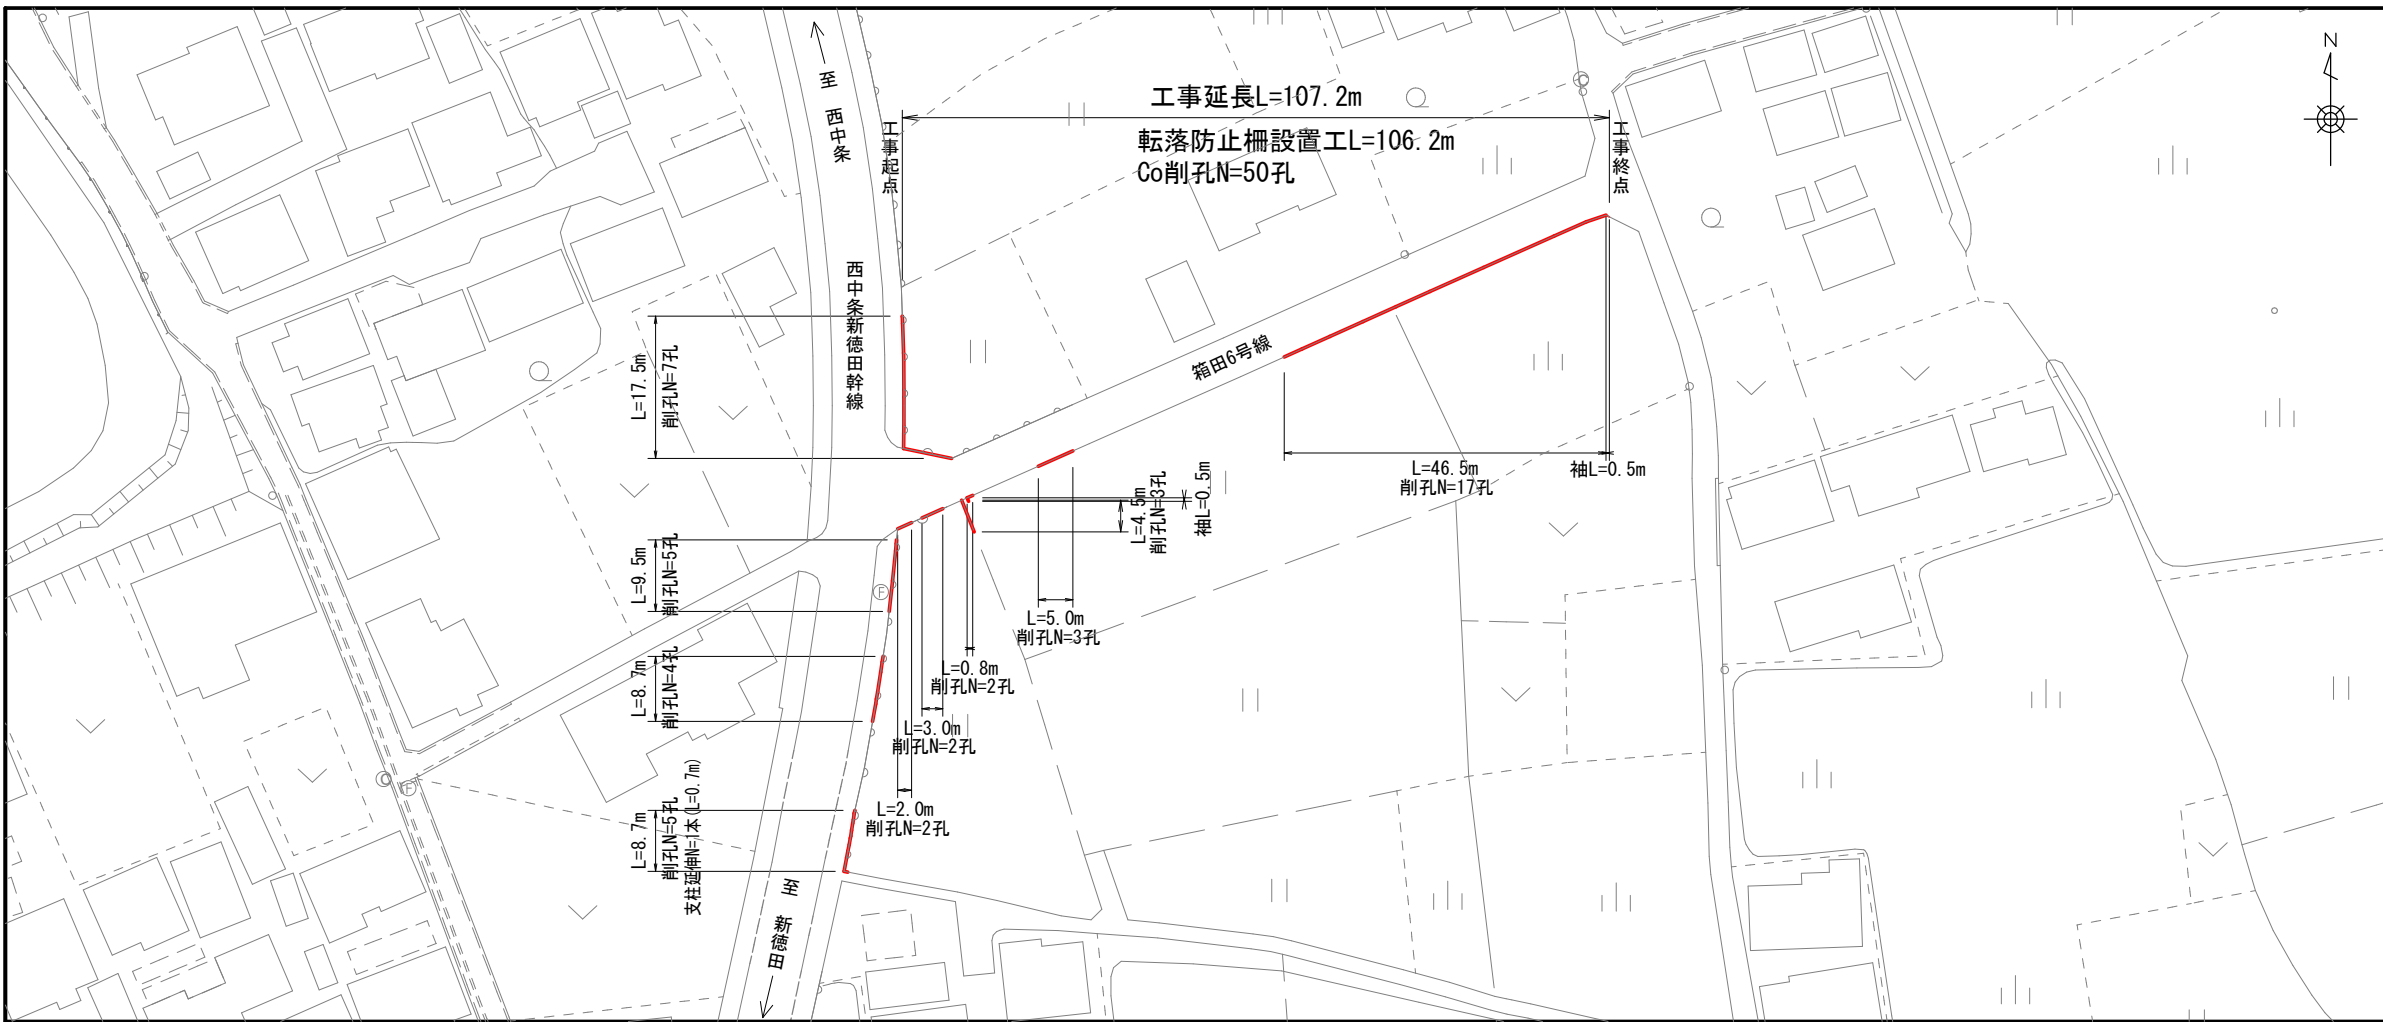


標準横断面図

S=1:100

西中条新徳田幹線

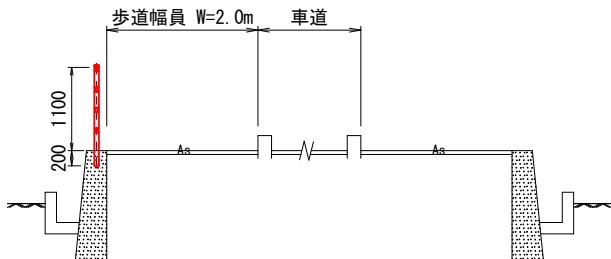


箱田6号線

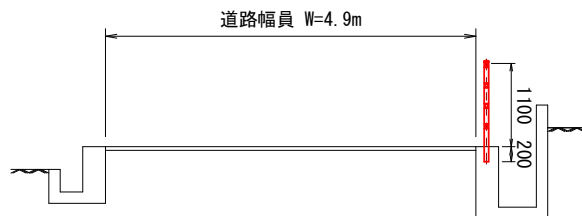


構造図

S=1:40

コンクリート建込用(W)

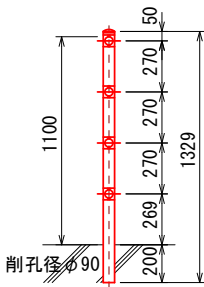

転落防止柵(P種)

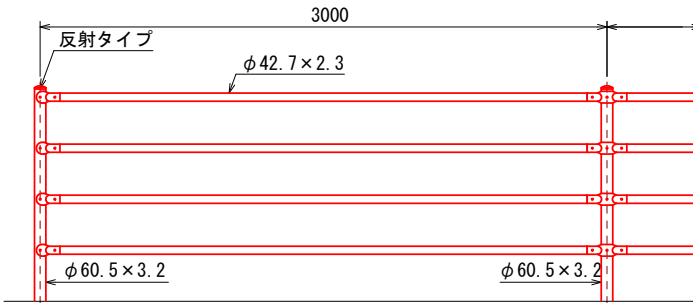

設計条件
設計荷重・・・防護柵の設置基準・同解説のP種に基づく。
備考
1. 外装は亜鉛・アルミ・マグネシウム合金めっきの上アクリル樹脂静電粉体塗装とする。但し、ボルト・ナット類は溶融亜鉛めっきのみとする。

工事名	道路転落事故防止工事（西中条新徳田幹線外1路線）		
図面名	平面図	標準横断面図	構造図
作成年月日	2025年4月		
縮尺	図示	図面番号	2 / 2
会社名			
事業者名	福山市 神辺建設産業課		

参 考 图 书

施工単価表

頁0 -0006

横断・転落防止柵 コンクリート建込
ビーム式・パネル式 [規]100m以上

SS000145

單第0 -0001 表

転落防止柵-標準品-4段ビーム型,白色

m

当り

[illegible]

施工単価表

頁0 -0007

コンクリート削孔(コンクリート穿孔機)

SPK24040120

単第0 -0002 表

削孔径90mm以上100mm未満

削孔深さ200mm以上400mm未満

1

孔 当り

機械構成比: 3.16%

労務構成比:

64.69%

材料構成比:

32.15%

市場単価構成比:

0.00%

標準単価:

6,686.30000

代表機労材規格(積算地区)	構成比	単価(積算地区)	代表機労材規格(東京地区)	単価(東京地区)	備考
コンクリート穿孔機 電動式コアボーリングマシン 簡易仕様型最大穿孔径 φ 25cm	1.66%		コンクリート穿孔機 電動式コアボーリングマシン 簡易仕様型最大穿孔径 φ 25cm		MTPC00093 MTPT00093
<賃>発動発電機(ガソリン発電機) 定格容量3kVA 低騒音	0.98%		<賃>発動発電機(ガソリン発電機) 定格容量3kVA 低騒音		KTPC00042 KTPT00042
その他(機械)			その他(機械)		EK009
特殊作業員	38.38%		特殊作業員		RTPC00001 RTPT00001
普通作業員	10.36%		普通作業員		RTPC00002 RTPT00002
土木一般世話役	5.18%		土木一般世話役		RTPC00009 RTPT00009
その他(労務)			その他(労務)		ER009
ダイヤモンドビット 外径110.0mm,一般用 コンクリート削孔用	28.95%		ダイヤモンドビット φ 110mm		TTPC00235 TTPT00235
ガソリン,レギュラー スタンド渡し,スタンド給油	2.67%		ガソリンレギュラースタンド		TTPC00014 TTPT00014

施工単価表

頁0 -0008

コンクリート削孔(コンクリート穿孔機)

SPK24040120

单第0 -0002 表

削孔径90mm以上100mm未滿

削孔深さ200mm以上400mm未満

機械構成比: 3.16%

勞務構成比：

64.69%

材料構成比: 32.15%

市場単価構成比: 0.00%

標準単価：¹

孔 当り

6,686.30000

[illegible]

施工単価表

殻運搬
Co(無筋)構造物とりこわし
機械構成比: 41.69% 労務構成比: 43.88% 材料構成比: 14.43% 市場単価構成比: 0.00%

SPK24040151
DID区間有り 運搬距離14.4km以下(10.9km超)

単第0 -0003 表
1
標準単価: 2,348.60000
m3 当り

代表機労材規格(積算地区)	構成比	単価(積算地区)	代表機労材規格(東京地区)	単価(東京地区)	備考
ダンプトラック[オンロード・ディーゼル] 10t積級 (タイヤ損耗費及び補修費(良好)を含む)	41.69%		ダンプトラック[オンロード・ディーゼル] 10t積級 (タイヤ損耗費及び補修費(良好)を含む)		MTPC00018T1 MTPT00018T1
運転手(一般)	43.88%		運転手(一般)		RTPC00007 RTPT00007
軽油 パトロール給油,2~4KL積載車給油	14.43%		軽油パトロール給油		TTPC00013 TTPT00013
積算単価			積算単価		EP001
A=1 Co(無筋)構造物とりこわし C=2 DID区間有り E=1 -(全ての費用)			B=1 機械積込 D=50 運搬距離14.4km以下(10.9km超)		

