



給水装置標準設計施行事務取扱要綱 改正について

改 正 前	改 正 後
第 2 章 給水装置工事の申込み 第 6 節 加入金及び手数料の納入 2 手数料 (1) 手数料 エ 1 栓のみの簡易な増設工事又は軽微な改造工事を申込み場合は、徴収しない。 オ 軽微な工事を申込み場合は、徴収しない。	第 2 章 給水装置工事の申込み 第 6 節 加入金及び手数料の納入 2 手数料 エ 1 栓のみの簡易な増設工事又は軽微な改造工事を申込み場合は、徴収しない。 オ 軽微な工事を申込み場合は、徴収しない。 ※軽微な工事とは、既設給水装置の分岐に対し、改造又は撤去工事を行うことで、既設給水装置の一部を変更する工事等。
第 5 章 造成団地等の扱い 第 2 節 工事施工 3 分岐引込管 (5) 各区画への分岐引込管の工事（止水栓まで）を申込み者は、当該区画の宅内給水装置工事申込者（メーター以降）に分岐引込管を譲渡するものとし、その旨を誓約すること。〔様式15号〕	第 5 章 造成団地等の扱い 第 2 節 工事施工 3 分岐引込管 (5) 各区画への分岐引込管の工事（止水栓まで）を申込み者は、当該区画の宅内給水装置工事申込者（メーター以降）に分岐引込管を譲渡するものとし、その旨を誓約すること。〔様式14号〕

第 1 3 章 参考図表及び計算例

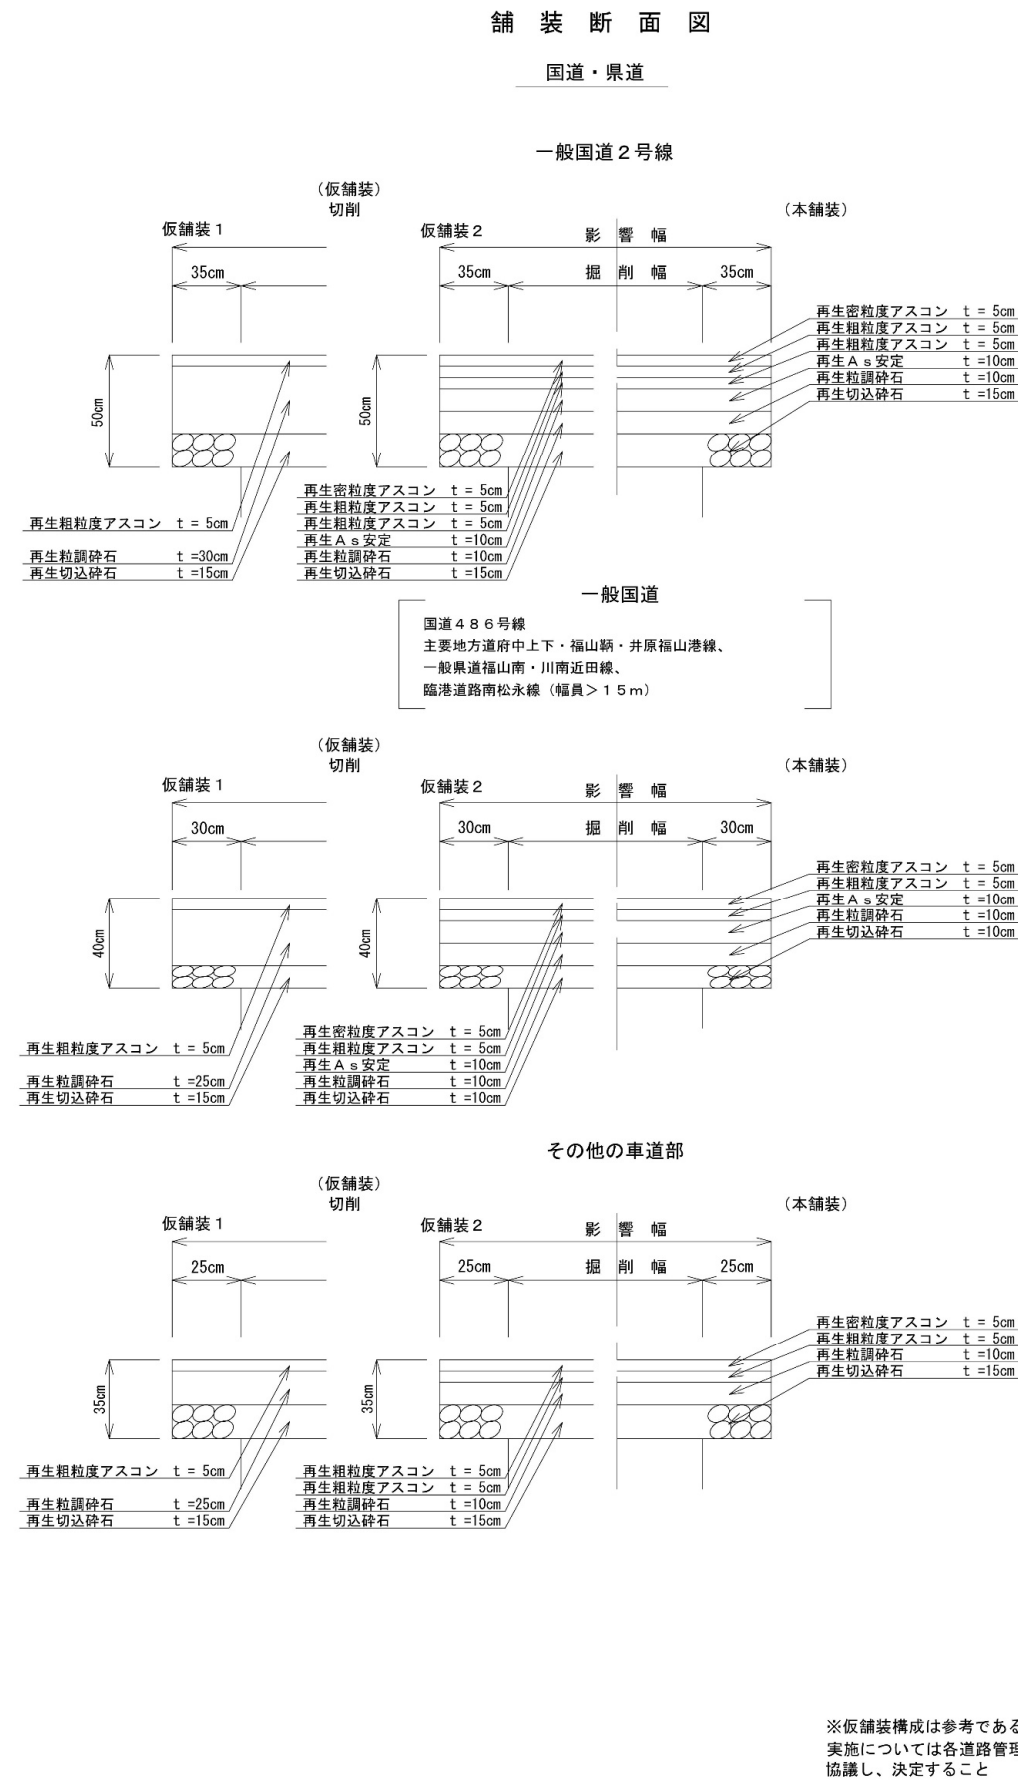


第 1 3 章 参考図表及び計算例

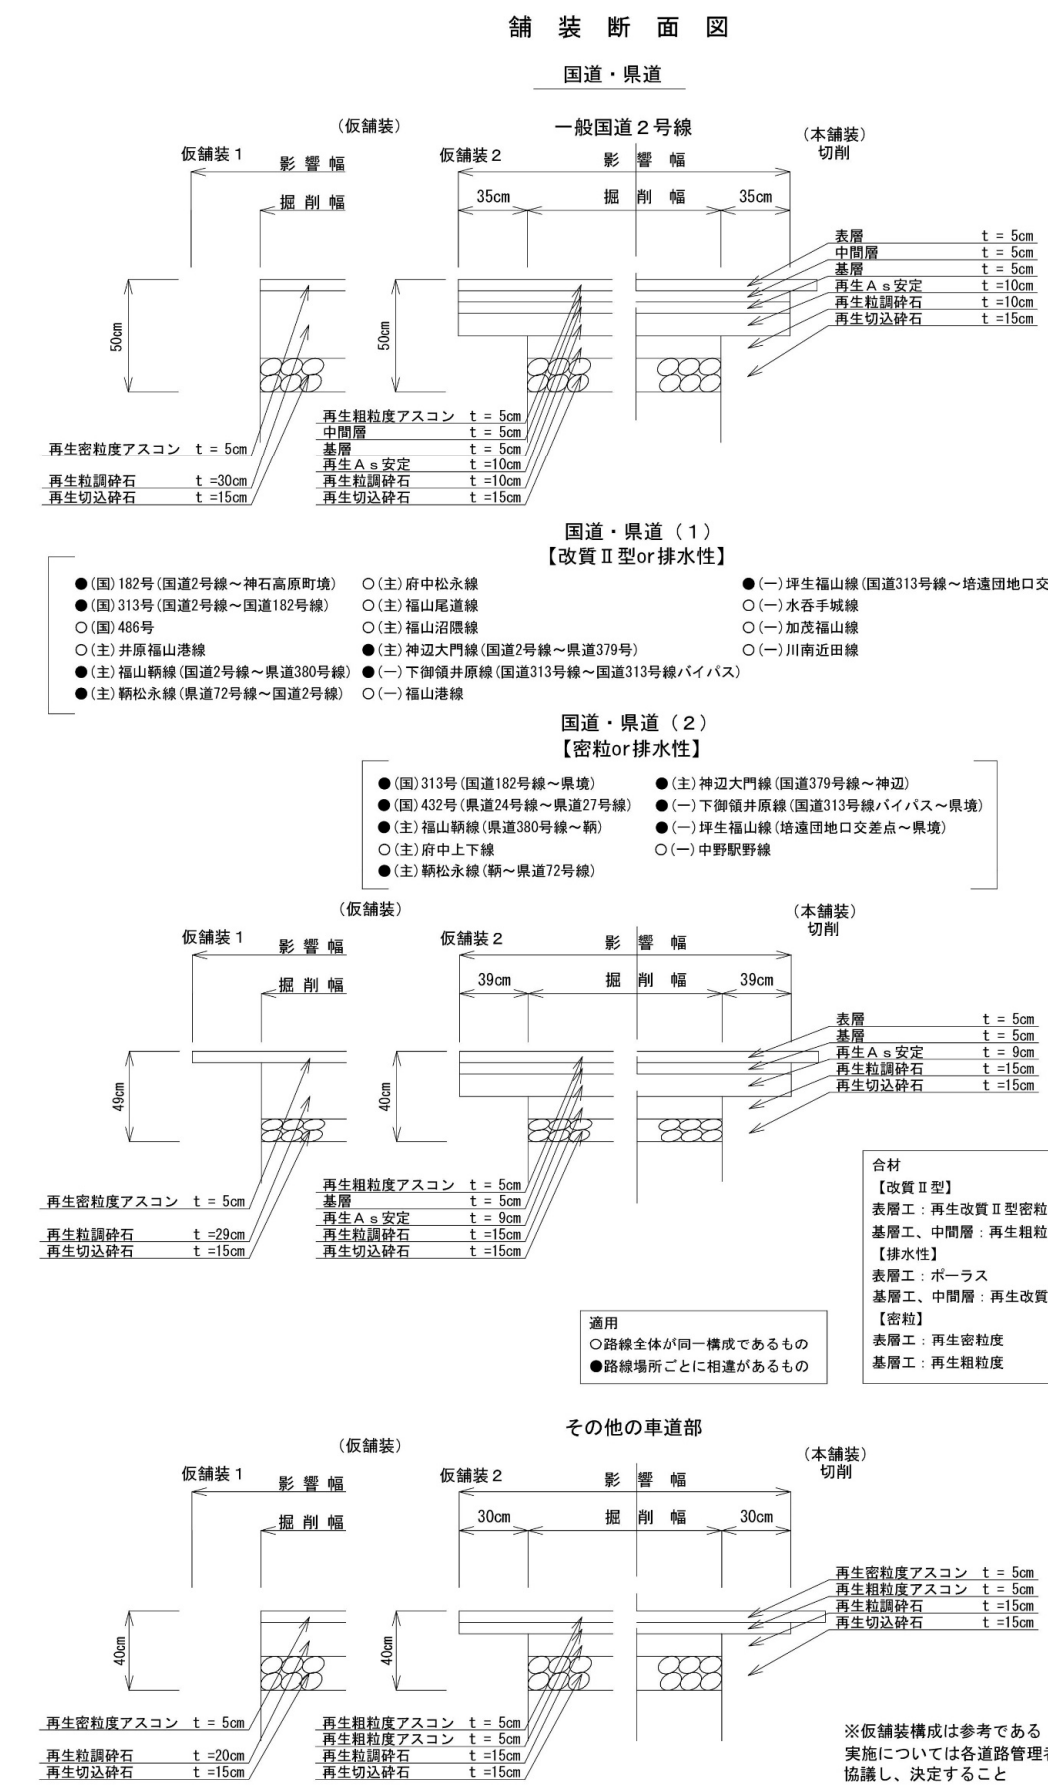

舗装断面図


国道・県道

その他の車道部

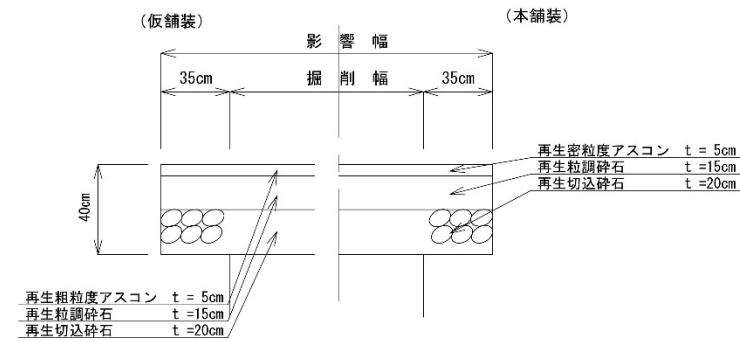


歩道部

(車両乗入れがある場合)

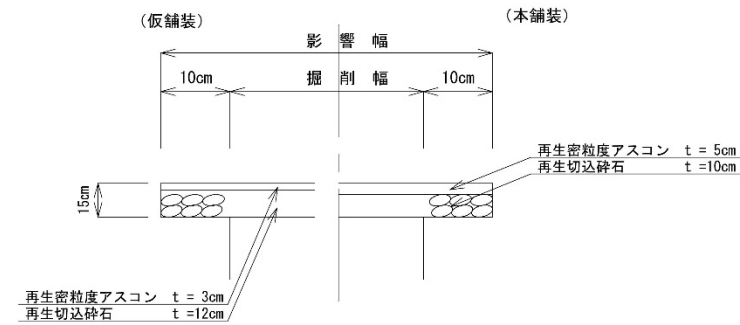

歩道部

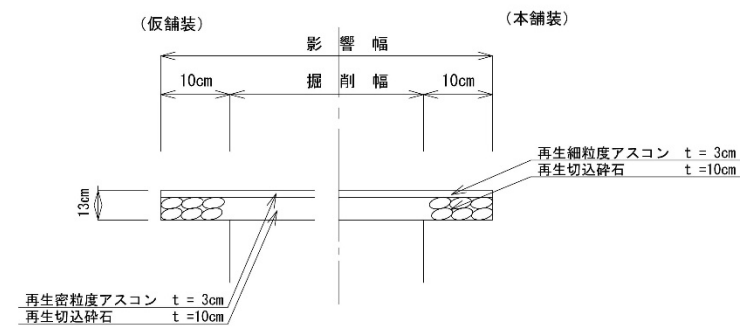


※仮舗装構成は参考である
実施については各道路管理者と
協議し、決定すること


舗装断面図

国道・県道 (歩道部)


乗用・小型貨物自動車 (4 t 未満)

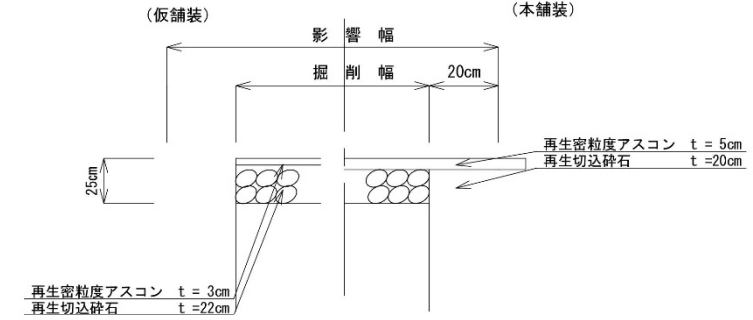


普通貨物自動車 (4 t 以上 6.5 t 未満)

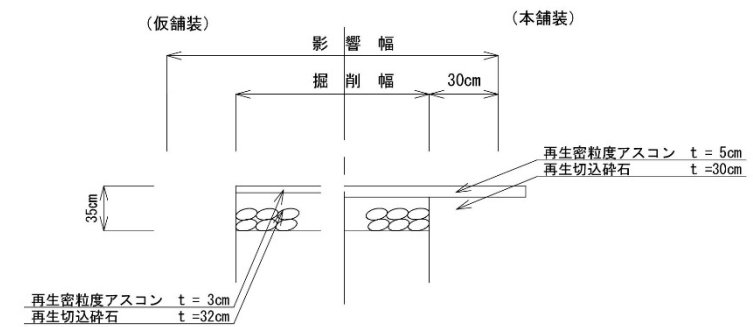

大型及び中型貨物自動車 (6.4 t 以上)

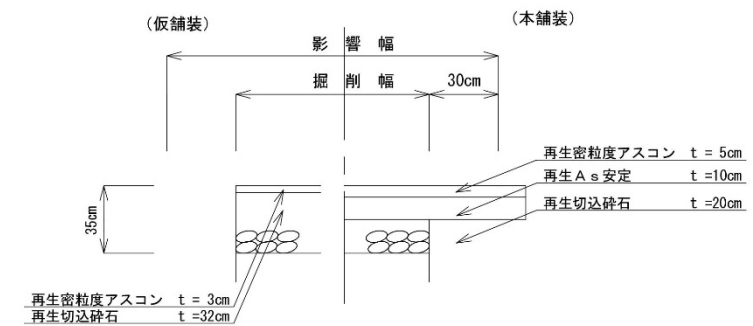

乗入部以外

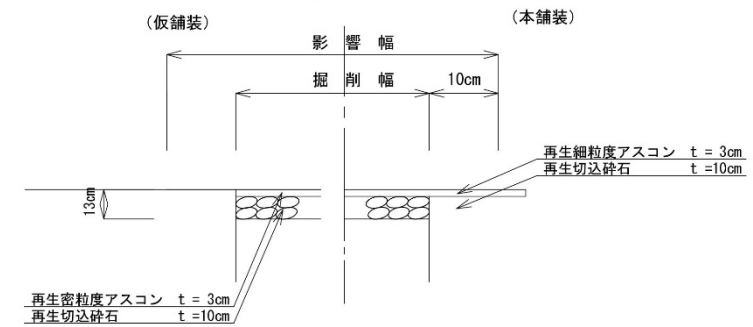

※仮舗装構成は参考である
実施については各道路管理者と
協議し、決定すること