

アスベスト含有調査業務仕様書

1 業務名

福山市立東中学校北棟他 21 校床仕上材アスベスト含有調査・分析業務委託

2 委託期間

契約締結の日から 2025 年（令和 7 年）7 月 18 日まで

3 業務の目的

本業務は、建物（工作物を含む）の「アスベスト使用の有無」について調査を行うことを目的とする。

4 業務内容

（1）アスベスト調査・分析業務委託は、石綿障害予防規則その他関係法令に基づき、以下の調査を行う。

① 調査単位

棟単位、建築年度単位で実施する。

② 履行場所及び調査対象建物

別紙 中学校アスベスト調査箇所一覧・所在地一覧
（22 中学校，77 検体）

③ 調査項目（○を適用）

- | | |
|-------------------|-------------------|
| ・ 資料調査（一次スクリーニング） | ・ 目視調査（二次スクリーニング） |
| ○ サンプル採取 | ○ 分析調査（定性） |
| ・ 分析調査（定量） | ○ 調査報告書作成 |

④ 調査日時等

試料採取作業方法等詳細については、発注者及び受注者の協議により定めるものとする。

④ 調査方法

調査は、厚生労働省「石綿則に基づく事前調査のアスベスト分析マニュアル(最新版)」により実施し、アスベストの判定は、JISA 1481-1（市販バルク材からの試料採取及び定性的判定方法）により行う。

5 報告事項

受注者は、調査終了後速やかに、調査報告書（2部）を発注者に提出し、承諾を得ること。
なお、調査報告書には、以下の内容を記載すること。ただし、サンプル採取及び分析調査のみ実施の場合は、（3）を除く。

- （1）調査箇所、調査対象建材及びアスベスト含有の有無
- （2）調査箇所が分かる図面及び写真
- （3）アスベスト含有の有無を判断した根拠
- （4）分析調査を行った場合は、分析結果、採取年月日、検査方法及び単位

6 特記事項

- （1）受注者は、本業務の実施にあたり、労働安全衛生法その他関係法令に従い、常に安全に留意して現場管理を行い、災害及び事故の防止に努めること。
- （2）受注者は、その内容に応じ、必要な知識及び技能を有する者を従事させること。なお、法令により業務を行う者の資格が定められている場合は、当該資格を有する者が業務を実施するものとする。

7 その他

この仕様書に記載のない事項、又は解釈に疑義が生じた場合は、発注者と受注者で協議のうえ決定する。

設 計 書

業務名	福山市立東中学校北棟他21校床仕上材アスベスト含有調査・分析業務委託					
業務場所	福山市三吉町南二丁目 1 0 番 2 号					
設計金額	—					
業務価格						—
消費税等相当額						—
設計概要	アスベスト調査・分析業務委託 一式 中学校22校 77検体					
	名称	数量	単位	単価	金額	摘要
1	採取業務費					
	採取	77	検体			3サンプル/1検体
	小計					
2	試験費					
	アスベスト定性分析	77	検体			報告書作成共
	JISA1481-1法					
	小計					
	合計					
	消費税等相当額					10%
	設計金額					

アスベスト調査箇所一覧

22中学校77検体

校番	学校名	建物名	棟		建築年度	検体採取箇所	採取物	備考
			番号	枝番				
1	東中	北棟	1	1	昭和40	1	Pタイル	
				2	昭和44	1	Pタイル	
				3	昭和45	1	Pタイル	
		南棟	19		昭和56	1	Pタイル	
3	城南中	北棟	3	1	昭和43	1	Pタイル	
				2	昭和46	1	Pタイル	
		特別教室棟	22		昭和53	1	Pタイル	
		南棟	23	2	昭和58	1	Pタイル	
4	鷹取中	西棟	1		昭和36	1	Pタイル	
		技術棟	12	1	昭和37	1	Pタイル	
				2	昭和52	1	Pタイル	
5	城東中	技術棟	24	1	平成02	1	Pタイル	
		北棟	26		平成04	1	Pタイル	
7	済美中	北棟	1	1	昭和40	1	Pタイル	
				2	昭和42	1	Pタイル	
		技術棟	12		昭和51	1	Pタイル	
8	向丘中	北棟	1	6	昭和56	1	Pタイル	
		南棟		1	昭和38	1	Pタイル	
				2	昭和39	1	Pタイル	
				5	昭和54	1	Pタイル	
11	鳳中	A棟	2	1	昭和40	1	Pタイル	
		B棟	1	1	昭和41	1	Pタイル	
				2	昭和44	1	Pタイル	
		管理棟	12		昭和50	1	Pタイル	
		技術棟	21		昭和53	1	Pタイル	
14	松永中	特別教室棟	31		昭和58	1	Pタイル	
16	中央中	南棟	1	3	昭和49	1	Pタイル	
		特別教室棟	2	1	昭和48	1	Pタイル	
				2	昭和49	1	Pタイル	
17	芦田中	中棟	12		昭和54	1	Pタイル	
		特別教室棟	15		昭和56	1	Pタイル	
		南棟	23	1	昭和60	1	Pタイル	
20	加茂中	校舎棟	10	1	昭和54	1	Pタイル	
				2	昭和58	1	Pタイル	
				3	昭和63	1	Pタイル	
				4	昭和63	10-3と同一年度	Pタイル	
21	駅家中	南棟	1	1	昭和36	1	Pタイル	
				2	昭和37	1	Pタイル	
		特別教室棟	3		昭和38	1	Pタイル	
			15		昭和55	1	Pタイル	
		技術棟	4		昭和38	1	Pタイル	
		西棟	18		昭和58	1	Pタイル	

22	誠之中	中棟	1	1	昭和51	1	Pタイル	
		南棟	12	1	昭和55	1	Pタイル	
				2	昭和58	1	Pタイル	
				3	昭和62	1	Pタイル	
				4	平成03	1	Pタイル	
23	城西中	北棟	1		昭和54	1	Pタイル	
		南棟	2	1	昭和54	1	Pタイル	
				2	昭和56	1	Pタイル	
				3	昭和54	2-1と同一時期	Pタイル	
				4	昭和60	1	Pタイル	
				5	平成09	1	Pタイル	
24	大門中	技術棟	3		昭和54	1	Pタイル	
26	東朋中	南棟	2	1	昭和61	1	Pタイル	
				2	昭和63	1	Pタイル	
				3	平成03	1	Pタイル	
				4	平成03	2-3と同一時期	Pタイル	
		技術棟	3		昭和61	1	Pタイル	
27	駅家南中	技術棟	3		昭和62	1	Pタイル	
31	福山中	北棟	15	1	昭和48	1	Pタイル	
		中棟	16	1	昭和48	1	Pタイル	
				2	昭和52	1	Pタイル	
				3	昭和54	1	Pタイル	
		南棟	17	1	昭和48	1	Pタイル	
				2	昭和49	1	Pタイル	
				3	昭和50	1	Pタイル	
				4	昭和59	1	Pタイル	
				5	昭和61	1	Pタイル	
33	至誠中	校舎棟	12	1	昭和55	1	Pタイル	
		技術棟	13		昭和56	1	Pタイル	
34	神辺中	北棟	1	1	昭和41	1	Pタイル	
				2	昭和42	1	Pタイル	
		特別教室棟	4	1	昭和42	1	Pタイル	
				2	昭和43	1	Pタイル	
				3	昭和48	1	Pタイル	
		特別教室	22		平成21	1	Pタイル	
35	神辺東中	西棟	1	1	昭和53	1	Pタイル	
		東棟	2	1	昭和54	1	Pタイル	
36	神辺西中	特別教室棟	7	1	昭和59	1	Pタイル	

22中学校

校番	学校名	所在地
1	東中	三吉町南二丁目10番2号
3	城南中	光南町三丁目4番1号
4	鷹取中	草戸町四丁目4番1号
5	城東中	東深津町三丁目17番33号
7	済美中	赤坂町大字赤坂267番地2
8	向丘中	水呑向丘107番地
11	鳳中	伊勢丘六丁目5番1号
14	松永中	松永町二丁目24番16号
16	中央中	西深津町五丁目22番1号
17	芦田中	芦田町大字下有地928番地
20	加茂中	加茂町大字下加茂1190番地
21	駅家中	駅家町大字法成寺250番地
22	誠之中	新涯町六丁目14番1号
23	城西中	山手町3000番地
24	大門中	城興ヶ丘8番1号
26	東朋中	幕山台七丁目24番1号
27	駅家南中	駅家町大字江良247番地
31	福山中	赤坂町大字赤坂910番地
33	至誠中	沼隈町大字上山南7484番地2
34	神辺中	神辺町字湯野1313番地
35	神辺東中	神辺町大字下竹田959番地1
36	神辺西中	神辺町大字川北1401番地1

凡 例

建 物

- ⑤ 未とりこわし建物
- ⑥ 危険建物
- ⑦ 借用建物
- ⑧ 一時使用建物
- ⑨ 屋外教育環境整備事業によるもの

建物以外の工作物

- 自 自転車置場
- 倉 倉庫
- 吹 吹き抜けの渡廊下
- 受 受水槽
- 浄 浄化槽
- 危倉 危険物倉庫
- 焼 焼却炉
- 電 受電設備
- 残 残菜庫
- 飼 飼育小屋
- 園 園芸倉庫
- 他 校庭開放施設
- 簡 簡易な小規模構造物

方位
NORTH



(北に矢印を付す)

施設の配置図

縮尺

1/1200

学校名	
-----	--

ひがし

東 中 学 校

調査番号	
------	--

(都道府県)

3	4
---	---

(市町村)

2	0	7
---	---	---

(学 校)

3	8	1	1
---	---	---	---

1	整理番号
---	------

516

採取検体(4 検体)

①-1, 2, 3

19

借用 2,003 m²

運動場
保有 3,668 m²

フェンス	H-6.0
	L-320.0

福山すこやかセンター

福山市保健センター

福山市医師会館

フェンス	H-1.0
	L-49.0


民 家

文 部 科 学 省

5 mm方眼

(令和6年度)

施設の配置図	縮尺	1/1000 10 20 30 40 m	学校名 じょうなん 城南中学校	調査番号	(都道府県)	(市町村)	(学 校)	整理番号	518
				34	20	73	813		

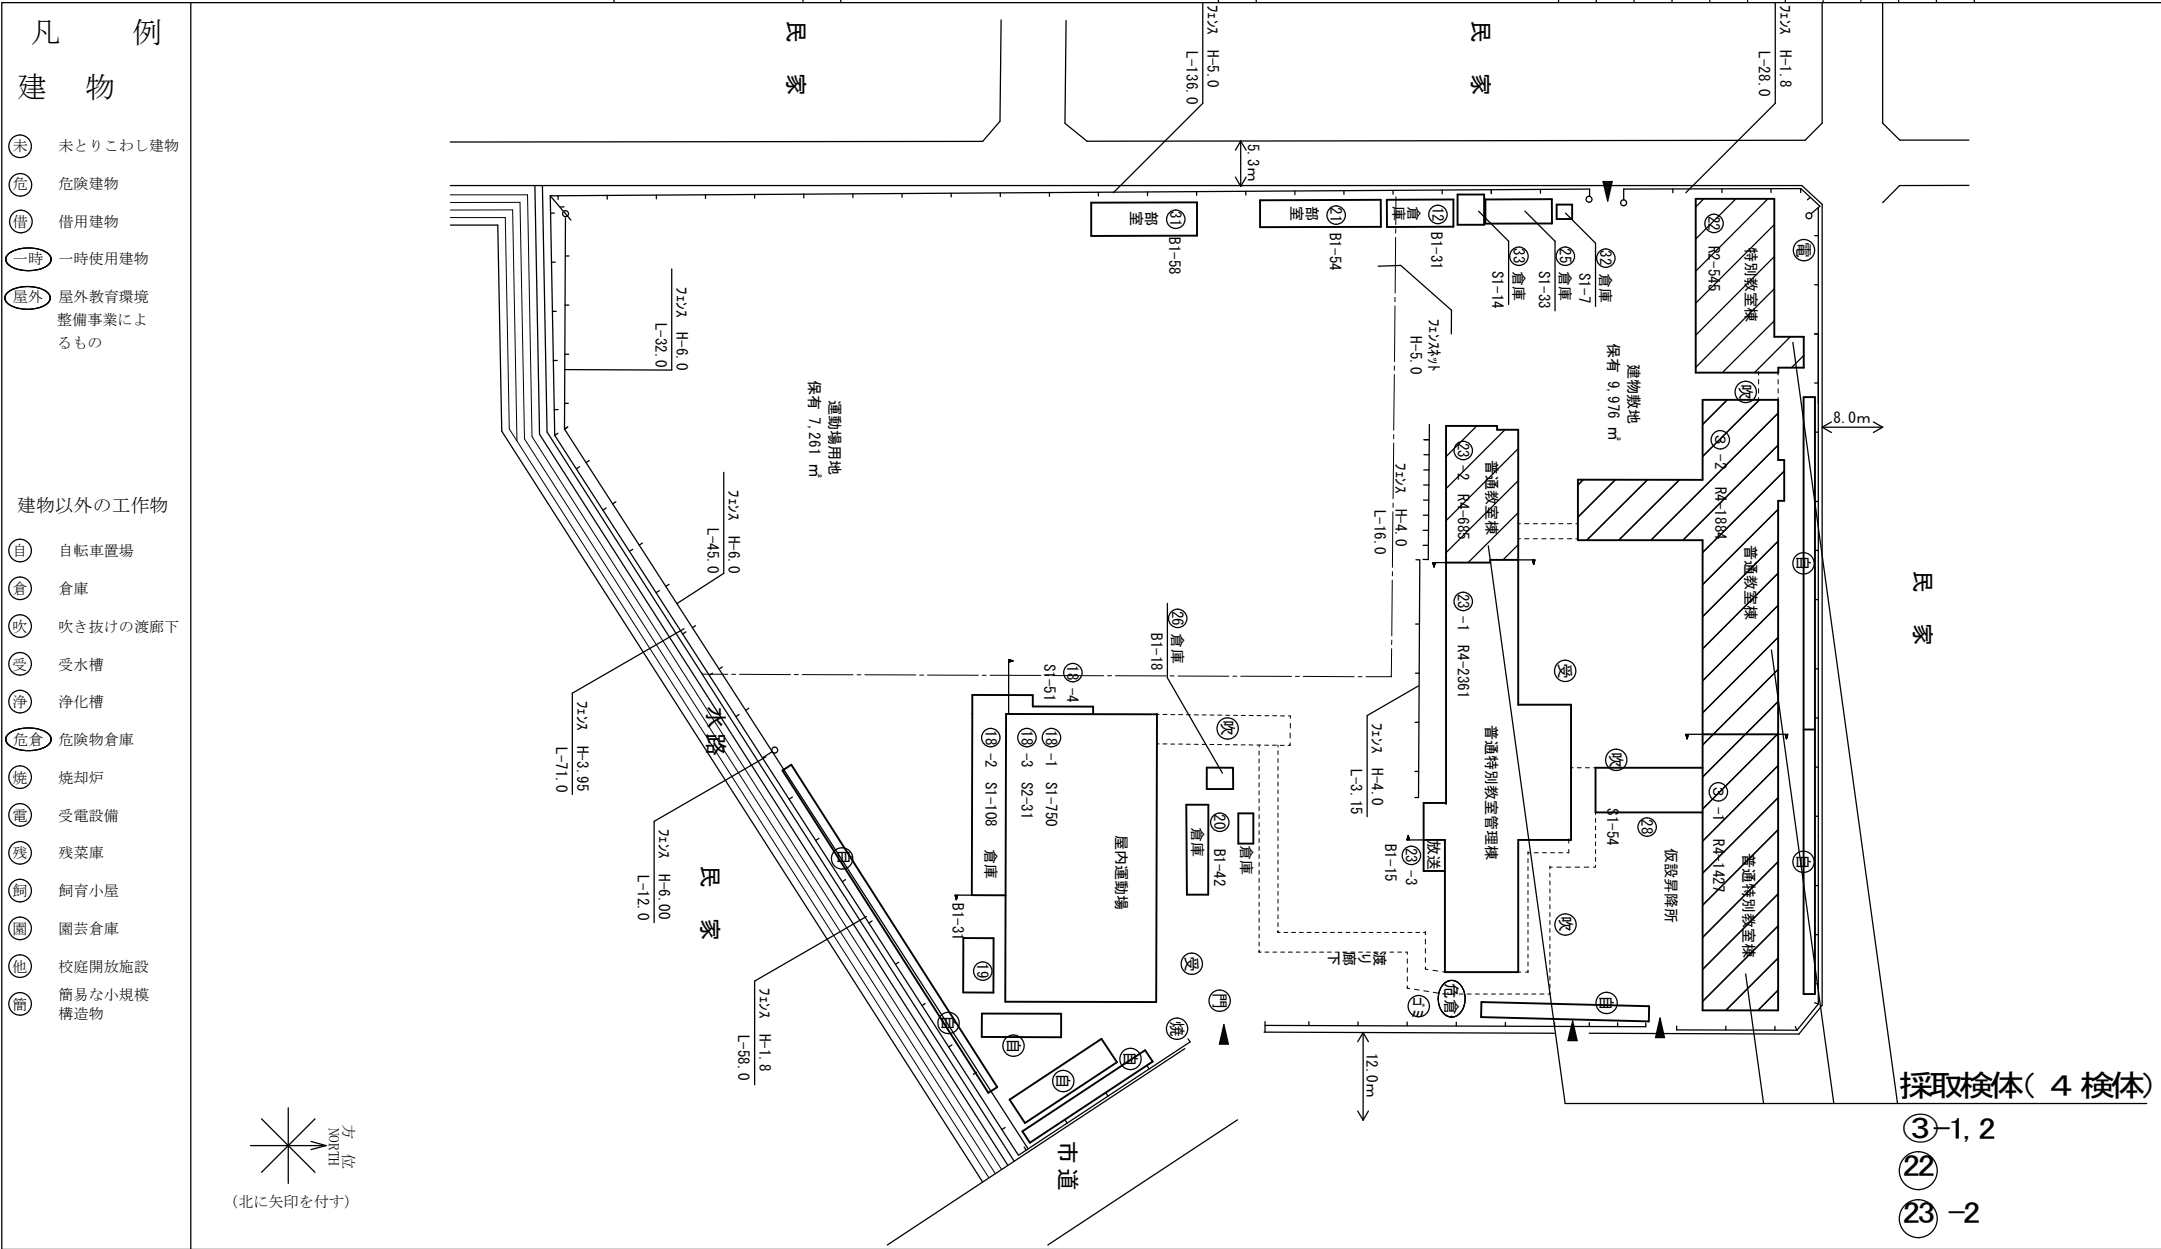

(令和 6 年度)

施設の配置図	縮尺	1/1000 10 20 30 40 m	学校名	たかとり 鷹取中学校	調査番号	(都道府県)	(市町村)	(学 校)	整理番号	519
						3 4	2 0 7	3 8 1 4		

凡 例
建 物


- 未 未とりこわし建物
- 危 危険建物
- 借 借用建物
- 一時 一時使用建物
- 屋外 屋外教育環境整備事業によるもの

建物以外の工作物


- 自 自転車置場
- 倉 倉庫
- 吹 吹き抜けの渡廊下
- 受 受水槽
- 浄 浄化槽
- 危倉 危険物倉庫
- 焼 焼却炉
- 電 受電設備
- 残 残菜庫
- 飼 飼育小屋
- 園 園芸倉庫
- 他 校庭開放施設
- 簡 簡易な小規模構造物

採取検体(3 検体)

①
⑫-1, 2

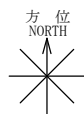

(北に矢印を付す)

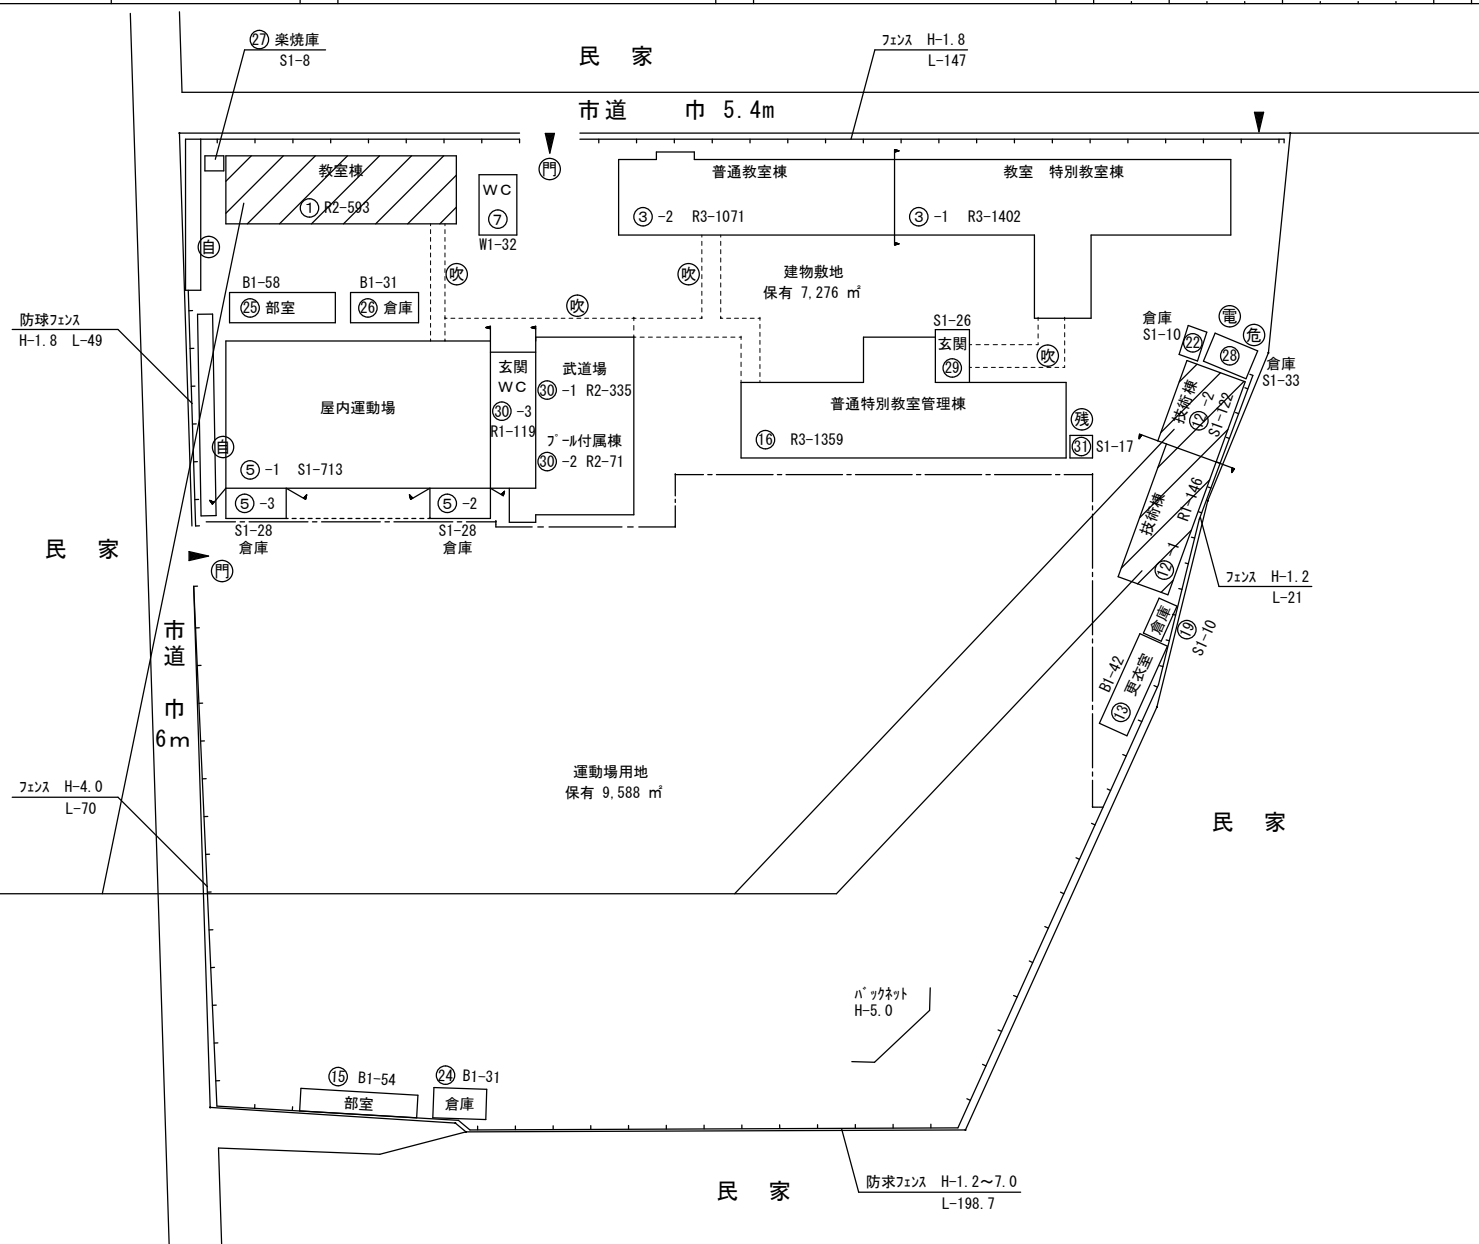

(令和6年度)

施設の配置図	縮尺	1/1200 10 20 30 40 m	学校名	じょうとう 城東中学校	調査番号	(都道府県)	(市町村)	(学 校)	整理番号	520
						3 4	2 0 7	3 8 1 5		

凡 例

建 物

- 未 未とりこわし建物
- 危 危険建物
- 借 借用建物
- 一時 一時使用建物
- 屋外 屋外教育環境整備事業によるもの


建物以外の工作物

- 自 自転車置場
- 倉 倉庫
- 吹 吹き抜けの渡廊下
- 受 受水槽
- 浄 浄化槽
- 危倉 危険物倉庫
- 焼 焼却炉
- 電 受電設備
- 残 残菜庫
- 飼 飼育小屋
- 園 園芸倉庫
- 他 校庭開放施設
- 簡 簡易な小規模構造物



採取検体(2検体)

24 -1
26

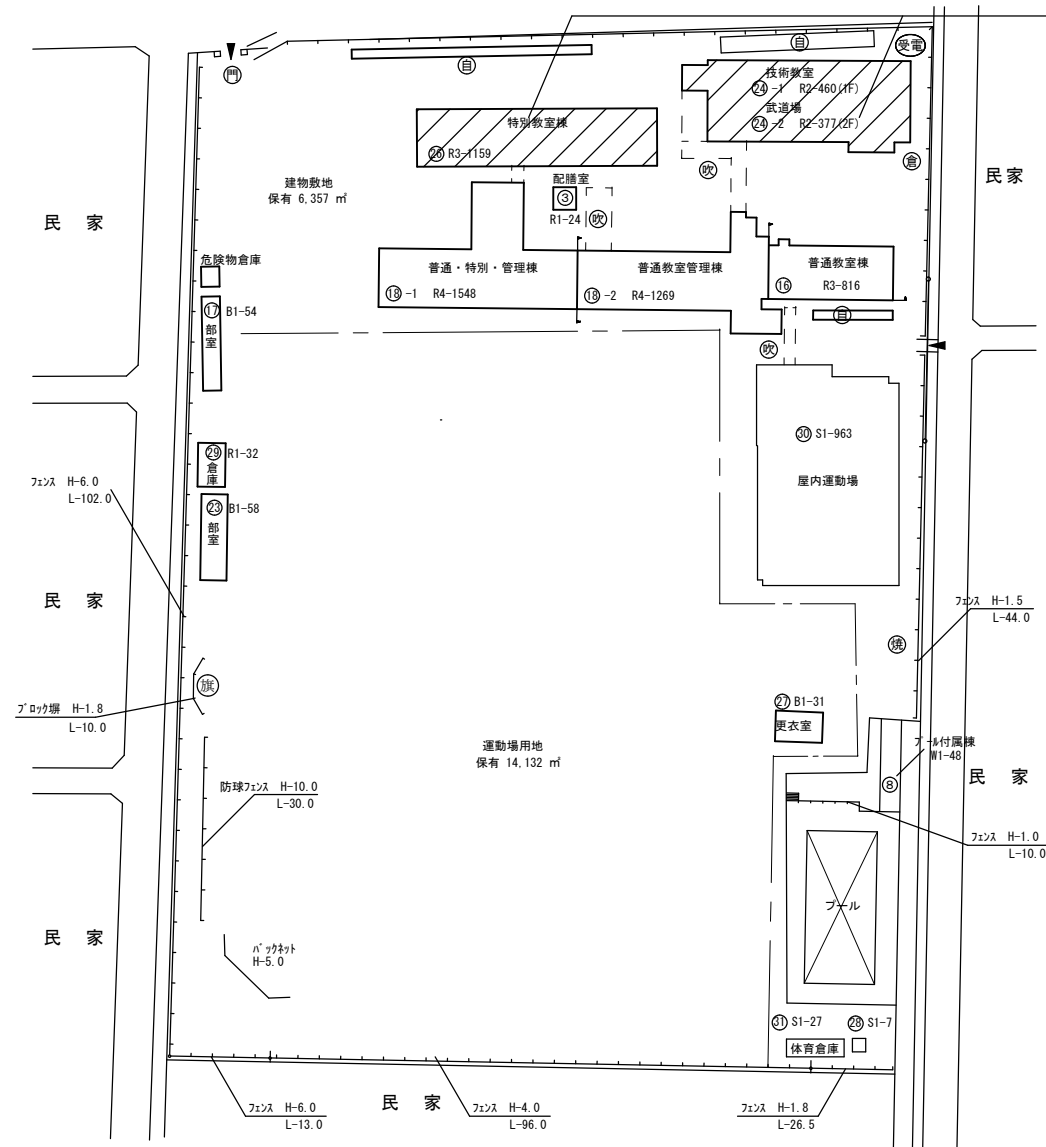

(令和6年度)

施設の配置図	縮尺	1/1200	学校名	せいび 済美中学校	調査番号	(都道府県)	(市町村)	(学 校)	整理番号	522
						34	207	3817		

採取検体(3検体)


凡 例

建 物


- 未 未とりこわし建物
- 危 危険建物
- 借 借用建物
- 一時 一時使用建物
- 屋外 屋外教育環境整備事業によるもの

建物以外の工作物

- 自 自転車置場
- 倉 倉庫
- 吹 吹き抜けの渡廊下
- 受 受水槽
- 浄 浄化槽
- 危倉 危険物倉庫
- 焼 焼却炉
- 電 受電設備
- 残 残菜庫
- 飼 飼育小屋
- 園 園芸倉庫
- 他 校庭開放施設
- 簡 簡易な小規模構造物

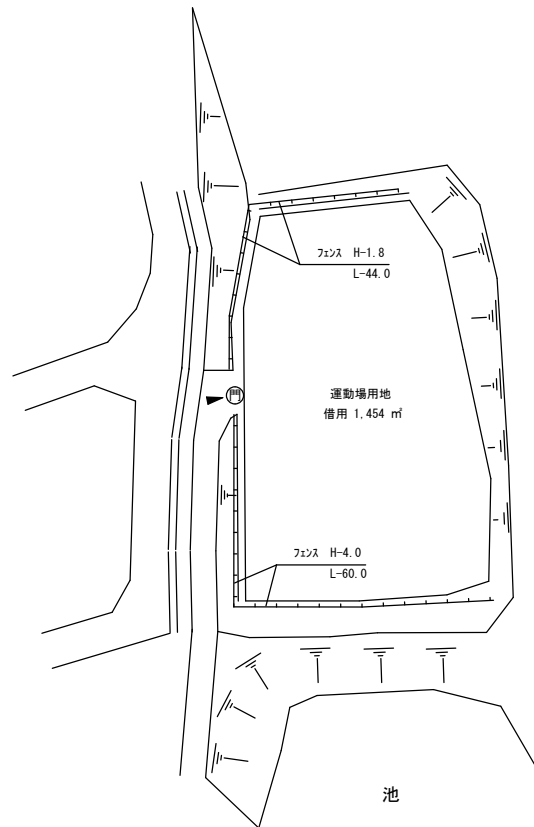

(北に矢印を付す)

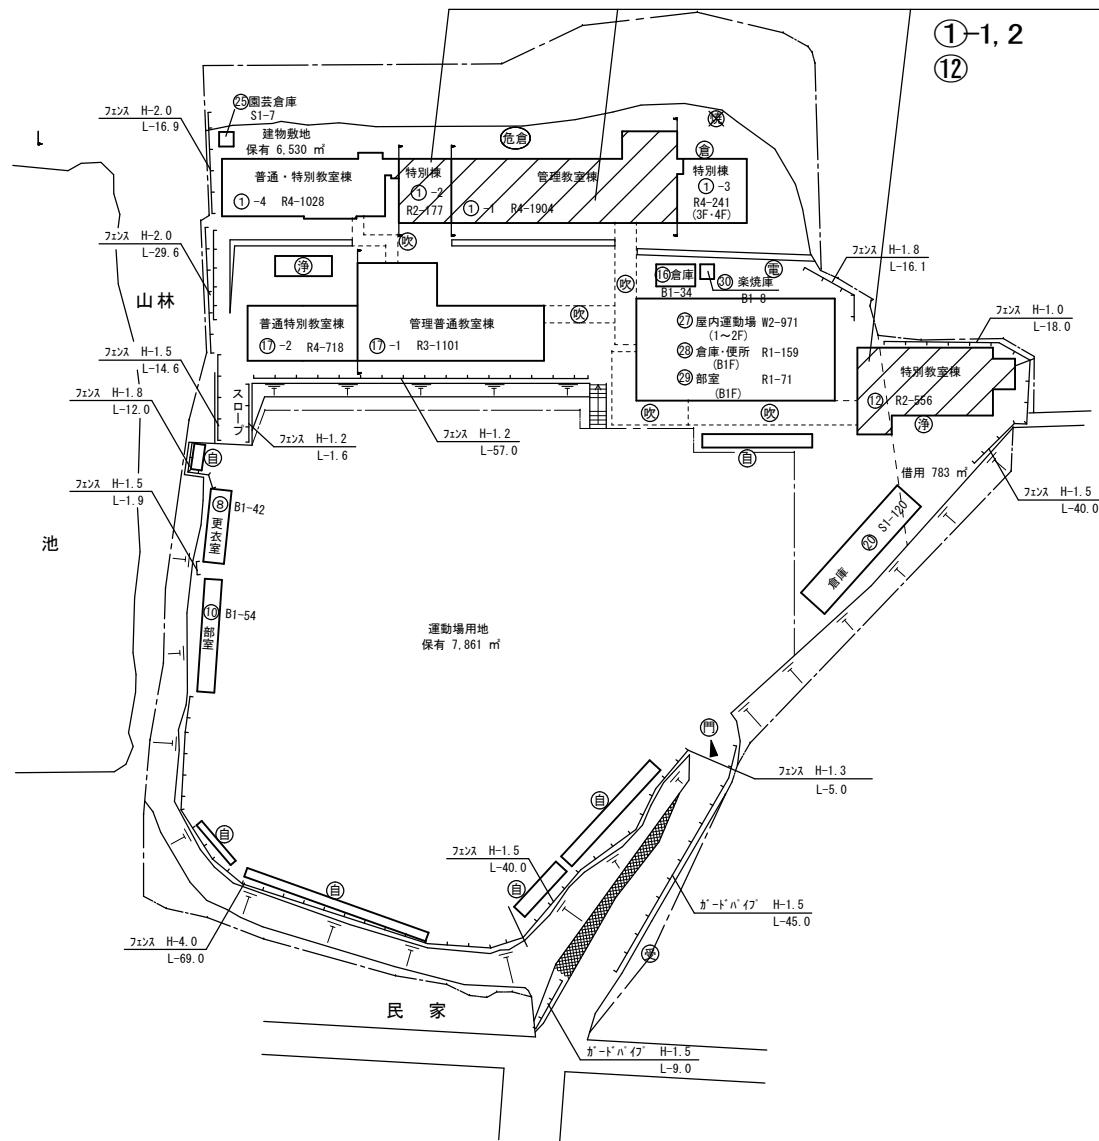

(令和6年度)


施設の配置図	縮尺	1/1000 10 20 30 40 m	学校名	むかいがおか 向丘中学校	調査番号	(都道府県)	(市町村)	(学 校)	整理番号	523
						3 4	2 0 7	3 8 1 8		

凡 例
建 物

- 未 未とりこわし建物
- 危 危険建物
- 借 借用建物
- 一時 一時使用建物
- 屋外 屋外教育環境整備事業によるもの

建物以外の工作物

- 自 自転車置場
- 倉 倉庫
- 吹 吹き抜けの渡廊下
- 受 受水槽
- 浄 浄化槽
- 危倉 危険物倉庫
- 焼 焼却炉
- 電 受電設備
- 残 残菜庫
- 飼 飼育小屋
- 園 園芸倉庫
- 他 校庭開放施設
- 簡 簡易な小規模構造物

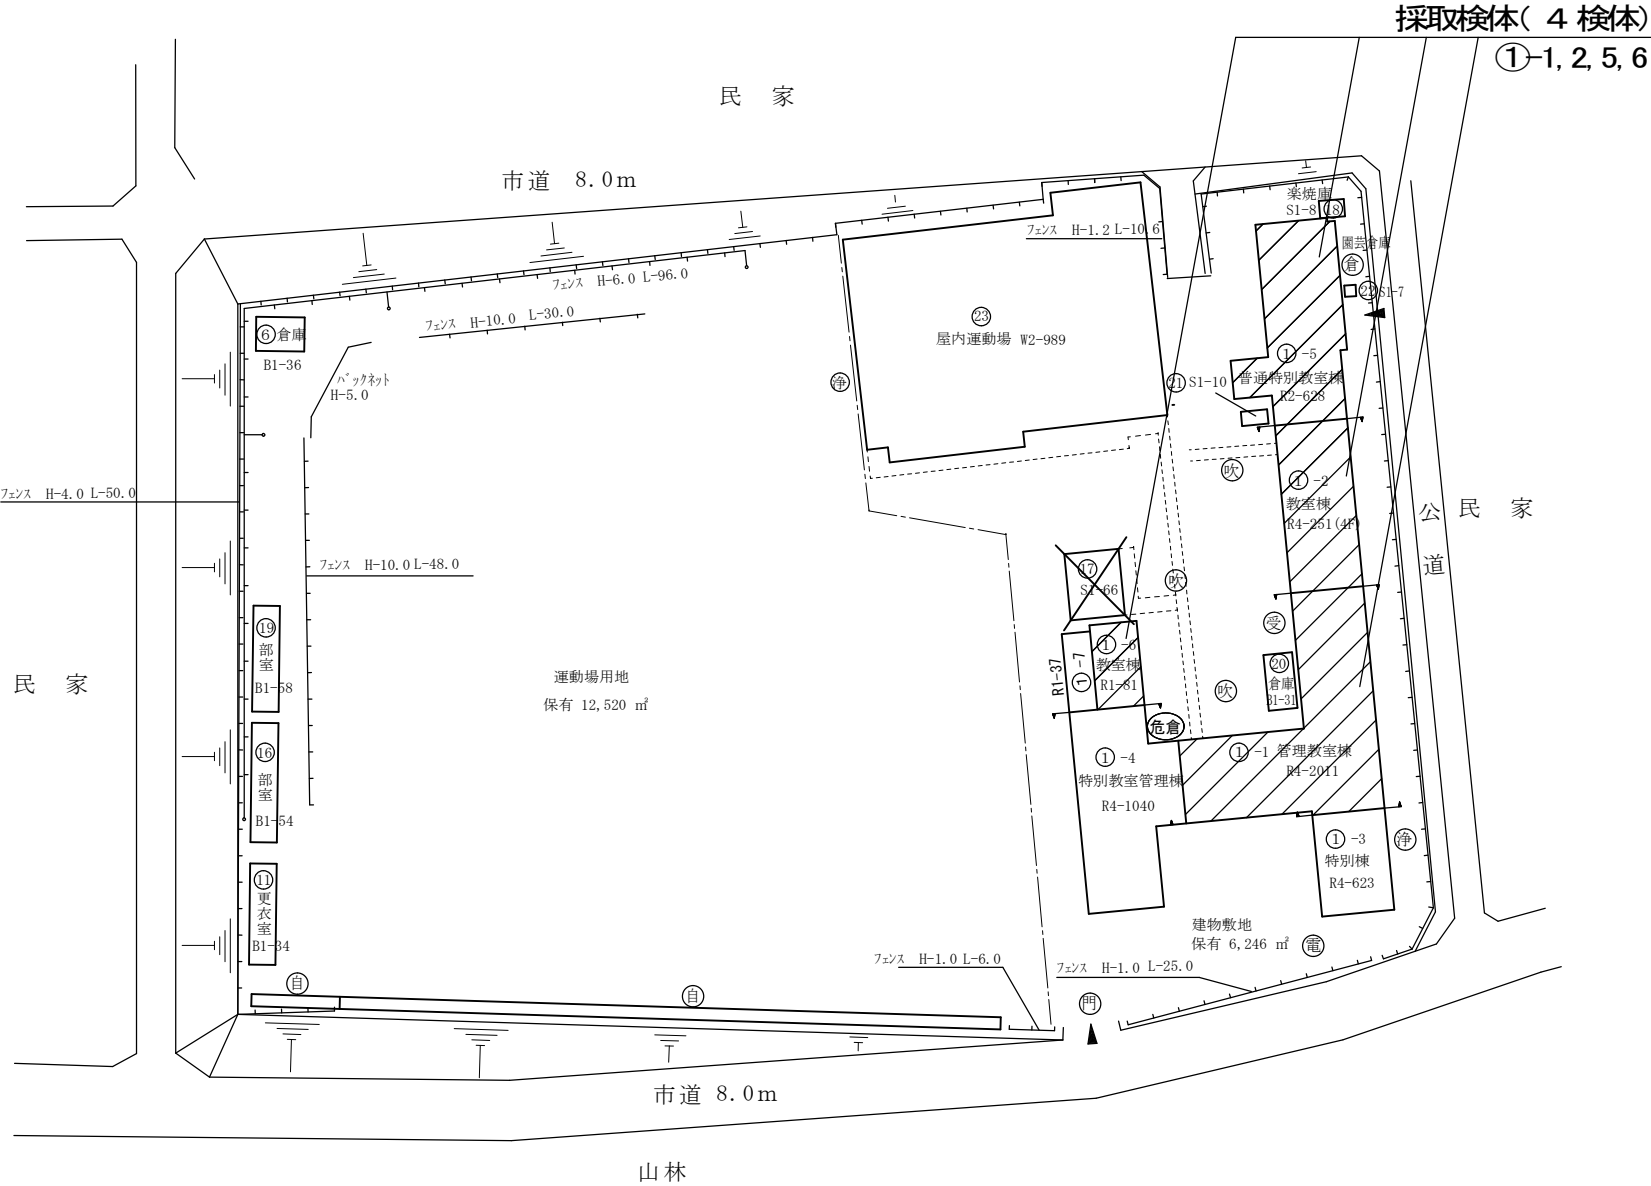

(令和6年度)

施設の配置図	縮尺	1/1000 10 20 30 40 m	学校名	おとし 鳳 中学校	調査番号	(都道府県)	(市町村)	(学 校)	整理番号	526
						34	207	3821		


凡 例

建 物

- 未 未とりこわし建物
- 危 危険建物
- 借 借用建物
- 一時 一時使用建物
- 屋外 屋外教育環境整備事業によるもの

建物以外の工作物

- 自 自転車置場
- 倉 倉庫
- 吹 吹き抜けの渡廊下
- 受 受水槽
- 浄 浄化槽
- 危倉 危険物倉庫
- 焼 焼却炉
- 電 受電設備
- 残 残菜庫
- 飼 飼育小屋
- 園 園芸倉庫
- 他 校庭開放施設
- 簡 簡易な小規模構造物

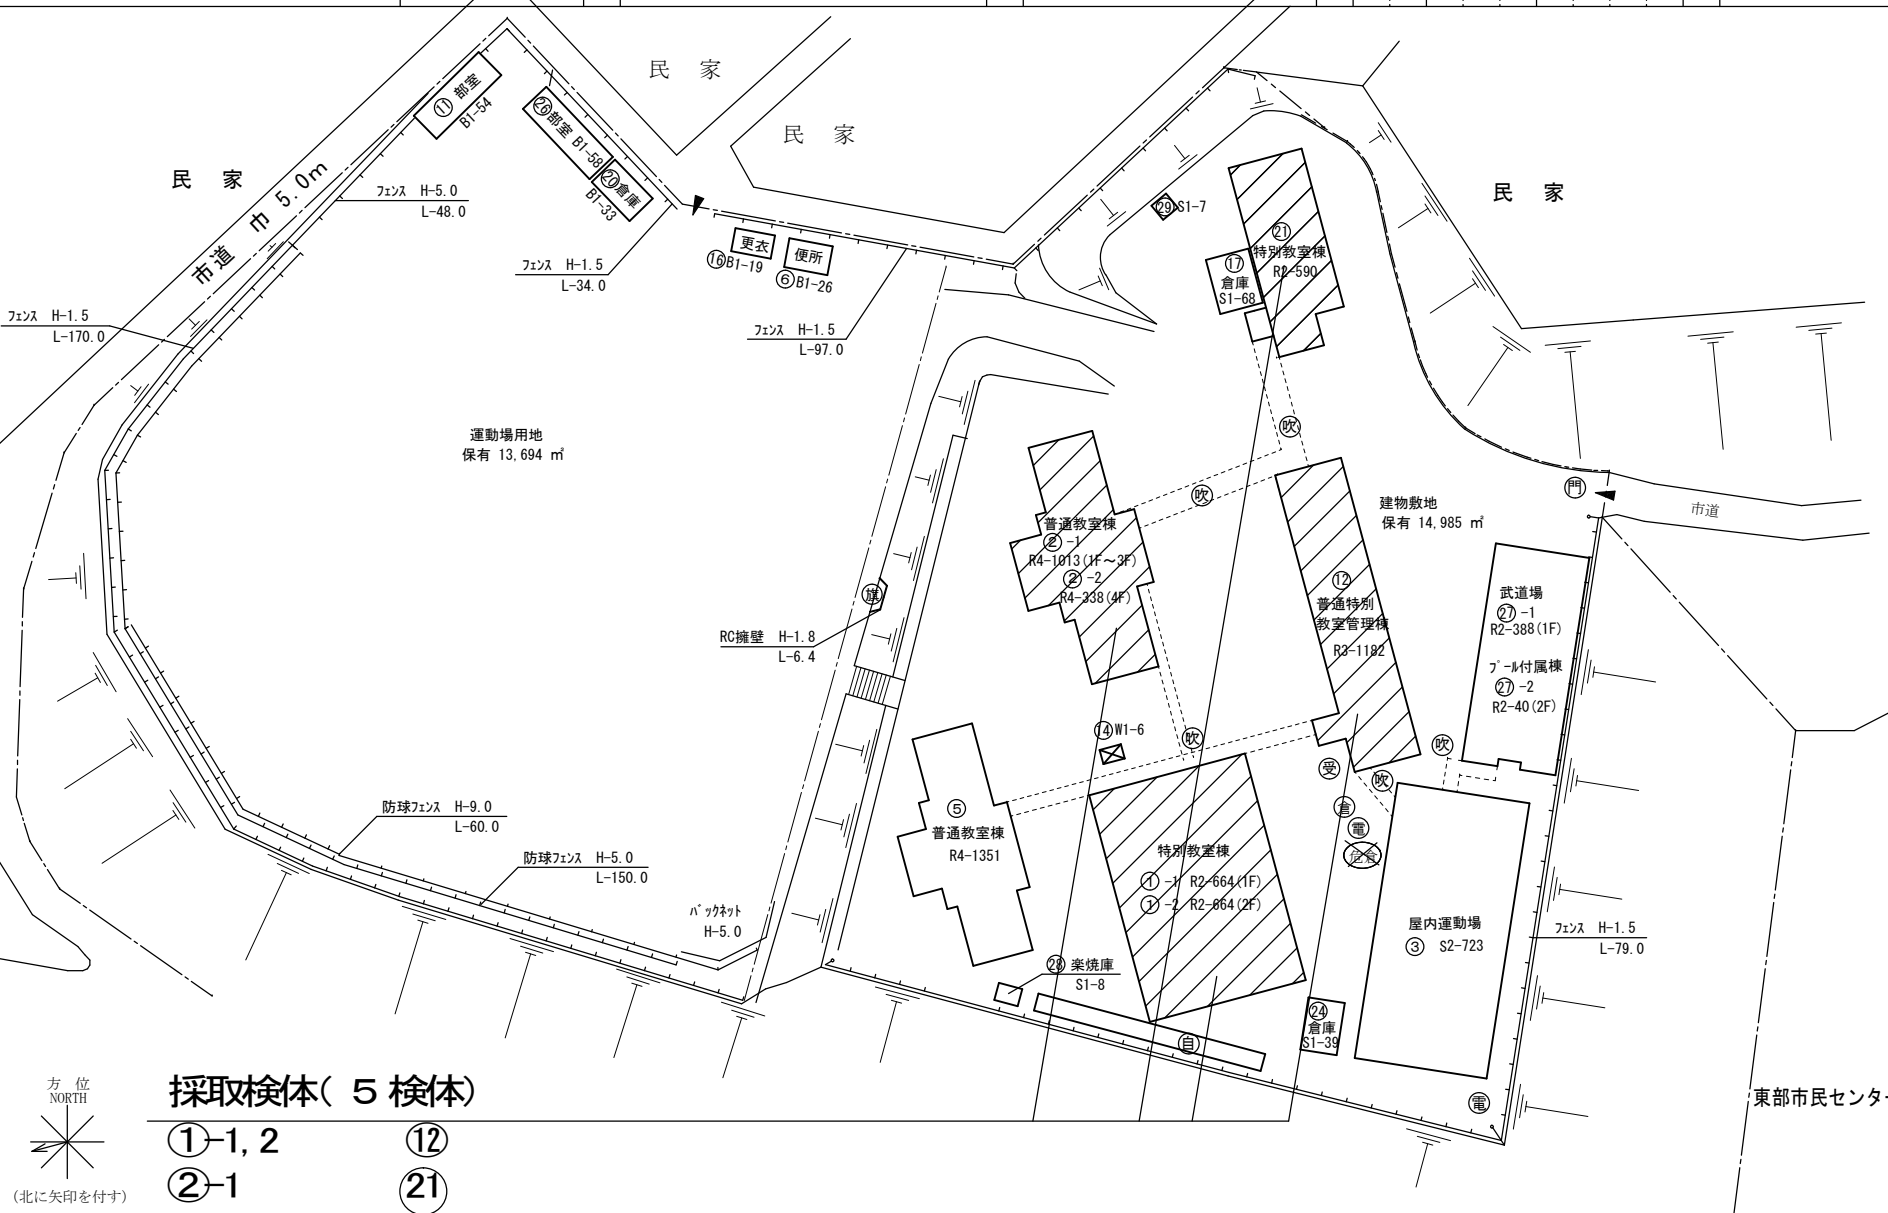

(令和6年度)

施設の配置図	縮尺	1/1000 10 20 30 40 m	学校名	まつなが 松永中学校	調査番号	(都道府県)	(市町村)	(学 校)	整理番号	529
						34	207	3825		

凡 例
建 物


- 未 未とりこわし建物
- 危 危険建物
- 借 借用建物
- 一時 一時使用建物
- 屋外 屋外教育環境整備事業によるもの

建物以外の工作物


- 自 自転車置場
- 倉 倉庫
- 吹 吹き抜けの渡廊下
- 受 受水槽
- 浄 浄化槽
- 危倉 危険物倉庫
- 焼 焼却炉
- 電 受電設備
- 残 残菜庫
- 飼 飼育小屋
- 園 園芸倉庫
- 他 校庭開放施設
- 簡 簡易な小規模構造物
- ガ ガスバルク

検体採取(1 検体)

31

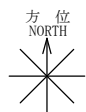

(北に矢印を付す)

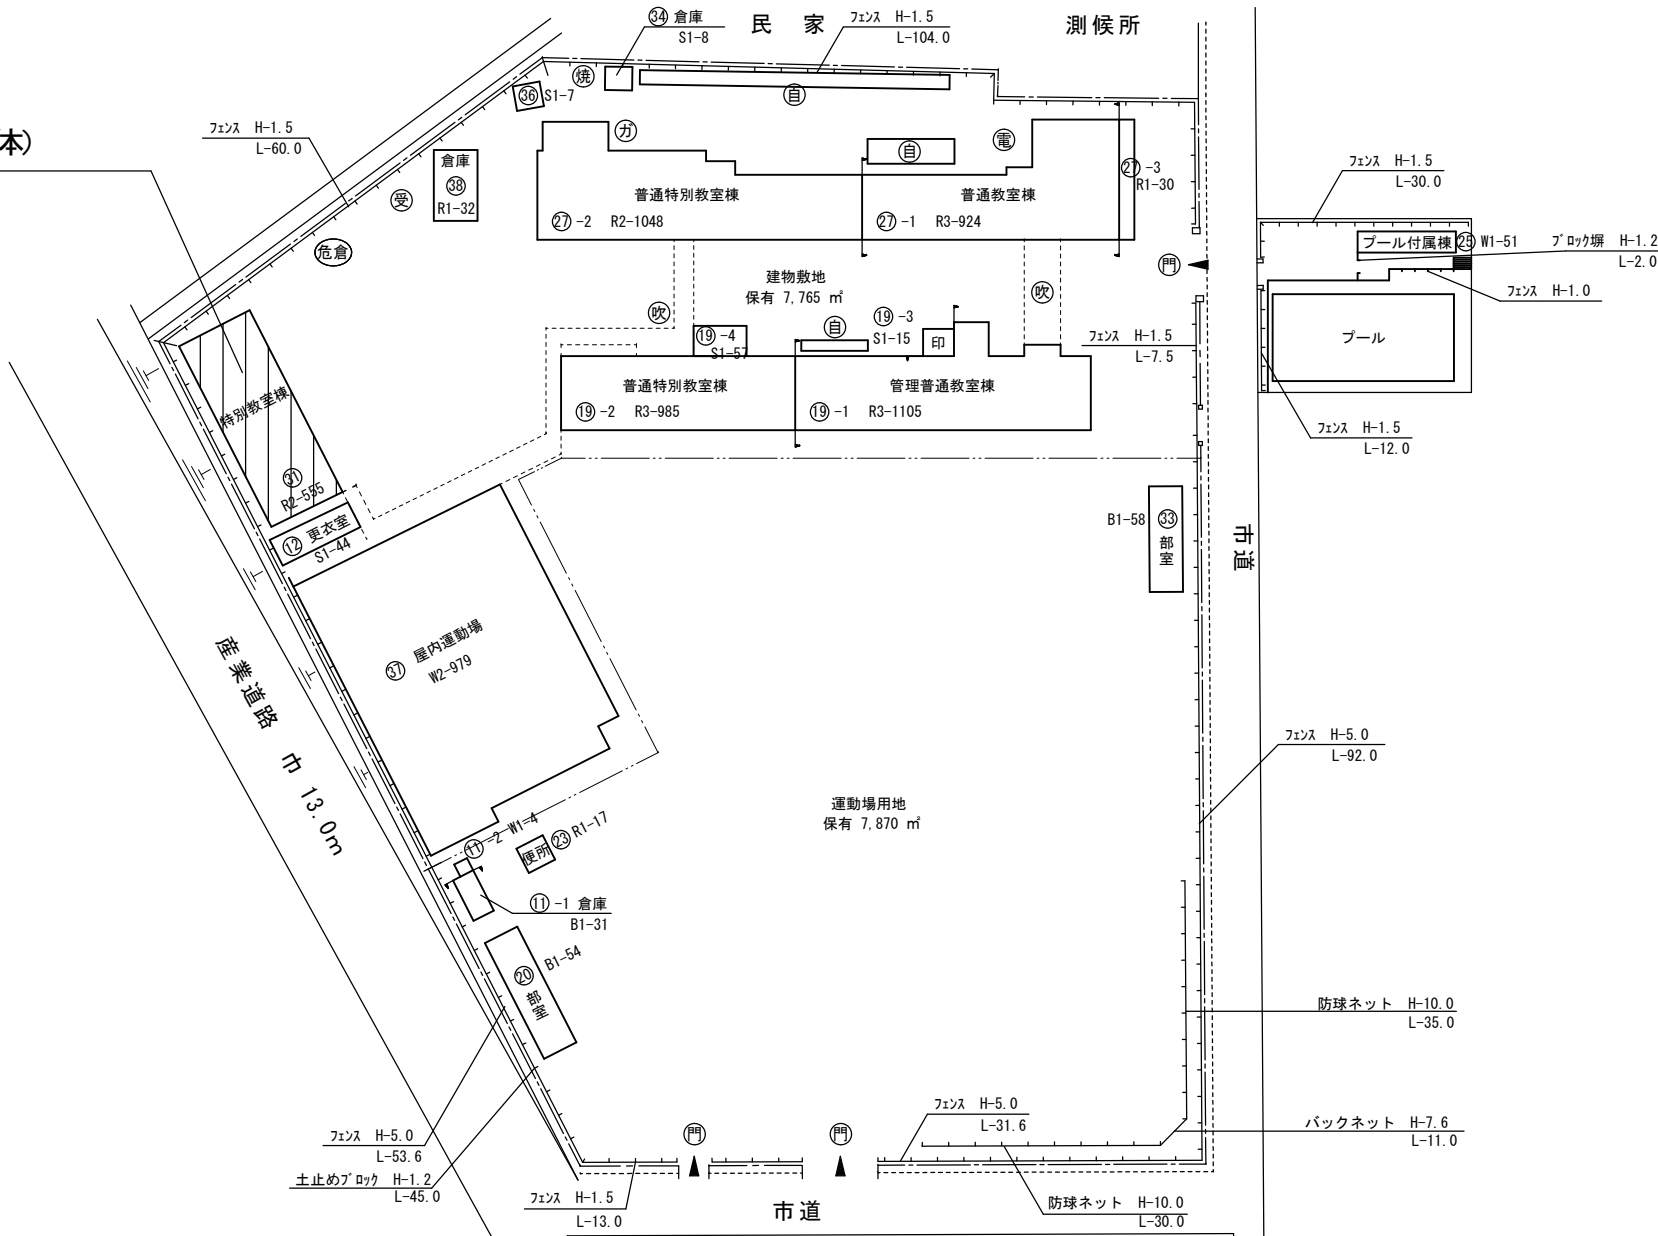

(令和6年度)

施設の配置図	縮尺	1/1000 10 20 30 40 m	学校名	ちゅうおう 中央中学校	調査番号	(都道府県)	(市町村)	(学 校)	整理番号	531
						34	207	3827		


凡 例

建 物


- 未 未とりこわし建物
- 危 危険建物
- 借 借用建物
- 一時 一時使用建物
- 屋外 屋外教育環境整備事業によるもの

建物以外の工作物

- 自 自転車置場
- 倉 倉庫
- 吹 吹き抜けの渡廊下
- 受 受水槽
- 浄 浄化槽
- 危倉 危険物倉庫
- 焼 焼却炉
- 電 受電設備
- 残 残菜庫
- 飼 飼育小屋
- 園 園芸倉庫
- 他 校庭開放施設
- 簡 簡易な小規模構造物

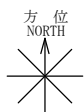

(北に矢印を付す)

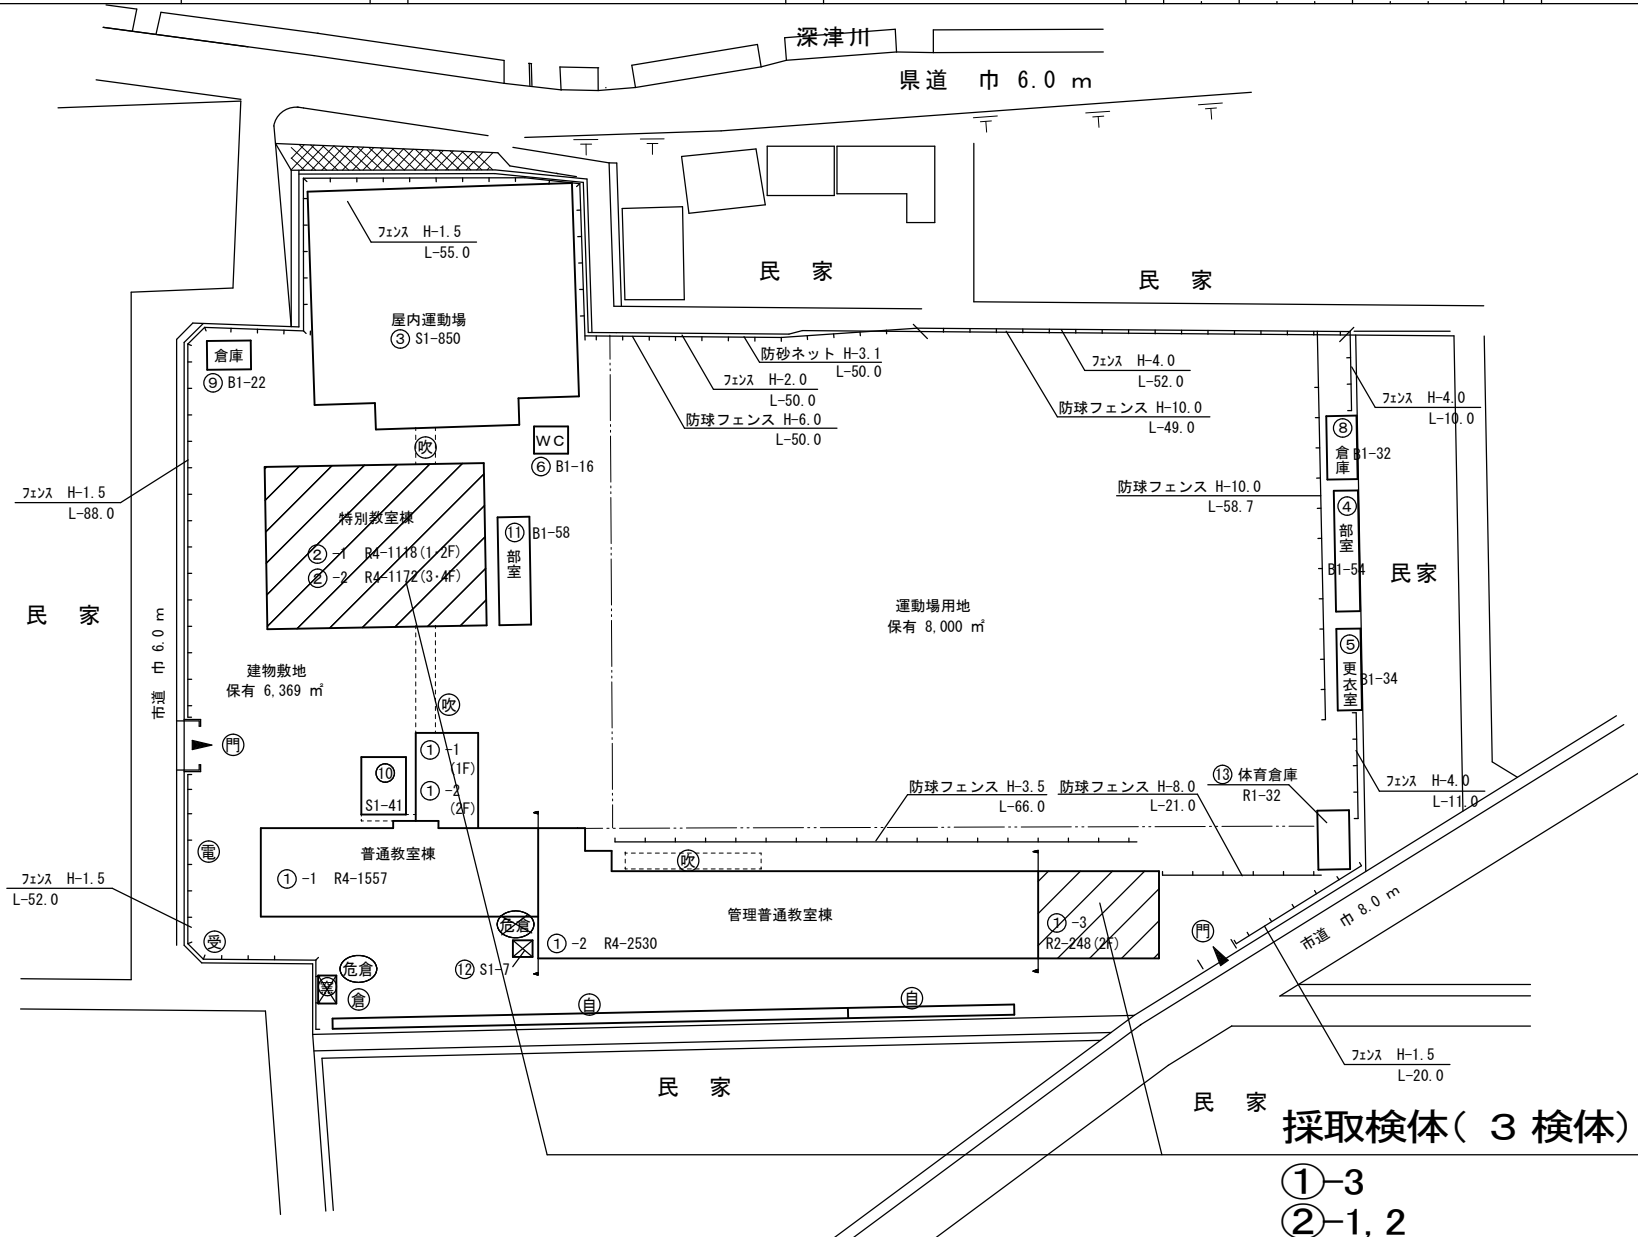

(令和6年度)

施設の配置図	縮尺	1/1000 10 20 30 40 m	学校名	あしだ 芦田中学校	調査番号	(都道府県)	(市町村)	(学 校)	整理番号	537
						34	207	4636		

- 凡 例
- 建 物
- 未 未とりこわし建物
 - 危 危険建物
 - 借 借用建物
 - 一時 一時使用建物
 - 屋外 屋外教育環境整備事業によるもの


- 建物以外の工作物
- 自 自転車置場
 - 倉 倉庫
 - 吹 吹き抜けの渡廊下
 - 受 受水槽
 - 浄 浄化槽
 - 危倉 危険物倉庫
 - 焼 焼却炉
 - 電 受電設備
 - 残 残菜庫
 - 飼 飼育小屋
 - 園 園芸倉庫
 - 他 校庭開放施設
 - 簡 簡易な小規模構造物

採取検体(3検体)

12
15
23-1



(北に矢印を付す)

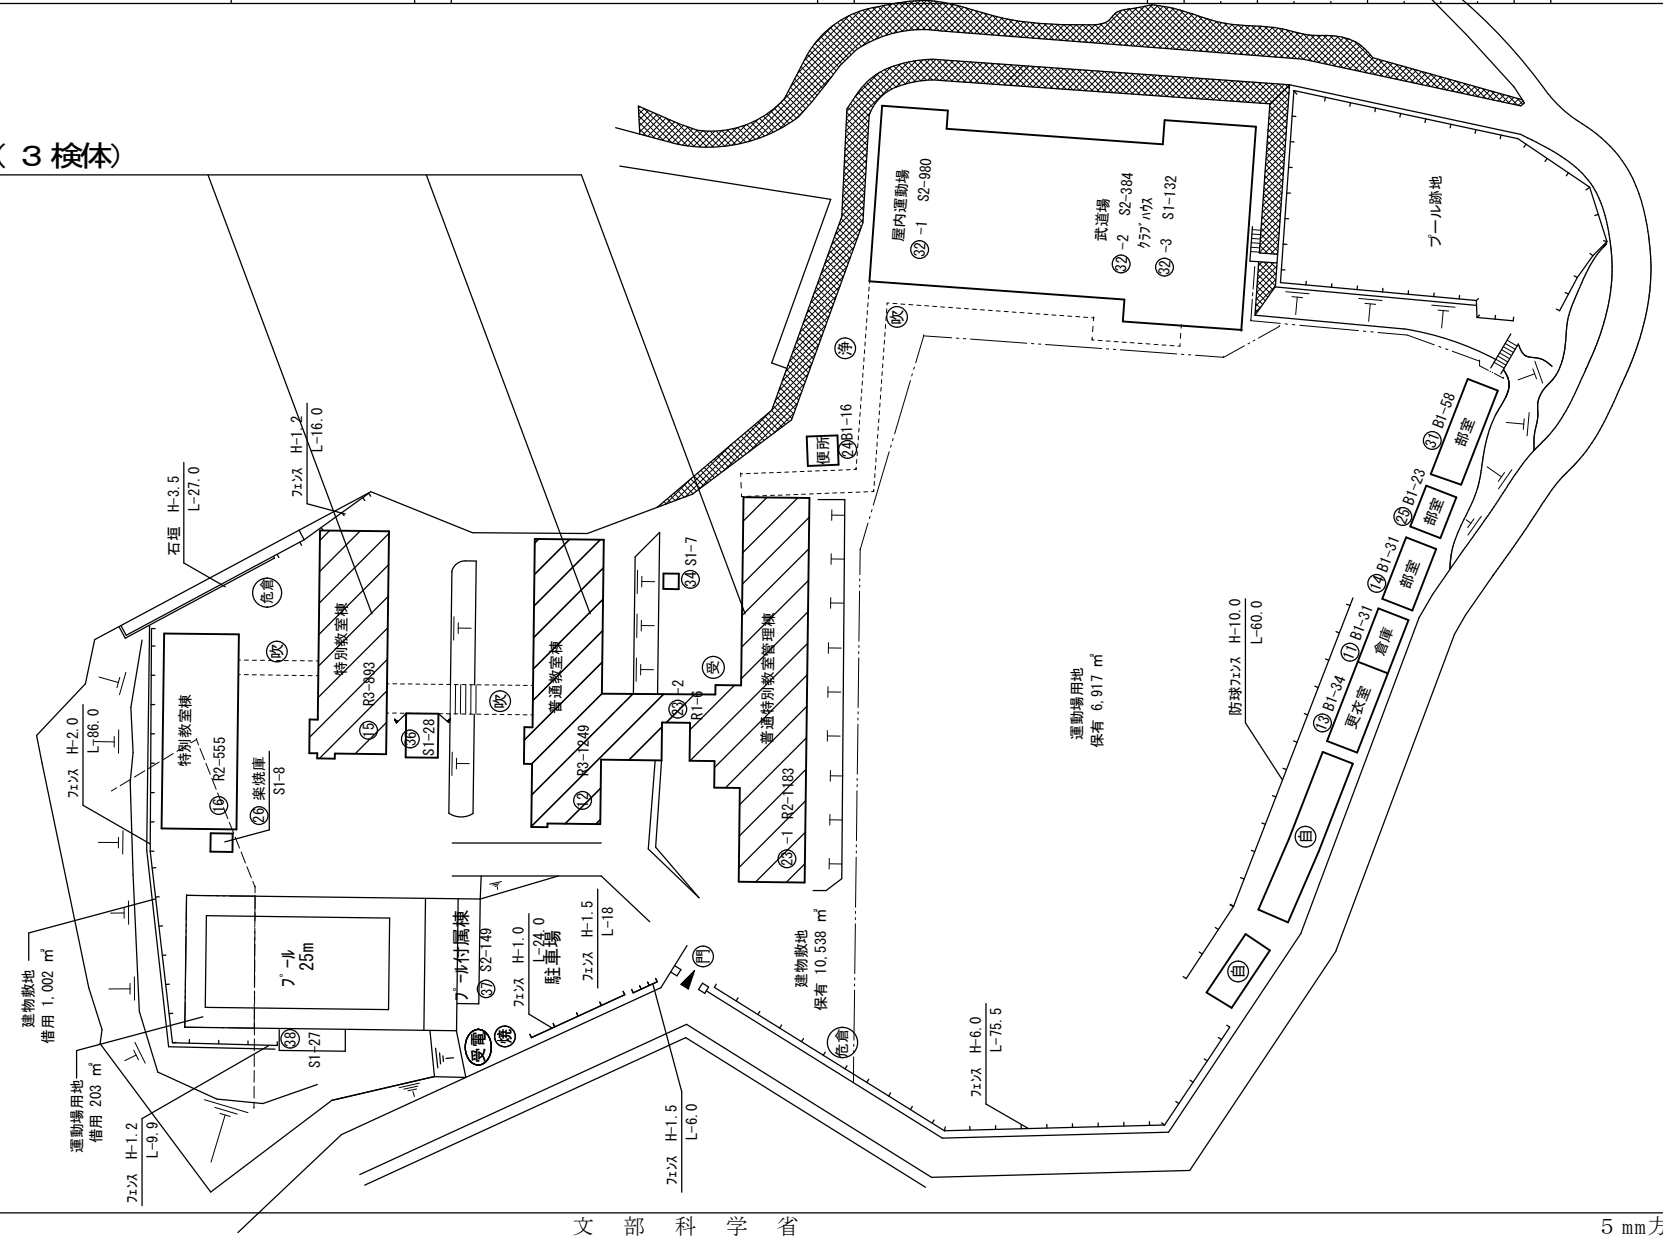

(令和6年度)

施設の配置図	縮尺	1/1000 10 20 30 40 m	学校名	かも 加茂中学校	調査番号	(都道府県)	(市町村)	(学 校)	整理番号	536
						34	207	4623		

凡 例

建 物


- 未 未とりこわし建物
- 危 危険建物
- 借 借用建物
- 一時 一時使用建物
- 屋外 屋外教育環境整備事業によるもの

建物以外の工作物

- 自 自転車置場
- 倉 倉庫
- 吹 吹き抜けの渡廊下
- 受 受水槽
- 浄 浄化槽
- 危倉 危険物倉庫
- 焼 焼却炉
- 電 受電設備
- 残 残菜庫
- 飼 飼育小屋
- 園 園芸倉庫
- 他 校庭開放施設
- 簡 簡易な小規模構造物
- ガ ガスバルク

採取検体(3検体)

⑩-1, 2, 3

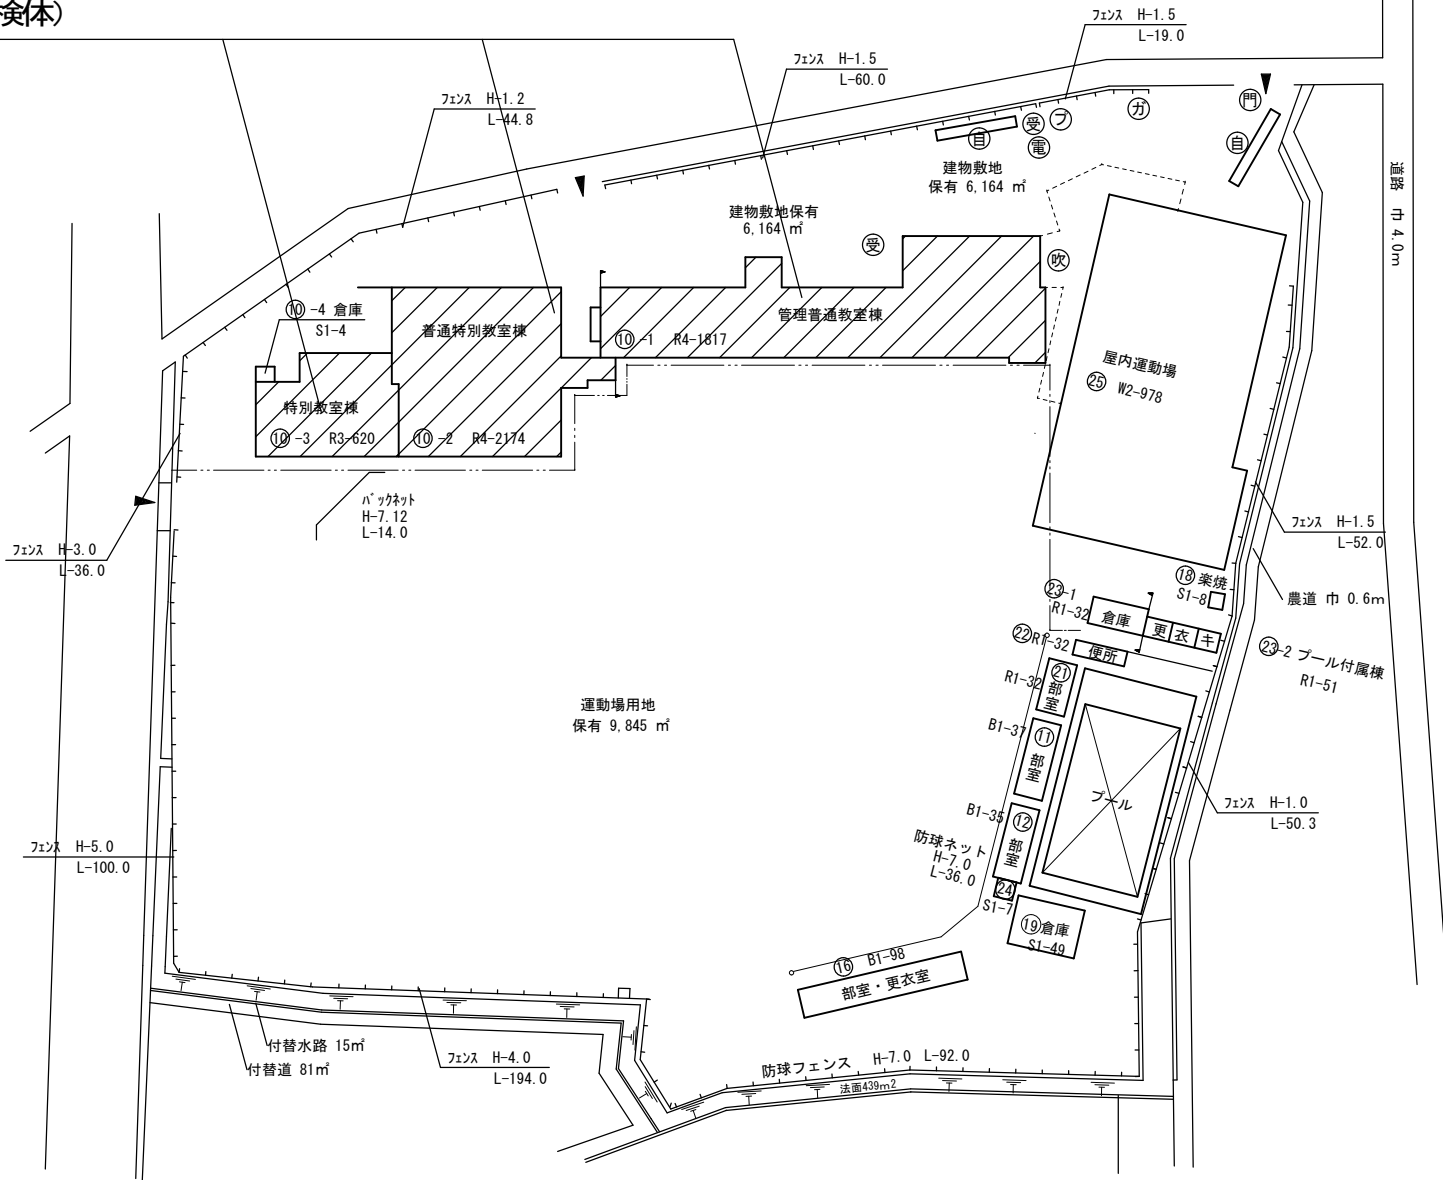

(令和6年度)

施設の配置図	縮尺	1/1200 10 20 30 40 50 m	学校名 えきや 駅家中学校	調査番号	(都道府県)	(市町村)	(学 校)	整理番号	538
				34	20	74	641		

凡 例
建 物


- 未 未とりこわし建物
- 危 危険建物
- 借 借用建物
- 一時 一時使用建物
- 屋外 屋外教育環境整備事業によるもの

建物以外の工作物

- 自 自転車置場
- 倉 倉庫
- 吹 吹き抜けの渡廊下
- 受 受水槽
- 浄 浄化槽
- 危倉 危険物倉庫
- 焼 焼却炉
- 電 受電設備
- 残 残菜庫
- 飼 飼育小屋
- 園 園芸倉庫
- 他 校庭開放施設
- 簡 簡易な小規模構造物
- カ ガスバルク

採取検体(6検体)

- ①-1, 2
- ③
- ④
- ⑮
- ⑮
- ⑮

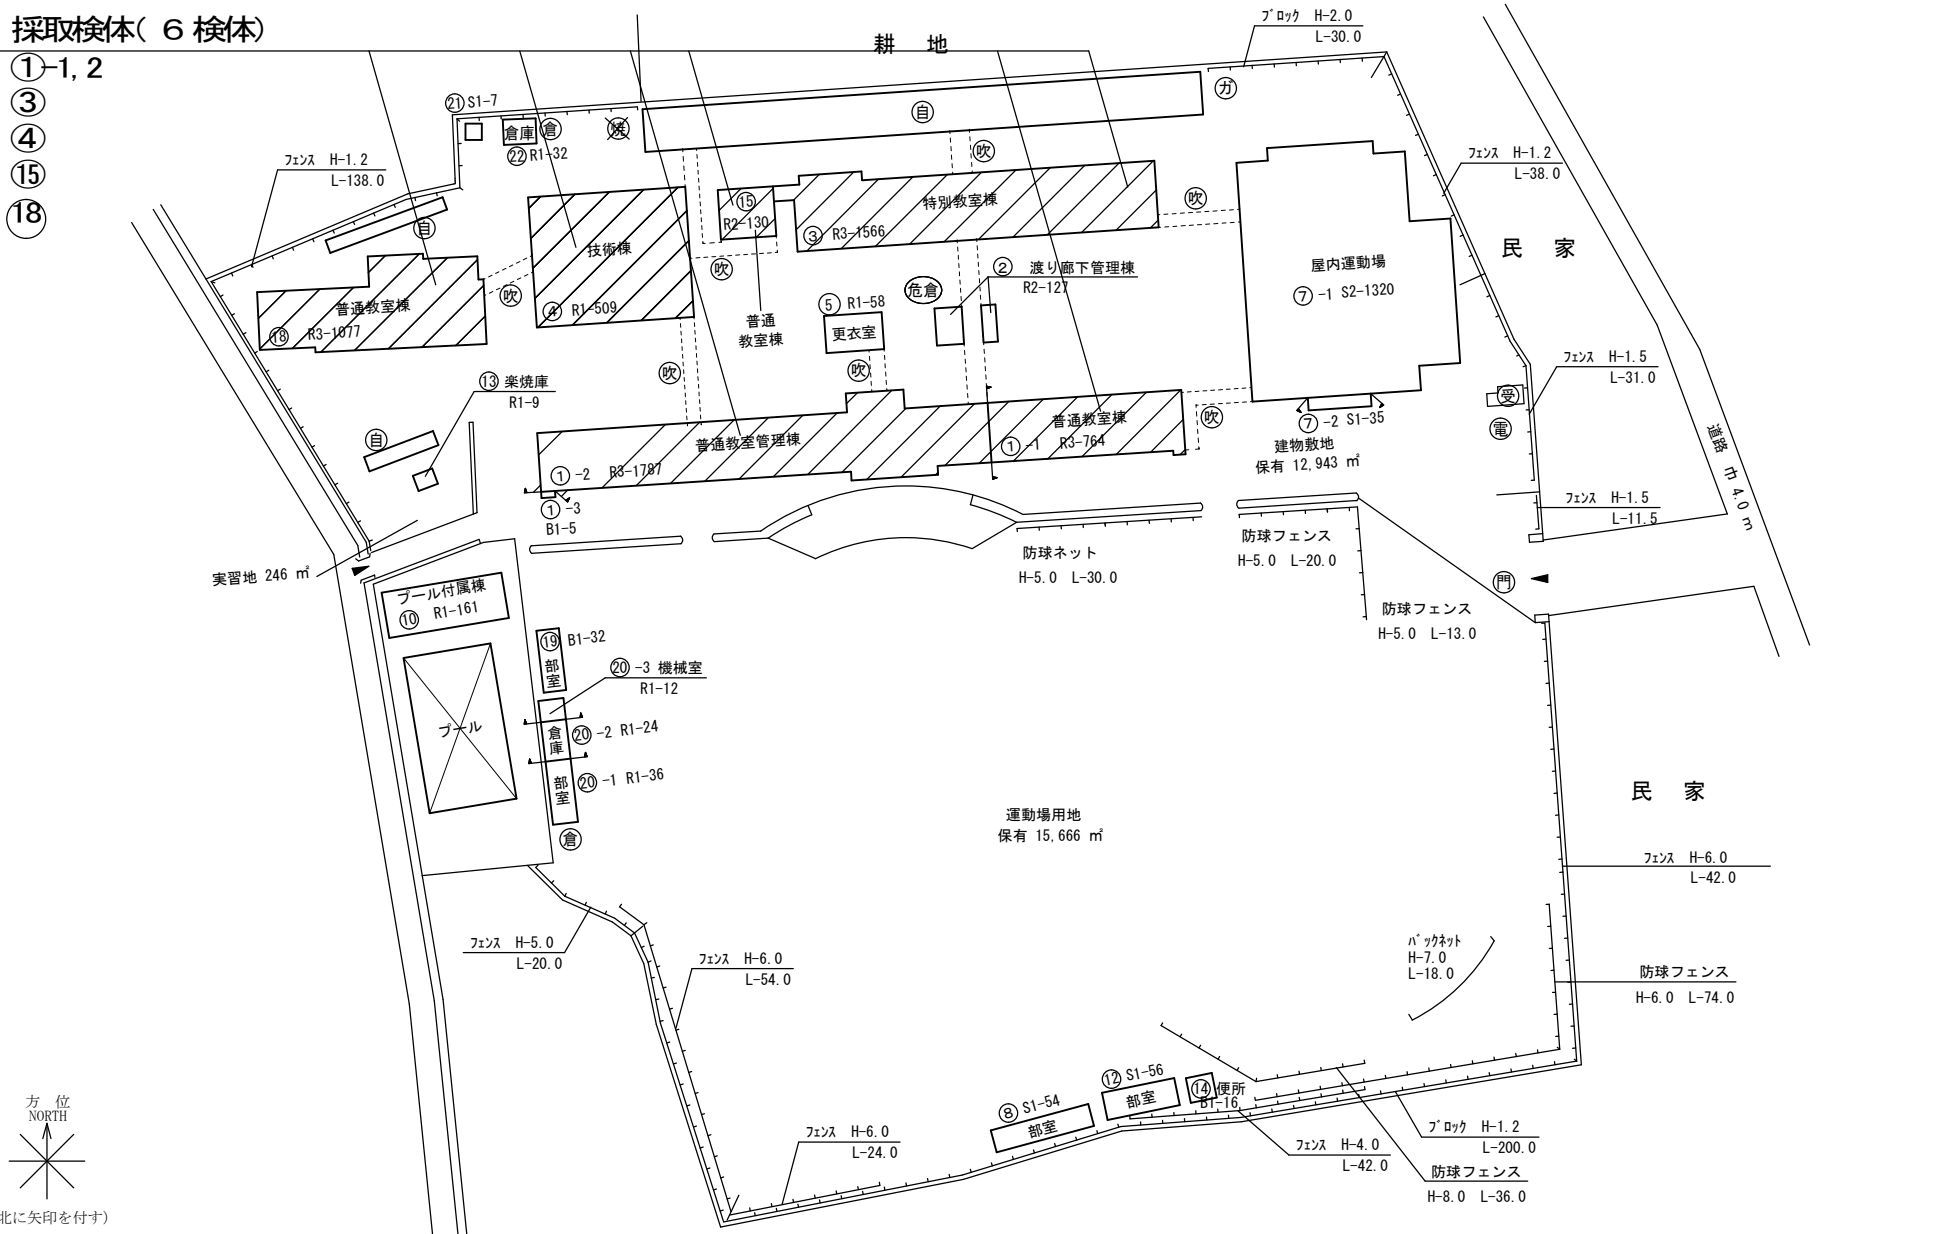

(令和6年度)

施設の配置図	縮尺	1/1000	学校名	せいし 誠之中学校	調査番号	(都道府県)	(市町村)	(学 校)	整理番号	533
					342073828					

凡 例
建 物


- 未 未とりこわし建物
- 危 危険建物
- 借 借用建物
- 一時 一時使用建物
- 屋外 屋外教育環境整備事業によるもの

建物以外の工作物


- 自 自転車置場
- 倉 倉庫
- 吹 吹き抜けの渡廊下
- 受 受水槽
- 浄 浄化槽
- 危倉 危険物倉庫
- 焼 焼却炉
- 電 受電設備
- 残 残菜庫
- 飼 飼育小屋
- 園 園芸倉庫
- 他 校庭開放施設
- 簡 簡易な小規模構造物

採取検体(5 検体)

①-1
⑫-1, 2, 3, 4

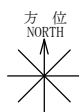

(北に矢印を付す)

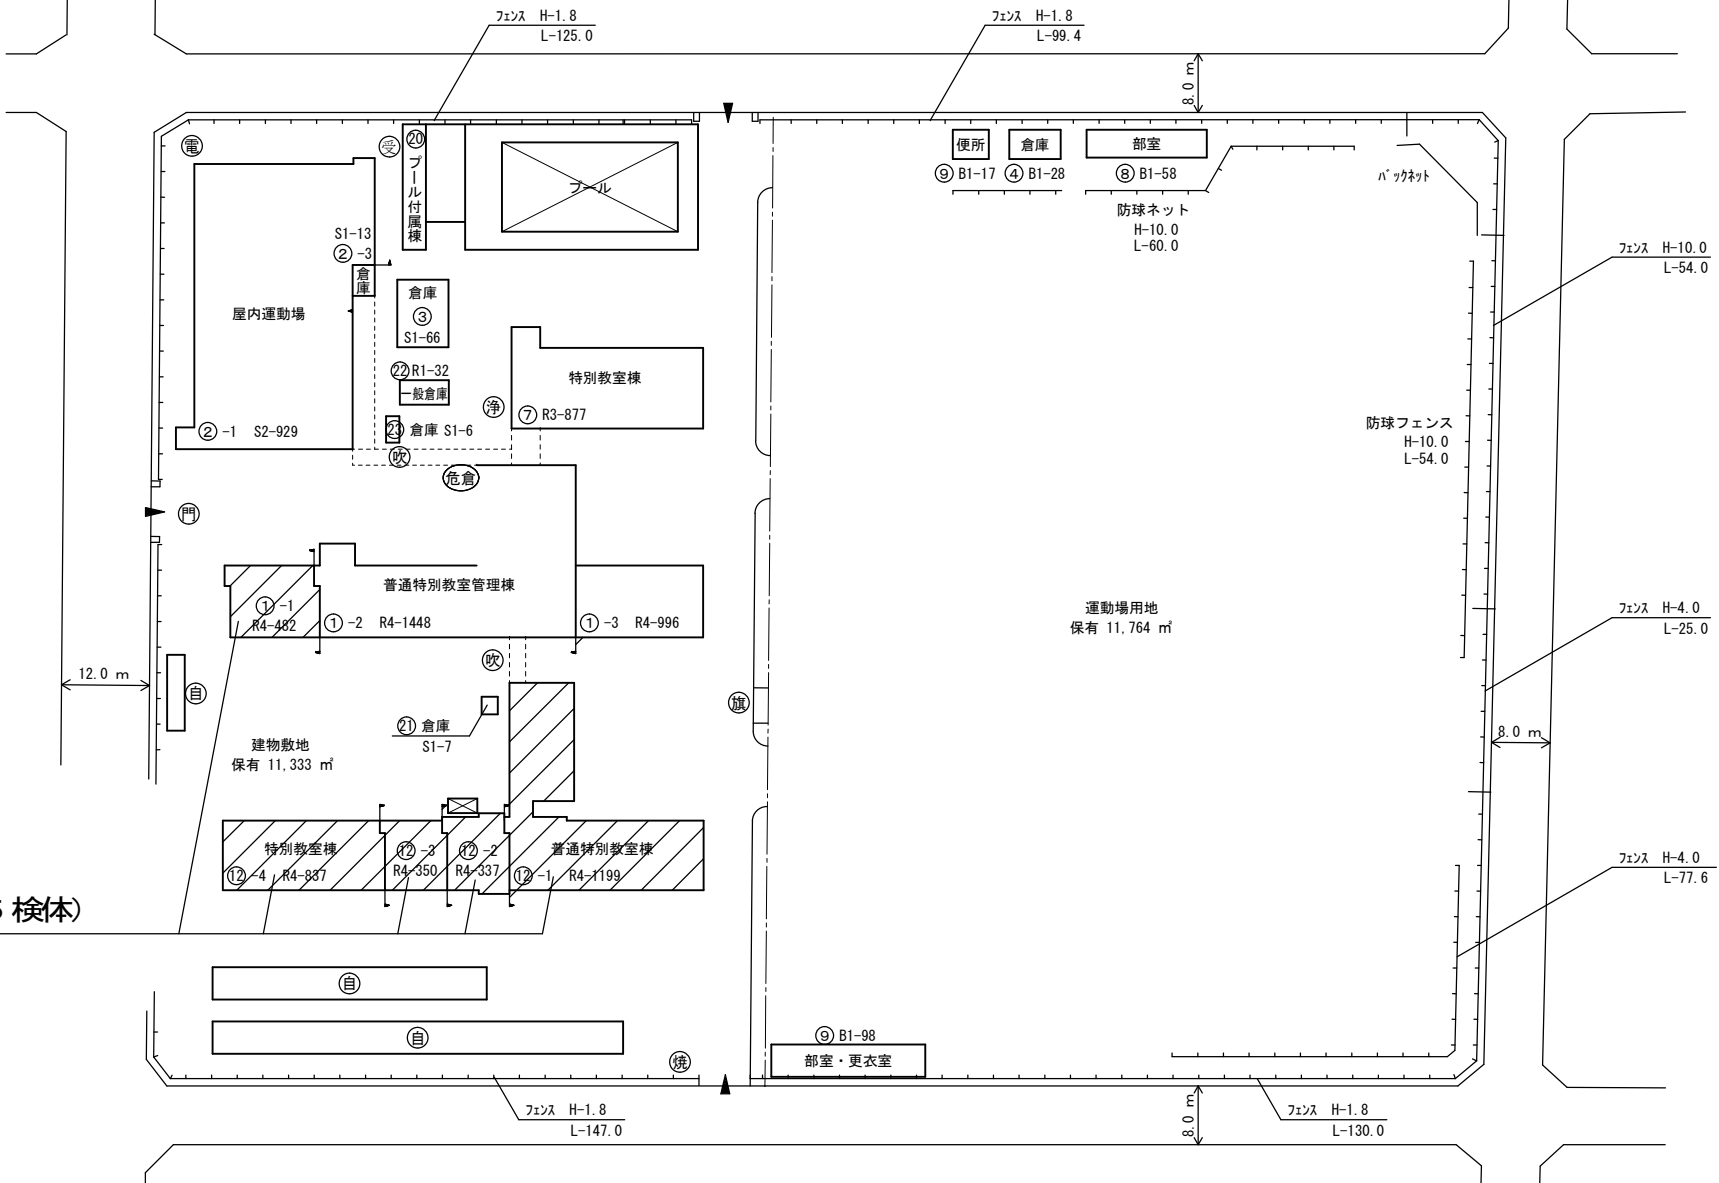

(令和6年度) A4の縮尺

施設の配置図	縮尺	1/1200	学校名	だいもん 大門中学校	調査番号	(都道府県)	(市町村)	(学 校)	整理番号	540
					34	20	74	64		

凡 例
建 物


- 未 未とりこわし建物
- 危 危険建物
- 借 借用建物
- 一時 一時使用建物
- 屋外 屋外教育環境整備事業によるもの

建物以外の工作物

- 自 自転車置場
- 倉 倉庫
- 吹 吹き抜けの渡廊下
- 受 受水槽
- 浄 浄化槽
- 危倉 危険物倉庫
- 焼 焼却炉
- 電 受電設備
- 残 残菜庫
- 飼 飼育小屋
- 園 園芸倉庫
- 他 校庭開放施設
- 簡 簡易な小規模構造物




(北に矢印を付す)

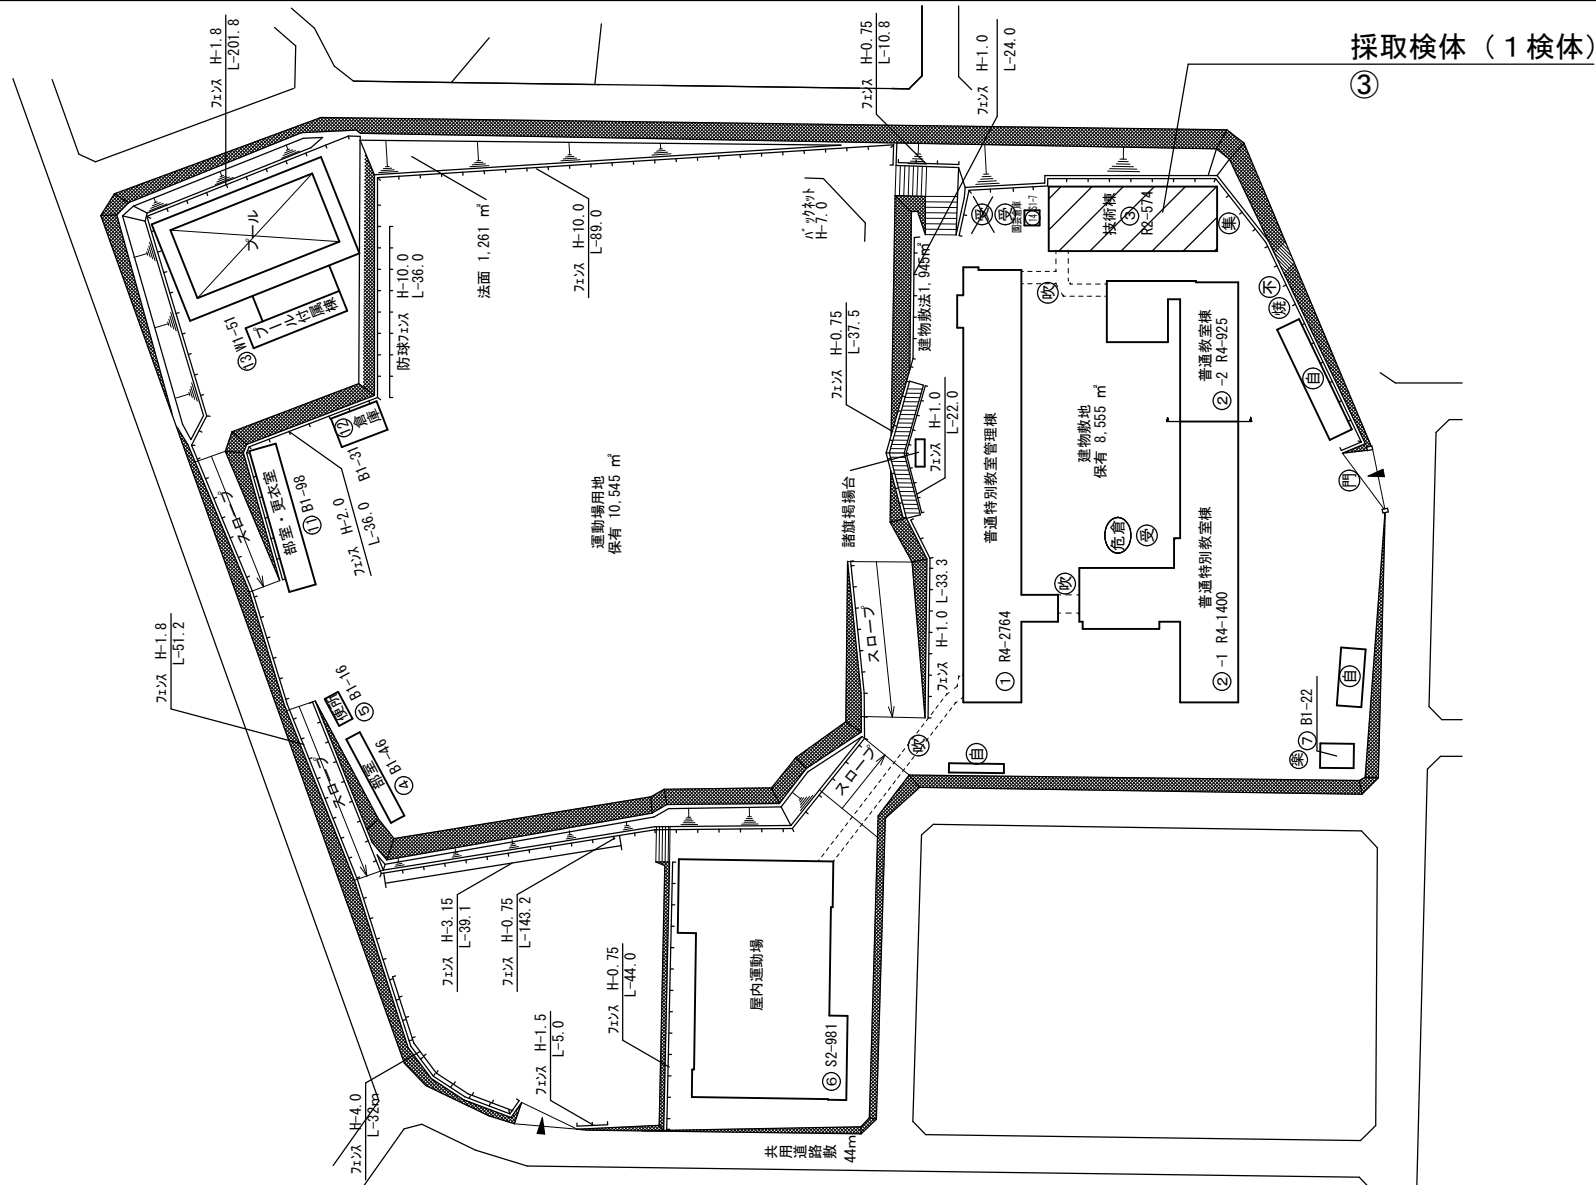

(令和6年度) A4の縮尺

施設の配置図	縮尺	1/1000 10 20 30 40 m	学校名	とうほう 東朋中学校	調査番号	(都道府県)	(市町村)	(学 校)	整理番号	541
						34	207	4644		

- 凡 例
- 建 物
- 未 未とりこわし建物
 - 危 危険建物
 - 借 借用建物
 - 一時 一時使用建物
 - 屋外 屋外教育環境整備事業によるもの
- 建物以外の工作物
- 自 自転車置場
 - 倉 倉庫
 - 吹 吹き抜けの渡廊下
 - 受 受水槽
 - 浄 浄化槽
 - 危倉 危険物倉庫
 - 焼 焼却炉
 - 電 受電設備
 - 残 残菜庫
 - 飼 飼育小屋
 - 園 園芸倉庫
 - 他 校庭開放施設
 - 簡 簡易な小規模構造物
 - ゴ ゴミステーション
- 方位
NORTH
(北に矢印を付す)

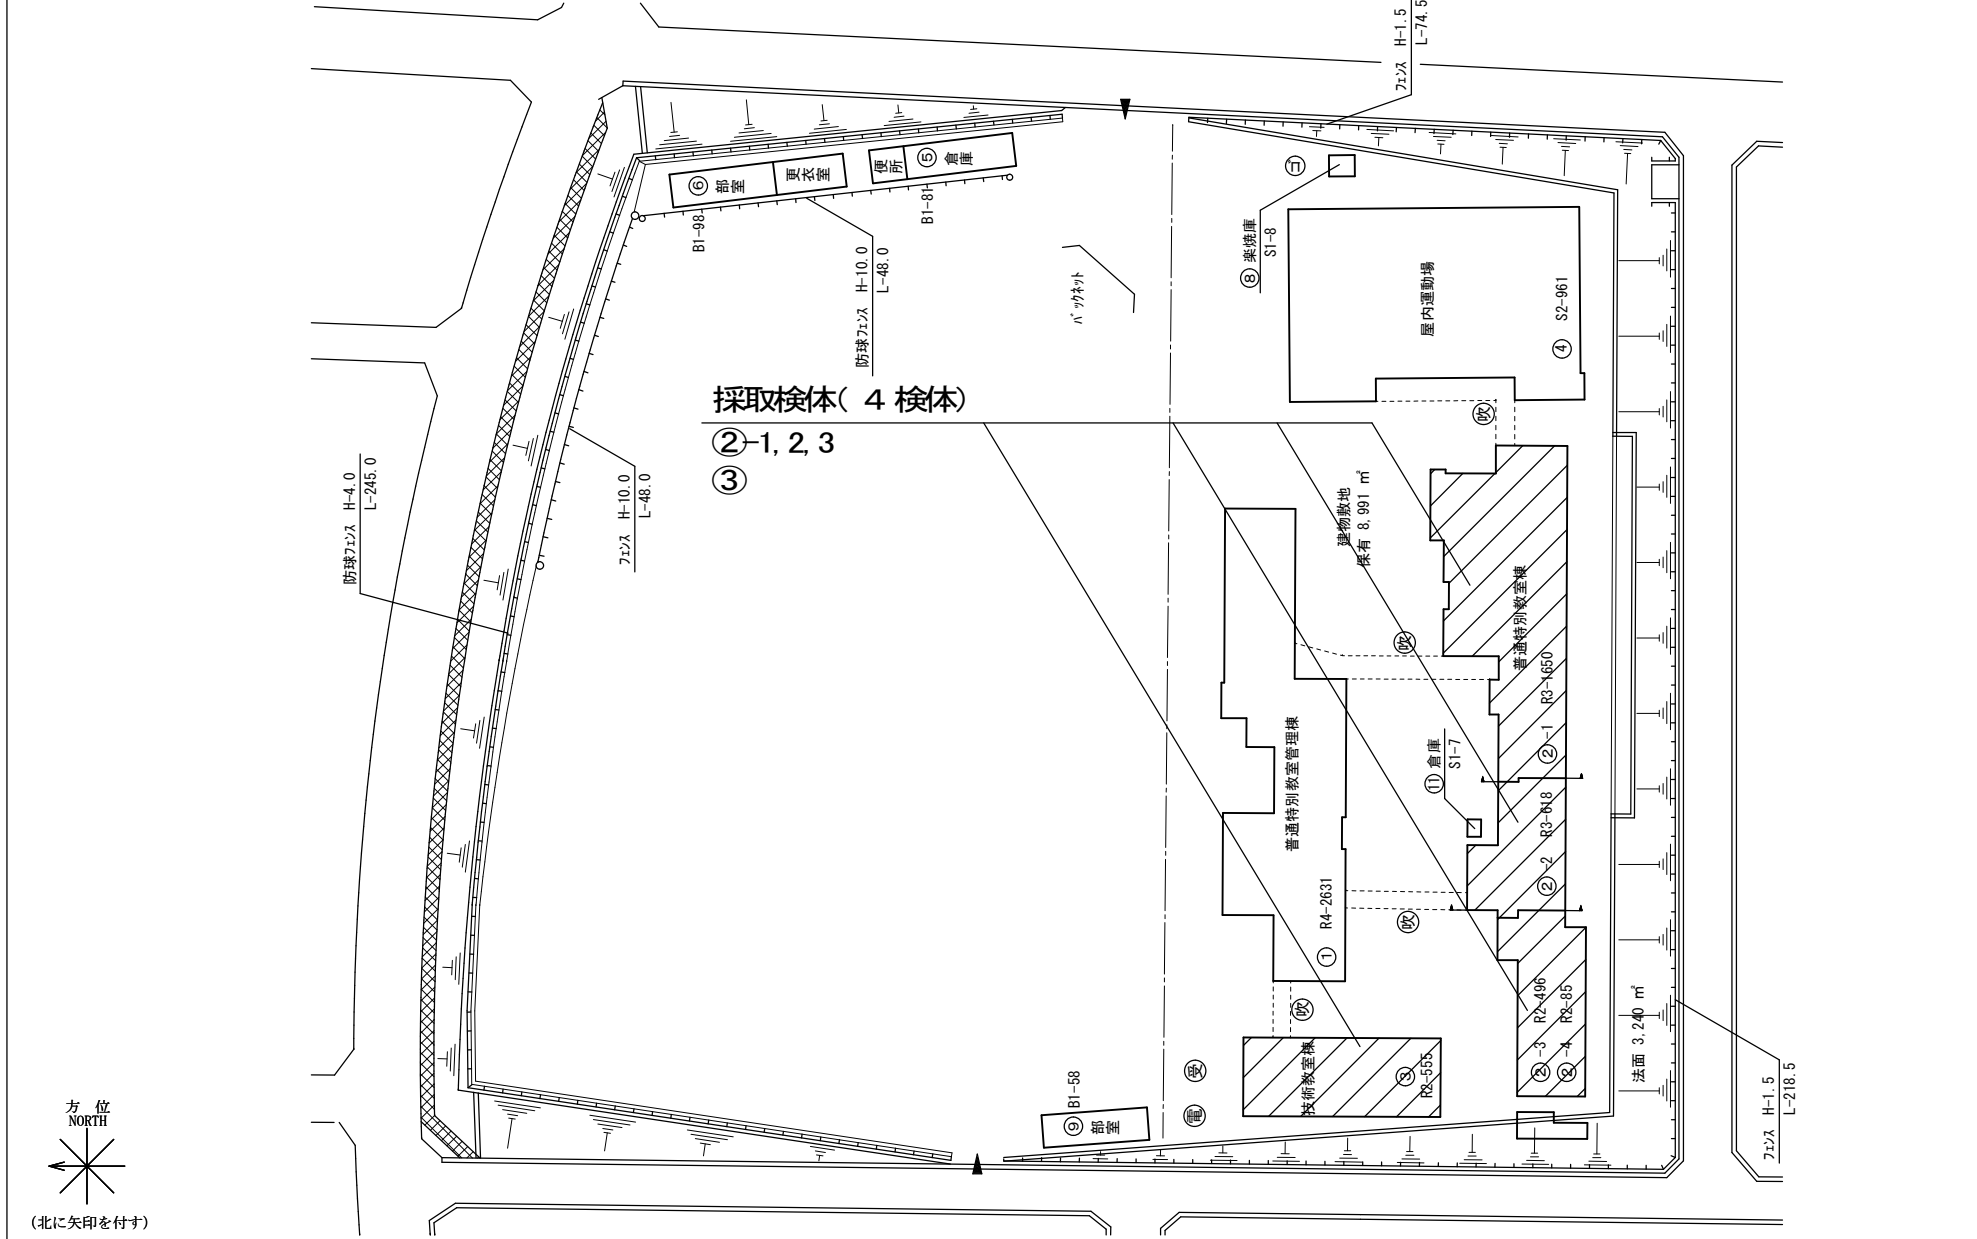

(令和6年度) A4の縮尺

施設の配置図

縮尺

1/1000

0 10 20 30 40 m

学校名

えきやみなみ

駅家南中学校

調査番号

都道府県 (市町村)

3 4 2 0 7

(学 校)

4 6 4 5

整理番号

5 4 2

凡 例



建 物

- ⑥ 未とりこわし建物
- ⑦ 危険建物
- ⑧ 借用建物
- ⑨ 一時使用建物
- ⑩ 屋外教育環境整備事業によるもの

- ⑪ 自転車置場
- ⑫ 合併浄化槽
- ⑬ 焼却炉
- ⑭ 吹き抜けの渡廊下
- ⑮ 受水槽
- ⑯ 受電

採取検体(1検体)

③

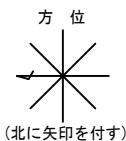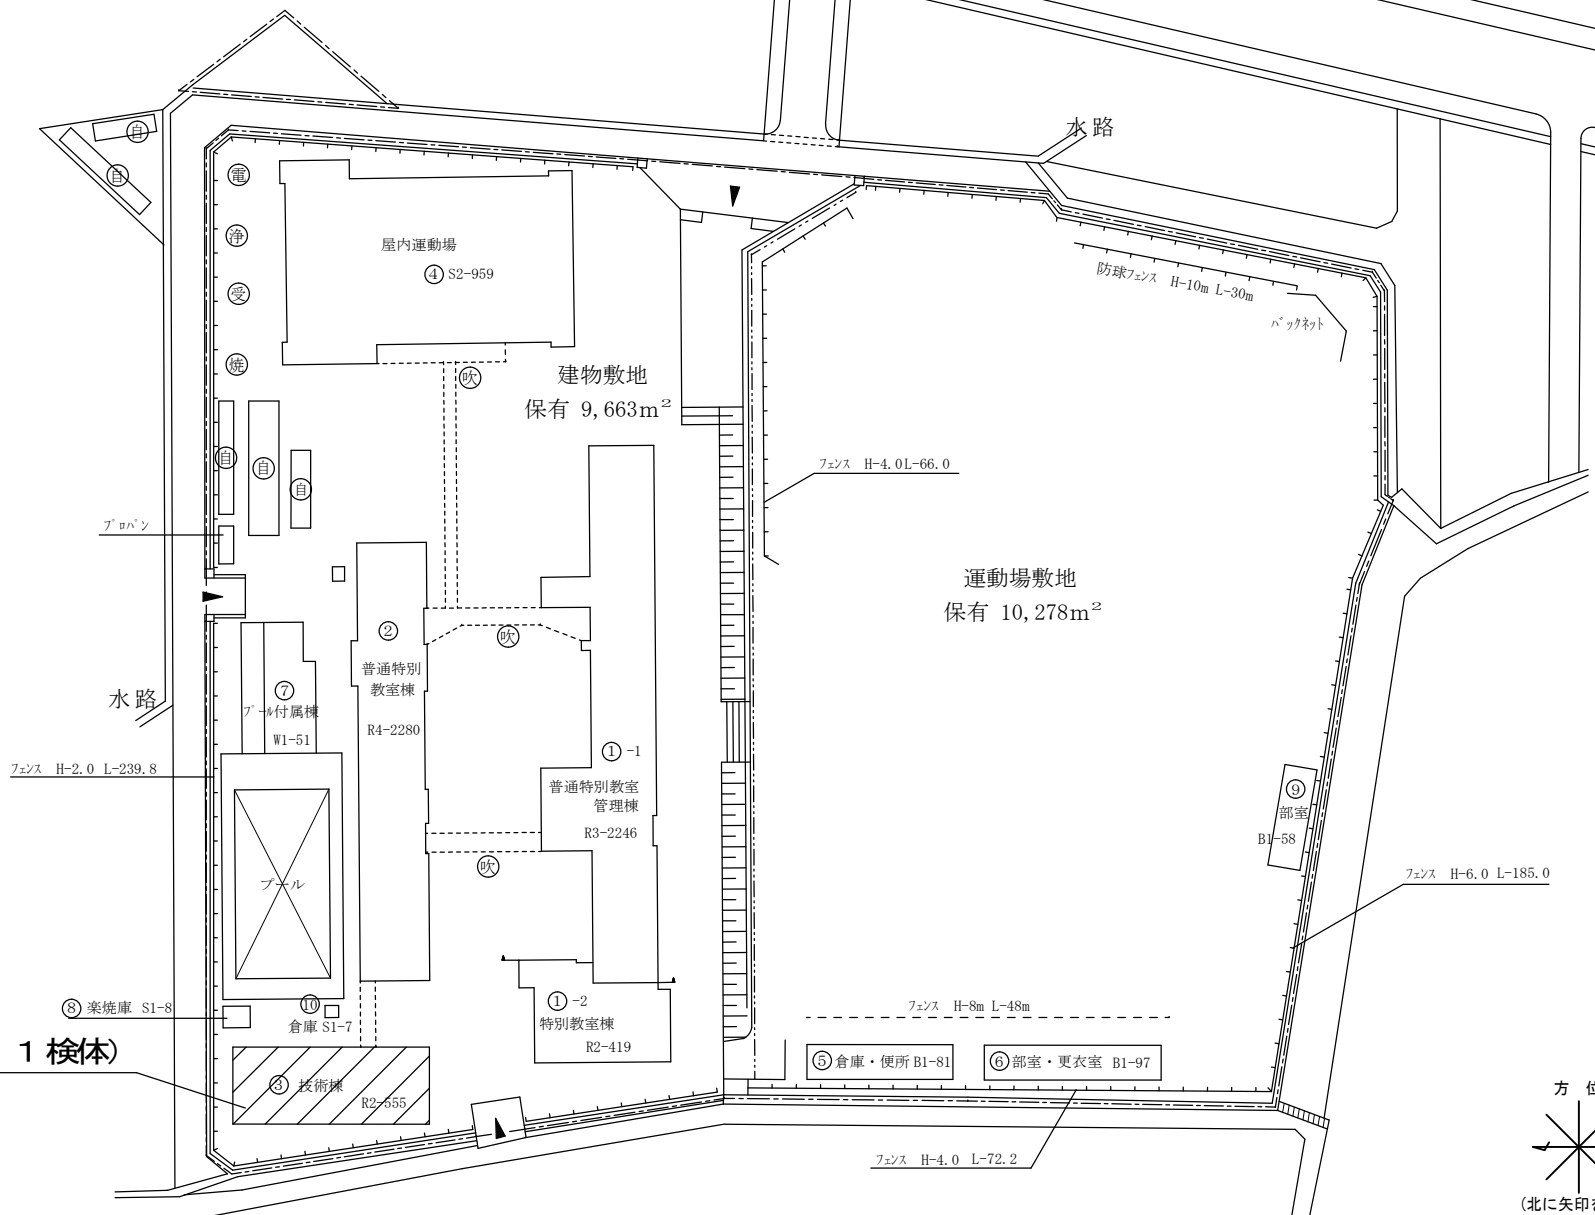

(令和6年度)

A 4 の縮尺


施設の配置図	縮尺		学校名	福山中学校	調査番号	都道府県	(市町村)	(学校)	整理番号	1222
						34	207	3830		

採取検体(9 検体)


15-1

①6-1, 2, 3

(17) $-1, 2, 3, 4, 5$

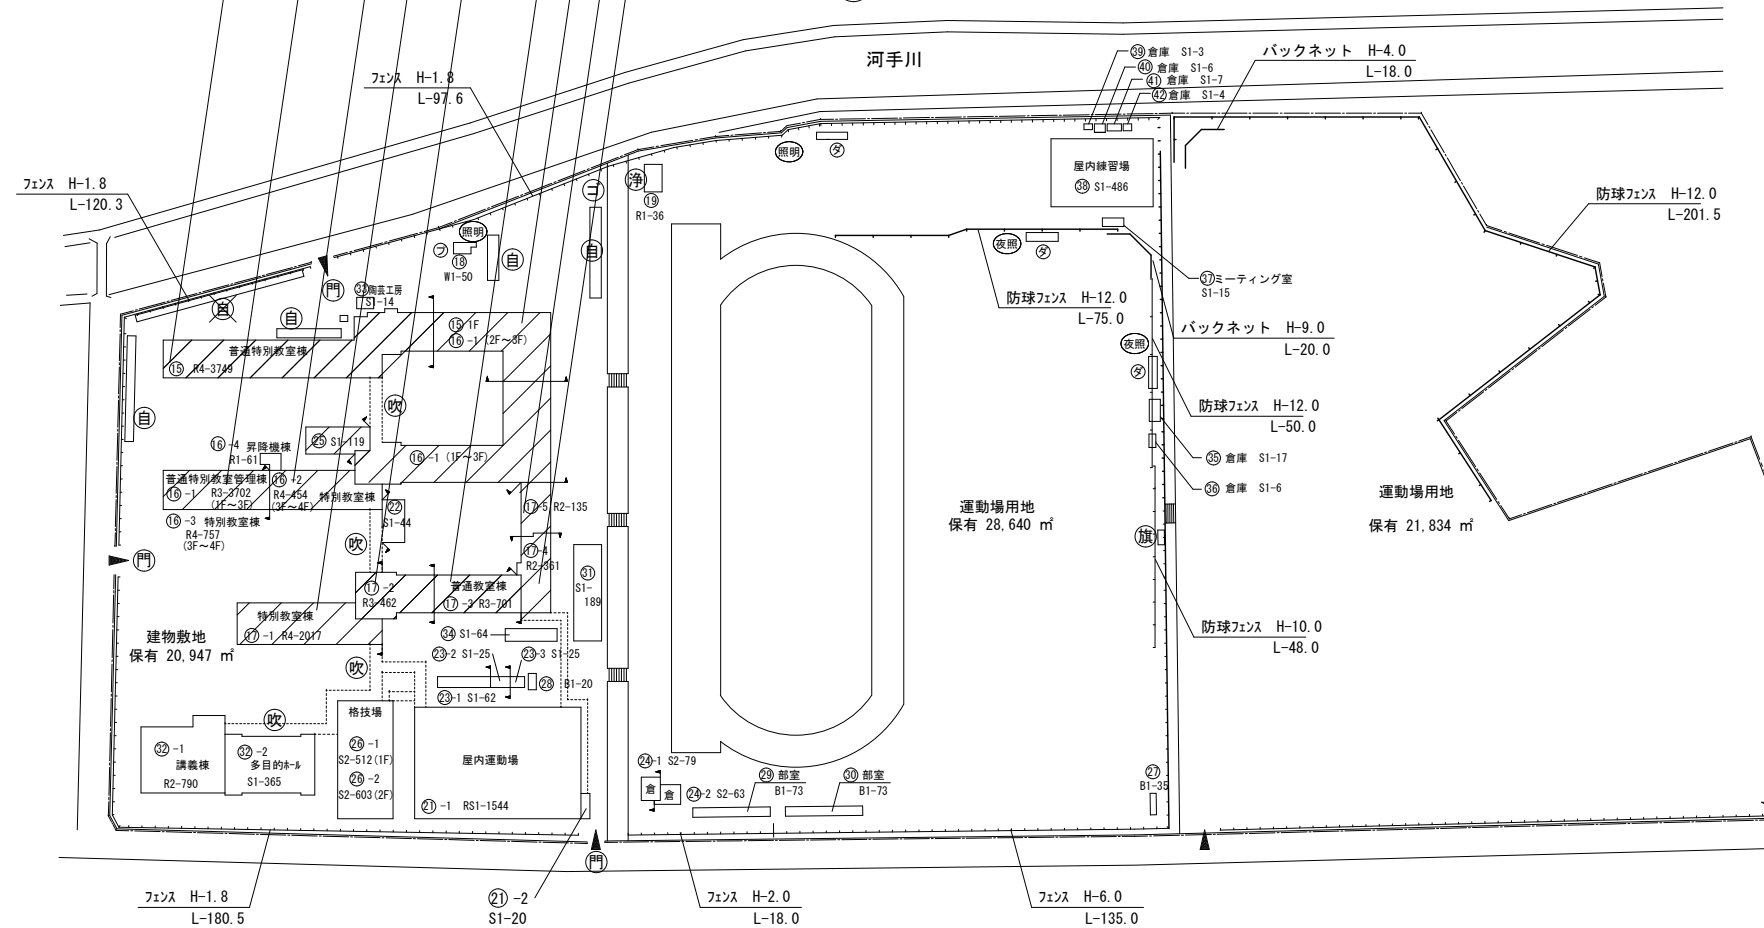

方位

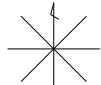

(北に矢印を付す)

(令和6年度)

施設の配置図	縮尺	1/1500 10203040 m	学校名	しせい 至誠中学校	調査番号	(都道府県)	(市町村)	(学 校)	整理番号	1092
						34	207	4879		

凡 例
建 物


- 未 未とりこわし建物
○危 危険建物
○借 借用建物
○一時 一時使用建物
○屋外 屋外教育環境整備事業によるもの

建物以外の工作物

- 自 自転車置場
○倉 倉庫
○吹 吹き抜けの渡廊下
○受 受水槽
○浄 浄化槽
○危倉 危険物倉庫
○焼 焼却炉
○電 受電設備
○残 残菜庫
○飼 飼育小屋
○園 園芸倉庫
○他 校庭開放施設
○簡 簡易な小規模構造物



(北に矢印を付す)

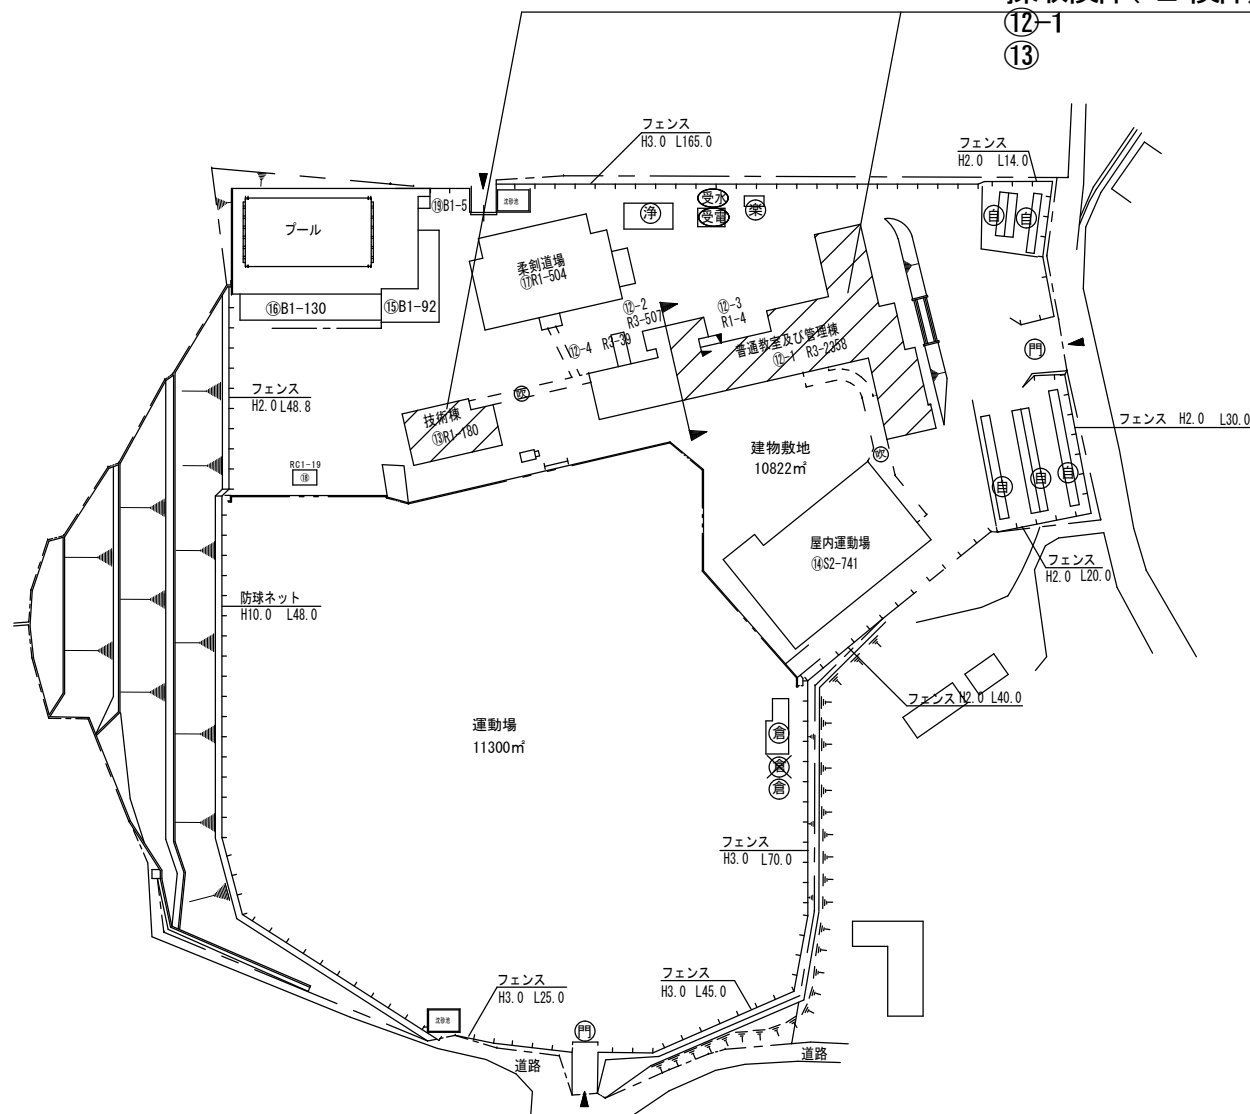

(令和2年度)

施設の配置図	縮尺	1/1500 10 20 30 40 50 m	学校名	神辺中学校	調査番号	(都道府県)	(市町村)	(学 校)	整理番号	987
					34	20	7	4611		

凡 例
建 物



- ④ 未とりこわし建物
- ④ 危険建物
- ④ 借用建物
- ④ 一時使用建物
- ④ 屋外 屋外教育環境整備事業によるもの

建物以外の工作物

- ④ 自転車置場
- ④ 倉庫
- ④ 吹き抜けの渡廊下
- ④ 受水槽
- ④ 浄化槽
- ④ 危険物倉庫
- ④ 焼却炉
- ④ 受電設備
- ④ 残菜庫
- ④ 飼育小屋
- ④ 園芸倉庫
- ④ 他 校庭開放施設
- ④ 簡易な小規模構造物

採取検体(6検体)

- ①-1, 2
- ④-1, 2, 3
- ②②

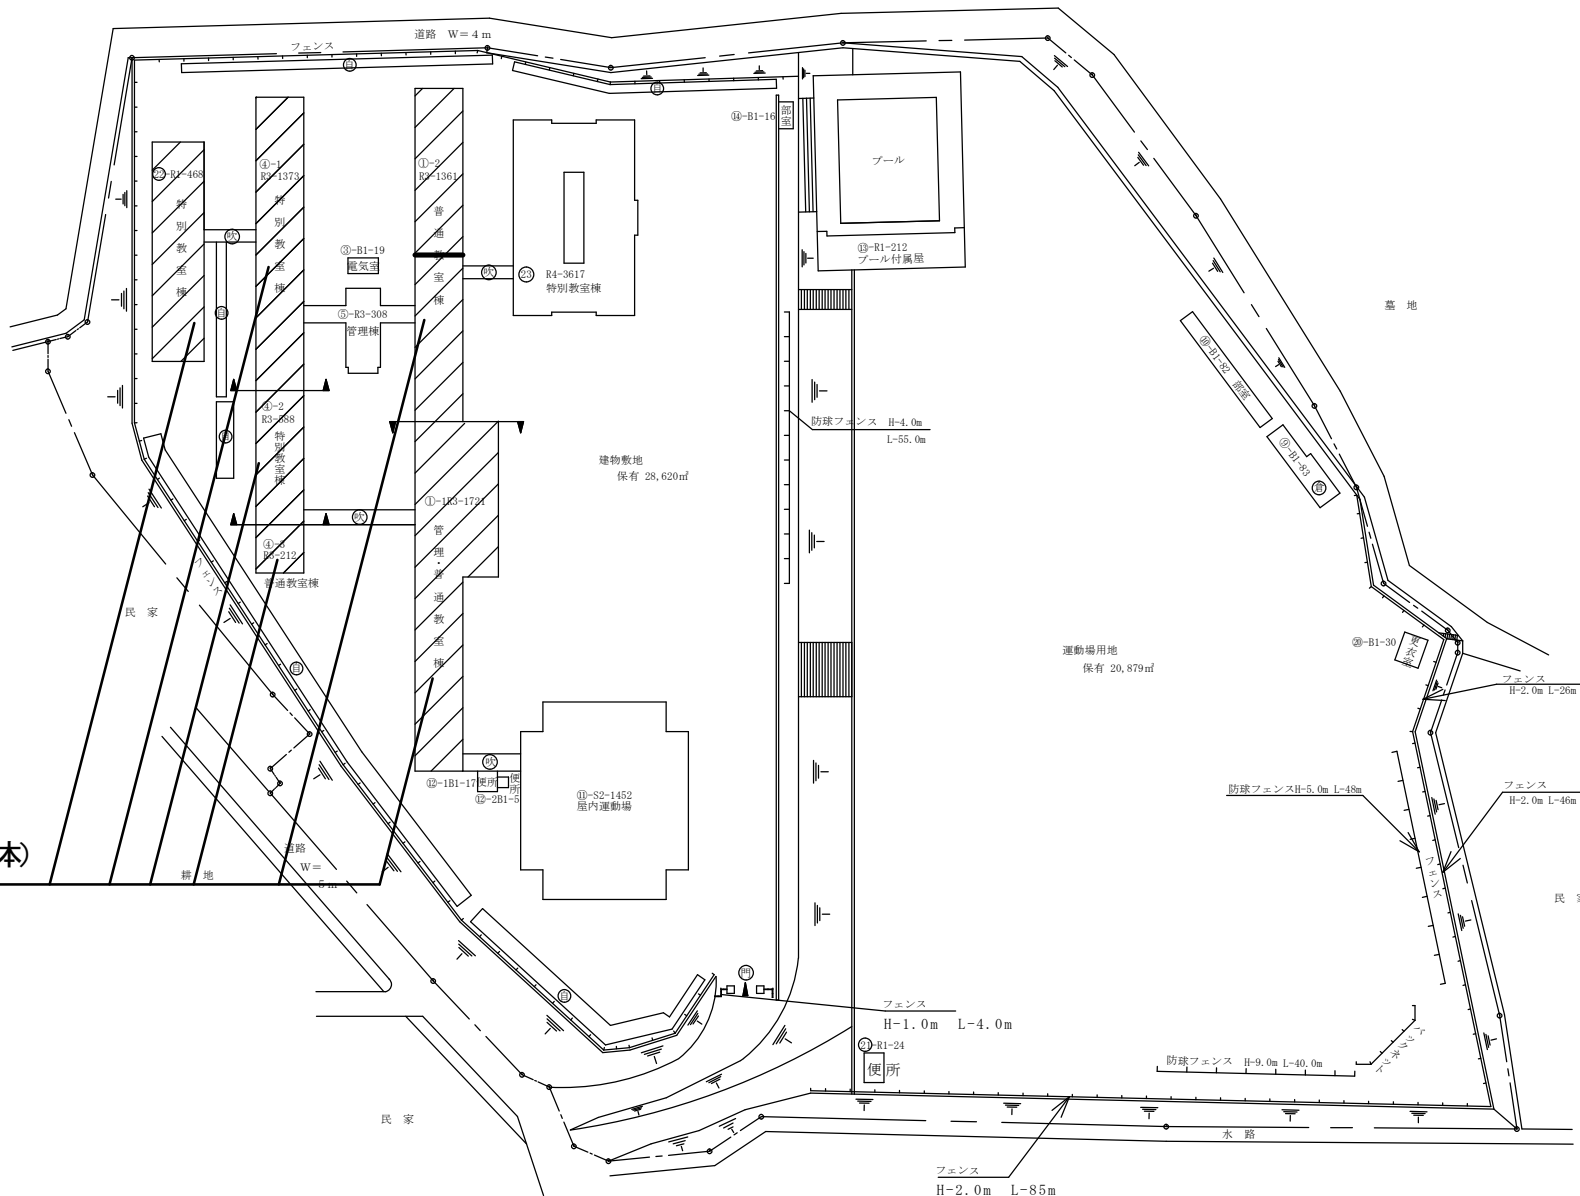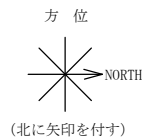

(令和6年度)

施設の配置図	縮尺	1/1500 10 20 30 40 50 m	学校名	かななべがし 神辺東中学校	調査番号	(都道府県)	(市町村)	(学 校)	整理番号	988
					34	20	74	612		


凡 例

建 物

- 未 未とりこわし建物
- 危 危険建物
- 借 借用建物
- 一時 一時使用建物
- 屋外 屋外教育環境整備事業によるもの

建物以外の工作物

- 自 自転車置場
- 倉 倉庫
- 吹 吹き抜けの渡廊下
- 受 受水槽
- 浄 浄化槽
- 危倉 危険物倉庫
- 焼 焼却炉
- 電 受電設備
- 残 残菜庫
- 飼 飼育小屋
- 園 園芸倉庫
- 他 校庭開放施設
- 簡 簡易な小規模構造物

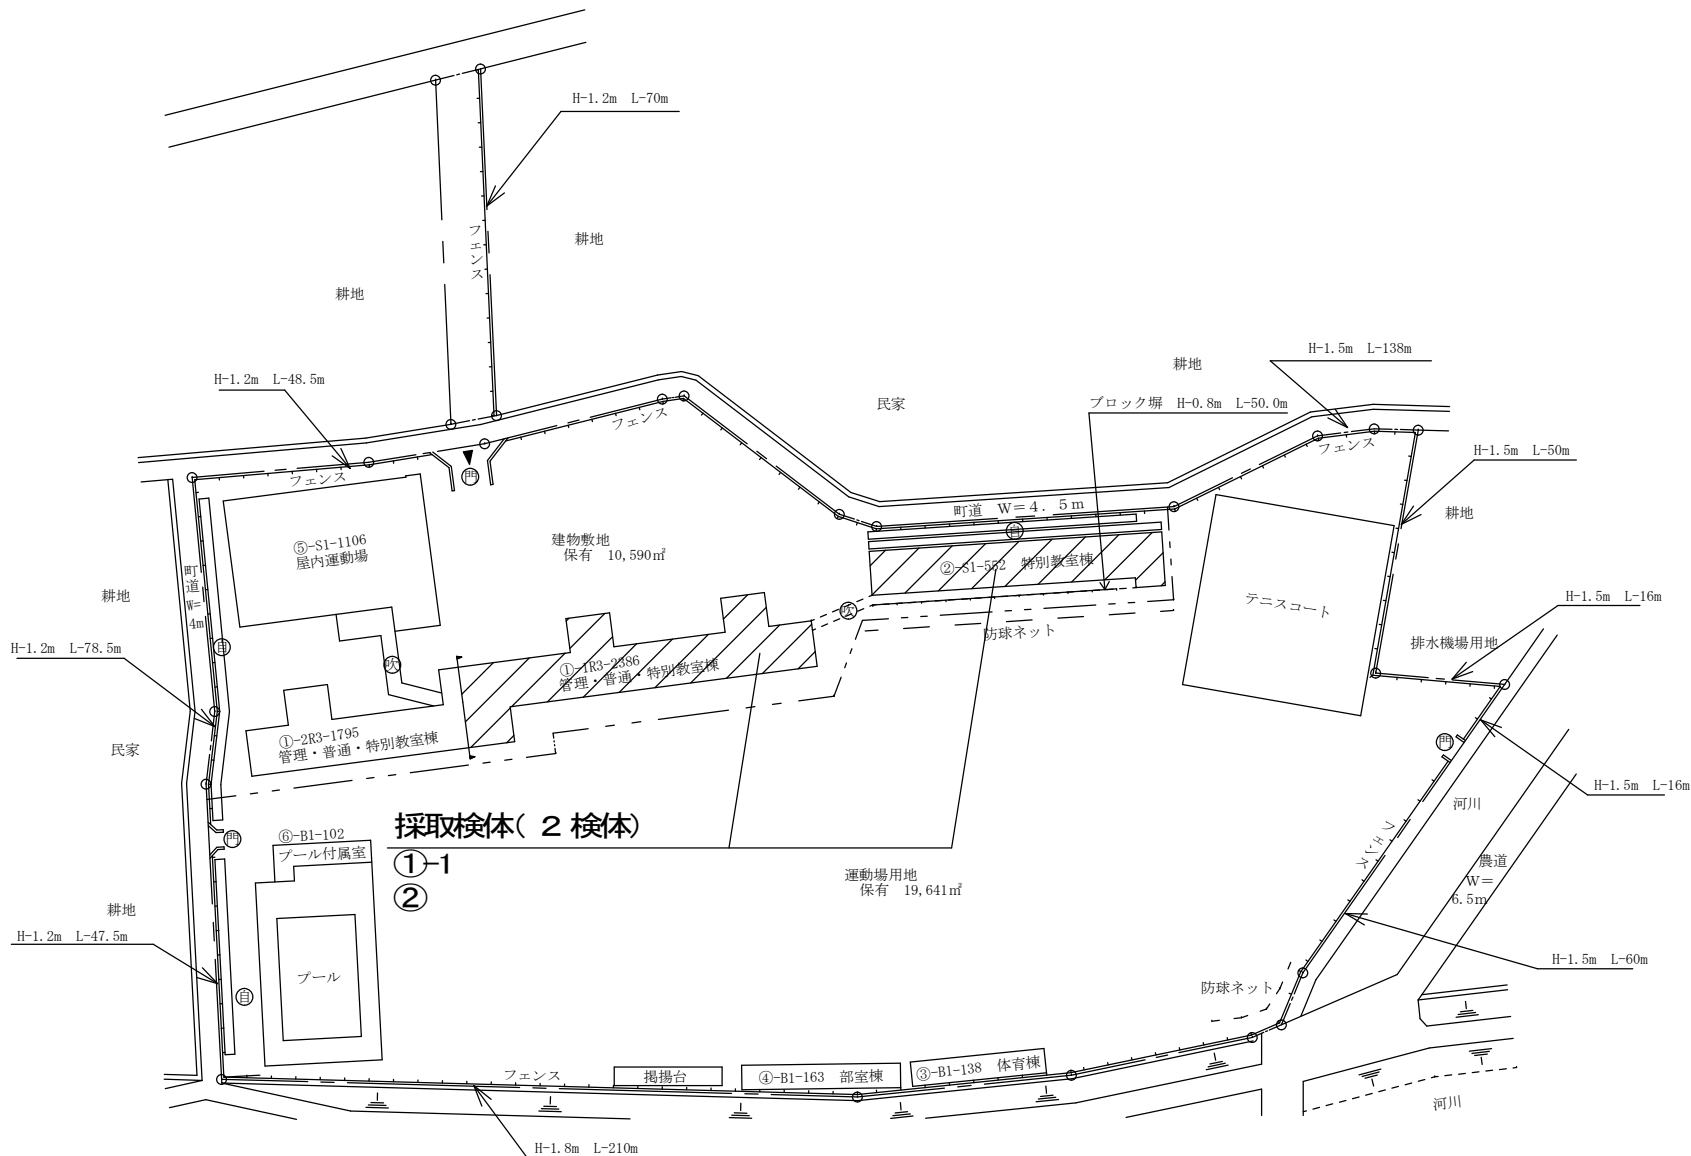

(令和6年度)

施設の配置図	縮尺	1/1500	学校名	かなべにし 神辺西中学校	調査番号	(都道府県)	(市町村)	(学 校)	整理番号	989
						34	207	4613		

凡 例
建 物

- 未 未とりこわし建物
- 危 危険建物
- 借 借用建物
- 一時 一時使用建物
- 屋外 屋外教育環境整備事業によるもの

建物以外の工作物

- 自 自転車置場
- 倉 倉庫
- 吹 吹き抜けの渡廊下
- 受 受水槽
- 浄 浄化槽
- 危倉 危険物倉庫
- 焼 焼却炉
- 電 受電設備
- 残 残菜庫
- 飼 飼育小屋
- 園 園芸倉庫
- 他 校庭開放施設
- 簡 簡易な小規模構造物



(北に矢印を付す)

