

福山市東部市民センター

施設照明更新型ESCO業務

福山市 市民局 東部支所

階段		
—	A321P	1

書庫		
—	A322	4

休憩室		
■	I554	1
●	EMA	1

湯沸室		
—	L322RC	1
—	ZZc	1
●	EMA	1

コピー室		
—	A322	2

相談室		
—	L322RC	4
●	EMA	2

湯沸室		
—	L321	1
—	ZZc	1

空調機械室		
—	B321	2

支所事務室		
—	SS322PI	34
—	SS322PIR	5
—	SS322PIL	5
●	EMA	7
●	PiPit	7

事務室		
—	L322PI	9
●	EMA	1
●	PiPit	2

軒下		
●	M13	3

風除室1		
●	K27	8
●	EMA	1

水道局事務室		
—	SS322PI	23
●	PiPit	4

風除室		
●	EMA	2
■	H554	3
●	K27 (N)	8

待合コーナー		
■	H554	10
●	EMA	2

エントランスホール・ホワイエ		
●	EMA	7
●	K27 (N)	38
■	H554	14
—	B321	2
■	EX6	2
—	EX1F	1

防災センター湯沸室		
—	F202	1
—	ZZc	1

防災センター 宿直室		
●	EMA	1

消火ポンプ室		
—	Q41	5
—	EMD	2

洗濯室		
—	L321	1
—	ZZc	1

通路		
■	H554	8
●	EMA	3
■	EX5c	1

雨具置場		
—	Q41	2
—	W21WP	1

倉庫		
—	A322S	3

風除室3		
●	K27	6
●	EMA	1

書庫		
—	A322	1

湯沸室		
—	F162	1
—	ZZc	1

軒下		
●	M13	8

男子便所		
●	K27	4
●	K16	3
—	B321	1
⊕	S	1
⊕	s1	5

多機能トイレ		
●	K27	3
⊕	S	1

防災センター		
—	SS322RCR	2
—	SS322RCL	2
●	EMA	1

女子便所		
●	K27	5
●	K16	5
—	B321	2
○		0
⊕	S	1
⊕	s1	7

ピロティ		
●	M13	8
—	BB18	2

風除室		
●	EMA	1
●	K27 (N)	8

庭園		
●	LL	4

返却ポスト		
—	A321S	1

サロン		
●	DD554	6
●	FF250	8

空調御機械室		
—	B321	2

図書室		
●	EMA	21
■	J554	93
■	EE250	18
●	K27 (N)	24
—	B321	6
●	S32	30
■	CC64	2
■	EX51Pa	1
■	EX51Pb	1

児童室		
●	EMA	1
■	J554	4
受付		
●	EMA	1
—	L322PI	6
—	B321	8
●	PiPit	1

事務室		
●	EMA	1
—	L322PI	6
●	PiPit	1

倉庫		
—	A22S	1

WC (M. W. 多目的)		
—	B321	4
●	K27 (L)	13
●	K18 (L)	9
⊕	S	3
⊕	s1	13

連絡ホール		
●	EMA	1
■	H554	2
●	K27 (N)	7

ステージ下手		
—	Q41w	2
●	ZZc40	1

ステージ下		
—	B321	4

廊下		
●	EMA	2
—	L321	4

ステージ上手		
—	B321RC	4
—	Q41w	2

湯沸室		
—	F162	1
—	ZZc	1

倉庫		
—	A321S	1


会議室		
●	EMA	1
—	L322	6
●	PiPit	1

トイレ		
●	K18 (L)	1
⊕	S	1

会議室兼控室		
●	EMA	1
—	L322	6
—	CC18	2

倉庫		
—	A321	2
—	Q41	1

外壁		
—	BB18	12

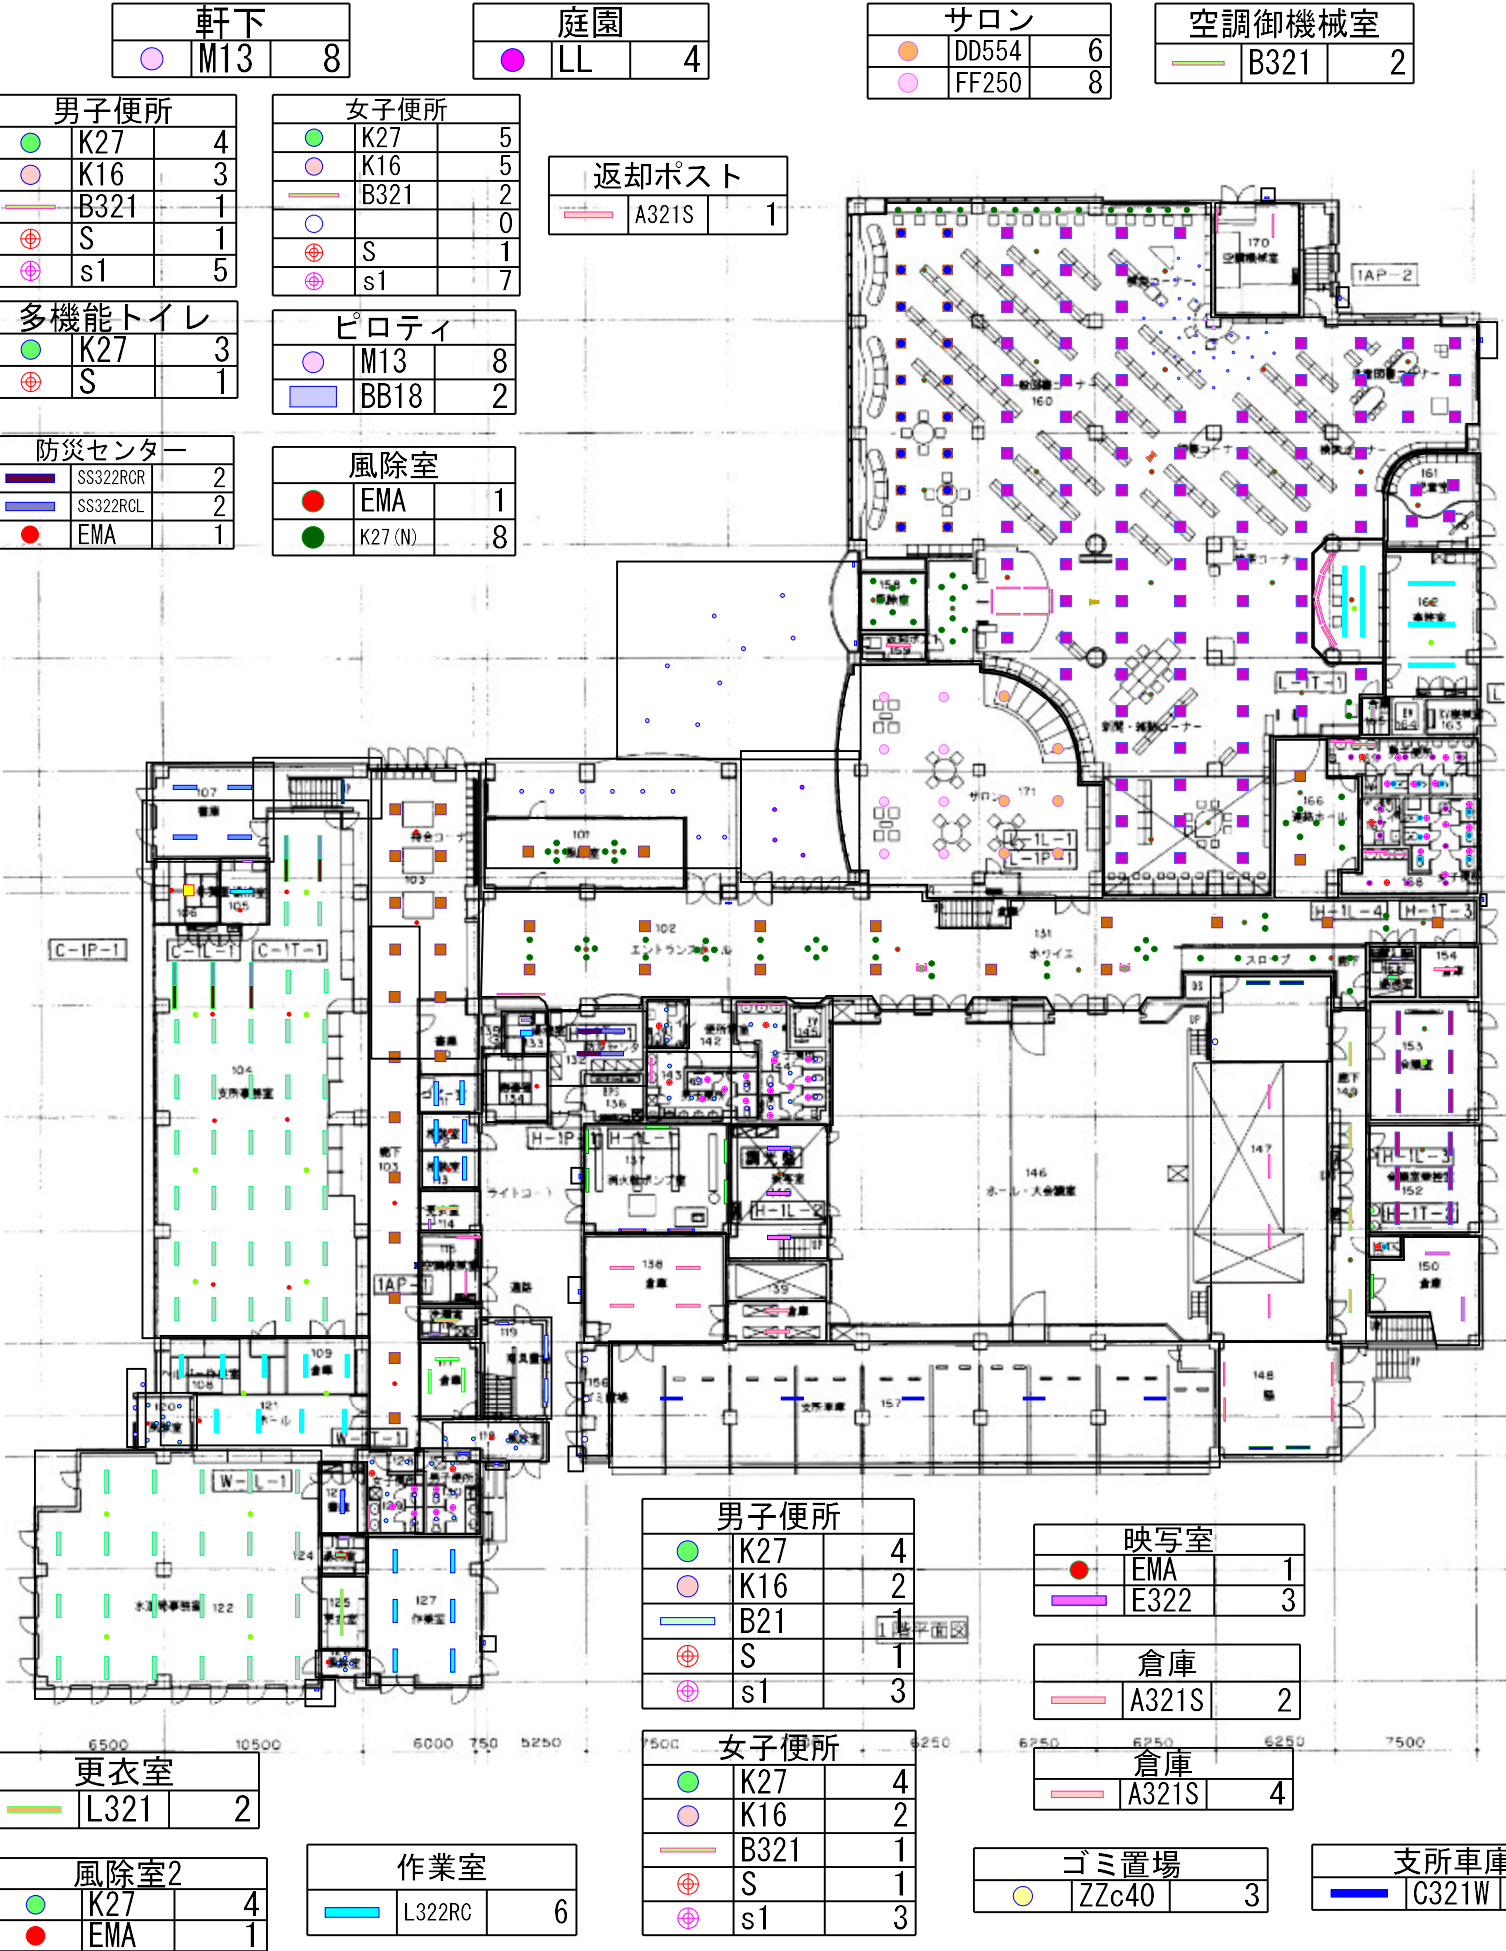

便所		
●	K27	3
○	K16	1
—	B321	1
⊕	S	1
⊕	s1	1

浴室		
●	RR31	7

湯沸室		
■	F162	1

洗濯室		
—	A321	2

脱衣室		
—	A321W	2
■	X40	4
○	K16	1

便所		
●	K27	4
○	K16	2
■	X40	2
⊕	S	2
⊕	s1	2

倉庫		
—	A321S	1

男子更衣室		
—	A321	2

休養室		
■	I363	1

東部環境センター事務室		
—	L322RC	29
—	L322PI	8
●	EMA	8
●	K27	1
—	L321	1
●	PiPit	2

廊下		
—	L321	25
●	EMA	13
—	EX5	2
—	EX5a	2
—	EX5c	1

会議室		
—	L322RC	8
●	EMA	2

女子更衣室		
—	L322RC	4
●	EMA	1

階段		
—	EX7	1
●	EMA	1

会議室203		
—	L322RC	14
●	EMA	3

EV機械室		
—	Q41	1
—	EMD	1

EPS		
—	Q41	1

倉庫		
—	A322S	1

倉庫		
—	A321S	2

会議室		
—	L322RC	6
●	EMA	1

倉庫		
—	A321S	1

会議室		
—	L322RC	8
●	EMA	2

空調機械室		
—	A322	3
—	Q41	4

階段		
—	EX7	1

掃除用具入れ		
—	A321	1

外壁		
—	W21WP	1


清掃員控室		
—	L321	2
●	EMA	1

休養室		
■	I554	2
●	EMA	1
●	K27	1
—	F202	1
—	ZZc	1

会議室		
●	EMA	6
—	L322	32

WC (M, W)		
●	K27 (L)	7
●	K18 (L)	5
—	B321	2
⊕	S	2
⊕	s1	5

多目的WC		
●	K27 (N)	3
■	X40	1
⊕	S	1

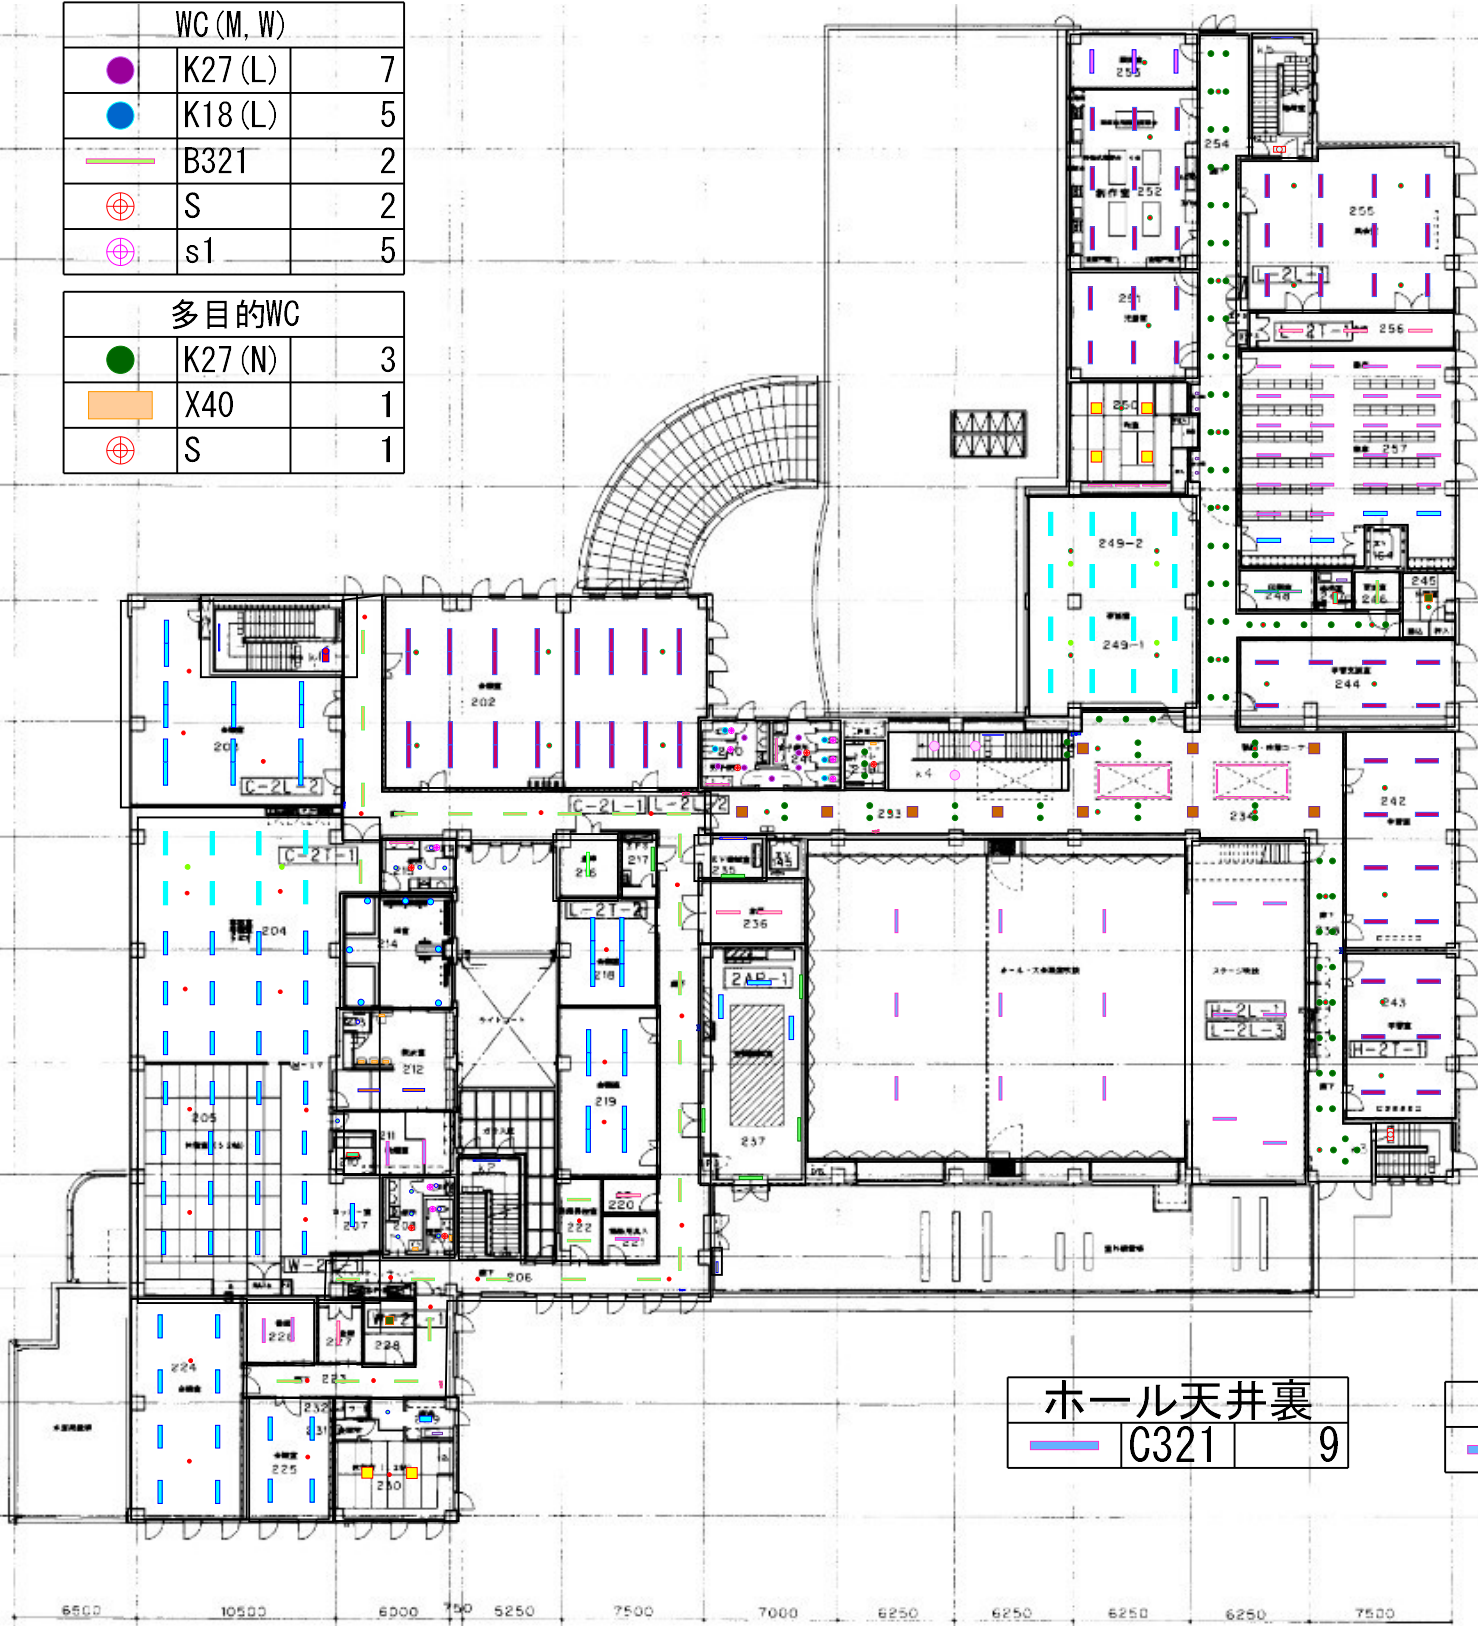

ホール天井裏		
—	C321	9

舞台上部		
—	C321	6

編集室		
●	EMA	1
—	E322	3

創作室		
●	EMA	2
—	L322	9

児童室		
●	EMA	1
—	L322	6

和室		
●	EMA	1
■	I554	4
—	B321	3

階段		
○	FF250	3
—	ZZZ41	1

事務室		
●	EMA	4
—	L322PI	16
●	PiPit	4

廊下		
●	EMA	16
■	H554	10
●	K27 (N)	83
—	B321	16
—	EX2b	1
—	EX5a	1
—	EX5c	1
●	Q040	4

階段室		
—	ZZZ41	1
○	EMA	1

集会室		
●	EMA	4
—	L322	12

倉庫		
—	A321S	3

書庫		
—	A321	22
—	A322	4

給湯室		
■	F162	1
—	ZZc	1

印刷室		
—	ZZa (R)	1
—	ZZa (L)	1

更衣室		
—	L321	1

休養室		
●	EMA	1
■	I363	1

学習支援室		
●	EMA	2
—	L322	7


学習室		
●	EMA	2
—	L322	8

学習室		
●	EMA	2
—	L322	6

階段室		
○	EMA	1

備蓄倉庫		
	W21WP	1
	B21	6

駐輪場		
	B21W	7

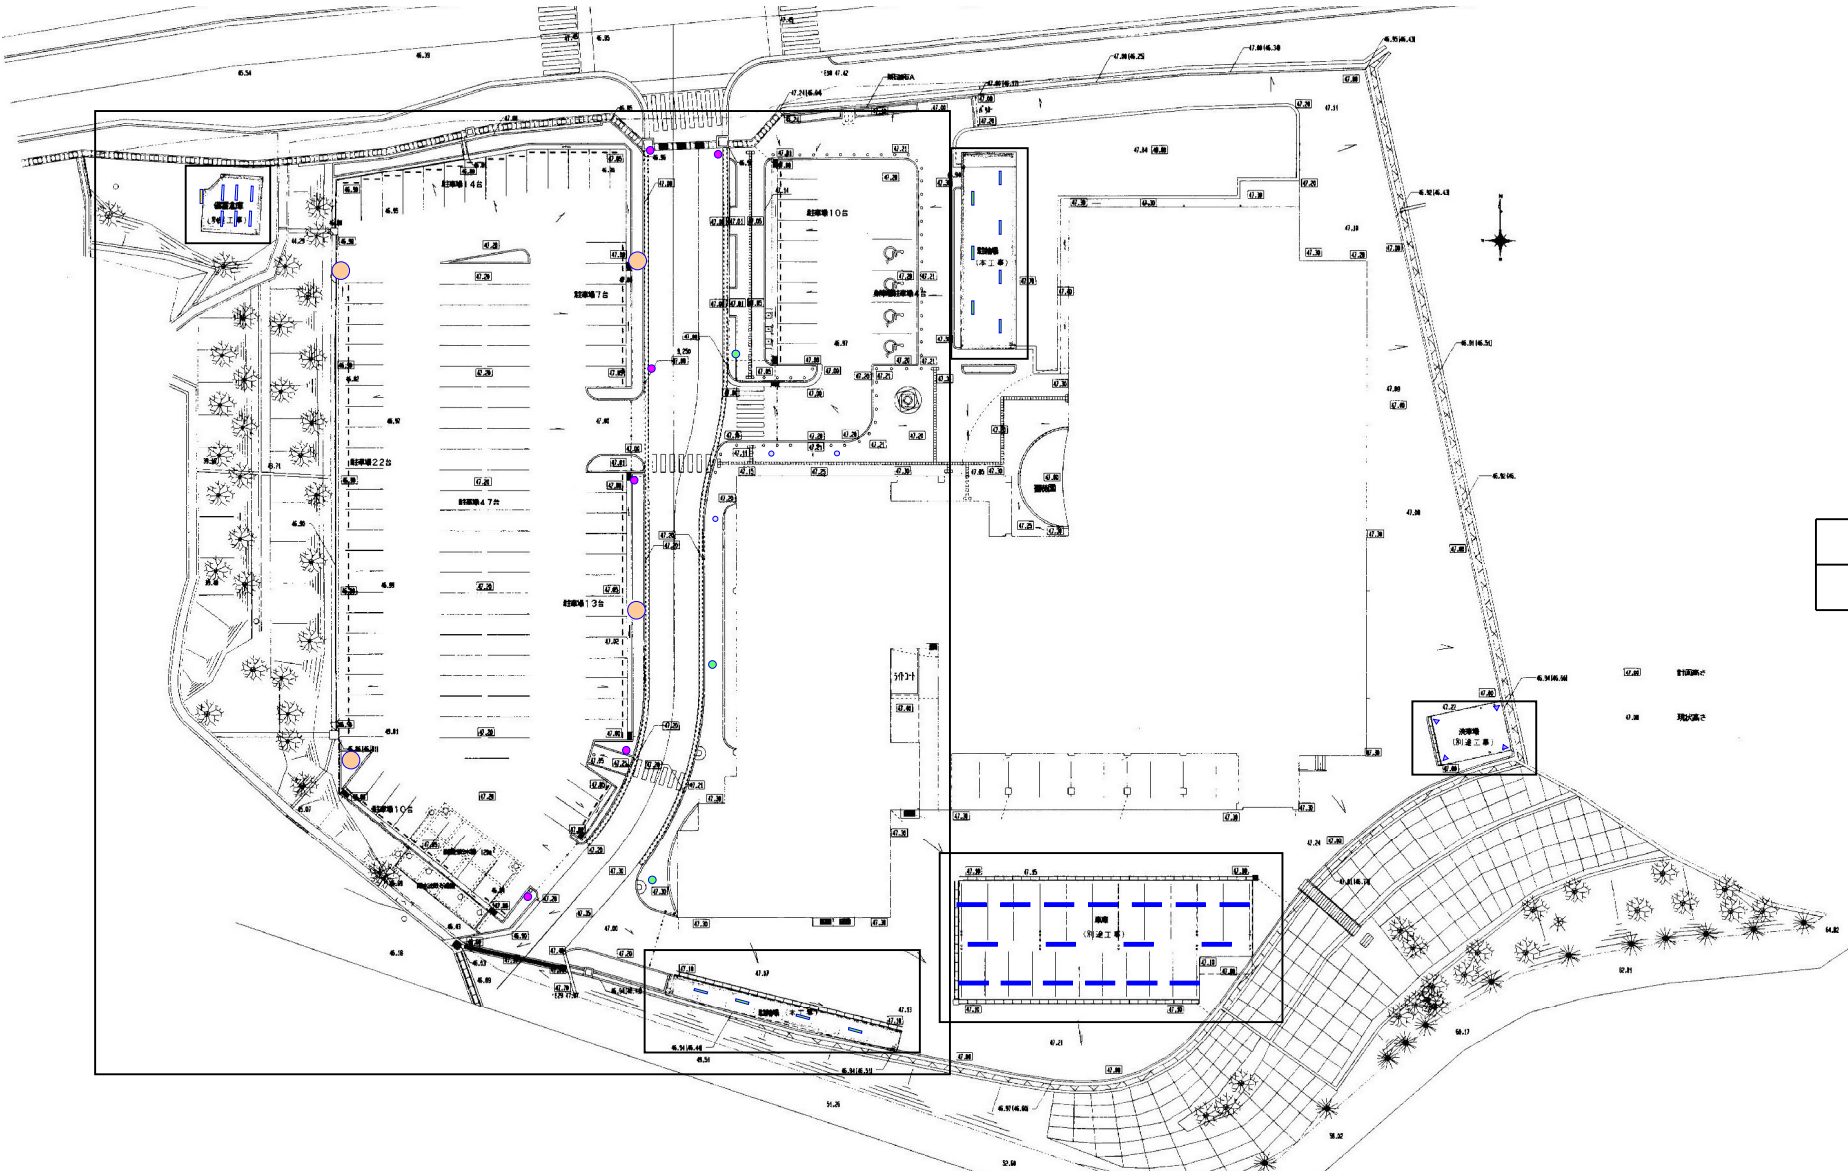

洗車場		
	T150WP	4

外構		
	P160	3
	外灯	3
	KK141	4
	P200	6

駐輪場		
	B21W	4

車庫		
	C321W	17

屋上階段		
— EX7		1
— L321		1
— W21WP		2

