

2 0 2 5 年 度（令和 7 年 度）

福 山 市 千 田 町 二 丁 目 地 内

千 田 宝 公 園 防 球 フ ェ ン ス 設 置 工 事 実 施 設 計 書

工

事

概

要

防球フェンス設置

L = 16 m

排水構造物工

L = 22 m

支障木伐採・除根

N = 2 本

特記仕様書

第1章 総則

第1節 適用

- ・本特記仕様書は、千田宝公園防球フェンス設置工事に適用する。
- ・本特記仕様書に記載のない事項については、次によるものとする。
- ・令和6年8月 広島県 土木工事共通仕様書、「設計図書（別冊図面、仕様書）」、「福山市建設工事執行規則」、「福山市工事検査技術基準」
- ・その他関連規格類
- 「令和6年8月 広島県 土木工事共通仕様書の1-1-1-26 週休二日の対応」は本工事においては適用しない

第2節 工程表の提出について

- ・契約締結後14日以内に設計図書に基づいて、工程表を作成し、発注者に提出すること。工期の変更契約についても同様とする。

第3節 地元への周知

- ・受注者は、監督員と協議し、地先住民、町内会長、土木常設員に工事着手及び工事完了の報告を行うこと。また、工事着手に先立ち地先住民及び貸借人には具体的な施工内容、方法、時期等の説明を行い、承諾を得ること。
- ・受注者は、工事着手の際に、あらかじめ沿線地権者に施工内容等についての説明を行い、承諾を得ること。

第4節 工事に着手すべき期日について

- ・受注者は、工事開始日以降30日以内に工事着手しなければならない。

第5節 法定外労災保険の付保について

- ・本工事は、法定外の労災保険契約の保険料を見込んでいる。

第2章 材料

第1節 コンクリートの配合指定

- ・鉄筋コンクリート（呼び強度21及び24）の水セメント比については55%以下、無筋構造物のコンクリート（呼び強度18）の水セメント比については60%以下とすること。

第3章 施工条件

第1節 検査期間

- ・本工事の工期は、工事検査期間として、14日間を見込んでいる。

第2節 建設副産物について

(1) 工事受注者は、工事着手前に、次の書類を本工事の監督職員に提出すること。なお、建設発生土については、処分先の現地確認写真を提出すること。

1 建設廃棄物処理計画書

・廃棄物処理業者（収集及び運搬）の許可証の写し（許可車両の自動車登録番号一覧及び自動車検査証の写しを含む）

・廃棄物処理業者（中間処理・最終処分）の許可証の写し（再生資源化施設にあっては、それを示す書類を含む）

・運搬ルート、処分場の位置、事業の範囲、処理能力及び処理方法を明示したもの

・各処分場の現地確認写真

・建設工事の受注者と処理業者（収集、運搬、中間処理・最終処分・再資源化施設）との二者の業務委託契約書の写し

2 再生資源利用計画書

3 再生資源利用促進計画書

(2) 工事受注者は、「再生資源利用計画書」、「再生資源利用促進計画書」及び「建設廃棄物処理計画書」に従い建設廃棄物及び特定建設資材廃棄物が適正に処理されたことを確認し、工事完成時に次の書類を監督職員に提出すること。なお、建設発生土については、処分先への搬入状況の写真を添付すること。

1 再生資源利用実施書

2 再生資源利用促進実施書

3 建設廃棄物処理実施書

・マニフェスト（産業廃棄物管理票）の写し及び再生資源化に係るものについては受入伝票の写し

（マニフェストは原則として環境省が示す全国統一のマニフェストを使用する。）

・収集及び運搬の写真並びに中間処理場及び最終処分場（直接最終処分の場合のみ）への搬入状況の写真

第3節 建設発生土（搬出）（建設発生土リサイクルプラント、建設発生土受入地又は建設発生土受入地（一時たい積））

- ・当該工事により発生する建設発生土は、公の関与する埋立地、建設発生土処分先一覧表に掲載されている建設発生土リサイクルプラント、建設発生土受入地又は建設発生土受入地（一時たい積）のいずれかに搬出するものとする。また、搬出先として、運搬費と受入費（平日の受入費用）の合計が最も経済的になる建設発生土リサイクルプラント、建設発生土受入地又は建設発生土受入地（一時たい積）を見込んでいる。したがって、正当な理由がある場合を除き残土処分に要する費用（単価）は変更しない。なお、工事発注後に明らかになったやむを得ない事情により、建設発生土処分先一覧表に掲載されている建設発生土リサイクルプラント、建設発生土受入地又は建設発生土受入地（一時たい積）への搬出が困難となった場合は、監督員と受注者が協議するものとする。
- ・搬出先においては、処分状況が確認できるよう、写真撮影を行うとともに、数量等が確認できるように計量伝票等を監督員に提出すること。
- ・実施伝票は原本を提出すること。

第4節 特定建設資材廃棄物（アスファルト塊、コンクリート塊等）

- ・建設リサイクル法対象工事（請負代金額500万円以上）の場合、「建設工事に係る資材の再資源化等に関する法律」を遵守し適正に処理すること。また、法第12条第2項に基づき、法第10条第1号から第5号までに掲げる事項について下請負人に告知する場合は、告知書の写しを監督員に提出すること。
- ・特定建設資材廃棄物は、「廃棄物の処理及び清掃に関する法律」（以下「廃棄物処理法」という）を遵守し、適正に処理しなければならない。
- ・特定建設資材廃棄物は、広島県（環境局）及び保健所設置政令市（広島市、呉市、福山市）が、廃棄物処理法に基づき許可した適正な施設へ搬出し再資源化しなければならない。
- ・再資源化に要する費用（運搬費を含む処分費）は、広島県（環境局）及び保健所設置政令市（広島市、呉市、福山市）が廃棄物処理法に基づき許可した適正な施設のうち受入条件が合うものの中から、運搬費と受入費の合計が最も経済的になるものを見込んでいる。従って、正当な理由がある場合を除き再資源化に要する費用（単価）は変更しない。なお、工事発注後に明らかになったやむを得ない事情により、施設への受入が困難な場合は監督員と受注者が協議するものとする。
- ・搬出先においては、処分状況が確認できるよう、写真撮影を行うとともに、数量等が確認できるように計量伝票等を監督員に提出すること。
- ・マニフェスト（産業廃棄物管理票）の写し及び再生資源化に係るものについては受入伝票の写し（マニフェストは原則として環境省が示す全国統一のマニフェストを使用する。）

第4章 その他

第1節 その他項目

- ・本特記仕様書及び設計図書に明示していない事項または、その内容に疑義が生じた場合は、監督員の指示を受けること。

総括情報表

変更回数 適用単価地区 単価適用日	0 70 福山市 00-07.04.01(0)		凡例 Co …コンクリート As …アスファルト DT …ダンプトラック BH …バックホウ CC …クローラクレーン TC …トラッククレーン RTC…ラフテレーンクレーン
諸経費体系	1 公共(一般)		
	当世代	前世代	
工種 施工地域・工事場所区分 復興補正区分 週休補正区分 現場事務所等の貸与区分 I C T補正区分 冬期補正係数 緊急工事区分 前払金支出割合区分 契約保証区分	09 公園工事 00 補正なし 00 補正なし 00 補正なし 00 補正なし 00 補正なし 00 補正なし 00 通常工事 0 % 00 補正無し 03 補正しない		
建設技能労働者や交通誘導員等の現場労働者にかかる経費として、労務費のほか各種経費（法定福利費の事業者負担額，労務管理費，安全訓練等に要する費用等）が必要であり，本積算ではこれらを現場管理費等の一部として率計上している。			

本工事費 内訳表

頁0 -0002

費目・工種・施工名称など	数量	単位	単価	金額	備考
本工事費					X1000
施設整備					Y1H03 レベル1
雨水排水設備工	1	式			Y1H0302 レベル2
作業土工	1	式			Y1H030203 レベル3
床掘り(掘削) 【土質】	1	式			Y1H03020301 レベル4
掘削 土砂 上記以外(小規模) 標準		m3			SPK24040001 00
	4	m3			単第0 -0001 表
床掘り 【土質】		m3			Y1H03020302 レベル4
床掘り 土砂 上記以外(小規模)		m3			SPK24040015 00
	6	m3			単第0 -0002 表
埋戻し 【土質区分,土質】		m3			Y1H03020303 レベル4

本工事費 内訳表

頁0 -0003

費目・工種・施工名称など	数量	単位	単価	金額	備考
埋戻し 土砂 上記以外(小規模)	2	m3			SPK24040020 00 単第0 -0003 表
土砂等運搬 【土質】		m3			Y1H03020312レベル4
土砂等運搬 小規模 土砂(岩塊・玉石混り土含む) D1D区間有り 距離9.0km以下(7.0km超)	2	m3			SPK24040002 00 単第0 -0004 表
購入土 真砂土	2	m3			F0000002000 00
土砂等運搬 小規模 土砂(岩塊・玉石混り土含む) D1D区間有り 距離4.5km以下(3.5km超)	10	m3			SPK24040002 00 単第0 -0005 表
【直接工事費に含まれる処分費等】 「処分費等」の取扱いによる					#0041
残土処分費	10	m3			F0000001000 00
側溝工	1	式			Y1H030204 レベル3
プレキャストL型・V型側溝 【L型・V型側溝規格】		m			Y1H03020401レベル4

本工事費 内訳表

頁0 -0004

費目・工種・施工名称など	数量	単位	単価	金額	備考
プレキャストL形側溝 据付 基礎砕石有り 250A 鉄筋コンクリートL形(350×155×600)	22	m			SPK24040098 00 単第0 -0006 表
歩車道境界ブロック C種(180/210×300×600) 片斜片面R 設置 RC-40	20	m			SPK24040287 00 単第0 -0007 表
管理施設整備工					Y1H0309 レベル2
柵工	1	式			Y1H030906 レベル3
	1	式			
防球フェンス設置工 H=4.0m, 4.0mスパン 柱建込, 金具取付等	16	m			V000000200 00 単第0 -0008 表
防球フェンス基礎設置 Φ450×L1300 オーガ掘削, 基礎砕石, 生コン, 入込材料等 外含む	4	箇所			V000000100 00 単第0 -0011 表
中間柱 H4.0m オーガ基礎仕様	3	本			F000000100 00
端末柱 H4.0m オーガ基礎仕様	1	本			F000000200 00
ネット構成 400D/m, 37.5mm目	50	m2			F000000400 00

本工事費 内訳表

頁0 -0005

費目・工種・施工名称など	数量	単位	単価	金額	備考
公園施設等撤去・移設工					Y1H0313 レベル2
	1	式			
伐採工					Y1H031303 レベル3
	1	式			
高木伐採 【高木の規格】					Y1H03130301 レベル4
		本			
支障木伐採 幹周30cm以上60cm未満					V000001600 00
	1	本			単第0 -0016 表
支障木伐採 幹周90cm以上120cm未満					V000001500 00
	1	本			単第0 -0018 表
除根 幹周30cm以上60cm未満					V000000900 00
	1	本			単第0 -0019 表
除根 幹周90cm以上120cm未満					V000001000 00
	1	本			単第0 -0020 表
伐採木運搬					V000001100 00
	0.5	t			単第0 -0021 表
根運搬					V000001100 00
	0.1	t			単第0 -0024 表

本工事費 内訳表

頁0 -0006

費目・工種・施工名称など 【直接工事費に含まれる処分費等】 「処分費等」の取扱いによる	数量	単位	単価	金額	備考
木処分費	0.5	t			#0041 F000000800 00
根処分費	0.1	t			F000000700 00
* * 直接工事費 * *					
#0020計=支給品等(材料),無償貸付					
共通仮設費率分					Z0019
計算情報..... 対象額..... 率.....					
* * 共通仮設費計 * *					
* * 純工事費 * *					
現場管理費 計算情報..... 対象額..... 率.....					

本工事費 内訳表

頁0 -0007

費目・工種・施工名称など	数量	単位	単価	金額	備考
* * 工事原価 * *					
一般管理費率分 計算情報..... 対象額..... 率.....					前払補正率...
一般管理費計					
* * 工事価格 * *					
* * 消費税相当額 * * 計算情報..... 対象額..... 率.....					
* * 工事費計 * *					

図面番号	1 / 3	縮 尺	S=1:10,000
工 種	千田宝公園防球フェンス設置工事		
種 別	位置図	番号	
公 園 名	千田宝公園		
工事箇所	福山市千田町二丁目地内		
福 山 市			



図面番号	2／3	縮	尺	図示
工 種	千田宝公園防球フェンス設置工事			
種 別	各種図			番号 1／1
公 園 名	千田宝公園			
工事箇所	福山市千田町二丁目地内			
福 山 市				


平面図

1 : 250

工事延長 L=38.0m


防球フェンス L=16.0m 水路工 L=22.0m
防球フェンス基礎 N=4箇所 縁石工 L=20.0m
樹木伐採・除根 N=2本

地元設置防球フェンス（単管パイプ）H=2m

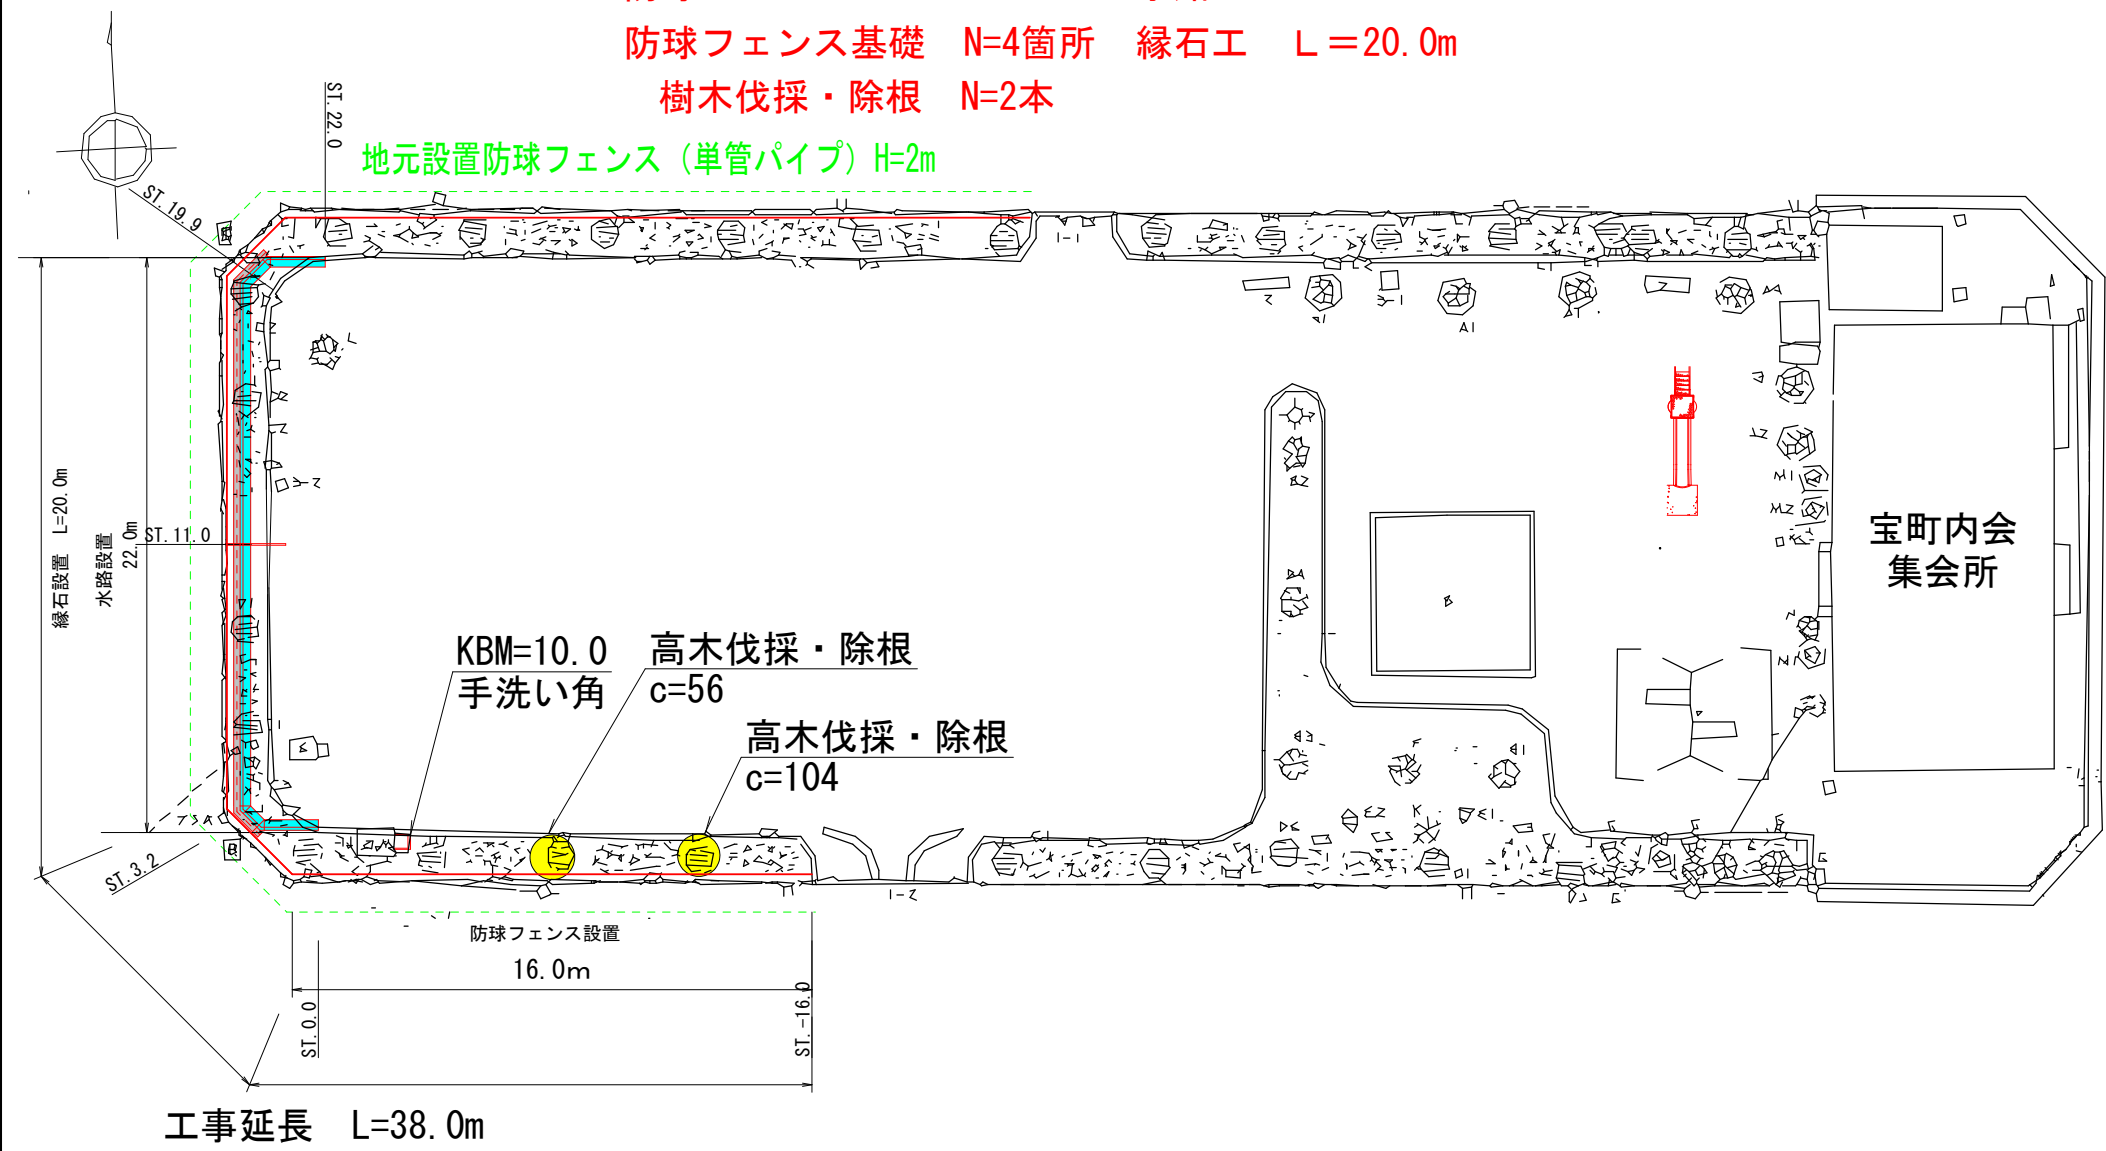


横断図



1 : 100

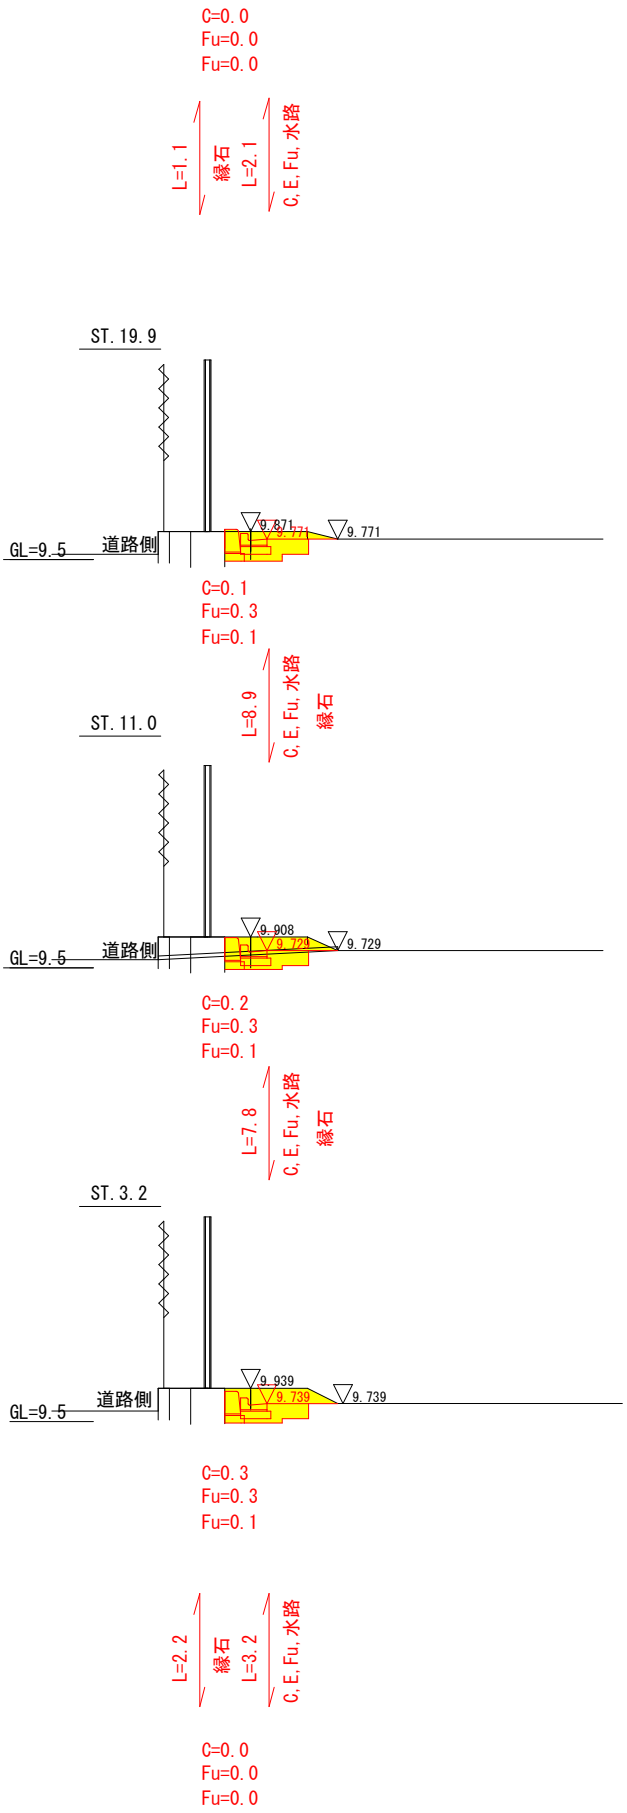

図面番号	3/3	縮	尺	図示
工 種	千田宝公園防球フェンス設置工事			
種 別	各種図			番号 1/1
公 園 名	千田宝公園			
工事箇所	福山市千田町二丁目地内			
福 山 市				

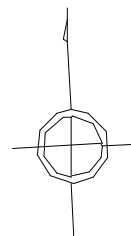


水路工展開図

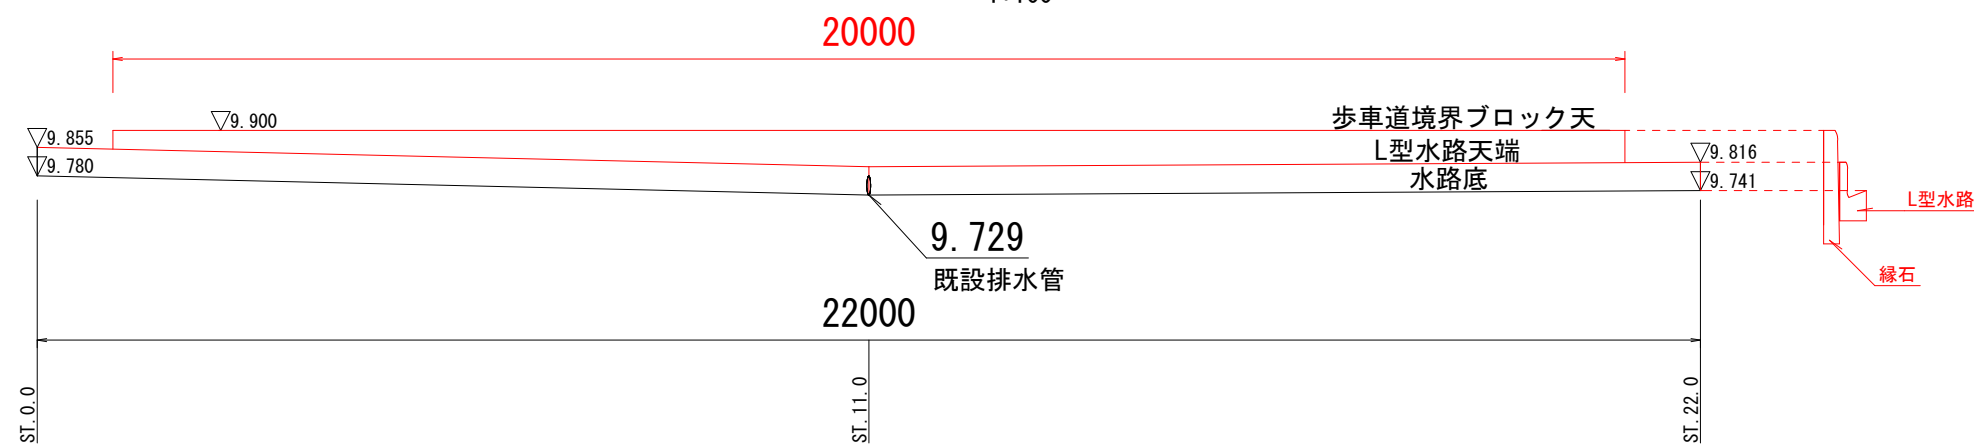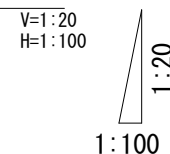

防球フェンス展開図・構造図


S=1 : 60

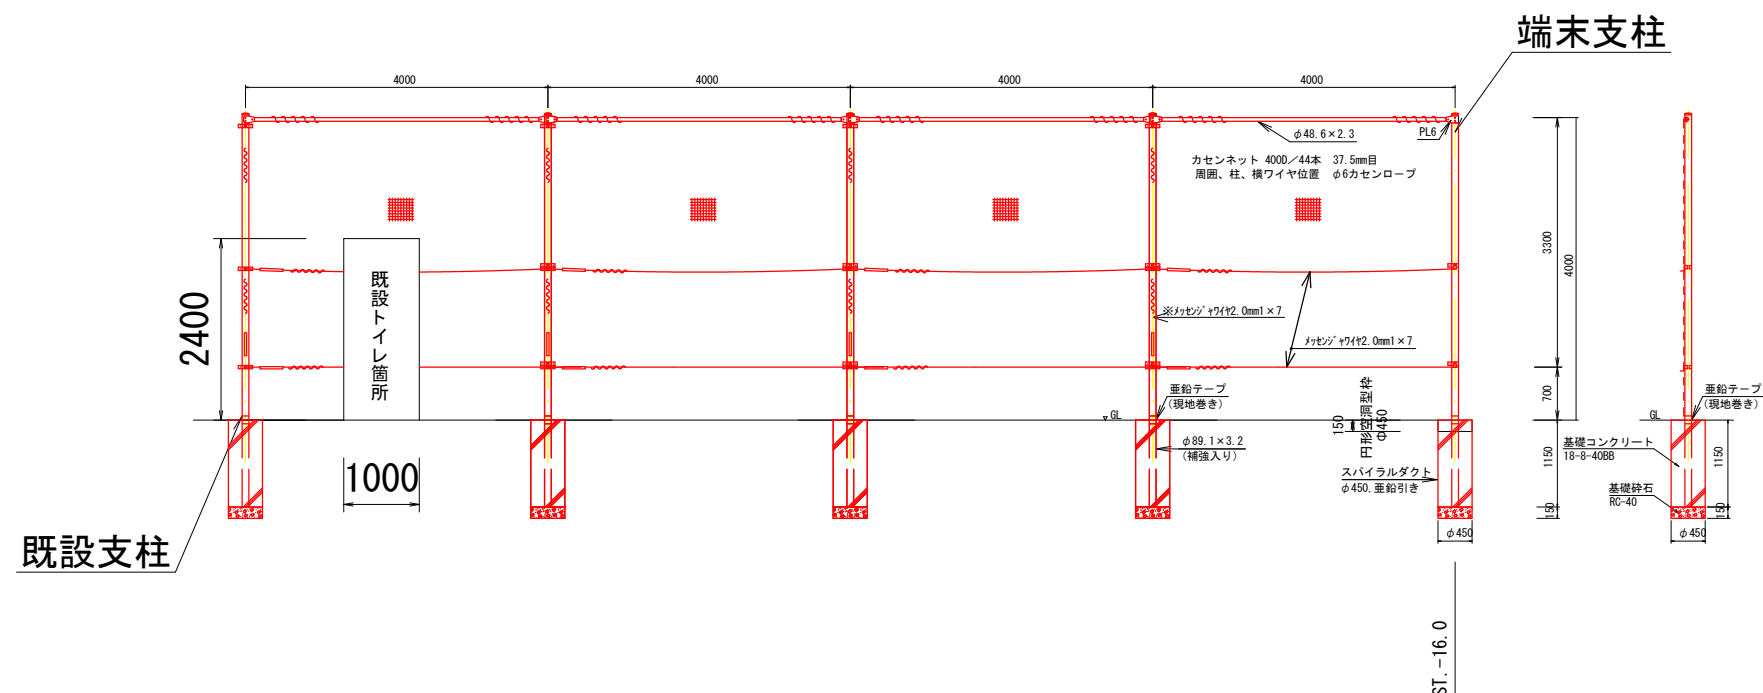

水路工構造図

S=1:20

L型水路250A

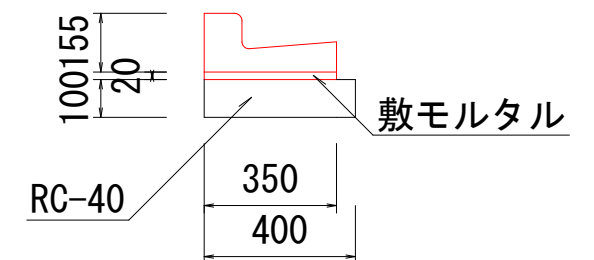


水路 10mあたり

種別	規格	数量
L型水路	PL1-250A	10.00 m
基礎碎石	RC-40	4.00 m ²
敷モルタル	1:03	0.07 m ³

縁石工構造図

S=1:20

歩車道境界ブロックC型

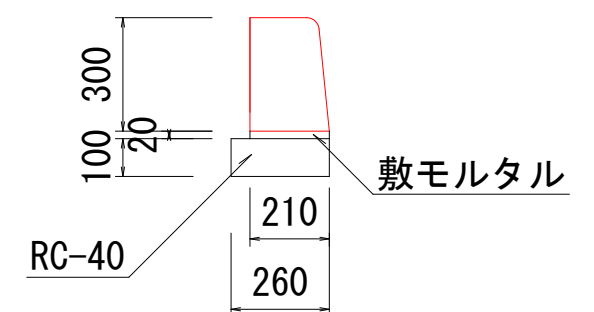

縁石 10mあたり

種別	規格	数量
縁石		10.00 m
基礎砕石	RC-40	2.60 m2
敷モルタル	1:03	0.04 m3

防球フェンス基礎工数量表

1箇所当たり

名 称	規 格	数 量	単位
基礎砕石	RC-40 (t=15cm)	0.16	m ²
コンクリート	18-8-40BB	0.18	m ³
スパイラルダクト	φ450, 垂鉛引き	1.15	m
円形空洞型枠	φ450	0.15	m
発土土		0.21	m ³

※発生土周辺へ散布すること。

以下 本工事費算出参考資料

施工単価表

掘削
土砂 上記以外(小規模)
機械構成比: 27.26%

SPK24040001
標準
61.70%

労務構成比:
材料構成比: 11.04%

単第0 -0001 表
市場単価構成比: 0.00%

1
標準単価:
m3 当り
1,212.30000

代表機労材規格(積算地区)	構成比	単価(積算地区)	代表機労材規格(東京地区)	単価(東京地区)	備考
バックホウ(クローラ型) 標準型・排2 山積0.28/平積0.2m3	27.26%		バックホウ(クローラ型) 標準型・排2 山積0.28/平積0.2m3		MTPC00062 MTPT00062
運転手(特殊)	61.70%		運転手(特殊)		RTPC00006 RTPT00006
軽油 パトロール給油,2~4KL積載車給油	11.04%		軽油パトロール給油		TTPC00013 TTPT00013
積算単価			積算単価		EP001
A=1 E=7 土砂 標準			B=5 上記以外(小規模)		

施工単価表

床掘り
土砂 上記以外(小規模)
機械構成比: 19.87% 労務構成比: 72.99% 材料構成比: 7.14% 市場単価構成比: 0.00% 標準単価: 1 m3 当り 2,170.70000

SPK24040015 単第0 -0002 表

代表機労材規格(積算地区)	構成比	単価(積算地区)	代表機労材規格(東京地区)	単価(東京地区)	備考
バックハウ(クローラ型) 後方超小旋回型・排2 山積0.28/平積0.2m3	19.87%		バックハウ(クローラ型) 後方超小旋回型・排2 山積0.28/平積0.2m3		MTPC00083 MTPT00083
運転手(特殊)	39.96%		運転手(特殊)		RTPC00006 RTPT00006
普通作業員	33.03%		普通作業員		RTPC00002 RTPT00002
軽油 パトロール給油,2~4KL積載車給油	7.14%		軽油パトロール給油		TTPC00013 TTPT00013
積算単価			積算単価		EP001
A=1 土砂 E=1 -(全ての費用)			B=5 上記以外(小規模)		

施工単価表

頁0 -0010

埋戻し
土砂

SPK24040020
上記以外(小規模)

単第0 -0003 表

1
標準単価:

m3 当り
3,871.10000

機械構成比: 9.48%

労務構成比: 86.47%

材料構成比: 4.05%

市場単価構成比: 0.00%

代表機労材規格(積算地区)	構成比	単価(積算地区)	代表機労材規格(東京地区)	単価(東京地区)	備考
バックホウ(クローラ型) 後方超小旋回型・排2 山積0.28/平積0.2m3	8.90%		バックホウ(クローラ型) 後方超小旋回型・排2 山積0.28/平積0.2m3		MTPC00083 MTPT00083
タンパ及びランマ ランマ 質量60～80kg	0.58%		タンパ及びランマ タンパ及びランマ 質量60～80kg		MTPC00048 MTPT00048
普通作業員	49.42%		普通作業員		RTPC00002 RTPT00002
特殊作業員	19.17%		特殊作業員		RTPC00001 RTPT00001
運転手(特殊)	17.88%		運転手(特殊)		RTPC00006 RTPT00006
軽油 パトロール給油,2～4KL積載車給油	3.20%		軽油パトロール給油		TTPC00013 TTPT00013
ガソリン,レギュラー スタンド渡し,スタンド給油	0.85%		ガソリンレギュラースタンド		TTPC00014 TTPT00014
積算単価			積算単価		EP001
A=5 D=1 上記以外(小規模) -(全ての費用)			B=1 土砂		

施工単価表

頁0 -0011

埋戻し

土砂

機械構成比: 9.48%

勞務構成比: 86.47%

上記以外(小規模)

材料構成比: 4.05%

市場単価構成比: 0.00%

單第0 -0003 表

1
標準単価：

m3 当り
3,871.10000

[illegible]

施工単価表

頁0 -0012

土砂等運搬
小規模 土砂(岩塊・玉石混り土含む)
機械構成比: 24.45% 労務構成比: 63.42% 材料構成比: 12.13% 市場単価構成比: 0.00%

SPK24040002
DID区間有り 距離9.0km以下(7.0km超)

単第0 -0004 表
1
標準単価: 2,826.30000
m3 当り

代表機労材規格(積算地区)	構成比	単価(積算地区)	代表機労材規格(東京地区)	単価(東京地区)	備考
ダンプトラック[オンロード・ディーゼル] 4t積級 (タイヤ損耗費及び補修費(良好)を含む)	24.45%		ダンプトラック[オンロード・ディーゼル] 4t積級 (タイヤ損耗費及び補修費(良好)を含む)		MTPC00017T1 MTPT00017T1
運転手(一般)	63.42%		運転手(一般)		RTPC00007 RTPT00007
軽油 パトロール給油,2~4KL積載車給油	12.13%		軽油パトロール給油		TTPC00013 TTPT00013
積算単価			積算単価		EP001
A=2 小規模 C=1 土砂(岩塊・玉石混り土含む) F=37 距離9.0km以下(7.0km超)			B=5 バックホウ山積0.28m3(平積0.2m3) D=2 DID区間有り		

施工単価表

頁0 -0013

土砂等運搬
小規模 土砂(岩塊・玉石混り土含む)
機械構成比: 24.45% 労務構成比: 63.42% 材料構成比: 12.13% 市場単価構成比: 0.00%

SPK24040002
DID区間有り 距離4.5km以下(3.5km超)

単第0 -0005 表
1
標準単価: 1,766.50000
m3 当り

代表機労材規格(積算地区)	構成比	単価(積算地区)	代表機労材規格(東京地区)	単価(東京地区)	備考
ダンプトラック[オンロード・ディーゼル] 4t積級 (タイヤ損耗費及び補修費(良好)を含む)	24.45%		ダンプトラック[オンロード・ディーゼル] 4t積級 (タイヤ損耗費及び補修費(良好)を含む)		MTPC00017T1 MTPT00017T1
運転手(一般)	63.42%		運転手(一般)		RTPC00007 RTPT00007
軽油 パトロール給油,2~4KL積載車給油	12.13%		軽油パトロール給油		TTPC00013 TTPT00013
積算単価			積算単価		EP001
A=2 小規模 C=1 土砂(岩塊・玉石混り土含む) F=21 距離4.5km以下(3.5km超)			B=5 バックホウ山積0.28m3(平積0.2m3) D=2 DID区間有り		

施工単価表

頁0 -0014

プレキャストL形側溝
据付 基礎砕石有り
機械構成比: 5.36% 労務構成比: 62.27% 材料構成比: 32.37% 市場単価構成比: 0.00%

SPK24040098
250A 鉄筋コンクリートL形(350×155×600)

単第0 -0006 表
1 m 当り
標準単価: 8,215.50000

代表機労材規格(積算地区)	構成比	単価(積算地区)	代表機労材規格(東京地区)	単価(東京地区)	備考
バックホウ(クローラ型) 標準型・クレーン機能付き・排1 山積0.45/平積0.35m3,吊能力2.9t	4.00%		バックホウ(クローラ型) 標準型・クレーン機能付き・排1 山積0.45/平積0.35m3,吊能力2.9t		MTPC00063 MTPT00063
その他(機械)			その他(機械)		EK009
普通作業員	26.22%		普通作業員		RTPC00002 RTPT00002
土木一般世話役	10.55%		土木一般世話役		RTPC00009 RTPT00009
運転手(特殊)	6.47%		運転手(特殊)		RTPC00006 RTPT00006
特殊作業員	3.24%		特殊作業員		RTPC00001 RTPT00001
その他(労務)			その他(労務)		ER009
鉄筋コンクリートL形(JISA5372)250A 350×155×600 参考質量47kg	30.12%		鉄筋コンクリートL形(JISA5372)300 500×155×600 参考質量65kg		TTPCD0133 TTPT00101
軽油 パトロール給油,2～4KL積載車給油	1.68%		軽油パトロール給油		TTPC00013 TTPT00013

施工単価表

頁0 -0015

プレキャストL形側溝

SPK24040098

單第0 -0006 表

据付 基礎碎石有り

250A 鉄筋コンクリートL形(350×155×600)

1 m 当り

機械構成比: 5.36%

勞務構成比: 62.27%

62.27% 材料構成比: 32.37%

市場単価構成比: 0.00%

標準単価：

8,215.50000

[illegible]

施工単価表

頁0 -0016

歩車道境界ブロック

SPK24040287

単第0 -0007 表

C種(180/210×300×600) 片斜片面R

設置 RC-40

1 m 当り

機械構成比: 2.39%

労務構成比: 53.55%

材料構成比: 44.06%

市場単価構成比: 0.00%

標準単価:

6,683.40000

代表機材規格(積算地区)	構成比	単価(積算地区)	代表機材規格(東京地区)	単価(東京地区)	備考
<賃>後方超小旋回小型バックホウ(クローラ) 山積0.09m3(平積0.07)吊能力0.9t 排出ガス対策型(第1,2,3次基準値)低騒音	1.98%		小型バックホウ(クローラ型) [後方超小旋回型・クレーン機能付] 山積0.09m3(平積0.07m3) 吊能力0.9t		KTPC00053 KTPT00053
<賃>バックホウ(クローラ型) 山積0.8m3(平積0.6) 排1~3,2011,2014	0.41%		バックホウ クローラ型 山積0.8m3(平積0.6m3)		KTPC00018 KTPT00018
特殊作業員	19.80%		特殊作業員		RTPC00001 RTPT00001
普通作業員	19.37%		普通作業員		RTPC00002 RTPT00002
土木一般世話役	10.74%		土木一般世話役		RTPC00009 RTPT00009
運転手(特殊)	1.09%		運転手(特殊)		RTPC00006 RTPT00006
その他(労務)			その他(労務)		ER009
歩車道境界(JISA5371)C 180/210×300×600 片斜片面R,参考質量83kg	42.21%		歩車道境界ブロック C種(180/210×300×600)		TTPCD0164 TTPT00254
軽油 パトロール給油,2~4KL積載車給油	0.97%		軽油パトロール給油		TTPC00013 TTPT00013

施工単価表

頁0 -0017

歩車道境界ブロック

SPK24040287

單第0 -0007 表

C種(180/210×300×600) 片斜片面R

設置 RC-40

機械構成比: 2.39% 勞務構成比:

53.55%

材料構成比: 44.06%

44.06%

市場単価構成比: 0.00%

0.00%

標準単価：1

1

m 当り

6,683.40000

[illegible]

施工単価表

頁0 -0018

防球フェンス設置工
H=4.0m, 4.0mスパン

V000000200

單第0 -0008 表

10 m 当り

柱建込,金具取付等

[illegible]

施工単価表

頁0 -0019

防球フェンス支柱設置
H=4.0m, 4.0mスパン

V000000500

單第0 -0009 表

40

m 当り

柱建込,金具取付等

[illegible]

施工単価表

頁0 -0020

カセンネット設置

V000000600

單第0 -0010 表

400D/44本 37.5mm目 (無結束)

ネット取付け

132m2

当り

[illegible]

施工単価表

頁0 -0021

防球フェンス基礎設置
Φ450×L1300

V000000100

單第0 -0011 表

オーガ掘削,基礎碎石,生コン,スパイルダケ含む

1 箇所 当り

[illegible]

施工単価表

頁0 -0022

基礎掘削及びスパイラルダクト立込
500 φ2m以下

V000000300

單第0 -0012 表

10

箇所 当り

[illegible]

施工単価表

頁0 -0023

アースオーガ運転

V000000400

單第0 -0013 表

時間 当り

[illegible]

施工単価表

頁0 -0024

基礎碎石

SPK24040034

単第0 -0014 表

碎石の厚さ12.5cmを超え17.5cm以下

RC-40

1

m2 当り

機械構成比: 5.27% 労務構成比:

73.08%

材料構成比: 21.65%

市場単価構成比: 0.00%

標準単価:

1,278.10000

代表機労材規格(積算地区)	構成比	単価(積算地区)	代表機労材規格(東京地区)	単価(東京地区)	備考
<賃>バックホウ(クローラ型) 山積0.8m3(平積0.6) 排1~3,2011,2014	5.24%		バックホウ クローラ型 山積0.8m3(平積0.6m3)		KTPC00018 KTPT00018
その他(機械)			その他(機械)		EK009
普通作業員	35.03%		普通作業員		RTPC00002 RTPT00002
特殊作業員	14.83%		特殊作業員		RTPC00001 RTPT00001
運転手(特殊)	13.97%		運転手(特殊)		RTPC00006 RTPT00006
土木一般世話役	8.75%		土木一般世話役		RTPC00009 RTPT00009
その他(労務)			その他(労務)		ER009
再生クラッシャーラン 40~0mm	16.89%		再生クラッシャーラン RC-40		TTPC00008 TTPT00008
軽油 パトロール給油,2~4KL積載車給油	4.73%		軽油パトロール給油		TTPC00013 TTPT00013

施工単価表

頁0 -0025

基礎碎石

SPK24040034

單第0 -0014 表

碎石の厚さ12.5cmを超え17.5cm以下

RC-40

機械構成比: 5.27% 労務構成比: 73.08%

材料構成比: 21.65%

市場単価構成比: 0.00%

標準単価：
1

m2 当り
1,278.10000

[illegible]

施工単価表

頁0 -0026

コンクリート

SPK24040153

単第0 -0015 表

無筋・鉄筋構造物 18-8-40BB

人力打設

1

m3 当り

機械構成比: 0.00% 労務構成比: 27.04% 材料構成比: 72.96% 市場単価構成比: 0.00% 標準単価: 27,139.00000

代表機労材規格(積算地区)	構成比	単価(積算地区)	代表機労材規格(東京地区)	単価(東京地区)	備考
普通作業員	11.44%		普通作業員		RTPC00002 RTPT00002
特殊作業員	7.77%		特殊作業員		RTPC00001 RTPT00001
土木一般世話役	6.06%		土木一般世話役		RTPC00009 RTPT00009
その他(労務)			その他(労務)		ER009
レディーミクストコンクリート指定品 呼び強度18,スランプ8,粗骨材40 W/C(60%),種別(高炉)	72.96%		生コンクリート 高炉 24-12-25(20) W/C 55%		TTPCD0010 TTPT00343
積算単価			積算単価		E9999
A=1 無筋・鉄筋構造物 C=2 18-8-40BB H=2 現場内小運搬無し K=1 -(全ての費用)			B=3 人力打設 F=1 養生工無し J=1 -		

施工単価表

頁0 -0027

支障木伐採
幹周30cm以上60cm未滿

V000001600

單第0 -0016 表

10

本 当り

[illegible]

施工単価表

頁0 -0028

チェーンソー運転
60cc鋸長500mm

V000001300

單第0 -0017 表

目 当り

[illegible]

施工単価表

頁0 -0029

支障木伐採
幹周90cm以上120cm未滿

V000001500

單第0 -0018 表

10

本 当り

[illegible]

施工単価表

頁0 -0030

除根
幹周30cm以上60cm未滿

V000000900

單第0 -0019 表

10

本 当り

[illegible]

施工単価表

頁0 -0031

除根
幹周90cm以上120cm未満

V000001000

單第0 -0020 表

10

本 当り

[illegible]

施工単価表

頁0 -0032

伐採木運搬

V000001100

單第0 -0021 表

1 t 当り

[illegible]

施工単価表

現場発生品及び支給品運搬

SPK24040410

単第0 -0022 表

1

t

当り

クレーン装置付BT2t級2.9t吊

片道運搬距離20.0km以下(17.0km超)

機械構成比: 13.58%

労務構成比: 83.54%

材料構成比: 2.88%

市場単価構成比: 0.00%

標準単価: 10,549.00000

代表機労材規格(積算地区)	構成比	単価(積算地区)	代表機労材規格(東京地区)	単価(東京地区)	備考
トラック クレーン装置付 ベーストラック2t積吊能力2.9t	13.58%		トラック クレーン装置付 ベーストラック2t級吊能力2.9t		MTPC00154 MTPT00154
運転手(特殊)	42.54%		運転手(特殊)		RTPC00006 RTPT00006
特殊作業員	41.00%		特殊作業員		RTPC00001 RTPT00001
軽油 パトロール給油,2~4KL積載車給油	2.88%		軽油パトロール給油		TTPC00013 TTPT00013
積算単価			積算単価		EP001
A=1 C=15 クレーン装置付BT2t級2.9t吊 片道運搬距離20.0km以下(17.0km超)			B=2 DID区間有り		

施工単価表

現場発生品及び支給品積込み・荷卸し
クレーン装置付BT2t級2.9t吊

SPK24040411

単第0 -0023 表

1
t 当り
標準単価： 9,082.20000

機械構成比： 13.52% 労務構成比： 83.62% 材料構成比： 2.86% 市場単価構成比： 0.00%

代表機労材規格(積算地区)	構成比	単価(積算地区)	代表機労材規格(東京地区)	単価(東京地区)	備考
トラック クレーン装置付 ベーストラック2t積吊能力2.9t	13.52%		トラック クレーン装置付 ベーストラック2t級吊能力2.9t		MTPC00154 MTPT00154
運転手(特殊)	42.39%		運転手(特殊)		RTPC00006 RTPT00006
特殊作業員	40.83%		特殊作業員		RTPC00001 RTPT00001
その他(労務)			その他(労務)		ER009
軽油 パトロール給油,2～4KL積載車給油	2.86%		軽油パトロール給油		TTPC00013 TTPT00013
積算単価			積算単価		EP001
A=1 クレーン装置付BT2t級2.9t吊					

施工単価表

頁0 -0035

根運搬

V000001100


單第0 -0024 表

1 t 当り

[illegible]

[illegible]

配分表

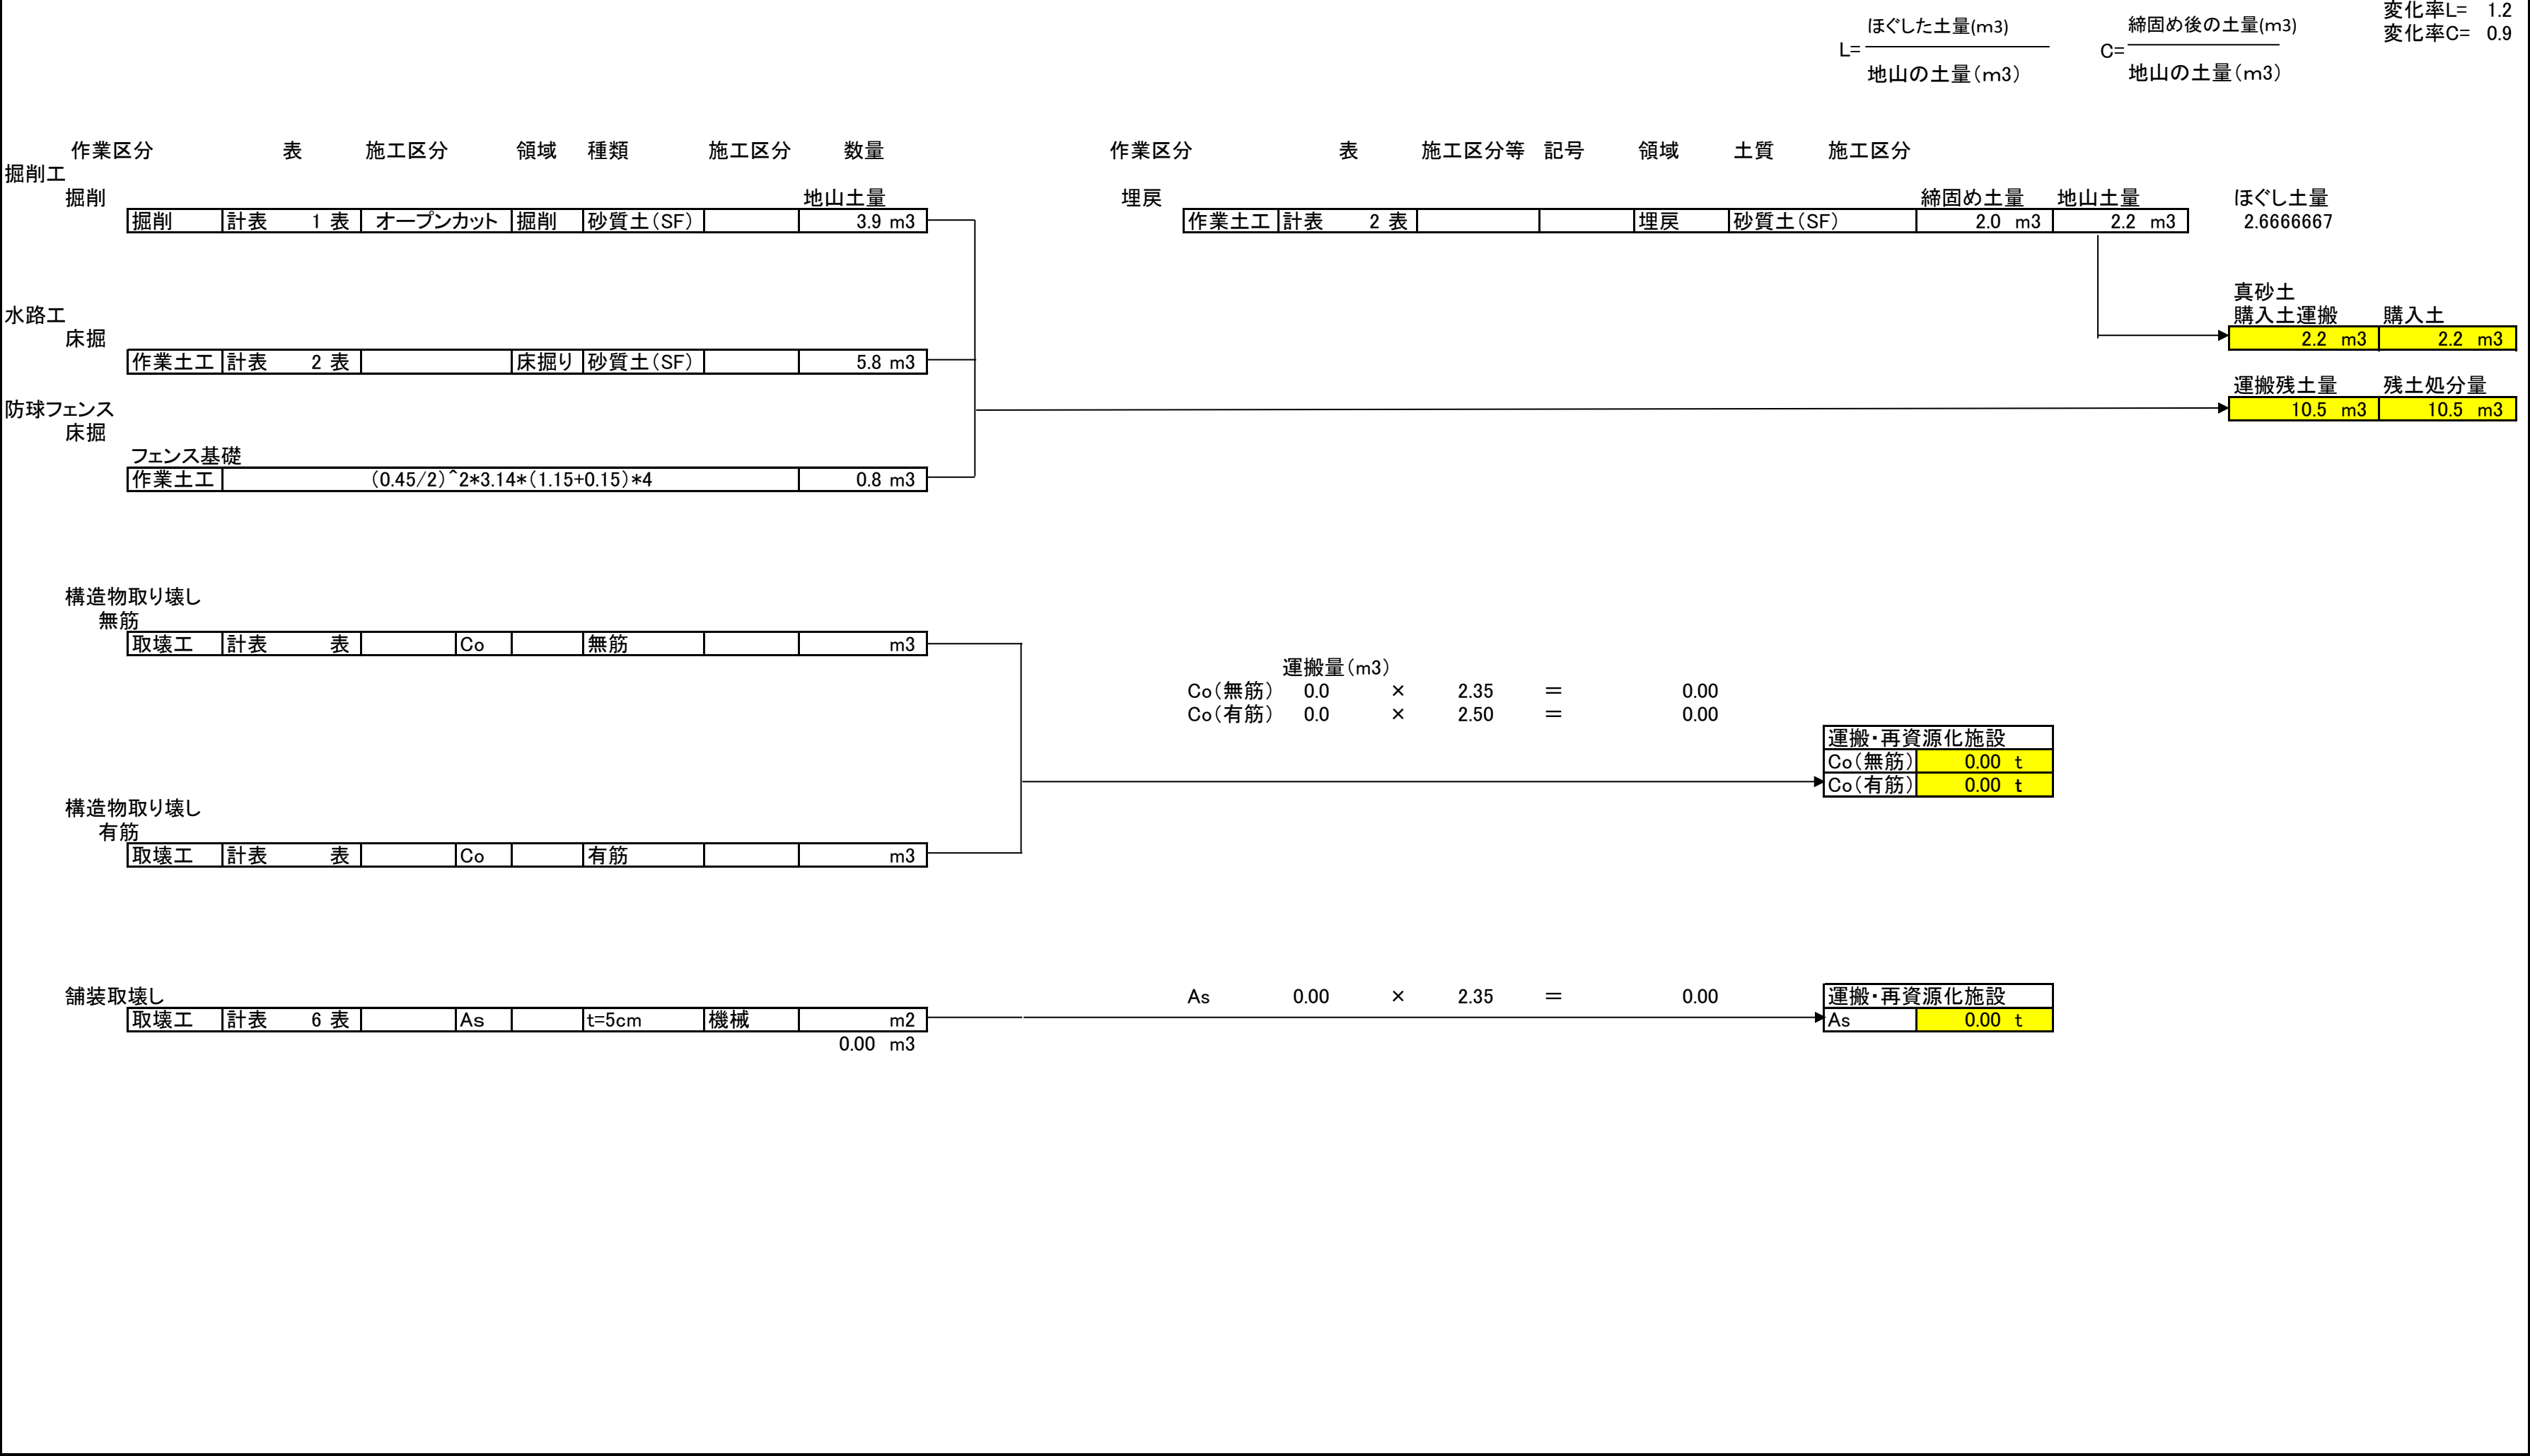

[illegible]

[illegible]