

現場説明書（技術的事項）

工事名 福山市神辺文化会館高圧ケーブル改修工事

1. 現場の状況

工事場所は、福山市神辺文化会館の敷地内です。本工事は、施設全体の停電が必要となります。施設運営上、停電作業は原則として 2025 年 12 月 29 日から 12 月 31 日（予備日 2026 年 1 月 1 日から 1 月 3 日）までの期間に行い、その期間中は神辺図書館も含めて施設全体を休館とします。

なお、可能な限り短期間で停電作業を完了させるため、施設管理者及び電気主任技術者と十分な協議の上、工事計画を作成するとともに、現地確認を十分行った上で作業を実施して下さい。

2. 留意事項

①地元企業・地場製品の活用

本工事の受注者は、地元企業・地場製品の活用に努めてください。

②建設リサイクル法の適用外

本工事は建設リサイクル法に該当しませんが、特定建設資材の再資源化に努めるとともに、建設副産物入力システム（COBRIS）の計画・実施報告書を提出してください。

③現場代理人及び主任技術者等の配置

現場代理人及び主任技術者については、契約約款・建設業法等に違反しないよう適切に配置し、当該工事の施工管理を行ってください。

④安全確保

工事期間中は第三者の安全確保に必要な対策を講じてください。

⑤既存工作物等の保護

工事で既存工作物等に損傷を与えないように必要な対策を講じてください。損傷を与えた場合には、監督員及び施設管理者と協議のうえ、速やかに復旧してください。

⑥物品の移動

工事に支障のある物品がある場合は、必ず施設管理者と協議を行い移動してください。

⑦工事車両の駐車位置

工事車両の駐車位置は施設管理者と協議のうえ決定してください。

⑧騒音・振動・粉塵対策

工事中の重機等による騒音・振動・粉塵等が発生する作業を行う際は十分対策を講じて

ください。

⑨高所作業の安全対策

高所作業となる作業は、適切な安全対策を講じ、転落・墜落災害の防止に努めてください。

⑩工程表の提出

工程表は契約後 14 日以内に提出してください。その際、作業工程については監督員及び施設管理者と十分に協議調整の上、作成してください。また、施工計画書等も速やかに提出してください。

⑪官公署への手続き

施工上、官公署への手続きが必要な場合は、受注者の責任において速やかに行ってください。

⑫休日及び時間外作業

休日及び時間外に作業を行う場合は、監督員及び施設管理者と事前に協議してください。

3. 関連工事


なし

福山市神辺文化会館高圧ケーブル改修工事

図面リスト


図面番号	図面名称	縮尺
1 / 2	特記仕様書	N.S.
2 / 2	付近見取図・構内配電線路図（改修前・後）	N.S.、1:300

主 務	課 員	次 長	次 長	設備課長	建築部長

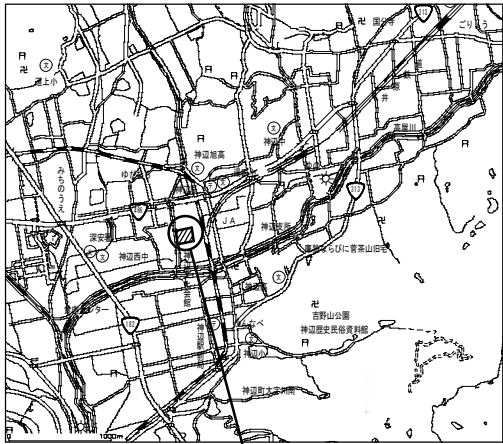

工事場所：福山市神辺町大字川北1155番地1

付近見取図 S-N.S.

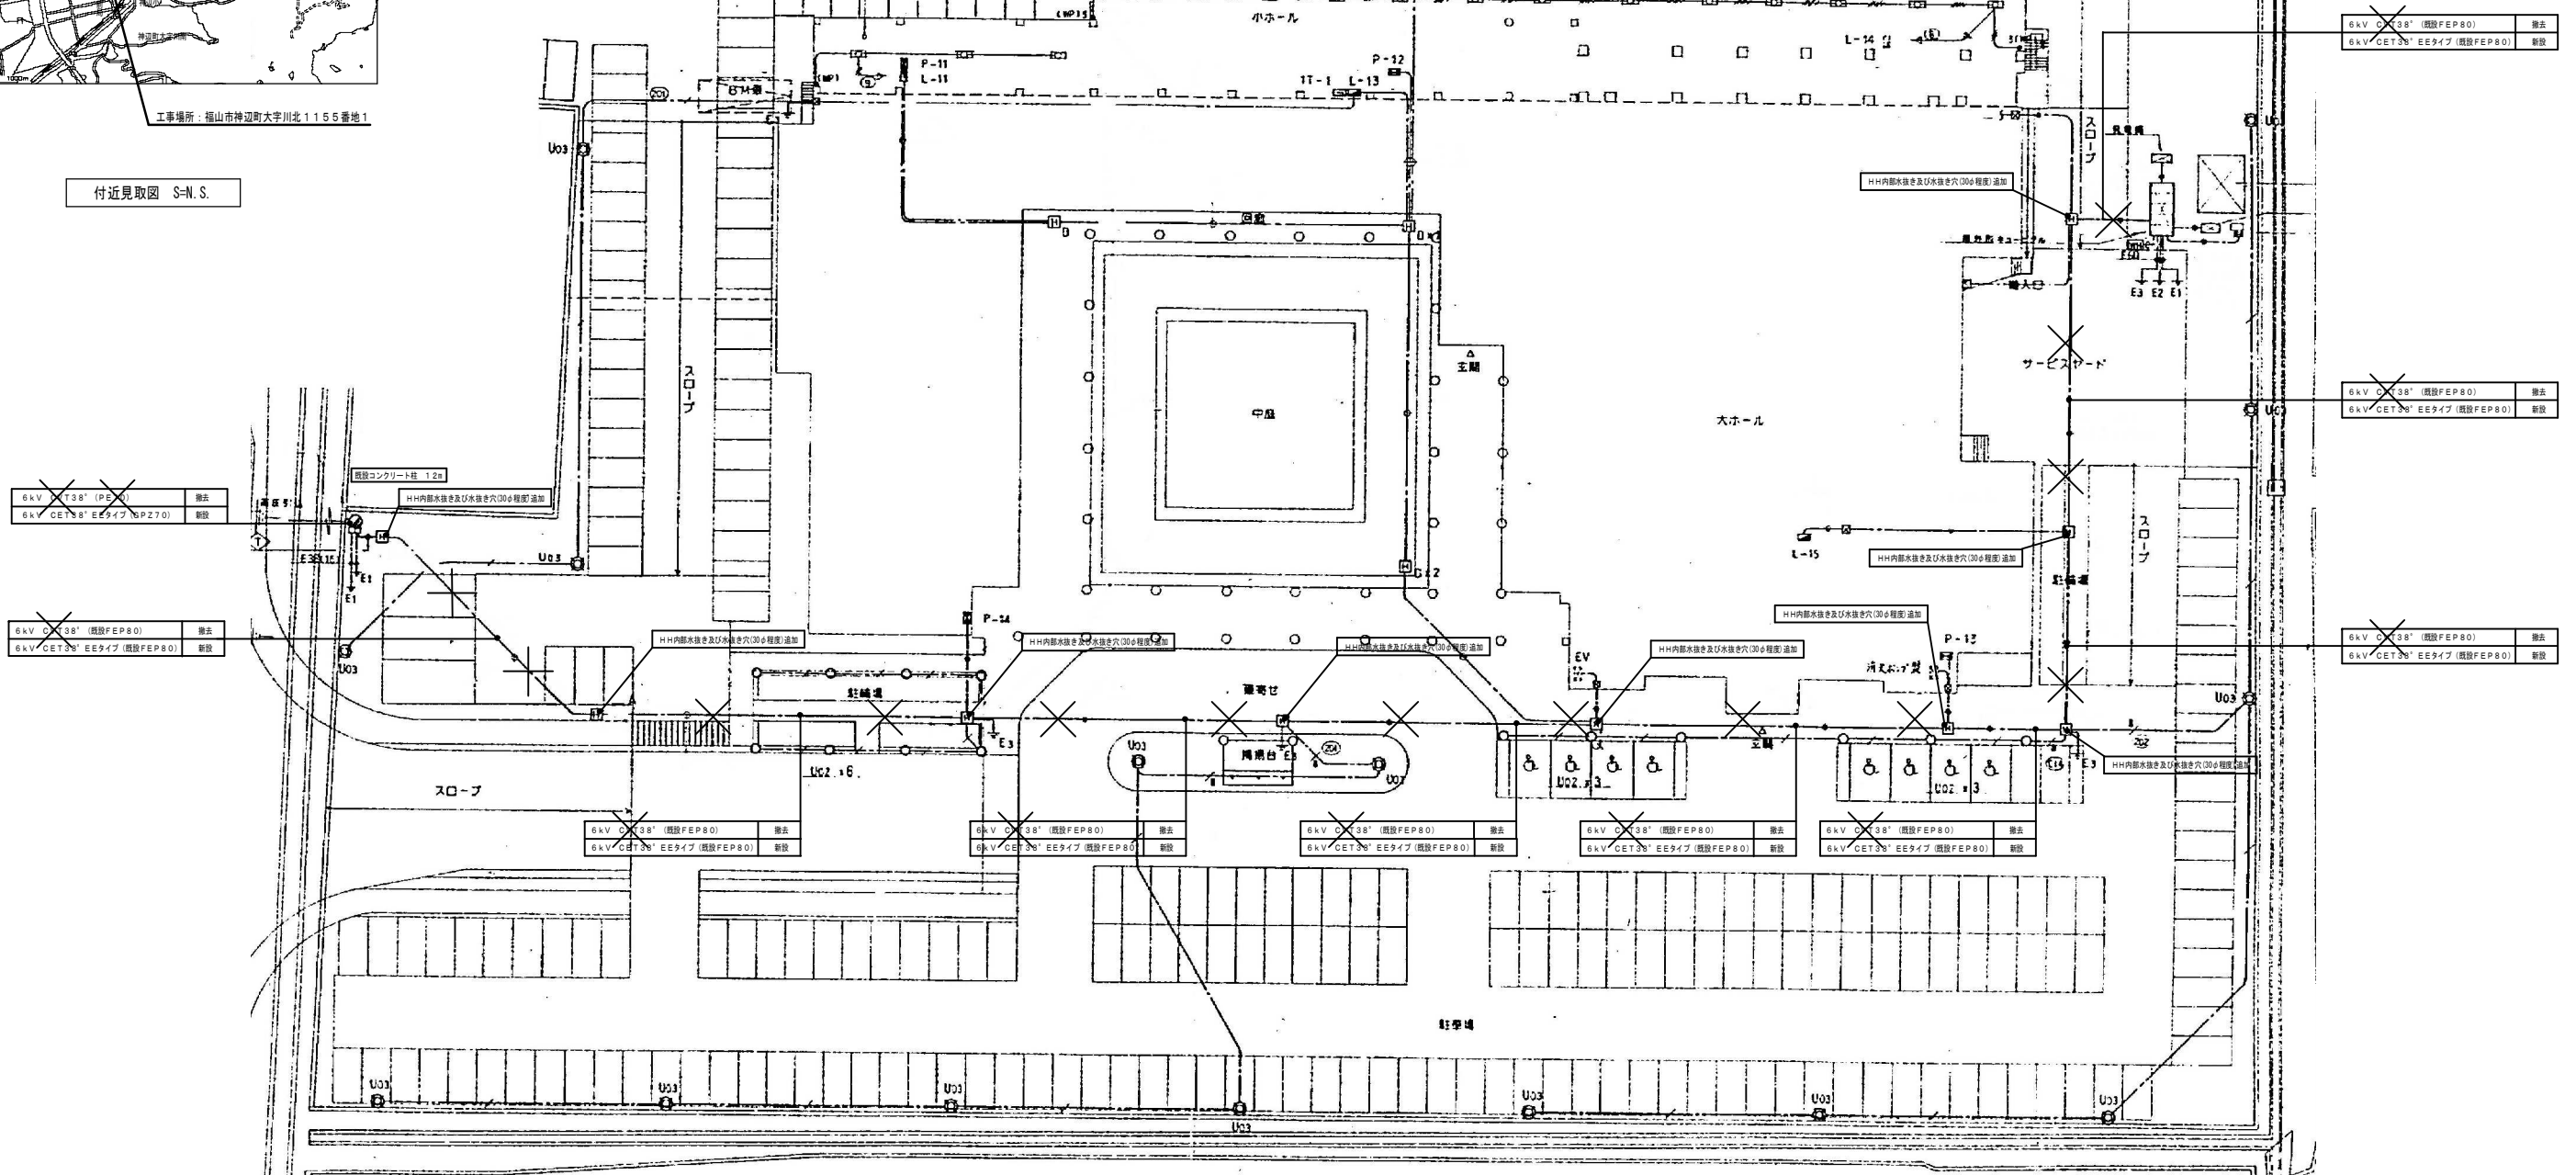

構内配電線路図 S=1/300
(改修前・後)

縮尺率
A-1: 100%
A-2: 71%
A-3: 50%

工 事 名		福山市神辺文化会館高圧ケーブル改修工事		福山市建設局 建築部 設備課	
図面名称		付近見取図 構内配電線路図(改修前・後)	縮尺 N.S. 縮尺 1:300	2025年5月	2

参考数量書

§ 工事名称 福山市神辺文化会館高圧ケーブル改修工事

§ 工事場所 福山市神辺町大字川北 1 1 5 5 番地 1

特記事項

- 1 この数量書は、福山市建設工事請負契約約款 1 条に定める「設計図書」ではなく参考数量です。従って、契約後の変更等を含意するものではありません。
- 2 数量の算出は次の基準によっています。

※ 「建築数量積算基準・同解説」 (建築工事積算研究会制定)

※ 「建築設備数量積算基準・同解説」 (国土交通省大臣官房官庁営繕部監修)

設 計 書

工事名称 福山市神辺文化会館高圧ケーブル改修工事

工事場所 福山市神辺町大字川北 1 1 5 5 番地 1

【工事概要】

構内配電線路工事 . . . 一式

名 称	数 量	単位	金 額	備 考
直接工事費				
直 接 工 事 費	1	式		
計				
共通費				
共通仮設費	1	式		
現場管理費	1	式		
一般管理費等	1	式		
計				
工事価格	1	式		
消費税等相当額	1	式		消費税率 10 %
工事費	1	式		

福 山 市

[illegible]

福山市

福山市

神辺文化会館		構内配電線路				
名 称	摘 要	数 量	単位	単 価	金 額	備 考
電線管		1	式			別紙 00-0720
厚鋼電線管 (溶融亜鉛めっき)	GZ70 隠ぺい配管	8	m			
計						
ケーブル		1	式			別紙 00-0721
6kV EM-CETケーブル	38mm2 管内	8	m			
6kV EM-CET(EE) ケーブル	38mm2 FEP内 (PF・CD)	230	m			
計						
撤去		1	式			別紙 00-0722
6kV-CVTケーブル	38mm2 管内	8	m			
6kV-CVTケーブル	38mm2 FEP内 (PF・CD)	230	m			
PE管	(70)	8	m			
計						

福 山 市

[illegible]

