

2025年度

金江58号線

福山市 金江 町 地内

道路舗装工事 実施設計書

工 事 概 要	当初設計		第 1 回変更
	工事延長	L=33. 0m	
	舗装幅員	W=2. 4m	
	不陸整正工	A=79m2	
	コンクリート舗装	V=8m3	
	ブロック積工	A=18m2	

特記仕様書

第1章 総則

第1節 適用

- ・本特記仕様書は、道路舗装工事（金江58号線）に適用する。
- ・本特記仕様書に記載のない事項については、次によるものとする。
- ・令和6年8月 広島県 土木工事共通仕様書、「設計図書（別冊図面、仕様書）」、「福山市建設工事執行規則」、「福山市工事検査技術基準」
- ・その他関連規格類
- ・小黑板情報電子化を実施しない工事写真について、監督員の承諾を得る必要はないものとする。

第2節 工程表の提出について

- ・契約締結後14日以内に設計図書に基づいて、工程表を作成し、発注者に提出すること。工期の変更契約についても同様とする。

第3節 地元への周知

- ・受注者は、監督員と協議し、地先住民、町内会長、土木常設員に工事着手及び工事完了の報告を行うこと。また、工事着手に先立ち地先住民及び貸借人には具体的な施工内容、方法、時期等の説明を行い、承諾を得ること。
- ・受注者は、工事着手の際に、あらかじめ沿線地権者に施工内容等についての説明を行い、承諾を得ること。

第4節 工事に着手すべき期日について

- ・受注者は、工事開始日以降30日以内に工事着手しなければならない。

第5節 法定外労災保険の付保について

- ・本工事は、法定外の労災保険契約の保険料を見込んでいる。

第6節 再生資源利用計画の現場掲示

受注者は、再生資源利用計画及び再生資源利用促進計画を工事現場の見やすい場所に掲示（デジタルサイネージによる掲示も可）し、公衆の閲覧に供するとともに、インターネットの利用により公表するよう努めるものとする。

第2章 材料

第1節 コンクリートの配合指定

- ・鉄筋コンクリート（呼び強度21及び24）の水セメント比については55%以下、無筋構造物のコンクリート（呼び強度18）の水セメント比については60%以下とすること。

第3章 施工条件

第1節 検査期間

- ・本工事の工期は、工事検査期間として、14日間を見込んでいる。

第2節 建設発生土（搬出）（建設発生土リサイクルプラント、建設発生土受入地又は建設発生土受入地（一時たい積））

- ・当該工事により発生する建設発生土は、公の関与する埋立地、建設発生土処分先一覧表に掲載されている建設発生土リサイクルプラント、建設発生土受入地又は建設発生土受入地（一時たい積）のいずれかに搬出するものとする。また、搬出先として、運搬費と受入費（平日の受入費用）の合計が最も経済的になる建設発生土リサイクルプラント、建設発生土受入地又は建設発生土受入地（一時たい積）を見込んでいる。したがって、正当な理由がある場合を除き残土処分に要する費用（単価）は変更しない。なお、工事発注後に明らかになったやむを得ない事情により、建設発生土処分先一覧表に掲載されている建設発生土リサイクルプラント、建設発生土受入地又は建設発生土受入地（一時たい積）への搬出が困難となった場合は、監督員と受注者が協議するものとする。
- ・搬出先においては、処分状況が確認できるよう、写真撮影を行うとともに、数量等が確認できるように計量伝票等を監督員に提出すること。
- ・実施伝票は原本を提出すること。

第3節 特定建設資材廃棄物（アスファルト塊、コンクリート塊等）

- ・建設リサイクル法対象工事（請負代金額500万円以上）の場合、「建設工事に係る資材の再資源化等に関する法律」を遵守し適正に処理すること。また、法第12条第2項に基づき、法第10条第1号から第5号までに掲げる事項について下請負人に告知する場合は、告知書の写しを監督員に提出すること。

- ・特定建設資材廃棄物は、「廃棄物の処理及び清掃に関する法律」（以下「廃棄物処理法」という）を遵守し、適正に処理しなければならない。

- ・特定建設資材廃棄物は、広島県（環境局）及び保健所設置政令市（広島市、呉市、福山市）が、廃棄物処理法に基づき許可した適正な施設へ搬出し再資源化しなければならない。

- ・再資源化に要する費用（運搬費を含む処分費）は、広島県（環境局）及び保健所設置政令市（広島市、呉市、福山市）が廃棄物処理法に基き許可した適正な施設のうち受入条件が合うものの中から、運搬費と受入費の合計が最も経済的になるものを見込んでいる。従って、正当な理由がある場合を除き再資源化に要する費用（単価）は変更しない。なお、工事発注後に明らかになったやむを得ない事情により、施設への受入が困難な場合は監督員と受注者が協議するものとする。

- ・搬出先においては、処分状況が確認できるよう、写真撮影を行うとともに、数量等が確認できるように計量伝票等を監督員に提出すること。

- ・マニフェスト（産業廃棄物管理票）の写し及び再生資源化に係るものについては受入伝票の写し（マニフェストは原則として環境省が示す全国統一のマニフェストを使用する。）

第4章 その他

第1節 その他項目

- ・本特記仕様書及び設計図書に明示していない事項または、その内容に疑義が生じた場合は、監督員の指示を受けること。

総括情報表

頁0 -0001

変更回数 適用単価地区 単価適用日	0 70 福山市 00-07.05.01(0)		《凡例》 Co …コンクリート As …アスファルト DT …ダンプトラック BH …バックホウ CC …クローラクレーン TC …トラッククレーン RTC…ラフテレーンクレーン
諸経費体系	1 公共(一般)		
	当世代	前世代	
工種 施工地域・工事場所区分 復興補正区分 週休補正区分 現場事務所等の貸与区分 I C T補正区分 冬期補正係数 緊急工事区分 前払金支出割合区分 契約保証区分	04 道路改良工事 04 一般交通影響有り(2) 00 補正なし 00 補正なし 00 補正なし 00 補正なし 00 補正なし 00 補正なし 00 通常工事 0 % 00 補正無し 03 補正しない		
建設技能労働者や交通誘導員等の現場労働者にかかる経費として、労務費のほか各種経費（法定福利費の事業者負担額，労務管理費，安全訓練等に要する費用等）が必要であり，本積算ではこれらを現場管理費等の一部として率計上している。			

本工事費 内訳表

頁0 -0002

費目・工種・施工名称など	数量	単位	単価	金額	備考
本工事費					X1000
舗装					Y1E02 レベル1
	1	式			
道路土工					Y1E0201 レベル2
	1	式			
掘削工					Y1E020101 レベル3
	1	式			
掘削 【土質,施工方法,押土の有無】 【障害の有無,施工数量】					Y1E02010101レベル4
		m3			
掘削 土砂 上記以外(小規模) 標準以外					SPK24040001 00
	9	m3			単第0 -0001 表
掘削 土砂 上記以外(小規模) 標準以外					SPK24040001 00
	3	m3			単第0 -0001 表
残土処理工					Y1E020110 レベル3
	1	式			
土砂等運搬 【土質】					Y1E02011002レベル4
		m3			

本工事費 内訳表

頁0 -0003

費目・工種・施工名称など	数量	単位	単価	金額	備考
土砂等運搬 小規模 土砂(岩塊・玉石混り土含む) DID区間有り 距離8.0km以下(6.5km超)	14	m3			SPK24040002 00 単第0 -0002 表
土砂等運搬 小規模 土砂(岩塊・玉石混り土含む) DID区間有り 距離8.0km以下(6.5km超)	3	m3			SPK24040002 00 単第0 -0002 表
残土等処分		m3			Y1E02011003レベル4
【直接工事費に含まれる処分費等】 「処分費等」の取扱いによる					#0041
処分費 砂質土	14	m3			W0001
処分費 岩塊	3	m3			W0001
舗装工	1	式			Y1E0204 レベル2
舗装準備工	1	式			Y1E020401 レベル3
不陸整正 【補足材有無,補足材種類・規格】 【補足材整正厚】		m2			Y1E02040101レベル4

本工事費 内訳表

頁0 -0004

費目・工種・施工名称など	数量	単位	単価	金額	備考
不陸整正 補足材料有り RC-30 補足材料平均厚さ29mm以上34mm未満	69	m2			SPK24040231 00 単第0 -0003 表
コンクリート舗装工	1	式			Y1E020412 レベル3
コンクリート舗装 【Co規格,Co規格,舗装厚】		m2			Y1E02041207レベル4
コンクリート 無筋・鉄筋構造物 18-8-40BB 人力打設	7	m3			SPK24040153 00 単第0 -0004 表
溶接金網<JISG3551> 線径5.0,網目150×150mm 単位質量2.16kg/m2	69	m2			TT108 00
石・ブロック積(張)工	1	式			Y1E0107 レベル2
作業土工	1	式			Y1E010701 レベル3
床掘り(掘削) 【土質】		m3			Y1E01070101レベル4
床掘 土砂 上記以外(小規模) 標準以外	6	m3			SPK24040001 00 単第0 -0005 表

本工事費 内訳表

頁0 -0005

費目・工種・施工名称など	数量	単位	単価	金額	備考
埋戻し 【土質区分,土質】		m3			Y1E01070103レベル4
埋戻し 土砂 上記以外(小規模)	1	m3			SPK24040020 00 単第0 -0006 表
Coブロック工(Coブロック積)	1	式			Y1E010703 レベル3
コンクリートブロック基礎 【Co規格,底幅,高さ】		m			Y1E01070301レベル4
現場打基礎コンクリート 18-8-40BB 基礎碎石有り	0.8	m3			SPK24040049 00 単第0 -0007 表
コンクリートブロック積 【ブロック規格】		m2			Y1E01070305レベル4
コンクリートブロック積工（練積） 滑面ブロック 18-8-40BB	18	m2			SdT00039 00 単第0 -0008 表
胴込・裏込材(碎石) 【碎石規格】		m3			Y1E01070308レベル4
胴込・裏込材(碎石) 間知・平・連節・緑化ブロック RC-40	6	m3			SPK24040045 00 単第0 -0009 表

本工事費 内訳表

頁0 -0006

費目・工種・施工名称など	数量	単位	単価	金額	備考
天端コンクリート 【Co規格】		m3			Y1E01070313レベル4
現場打天端コンクリート 18-8-40BB 一般養生	0.8	m3			SPK24040052 00 単第0 -0010 表
構造物撤去工					Y1E0112 レベル2
	1	式			
構造物取壊し工					Y1E011206 レベル3
	1	式			
舗装版切断 【舗装版種別,舗装版の全体厚】		m			Y1E01120602レベル4
舗装版切断 コンクリート舗装版 コンクリート舗装版厚15cm以下	10	m			SPK24040306 00 単第0 -0011 表
舗装版破碎 【舗装版種別,舗装版厚】		m2			Y1E01120603レベル4
舗装版破碎積込(小規模土工)					SPK24040018 00
	79	m2			単第0 -0012 表
運搬処理工					Y1E011216 レベル3
	1	式			

本工事費 内訳表

頁0 -0007

費目・工種・施工名称など	数量	単位	単価	金額	備考
殻運搬 【殻種別】		m3			Y1E01121601レベル4
殻運搬 舗装版破碎 DID区間有り 運搬距離4.5km以下(3.5km超)	8	m3			SPK24040151 00 単第0 -0013 表
殻処分 【殻種別】		m3			Y1E01121602レベル4
【直接工事費に含まれる処分費等】 「処分費等」の取扱いによる					#0041
処分費 Co殻	18	t			W0001
※※直接工事費※※ #0020計=支給品等(材料),無償貸付					
共通仮設費率分					Z0019
計算情報…… 対象額…… 率……					
※※共通仮設費計※※					


本工事費 内訳表

頁0 -0008


費目・工種・施工名称など	数量	単位	単価	金額	備考
※※純工事費※※					
現場管理費 計算情報…… 対象額……… 率………					
※※工事原価※※					
一般管理費率分 計算情報…… 対象額……… 率………					前払補正率…
一般管理費計					
※※工事価格※※					
※※消費税相当額※※ 計算情報…… 対象額……… 率………					
※※工事費計※※					

図面番号	1 / 3	縮 尺	S=1:10,000	
工 種	道路舗装工事			
種 別	位置図			番号
路 線 名	金 江 5 8 号 線			
工事箇所	福山市金江町地内			
福 山 市 松 永 建 設 産 業 課				


設計年月 2025年5月

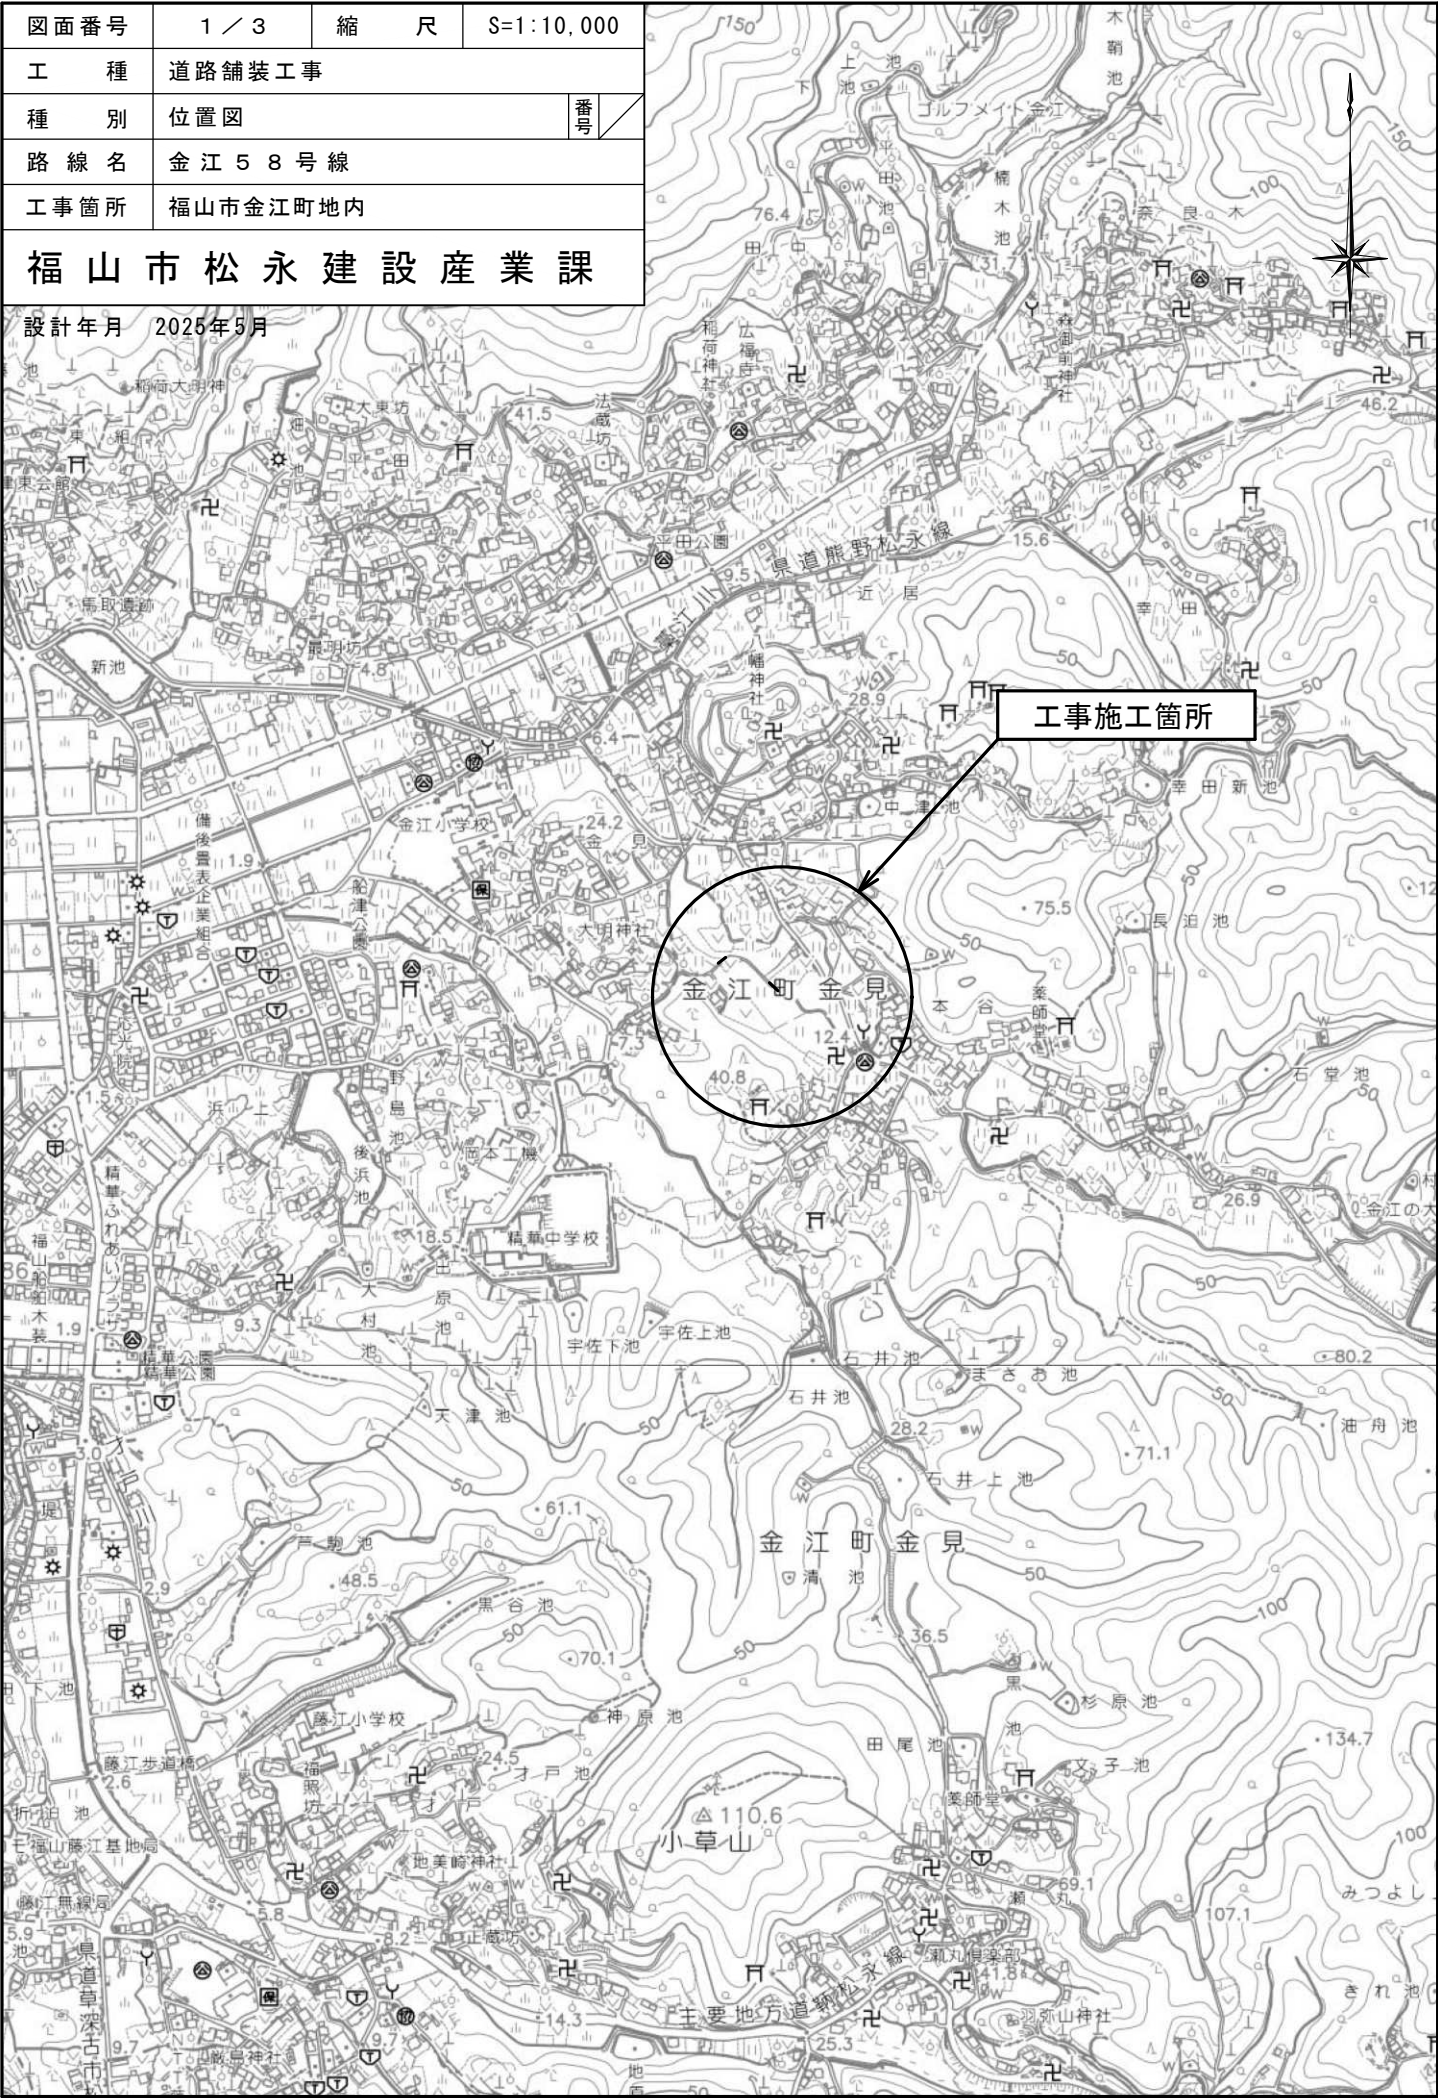


図面番号	3 / 3	縮 尺	図 示
工 種	道 路 舗 装 工 事		
種 別	構造図	番 号	/
河 川 名 路 線	金 江 5 8 号 線		
工事箇所	福 山 市 金 江 町 地 内		
福 山 市			

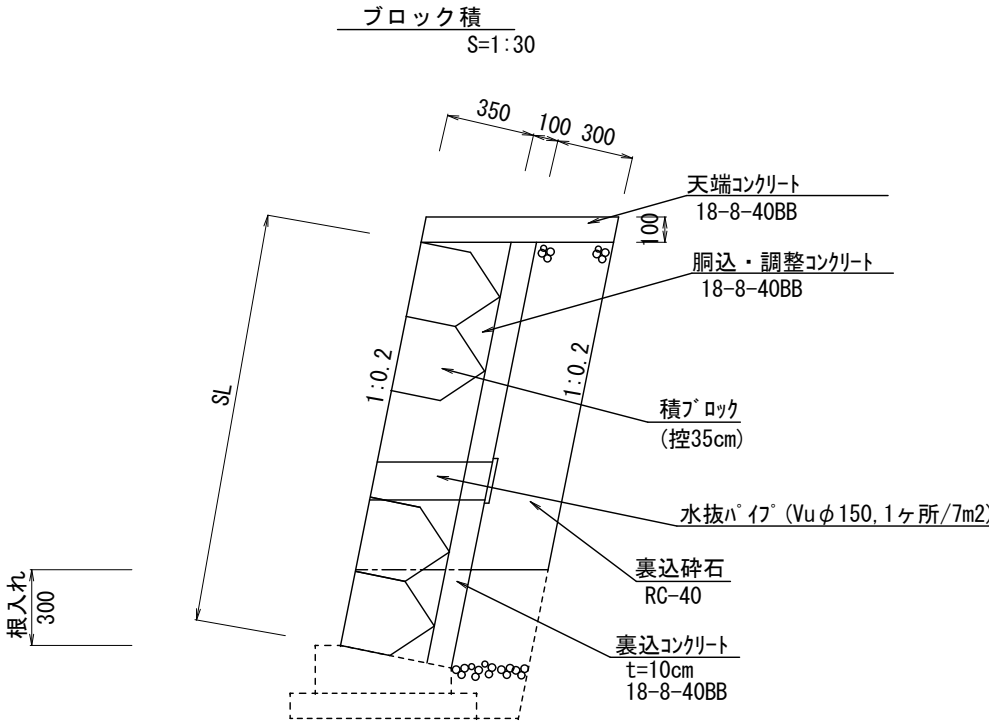

数量表		10m当り	
種別	規格	単位	数量
天端コンクリート	18-8-40BB	m3	0.76

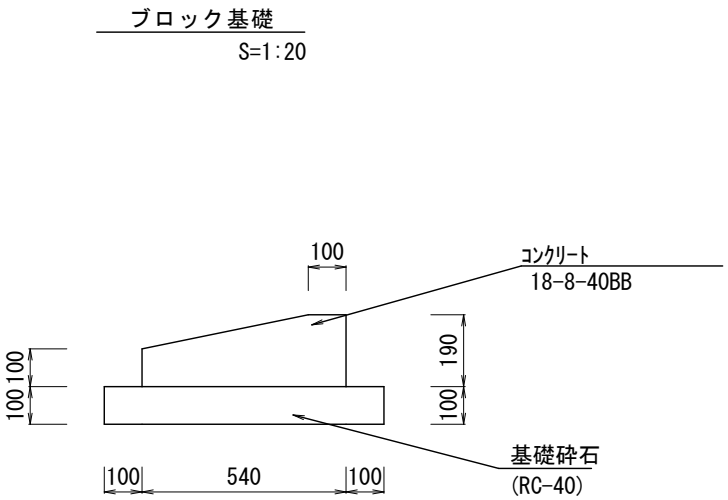

数量表		10m当り	
種別	規格	単位	数量
コンクリート	18-8-40BB	m3	0.83
型枠	無筋	m2	2.9
基礎砕石	RC-40	m3	0.74

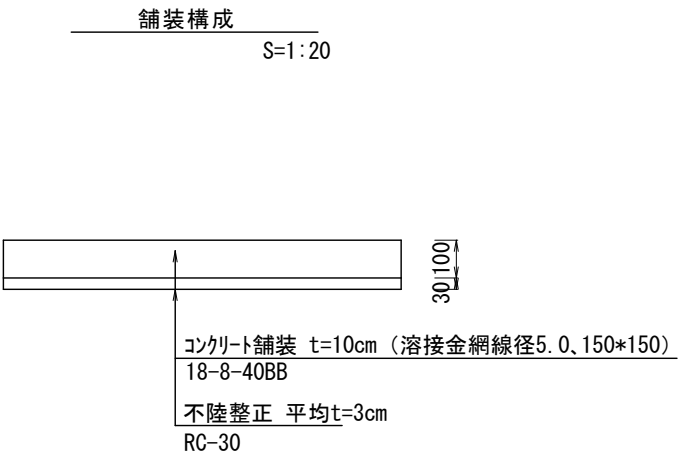

以下参考図書

施工単価表

掘削
土砂 上記以外(小規模)
機械構成比: 20.80%
労務構成比: 71.28%
標準以外
71.28%
材料構成比: 7.92%
市場単価構成比: 0.00%
標準単価: 1
m3 当り
2,592.50000

SPK24040001
単第0 -0001 表

代表機労材規格(積算地区)	構成比	単価(積算地区)	代表機労材規格(東京地区)	単価(東京地区)	備考
小型バックホウ(クローラ型) 標準型・排2 山積0.13/平積0.10m3	20.80%		小型バックホウ(クローラ型) 標準型・排2 山積0.13/平積0.10m3		MTPC00077 MTPT00077
運転手(特殊)	71.28%		運転手(特殊)		RTPC00006 RTPT00006
軽油 パトロール給油,2~4KL積載車給油	7.92%		軽油パトロール給油		TTPC00013 TTPT00013
積算単価			積算単価		EP001
A=1 E=8 土砂 標準以外			B=5 上記以外(小規模)		

施工単価表

頁0 -0010

土砂等運搬

SPK24040002

単第0 -0002 表

小規模 土砂(岩塊・玉石混り土含む)

DID区間有り 距離8.0km以下(6.5km超)

1

m3 当り

機械構成比: 18.57% 労務構成比:

72.35%

材料構成比: 9.08%

市場単価構成比: 0.00%

標準単価:

4,644.60000

代表機材規格(積算地区)	構成比	単価(積算地区)	代表機材規格(東京地区)	単価(東京地区)	備考
ダンプトラック[オンロード・ディーゼル] 2t積級 (タイヤ損耗費及び補修費(良好)を含む)	18.57%		ダンプトラック[オンロード・ディーゼル] 2t積級 (タイヤ損耗費及び補修費(良好)を含む)		MTPC00016T1 MTPT00016T1
運転手(一般)	72.35%		運転手(一般)		RTPC00007 RTPT00007
軽油 パトロール給油,2~4KL積載車給油	9.08%		軽油パトロール給油		TTPC00013 TTPT00013
積算単価			積算単価		EP001
A=2 小規模 C=1 土砂(岩塊・玉石混り土含む) F=35 距離8.0km以下(6.5km超)			B=6 バックホウ山積0.13m3(平積0.1m3) D=2 DID区間有り		

施工単価表

頁0 -0011

不陸整正
補足材料有り RC-30
機械構成比: 16.68%

SPK24040231
補足材料平均厚さ29mm以上34mm未満
労務構成比: 49.70%

市場単価構成比: 0.00%

単第0 -0003 表

1
標準単価:

m2 当り
172.51000

代表機労材規格(積算地区)	構成比	単価(積算地区)	代表機労材規格(東京地区)	単価(東京地区)	備考
モータグレーダ 土工用・排2 ブレード幅3.1m	8.14%		モータグレーダ 土工用・排2 ブレード幅3.1m		MTPC00134 MTPT00134
ロードローラ マカダム・排2 運転質量10t締固め幅2.1m	6.45%		ロードローラ マカダム・排2 運転質量10t締固め幅2.1m		MTPC00135 MTPT00135
<賃>タイヤローラ 質量8～20t 排出ガス対策型(第1,2次基準値)低騒音	2.09%		タイヤローラ 質量8～20t		KTPC00007 KTPT00007
運転手(特殊)	31.83%		運転手(特殊)		RTPC00006 RTPT00006
特殊作業員	9.28%		特殊作業員		RTPC00001 RTPT00001
普通作業員	6.92%		普通作業員		RTPC00002 RTPT00002
土木一般世話役	1.67%		土木一般世話役		RTPC00009 RTPT00009
再生クラッシャーラン 30～0mm	27.83%		再生クラッシャーラン RC-40		TTPCD0018 TTPT00008
軽油 パトロール給油,2～4KL積載車給油	5.79%		軽油パトロール給油		TTPC00013 TTPT00013

施工単価表

頁0 -0012

不陸整正

SPK24040231

單第0 -0003 表

補足材料有り RC-30

補足材料平均厚さ29mm以上34mm未満

1

m2 当り

機械構成比: 16.68%

勞務構成比:

49.70%

材料構成比: 33.62%

市場単価構成比: 0.00%

標準単価：

172.51000

[illegible]

施工単価表

頁0 -0013

コンクリート
無筋・鉄筋構造物 18-8-40BB
機械構成比: 0.00%

SPK24040153

単第0 -0004 表

1
標準単価:

m3 当り
28,051.00000

人力打設

労務構成比: 29.40%

材料構成比: 70.60%

市場単価構成比: 0.00%

代表機労材規格(積算地区)	構成比	単価(積算地区)	代表機労材規格(東京地区)	単価(東京地区)	備考
普通作業員	13.20%		普通作業員		RTPC00002 RTPT00002
特殊作業員	7.51%		特殊作業員		RTPC00001 RTPT00001
土木一般世話役	6.69%		土木一般世話役		RTPC00009 RTPT00009
その他(労務)			その他(労務)		ER009
レディーミクストコンクリート指定品 呼び強度18,スランプ8,粗骨材40 W/C(60%),種別(高炉)	70.60%		生コンクリート 高炉 24-12-25(20) W/C 55%		TTPCD0010 TTPT00343
積算単価			積算単価		E9999
A=1 無筋・鉄筋構造物 C=2 18-8-40BB H=2 現場内小運搬無し K=1 -(全ての費用)			B=3 人力打設 F=2 一般養生 J=2 小型車割増有		

施工単価表

床掘
土砂 上記以外(小規模)
機械構成比: 20.80%
SPK24040001
標準以外
71.28%
労務構成比:
材料構成比: 7.92%
市場単価構成比: 0.00%
単第0 -0005 表
1
標準単価:
m3 当り
2,592.50000

代表機労材規格(積算地区)	構成比	単価(積算地区)	代表機労材規格(東京地区)	単価(東京地区)	備考
小型バックホウ(クローラ型) 標準型・排2 山積0.13/平積0.10m3	20.80%		小型バックホウ(クローラ型) 標準型・排2 山積0.13/平積0.10m3		MTPC00077 MTPT00077
運転手(特殊)	71.28%		運転手(特殊)		RTPC00006 RTPT00006
軽油 パトロール給油,2~4KL積載車給油	7.92%		軽油パトロール給油		TTPC00013 TTPT00013
積算単価			積算単価		EP001
A=1 E=8 土砂 標準以外			B=5 上記以外(小規模)		

施工単価表

頁0 -0015

埋戻し
土砂

SPK24040020
上記以外(小規模)

単第0 -0006 表

1
標準単価:

m3 当り
3,871.10000

機械構成比: 9.48%

労務構成比: 86.47%

材料構成比: 4.05%

市場単価構成比: 0.00%

代表機労材規格(積算地区)	構成比	単価(積算地区)	代表機労材規格(東京地区)	単価(東京地区)	備考
バックホウ(クローラ型) 後方超小旋回型・排2 山積0.28/平積0.2m3	8.90%		バックホウ(クローラ型) 後方超小旋回型・排2 山積0.28/平積0.2m3		MTPC00083 MTPT00083
タンパ及びランマ ランマ 質量60～80kg	0.58%		タンパ及びランマ タンパ及びランマ 質量60～80kg		MTPC00048 MTPT00048
普通作業員	49.42%		普通作業員		RTPC00002 RTPT00002
特殊作業員	19.17%		特殊作業員		RTPC00001 RTPT00001
運転手(特殊)	17.88%		運転手(特殊)		RTPC00006 RTPT00006
軽油 パトロール給油,2～4KL積載車給油	3.20%		軽油パトロール給油		TTPC00013 TTPT00013
ガソリン,レギュラー スタンド渡し,スタンド給油	0.85%		ガソリンレギュラースタンド		TTPC00014 TTPT00014
積算単価			積算単価		EP001
A=5 D=1	上記以外(小規模) -(全ての費用)		B=1 土砂		

施工単価表

頁0 -0016

埋戻し
土砂

SPK24040020

單第0 -0006 表

上記以外(小規模)

1

m3 当り

機械構成比: 9.48%

勞務構成比：

86.47%

材料構成比: 4.05%

市場単価構成比: 0.00%

標準単価：

3,871.10000

[illegible]

施工単価表

頁0 -0017

現場打基礎コンクリート

SPK24040049

単第0 -0007 表

18-8-40BB

基礎砕石有り

1

m3 当り

機械構成比: 2.24%

労務構成比:

68.05%

材料構成比:

29.71%

市場単価構成比:

0.00%

標準単価:

76,045.00000

代表機労材規格(積算地区)	構成比	単価(積算地区)	代表機労材規格(東京地区)	単価(東京地区)	備考
<賃>バックホウ(クローラ型クレーン機能付) 山積0.8m3(平積0.6)吊能力2.9t 排1～3,2011,2014	1.58%		バックホウ [クローラ型クレーン付] 排ガス型(第2次)山積0.8m3吊2.9t		KTPC00006 KTPT00006
<賃>バックホウ(クローラ型) 山積0.8m3(平積0.6) 排1～3,2011,2014	0.66%		バックホウ クローラ型 山積0.8m3(平積0.6m3)		KTPC00018 KTPT00018
普通作業員	18.97%		普通作業員		RTPC00002 RTPT00002
型わく工	17.71%		型わく工		RTPC00010 RTPT00010
特殊作業員	10.31%		特殊作業員		RTPC00001 RTPT00001
土木一般世話役	10.24%		土木一般世話役		RTPC00009 RTPT00009
その他(労務)			その他(労務)		ER009
レディーミクストコンクリート指定品 呼び強度18,スランプ8,粗骨材40 W/C(60%),種別(高炉)	25.18%		生コンクリート 高炉 18-8-25(20) W/C 60%		TTPCD0010 TTPT00003
軽油 パトロール給油,2～4KL積載車給油	1.49%		軽油パトロール給油		TTPC00013 TTPT00013

施工単価表

頁0 -0018

現場打基礎コンクリート

SPK24040049

單第0 -0007 表

18-8-40BB

基礎碎石有り

1

m3 当り

機械構成比: 2.24%

勞務構成比：

68.05%

材料構成比: 29.71%

市場単価構成比: 0.00%

標準単価：

76,045.00000

[illegible]

施工単価表

コンクリートブロック積工（練積）
滑面ブロック

SDT00039
18-8-40BB

単第0 -0008 表

1 m2 当り

名称・規格など	数量	単位	単価	金額	備考
昼間_ブロック積工【手間のみ】	1.000	m2			
時間的制約なし					
コンクリート積みブロック-滑面-<JISA5371> 280×420×350,参考質量41.2kg以上 8.5個/m2	8.500	個			
レディーミクストコンクリート指定品 呼び強度18,スランブ8,粗骨材40 W/C(60%),種別(高炉)	0.246	m3			
レディーミクストコンクリート 小型車割増	0.246	m3			
レディーミクストコンクリート指定品 呼び強度18,スランブ8,粗骨材40 W/C(60%),種別(高炉)	0.112	m3			
レディーミクストコンクリート 小型車割増	0.112	m3			
諸雑費	1	式			
*** 単位当たり ***	1	m2			
A=1 昼間施工 C=1 18-8-40BB F=1 18-8-40BB			B=1 - E=2 小型車割増有 H=0.1 裏込コンクリートの厚さ(m) K=8.5 ブロックm2当り使用量(個/m2)		
I=1 滑面ブロック L=1 時間的制約なし					

施工単価表

頁0 -0020

コンクリートブロック積工（練積） 滑面ブロック

SDT00039

單第0 -0008 表

1

m2

当り

18-8-40BB

[illegible]

施工単価表

頁0 -0021

胴込・裏込材(碎石)

間知・平・連節・緑化ブロック

機械構成比: 9.68%

SPK24040045

RC-40

労務構成比: 66.52%

材料構成比: 23.80%

市場単価構成比: 0.00%

単第0 -0009 表

1

標準単価:

m3 当り

6,906.50000

代表機労材規格(積算地区)	構成比	単価(積算地区)	代表機労材規格(東京地区)	単価(東京地区)	備考
<賃>バックホウ(クローラ型クレーン機能付) 山積0.8m3(平積0.6)吊能力2.9t 排1～3,2011,2014	9.68%		バックホウ [クローラ型クレーン付] 排ガス型(第2次)山積0.8m3吊2.9t		KTPC00006 KTPT00006
普通作業員	34.64%		普通作業員		RTPC00002 RTPT00002
特殊作業員	19.32%		特殊作業員		RTPC00001 RTPT00001
運転手(特殊)	12.03%		運転手(特殊)		RTPC00006 RTPT00006
その他(労務)			その他(労務)		ER009
再生クラッシャラン 40～0mm	19.63%		再生クラッシャーラン RC-40		TTPC00008 TTPT00008
軽油 パトロール給油,2～4KL積載車給油	4.17%		軽油パトロール給油		TTPC00013 TTPT00013
積算単価			積算単価		EP001
A=1 間知・平・連節・緑化ブロック			B=1 RC-40		

施工単価表

頁0 -0022

胴込・裏込材(碎石)

SPK24040045

單第0 -0009 表

間知・平・連節・緑化ブロック

RC-40

機械構成比: 9.68% 勞務構成比:

66.52%

材料構成比: 23.80%

市場単価構成比: 0.00%

1
標準単価：

m3 当り
6,906.50000

[illegible]

施工単価表

頁0 -0023

現場打天端コンクリート

SPK24040052

単第0 -0010 表

18-8-40BB 一般養生 1 m3 当り
機械構成比: 2.63% 労務構成比: 64.40% 材料構成比: 32.97% 市場単価構成比: 0.00% 標準単価: 60,947.00000

代表機労材規格(積算地区)	構成比	単価(積算地区)	代表機労材規格(東京地区)	単価(東京地区)	備考
<賃>バックホウ(クローラ型クレーン機能付) 山積0.8m3(平積0.6)吊能力2.9t 排1～3,2011,2014	2.63%		バックホウ [クローラ型クレーン付] 排ガス型(第2次)山積0.8m3吊2.9t		KTPC00006 KTPT00006
型わく工	21.70%		型わく工		RTPC00010 RTPT00010
普通作業員	15.37%		普通作業員		RTPC00002 RTPT00002
土木一般世話役	10.81%		土木一般世話役		RTPC00009 RTPT00009
特殊作業員	7.44%		特殊作業員		RTPC00001 RTPT00001
その他(労務)			その他(労務)		ER009
レディーミクストコンクリート指定品 呼び強度18,スランプ8,粗骨材40 W/C(60%),種別(高炉)	31.42%		生コンクリート 高炉 18-8-25(20) W/C 60%		TTPCD0010 TTPT00003
軽油 パトロール給油,2～4KL積載車給油	1.55%		軽油パトロール給油		TTPC00013 TTPT00013
積算単価			積算単価		E9999

施工単価表

頁0 -0024

現場打天端コンクリート

SPK24040052

單第0 -0010 表

18-8-40BB

一般養生

1

m3 当り

機械構成比: 2.63%

勞務構成比：

64.40%

材料構成比: 32.97%

市場単価構成比: 0.00%

標準単価：

60,947.000000

[illegible]

施工単価表

頁0 -0025

舗装版切断

SPK24040306

単第0 -0011 表

コンクリート舗装版

コンクリート舗装版厚15cm以下

1 m 当り

機械構成比: 13.36%

労務構成比:

49.56%

材料構成比: 37.08%

市場単価構成比: 0.00%

標準単価:

1,222.00000

代表機材規格(積算地区)	構成比	単価(積算地区)	代表機材規格(東京地区)	単価(東京地区)	備考
コンクリートカッター バキューム式(超低騒音型)・湿式 切削深20cm級ブレード径φ56cm	9.09%		コンクリートカッター バキューム式(超低騒音型)・湿式 切削深20cm級ブレード径φ56cm		MTPC00164 MTPT00164
その他(機械)			その他(機械)		EK009
特殊作業員	16.98%		特殊作業員		RTPC00001 RTPT00001
土木一般世話役	9.17%		土木一般世話役		RTPC00009 RTPT00009
普通作業員	7.58%		普通作業員		RTPC00002 RTPT00002
その他(労務)			その他(労務)		ER009
コンクリートカッターブレード 自走式切断機用 径45cm(18インチ)	33.48%		コンクリートカッターブレード 径18インチ		TTPC00394 TTPT00394
ガソリン,レギュラー スタンド渡し,スタンド給油	2.45%		ガソリンレギュラースタンド		TTPC00014 TTPT00014
その他(材料)			その他(材料)		EZ009

施工単価表

頁0 -0026

鋪裝版切断

SPK24040306

單第0 -0011 表

コンクリート舗装版

コンクリート舗装版厚15cm以下

1 m 当り

機械構成比: 13.36%

勞務構成比：

49.56%

材料構成比: 37.08%

市場単価構成比: 0.00%

標準単価：

1,222.00000

[illegible]

施工単価表

舗装版破碎積込(小規模土工)

SPK24040018

単第0 -0012 表

機械構成比: 20.80% 労務構成比: 71.28% 材料構成比: 7.92% 市場単価構成比: 0.00% 標準単価: 1,690.80000 1 m2 当り

代表機労材規格(積算地区)	構成比	単価(積算地区)	代表機労材規格(東京地区)	単価(東京地区)	備考
小型バックホウ(クローラ型) 標準型・排2 山積0.13/平積0.10m3	20.80%		小型バックホウ(クローラ型) 標準型・排2 山積0.13/平積0.10m3		MTPC00077 MTPT00077
運転手(特殊)	71.28%		運転手(特殊)		RTPC00006 RTPT00006
軽油 パトロール給油,2~4KL積載車給油	7.92%		軽油パトロール給油		TTPC00013 TTPT00013
積算単価			積算単価		EP001
A=1 -(全ての費用)					

施工単価表

頁0 -0028

殻運搬
舗装版破碎
機械構成比: 18.57% 労務構成比: 72.35% 材料構成比: 9.08% 市場単価構成比: 0.00%

SPK24040151
DID区間有り 運搬距離4.5km以下(3.5km超)

単第0 -0013 表
1
標準単価: 4,025.30000
m3 当り

代表機労材規格(積算地区)	構成比	単価(積算地区)	代表機労材規格(東京地区)	単価(東京地区)	備考
ダンプトラック[オンロード・ディーゼル] 2t積級 (タイヤ損耗費及び補修費(良好)を含む)	18.57%		ダンプトラック[オンロード・ディーゼル] 2t積級 (タイヤ損耗費及び補修費(良好)を含む)		MTPC00016T1 MTPT00016T1
運転手(一般)	72.35%		運転手(一般)		RTPC00007 RTPT00007
軽油 パトロール給油,2~4KL積載車給油	9.08%		軽油パトロール給油		TTPC00013 TTPT00013
積算単価			積算単価		EP001
A=3 舗装版破碎 C=2 DID区間有り E=1 -(全ての費用)			B=4 機械積込(小規模土工) D=20 運搬距離4.5km以下(3.5km超)		

工 事 数 量 総 括 表

工事区分	工 種	種 別	細 別	規 格	単位	算出数量	設計数量	摘 要
舗装								
	道路土工							
		掘削工						
			掘削	砂質土	m3	9.0	9	計第1表
			掘削	岩塊	m3	3.0	3	計第1表
		残土処理工						
			土砂等運搬	砂質土	m3	13.9	14	9.0+6.0-1.0/0.9=13.9
			土砂等運搬	岩塊	m3	3.0	3	
			処分費	砂質土	m3	13.9	14	
			処分費	岩塊	m3	3.0	3	
	舗装工							
		舗装準備工						
			不陸整正	補足材RC-30、平均厚t=30mm	m2	69.1	69	計第2表
			コンクリート	18-8-40BB、t=100mm	m3	6.9	7	69.1*0.1=6.91
			溶接金網	線径5.0網目150*150mm	m2	69.1	69	計第2表

工 事 数 量 総 括 表

工事区分	工 種	種 別	細 別	規 格	単位	算出数量	設計数量	摘 要
		石・ブ ^レ ック積工						
			(作業土工)					
			床掘	砂質土、小規模	m3	6.0	6	計第3表
			埋戻	砂質土、小規模	m3	1.0	1	計第3表
			(Coブ ^レ ック工)					
			現場打基礎コンクリート	18-8-40BB、基礎碎石あり	m3	0.8	0.8	構造図
			コンクリートブロック積工(練積)	滑面ブロック18-8-40BB	m2	18.0	18	計第3表
			裏込材(碎石)	RC-40	m3	6.0	6	計第3表
			現場打天端コンクリート	18-8-40BB	m3	0.8	0.8	構造図
	構造物撤去工							
		構造物取壊し工						
			舗装版切断	コンクリート舗装版厚15cm以下	m	9.5	10	計第1表
			舗装版破碎積込	小規模土工	m2	78.5	79	計第1表
			殻運搬	Co(無筋)	m3	7.9	8	78.5*0.1=7.85
			処分費	コンクリート殻(無筋)	t	18.4	18	7.85*2.35=18.4t

計第 1 表

土工、構造物取壊工

計 算 書

測 点	距 離	掘削			掘削 (石)			舗装版破碎 (コンクリート)			舗装版切断			備 考
		C	平 均	立積	C (石)	平 均	立積	WT	平 均	平積	Co切断	平 均	延長	
A工区														
SECT0.0								2.35					2.35	
SECT5.0	5.0	0.90			0.30			2.35	2.35	11.8				
SECT15.0	10.0	0.90	0.90	9.0	0.30	0.30	3.0	2.35	2.35	23.5			2.35	
B工区														
SECT0.0								2.40					2.40	
SECT18.0	18.0							2.40	2.40	43.2			2.40	
合計				9.0			3.0			78.5			9.5	

計第 2 表

舗装工

計 算 書

測 点	距 離	コンクリート舗装			不陸整正									備 考
		W1	平 均	平積	W2	平 均	平積		平 均	平積		平 均		
A工区														
SECT0.0		2.35			2.35									
SECT5.0	5.00	1.60	1.98	9.9	1.60	1.98	9.9							
SECT15.0	10.00	1.60	1.60	16.0	1.60	1.60	16.0							
B工区														
SECT0.0		2.40			2.40									
SECT18.0	18.00	2.40	2.40	43.2	2.40	2.40	43.2							
合計				69.1			69.1							

計第 3 表

ブロック積工

計 算 書

測 点	距 離	床掘			埋戻			ブロック積（法長）			ブロック積（裏込砕石）			備 考
		E	平 均	立積	Fu	平 均	立積	SL	平 均	平積	Gv	平 均	平積	
A工区														
SECT0.0														
SECT5.0	5.0	0.60			0.10			1.80			0.60			SL=1.8
SECT15.0	10.0	0.60	0.60	6.0	0.10	0.10	1.0	1.80	1.80	18.0	0.60	0.60	6.0	SL=1.8
合計	15.0			6.0			1.0			18.0			6.0	