
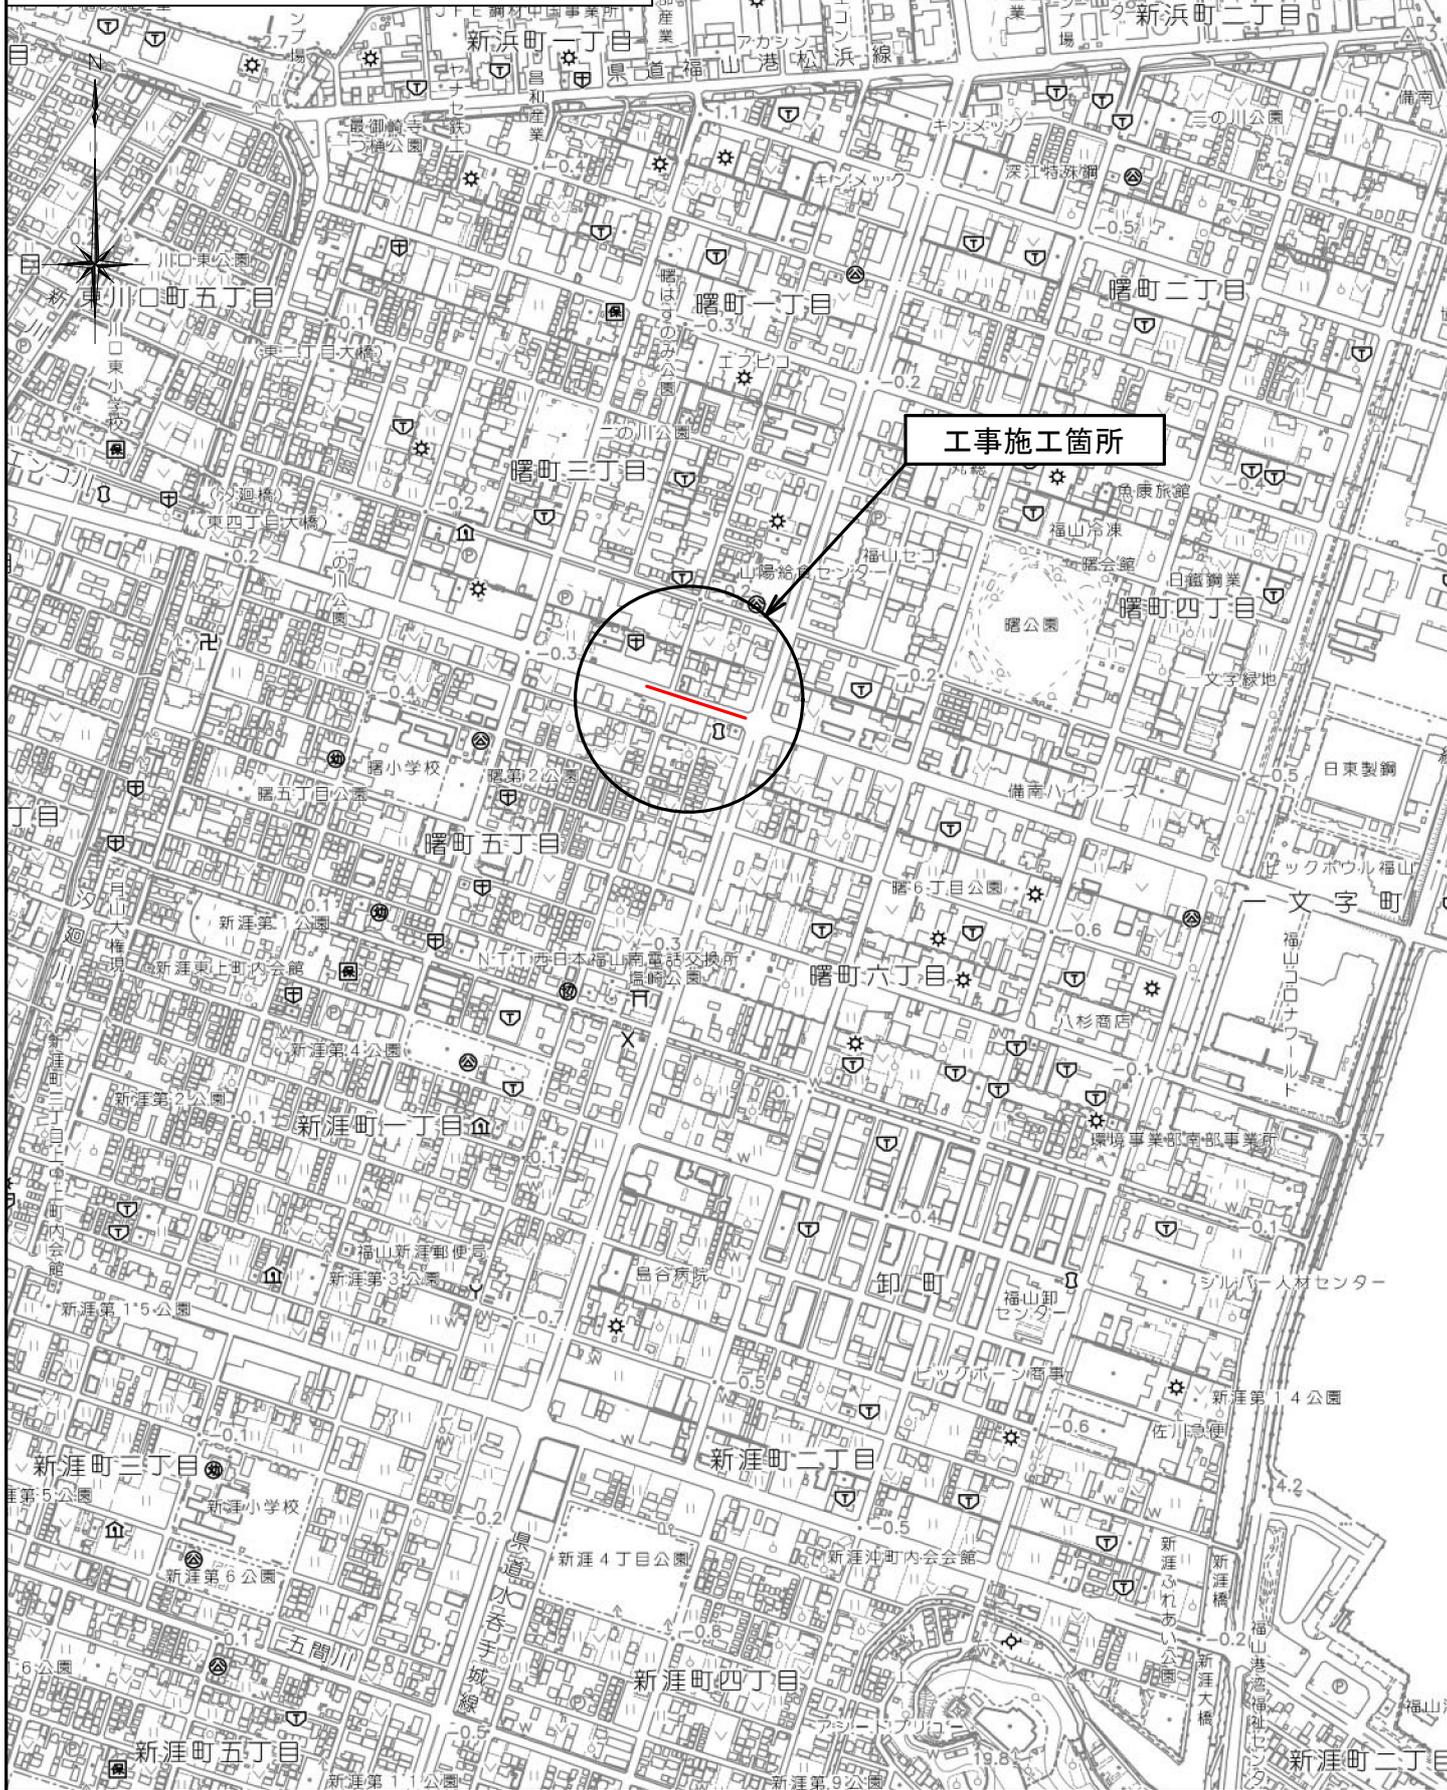


図面番号	1 / 4	縮 尺	S=1:10,000
工 種	道路舗装工事		
種 別	位置図	番号	
路線名	千田一文字幹線・7-1		
工事箇所	福山市曙町三丁目		
福 山 市			

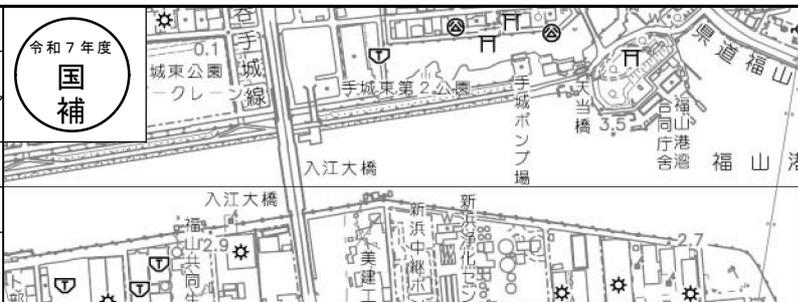

令和7年度
国補

工事施工箇所