

現場説明書（技術的事項）

工事名 福山市立大津野小学校他 2 校外壁改修工事

（●印を適用）

1. 「建設工事に係る資材の再資源化等に関する法律（建設リサイクル法）」

第9条第1項に規定する対象工事

○ 該当する

● 該当しない

2. 別途工事

なし

3. 現場の状況

設計図のとおり

4. 留意事項

① 本工事受注者は、地元企業・地場製品の活用に努めてください。

② 工事中は学校運営と同時使用となるため、仮囲い等を設置し、事故の無いよう十分注意してください。

③ 工事期間中は、周辺地域、児童、職員及び第三者の安全に細心の注意を払い、危険の無いよう対策を講じてください。構内管理については学校管理者との協議、調整を十分に行ってください。

④ 工事車両の出入り口と児童・学校関係者の出入り口が重複するため、大型車等の出入りには必要に応じて交通誘導員を配置し、安全管理に努めてください。

⑤ 工事関係車両の駐車場は、学校管理者と協議が必要です。

⑥ 騒音・粉塵及び振動・ガラ等の飛散に対して十分な配慮を講じてください。

⑦ この工事は、建設リサイクル法の対象工事には該当しませんが、特定建設資材の再資源化に努めるとともに、産業廃棄物は適切に処理してください。

⑧ 実施工程表を契約後14日以内に提出するとともに、速やかに承認図、施工

⑨ 作業時間は、原則午前8時から午後5時までとし、通学時間帯を考慮してください。

⑩ 日曜日及び祝日に作業を行わないでください。ただし、事前に監督員の承諾を得た場合はこの限りではありません。

福山市立大津野小学校他 2 校外壁改修工事

図 面 リ ス ト	
図面番号	図 名
1	表紙・目次
2	外壁改修工事特記仕様書No.1
3	外壁改修工事特記仕様書No.2
4	外壁改修工事特記仕様書No.3
5	大津野小学校 南棟 配置図・平面図・立面図・断面図
6	野々浜小学校 北棟 配置図・平面図・立面図・断面図
7	大谷台小学校 北棟 配置図・平面図・立面図・断面図
8	大谷台小学校 給食棟・食堂 配置図・平面図・立面図・断面図
9	大谷台小学校 南棟 配置図・平面図・立面図・断面図

工 事 名	福山市立大津野小学校他 2 校外壁改修工事		福山市教育委員会事務局管理部施設課						図 面 N O .	
図面名称	表紙・目次	2025 年 5 月	主務	課員	次長	課長補佐	施設課長	部長	1	

[illegible]


名 称		A 表面劣化部処理		B ひび割れ部処理		C 錆鉄筋部処理		D 浮き部処理											
記号・仕様		A－1' 打放し面表面劣化部処理【サンダー工法】		A－2' モルタル面表面劣化部処理【サンダー工法】		B－2' 打放し面Ｕカットシール材充填工法【標仕4. 2. 6】 ひび割れ幅 1. 0mm超		B－6' モルタル面Ｕカットシール材充填工法 ひび割れ幅 1. 0mm超		C－1' 打放し面錆鉄筋部処理		C－2' モルタル面錆鉄筋部処理		D－1' モルタル面はつり					
改修前	改修後																		
工 程		①既存仕上げ材及び脆弱層サンダーケレン（・全面 ・部分） ②ブラシ、圧搾空気等清掃		①既存仕上げ材及び脆弱層サンダーケレン（・全面 ・部分） ②ブラシ、圧搾空気等清掃		①ひび割れ部Ｕカット ②ブラシ、圧搾空気等清掃 ③シーリング材打設 ④Ｕカット部埋戻し（ポリマーセメントモルタル）		①ひび割れ部Ｕカット ②ブラシ、圧搾空気等清掃 ③シーリング材打設 ④Ｕカット部埋戻し（ポリマーセメントモルタル）		①錆鉄筋周辺のはつり ②錆落とし ③ブラシ、圧搾空気等清掃 ④防錆処理		①カッター縁切り（C－3） ②浮き部はつり ③錆落とし ④ブラシ、圧搾空気等清掃 ⑤防錆処理		①カッター縁切り（C－3） ②浮き部はつり ③ブラシ、圧搾空気等清掃					
		設計数量： m ²		設計数量： 9.2 m ²		設計数量： m		設計数量： m		設計数量： m		設計数量： 24.9m		設計数量： 18.4m ²					
名 称		D 浮き部処理																	
記号・仕様		D－2' モルタル面アンカーピンニング部分エポキシ樹脂注入工法【標仕4. 3. 11】																	
改修前	改修後																		
工 程		①穿孔 一般部 16 ケ所 指定部 25 ケ所 ②孔内ブラシ、圧搾空気等清掃 一般部 16 ケ所 指定部 25 ケ所 ③エポキシ樹脂注入 一般部 16 ケ所 指定部 25 ケ所 ④ステンレスピン挿入 一般部 16 ケ所 指定部 25 ケ所		⑤穿孔跡埋戻し【エポキシパテ】 一般部 16 ケ所 指定部 25 ケ所		①一般部分標準グリッド（250×250） （指定部以外の部分） 		③破幅部 （幅200mm以下で帯状に剥離している幅の狭い箇所） 		②指定部分標準グリッド（200×200） （見上り面、ひましのはな、まぐさ隅角部分等） 		④アンカーピン固定部 		①欠損部はつり等での整形 ②ブラシ、圧搾空気等清掃		①欠損部・錆鉄筋周辺はつり等での整形 ②錆落とし ③ブラシ、圧搾空気等清掃 ④防錆処理		①カッター縁切り（C－3） ②欠損部はつり等での整形 ③ブラシ、圧搾空気等清掃	
		設計数量：①一般部分：【鉄外面】 0.0 m ² ②指定部分： 0.0 m ² ③破幅部： 66.3m										設計数量： m ²		設計数量： m ²		設計数量： 22.0m ²			

外壁改修フロー図

○コンクリート打放し仕上げ外壁の場合



○モルタル塗り仕上げ外壁の場合

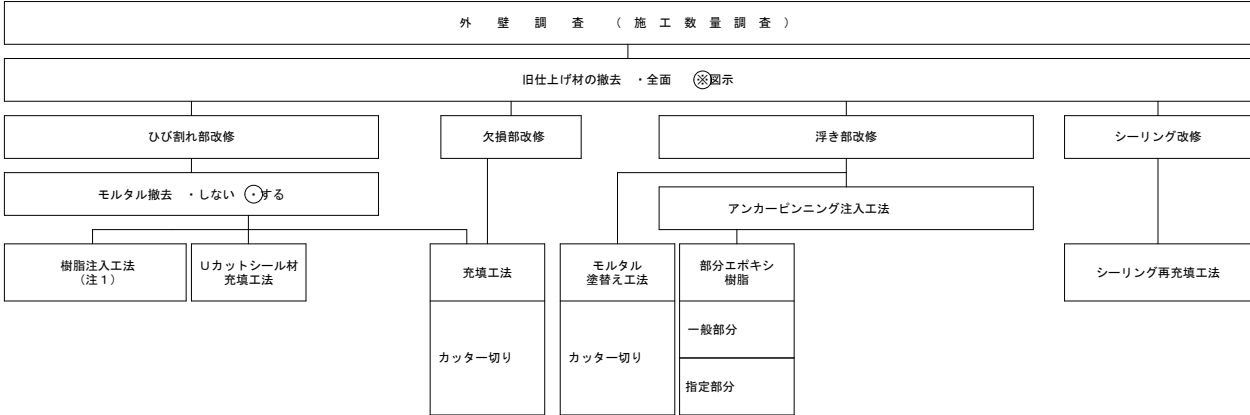

その他特記事項

打音及び目視調査、改修の範囲

- ・建物の1階から最上階まで（屋上部のPH、渡り廊下等も含む）に対して打音及び目視により、浮き ひび割れ及び欠損について調査を行なう。各調査で異常のある場合は、計測し図面に幅・長さ・厚さ・面積などを記入表示する。
- ・調査は高所作業車で行うものとする。
- ・調査不可能範囲は、報告書に範囲を明示の上、監督員と対応を協議すること。
- ・敷地の特性上、高所作業車で調査、改修工事が行えない箇所に関しては、監督員及び学校管理者と協議の上、危険箇所については、立ち入り禁止措置を講ずる。（鉄筋杭L=1000@4m＋トラロープ）
- ・改修範囲（石綿含有仕上塗材の除去含む）については、施工数量調査報告書を提出し、監督員と協議の上決定する。

はつり時等の養生について

- ・高所作業車での作業となるため、監督員と協議の上、埃等が飛散しないように対策を講じること。

錆鉄筋防錆処理


- ・鉄筋コンクリート用防錆剤等を塗り付け、防錆処理を行う。
- ・処理済み部分についても、発錆が確認できた場合は、同様に防錆処理を行う。

A2：100%
A3：71%

工 事 名	福山市立大津野小学校他2校外壁改修工事		福山市教育委員会事務局管理部施設課	
	図面名称		2025年5月	
外壁改修工事特記仕様書No. 3		4		

大津野小学校 南棟


工事建物
(南棟)

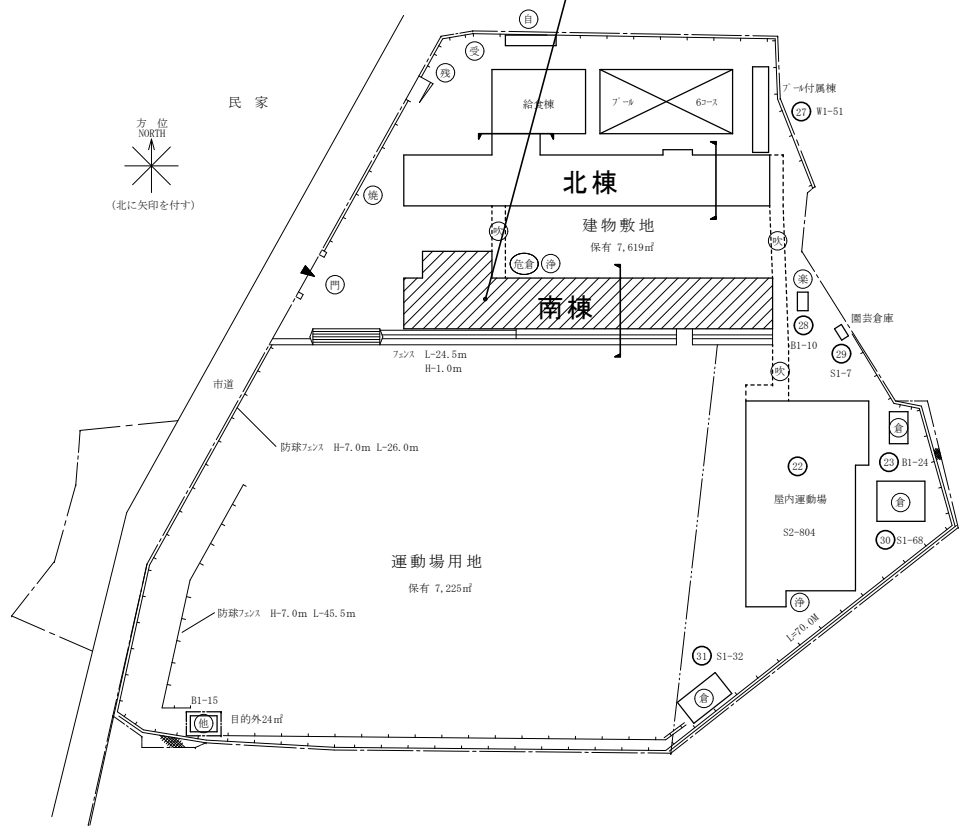

配置図 S=1:1000


建築物の概要

名 称	福山市立大津野小学校南棟校舎
新築工事の着工日	1973年4月1日
住 所	福山市大門町大字日之出丘3043番地
耐 火	○耐火 ・準耐火 ・その他
構 造	・木造 ○RC造 ・S造 ・その他
延べ面積	2,085㎡
階 数	地上 3 階、地下 階
解体の作業の対象となる床面積の合計	㎡

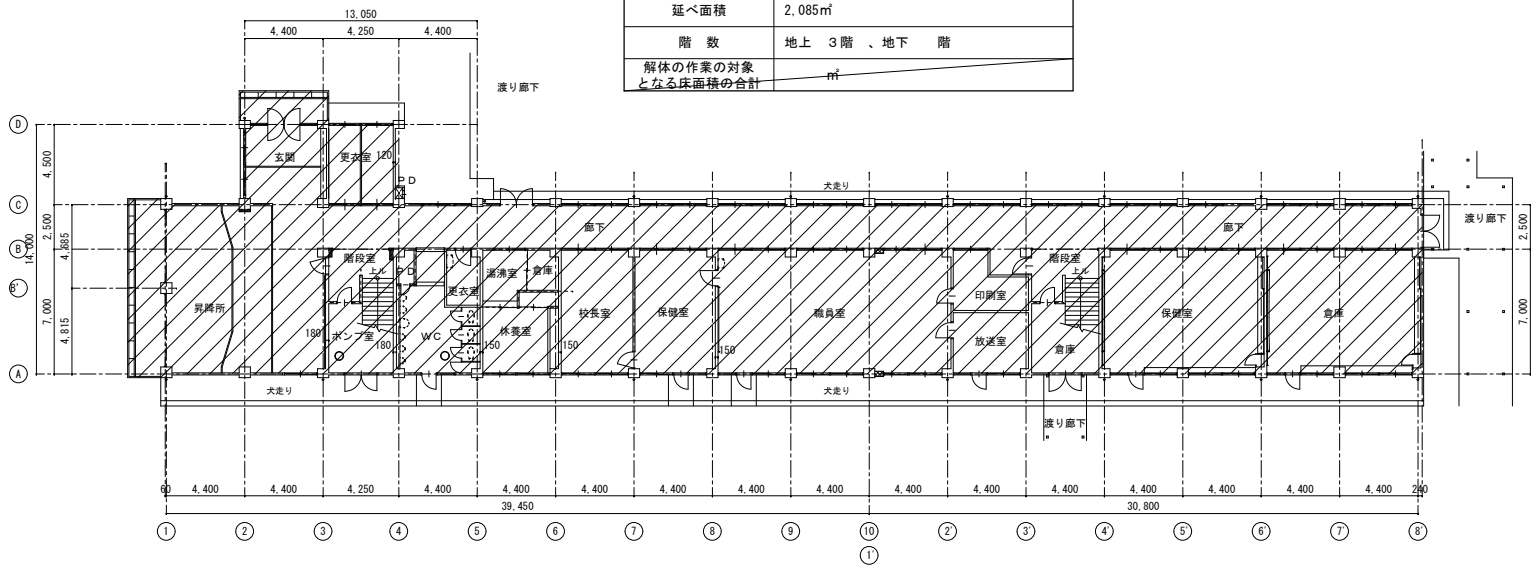


1階平面図 1/300


..... 今回外壁改修箇所を示す。

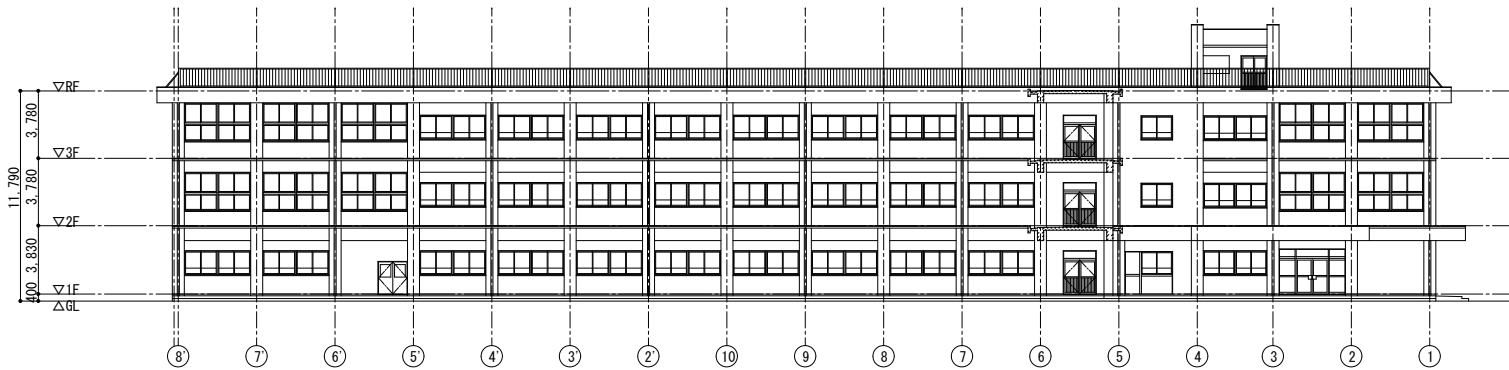


北面立面図 1/300

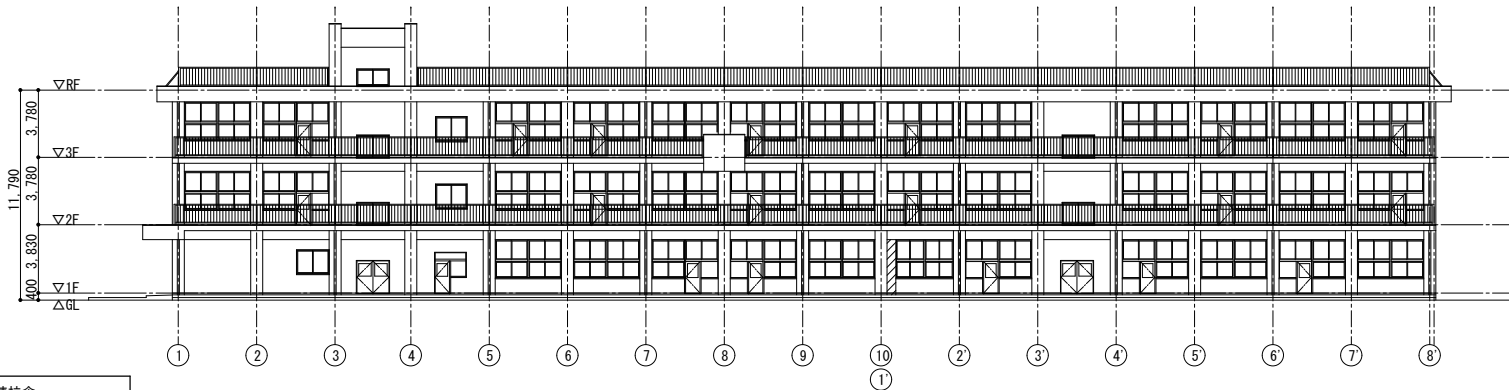


南面立面図 1/300

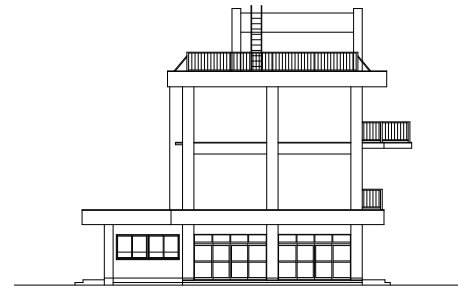

西面立面図 1/300

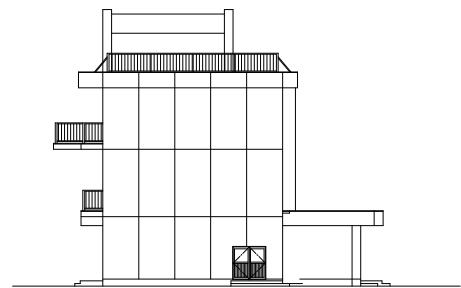

東立面図 1/300

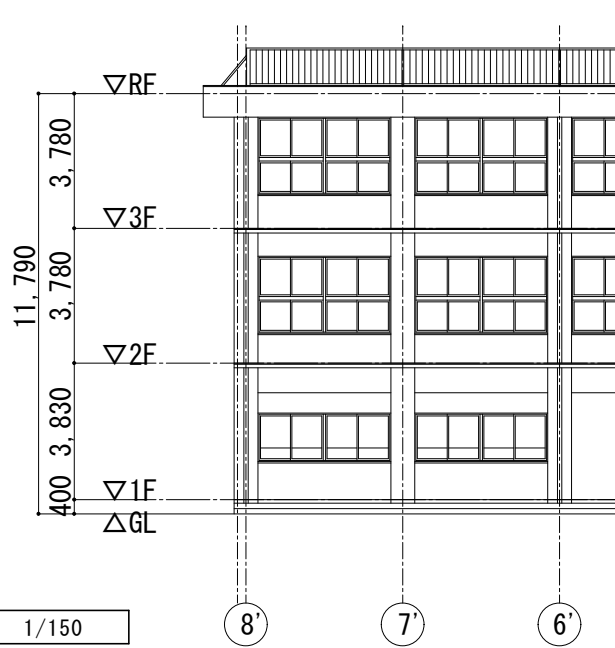

断面図 1/150


A2: 100%
A3: 71%

工 事 名	福山市立大津野小学校他2校外壁改修工事		福山市教育委員会事務局管理部施設課	
図面名称	大津野小学校 南棟	2025年5月		5
	配置図・平面図・立面図・断面図			

工事建物
(北棟)
(給食棟)



配置図 S=1:1200

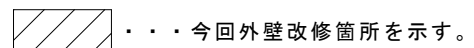


断面図 1/150

名 称	福山市立野々浜小学校北棟校舎
新築工事の着工日	1978年4月1日
住 所	福山市大門町七丁目13番1号
耐 火	○耐火 ・ 準耐火 ・ その他
構 造	・ 木造 ○RC造 ・ S造 ・ その他
延べ面積	2,347㎡
階 数	地上 4階 ・ 地下 階
解体の作業の対象となる床面積の合計	㎡


図面 N O .

大谷台小学校 北棟

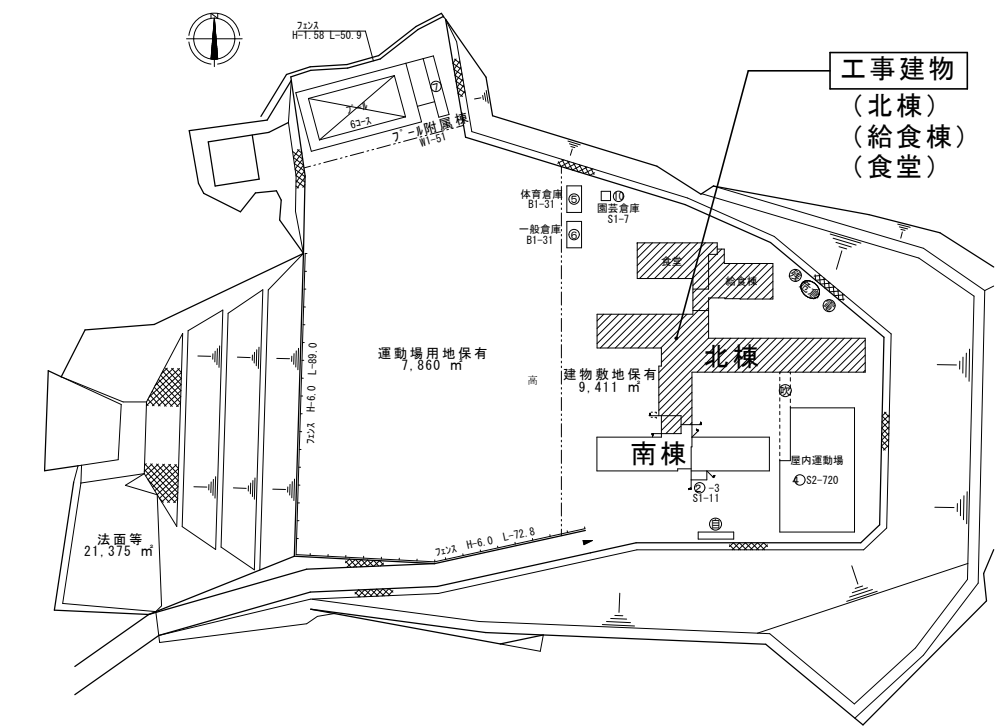


配置図 S=1:1500


名 称	福山市立大谷台小学校北棟校舎
新築工事の着工日	1988年4月1日
住 所	福山市大門町大門7580番地
耐 火	○耐火 ・準耐火 ・その他
構 造	・木造 ○RC造 ・S造 ・その他
延べ面積	2,659㎡
階 数	地上 3階 ・地下 階
解体の作業の対象となる床面積の合計	㎡

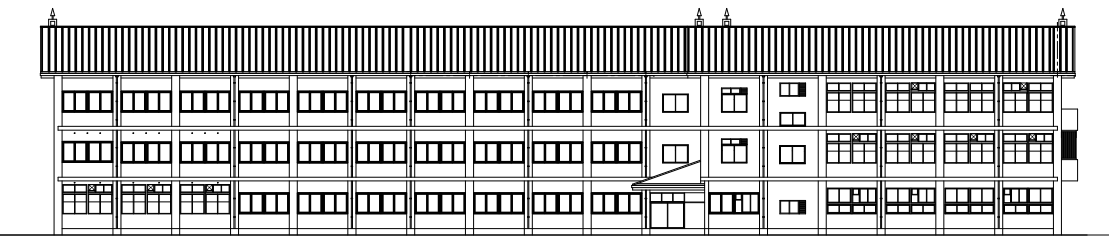


北面立面図 1/400

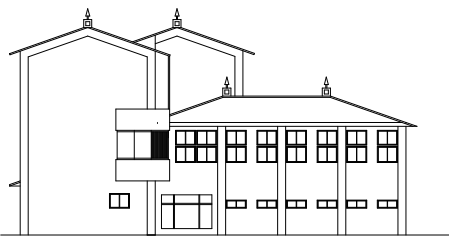


西面立面図 1/400

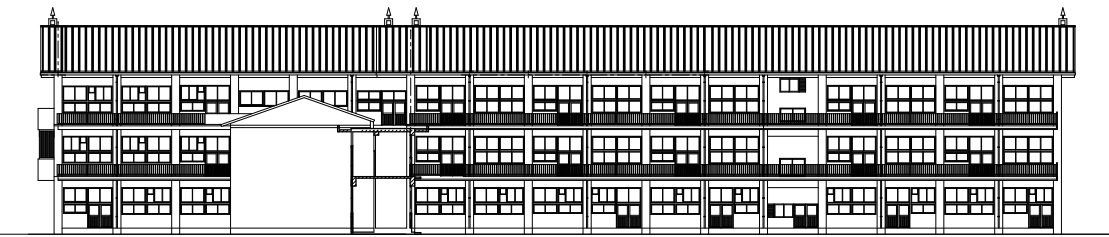

南面立面図 1/400

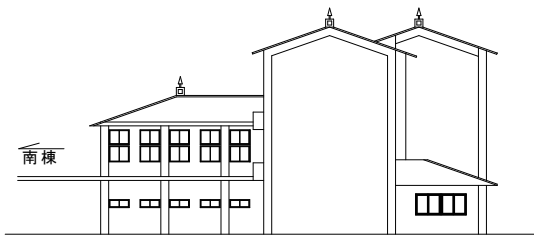


東立面図 1/400

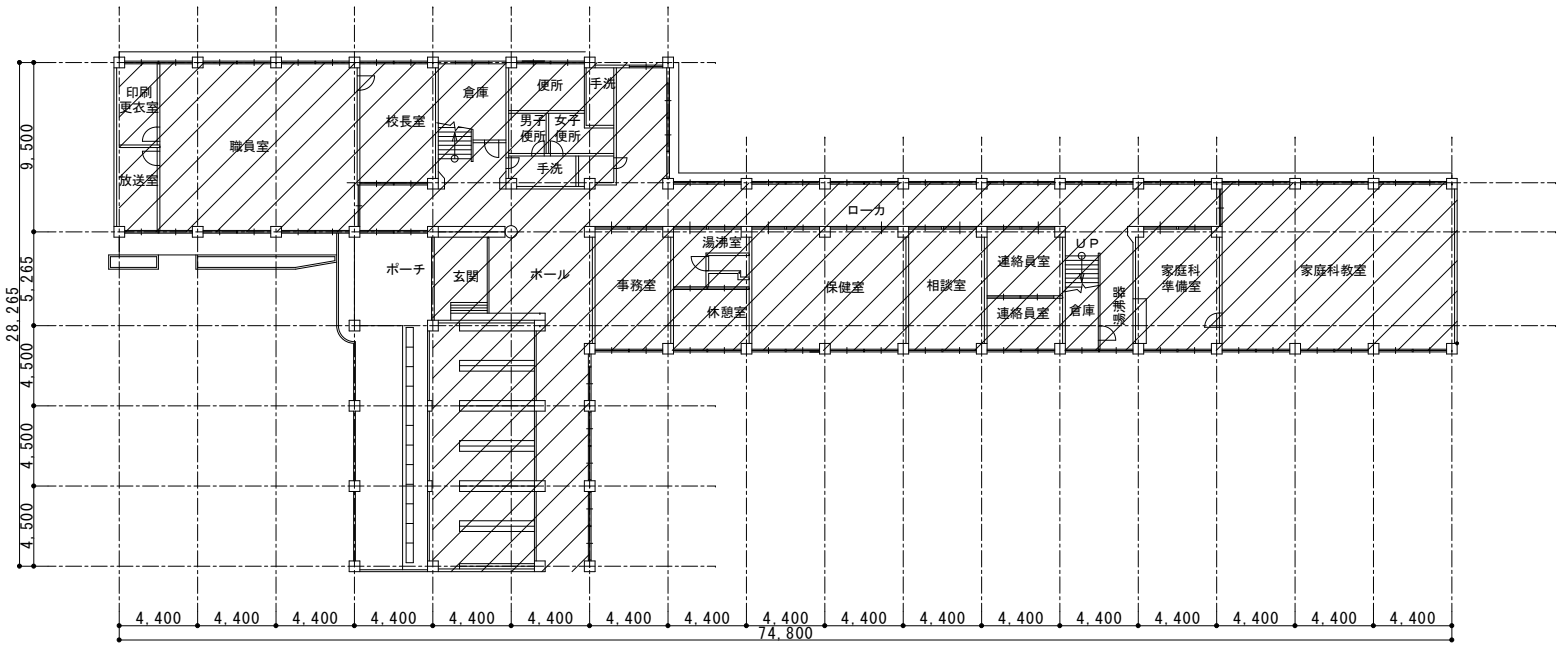

1階平面図 1/300

・・・今回外壁改修箇所を示す。






断面図 1/150

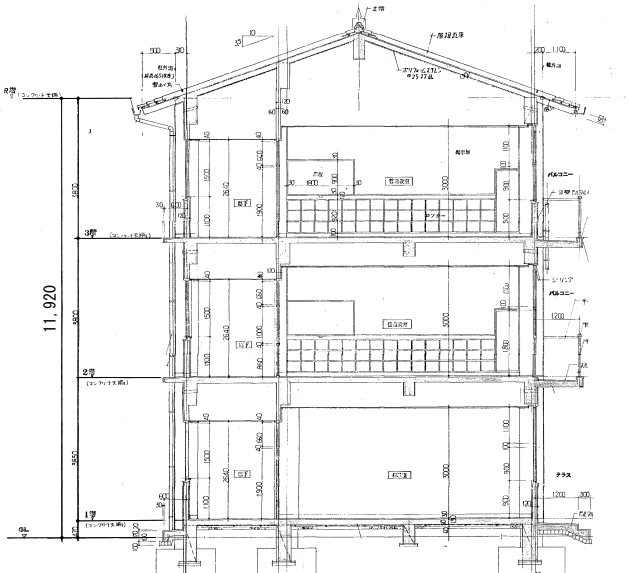



A2: 100%
A3: 71%

工 事 名	福山市立大津野小学校他2校外壁改修工事		福山市教育委員会事務局管理部施設課	図 面 N O .
図 面 名 称	大谷台小学校 北棟	2025年5月		7
	配置図・平面図・立面図・断面図			

大谷台小学校 給食棟・食堂

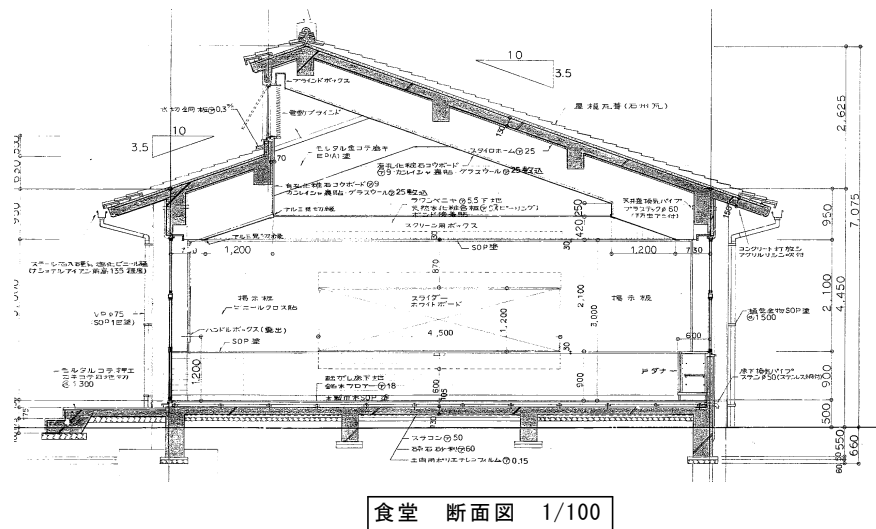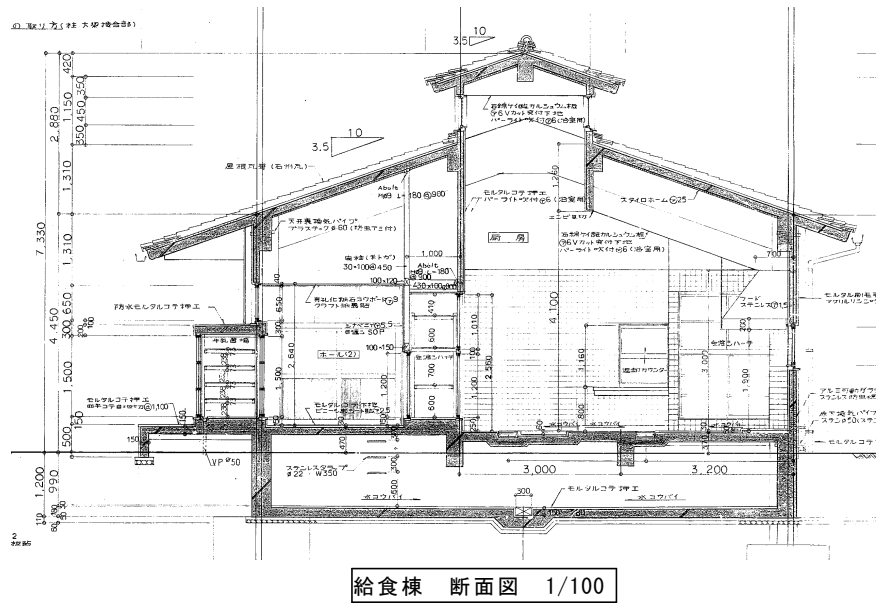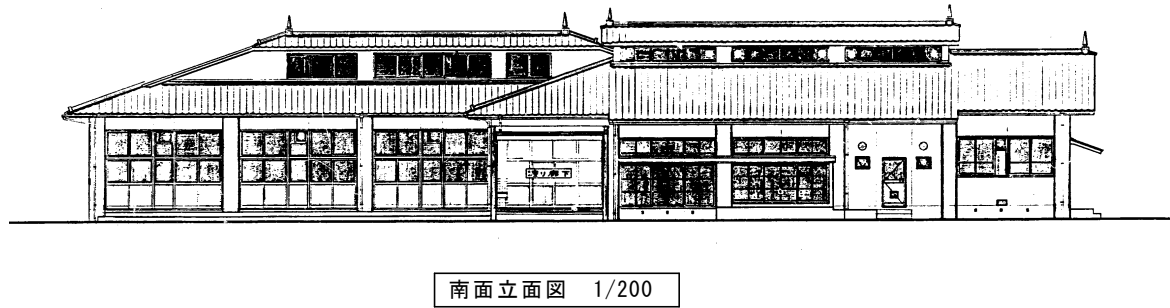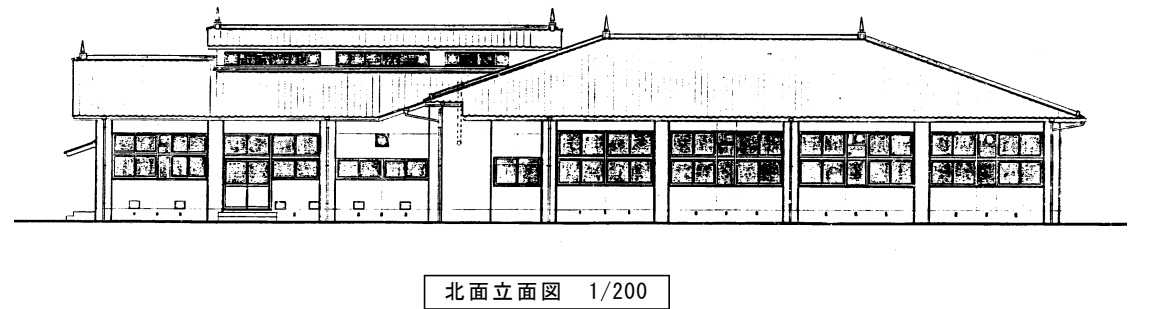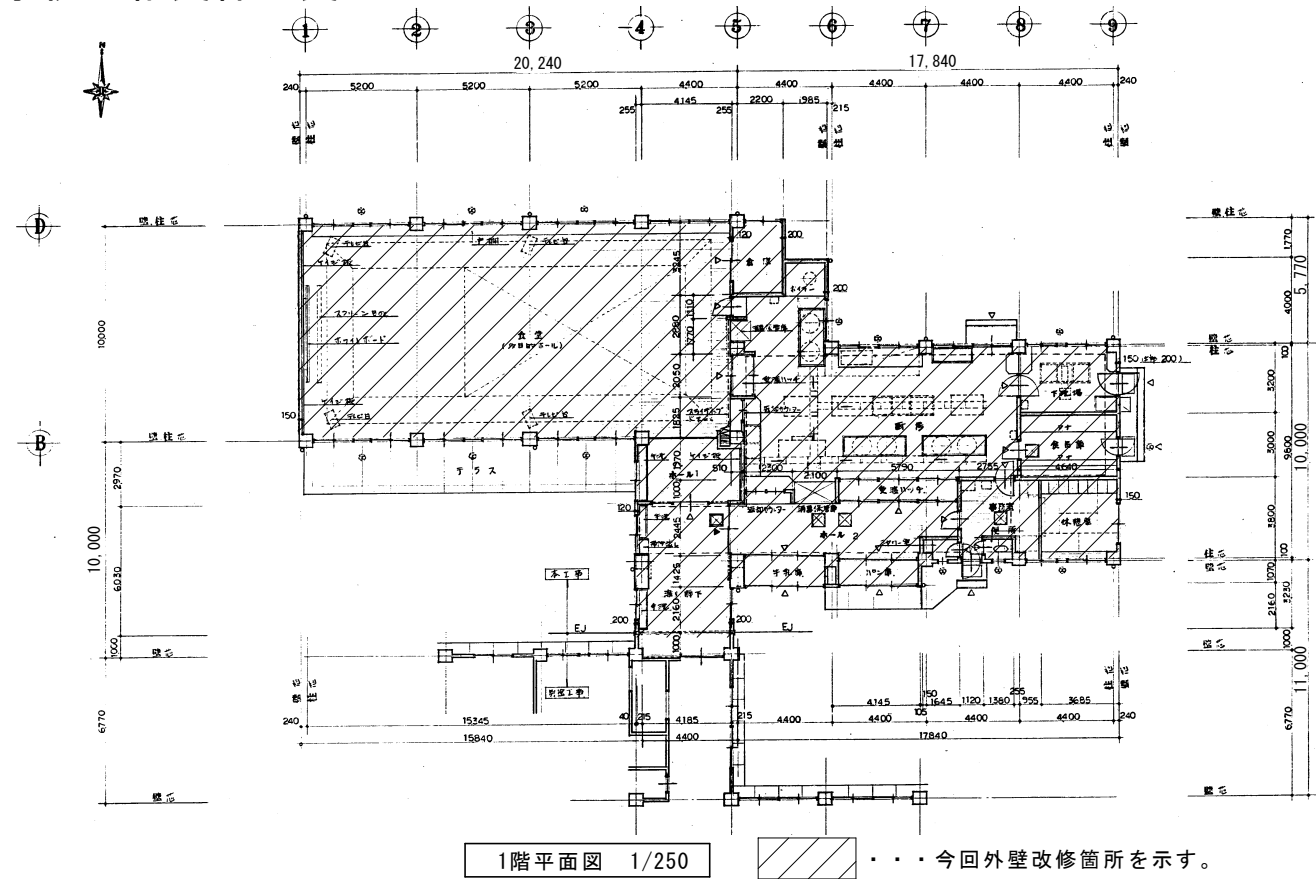


建築物の概要	
名 称	福山市立大谷台小学校給食棟
新築工事の着工日	1988年4月1日
住 所	福山市大門町大門580番地
耐 火	○耐火 ・準耐火 ・その他
構 造	・木造 ○RC造 ・S造 ・その他
延べ面積	440㎡
階 数	地上 1階、地下 階
解体の作業の対象となる床面積の合計	㎡

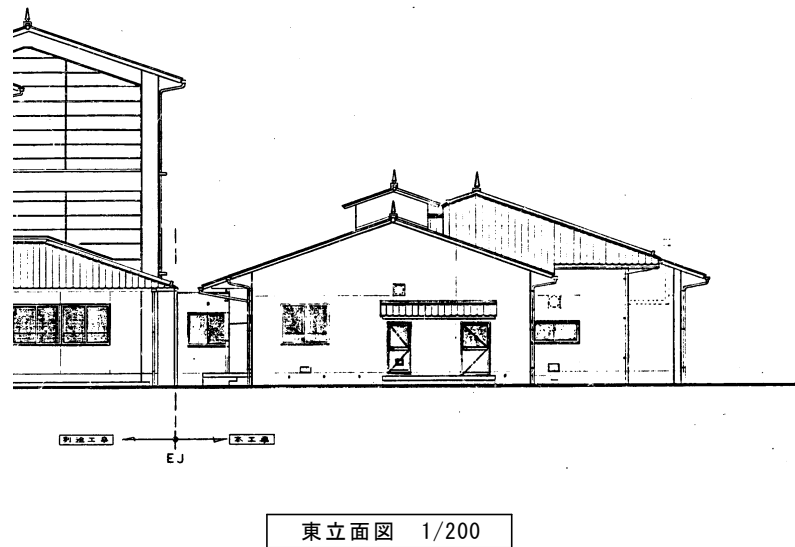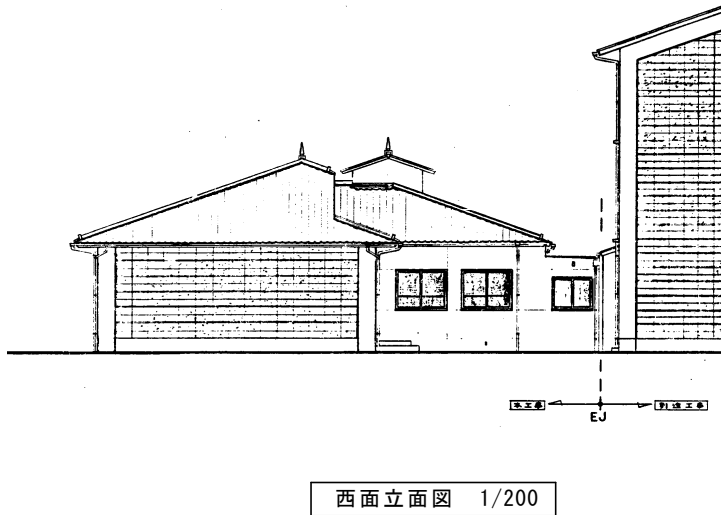

工 事 名	福山市立大津野小学校他2校外壁改修工事		福山市教育委員会事務局管理部施設課	図面 N O .
	大谷台小学校 給食棟・食堂	2025年5月		
図面名称	配置図・平面図・立面図・断面図			8

A2: 100%
A3: 71%


大谷台小学校 南棟

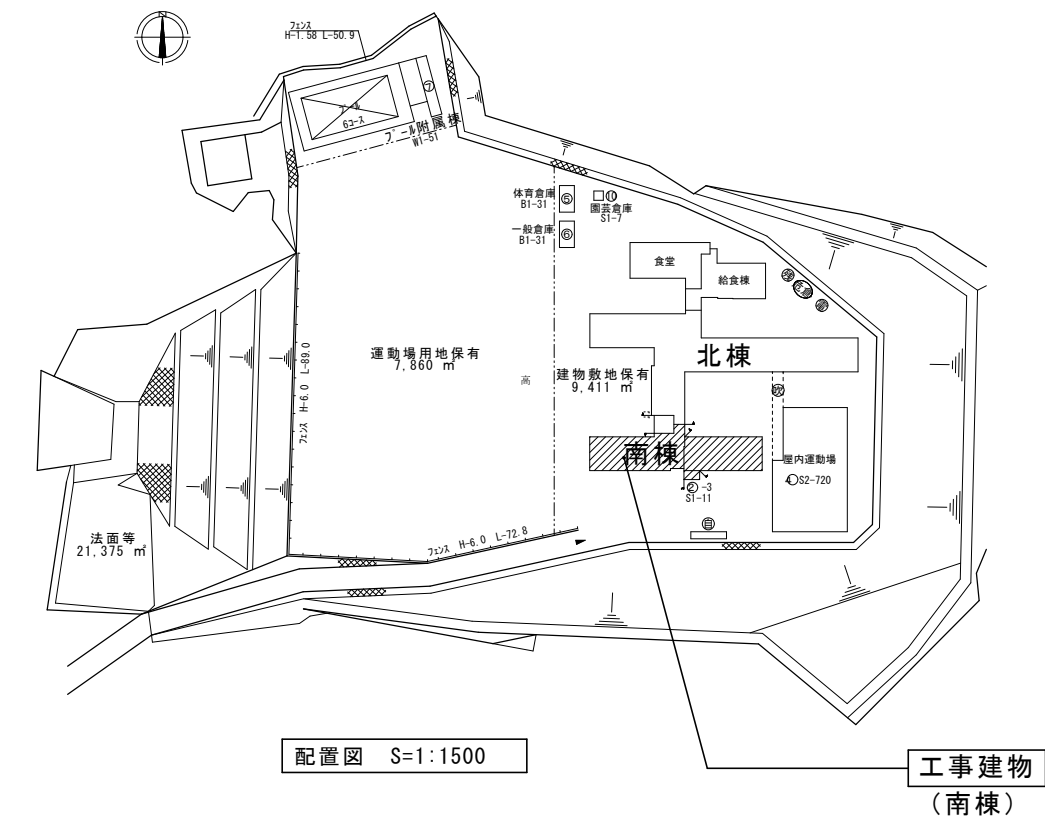

配置図 S=1:1500

工事建物
(南棟)

名 称	福山市立大谷台小学校南棟校舎
新築工事の着工日	1990年4月1日
住 所	福山市大門町大門580番地
耐 火	○耐火 ・準耐火 ・その他
構 造	・木造 ○RC造 ・S造 ・その他
延べ面積	1,644㎡
階 数	地上 4階 ・地下 階
解体の作業の対象となる床面積の合計	㎡

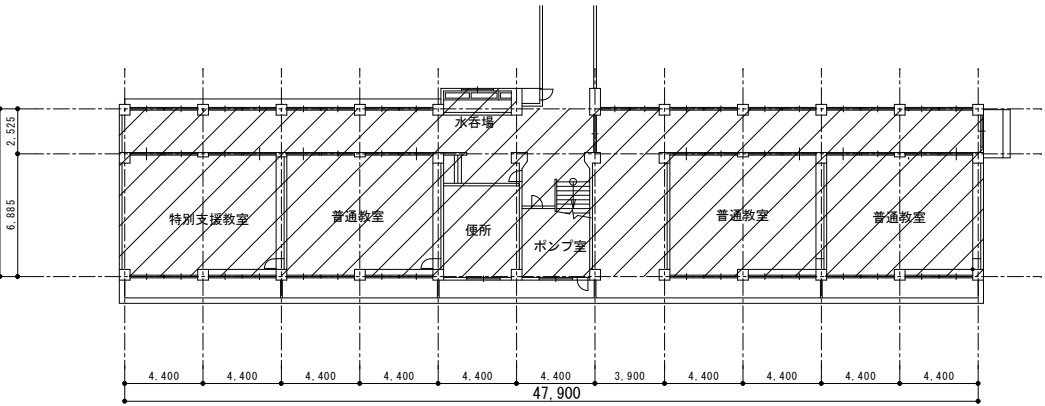

1階平面図 1/300


・・・今回外壁改修箇所を示す。




北面立面図 1/300




南面立面図 1/300

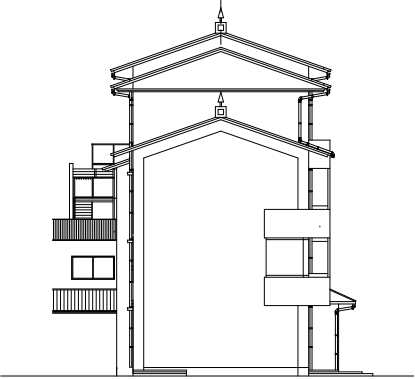

西面立面図 1/300

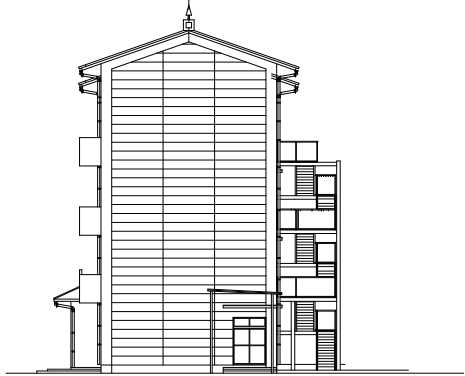

東立面図 1/300

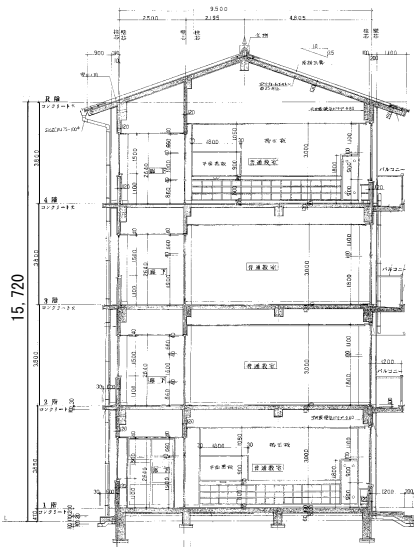

断面図 1/200

A2: 100%
A3: 71%

工 事 名	福山市立大津野小学校他2校外壁改修工事		福山市教育委員会事務局管理部施設課	
図面名称	大谷台小学校 南棟	2025年5月		9
	配置図・平面図・立面図・断面図			

参考数量書

§ 工事名称 福山市立大津野小学校他 2 校外壁改修工事

§ 工事場所 福山市大門町大字日之出丘 3 0 4 3 番地外 2 か所

特記事項

- 1 この数量書は、福山市建設工事請負契約約款 1 条に定める「設計図書」ではなく参考数量です。従って、契約後の変更等を含意するものではありません。
- 2 数量の算出は次の基準によっています。

※ 「建築数量積算基準・同解説」 (建築工事積算研究会制定)

設 計 書

工事名称 福山市立大津野小学校他 2 校外壁改修工事
工事場所 福山市大門町大字日之出丘3043番地外 2 か所

【工事概要】
外壁改修・・・一式

【建物概要】
大津野小学校：南棟校舎
野々浜小学校：北棟校舎
大谷台小学校：北棟校舎、給食棟、食堂、南棟校舎

名 称	数 量	単位	金 額	備 考
直接工事費				
直 接 工 事 費	1	式		
計				
共通費				
共通仮設費	1	式		
現場管理費	1	式		
一般管理費等	1	式		
計				
工事価格	1	式		
消費税等相当額	1	式		消費税率 10 %
工事費	1	式		

福山市

