

現場説明書（技術的事項）

工事名 福山市立宜山小学校給水設備他改修電気設備工事

（●印を適用）

1. 「建設工事に係る資材の再資源化等に関する法律（建設リサイクル法）」

第9条第1項に規定する対象工事

☐ 該当する

☒ 該当しない

2. 別途工事

給水設備工事 一式

3. 現場の状況

設計図のとおり

通常の学校業務や執務等を行っています。

4. 留意事項

① 本工事受注者は、地元企業・地場製品の活用に努めてください。

② 工事中は学校運営と同時使用となるため、事故の無いよう十分注意してください。

③ 工事期間中は、周辺地域、児童、職員及び第三者の安全に細心の注意を払い、危険の無いよう対策を講じてください。構内管理については学校管理者との協議、調整を十分に行ってください。

④ 停電が発生する場合は、事前に計画書を作成し、学校管理者および監督員の承諾を受けてください。また、停電時間をなるべく短くするよう計画してください。

⑤ 工事関係車両の駐車場は、学校管理者と協議が必要です。

⑥ 騒音・粉塵及び振動・ガラ等の飛散に対して十分な配慮を講じてください。

⑦ この工事は、建設リサイクル法の対象工事には該当しませんが、特定建設資材の再資源化に努めるとともに、産業廃棄物は適切に処理してください。

⑧ 実施工程表を契約後14日以内に提出するとともに、速やかに承認図、施工計画書等の承諾を受けてください。

⑨ 本工事は、法定外の労災保険を見込んでいます。


福山市立宜山小学校給水設備他改修電気設備工事

図 面 リ ス ト					
図 番	図 面 名 称	縮 尺	図 番	図 面 名 称	縮 尺
E-1	福山市電気設備工事特記仕様書	——	E-7	教室棟 2・3階 動力設備図	1：200
E-2	工事区分表	——	E-8	教室棟 R階 動力設備図	1：100
E-3	付近見取図・配置図	1：500	E-9	屋内運動場 1階幹線・自動火災報知設備図	1：150
E-4	高圧単線結線図	——	E-10	ポンプ室 動力設備図	1：50
E-5	分電盤結線図	——			
E-6	教室棟 1階 動力・自動火災報知設備図	1：200			

福山市教育委員会施設課


 福山市教育委員会施設課				
課員	施設担当次長	課長補佐	施設課長	管理部長

福 山 市 工 事 区 分 表								分 類	区分							分 類	区分							分 類	区分	
1. 区分は設計図書に明記なき限り、※印のついたものを適用する。 2. ※ ¹ は設計図書に明記されたものに限る。明記がない場合は※ ² による。 3. 複数の区分が適用となる場合は、関連工事別に施工する。									項 目	建 築	電 気	給 排 水	空 調	ガ ス	昇 降 機		項 目	建 築	電 気	給 排 水	空 調	ガ ス	昇 降 機		項 目	建 築	電 気	給 排 水	空 調	ガ ス	昇 降 機	
分 類	項 目						区分		6 建 具 等	1 設 備 基 礎	9 ビ ット・マン ホール・水 槽等	1 3 昇 降 機	1 設 備 基 礎	9 ビ ット・マン ホール・水 槽等	1 3 昇 降 機	1 設 備 基 礎	9 ビ ット・マン ホール・水 槽等	1 3 昇 降 機	1 設 備 基 礎	9 ビ ット・マン ホール・水 槽等	1 3 昇 降 機	1 設 備 基 礎	9 ビ ット・マン ホール・水 槽等	1 3 昇 降 機	1 設 備 基 礎	9 ビ ット・マン ホール・水 槽等	1 3 昇 降 機	
	項 目						区分																					項 目						区分		項 目						区分	
1 設 備 基 礎	1. 大規模な機器類の基礎や架台の製作及び設置						※ ¹	※ ²	※ ²	※ ²	※ ²	※ ²	1. 設備機器類の基礎や架台の製作及び設置	※ ¹	※ ²	※ ²	※ ²	※ ²	※ ²	1. 設備機器類の取付け用インサート及び吊りボルトの製作及び設置	※	※	※	※	※	※	1. 設備機器類の取付け用インサート及び吊りボルトの製作及び設置	※	※	※	※	※	1. 設備機器類の取付け用インサート及び吊りボルトの製作及び設置	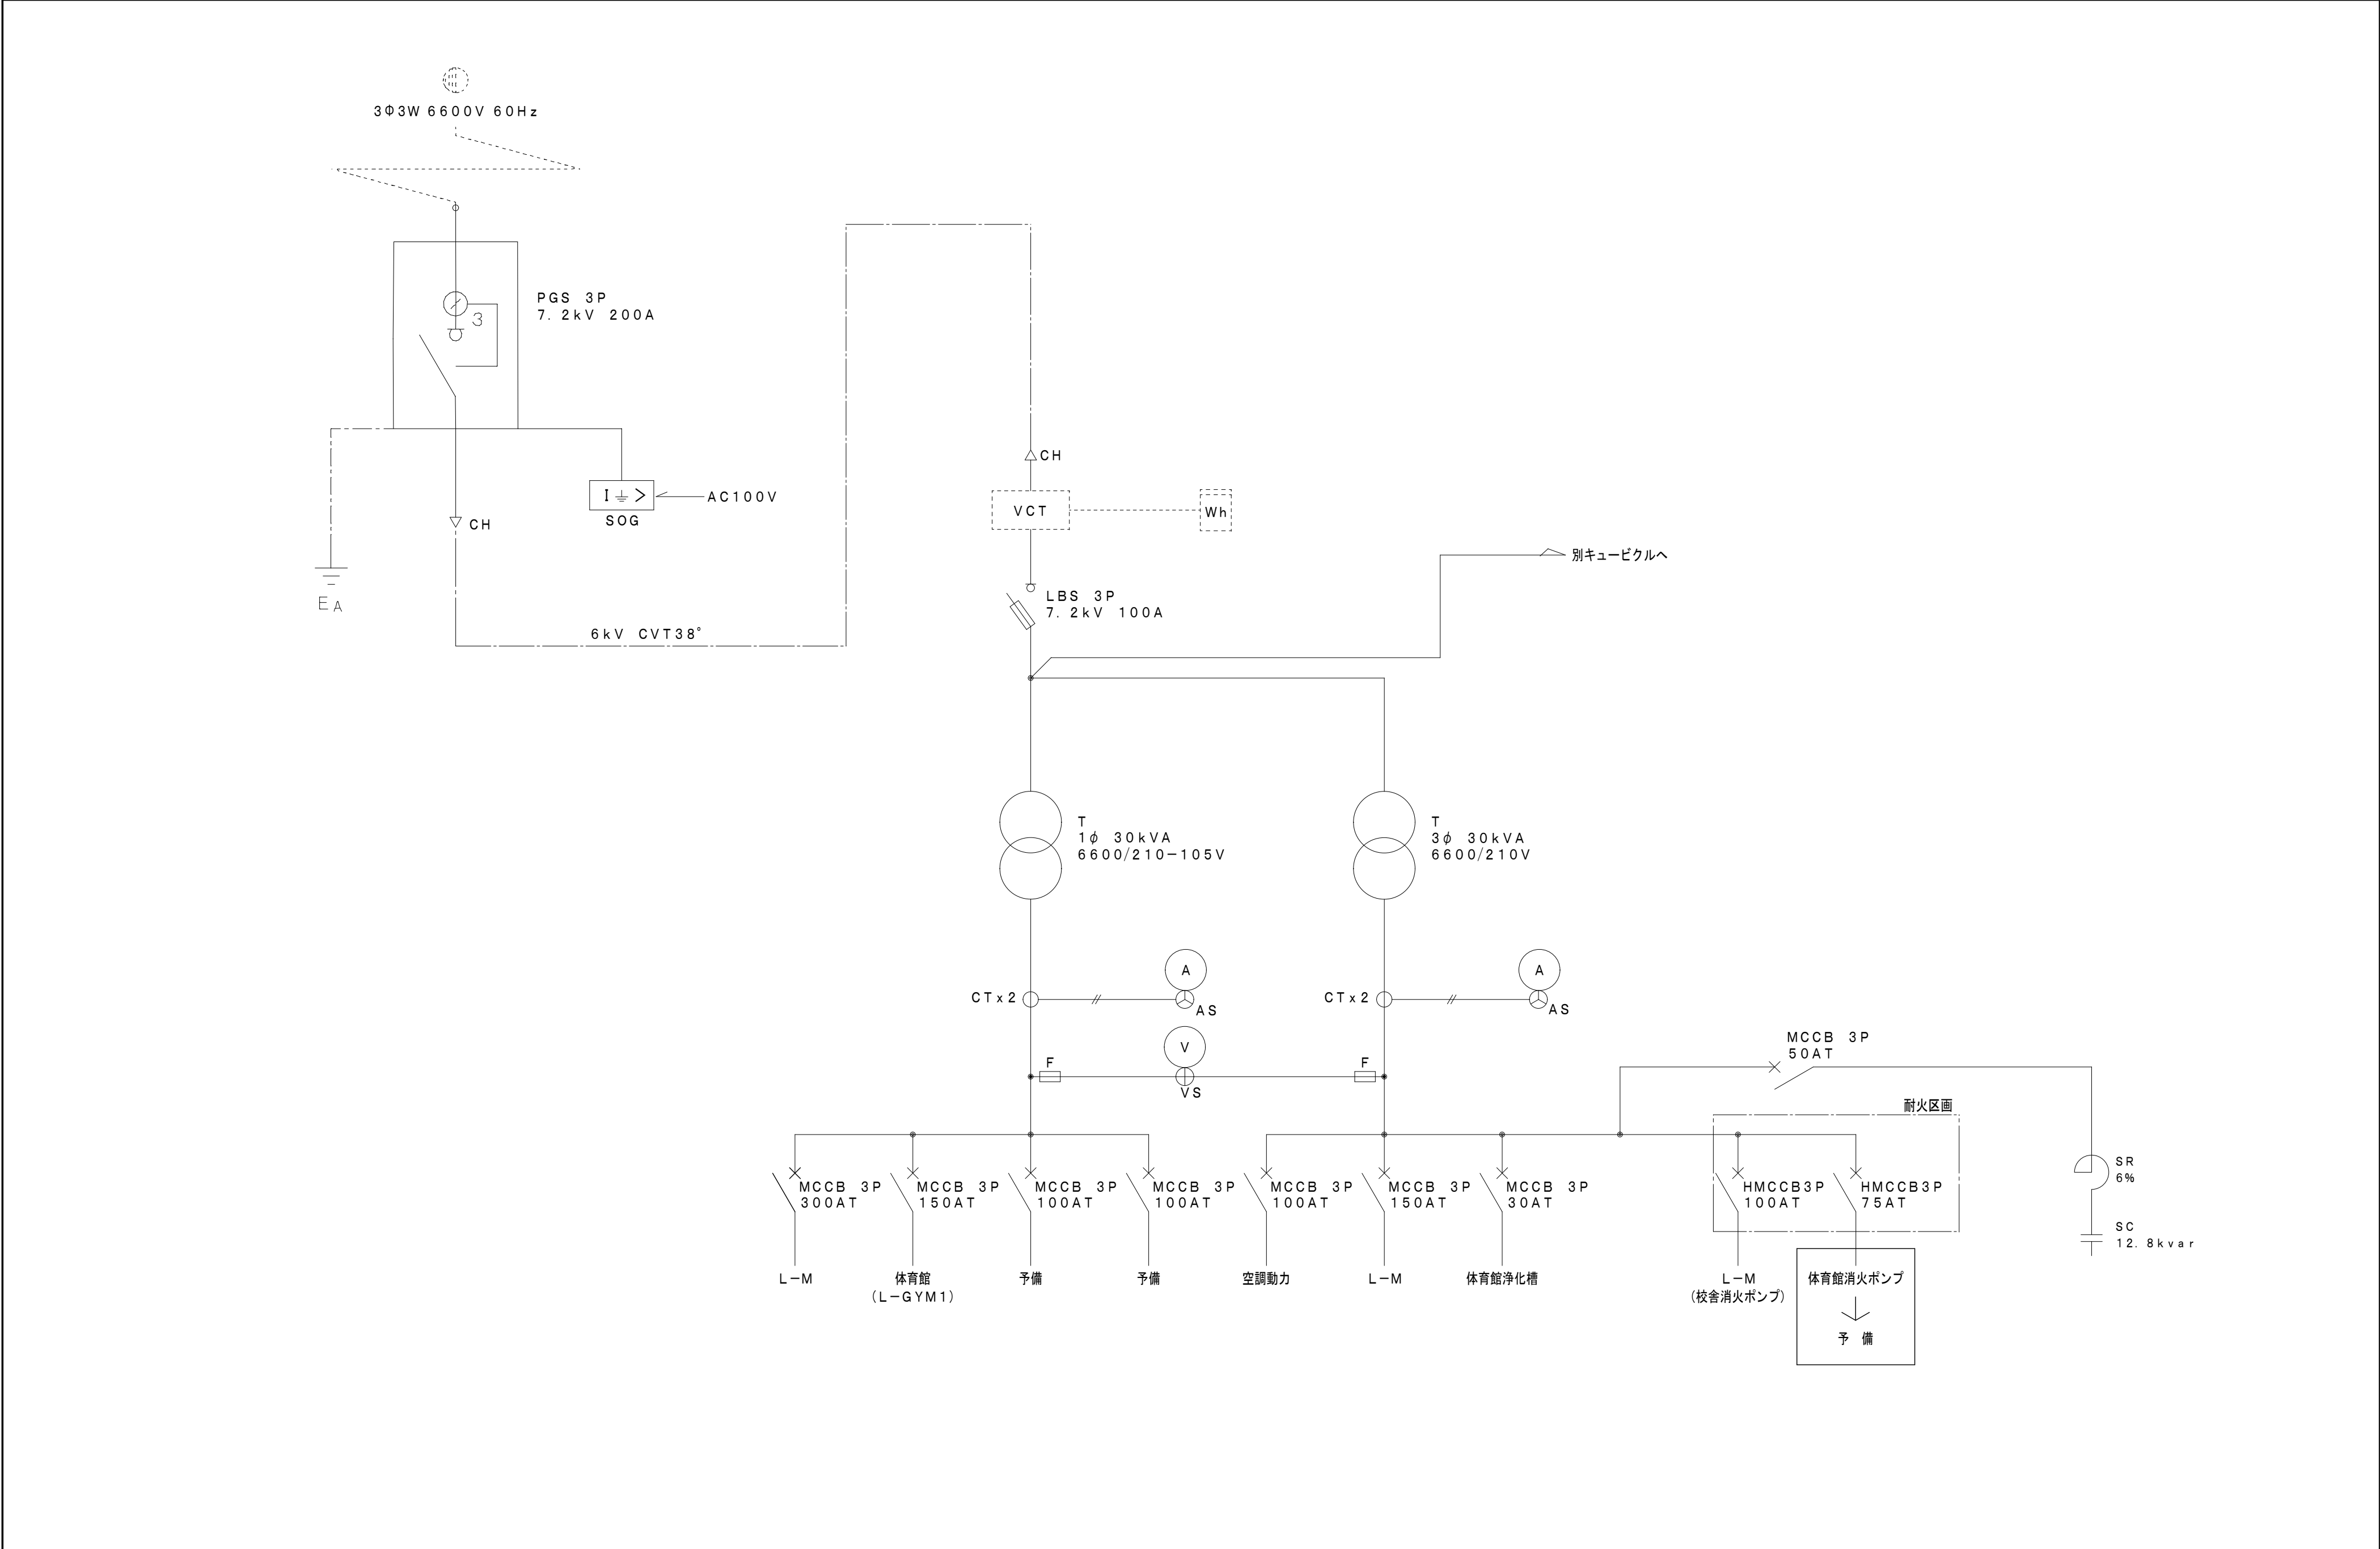


	工事名称	日付	I. 設備企画	図面番号
	福山市立宜山小学校給水設備他改修電気設備工事	2025年6月		
	図面名称	縮尺	〒721-0952 広島県福山市曙町五丁目22番41号 TEL (084) 981-4877	E-4
	高圧単線結線図	A2:100% A3:71%		


2階部分平面図 1/200 (改修前)

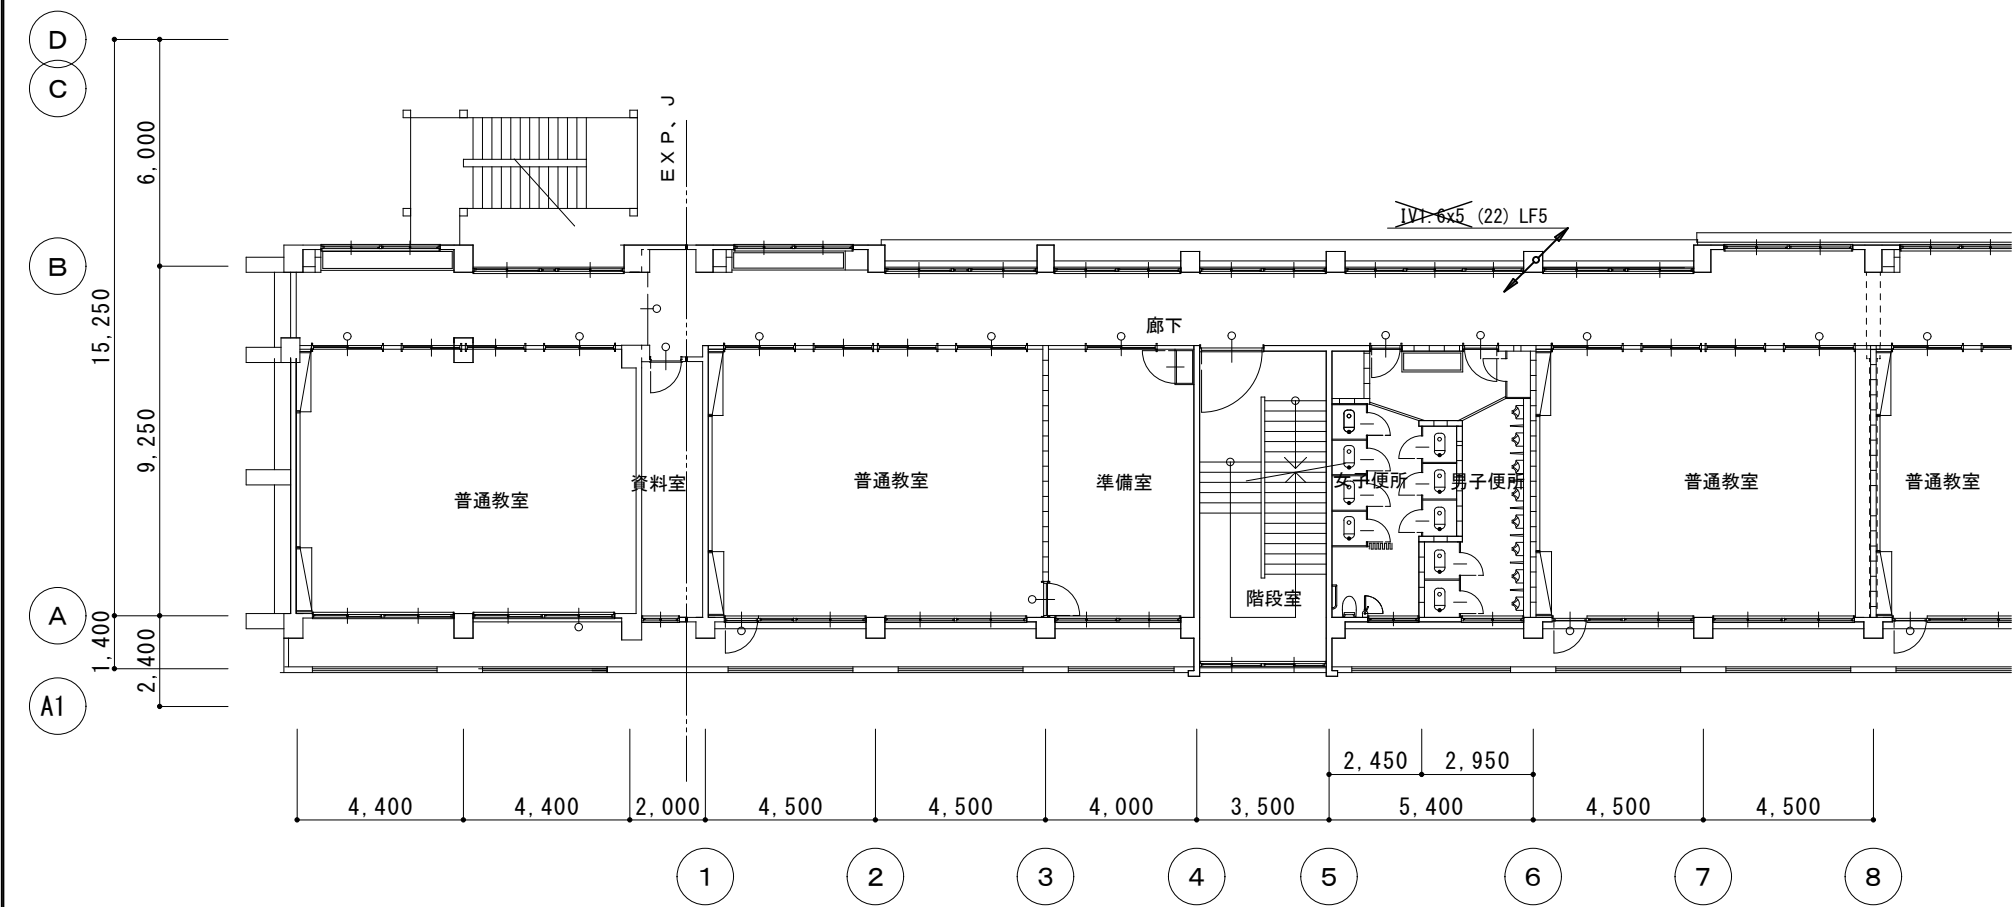


3階部分平面図 1/200 (改修前)

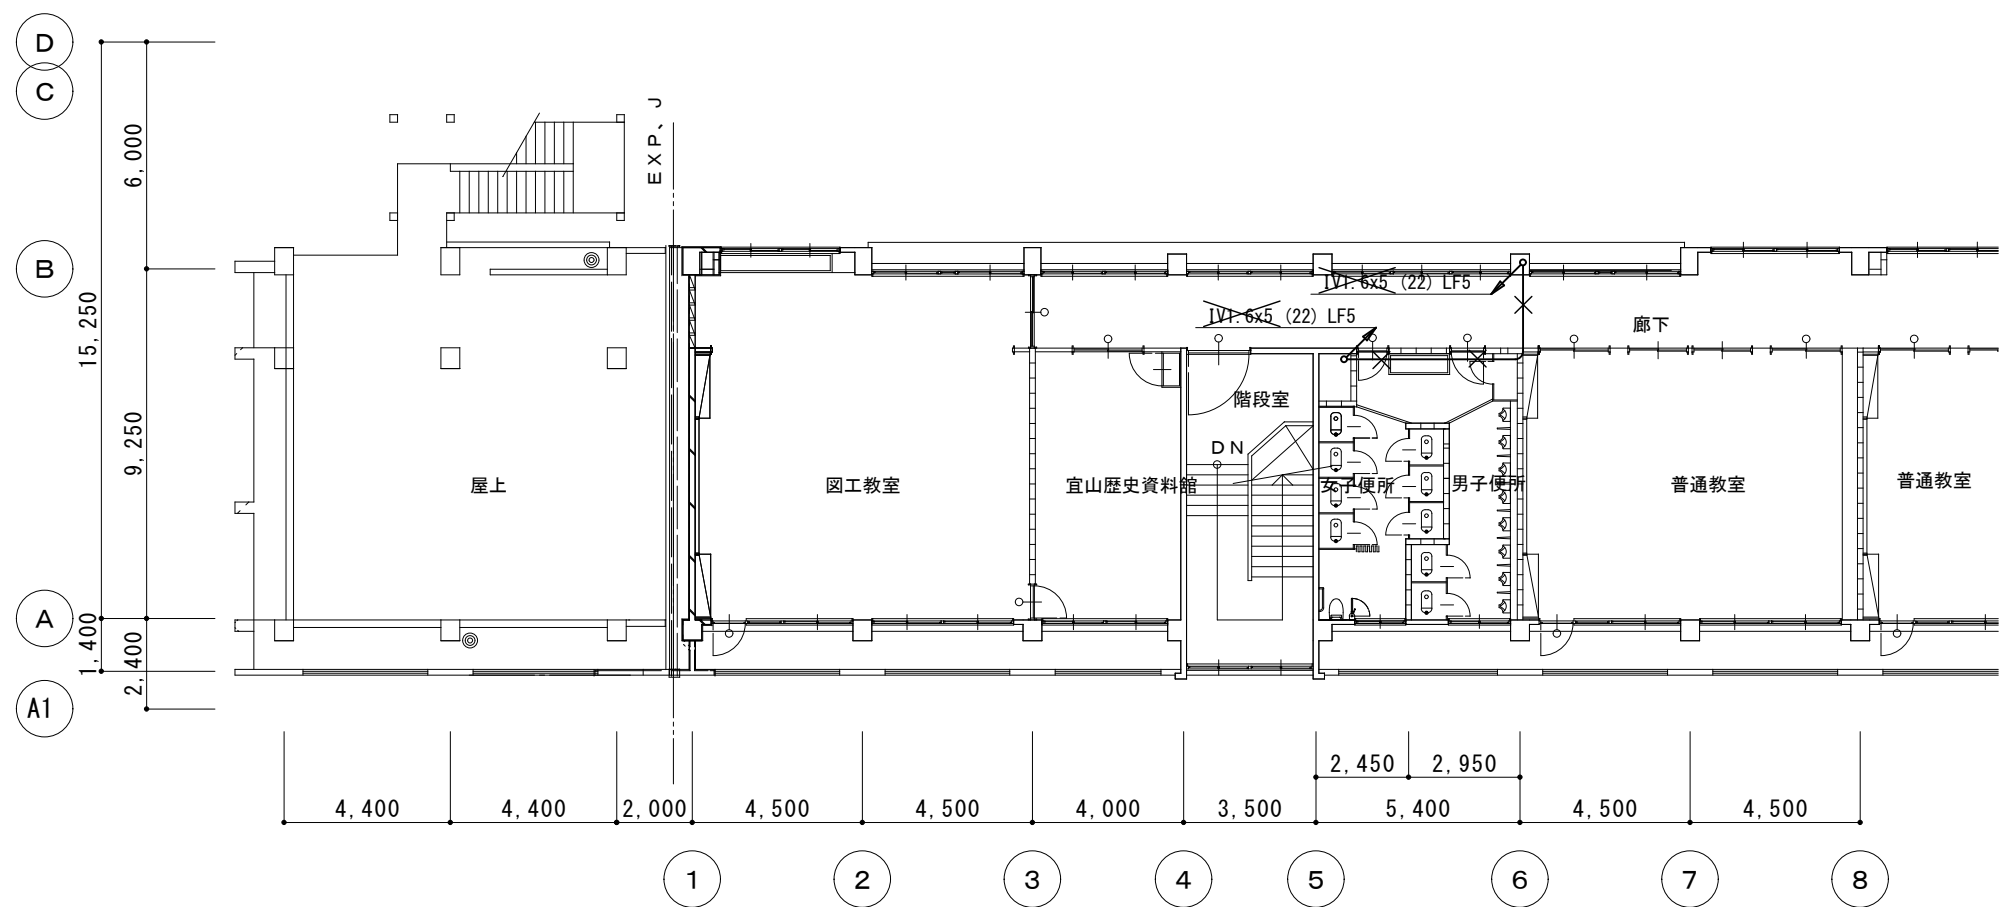


2階部分平面図 1/200 (改修後)

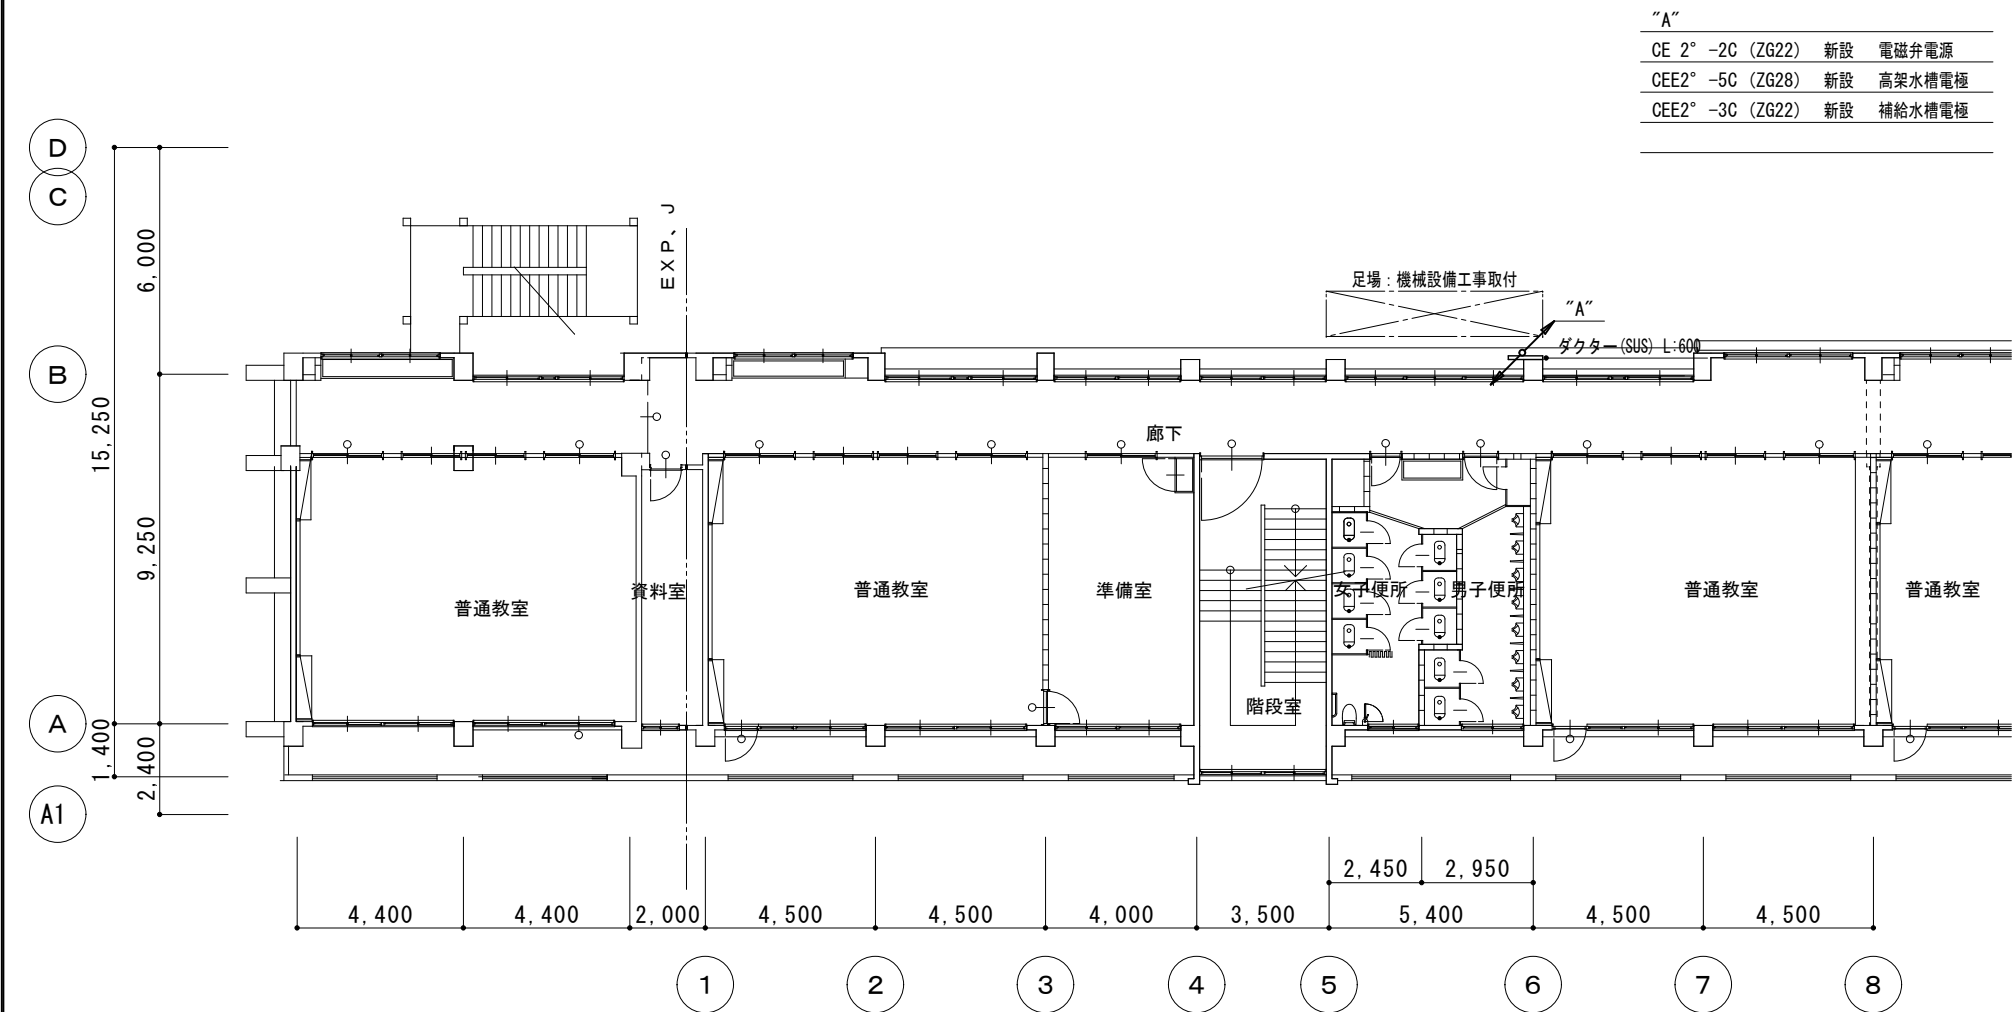


3階部分平面図 1/200 (改修後)

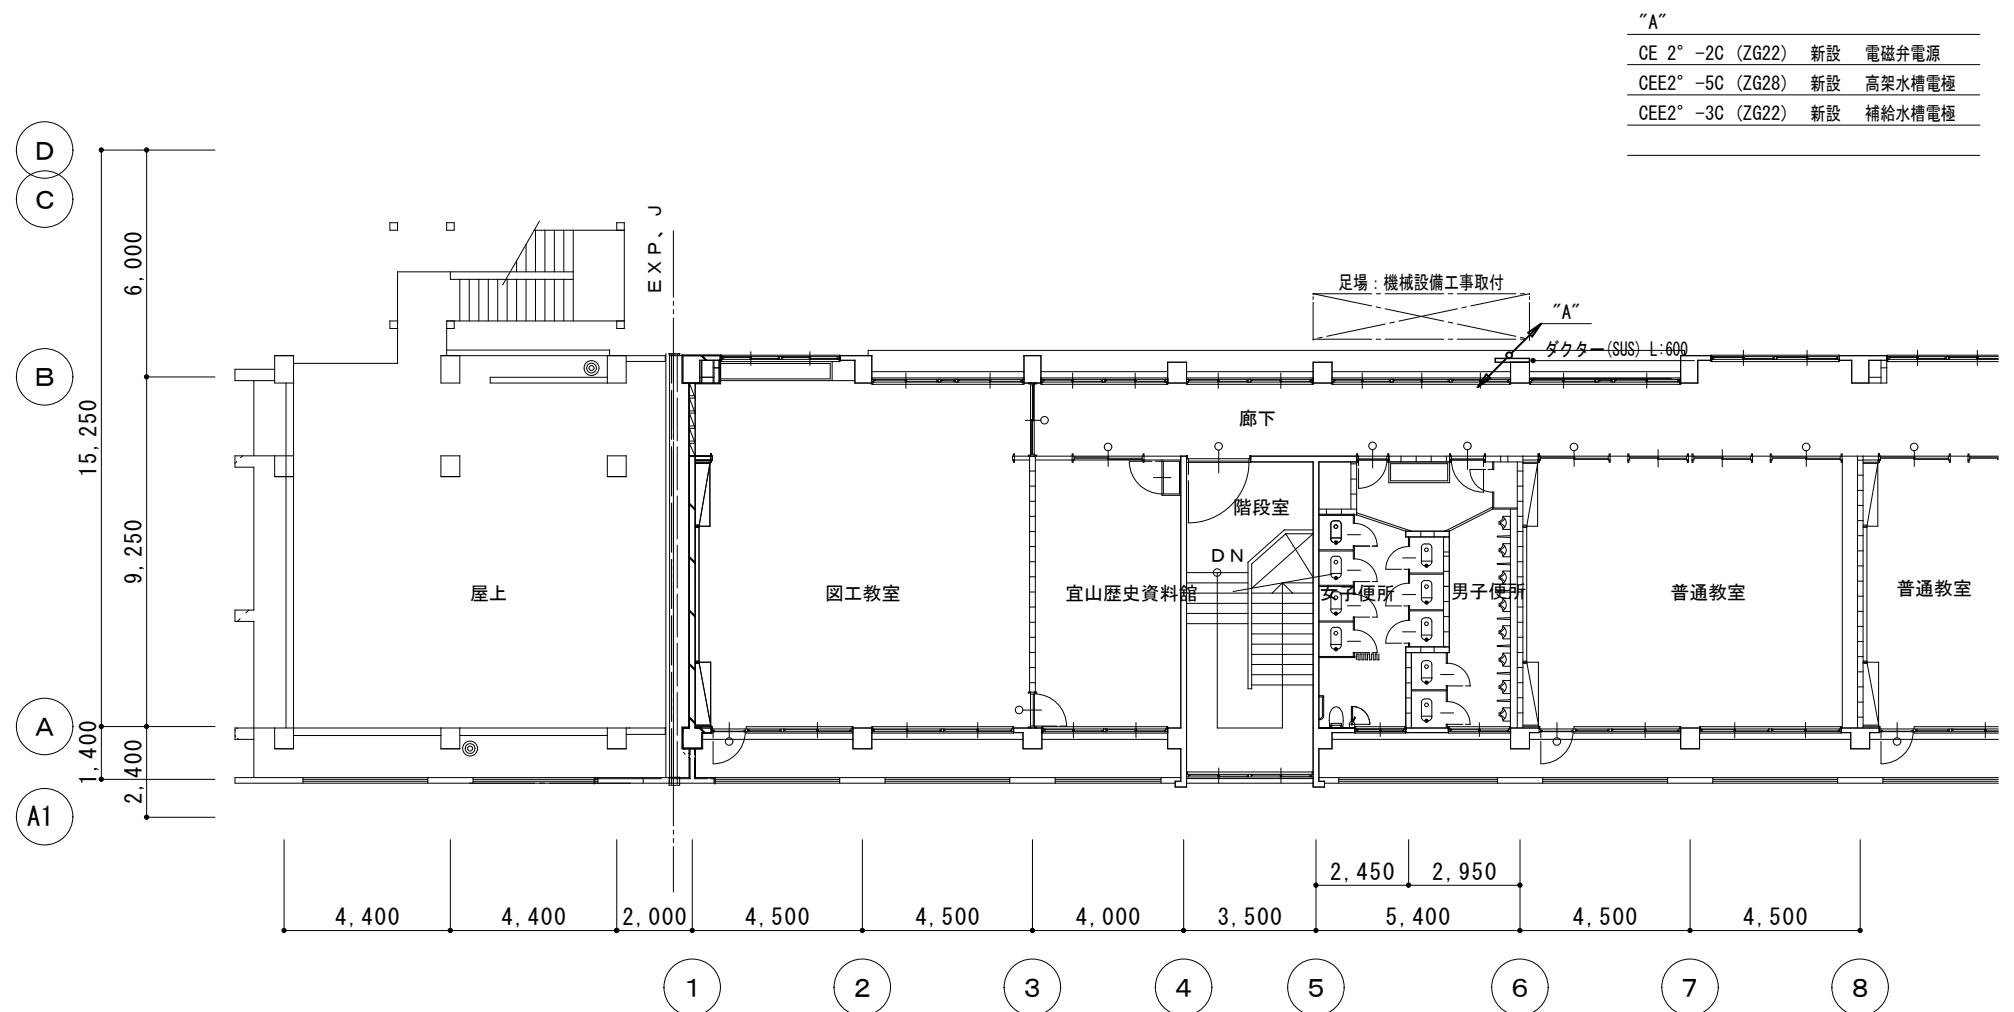

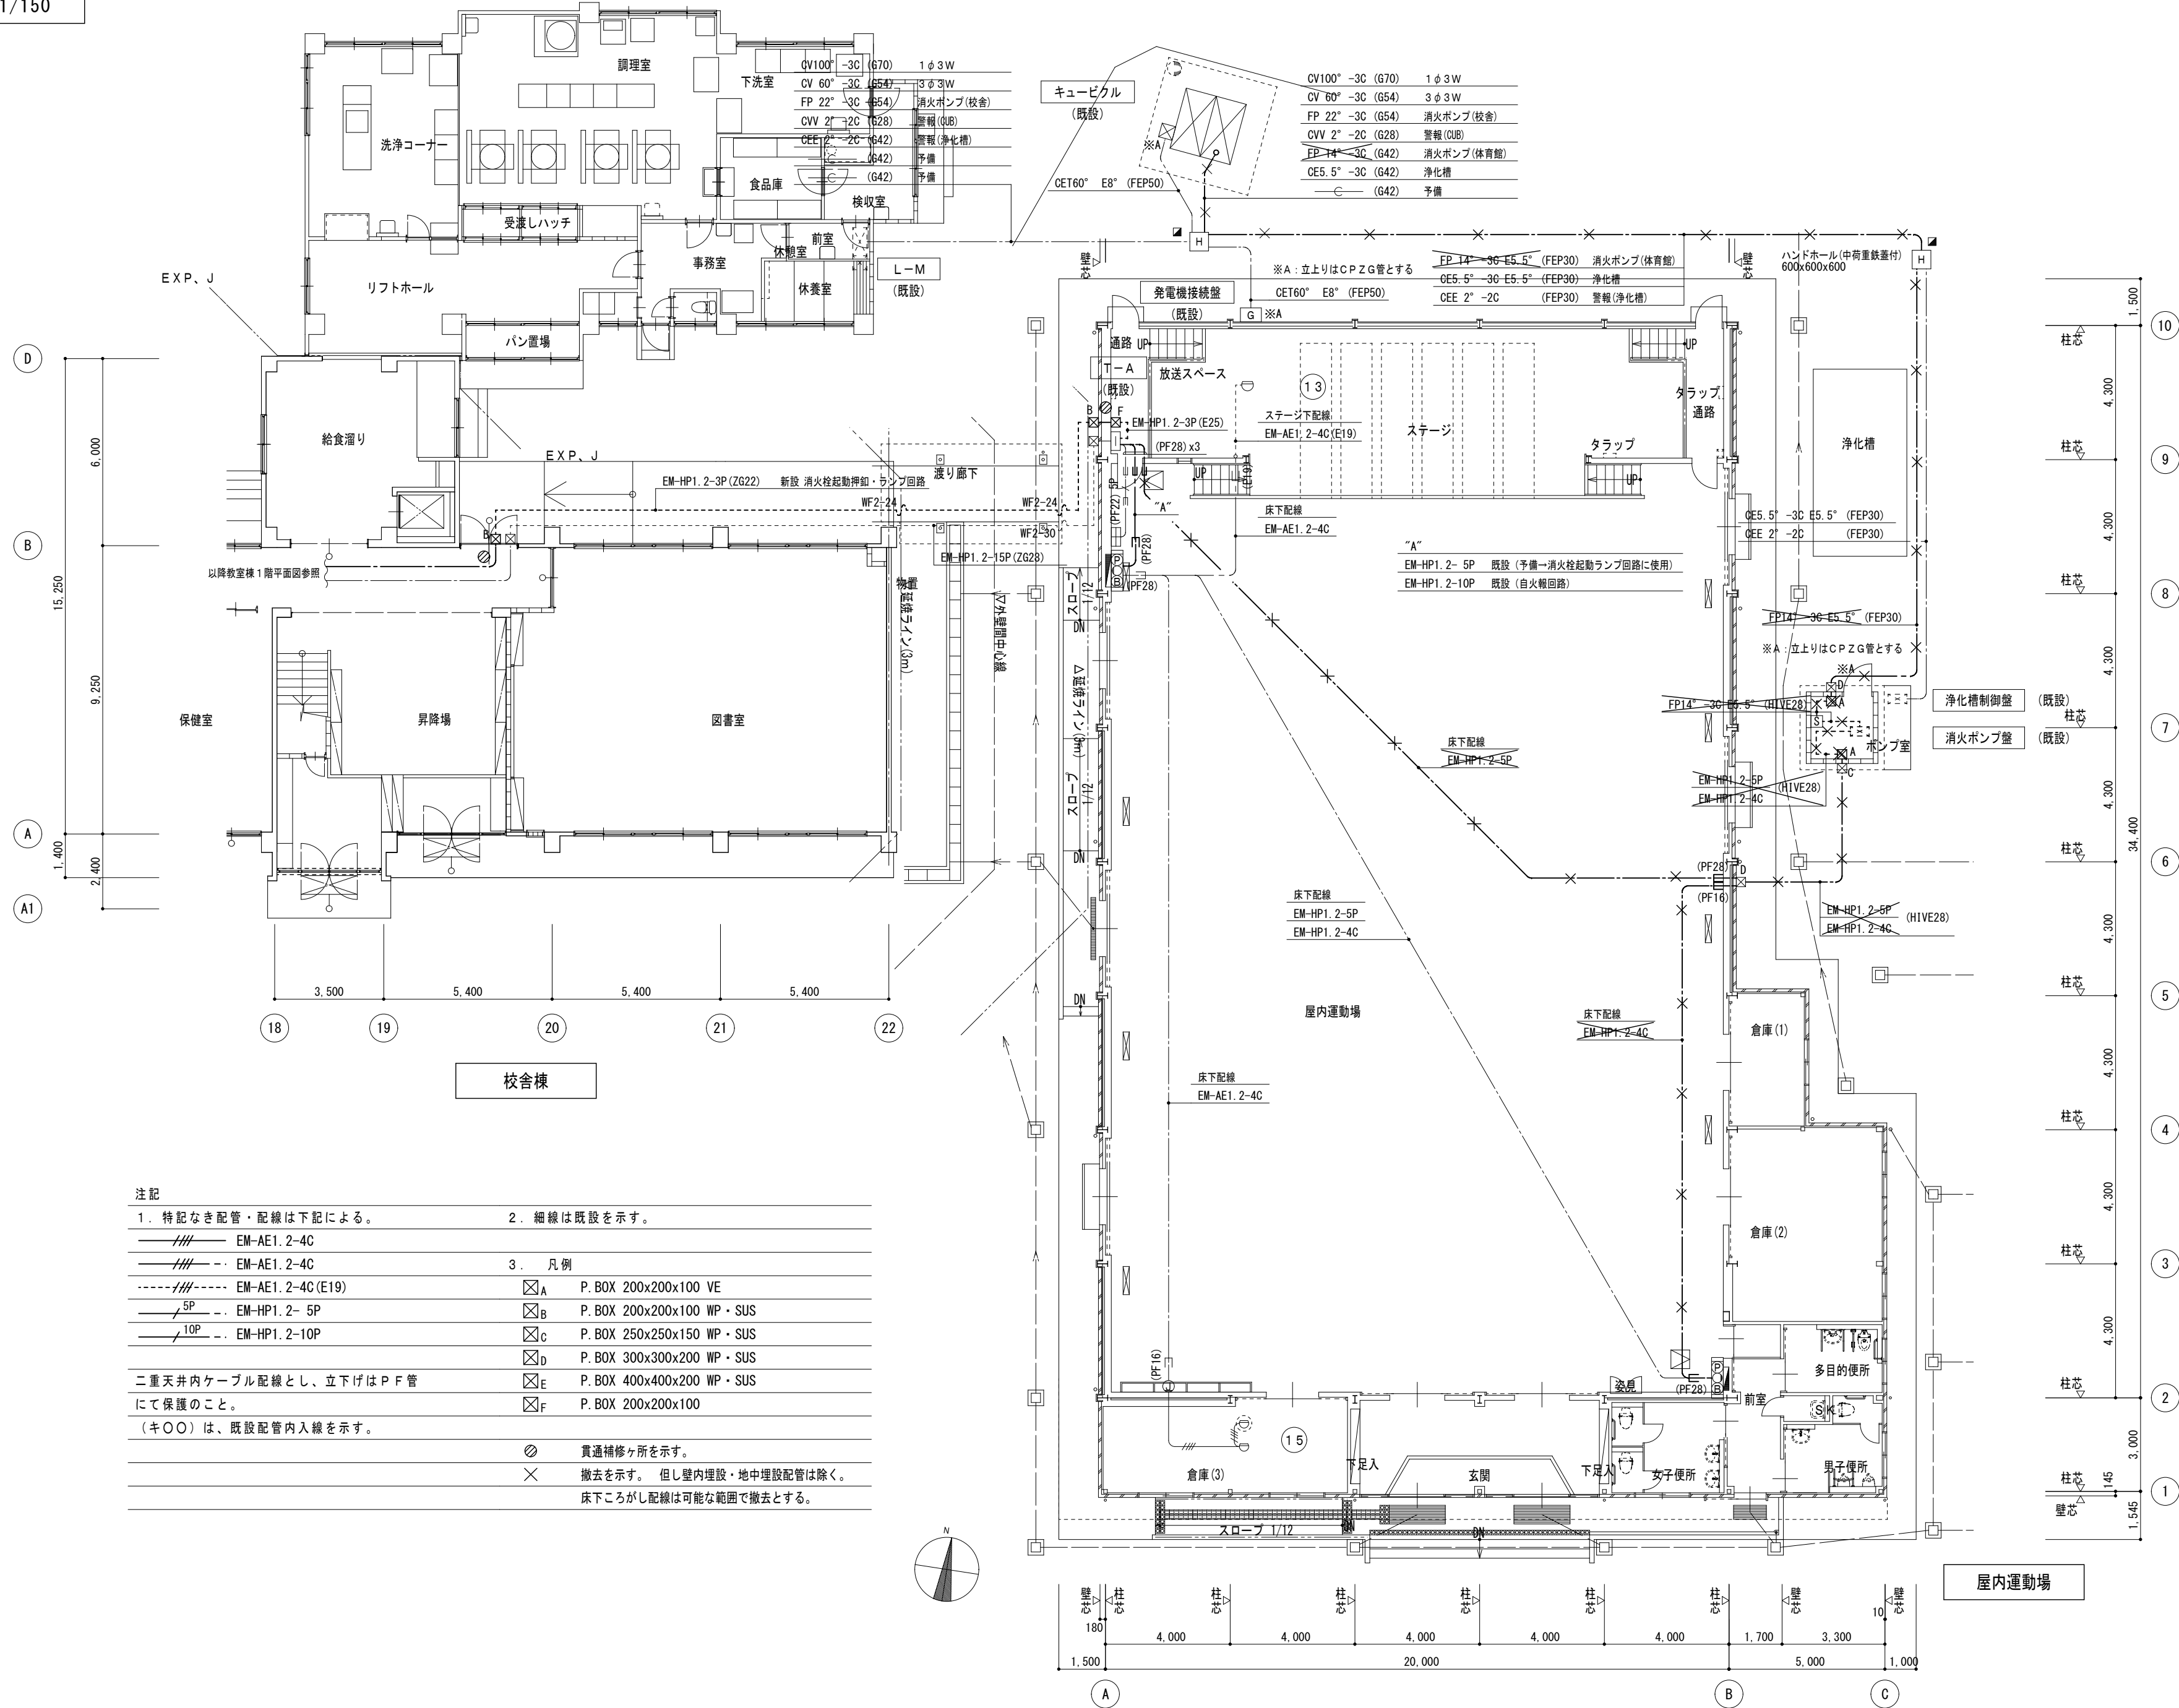

注記	
1. 特記なき配管・配線は下記による。	2. 細線は既設を示す。
— EM-AE1. 2-4C	
— EM-AE1. 2-4C	
--- EM-AE1. 2-4C (E19)	
— 5P — EM-HP1. 2- 5P	3. 凡例
— 10P — EM-HP1. 2-10P	☒ A P. BOX 200x200x100 VE
	☒ B P. BOX 200x200x100 WP・SUS
	☒ C P. BOX 250x250x150 WP・SUS
	☒ D P. BOX 300x300x200 WP・SUS
	☒ E P. BOX 400x400x200 WP・SUS
	☒ F P. BOX 200x200x100
二重天井内ケーブル配線とし、立下げはP F 管にて保護のこと。	
(キ○○)は、既設配管内入線を示す。	
	⊗ 貫通補修ヶ所を示す。
	× 撤去を示す。但し壁内埋設・地中埋設配管は除く。
	床下こがし配線は可能な範囲で撤去とする。

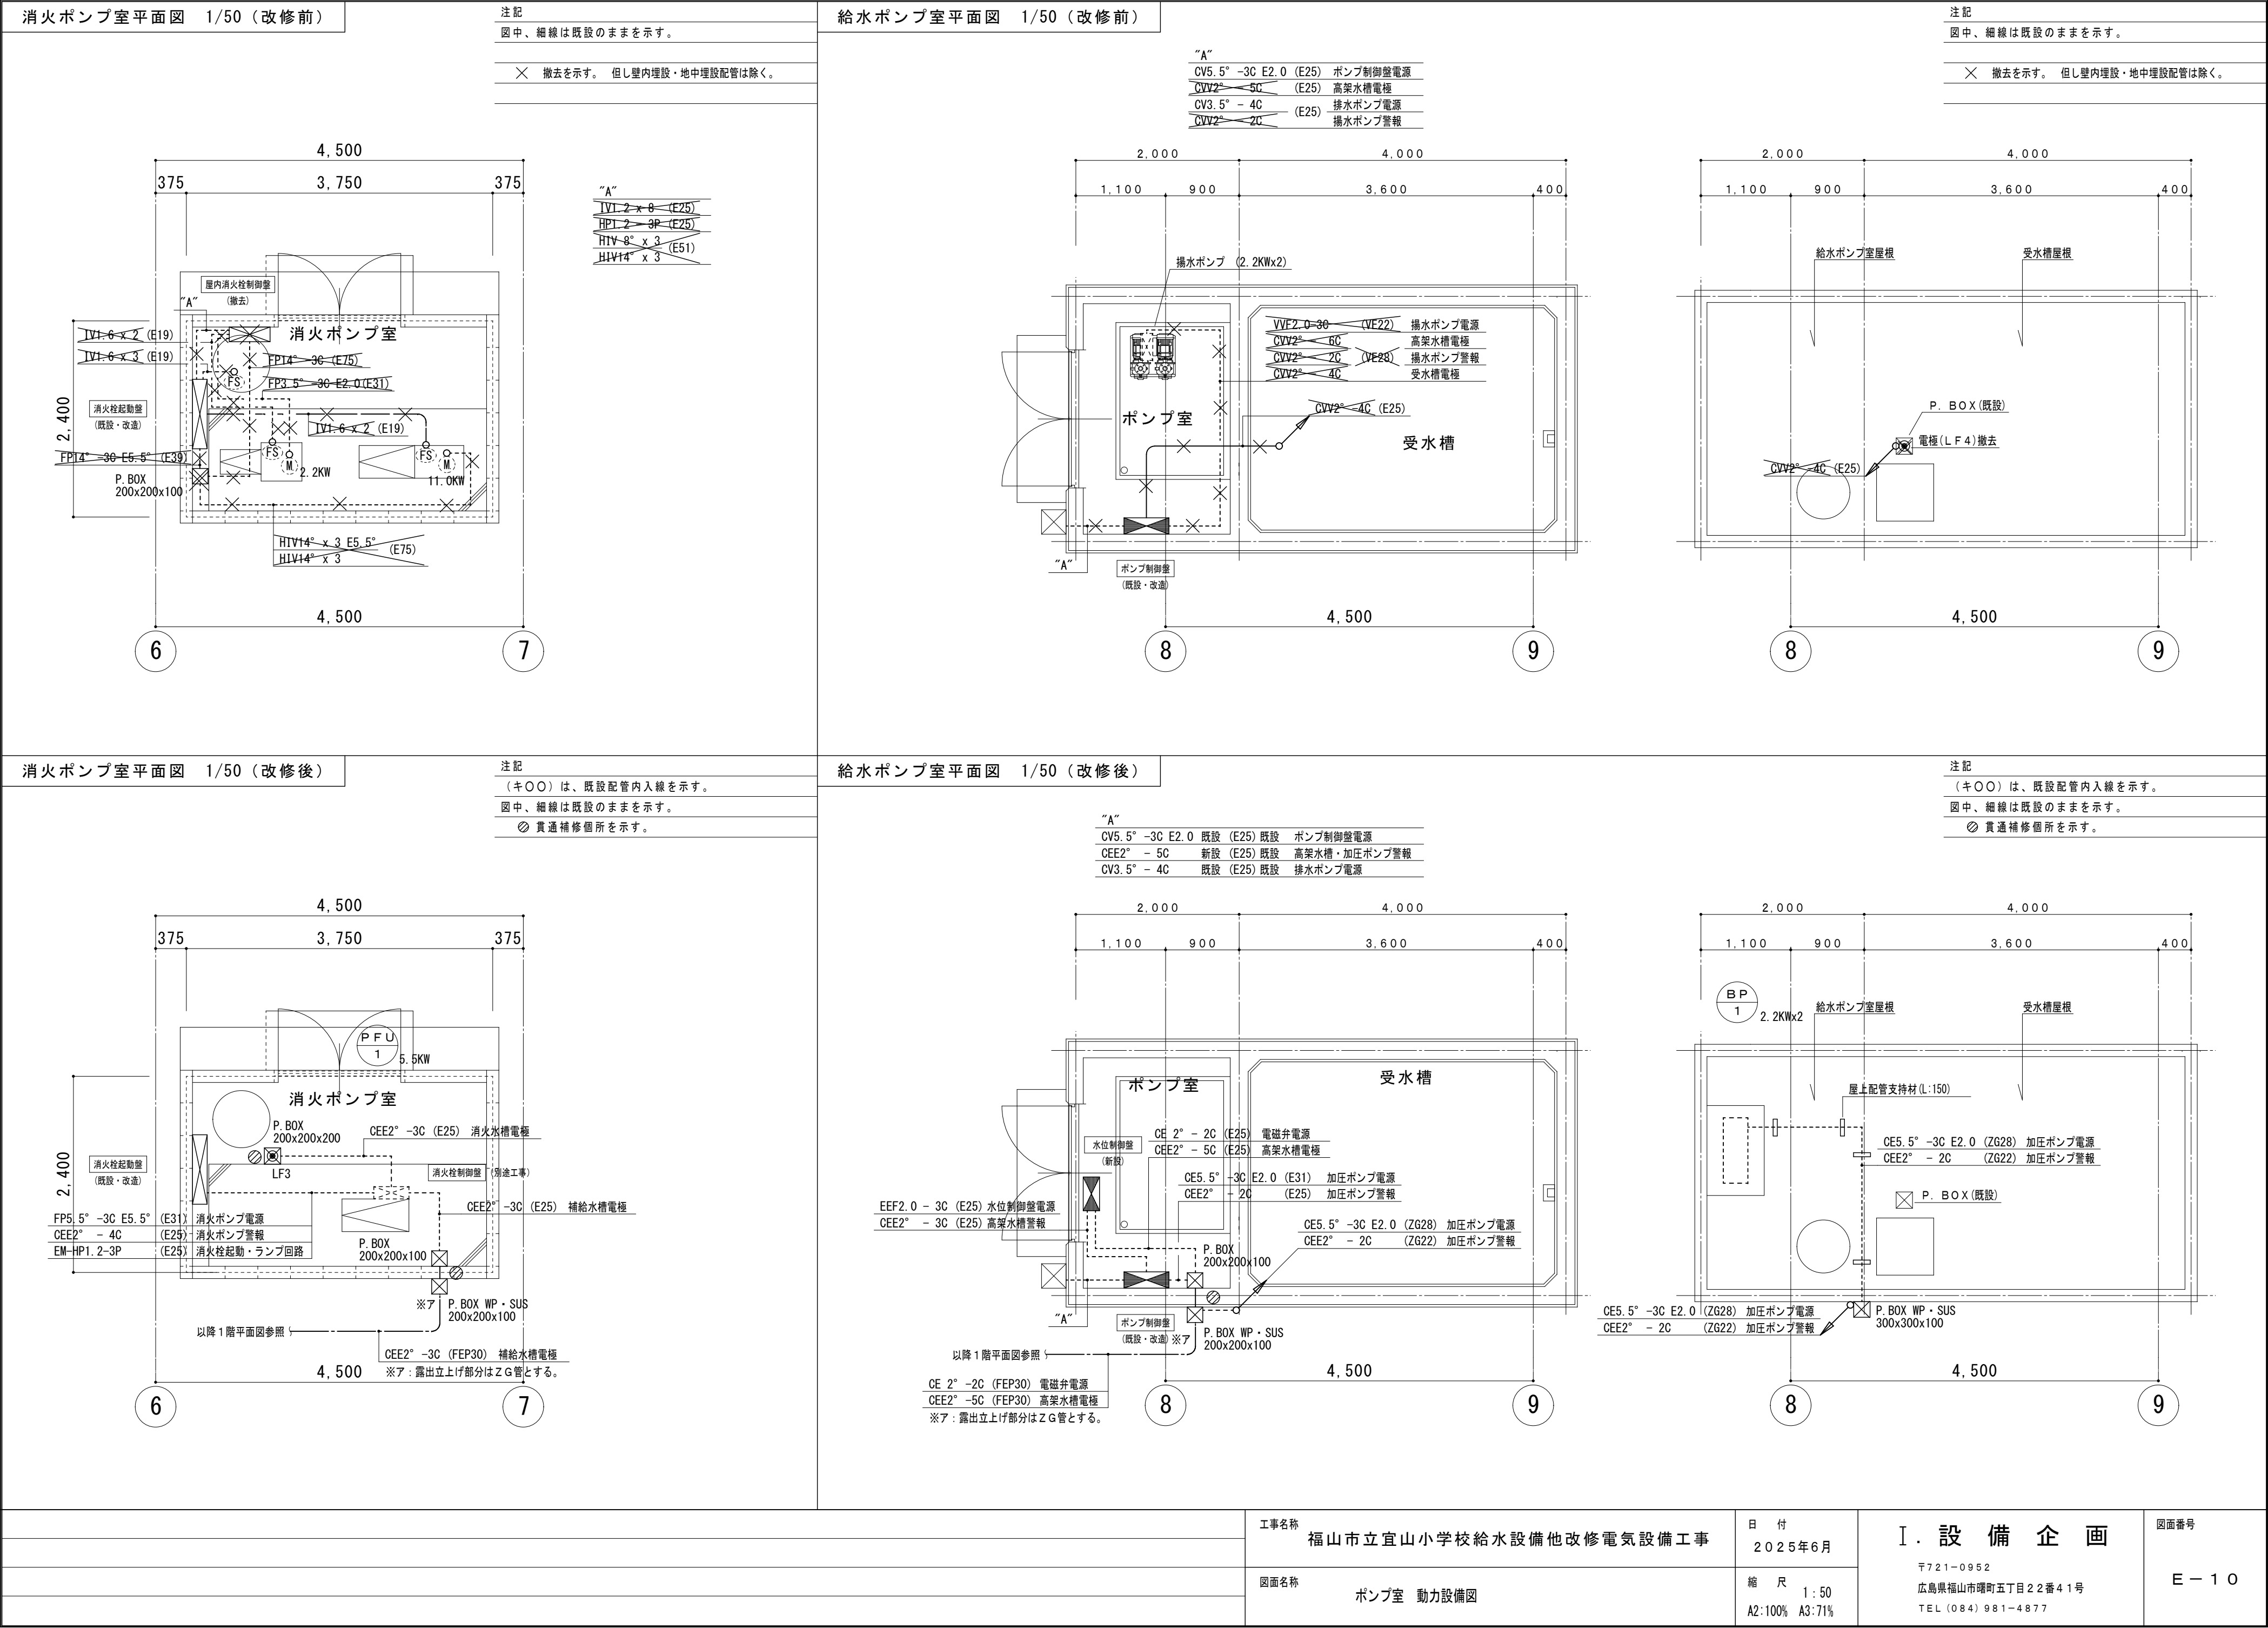

参考数量書

§ 工事名称 福山市立宜山小学校給水設備他改修電気設備工事

§ 工事場所 福山市駅家町大字今田424番地

特記事項

- 1 この数量書は、福山市建設工事請負契約約款1条に定める「設計図書」ではなく参考数量です。従って、契約後の変更等を含意するものではありません。
- 2 数量の算出は次の基準によっています。

※ 「建築数量積算基準・同解説」 (建築工事積算研究会制定)

※ 「公共建築設備数量積算基準・同解説」 (国土交通省大臣官房官庁営繕部監修)

設 計 書

工事名称 福山市立宜山小学校給水設備他改修電気設備工事

工事場所 福山市駅家町大字今岡 4 2 4 番地

- 【工事概要】
- ・動力設備工事

・火災報知設備工事

・構内配電線路工事

・構内通信線路工事

・発生材処理

～
～
～
～
～

一式
一式
一式
一式
一式
- 【別途工事】
- ・給水設備工事

名 称	数 量	単 位	金 額	備 考
直接工事費				
直 接 工 事 費	1	式		
計				
共通費				
共通仮設費	1	式		
現場管理費	1	式		
一般管理費等	1	式		
計				
工事価格	1	式		
消費税等相当額	1	式		消費税率 10 %
工事費	1	式		

[illegible]

校舍

[illegible]

屋内運動場

[illegible]

ポンプ室

[illegible]

屋外

[illegible]

[illegible]

校舎		動力設備		動力分岐		
名 称	摘 要	数 量	単位	単 価	金 額	備 考
警報盤		1	式			別紙 00-0007
警報盤	5窓 壁掛型	1	個			
計						
ケーブル		1	式			別紙 00-0008
EM-CEケーブル	2mm2- 2C 管内	21	m			
600Vボリエチレン絶縁 耐燃性ボリエチレンシース ケーブル平形 EM-EEF	2.0mm- 3C 管内	1	m			
EM-CEEケーブル	2mm2- 3C 管内	19	m			
EM-CEEケーブル	2mm2- 4C 管内	2	m			
EM-CEEケーブル	2mm2- 4C ピット・天井	68	m			
EM-CEEケーブル	2mm2- 5C 管内	27	m			
EM-CEEケーブル	2mm2- 5C ピット・天井	68	m			
計						
電線管		1	式			別紙 00-0009
厚鋼電線管 CPZ-22MM	溶融亜鉛めっき 露出	38	m			
厚鋼電線管 CPZ-28MM	溶融亜鉛めっき 露出	25	m			
金属製 可とう電線管(F) (ビニル被覆有)	(24) エキスパンション用等	2	m			
金属製 可とう電線管(F) (ビニル被覆有)	(30) エキスパンション用等	1	m			
計						

校舎		動力設備		動力分岐		
名 称	摘 要	数 量	単位	単 価	金 額	備 考
金属線び		1	式			別紙 00-0010
1種金属線び(MM1)	A型(25.4mm)	1	m			
1種金属線び(MM1) 附属品(材料費)	A型(25.4mm) ボックスコネクタ	2	個			
1種金属線び(MM1)	B型(40.4mm)	2	m			
1種金属線び(MM1) 附属品	B型(40.4mm) コーナボックス	1	個			
1種金属線び(MM1) 附属品(材料費)	B型(40.4mm) ボックスコネクタ	1	個			
1種金属線び(MM1) 附属品(材料費)	B型(40.4mm) プッシング	1	個			
計						
ボックス類		1	式			別紙 00-0011
フルボックスSS形 防水(SUS)	400× 400× 200 接地端子付	1	個			
計						
支持材		1	式			別紙 00-0012
屋上配管支持材	屋上配管支持用ダクト L=150 SUS	12	個			
配管支持材	ダクト- L=600 SUS	13	個			
計						

校舎		動力設備		動力分岐		
名 称	摘 要	数 量	単 位	単 価	金 額	備 考
電極		1	式			別紙 00-0013
水位制御用電極棒	3P	1	個			
水位制御用電極棒	5P	1	個			
計						
防火区画 貫通処理等		1	式			別紙 00-0014
丸形貫通処理 (壁・床共用)	φ100	1	か所			
計						
はつり工事		1	式			別紙 00-0015
機械はつり(ダイモ ントカッターによる 配管用貫通口)	100～150mm 100mm	1	か所			
計						
撤去		1	式			別紙 00-0016
撤去費	校舎 動力分岐	1	式			
計						

[illegible]

屋内運動場		火災報知設備		自動火災報知		
名 称	摘 要	数 量	単位	単 価	金 額	備 考
ケーブル		1	式			別紙 00-0019
EM-HPケーブル	1.2 mm- 6C 管内	29	m			
計						
電線管		1	式			別紙 00-0020
ねじなし電線管 (E)	露出配管(塗装有) 25mm	2	m			
厚鋼電線管 CPZ-22MM	溶融亜鉛めっき 露出	25	m			
金属製 可とう電線管(F) (ビニル被覆有)	(24) エキスパンション用等	2	m			
計						
ボックス類		1	式			別紙 00-0021
プルボックス SS形	200× 200× 100	1	個			
プルボックスSS形 防水(SUS)	200× 200× 100	2	個			
計						
はつり工事		1	式			別紙 00-0022
機械はつり(パイプ バンドカッターによる 配管用貫通口)	100~150mm 100mm	1	か所			
計						

ポンプ室		動力設備		動力分岐		
名 称	摘 要	数 量	単位	単 価	金 額	備 考
制御盤		1	式			別紙 00-0024
水位制御盤	壁掛型	1	個			
制御盤改造	ポンプ制御盤	1	個			
制御盤改造	消火栓起動盤	1	個			
計						
電線		1	式			別紙 00-0025
600V耐燃性ポリエチレン絶縁電線(EM-IE)	2.0mm	7	m			
600V耐燃性ポリエチレン絶縁電線(EM-IE)	5.5mm2	6	m			
計						

ポンプ室		動力設備		動力分岐		
名 称	摘 要	数 量	単位	単 価	金 額	備 考
ケーブル		1	式			別紙 00-0026
600Vポリエチレン絶縁 耐燃性ポリエチレンシース ケーブル平形 EM-EEF	2.0mm- 3C 管内	4	m			
EM-CEケーブル	2mm2- 2C 管内	5	m			
EM-CEケーブル	5.5mm2- 3C 管内	7	m			
EM-FP-Cケーブル	5.5mm2- 3C 管内	6	m			
EM-CEEケーブル	2mm2- 2C 管内	7	m			
EM-CEEケーブル	2mm2- 3C 管内	11	m			
EM-CEEケーブル	2mm2- 4C 管内	6	m			
EM-CEEケーブル	2mm2- 5C 管内	6	m			
計						
電線管		1	式			別紙 00-0027
ねじなし電線管 (E)	露出配管(塗装有) 25mm	31	m			
ねじなし電線管 (E)	露出配管(塗装有) 31mm	6	m			
厚鋼電線管 CPZ-22MM	溶融亜鉛めっき 露出	6	m			
厚鋼電線管 CPZ-28MM	溶融亜鉛めっき 露出	6	m			
計						

ポンプ室		動力設備		動力分岐		
名 称	摘 要	数 量	単位	単 価	金 額	備 考
ボックス類		1	式			別紙 00-0028
フルボックス SS形	200× 200× 200 接地端子付	2	個			
フルボックスSS形 防水(SUS)	200× 200× 100 接地端子付	1	個			
フルボックスSS形 防水(SUS)	300× 300× 100 接地端子付	1	個			
計						
電極		1	式			別紙 00-0029
水位制御用電極棒	3P	1	個			
計						
支持材		1	式			別紙 00-0030
屋上配管支持材	屋上配管支持用ﾌﾞﾛｯｸ L=150 SUS	4	個			
計						
はつり工事		1	式			別紙 00-0031
機械はつり(ダイモ ントカッターによる 配管用貫通口)	100～150mm 100mm	3	か所			
計						

屋外 構内配電線路						
名 称	摘 要	数 量	単位	単 価	金 額	備 考
ケーブル		1	式			別紙 00-0035
EM-CEケーブル	2mm2- 2C 管内	2	m			
EM-CEケーブル	2mm2- 2C FEP内(PF・CD)	14	m			
EM-CEEケーブル	2mm2- 3C 管内	2	m			
EM-CEEケーブル	2mm2- 3C FEP内(PF・CD)	8	m			
EM-CEEケーブル	2mm2- 4C 管内	17	m			
EM-CEEケーブル	2mm2- 5C 管内	38	m			
EM-CEEケーブル	2mm2- 5C FEP内(PF・CD)	14	m			
計						
電線管		1	式			別紙 00-0036
厚鋼電線管 CPZ-28MM	溶融亜鉛めっき 露出	6	m			
波付硬質合成 樹脂管(FEP)	(30)	36	m			
異種管接続材	FEP 30	6	個			
計						
地中線埋設標		1	式			別紙 00-0037
埋設標識シート	2倍長(W)150	13	m			
計						

屋外 構内配電線路						
名 称	摘 要	数 量	単位	単 価	金 額	備 考
ボックス類		1	式			別紙 00-0038
フルボックスSS形 防水(SUS)	200× 200× 100 接地端子付	3	個			
計						
土工事		1	式			別紙 00-0039
根切り(人力)		5.03	m3			
埋戻し	人 力 根切り土 -	4.86	m3			
建設発生土処理	人 力 構内敷ならし	0.17	m3			
コンクリート舗装	車道C-15-15(溶接金網共) 特に狭い場所 人力 路盤材共 再生クラッシュラン	1.12	m ²			
カッター	コンクリート	4	m			
取り壊し	コンクリート	0.17	m3			
計						
撤去		1	式			別紙 00-0040
撤去費	構内配電線路	1	式			
計						

発生材処理		発生材処理				
名 称	摘 要	数 量	単位	単 価	金 額	備 考
発生材運搬		1	式			別紙 00-0044
スクラップ 運搬	鉄くず 銅くず	1	式			
産業廃棄物運搬	がれき類	1	式			
産業廃棄物運搬	金属くず	1	式			
産業廃棄物運搬	廃プラ	1	式			
計						
発生材処分		1	式			別紙 00-0045
スクラップ 処分		1	式			
産業廃棄物処分	がれき類	1	式			
産業廃棄物処分	金属くず	1	式			
産業廃棄物処分	廃プラ	1	式			
計						