

現 場 説 明 書（技術的事項）

工事名 深津市営住宅 2－5 0 4 他空室改修工事

1. 現場の状況


- ・市営住宅の入居者が、日常の生活をしています。

2. 別途工事


- ・電気設備工事 ・給排水衛生ガス設備工事 ・畳、襖改修工事

3. 留意事項

- ① 本工事受注者は、地元企業・地場製品の活用に努めてください。
- ② 駐車場は全て有料駐車場として使用しています。工事車両等の駐車は監督員・住宅管理人と協議してください。
- ③ 工事施工上必要な官公署への手続は、受注者の責任において速やかに行ってください。
- ④ 入居者が生活しています。工事現場への立入りを防ぐ等の措置を講じて、十分に安全を確保してください。
- ⑤ 施工前に工事の内容、工事期間、受注者等を明示したものを階段入口の掲示板（当該棟全階段）に表示し、各入居者等への周知を図ってください。
また、変更があった場合も同様にしてください。
- ⑥ 管理人への連絡は十分に行うとともに、第三者への安全には細心の注意を払い、その対策を講じてください。
- ⑦ 騒音、振動が出る作業をする場合は、事前に直下・直上・向かい隣等に直接連絡してください。

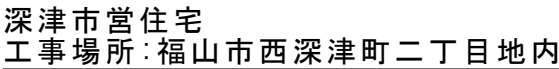


深津市営住宅

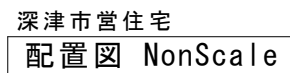


名 称	深津市営住宅 2 号棟
新築工事の着工日	2 0 1 4 年 4 月 1 日
住 所	福山市西深津町二丁目 2 番 2 号
耐 火 種 別	○耐火 ・ 準耐火 ・ その他
構 造	・ 木造 ○ R C 造 ・ S 造 ・ その他
延 べ 面 積	5, 6 8 6 m ² (整数部分のみ)
階 数	地上 7 階, 地下 階
解体等の作業の対象となる床面積の合計	m ²

名 称	深津市営住宅3号棟
新築工事の着工日	2017年4月1日
住 所	福山市西深津町二丁目7番3号
耐火種別	○耐火 ・準耐火 ・その他
構 造	・木造 ○RC造 ・S造 ・その他
延べ面積	5,686㎡（整数部分のみ）
階 数	地上 7階、地下 階
解体等の作業の対象となる床面積の合計	㎡

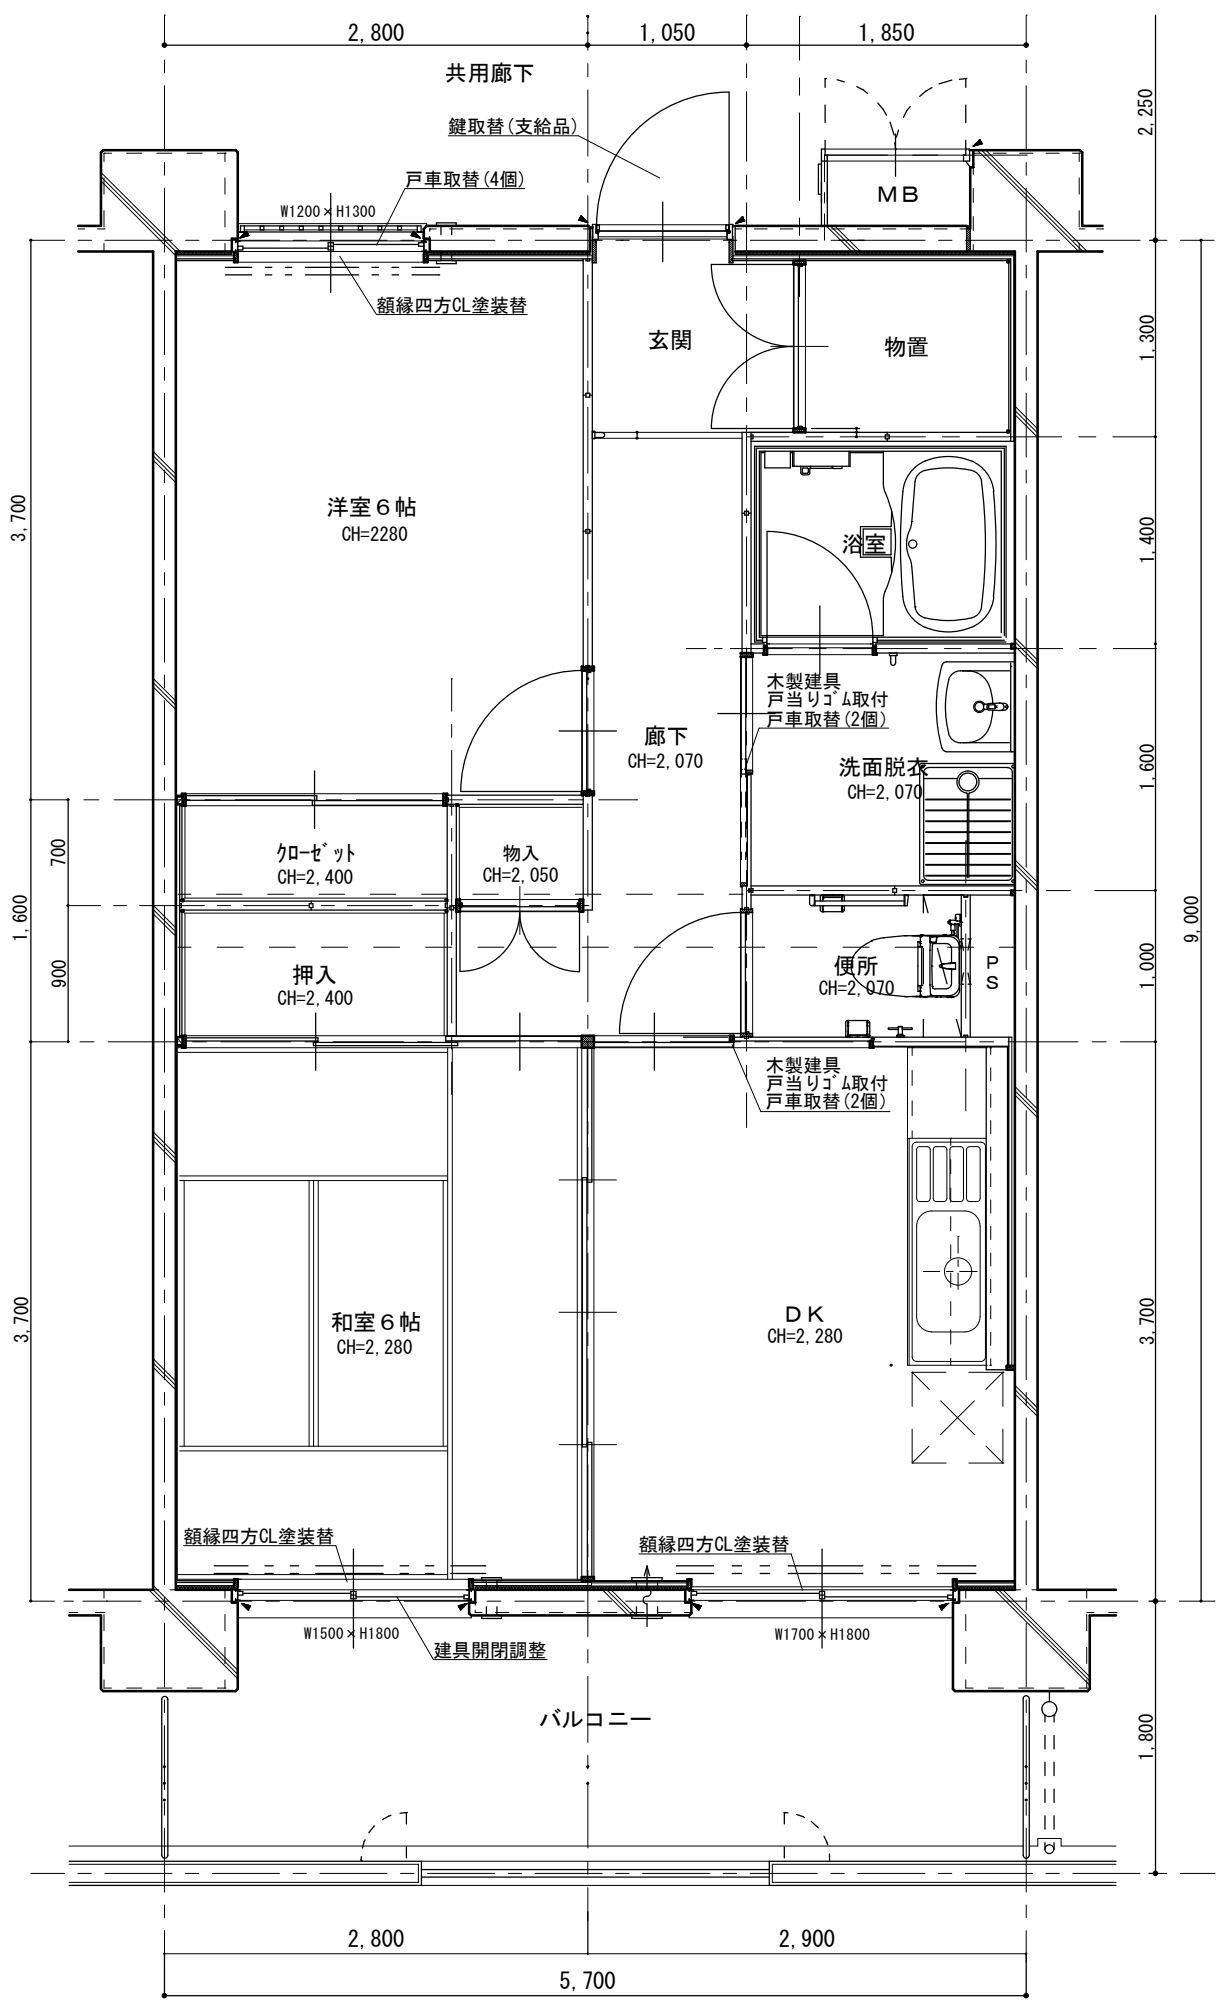


深津市営住宅 2－504 各室仕上表

室名		床	壁	天 井	建具関係	その他
玄 関	既存	防塵塗装	ビニルクロス張り	ビニルクロス張り	玄関扉 鍵取替(支給品)	
	改修	—	ビニルクロス張替 (ソフト巾木共)	—		
廊 下	既存	CF張り	ビニルクロス張り	ビニルクロス張り		
	改修	—	ビニルクロス張替 (ソフト巾木共)	—		
和室6帖	既存	畳	ビニルクロス張り	ビニルクロス張り	アルミ製建具 開閉調整	額縁四方CL塗装替
	改修	—	ビニルクロス張替	—		
洋室6帖	既存	CF張り	ビニルクロス張り	ビニルクロス張り	アルミ製建具 戸車取替(4個)	額縁四方CL塗装替
	改修	CF1.8張替	ビニルクロス張替 (ソフト巾木共)	—		
D K	既存	CF張り	ビニルクロス張り 一部キッチンパネル張り	ビニルクロス張り	木製建具 戸当りゴム取付 戸車取替(2個)	額縁四方CL塗装替
	改修	CF1.8張替	ビニルクロス張替 (ソフト巾木共)	—		
便 所	既存	CF張り	ビニルクロス張り	ビニルクロス張り		
	改修	CF1.8張替 (ソフト巾木共)	—	—		
洗面・脱衣室	既存	CF張り	ビニルクロス張り	ビニルクロス張り	木製建具 戸当りゴム取付 戸車取替(2個)	
	改修	CF1.8張替	ビニルクロス張替 (ソフト巾木共)	—		
浴 室	既存	ユニットバス	ユニットバス	ユニットバス		清掃
	改修	—	—	—		
そ の 他	・バルコニー : — ・郵便受 : —					

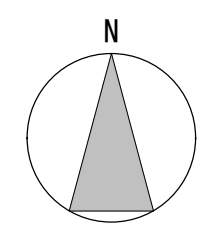


深津市営住宅 2－504 平面図 S=1/50

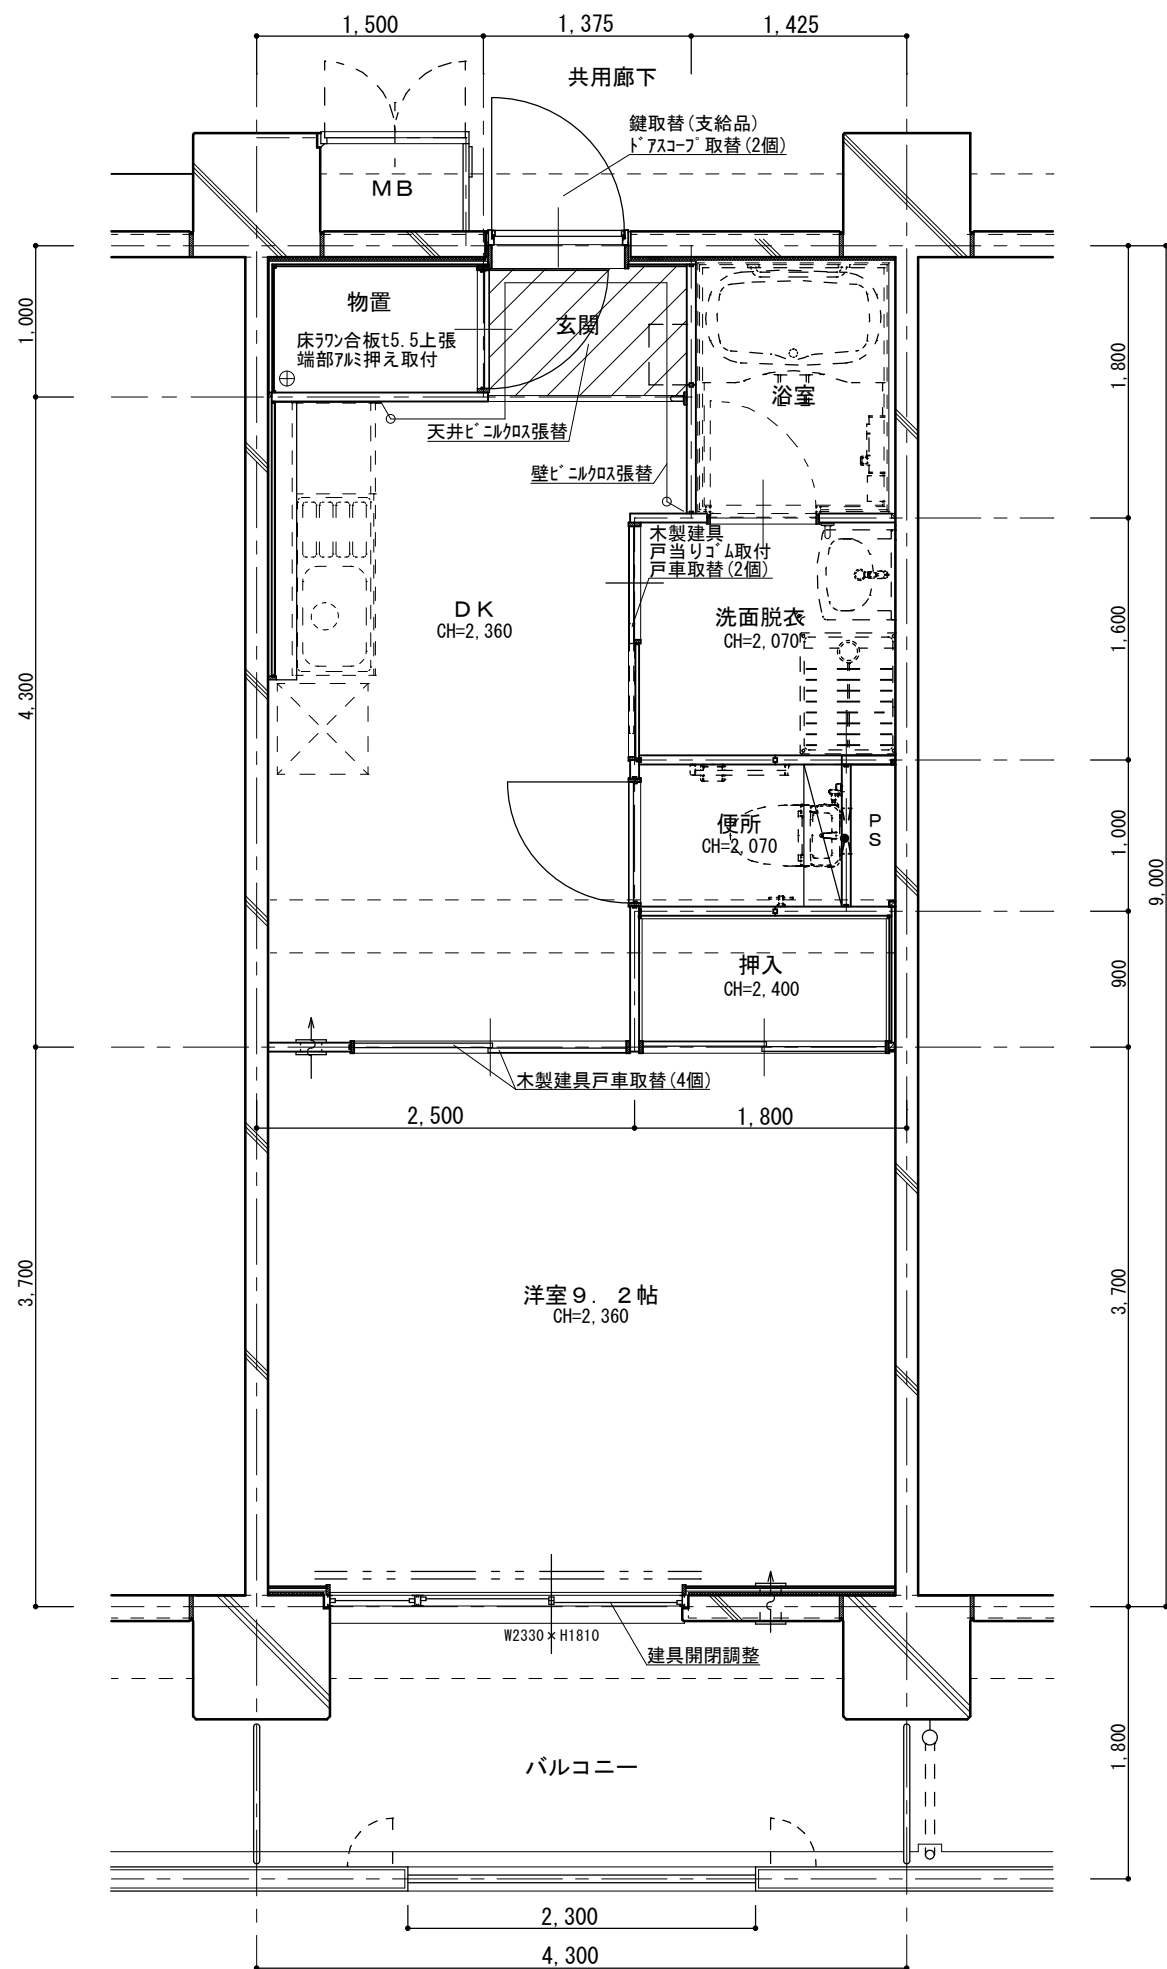


深津市営住宅 2-708 各室仕上表

室名		床	壁	天 井	建具関係	その他
玄 関	既存	防塵塗装	ビニルクロス張り	ビニルクロス張り	玄関扉 鍵取替(支給品) ドアスコフ 取替(2個)	物置 床ワン合板t5.5上張 端部アルミ押え取付
	改修	—	一部ビニルクロス張替 (ソフト巾木共) (図示)	一部ビニルクロス張替 (図示)		
D K	既存	CF張り	ビニルクロス張り	ビニルクロス張り	木製建具 戸車取替(4個)	
	改修	CF1.8張替 (ソフト巾木共)	一部ビニルクロス張替 (図示)	—		
洋室9. 2帖	既存	CF張り	ビニルクロス張り	ビニルクロス張り	アルミ製建具 開閉調整	
	改修	CF1.8張替	ビニルクロス張替 (ソフト巾木共)	—		
洗面・脱衣室	既存	CF張り	ビニルクロス張り	ビニルクロス張り	木製建具 戸当りゴム取付 戸車取替(2個)	
	改修	CF1.8張替 (ソフト巾木共)	—	—		
便 所	既存	CF張り	ビニルクロス張り	ビニルクロス張り		
	改修	—	—	—		
浴 室	既存	ユニットバス	ユニットバス	ユニットバス		清掃
	改修	—	—	—		
そ の 他	・バルコニー : — ・郵便受 : —					

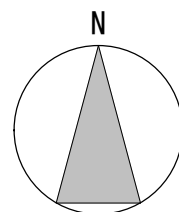


深津市営住宅 2-708 平面図 S=1/50

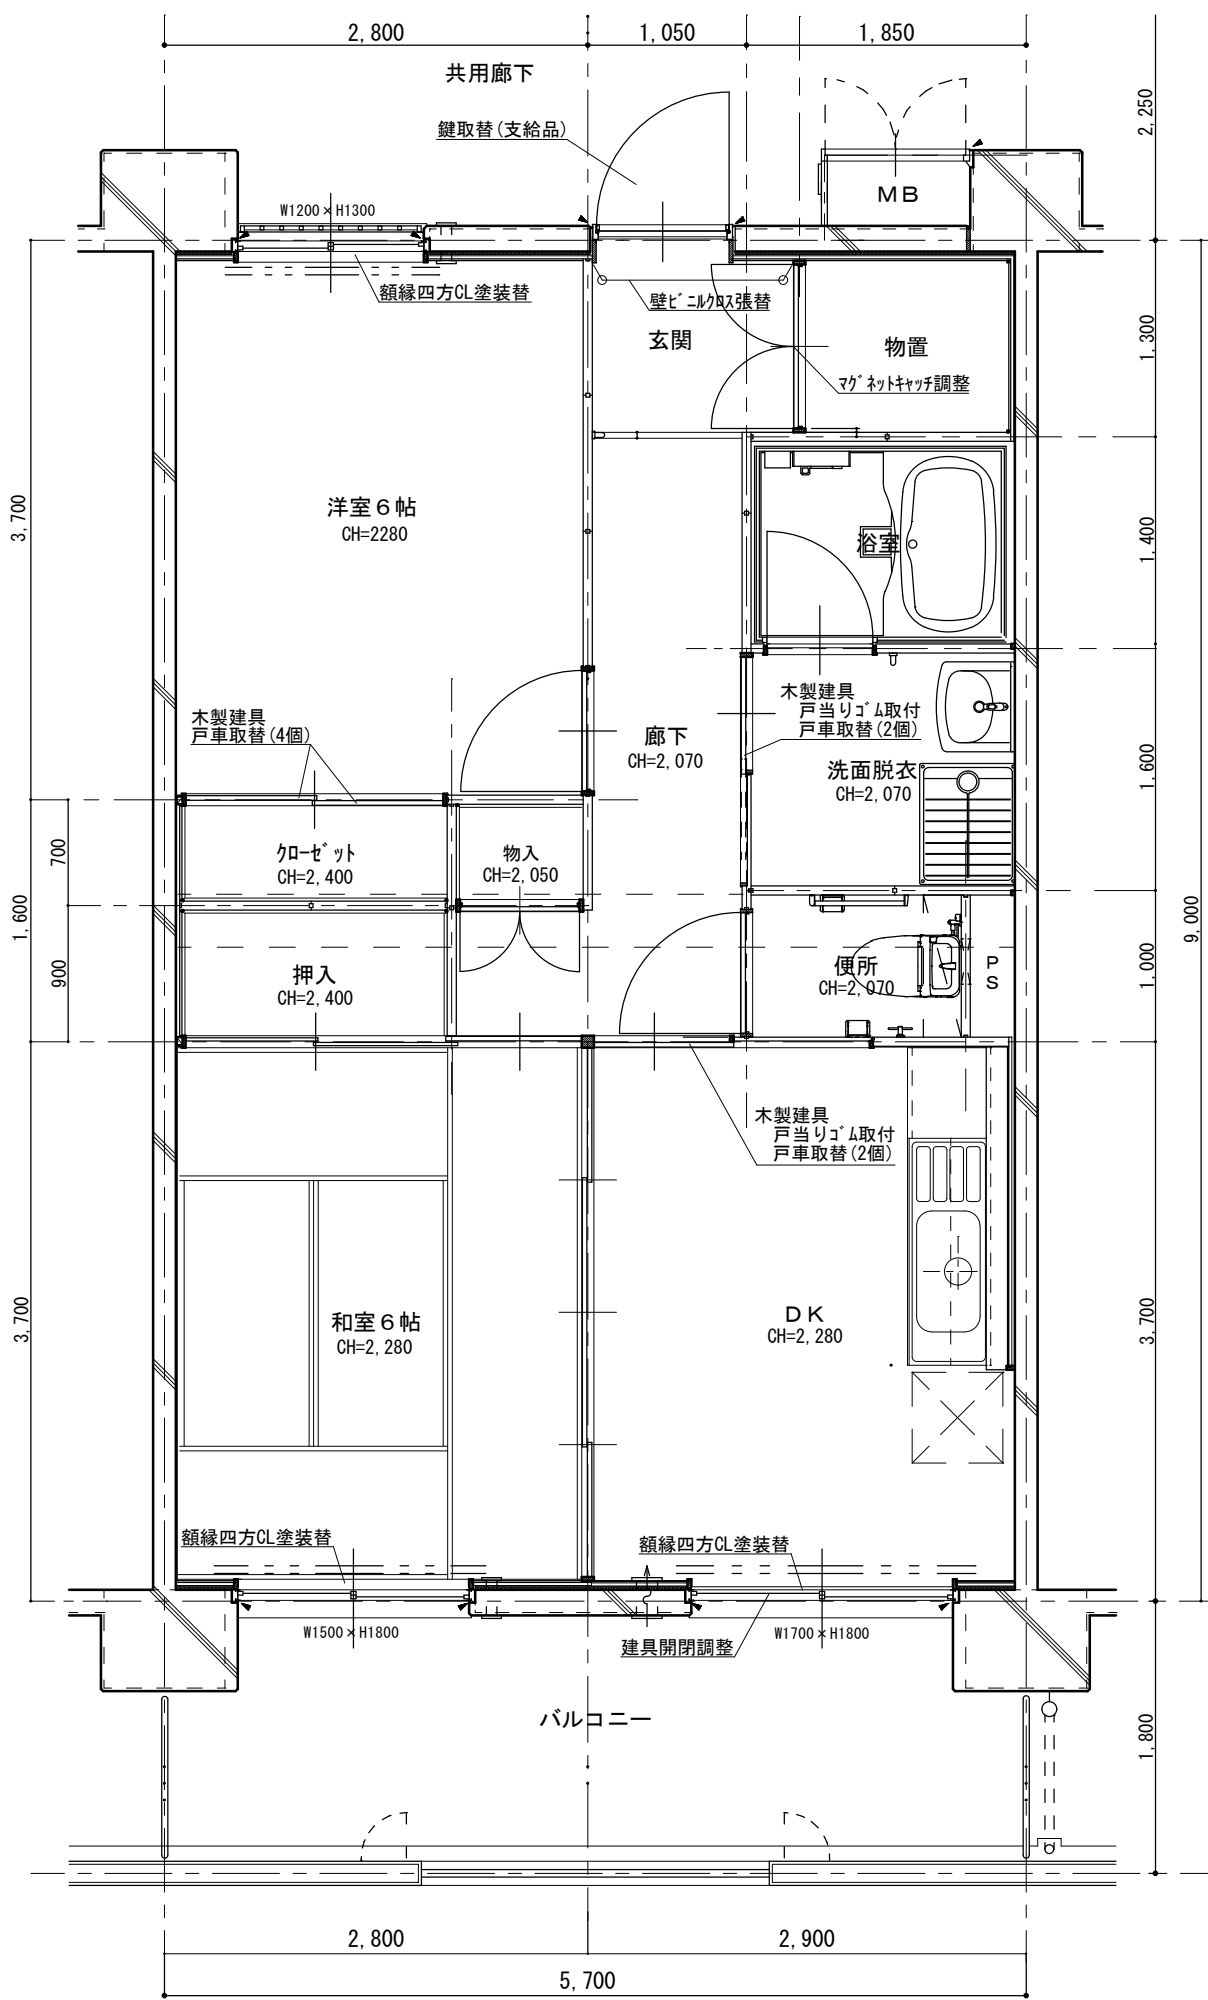

深津市営住宅3－206各室仕上表

室名		床	壁	天 井	建具関係	その他
玄 関	既存	防塵塗装	ビニルクロス張り	ビニルクロス張り	玄関扉 鍵取替(支給品)	物置 マグネットキャッチ調整
	改修	—	一部ビニルクロス張替 (ソフト巾木共) (図示)	—		
廊 下	既存	CF張り	ビニルクロス張り	ビニルクロス張り		
	改修	CF1.8張替 (ソフト巾木共)	—	—		
和室6帖	既存	畳	ビニルクロス張り	ビニルクロス張り		額縁四方CL塗装替
	改修	—	ビニルクロス張替	—		
洋室6帖	既存	CF張り	ビニルクロス張り	ビニルクロス張り	木製建具 戸車取替(4個)	額縁四方CL塗装替
	改修	—	ビニルクロス張替 (ソフト巾木共)	—		
D K	既存	CF張り	ビニルクロス張り 一部キッチンパネル張り	ビニルクロス張り	アルミ製建具 開閉調整 木製建具 戸当りゴム取付 戸車取替(2個)	額縁四方CL塗装替
	改修	CF1.8張替	ビニルクロス張替 (ソフト巾木共)	—		
便 所	既存	CF張り	ビニルクロス張り	ビニルクロス張り		
	改修	—	—	—		
洗面・脱衣室	既存	CF張り	ビニルクロス張り	ビニルクロス張り	木製建具 戸当りゴム取付 戸車取替(2個)	
	改修	—	—	—		
浴 室	既存	ユニットバス	ユニットバス	ユニットバス		清掃
	改修	—	—	—		
そ の 他	・バルコニー : — ・郵便受 : —					

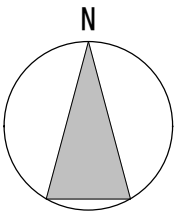

深津市営住宅3－206 平面図 S=1/50



参考数量書

§ 工事名称 深津市営住宅 2－5 0 4 他空室改修工事

§ 工事場所 福山市西深津町二丁目地内

特記事項

- 1 この数量書は、福山市建設工事請負契約約款 1 条に定める「設計図書」ではなく参考数量です。従って、契約後の変更等を含意するものではありません。
- 2 数量の算出は次の基準によっています。

※ 「建築数量積算基準・同解説」 （建築工事積算研究会制定）

設 計 書

工事名称 深津市営住宅 2 - 5 0 4 他空室改修工事

工事場所 福山市西深津町二丁目地内

・ 深津市営住宅 2 - 5 0 4 空室改修工事 一式
・ 深津市営住宅 2 - 7 0 8 空室改修工事 一式
・ 深津市営住宅 3 - 2 0 6 空室改修工事 一式

名 称	数 量	単位	金 額	備 考
直接工事費				
直 接 工 事 費	1	式		
計				
共通費				
共通仮設費	1	式		
現場管理費	1	式		
一般管理費等	1	式		
計				
工事価格	1	式		
消費税等相当額	1	式		消費税率 10 %
工事費	1	式		

深津市営住宅 2 - 5 0 4 空室改修工事 2 - 5 0 4						
名 称	摘 要	数 量	単位	単 価	金 額	備 考
【直接仮設】						
養生費 (空室改修程度)	材工共	42.8	m ²			
整理清掃後片付け (空室改修程度)		42.8	m ²			
内部仕上足場 (内部改修)	脚立足場 H=900程度 材工共	38.3	m ²			
各所クリーニング	45m ² ~ 60m ² 手間のみ	1	戸			
【建具工事】						
木製戸用戸車 ジュラコン 平型Φ36	材のみ	4	個			
アルミ引違い窓用 戸車 12型	材のみ	4	個			
ゴム戸当り (壁、枠付用)	2型 塩ビ 材のみ	2	個			
建具金物取替	既存建具調整 手間のみ	1	戸			
既存建具調整	手間のみ	1	戸			
【内装工事】						
床ビニル床シート張替 厚1.8 (CF)	既存床シート撤去・下地処理 材工共	20.2	m ²			
壁ビニルクロス張替	既存クロス撤去・下地処理 材工共	76.3	m ²			
塩ビ巾木張替	高さ60 材工共	29.6	m			
【塗装工事】						
C L 塗装替	木部 素地付着除去(塗替え面) 材工共	18.6	m			
【撤去工事】						
撤去	釘、ヒトン金具、網戸レール等	1	式			
計						

深津市営住宅 2 - 7 0 8 空室改修工事 2 - 7 0 8						
名 称	摘 要	数 量	単位	単 価	金 額	備 考
【直接仮設】						
養生費 (空室改修程度)	材工共	32.7	m ²			
整理清掃後片付け (空室改修程度)		32.7	m ²			
内部仕上足場 (内部改修)	脚立足場 H=900程度 材工共	28	m ²			
各所クリーニング	45m ² 未満 手間のみ	1	戸			
【木工事】						
ラワン合板 t 5.5 T 2	F 材のみ	1.5	m ²			
床合板張り	手間のみ	1.5	m ²			
【建具工事】						
ドアスコープ	材のみ	2	個			
木製戸用戸車 ジュラコン 平型φ36	材のみ	6	個			
ゴム戸当り (壁、枠付用)	2型 塩ビ 材のみ	1	個			
建具金物取替	既存建具調整 手間のみ	1	戸			
既存建具調整	手間のみ	1	戸			
【内装工事】						
床ビニル床シート張替 厚1.8 (CF)	既存床シート撤去・下地処理 材工共	31.2	m ²			
壁ビニルクロス張替	既存クロス撤去・下地処理 材工共	48.4	m ²			
天井ビニルクロス張替	既存クロス撤去・下地処理 材工共	1.4	m ²			
塩ビ巾木張替	高さ60 材工共	25.2	m			
【エント及びその他】						

深津市営住宅 3 - 2 0 6 空室改修工事 3 - 2 0 6						
名 称	摘 要	数 量	単位	単 価	金 額	備 考
【直接仮設】						
養生費 (空室改修程度)	材工共	38.3	m ²			
整理清掃後片付け (空室改修程度)		38.3	m ²			
内部仕上足場 (内部改修)	脚立足場 H=900程度 材工共	33.3	m ²			
各所クリーニング	45m ² ~ 60m ² 手間のみ	1	戸			
【建具工事】						
木製戸用戸車 ジュラコン 平型Φ36	材のみ	8	個			
ゴム戸当り (壁、枠付用)	2型 塩ビ 材のみ	2	個			
建具金物取替	既存建具調整 手間のみ	1	戸			
既存建具調整	手間のみ	1	戸			
【内装工事】						
床ビニル床シート張替 厚1.8 (CF)	既存床シート撤去・下地処理 材工共	15.7	m ²			
壁ビニルクロス張替	既存クロス撤去・下地処理 材工共	58.5	m ²			
塩ビ巾木張替	高さ60 材工共	17.5	m			
【塗装工事】						
C/L 塗装替	木部 素地付着除去(塗替え面) 材工共	18.6	m			
【撤去工事】						
撤去	釘、ヒートン金具、網戸レール等	1	式			
計						

福 山 市