



2025年度（令和7年度）

福 山 市 新 涯 町 一 丁 目 外 2 か 町 地 内

新 涯 第 4 公 園 外 2 公 園 遊 具 更 新 工 事 実 施 設 計 書

工
事
概
要

施設整備		
4連ブランコ設置+柵	N=	2 基
3連低鉄棒(スタンダード型)設置	N=	1 基
構造物撤去工		1 式

特記仕様書

第1章 総則

第1節 適用

- ・本特記仕様書は、新渚第4公園外2公園遊具更新工事に適用する。
- ・本特記仕様書に記載のない事項については、次によるものとする。
- ・令和6年8月 広島県 土木工事共通仕様書、「設計図書（別冊図面、仕様書）」、「福山市建設工事執行規則」、「福山市工事検査技術基準」
- ・その他関連規格類
- ・小黑板情報電子化を実施しない工事写真について、監督員の承諾を得る必要はないものとする。

第2節 工程表の提出について

- ・契約締結後14日以内に設計図書に基づいて、工程表を作成し、発注者に提出すること。工期の変更契約についても同様とする。

第3節 地元への周知

- ・受注者は、監督員と協議し、地先住民、町内会長、土木常設員に工事着手及び工事完了の報告を行うこと。また、工事着手に先立ち地先住民及び貸借人には具体的な施工内容、方法、時期等の説明を行い、承諾を得ること。
- ・受注者は、工事着手の際に、あらかじめ沿線地権者に施工内容等についての説明を行い、承諾を得ること。

第4節 工事に着手すべき期日について

- ・受注者は、工事開始日以降30日以内に工事着手しなければならない。

第5節 法定外労災保険の付保について

- ・本工事は、法定外の労災保険契約の保険料を見込んでいる。

第2章 材料

第1節 コンクリートの配合指定

- ・鉄筋コンクリート（呼び強度21及び24）の水セメント比については55%以下、無筋構造物のコンクリート（呼び強度18）の水セメント比については60%以下とすること。

第3章 施工条件

第1節 検査期間

- ・本工事の工期は、工事検査期間として、14日間を見込んでいる。

第2節 建設発生土（搬出）（建設発生土リサイクルプラント、建設発生土受入地又は建設発生土受入地（一時たい積））

- ・当該工事により発生する建設発生土は、公の関与する埋立地、建設発生土処分先一覧表に掲載されている建設発生土リサイクルプラント、建設発生土受入地又は建設発生土受入地（一時たい積）のいずれかに搬出するものとする。また、搬出先として、運搬費と受入費（平日の受入費用）の合計が最も経済的になる建設発生土リサイクルプラント、建設発生土受入地又は建設発生土受入地（一時たい積）を見込んでいる。したがって、正当な理由がある場合を除き残土処分に要する費用（単価）は変更しない。なお、工事発注後に明らかになったやむを得ない事情により、建設発生土処分先一覧表に掲載されている建設発生土リサイクルプラント、建設発生土受入地又は建設発生土受入地（一時たい積）への搬出が困難となった場合は、監督員と受注者が協議するものとする。
- ・搬出先においては、処分状況が確認できるよう、写真撮影を行うとともに、数量等が確認できるように計量伝票等を監督員に提出すること。
- ・実施伝票は原本を提出すること。

総括情報表

頁0 -0001

変更回数 適用単価地区 単価適用日	0 70 福山市 00-07.05.01(0)	《凡例》 Co …コンクリート As …アスファルト DT …ダンプトラック BH …バックホウ CC …クローラクレーン TC …トラッククレーン RTC…ラフテレーンクレーン	
諸経費体系	1 公共(一般)		
	当世代	前世代	
工種 施工地域・工事場所区分 復興補正区分 週休補正区分 現場事務所等の貸与区分 I C T補正区分 冬期補正係数 緊急工事区分 前払金支出割合区分 契約保証区分	09 公園工事 00 補正なし 00 補正なし 00 補正なし 00 補正なし 00 補正なし 00 補正なし 00 通常工事 0 % 00 補正無し 01 金銭的保証(0.04%)		
建設技能労働者や交通誘導員等の現場労働者にかかる経費として、労務費のほか各種経費（法定福利費の事業者負担額，労務管理費，安全訓練等に要する費用等）が必要であり，本積算ではこれらを現場管理費等の一部として率計上している。			

本工事費 内訳表

頁0 -0002

費目・工種・施工名称など	数量	単位	単価	金額	備考
本工事費					X1000
施設整備					Y1H03 レベル1
遊戯施設整備工	1	式			Y1H0307 レベル2
遊具組立設置工	1	式			Y1H030701 レベル3
滑台 【滑台の種類】	1	式			Y1H03070103 レベル4
4連ブランコ設置+柵		基			V0200 00
	1	基			新涯第4公園 単第0 -0001 表
4連ブランコ設置+柵		基			V0201 00
	1	基			新涯第12公園 単第0 -0002 表
3連鉄棒（低）設置		基			V1101 00
	1	基			新涯第10公園 単第0 -0003 表
A型基礎 □400、H400					V1001 00
	16	箇所			単第0 -0004 表

本工事費 内訳表

頁0 -0003

費目・工種・施工名称など	数量	単位	単価	金額	備考
B型基礎 □200、H300	48	箇所			V1002 00 単第0 -0008 表
C型基礎 1200×2200、H100	8	箇所			V1003 00 単第0 -0009 表
作業土工	1	式			Y1H030704 レベル3
床掘り 【土質】		m3			Y1H03070402レベル4
床掘り 土砂 上記以外(小規模)	30	m3			SPK24040015 00 単第0 -0011 表
埋戻し 【土質区分,土質】		m3			Y1H03070403レベル4
埋戻し 土砂 上記以外(小規模)	30	m3			SPK24040020 00 単第0 -0012 表
購入土 真砂土	0.8	m3			F000000011 00
構造物撤去工	1	式			Y1H0312 レベル2

本工事費 内訳表

頁0 -0004

費目・工種・施工名称など	数量	単位	単価	金額	備考
構造物取壊し工	1	式			Y1H031205 レベル3
コンクリート構造物取壊し 【構造物区分,工法区分,施工規模】		m3			Y1H03120501レベル4
構造物とりこわし工(無筋構造物) 機械施工	3	m3			SDT00031 00 単第0 -0013 表
公園施設撤去工	1	式			Y1H031301 レベル3
公園施設撤去 【公園施設の種類,公園施設の規格】		基			Y1H03130101レベル4
4連ブランコ撤去+柵	2	基			V0202 00 単第0 -0014 表
3連鉄棒（低）撤去	1	基			V1102 00 単第0 -0015 表
運搬処理工	1	式			Y1H031215 レベル3
殻運搬 【殻種別】		m3			Y1H03121501レベル4

本工事費 内訳表

頁0 -0005

費目・工種・施工名称など	数量	単位	単価	金額	備考
殻運搬 Co(無筋)構造物とりこわし DID区間有り 運搬距離23.2km以下(18.5km超)	3	m3			SPK24040151 00 単第0 -0016 表
殻処分 【殻種別】		m3			Y1H03121502レベル4
【直接工事費に含まれる処分費等】 「処分費等」の取扱いによる					#0041
無筋コンクリート塊受入費 再生資源化施設搬入	8	t			T9005 00
現場発生品運搬 【発生材種類】		回			Y1H03121503レベル4
現場発生品及び支給品運搬 クレーン装置付BT2t級2.9t吊 片道運搬距離1.5km以下	0.7	t			SPK24040410 00 単第0 -0017 表
【機器単体費】 共通仮設費[対象外], 現場管理費[対象外] 一般管理費[対象外]					#0046
スクラップ	0.7	t			F000000100 00
※※直接工事費※※ #0020計=支給品等(材料),無償貸付					

本工事費 内訳表

頁0 -0006

費目・工種・施工名称など	数量	単位	単価	金額	備考
準備費					Z0005
準備費					YZZ05 レベル2
準備費	1	式			YZZ05001 レベル3
木根等処分費	1	式			YZZ05001001レベル4
運搬(伐木除根) 機械施工 除根作業有り DID区間有り 運搬距離21.0km以下(18.0km超)	1	m3			SPK24040185 00 単第0 -0018 表
【準備費に含まれる処分費等】 「処分費等」の取扱いによる					#0047
伐開根処分	0.5	t			T9008 00
共通仮設費率分					Z0019
計算情報…… 対象額…… 率……					

本工事費 内訳表

頁0 -0007


費目・工種・施工名称など	数量	単位	単価	金額	備考
※※共通仮設費計※※					
※※純工事費※※					
現場管理費 計算情報…… 対象額……… 率………					
※※工事原価※※					
一般管理費率分 計算情報…… 対象額……… 率………					前払補正率…
契約保証費 計算情報…… 対象額……… 率………					当初請対額 当初対象額
一般管理費計					
※※工事価格※※					
※※消費税相当額※※ 計算情報…… 対象額……… 率………					

本工事費 内訳表

頁0 -0008

[illegible]

位置図 S=1/10,000

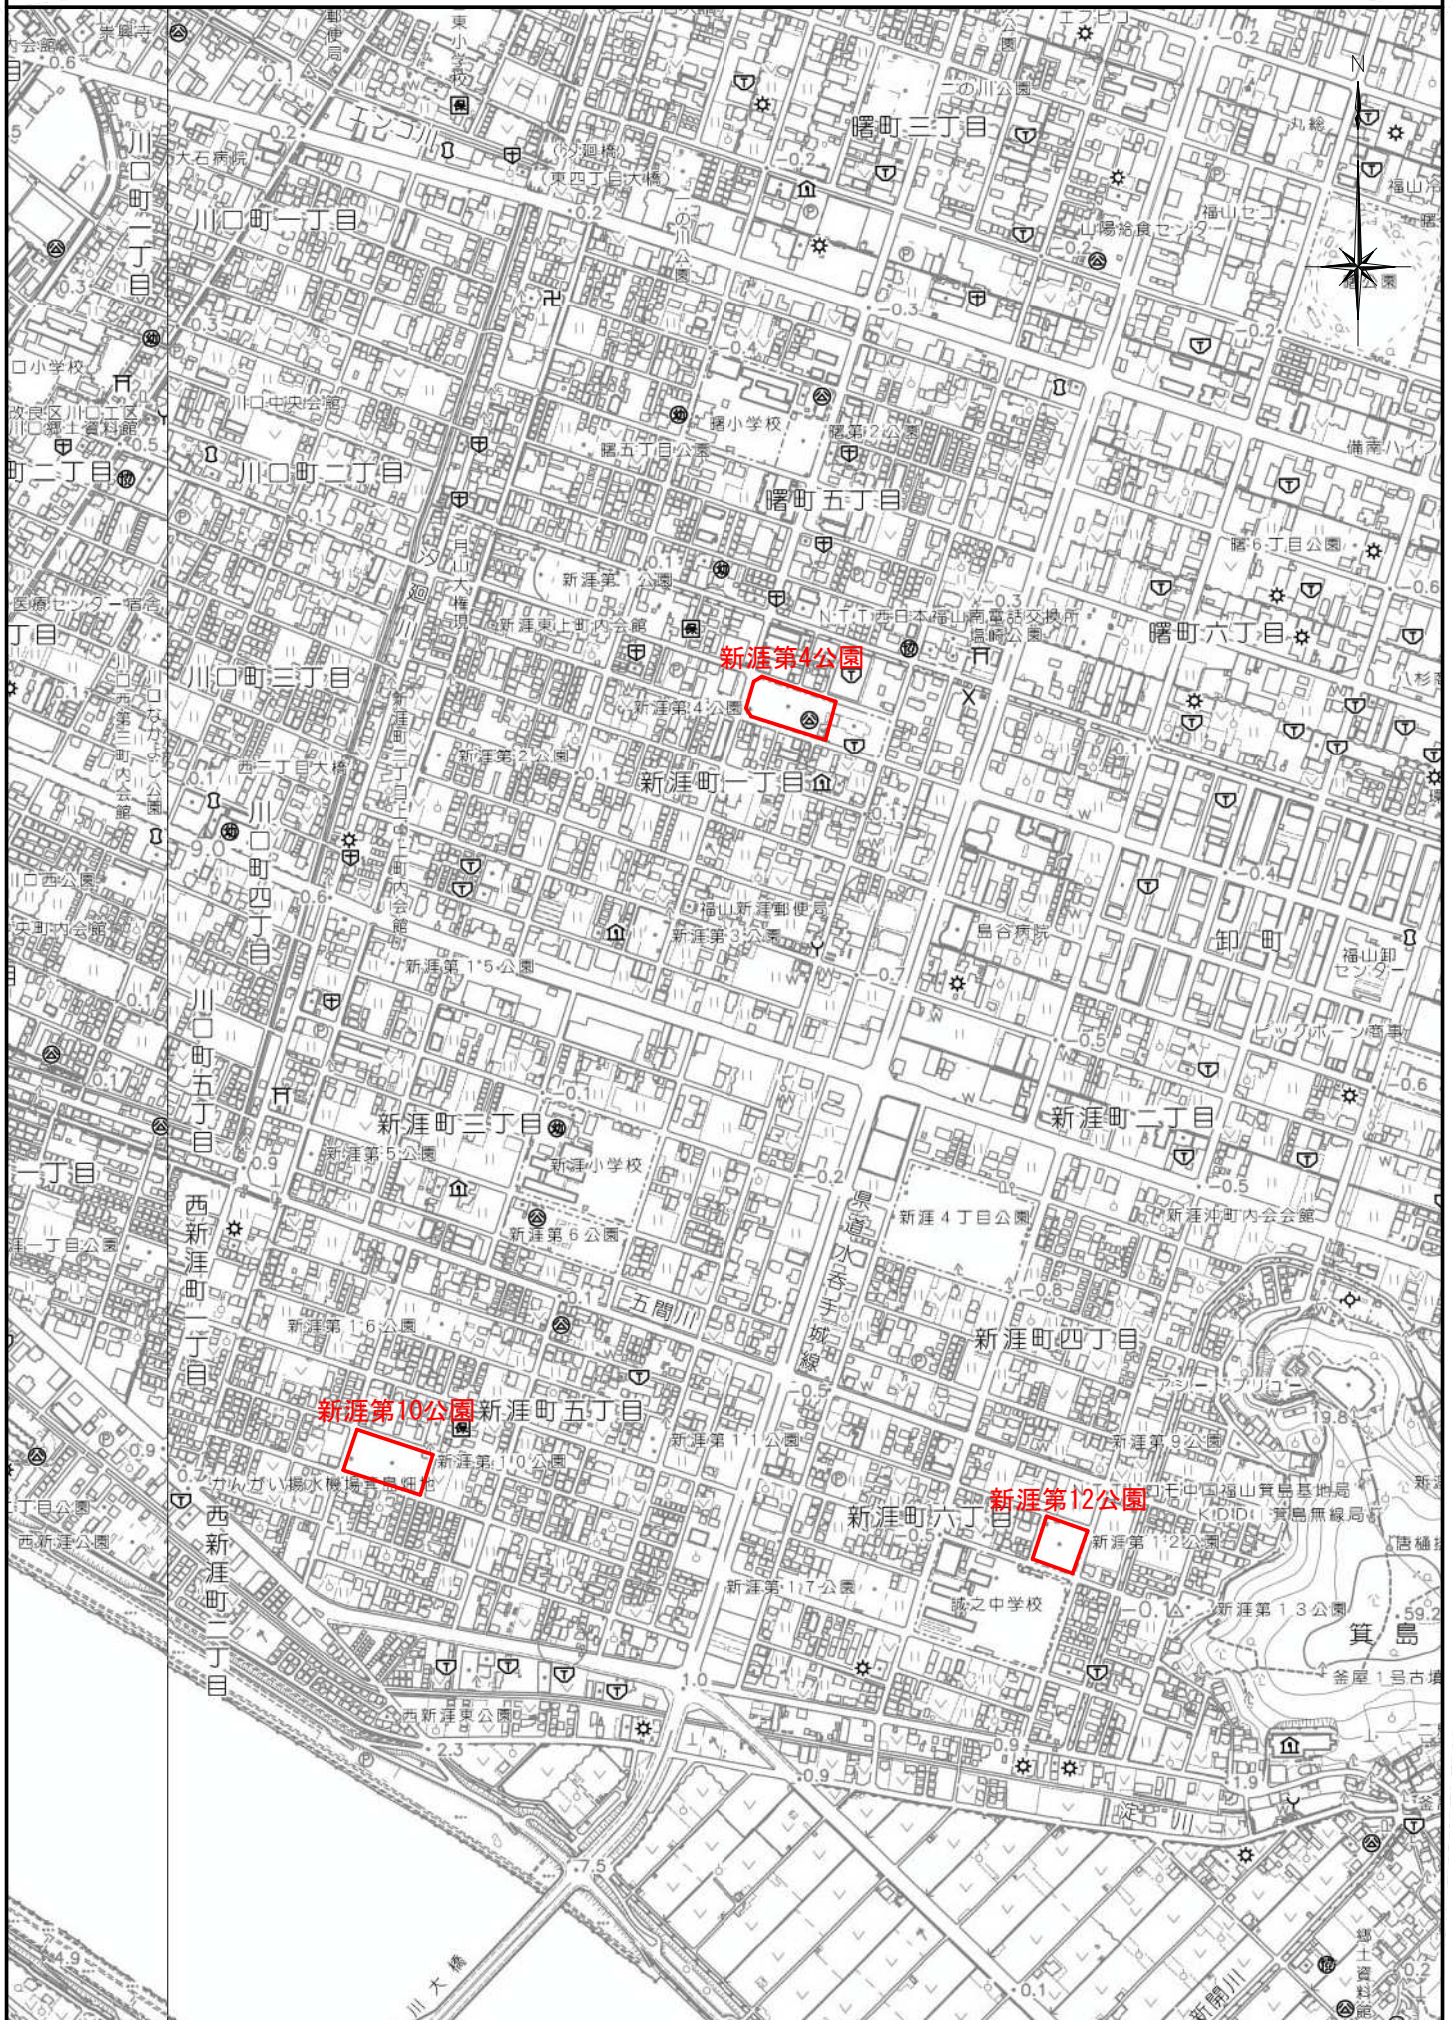

図面番号	1／4	縮尺	図示
工 種	新涯第4公園外 2 公園遊具更新工事		
種 別	各種図	番号	1／2
公 園 名	新涯第4公園外 2 公園		
工事箇所	福山市新涯町一丁目外 2 か町地内		
福 山 市			




平面図

1 : 500

設計年月日 : 2025年5月

新涯第4公園

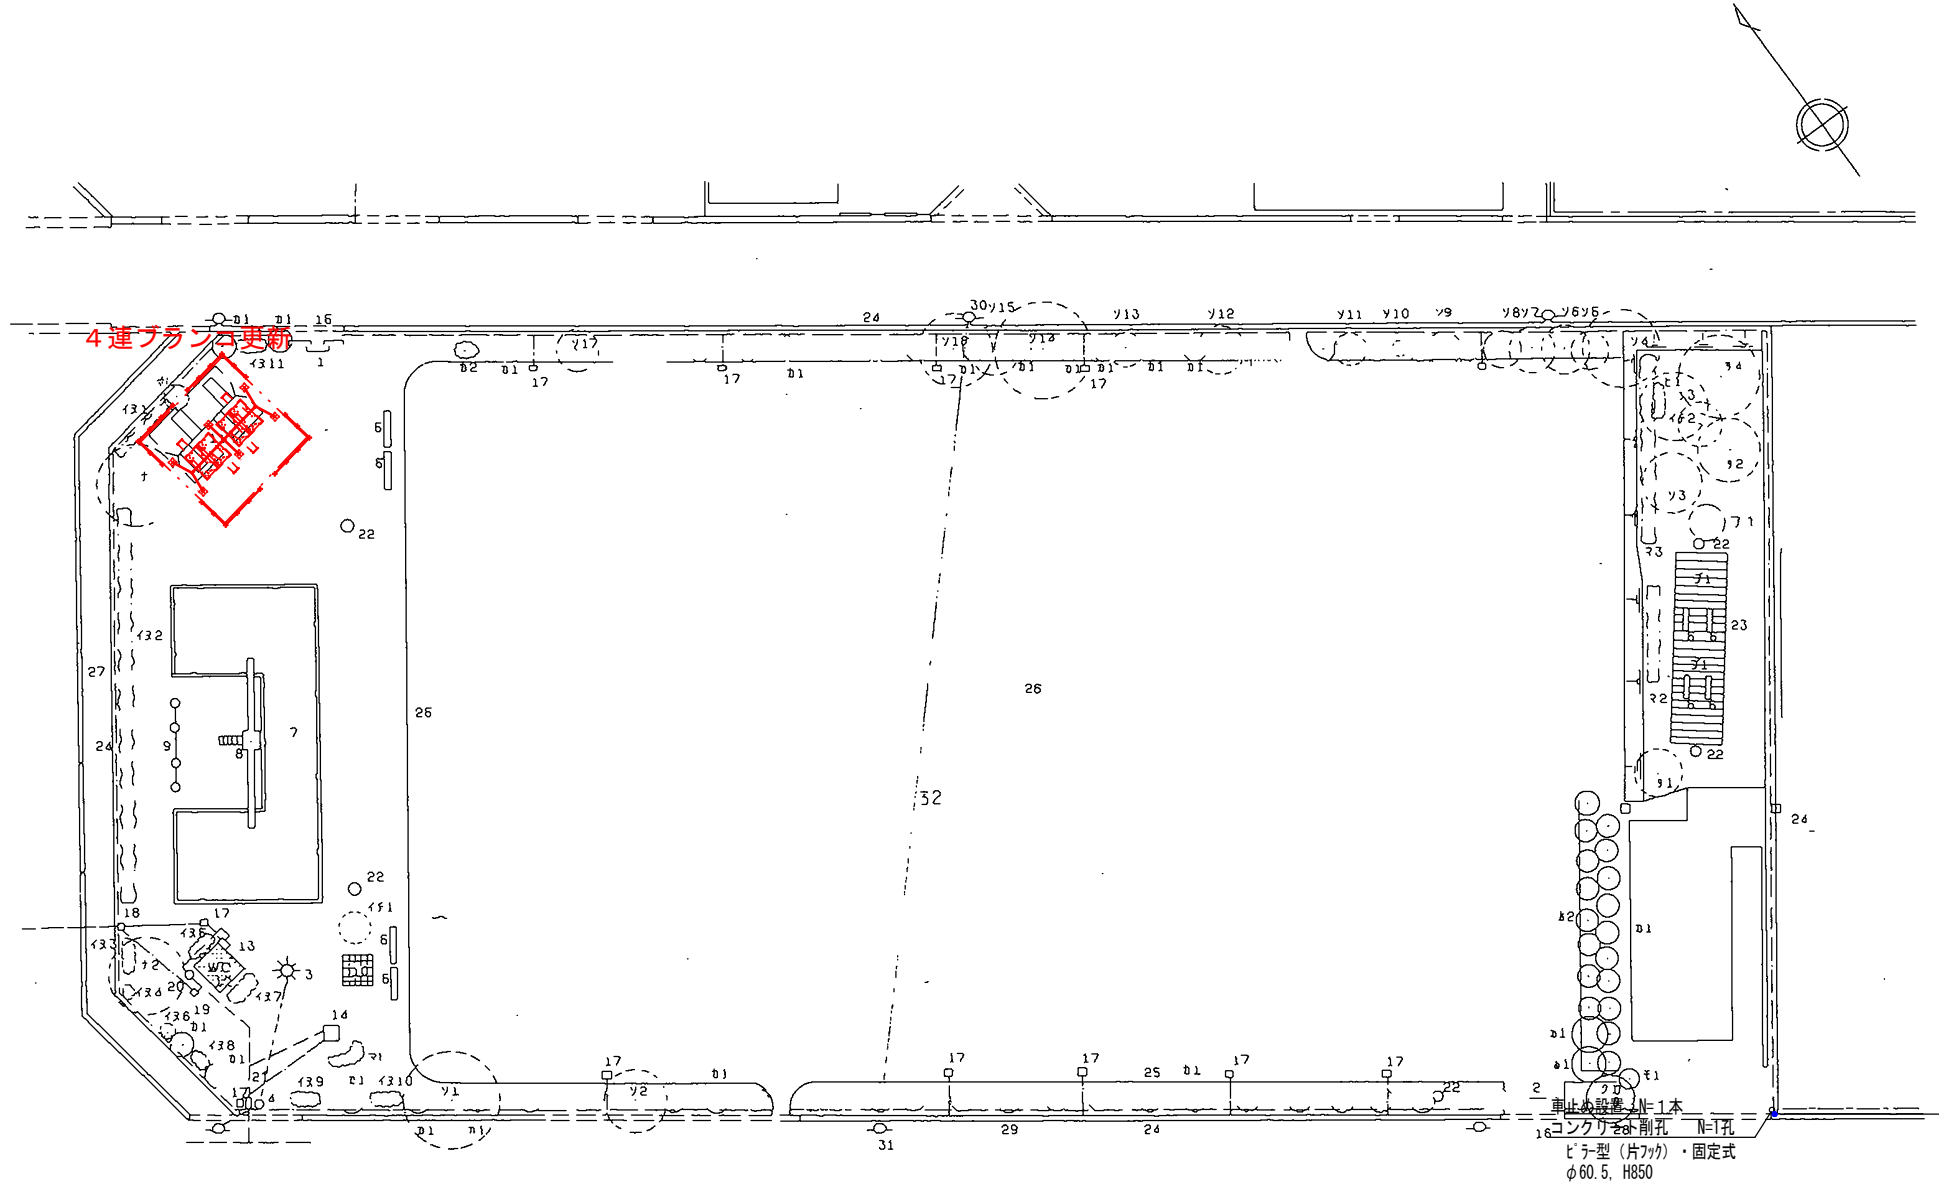

車止め設置 N=1本
コンクリート削孔 N=1孔
ビーチ型 (片フカ) ・固定式
φ60.5, H850

図面番号	2／4	縮尺	図示
工 種	新涯第4公園外 2 公園遊具更新工事		
種 別	各種図	番号	2／2
公 園 名	新涯第4公園外 2 公園		
工事箇所	福山市新涯町一丁目外 2 か町地内		
福 山 市			




平面図


1 : 500

設計年月日：2025年5月

新涯第10公園

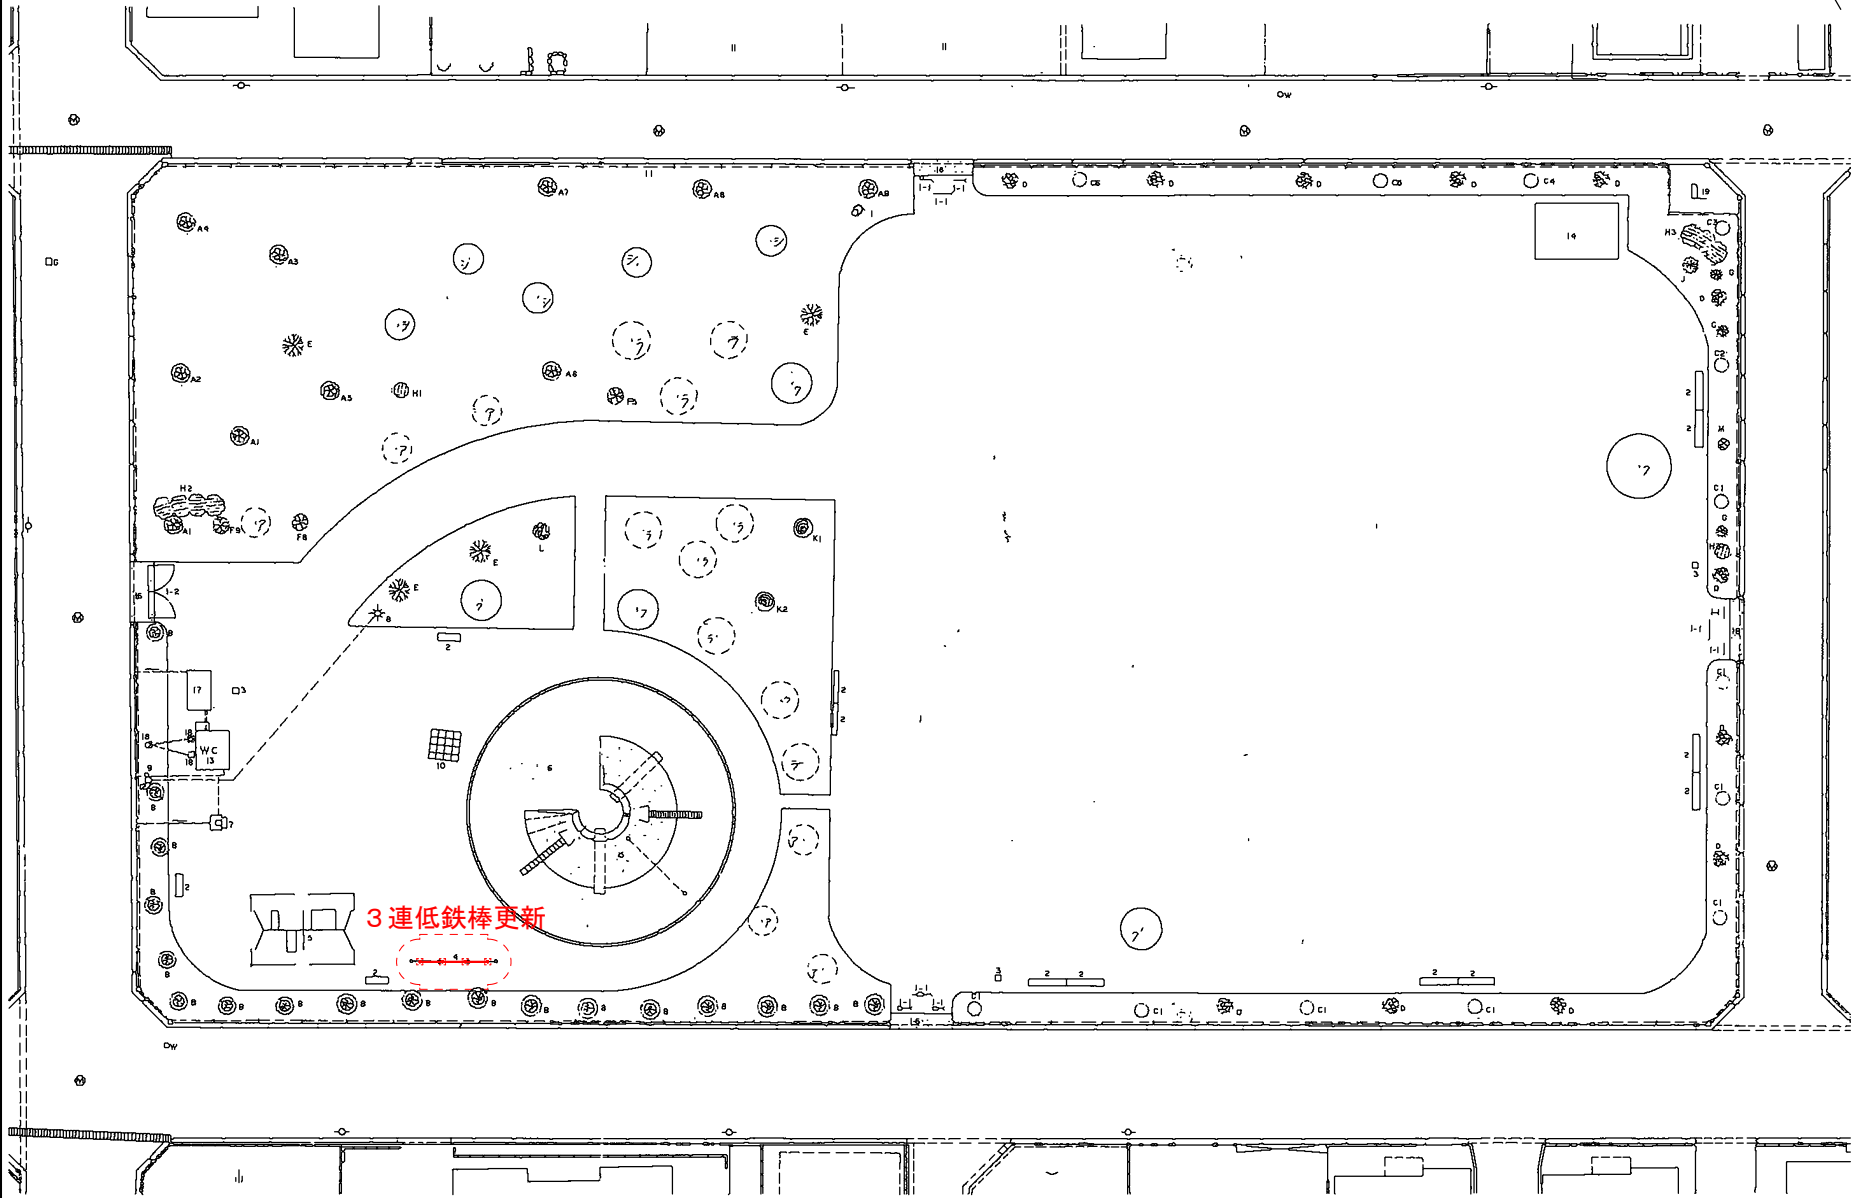

新涯第12公園

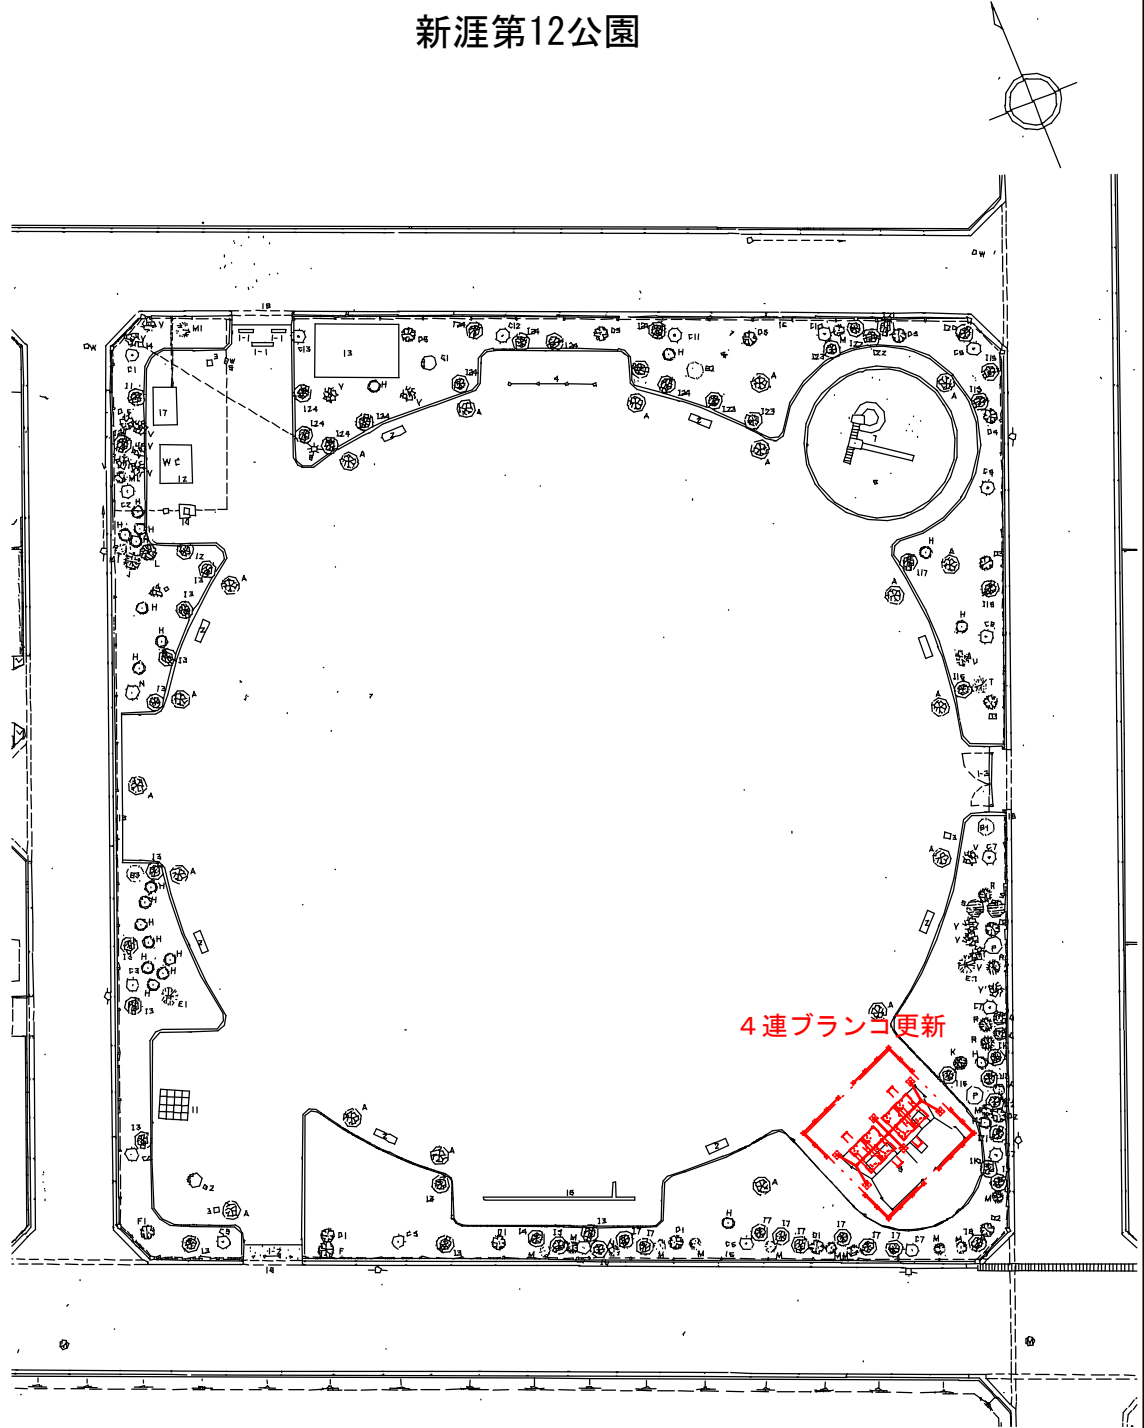

令和7年度
国補

平面図

S= 1 : 65

4連ブランコ更新
(新漕第4公園・新漕第12公園)

特記事項（１）

塗装 下地：ジंकロメートメッキ（スーパースチール部は除く）

下塗：特殊エポキシ樹脂系プライマー 1回塗

仕上：[合成樹脂高温焼付塗装] 2回塗
[合成樹脂常温乾燥塗装]

安全柵の継ぎ手はアルミダイカストとする。

ボルト・ナットは全てジंकロメートメッキとする。

但し、安全柵のボルトはステンレスとする。

スーパースチールは高耐食メッキ材とする。

チェーン及び取り付け金具については、メッキ仕上げ（無塗装）とする。

製品は、ISO9001・ISO14001両規格認証取得企業で製造された製品とする。

製品は、SP認定企業で製造された製品とする。

製品は、（一社）日本公園施設業協会・団体賠償責任保険に加入した製品とする。


製品は、（一社）日本公園施設業協会が策定した

「遊具の安全に関する規準（JPFA-SP-S：2014）」に適合した製品とする。

製品の対象年齢は、6～12歳とする。


角イモノ詳細図

S= 1 : 10

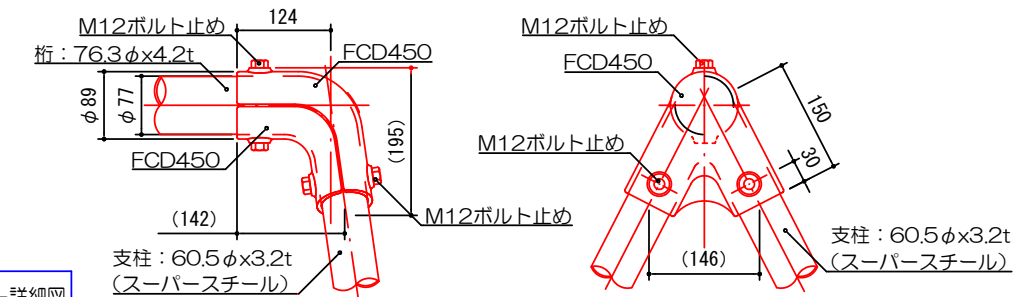

ブランコハンガー詳細図

S= 1 : 10

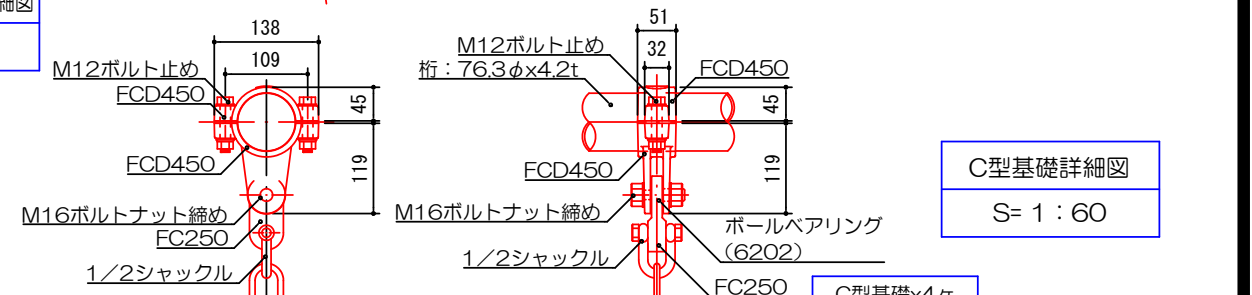

C型基礎詳細図

S= 1 : 60


ゴム座板断面図

S= 1 : 20




側面図

S= 1 : 65

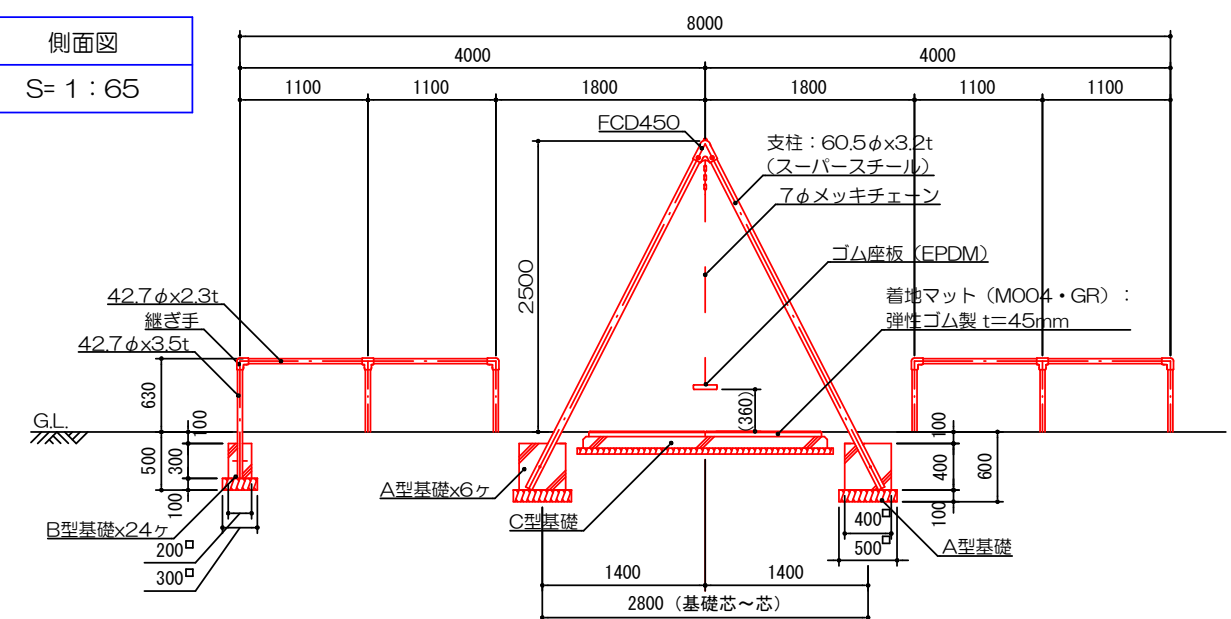


十年月日：2025年5月

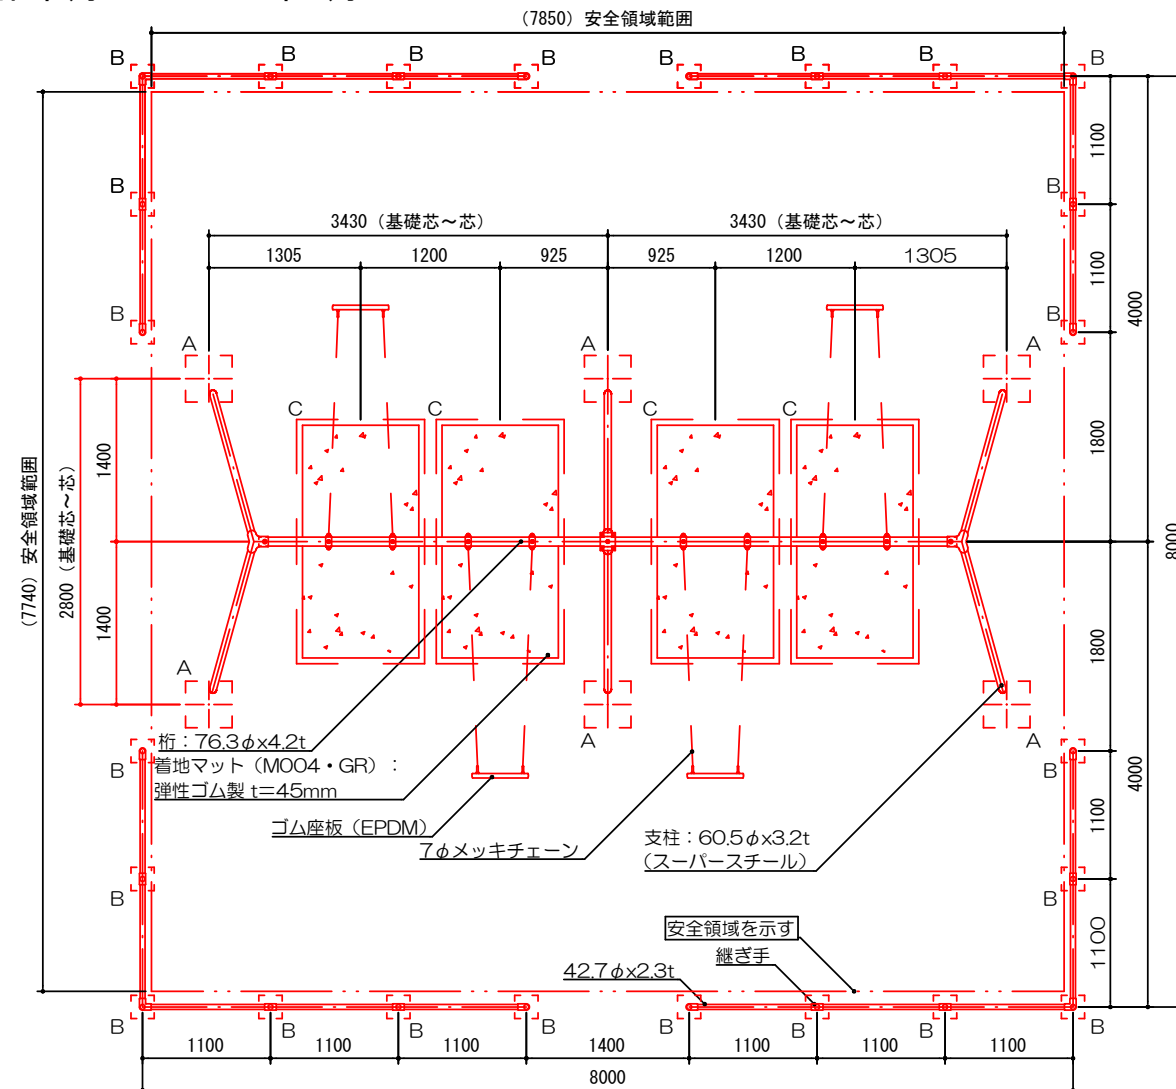

立面图

S= 1 : 65

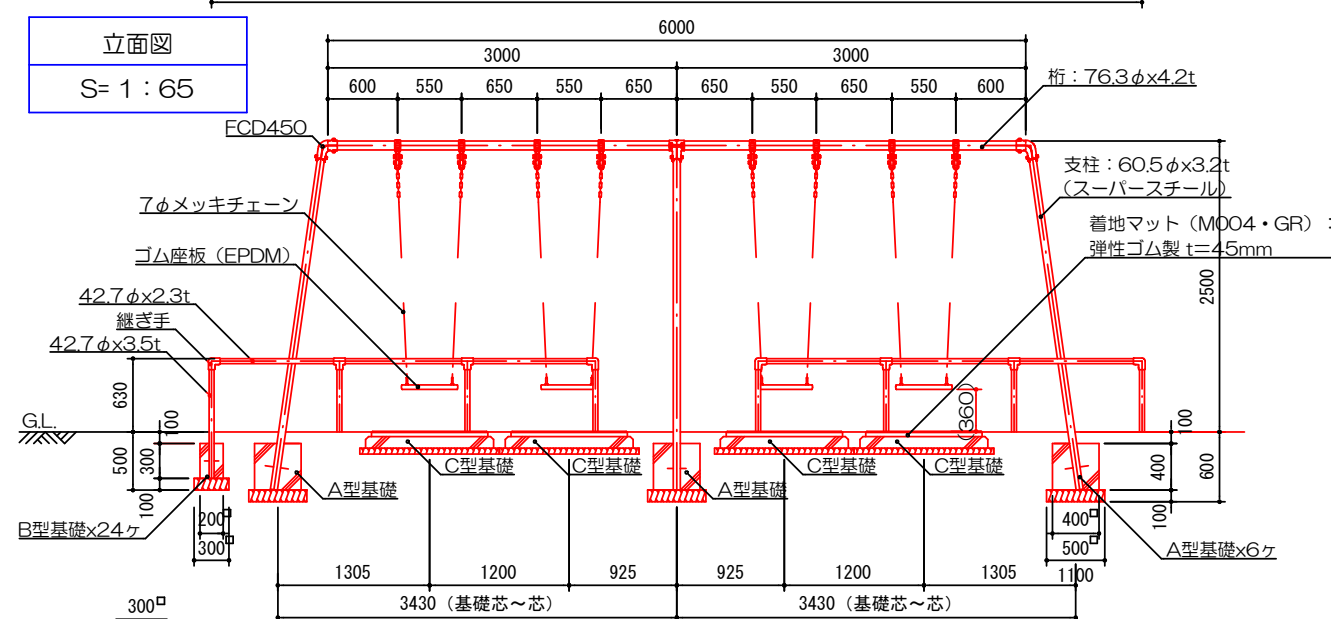


図面番号	4／4	縮尺	図示
工種	新涯第4公園外2公園遊具更新工事		
種別	構造図	番号	2／2
公園名	新涯第4公園外2公園		
工事箇所	福山市新涯町一丁目外2か町地内		
福山市			




3連低鉄棒更新
(新涯第10公園)

2025年5月設計

平面図
S= 1 : 40

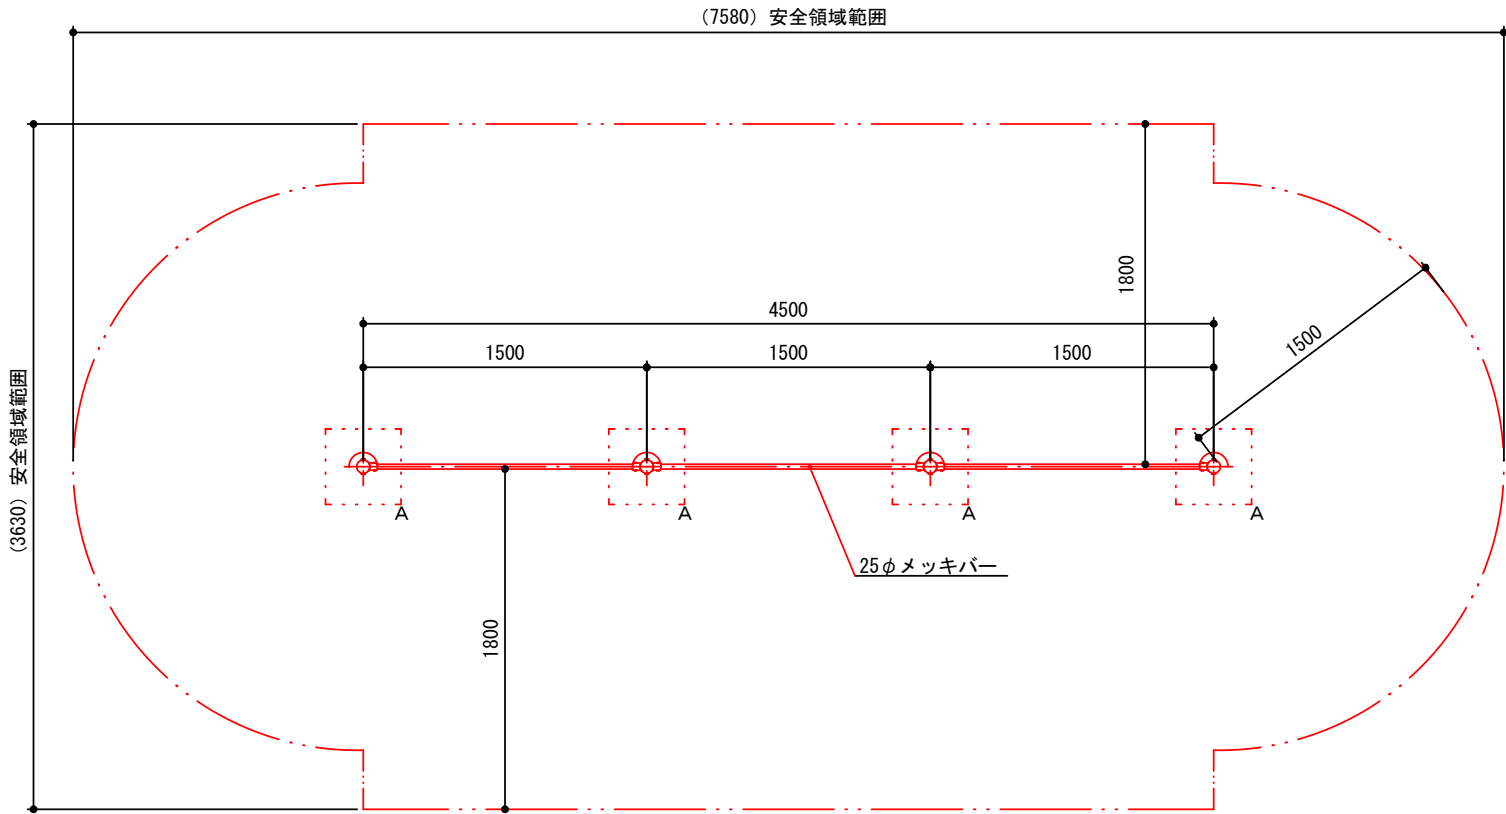

立面図
S= 1 : 40

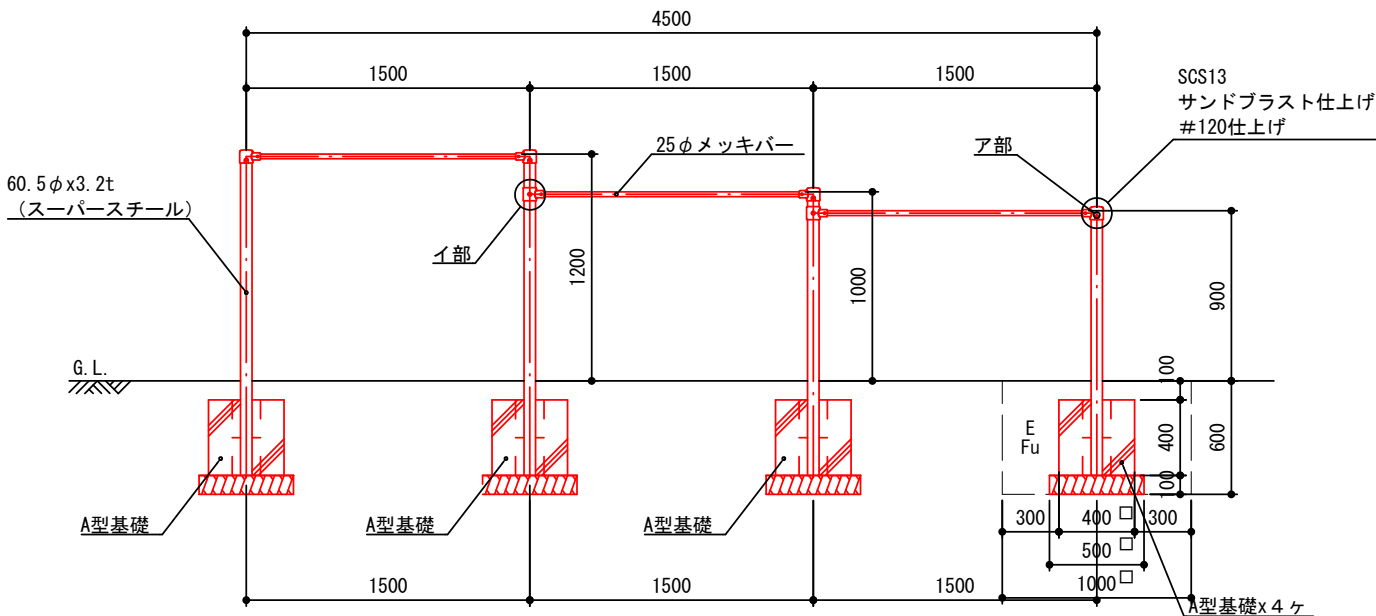


特記事項 (1)


塗装 下塗: 特殊エポキシ樹脂系プライマー塗装
仕上: 合成樹脂高温焼付塗装
(ただし、SCS13は除く)

スーパースチールは高耐食メッキ材とする。
ボルト・ナットは全てステンレスとする。
製品は、ISO9001・ISO14001両規格認証取得企業で製造された製品とする。
製品は、SP表示認定企業で製造された製品とする。
製品は、(一社)日本公園施設業協会・団体賠償責任保険に加入した製品とする。
製品は、(一社)日本公園施設業協会が策定した
「遊具の安全に関する規準 (JPFA-SP-S: 2024)」に適合した製品とする。
製品の対象年齢は、3~6歳とする。

ア部詳細図
S= 1 : 6

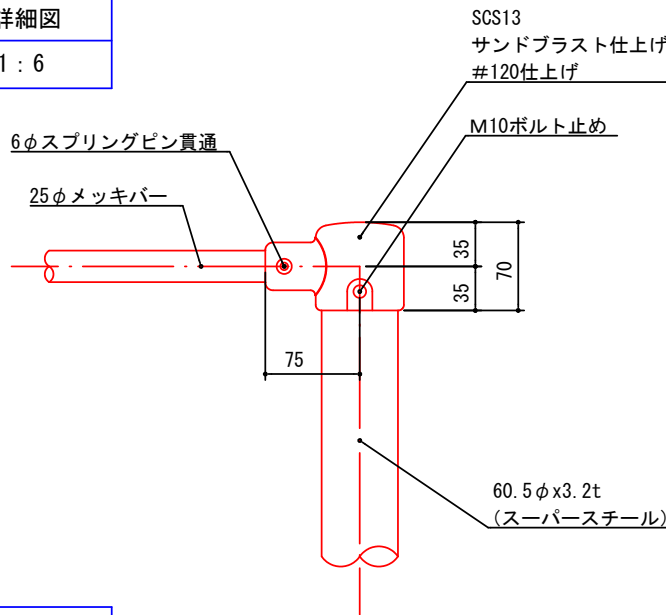

イ部詳細図
S= 1 : 6

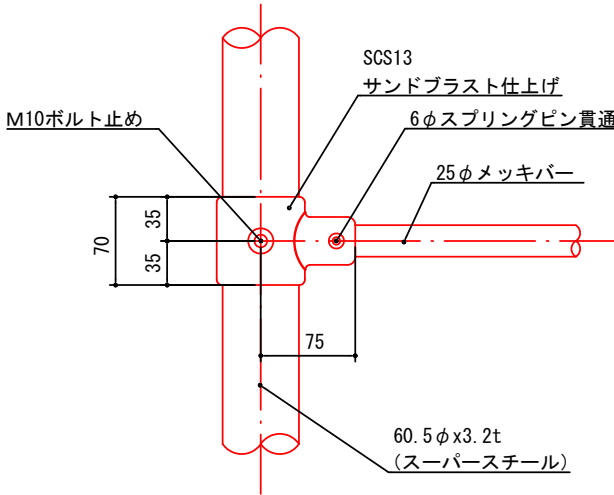

【 参 考 図 書 】

施工単価表

頁0 -0001

4連ブランク設置+柵

V0200

單第0 -0001 表

1

基 当り

新涯第4公園

[illegible]

施工単価表

頁0 -0002

4連ブランク設置+柵

V0201

單第0 -0002 表

1

基 当り

新涯第12公園

[illegible]

施工単価表

頁0 -0003

3連鉄棒（低）設置

V1101

單第0 -0003 表

1

基 当り

新涯第10公園

[illegible]

施工単価表

頁0 -0004

A型基礎

V1001

單第0 -0004 表

□400、H400

1 箇所 当り

[illegible]

施工単価表

頁0 -0005

コンクリート
小型構造物 18-8-40BB
機械構成比: 0.00%

SPK24040153
人力打設
労務構成比: 42.01%

材料構成比: 57.99%

市場単価構成比: 0.00%

単第0 -0005 表
1
標準単価:

m3 当り
33,825.00000

代表機労材規格(積算地区)	構成比	単価(積算地区)	代表機労材規格(東京地区)	単価(東京地区)	備考
普通作業員	22.75%		普通作業員		RTPC00002 RTPT00002
土木一般世話役	9.31%		土木一般世話役		RTPC00009 RTPT00009
特殊作業員	7.89%		特殊作業員		RTPC00001 RTPT00001
その他(労務)			その他(労務)		ER009
レディーミクストコンクリート指定品 呼び強度18,スランプ8,粗骨材40 W/C(60%),種別(高炉)	57.99%		生コンクリート 高炉 24-12-25(20) W/C 55%		TTPCD0010 TTPT00343
積算単価			積算単価		E9999
A=2 小型構造物 C=2 18-8-40BB H=2 現場内小運搬無し K=1 -(全ての費用)			B=3 人力打設 F=2 一般養生 J=1 -		

施工単価表

型枠
一般型枠
機械構成比: 0.00%

SPK24040155

単第0 -0006 表

小型構造物
労務構成比: 100.00%

材料構成比: 0.00%

市場単価構成比: 0.00%

1
標準単価:

m2 当り
8,483.40000

代表機労材規格(積算地区)	構成比	単価(積算地区)	代表機労材規格(東京地区)	単価(東京地区)	備考
型わく工	43.77%		型わく工		RTPC00010 RTPT00010
普通作業員	31.27%		普通作業員		RTPC00002 RTPT00002
土木一般世話役	11.92%		土木一般世話役		RTPC00009 RTPT00009
その他(労務)			その他(労務)		ER009
積算単価			積算単価		EP001
A=1 一般型枠 C=1 -(全ての費用)			B=2 小型構造物		

施工単価表

頁0 -0007

基礎碎石
碎石の厚さ7.5cmを超え12.5cm以下
機械構成比: 5.58% 労務構成比: 77.45% RC-40 SPK24040034 単第0 -0007 表 1 m2 当り
標準単価: 1,206.10000

代表機労材規格(積算地区)	構成比	単価(積算地区)	代表機労材規格(東京地区)	単価(東京地区)	備考
<賃>バックホウ(クローラ型) 山積0.8m3(平積0.6) 排1～3,2011,2014	5.55%		バックホウ クローラ型 山積0.8m3(平積0.6m3)		KTPC00018 KTPT00018
その他(機械)			その他(機械)		EK009
普通作業員	37.13%		普通作業員		RTPC00002 RTPT00002
特殊作業員	15.71%		特殊作業員		RTPC00001 RTPT00001
運転手(特殊)	14.81%		運転手(特殊)		RTPC00006 RTPT00006
土木一般世話役	9.27%		土木一般世話役		RTPC00009 RTPT00009
その他(労務)			その他(労務)		ER009
再生クラッシャーラン 40～0mm	11.93%		再生クラッシャーラン RC-40		TTPC00008 TTPT00008
軽油 パトロール給油,2～4KL積載車給油	5.01%		軽油パトロール給油		TTPC00013 TTPT00013

施工単価表

頁0 -0008

基礎碎石

SPK24040034

單第0 -0007 表

碎石の厚さ7.5cmを超え12.5cm以下

RC-40

機械構成比: 5.58% 勞務構成比: 77.45%

材料構成比: 16.97%

市場単価構成比: 0.00%

1
標準単価：

m2 当り
1,206.10000

[illegible]

施工単価表

頁0 -0009

B型基礎

V1002

單第0 -0008 表

1 箇所 当り

□200、H300

[illegible]

施工単価表

頁0 -0010

C型基礎 1200×2200、H100

V1003

單第0 -0009 表

1 箇所 当り

[illegible]

施工単価表

頁0 -0011

基礎碎石
 碎石の厚さ7.5cm以下
 機械構成比: 5.94% 労務構成比: 82.36% 材料構成比: 11.70% 市場単価構成比: 0.00%
 SPK24040034 単第0 -0010 表 1 m2 当り
 標準単価: 1,134.10000

代表機労材規格(積算地区)	構成比	単価(積算地区)	代表機労材規格(東京地区)	単価(東京地区)	備考
<賃>バックホウ(クローラ型) 山積0.8m3(平積0.6) 排1～3,2011,2014	5.90%		バックホウ クローラ型 山積0.8m3(平積0.6m3)		KTPC00018 KTPT00018
その他(機械)			その他(機械)		EK009
普通作業員	39.47%		普通作業員		RTPC00002 RTPT00002
特殊作業員	16.71%		特殊作業員		RTPC00001 RTPT00001
運転手(特殊)	15.75%		運転手(特殊)		RTPC00006 RTPT00006
土木一般世話役	9.86%		土木一般世話役		RTPC00009 RTPT00009
その他(労務)			その他(労務)		ER009
再生クラッシャーラン 40～0mm	6.34%		再生クラッシャーラン RC-40		TTPC00008 TTPT00008
軽油 パトロール給油,2～4KL積載車給油	5.33%		軽油パトロール給油		TTPC00013 TTPT00013

施工単価表

頁0 -0012

基礎碎石
碎石の厚さ7.5cm以下

SPK24040034

單第0 -0010 表

RC-40

1

m2 当り

機械構成比: 5.94% **勞務構成比:**

82.36%

材料構成比: 11.70%

市場単価構成比: 0.00%

標準単価：

1,134.10000

[illegible]

施工単価表

床掘り
土砂 上記以外(小規模)
機械構成比: 19.87% 労務構成比: 72.99% 材料構成比: 7.14% 市場単価構成比: 0.00%

単第0 -0011 表

1
標準単価: m3 当り
2,170.70000

代表機労材規格(積算地区)	構成比	単価(積算地区)	代表機労材規格(東京地区)	単価(東京地区)	備考
バックハウ(クローラ型) 後方超小旋回型・排2 山積0.28/平積0.2m3	19.87%		バックハウ(クローラ型) 後方超小旋回型・排2 山積0.28/平積0.2m3		MTPC00083 MTPT00083
運転手(特殊)	39.96%		運転手(特殊)		RTPC00006 RTPT00006
普通作業員	33.03%		普通作業員		RTPC00002 RTPT00002
軽油 パトロール給油,2~4KL積載車給油	7.14%		軽油パトロール給油		TTPC00013 TTPT00013
積算単価			積算単価		EP001
A=1 土砂 E=1 -(全ての費用)			B=5 上記以外(小規模)		

施工単価表

頁0 -0014

埋戻し
土砂

SPK24040020
上記以外(小規模)

単第0 -0012 表

1
標準単価:

m3 当り
3,871.10000

機械構成比: 9.48%

労務構成比: 86.47%

材料構成比: 4.05%

市場単価構成比: 0.00%

代表機労材規格(積算地区)	構成比	単価(積算地区)	代表機労材規格(東京地区)	単価(東京地区)	備考
バックハウ(クローラ型) 後方超小旋回型・排2 山積0.28/平積0.2m3	8.90%		バックハウ(クローラ型) 後方超小旋回型・排2 山積0.28/平積0.2m3		MTPC00083 MTPT00083
タンパ及びランマ ランマ 質量60～80kg	0.58%		タンパ及びランマ タンパ及びランマ 質量60～80kg		MTPC00048 MTPT00048
普通作業員	49.42%		普通作業員		RTPC00002 RTPT00002
特殊作業員	19.17%		特殊作業員		RTPC00001 RTPT00001
運転手(特殊)	17.88%		運転手(特殊)		RTPC00006 RTPT00006
軽油 パトロール給油,2～4KL積載車給油	3.20%		軽油パトロール給油		TTPC00013 TTPT00013
ガソリン,レギュラー スタンド渡し,スタンド給油	0.85%		ガソリンレギュラースタンド		TTPC00014 TTPT00014
積算単価			積算単価		EP001
A=5 D=1	上記以外(小規模) -(全ての費用)		B=1 土砂		

施工単価表

頁0 -0015

埋戻し
土砂

SPK24040020

單第0 -0012 表

上記以外(小規模)

1

m3 当り

機械構成比: 9.48%

勞務構成比：

86.47%

材料構成比: 4.05%

市場単価構成比: 0.00%

標準単価：

3,871.10000

[illegible]

施工単価表

頁0 -0016

構造物とりこわし工(無筋構造物)

SDT00031

單第0 -0013 表

m3

当り

機械施工

[illegible]

施工単価表

4連ブランク撤去+柵

V0202

单第0 -0014 表

頁0 -0017

基 当り

[illegible]

施工単価表

3連鉄棒（低）撤去

V1102

單第0 -0015 表

頁0 -0018

1

基 当り

[illegible]

施工単価表

頁0 -0019

殻運搬
Co(無筋)構造物とりこわし
機械構成比: 41.69% 労務構成比: 43.88% 材料構成比: 14.43% 市場単価構成比: 0.00%

SPK24040151
DID区間有り 運搬距離23.2km以下(18.5km超)

単第0 -0016 表
1
標準単価: 3,216.60000
m3 当り

代表機労材規格(積算地区)	構成比	単価(積算地区)	代表機労材規格(東京地区)	単価(東京地区)	備考
ダンプトラック[オンロード・ディーゼル] 10t積級 (タイヤ損耗費及び補修費(良好)を含む)	41.69%		ダンプトラック[オンロード・ディーゼル] 10t積級 (タイヤ損耗費及び補修費(良好)を含む)		MTPC00018T1 MTPT00018T1
運転手(一般)	43.88%		運転手(一般)		RTPC00007 RTPT00007
軽油 パトロール給油,2~4KL積載車給油	14.43%		軽油パトロール給油		TTPC00013 TTPT00013
積算単価			積算単価		EP001
A=1 Co(無筋)構造物とりこわし C=2 DID区間有り E=1 -(全ての費用)			B=1 機械積込 D=61 運搬距離23.2km以下(18.5km超)		

施工単価表

現場発生品及び支給品運搬
クレーン装置付BT2t級2.9t吊
機械構成比: 13.58% 労務構成比: 83.54% 材料構成比: 2.88% 市場単価構成比: 0.00%

SPK24040410
片道運搬距離1.5km以下

単第0 -0017 表
1
標準単価: 781.44000
t 当り

代表機労材規格(積算地区)	構成比	単価(積算地区)	代表機労材規格(東京地区)	単価(東京地区)	備考
トラック クレーン装置付 ベーストラック2t積吊能力2.9t	13.58%		トラック クレーン装置付 ベーストラック2t級吊能力2.9t		MTPC00154 MTPT00154
運転手(特殊)	42.54%		運転手(特殊)		RTPC00006 RTPT00006
特殊作業員	41.00%		特殊作業員		RTPC00001 RTPT00001
軽油 パトロール給油,2~4KL積載車給油	2.88%		軽油パトロール給油		TTPC00013 TTPT00013
積算単価			積算単価		EP001
A=1 C=1 クレーン装置付BT2t級2.9t吊 片道運搬距離1.5km以下			B=2 DID区間有り		

施工単価表

頁0 -0021

運搬(伐木除根)

機械施工 除根作業有り DID区間有り

機械構成比: 59.50%

SPK24040185

運搬距離21.0km以下(18.0km超)

労務構成比: 29.20%

材料構成比: 11.30%

市場単価構成比: 0.00%

単第0 -0018 表

1

標準単価:

m3

2,607.40000

当り

代表機労材規格(積算地区)	構成比	単価(積算地区)	代表機労材規格(東京地区)	単価(東京地区)	備考
ダンプトラック[オンロード・ディーゼル] 10t積級 深あおり・土砂禁止 (タイヤ損耗費及び補修費(良好)を含む)	59.50%		ダンプトラック[オンロード・ディーゼル] 10t積級 深あおり・土砂禁止 (タイヤ損耗費及び補修費(良好)を含む)		MTPC00162T1 MTPT00162T1
運転手(一般)	29.20%		運転手(一般)		RTPC00007 RTPT00007
軽油 パトロール給油,2~4KL積載車給油	11.30%		軽油パトロール給油		TTPC00013 TTPT00013
積算単価			積算単価		EP001
A=2 機械施工 C=2 DID区間有り E=1 -(全ての費用)			B=1 除根作業有り D=49 運搬距離21.0km以下(18.0km超)		


基礎工 作業土工集計表

			A型基礎	B型基礎	C型基礎			小 計	合 (累 計)
溝掘及び床掘	B H. 0.28	土 砂							Σ V = 31.92m3 (30m3)
		軟岩Ⅰ							
		軟岩Ⅱ							
		中硬岩							
	B H. 0.13	土 砂	9.60	15.36	6.96			31.92	
		軟岩Ⅰ							
		軟岩Ⅱ							
		中硬岩							
土留・締切の ある床掘	ク ラ ム シ ェ ル	土 砂							
		軟岩Ⅰ							
		軟岩Ⅱ							
		中硬岩							
基面整正			4.00	4.32	38.08			46.40	(46.40m2)

溝掘及び床掘	B H. 0.28	土 砂							Σ V = 29.44m3 (30m3)
		軟岩Ⅰ							
		軟岩Ⅱ							
		中硬岩							
	B H. 0.13	土 砂	8.16	14.40	6.88			29.44	
		軟岩Ⅰ							
		軟岩Ⅱ							
		中硬岩							
土留・締切の ある床掘	ク ラ ム シ ェ ル	土 砂							
		軟岩Ⅰ							
		軟岩Ⅱ							
		中硬岩							

残土／ C o 殻	土 砂	0.90	0.53	-0.60	-0.70			-0.77	-(0.77m3)
	軟岩Ⅰ	1.15							
	軟岩Ⅱ	1.20							
	無筋Co	2.35	0.96	0.48	1.84			3.28m3	7.7 t


A型基礎 材料計算書

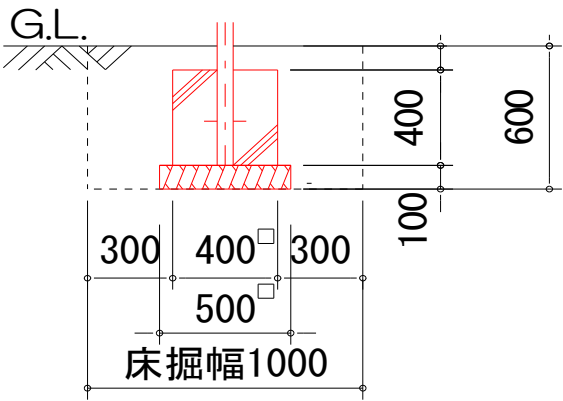

新涯第4公園 6 箇所
新涯第10公園 4 箇所
新涯第12公園 6 箇所
N= 16.0 箇所

名 称	規 格	算 式	単位	1箇所当り 数 量	延 長 個 数	数 量
コ ン ク リ ー ト	$\sigma_{ck}=18\text{N/mm}^2$	$0.40 \times 0.40 \times 0.40$	m3	0.06	16.0	0.96
型 枠	小型構造物	$0.40 \times 0.40 \times 4$	m2	0.64	16.0	10.24
基 礎 材	RC-40 t=100mm	0.50×0.50	m2	0.25	16.0	4.00
床 掘	E	$1.00 \times 1.00 \times 0.60$	m3	0.60	16.0	9.60
埋 戻 し	Fu	$0.60 - 0.40 \times 0.40 \times 0.40 - 0.50 \times 0.50 \times 0.10$	m3	0.51	16.0	8.16
基 面 整 正	歩掛り含む	0.50×0.50	m2	0.25	16.0	4.00
残 土		$9.60 - 8.16 / 0.90$	m3			0.53


B型基礎 材料計算書

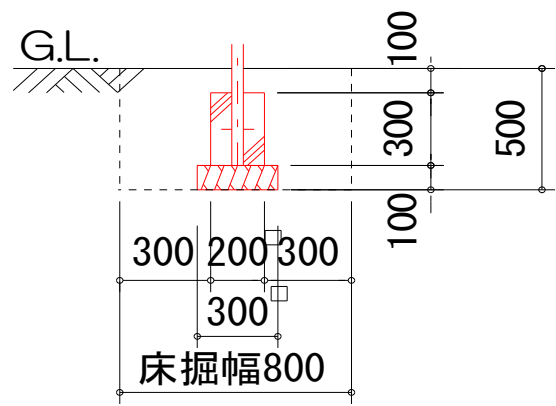

新涯第4公園 24 箇所
新涯第10公園 - 箇所
新涯第12公園 24 箇所
N= 48.0 箇所

名 称	規 格	算 式	単位	1箇所当り 数 量	延 長 個 数	数 量
コ ン ク リ ー ト	$\sigma_{ck}=18\text{N/mm}^2$	$0.20 \times 0.20 \times 0.30$	m3	0.01	48.0	0.48
型 枠	小型構造物	$0.20 \times 0.30 \times 4$	m2	0.24	48.0	11.52
基 礎 材	RC-40 t=100mm	0.30×0.30	m2	0.09	48.0	4.32
床 掘	E	$0.80 \times 0.80 \times 0.50$	m3	0.32	48.0	15.36
埋 戻 し	Fu	$0.32-0.20 \times 0.20 \times 0.30-0.30 \times 0.30 \times 0.10$	m3	0.30	48.0	14.40
基 面 整 正	歩掛り含む	0.30×0.30	m2	0.09	48.0	4.32
残 土		$15.36-14.40/0.90$	m3			-0.64

C型基礎 材料計算書

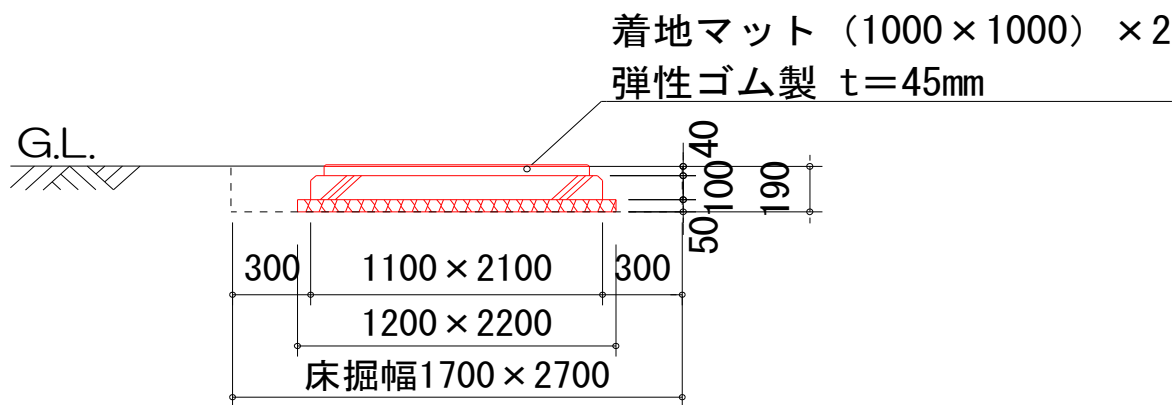

新涯第4公園 4 箇所
新涯第10公園 - 箇所
新涯第12公園 4 箇所
N= 8.0 箇所

名 称	規 格	算 式	単位	1箇所当り 数 量	延 長 個 数	数 量
コ ン ク リ ー ト	$\sigma_{ck}=18\text{N/mm}^2$	$1.10 \times 2.10 \times 0.10$	m3	0.23	8.0	1.84
型 枠	小型構造物	$(1.10 + 2.10) \times 0.10 \times 2$	m2	0.64	8.0	5.12
基 礎 材	RC-40 t=50mm	1.20×2.20	m2	2.64	8.0	21.12
床 掘	E	$1.70 \times 2.70 \times 0.19$	m3	0.87	8.0	6.96
埋 戻 し	Fu	$0.87 - 1.00 \times 1.00 \times 0.04 - 1.10 \times 2.10 \times 0.10 + 1.20 \times 2.20 \times 0.10$	m3	0.86	8.0	6.88
基 面 整 正	歩掛り含む	1.70×2.80	m2	4.76	8.0	38.08
残 土		$6.96 - 6.88 / 0.90$	m3			-0.68

材料計算書

N= 箇所

[illegible]