図面番号	1／2	縮　　尺	S=1:10,000
工　　種	道路舗装工事		
種　　別	位置図	番号	
工 事 名	相方幹線・７－１		
工事箇所	福山市新市町地内		

令和7年度
国補
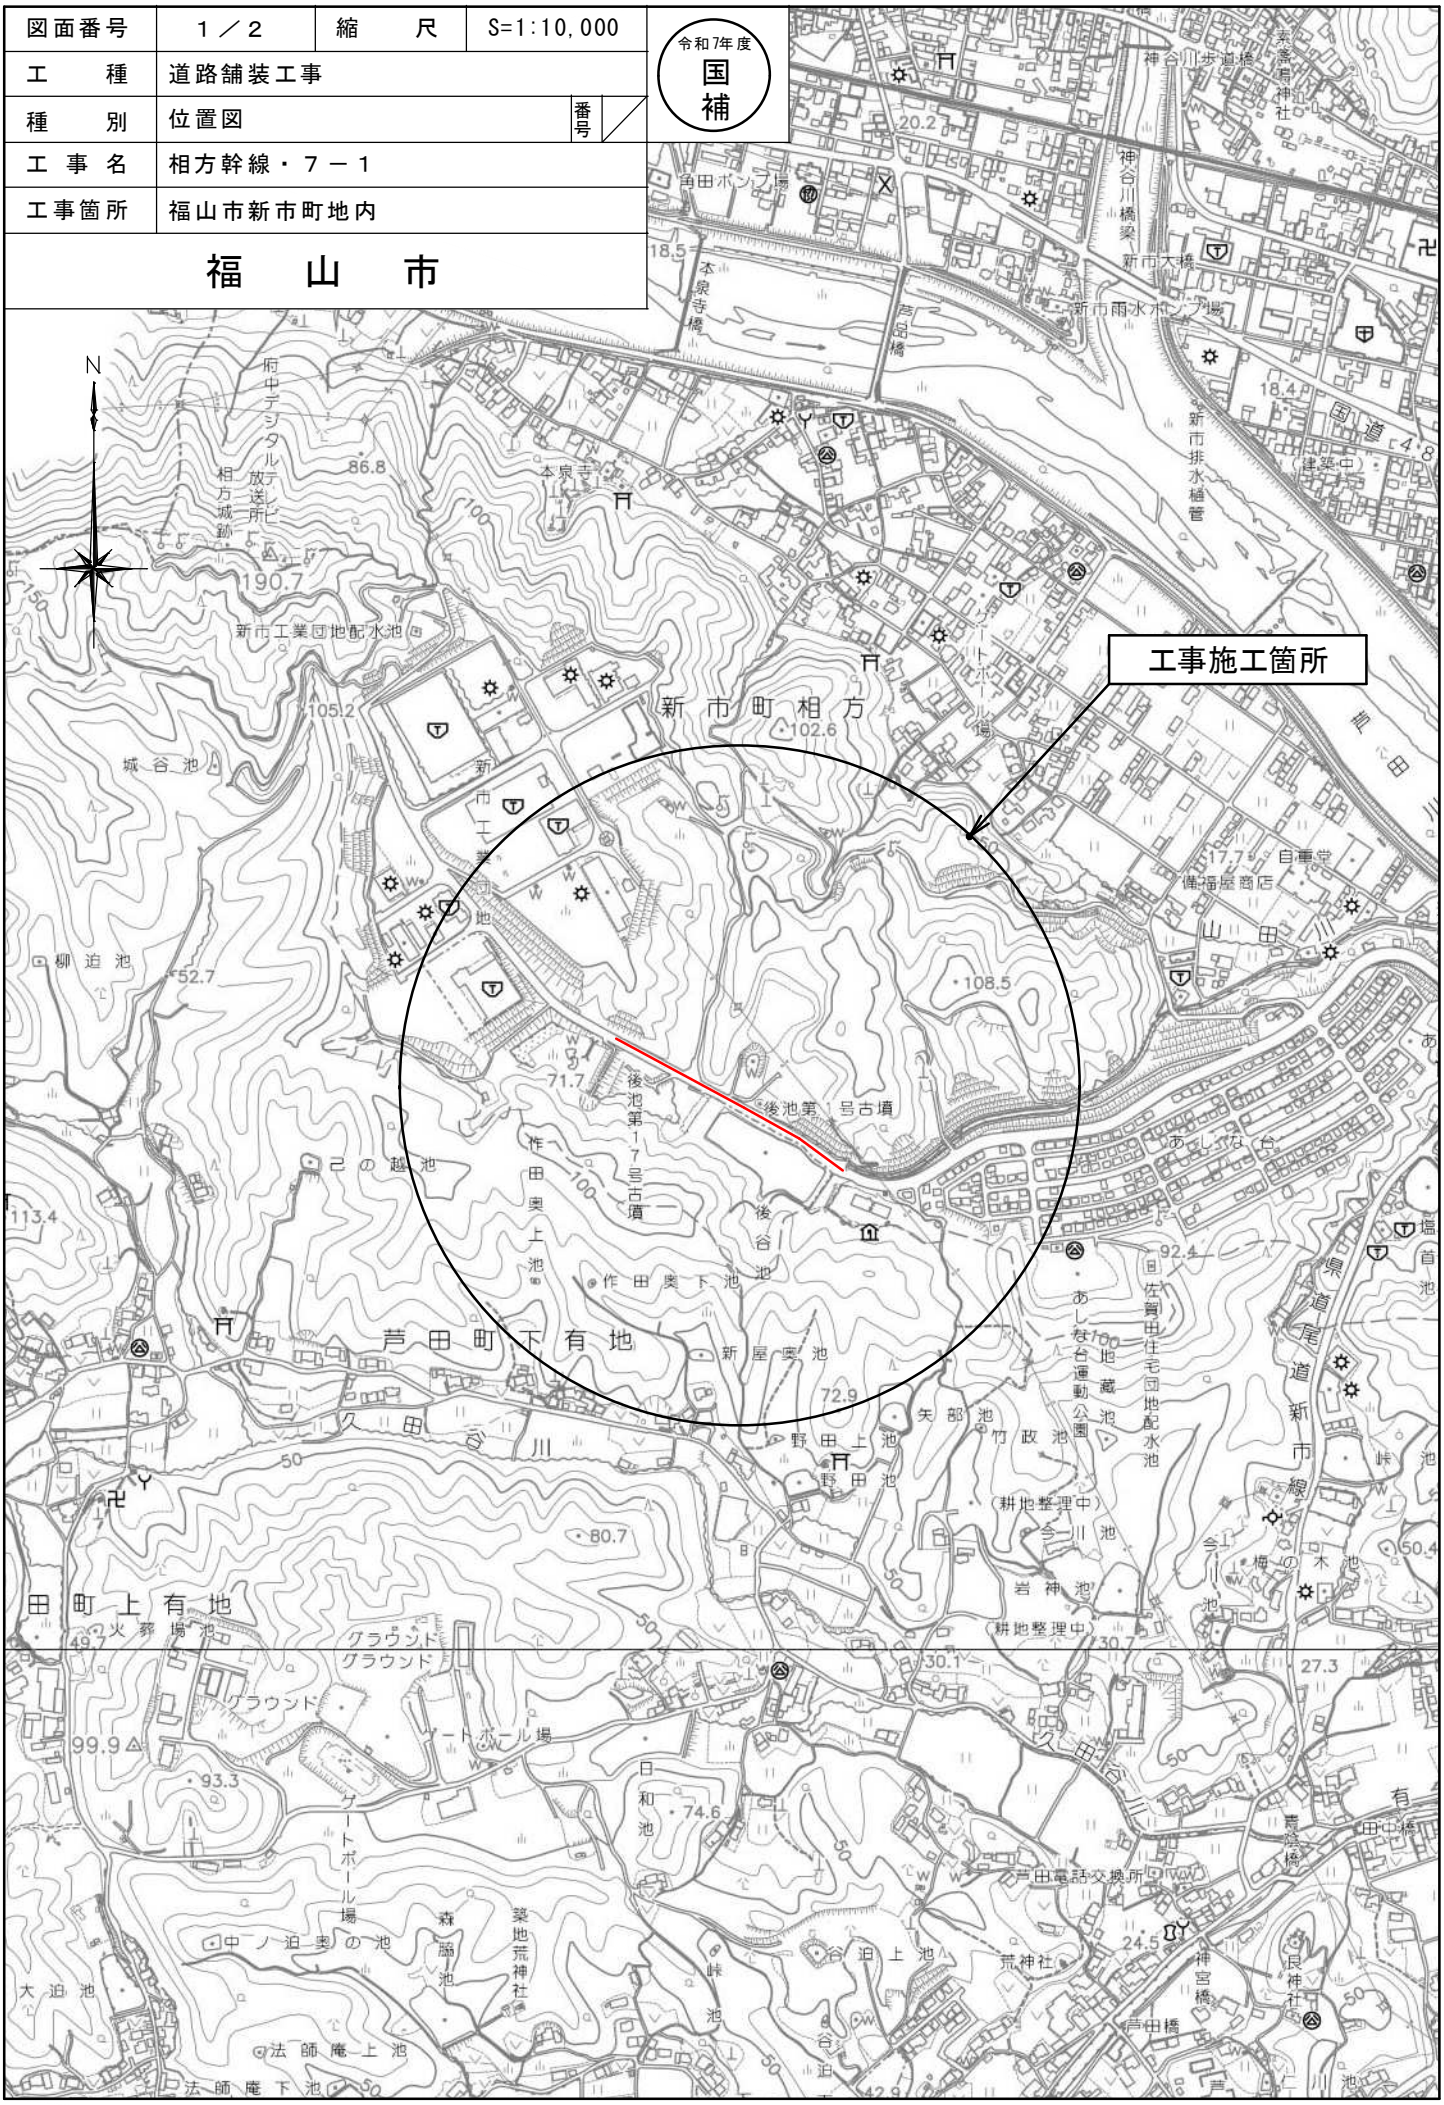
福　山　市