

当初設計

2025年度

赤坂瀬戸1号線

福山市 赤坂 町 地内

用地測量業務委託実施設計書

当初設計

第1回変更

測量業務

用地測量

A=0.27万㎡

業  
務  
概  
要

## 特記仕様書

### 第1章 総則

#### 第1節 適用

- ・本特記仕様書は、用地測量業務委託（赤坂瀬戸1号線）に適用する。
- ・本特記仕様書に記載のない事項については、次によるものとする。
- ・令和6年8月広島県測量業務共通仕様書、設計業務等共通仕様書、地質・土質調査業務共通仕様書（以下共通仕様書という）、「福山市土木設計業務等委託契約約款（契約書を含む）（以下契約約款という）」、「設計図書（別冊図面、仕様書）」、「福山市測量・建設コンサルタント等業務検査基準」
- ・その他関連規格類
- ・「令和6年度改訂版 工事工種体系ツリー」、「令和6年度 土木工事数量算出要領」

#### 第2節 地元への周知・地権者への承諾

- ・受注者は、地先住民、町内会長、土木常設員に業務着手及び業務完了の報告を行うこと。また、業務着手に先立ち地先住民及び貸借人には具体的な業務内容、方法、時期等の説明を行い、承諾を得ること。
- ・受注者は、業務着手の際に、あらかじめ沿線地権者に業務内容等についての説明を行い、承諾を得ること。
- ・業務に伴う伐採等は、業務執行上必要最小限に止めると共に、伐採した有価木は附近に整理し、みだりに第三者に被害を与え、トラブルを生じることのないよう留意するものとする。

#### 第3節 管理技術者及び照査技術者の配置

- ・管理技術者に求める資格要件  
業務分野ごとに適用する共通仕様書（広島県）による。  
なお、土木関係建設コンサルタント業務（主に設計業務）においては、発注者が重要構造物等と認めた業務を除き、設計金額（税込）が5,000千円未満（他業務と併せた場合は、設計業務等にかかる設計金額（税込））の業務については資格を求めない。

- ・照査技術者の配置を求める業務  
業務分野ごとに次によることとし、その他、発注者が必要と判断する業務。

##### (1) 測量業務

公共測量作業規程により実施する「基準点測量」、「路線測量」、「河川測量」、「地形測量」、「幅杭設置測量」及び「用地測量」  
ただし、設計金額（税込）が5,000千円未満（他業務と併せた場合は、測量業務にかかる設計金額（税込））の業務については求めないこととし、管理技術者が照査を行うことが出来る。

##### (2) 地質調査業務

「解析等調査業務」、「軟弱地盤技術解析」及び「地形・地表地質踏査」

##### (3) 補償コンサルタント業務

全ての業務に求める。

##### (4) 土木関係建設コンサルタント業務

「概略設計」、「予備設計」、「詳細設計」等の業務

また、変更契約により業務分野が追加された場合、追加された業務分野にも配置を求める。

### 第2章 業務条件

#### 第1節 基本条件

- ・業務内容及び測量予定箇所については事前に監督員と打合せ、承認を得るものとする。
- ・本業務の測量の基準となる与点は、街区基準点によるものとする。

#### 第2節 業務内容(測量)

- ・本業務は道路改良工事に必要となる用地を取得するための資料作成を行うものである。

## 第3章 打合せ

### 第1節 打合せ

- ・業務着手時及び成果品納入時には、管理技術者又は照査技術者が同席するものとする。

### 第2節 打合せ回数

- ・打ち合わせの回数は、3回とし次の段階で行うものとする。

第1回 業務着手前の段階

第2回 中間打ち合わせ

第3回 成果品納入時

## 第4章 電子納品

### 第1節 事前協議及び検査前協議

- ・業務着手前及び納品検査前に十分な協議を行い、双方の合意を図るものとする。

## 第5章 成果品

### 第1節 成果品の提出（紙媒体納品）

提出すべき成果品及び提出部数は次のとおりとする。

報告書 : 規格 : A4(A3) 数量 : 2部 (正 : 1 副 : 1)

電子データ : 規格 : 報告書 (PDF・オリジナルデータ) 図面 (SFC) 数量 : 2部 (正 : 1 副 : 1)

### 第2節 成果品の装丁等

- ・成果品の装丁等は次のとおりとする。
- ・製本は極力分冊を避け、また分冊を行う場合は、内容の配分を考慮して行うものとする。
- ・報告書は、長期の使用に耐える通常の装丁を行う。

### 第3節 成果品の一部提出

- ・受注者は、業務の実施期間中であっても、監督員が成果品の一部の提出を求めたときは、これに応ずるものとする。
- ・受注者は、前項で提出した成果品について監督員が審査を行うときは、管理技術者を立ち合わせるものとする。

### 第4節 成果品に係る費用

- ・成果品の納品に係る費用については、従来どおりの経費の扱いに含むものとする。

## 第6章 その他

### 第1節 その他の項目

- ・本特記仕様書及び設計図書に明示していない事項または、その内容に疑義が生じた場合は、監督員の指示を受けること。

# 総括情報表

変更回数 適用単価地区 単価適用日  諸経費体系	0 70 福山市 00-07.07.01(0)  2 委託	凡例 Co … コンクリート      As … アスファルト DT … ダンプトラック      BH … バックホウ CC … クローラクレーン      TC … トラッククレーン RTC… ラフテレーンクレーン
発注区分	当世代 41 建設コンサル	前世代
建設技能労働者や交通誘導員等の現場労働者にかかる経費として、労務費のほか各種経費（法定福利費の事業者負担額，労務管理費，安全訓練等に要する費用等）が必要であり，本積算ではこれらを現場管理費等の一部として率計上している。		

# 測量業務費 内訳表

費目・工種・施工名称など	数量	単位	単価	金額	備考
測量業務費					X1000
測量業務標準歩掛					Y2A01 レベル1
共通	1	式			Y2A0101 レベル2
打合せ等	1	式			Y2A010101 レベル3
打合せ協議	1	式			Y2A01010101 レベル4
打合せ		式			SC010100010 00
路線測量	1	業務			単第0 -0001 表
路線測量	1	式			Y2A0104 レベル2
路線測量	1	式			Y2A010401 レベル3
用地幅杭設置測量	1	式			Y2A01040113 レベル4
		式			

# 測量業務費 内訳表

費目・工種・施工名称など	数量	単位	単価	金額	備考
路線測量(用地幅杭設置測量) 耕地/平地	0.07	km			SC080 00 単第0 -0002 表
用地測量	1	式			Y2A0107 レベル2
用地計画	1	式			Y2A010701 レベル3
作業計画		式			Y2A01070101 レベル4
作業計画(用地測量)	1	業務			SF100 00 単第0 -0003 表
現地踏査(用地測量) 耕地(森林)	1	業務			SF102 00 単第0 -0004 表
資料調査		式			Y2A01070102 レベル4
公図等の転写(地積測量図以外の公図等転写) 耕地(森林)	0.27	万m2			SF104 00 単第0 -0005 表
地積測量図転写(地積測量図のみの転写) 耕地(森林)	0.27	万m2			SF125 00 単第0 -0006 表

# 測量業務費 内訳表

費目・工種・施工名称など	数量	単位	単価	金額	備考
土地の登記簿調査(用地測量) 耕地(森林)	0.27	万m2			SF106 00 単第0 -0007 表
公図等転写連続図作成(用地測量)	0.27	万m2			SF109 00 単第0 -0008 表
境界確認		式			Y2A01070103レベル4
境界確認(用地測量) 耕地(森林)	0.27	万m2			SF110 00 単第0 -0009 表
土地境界確認書作成(用地測量) 耕地(森林)	0.27	万m2			SF111 00 単第0 -0010 表
境界測量		式			Y2A01070104レベル4
補助基準点の設置(用地測量) 耕地(森林)	0.27	万m2			SF112 00 単第0 -0011 表
境界測量(用地測量) 耕地(森林)	0.27	万m2			SF116 00 単第0 -0012 表
用地境界仮杭設置(用地測量) 耕地(森林)	0.27	万m2			SF119 00 単第0 -0013 表

# 測量業務費 内訳表

費目・工種・施工名称など	数量	単位	単価	金額	備考
境界点間測量		m2			Y2A01070105レベル4
境界点間測量(用地測量) 耕地(森林)	0.27	万m2			SF117 00 単第0 -0014 表
面積計算		m2			Y2A01070106レベル4
面積計算(用地測量) 耕地(森林)	0.27	万m2			SF120 00 単第0 -0015 表
用地実測図原図等の作成		m2			Y2A01070107レベル4
用地実測図原図作成 縮尺:1/500	0.27	万m2			SF123 00 単第0 -0016 表
用地平面図作成 縮尺:1/500	0.27	万m2			SF123 00 単第0 -0017 表
土地調書作成(用地測量) 耕地(森林)	0.27	万m2			SF124 00 単第0 -0018 表
その他		m2			Y2A01070108レベル4

# 測量業務費 内訳表

費目・工種・施工名称など	数量	単位	単価	金額	備考
土地調査書作成					SHDA0049 00
	4	筆			単第0 -0019 表
登記分筆図作成(用地測量) 500㎡未満					SF248 00
	2	筆			単第0 -0020 表
登記分筆図作成(用地測量) 500㎡以上2000㎡未満					SF248 00
	2	筆			単第0 -0021 表
人件費等・材料費・機械経費・技術管理費					
直接経費					Z0001
旅費交通費					YZZ0101 レベル2
	1	式			
旅費交通費					YZZ010101 レベル3
	1	式			
旅費交通費					YZZ01010101 レベル4
旅費交通費(測量)					S2Z0101X1 00
	1	式			単第0 -0022 表





# 施工単価表

路線測量(用地幅杭設置測量)  
耕地/平地

SC080

単第0 -0002 表

1 km 当り

名称・規格など	数量	単位	単価	金額	備考
測量技師 (外業)	3.4	人			外業
測量技師補 (外業)	3.4	人			外業
測量助手 (外業)	3.4	人			外業
測量技師	1.7	人			内業
測量技師補	3.1	人			内業
直接人件費計					
機械経費	4.0	%			#01 直接人件費×率
材料費	6.5	%			#01 直接人件費×率
変化率					
*** 単位当たり ***	1	km			
A=5 耕地/平地			C=3 交通量	0~1,000台未満/12時間	



# 施工単価表

現地踏査(用地測量)  
耕地(森林)

SF102

単第0 -0004 表

1

業務 当り

名称・規格など	数量	単位	単価	金額	備考
測量主任技師 (外業)	1.0	人			
測量技師 (外業)	1.0	人			
測量技師補 (外業)	1.0	人			
機械経費	1.0	%			#01 直接人件費×率
材料費	3.5	%			#01 直接人件費×率
小計					
変化率					
*** 単位当たり ***	1	業務			
A=5 耕地(森林)					

# 施工単価表

公図等の転写(地積測量図以外の公図等転写)  
耕地(森林)

SF104

単第0 -0005 表

1

万m2 当り

名称・規格など	数量	単位	単価	金額	備考
測量技師補 (外業)	0.3	人			
測量助手 (外業)	0.3	人			
測量技師補	0.4	人			
測量助手	0.4	人			
機械経費	1.0	%			#01 直接人件費×率
材料費	2.0	%			#01 直接人件費×率
変化率					
*** 単位当たり ***	1	万m2			
A=5 耕地(森林)					

# 施工単価表

地積測量図転写(地積測量図のみの転写)  
耕地(森林)

SF125

単第0 -0006 表

1

万m2 当り

名称・規格など	数量	単位	単価	金額	備考
測量技師補 (外業)	0.4	人			
測量助手 (外業)	0.4	人			
測量技師補	0.2	人			
測量助手	0.3	人			
機械経費	1.0	%			#01 直接人件費×率
材料費	0.5	%			#01 直接人件費×率
変化率					
*** 単位当たり ***	1	万m2			
A=5 耕地(森林)					

# 施工単価表

土地の登記簿調査(用地測量)  
耕地(森林)

SF106

単第0 -0007 表

1

万m2 当り

名称・規格など	数量	単位	単価	金額	備考
測量技師補 (外業)	0.3	人			
測量助手 (外業)	0.3	人			
測量技師補	0.6	人			
測量助手	0.6	人			
機械経費	0.5	%			#01 直接人件費×率
材料費	0.5	%			#01 直接人件費×率
変化率					
*** 単位当たり ***	1	万m2			
A=5 耕地(森林)					



# 施工単価表

境界確認(用地測量)  
耕地(森林)

SF110

単第0 -0009 表

1

万m2 当り

名称・規格など	数量	単位	単価	金額	備考
測量主任技師 (外業)	1.0	人			
測量技師 (外業)	1.0	人			
測量技師補 (外業)	1.0	人			
測量助手 (外業)	1.0	人			
測量技師	0.7	人			
測量技師補	0.7	人			
機械経費	0.5	%			#01 直接人件費×率
材料費	4.0	%			#01 直接人件費×率
変化率					
*** 単位当たり ***	1	万m2			
A=5 耕地(森林)					

# 施工単価表

土地境界確認書作成(用地測量)  
耕地(森林)

SF111

単第0 -0010 表

1

万m2 当り

名称・規格など	数量	単位	単価	金額	備考
測量技師補 (外業)	0.8	人			
測量助手 (外業)	0.8	人			
測量技師補	0.4	人			
測量助手	0.4	人			
機械経費	1.5	%			#01 直接人件費×率
材料費	0.5	%			#01 直接人件費×率
変化率					
*** 単位当たり ***	1	万m2			
A=5 耕地(森林)					

# 施工単価表

補助基準点の設置(用地測量)  
耕地(森林)

SF112

単第0 -0011 表

1

万m2 当り

名称・規格など	数量	単位	単価	金額	備考
測量技師 (外業)	0.8	人			
測量技師補 (外業)	0.8	人			
測量助手 (外業)	0.8	人			
測量補助員 外業	0.8	人			
測量技師	0.4	人			
測量技師補	0.4	人			
測量助手	0.4	人			
機械経費	3.0	%			#01 直接人件費×率
材料費	3.0	%			#01 直接人件費×率
精度管理費	7	%			#02 (直接人件費+機械経費)×係数
変化率					
*** 単位当たり ***	1	万m2			



# 施工単価表

境界測量(用地測量)  
耕地(森林)

SF116

単第0 -0012 表

1

万m2 当り

名称・規格など	数量	単位	単価	金額	備考
測量技師 (外業)	1.4	人			
測量技師補 (外業)	1.4	人			
測量助手 (外業)	1.4	人			
測量補助員 外業	1.4	人			
測量技師	0.7	人			
測量技師補	0.7	人			
測量助手	0.7	人			
機械経費	3.0	%			#01 直接人件費×率
材料費	2.0	%			#01 直接人件費×率
変化率					
*** 単位当たり ***	1	万m2			
A=5 耕地(森林)					



# 施工単価表

用地境界仮杭設置(用地測量)  
耕地(森林)

SF119

単第0 -0013 表

1

万m2 当り

名称・規格など	数量	単位	単価	金額	備考
測量技師 (外業)	0.8	人			
測量技師補 (外業)	0.8	人			
測量助手 (外業)	0.8	人			
測量補助員 外業	0.8	人			
測量技師	0.3	人			
測量技師補	0.3	人			
測量助手	0.3	人			
機械経費	3.5	%			#01 直接人件費×率
材料費	5.0	%			#01 直接人件費×率
変化率					
*** 単位当たり ***	1	万m2			
A=5 耕地(森林)					



# 施工単価表

境界点間測量(用地測量)  
耕地(森林)

SF117

単第0 -0014 表

1

万m2 当り

名称・規格など	数量	単位	単価	金額	備考
測量技師 (外業)	1.2	人			
測量技師補 (外業)	1.2	人			
測量助手 (外業)	1.2	人			
測量技師	0.2	人			
測量技師補	0.4	人			
測量助手	0.4	人			
機械経費	4.0	%			#01 直接人件費×率
材料費	3.0	%			#01 直接人件費×率
精度管理費	7	%			#02 (直接人件費+機械経費)×係数
変化率					
*** 単位当たり ***	1	万m2			
A=5 耕地(森林)					







# 施工単価表

用地平面図作成  
縮尺:1/500

SF123

単第0 -0017 表

頁0 -0028

1 万m2 当り

名称・規格など	数量	単位	単価	金額	備考
測量技師	0.5	人			
測量技師補	0.9	人			
測量助手	0.9	人			
材料費	0.5	%			#01 直接人件費 × 率
精度管理費	7	%			#02 (直接人件費+機械経費) × 係数
変化率					
*** 単位当たり ***	1	万m2			
A=2 用地平面図			B=2 縮尺:1/500		





# 施工単価表

登記分筆図作成（用地測量）  
5 0 0 m<sup>2</sup>未満

SF248

単第0 -0020 表

頁0 -0031

10

筆 当り

名称・規格など	数量	単位	単価	金額	備考
測量技師	0.60	人			
測量技師補	0.60	人			
雑品	0.50	%			#01
小計					
変化率					
*** 合計 ***	10	筆			
*** 単位当たり ***	1	筆			
A=1 5 0 0 m <sup>2</sup> 未満					

# 施工単価表

登記分筆図作成（用地測量）  
500㎡以上2000㎡未満

SF248

単第0 -0021 表

頁0 -0032


10

筆 当り

名称・規格など	数量	単位	単価	金額	備考
測量技師	0.60	人			
測量技師補	0.60	人			
雑品	0.50	%			#01
小計					
変化率					
*** 合計 ***	10	筆			
*** 単位当たり ***	1	筆			
A=2 500 ~ 2000㎡					




図面番号	1 / 2	縮 尺	S=1:10,000
工 種	用地測量業務委託		
種 別	位置図	番号	
路 線 名	赤坂瀬戸1号線		
業務委託箇所	福山市 赤坂町 地内		
<b>福 山 市</b>			

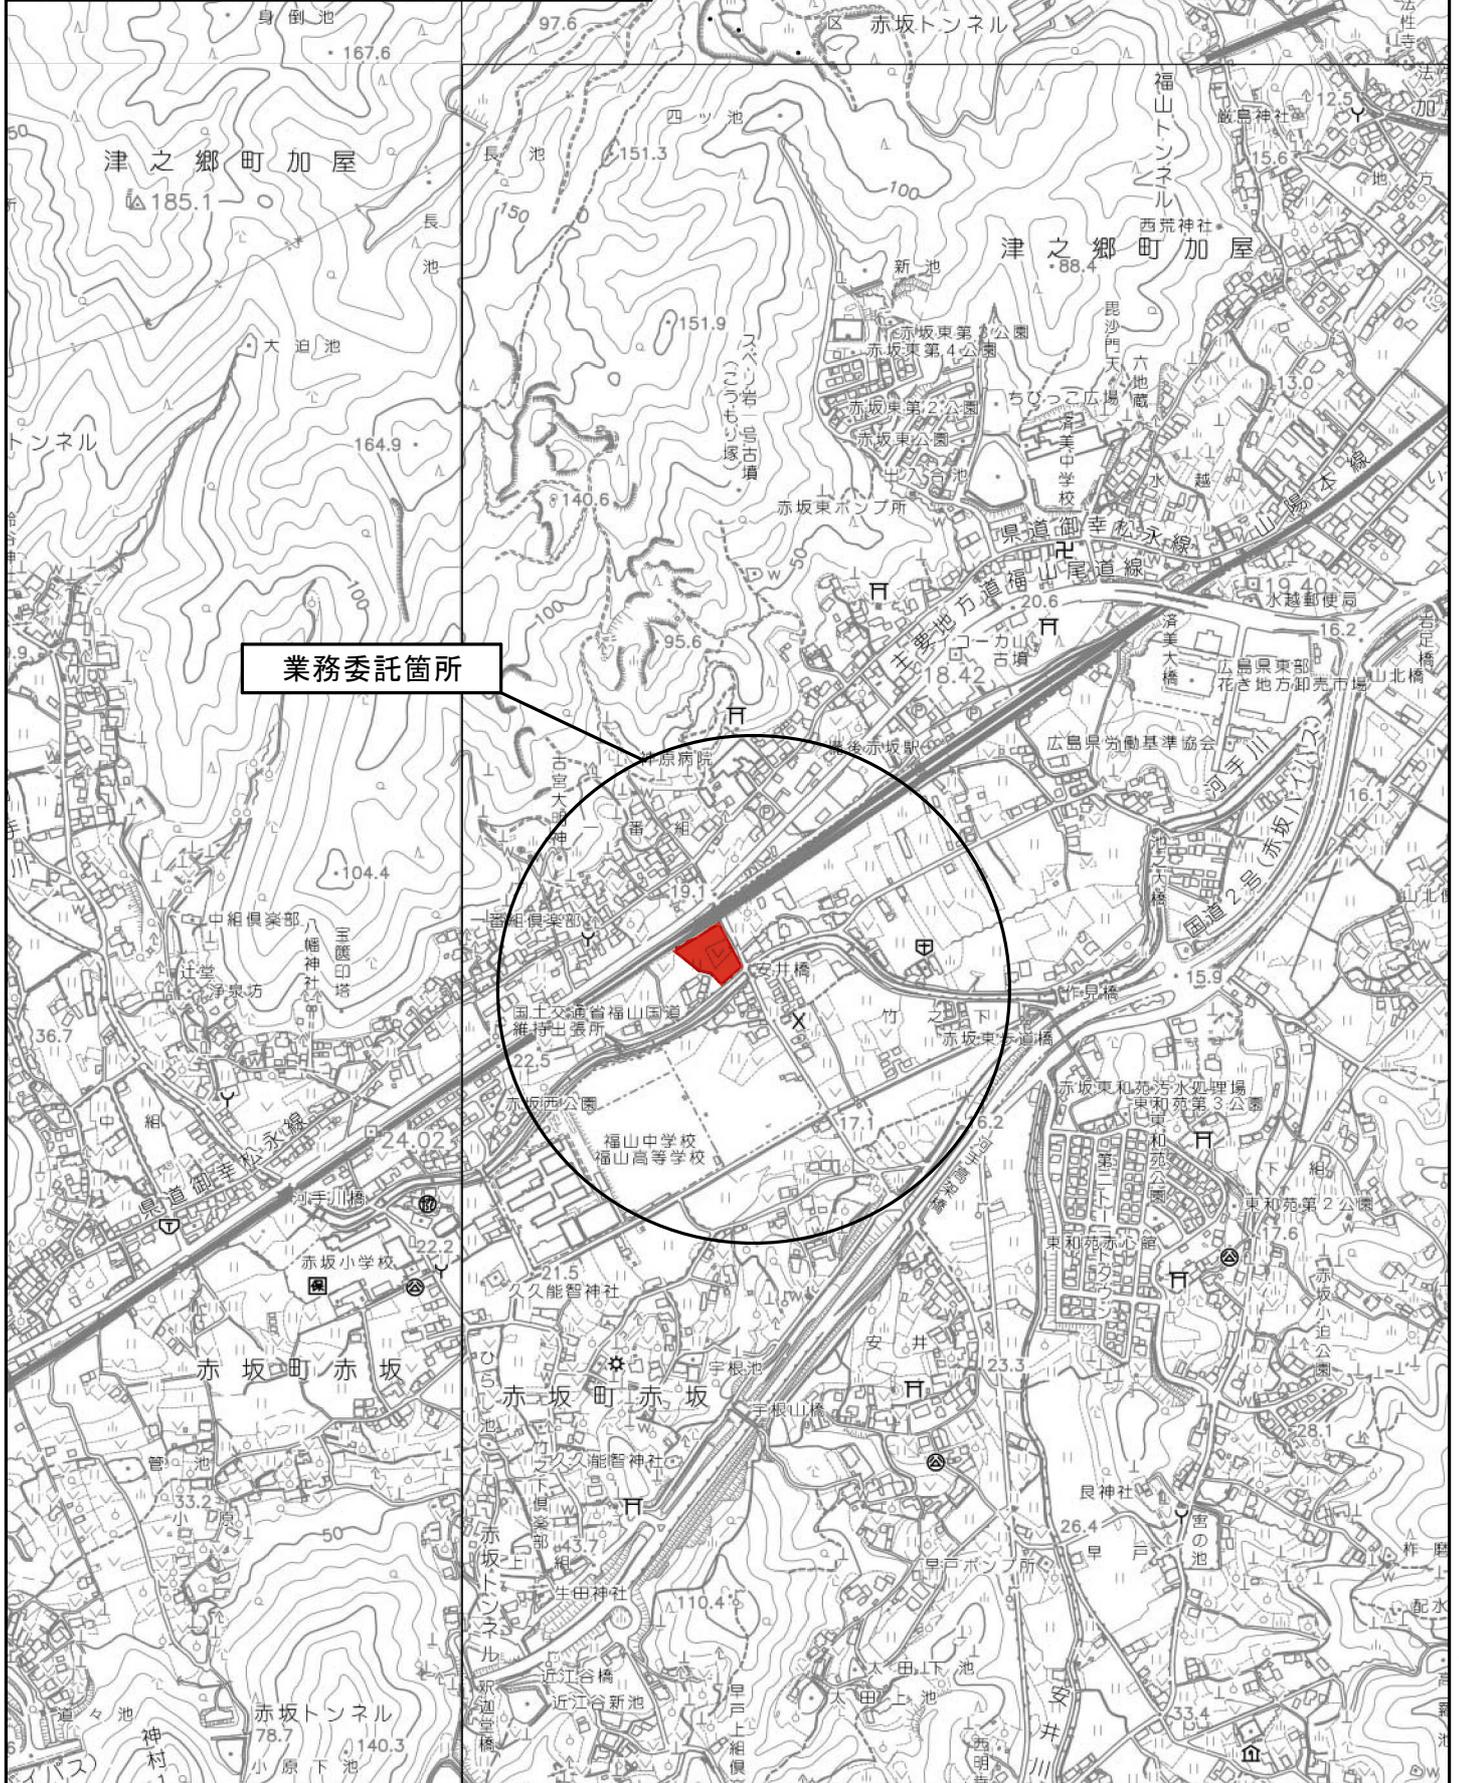


業務委託箇所

図面番号	2/2	縮尺	図示
工種	用地測量業務委託		
種別	平面図	番号	1/1
路線名	赤坂瀬戸1号線		
委託箇所	福山市赤坂町地内		
福 山 市			

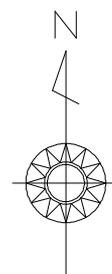

平面図

S=1 : 1000

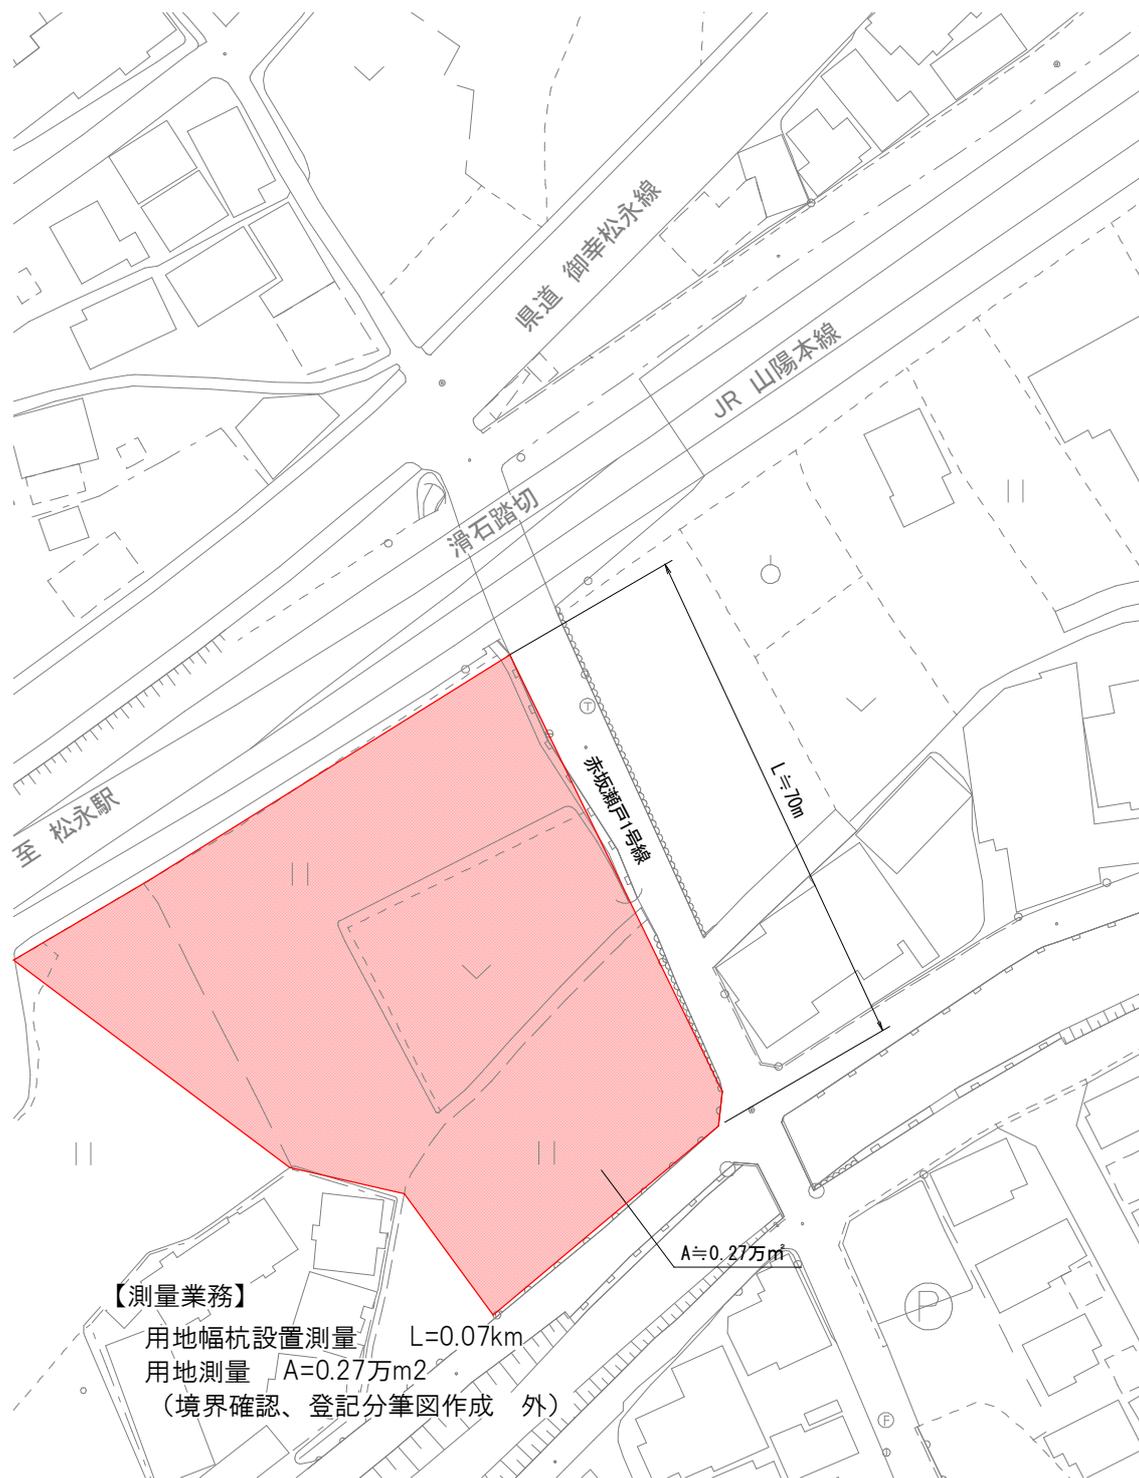

【測量業務】

用地幅杭設置測量 L=0.07km  
 用地測量 A=0.27万㎡  
 (境界確認、登記分筆図作成 外)