

2025 年 度 （ 令 和 7 年 度 ）

福 山 市 東 川 口 町 二 丁 目 地 内

東 川 口 つ く し 公 園 遊 具 設 置 工 事 実 施 設 計 書

工

事

概

要

施設整備

4連ブランコ設置 N= 1 基

特記仕様書

第1章 総則

第1節 適用

- ・本特記仕様書は、東川口つくし公園遊具設置工事に適用する。
- ・本特記仕様書に記載のない事項については、次によるものとする。
- ・令和6年8月 広島県 土木工事共通仕様書、「設計図書（別冊図面、仕様書）」、「福山市建設工事執行規則」、「福山市工事検査技術基準」
- ・その他関連規格類
- ・小黑板情報電子化を実施しない工事写真について、監督員の承諾を得る必要はないものとする。

第2節 工程表の提出について

- ・契約締結後14日以内に設計図書に基づいて、工程表を作成し、発注者に提出すること。工期の変更契約についても同様とする。

第3節 地元への周知

- ・受注者は、監督員と協議し、地先住民、町内会長、土木常設員に工事着手及び工事完了の報告を行うこと。また、工事着手に先立ち地先住民及び貸借人には具体的な施工内容、方法、時期等の説明を行い、承諾を得ること。
- ・受注者は、工事着手の際に、あらかじめ沿線地権者に施工内容等についての説明を行い、承諾を得ること。

第4節 工事に着手すべき期日について

- ・受注者は、工事開始日以降30日以内に工事着手しなければならない。

第5節 法定外労災保険の付保について

- ・本工事は、法定外の労災保険契約の保険料を見込んでいる。

第2章 材料

第1節 コンクリートの配合指定

- ・鉄筋コンクリート（呼び強度21及び24）の水セメント比については55%以下、無筋構造物のコンクリート（呼び強度18）の水セメント比については60%以下とすること。

第3章 施工条件

第1節 検査期間

- ・本工事の工期は、工事検査期間として、14日間を見込んでいる。

第2節 建設発生土（搬出）（建設発生土リサイクルプラント、建設発生土受入地又は建設発生土受入地（一時たい積））

- ・当該工事により発生する建設発生土は、公の関与する埋立地、建設発生土処分先一覧表に掲載されている建設発生土リサイクルプラント、建設発生土受入地又は建設発生土受入地（一時たい積）のいずれかに搬出するものとする。また、搬出先として、運搬費と受入費（平日の受入費用）の合計が最も経済的になる建設発生土リサイクルプラント、建設発生土受入地又は建設発生土受入地（一時たい積）を見込んでいる。したがって、正当な理由がある場合を除き残土処分に要する費用（単価）は変更しない。なお、工事発注後に明らかになったやむを得ない事情により、建設発生土処分先一覧表に掲載されている建設発生土リサイクルプラント、建設発生土受入地又は建設発生土受入地（一時たい積）への搬出が困難となった場合は、監督員と受注者が協議するものとする。
- ・搬出先においては、処分状況が確認できるよう、写真撮影を行うとともに、数量等が確認できるように計量伝票等を監督員に提出すること。
- ・実施伝票は原本を提出すること。

第3節 排出ガス対策型建設機械の使用促進

- ・令和6年8月広島県土木工事共通仕様書で使用を義務づけている排出ガス対策型建設機械においては、第三次基準以上の建設機械の使用に努めること。なお、使用する排出ガス対策型建設機械について、基準値による設計変更は行わない。

第4章 その他

第1節 その他項目

- ・本特記仕様書及び設計図書に明示していない事項または、その内容に疑義が生じた場合は、監督員の指示を受けること。

第5章 施工条件

第1節 樹木のせん定及び伐採時の施工管理

- 1.) 高木（せん定・伐採）（H=3.0m以上）
施行前・施工中・施工後の状況を写真管理すること。
せん定樹木の幹周（胸高約1.20m）を測定し写真管理すること。
 - 2.) 中低木（せん定・伐採）
施行前・施工中・施工後の状況を写真管理すること。
せん定後の樹高・幅・長さを測定し写真管理すること。
 - 3.) 下枝せん定
下枝せん定とは、地面より高さ3.00mまでの支障となる枝並びに道路、または隣接する家屋等に侵入している枝等を付根から刈り取ることを言う。
施工前・施工中・施工後の状況を写真管理すること。
 - 4.) 清掃
施行前・施工状況・施工後の状況を写真管理すること。
 - 5.) 除草
施工前・施工状況・施工後の状況を写真管理すること。
 - 6.) 薬剤散布
施工状況及び薬剤使用量を写真管理すること。
 - 7.) 処分
積込前と積込後の状況を写真管理する。その際には、黒板に「廃棄物搬入届兼許可伝票ナンバー」を明記し写真内へ表示すること。
 - 8.) 伐採
施工前・施工状況・施工後の状況を写真管理すること。
 - 9.) 植栽
施工前・施工状況・施工後の状況を写真管理すること。
- (留意事項)
剪定を実施した樹木（サクラ）の枝等の切断面に、切口養生剤を塗布すること。

総括情報表

頁0 -0001

変更回数 適用単価地区 単価適用日	0 70 福山市 00-07.07.01(0)	《凡例》 Co …コンクリート As …アスファルト DT …ダンプトラック BH …バックホウ CC …クローラクレーン TC …トラッククレーン RTC…ラフテレーンクレーン	
諸経費体系	1 公共(一般)		
	当世代		前世代
工種 施工地域・工事場所区分 復興補正区分 週休補正区分 現場事務所等の貸与区分 I C T補正区分 冬期補正係数 緊急工事区分 前払金支出割合区分 契約保証区分	09 公園工事 00 補正なし 00 補正なし 00 補正なし 00 補正なし 00 補正なし 00 補正なし 00 通常工事 0 % 00 補正無し 03 補正しない		
建設技能労働者や交通誘導員等の現場労働者にかかる経費として、労務費のほか各種経費（法定福利費の事業者負担額，労務管理費，安全訓練等に要する費用等）が必要であり，本積算ではこれらを現場管理費等の一部として率計上している。			

本工事費 内訳表

頁0 -0002

費目・工種・施工名称など	数量	単位	単価	金額	備考
本工事費					X1000
施設整備					Y1H03 レベル1
	1	式			
遊戯施設整備工					Y1H0307 レベル2
	1	式			
遊具組立設置工					Y1H030701 レベル3
	1	式			
ブランコ 【ブランコの種類】					Y1H03070101レベル4
		基			
4連ブランコ設置 ブランコ・安全柵・マット					VPSWS000001 00
	1	基			単第0 -0001 表
歩車道境界ブロック A種(150/170×200×600) 片斜片面R 設置 RC-40					SPK24040287 00
	5	m			単第0 -0010 表
作業土工					Y1H030704 レベル3
	1	式			
床掘り(掘削) 【土質】					Y1H03070401レベル4
		m3			

本工事費 内訳表

頁0 -0003

費目・工種・施工名称など	数量	単位	単価	金額	備考
掘削 土砂 上記以外(小規模) 標準	0.6	m3			SPK24040001 00 単第0 -0011 表
床掘り 【土質】		m3			Y1H03070402レベル4
床掘り 土砂 上記以外(小規模)	20	m3			SPK24040015 00 単第0 -0012 表
埋戻し 【土質区分,土質】		m3			Y1H03070403レベル4
埋戻し 土砂 上記以外(小規模)	10	m3			SPK24040020 00 単第0 -0013 表
土砂等運搬 【土質】		m3			Y1H03070412レベル4
土砂等運搬 小規模 土砂(岩塊・玉石混り土含む) DID区間有り 距離9.0km以下(7.0km超)	2	m3			SPK24040002 00 単第0 -0014 表
【直接工事費に含まれる処分費等】 「処分費等」の取扱いによる					#0041
発生土受入費 砂・砂質土・礫質土	2	m3			FD000001 00

本工事費 内訳表

頁0 -0004

費目・工種・施工名称など	数量	単位	単価	金額	備考
構造物撤去工	1	式			Y1H0312 レベル2
縁石撤去工	1	式			Y1H031212 レベル3
歩車道境界ブロック撤去 【再利用区分】		m			Y1H03121201 レベル4
歩車道境界ブロック撤去 処分	11	m			SPK24040289 00 単第0 -0015 表
運搬処理工	1	式			Y1H031215 レベル3
殻運搬 【殻種別】		m3			Y1H03121501 レベル4
殻運搬 Co(無筋)構造物とりこわし DID区間有り 運搬距離23.2km以下(18.5km超)	0.3	m3			SPK24040151 00 単第0 -0016 表
殻処分 【殻種別】		m3			Y1H03121502 レベル4
【直接工事費に含まれる処分費等】 「処分費等」の取扱いによる					#0041

本工事費 内訳表

頁0 -0005

費目・工種・施工名称など	数量	単位	単価	金額	備考
発生費受入費 コンクリート（無筋）	0.8	t			FD000002 00
※※直接工事費※※ #0020計=支給品等(材料),無償貸付					
準備費					Z0005
準備費	1	式			YZZ05 レベル2
準備費	1	式			YZZ05001 レベル3
木根等処分費		式			YZZ05001001レベル4
樹木管理（伐採） チェーンソー伐り 幹周20cm未満	1	本			V00BS1 00 単第0 -0017 表
樹木管理（支障木抜根） 機械施工 幹周20cm未満	1	本			V0KBK1 00 単第0 -0019 表
現場発生品及び支給品運搬 クレーン装置付BT2t級2.9t吊 片道運搬距離20.0km以下(17.0km超)	0.05	t			SPK24040410 00 単第0 -0021 表

本工事費 内訳表

頁0 -0006


費目・工種・施工名称など	数量	単位	単価	金額	備考
現場発生品及び支給品積込み・荷卸し クレーン装置付BT2t級2.9t吊	0.05	t			SPK24040411 00 単第0 -0022 表
現場発生品及び支給品運搬 クレーン装置付BT2t級2.9t吊 片道運搬距離20.0km以下(17.0km超)	0.05	t			SPK24040410 00 単第0 -0021 表
現場発生品及び支給品積込み・荷卸し クレーン装置付BT2t級2.9t吊	0.05	t			SPK24040411 00 単第0 -0022 表
【準備費に含まれる処分費等】 「処分費等」の取扱いによる					#0047
発生殻受入費 幹・枝葉	0.1	m3			FD00005 00
発生殻受入費 根	0.1	m3			FD00006 00
共通仮設費率分					Z0019
計算情報…… 対象額…… 率……					
※※共通仮設費計※※					

本工事費 内訳表


頁0 -0007

費目・工種・施工名称など	数量	単位	単価	金額	備考
※※純工事費※※					
現場管理費 計算情報…… 対象額……… 率………					
※※工事原価※※					
一般管理費率分 計算情報…… 対象額……… 率………					前払補正率…
一般管理費計					
※※工事価格※※					
※※消費税相当額※※ 計算情報…… 対象額……… 率………					
※※工事費計※※					

図面番号	1	縮 尺	1:10,000
名 称			
工 事 名	東川口つくし公園遊具設置工事		
工事場所	福山市東川口町二丁目地内		
設計年月	2025年 7月		
図面種別	位置図	番号	
福 山 市 公 園 緑 地 課			

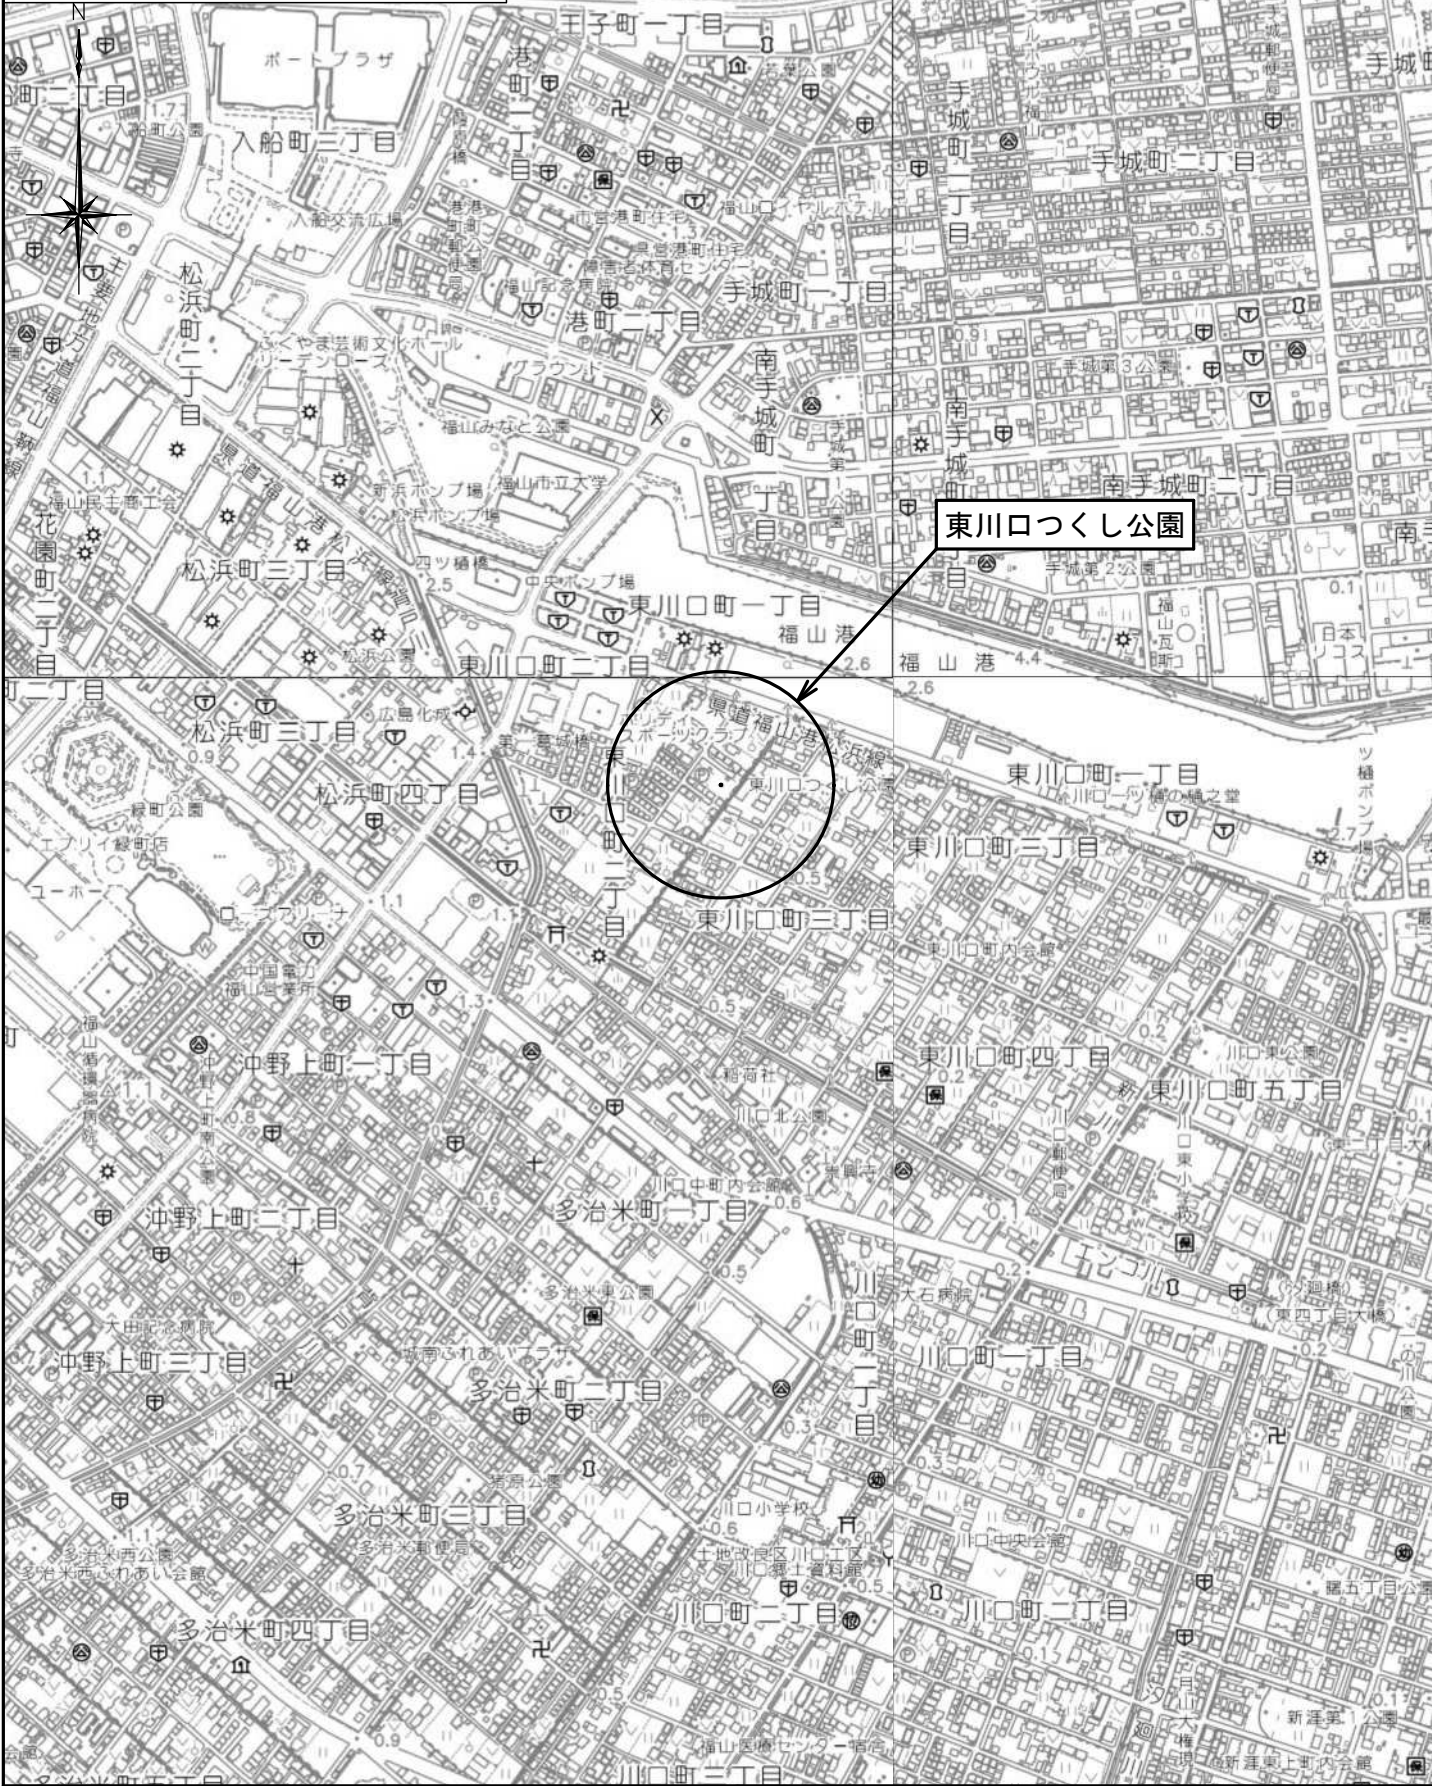


図面番号	2	縮	尺	図	示
名 称					
工 事 名	東川口つくし公園遊具設置工事				
工事場所	福山市東川口町二丁目地内				
設計年月	2025年 7月				
図面種別	平面図			番号	
福 山 市 公 園 緑 地 課					

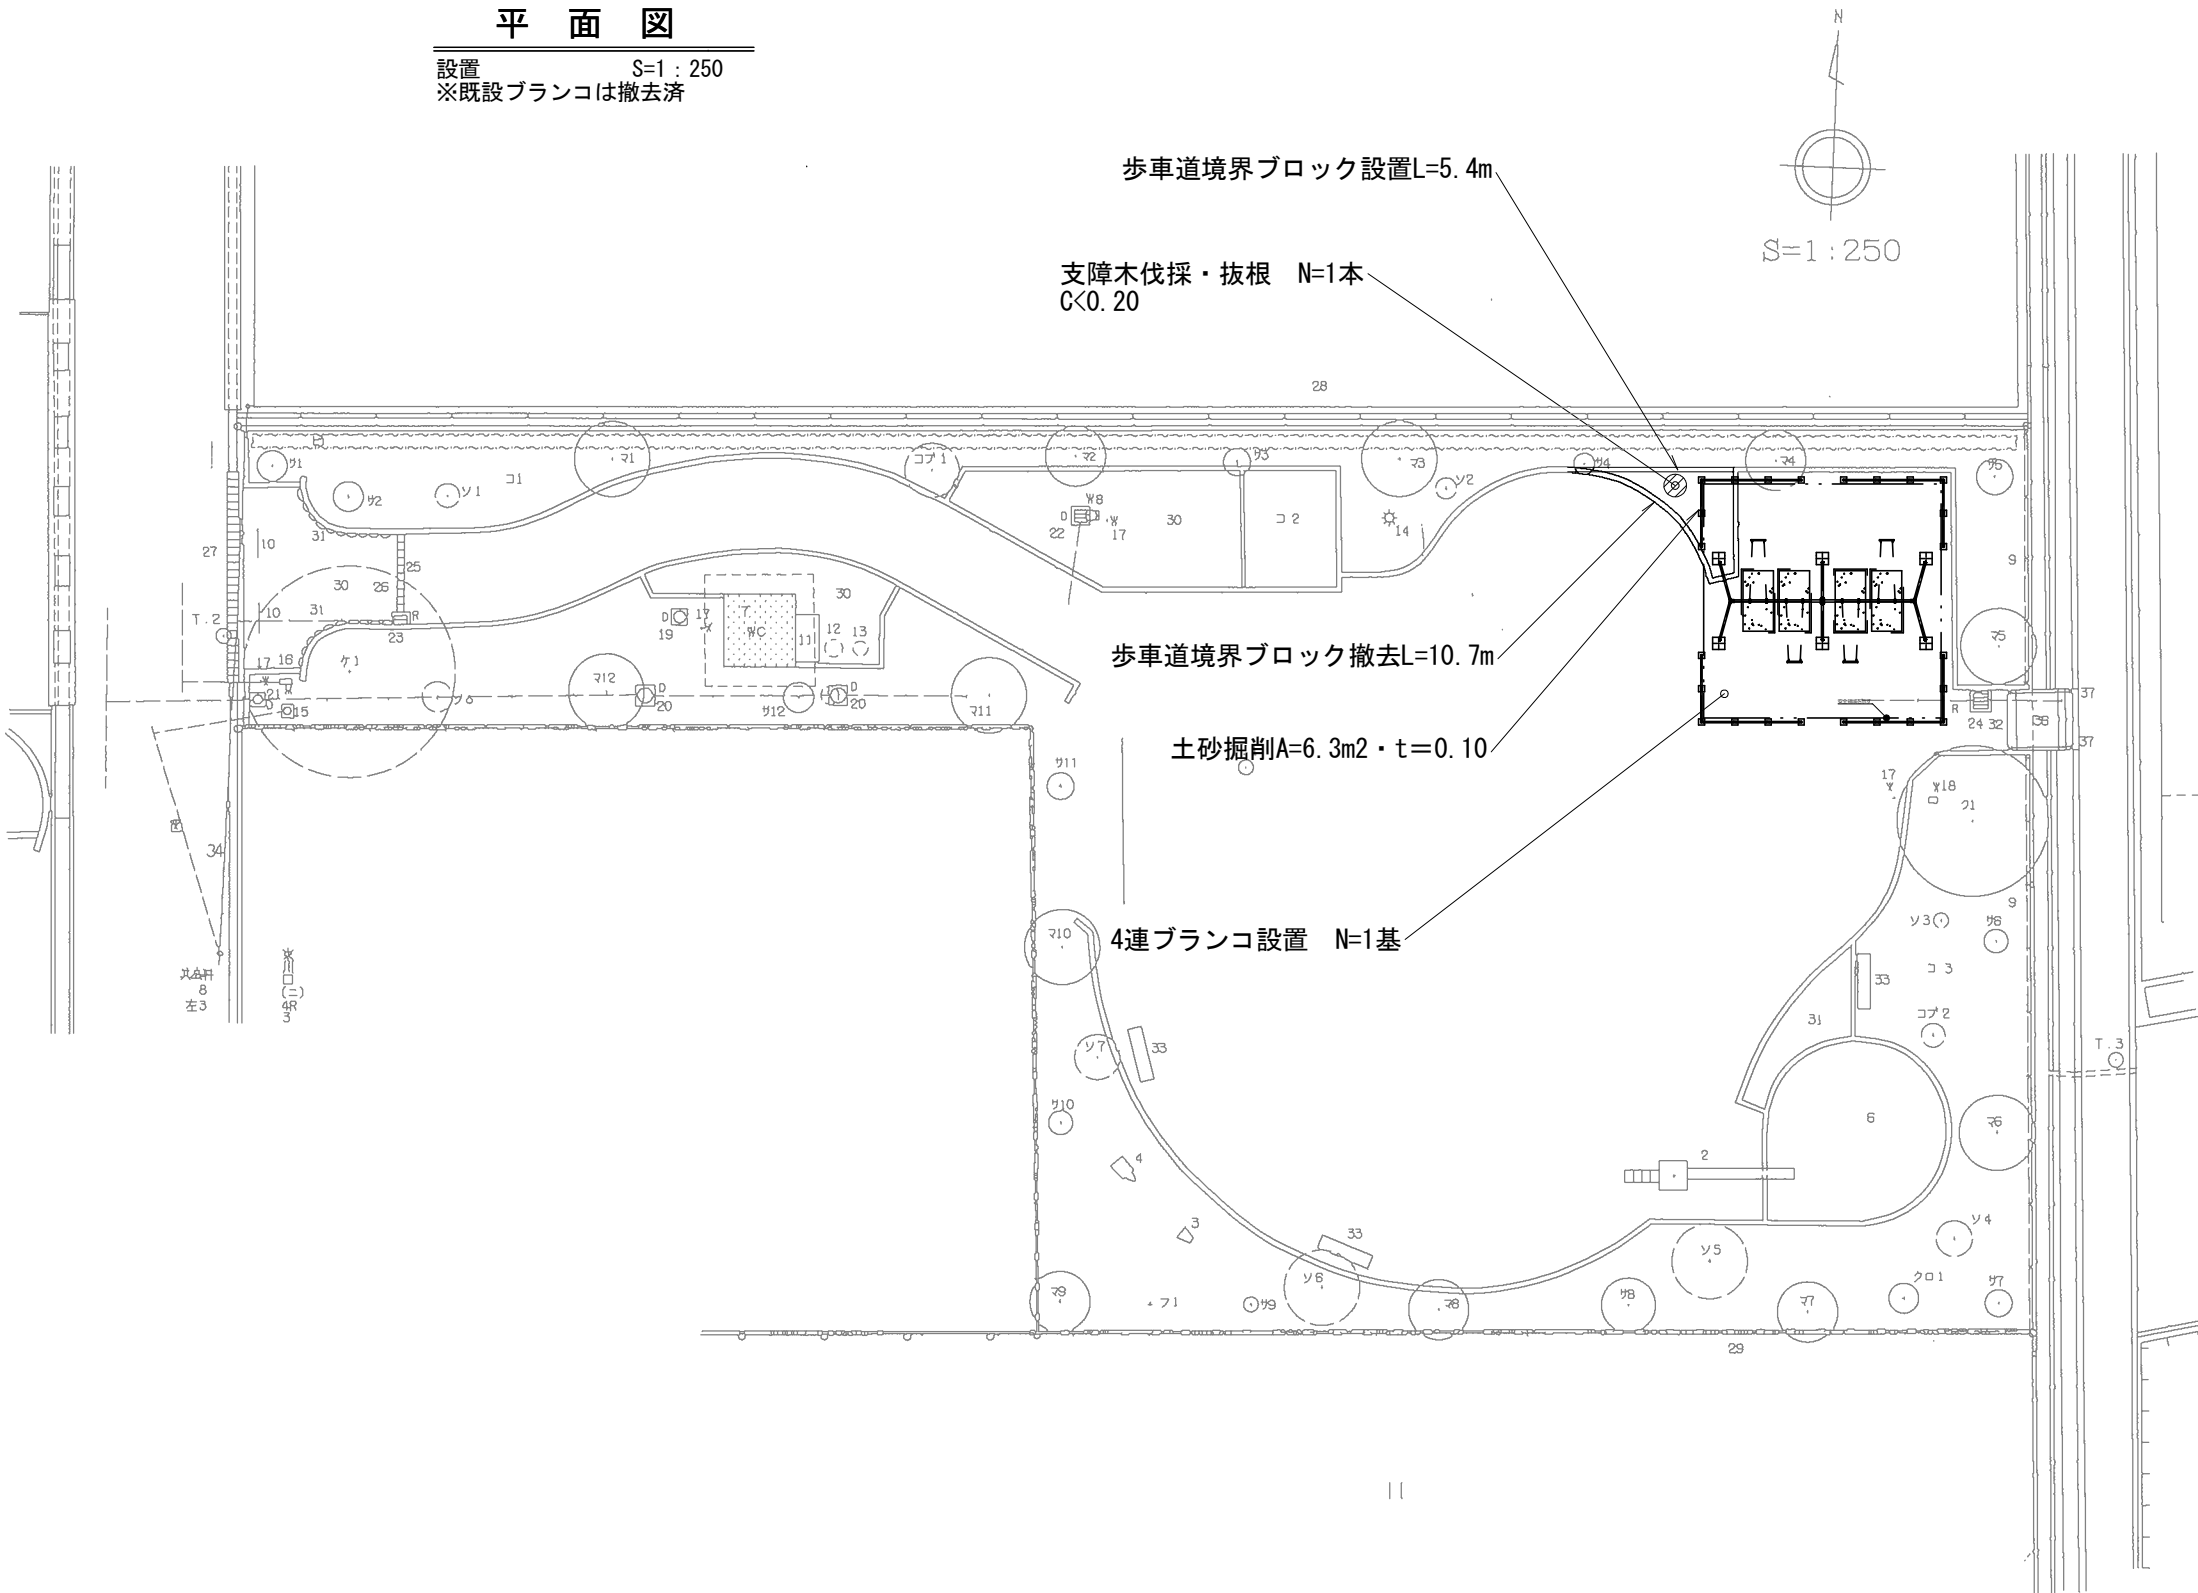

歩車道境界ブロック構造図

S=1 : 30

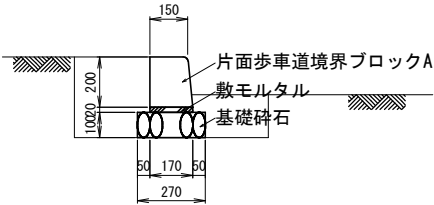

単位数量表		10mあたり
名 称	規 格	数 量
床掘		1.9 m ³
埋戻		1.3 m ³
基礎碎石	RC-40	2.70 m ²
敷モルタル	(1 : 3)	0.03 m ³
片面歩車道境界	ブロックA, L=600	16.5 本

参考図書

施工単価表

4連ブランコ設置
ブランコ・安全柵・マット

VPSWS000001

単第0 -0001 表

1

基 当り

名称・規格など	数量	単位	単価	金額	備考
4連ブランコ ブランコ本体・安全柵両面・マット8枚・輸	1	基			
特殊作業員	0.52	人			
普通作業員	1.56	人			
ブランコ基礎 本体・基礎A	6	個			単第0-0002 表
ブランコ付属施設基礎 安全柵・基礎B	24	個			単第0-0006 表
ブランコ付属施設基礎 マット・基礎C	4	個			単第0-0007 表
諸雑費	1	式			
*** 単位当たり ***	1	基			

施工単価表

頁0 -0009

ブランコ基礎
本体・基礎A

VPSWB00001A

單第0 -0002 表

1 個 当り

[illegible]

施工単価表

頁0 -0010

基礎碎石
碎石の厚さ7.5cmを超え12.5cm以下
機械構成比: 5.58% 労務構成比: 77.45% 材料構成比: 16.97% 市場単価構成比: 0.00%

SPK24040034

単第0 -0003 表

1
標準単価:

m2 当り
1,206.10000

代表機労材規格(積算地区)	構成比	単価(積算地区)	代表機労材規格(東京地区)	単価(東京地区)	備考
<賃>バックホウ(クローラ型) 山積0.8m3(平積0.6) 排1～3,2011,2014	5.55%		バックホウ クローラ型 山積0.8m3(平積0.6m3)		KTPC00018 KTPT00018
その他(機械)			その他(機械)		EK009
普通作業員	37.13%		普通作業員		RTPC00002 RTPT00002
特殊作業員	15.71%		特殊作業員		RTPC00001 RTPT00001
運転手(特殊)	14.81%		運転手(特殊)		RTPC00006 RTPT00006
土木一般世話役	9.27%		土木一般世話役		RTPC00009 RTPT00009
その他(労務)			その他(労務)		ER009
再生クラッシャーラン 40～0mm 小型車割増	11.93%		再生クラッシャーラン RC-40		TTPC00008 TTPT00008
軽油 パトロール給油,2～4KL積載車給油	5.01%		軽油パトロール給油		TTPC00013 TTPT00013

施工単価表

頁0 -0011

基礎碎石

SPK24040034

單第0 -0003 表

碎石の厚さ7.5cmを超え12.5cm以下

RC-40

機械構成比: 5.58% 労務構成比: 77.45%

77.45%

材料構成比: 16.97%

市場単価構成比: 0.00%

1
標準単価：

m2 当り
1,206.10000

[illegible]

施工単価表

型枠
一般型枠
機械構成比: 0.00%

SPK24040155

単第0 -0004 表

小型構造物
労務構成比: 100.00%

材料構成比: 0.00%

市場単価構成比: 0.00%

1
標準単価:

m2 当り
8,483.40000

代表機労材規格(積算地区)	構成比	単価(積算地区)	代表機労材規格(東京地区)	単価(東京地区)	備考
型わく工	43.77%		型わく工		RTPC00010 RTPT00010
普通作業員	31.27%		普通作業員		RTPC00002 RTPT00002
土木一般世話役	11.92%		土木一般世話役		RTPC00009 RTPT00009
その他(労務)			その他(労務)		ER009
積算単価			積算単価		EP001
A=1 一般型枠 C=1 -(全ての費用)			B=2 小型構造物		

施工単価表

コンクリート

小型構造物 18-8-25(20)BB

機械構成比: 0.00%

SPK24040153

労務構成比: 42.01%

材料構成比: 57.99%

市場単価構成比: 0.00%

単第0 -0005 表

1

標準単価:

m3

当り

33,825.00000

代表機労材規格(積算地区)	構成比	単価(積算地区)	代表機労材規格(東京地区)	単価(東京地区)	備考
普通作業員	22.75%		普通作業員		RTPC00002 RTPT00002
土木一般世話役	9.31%		土木一般世話役		RTPC00009 RTPT00009
特殊作業員	7.89%		特殊作業員		RTPC00001 RTPT00001
その他(労務)			その他(労務)		ER009
レディーミクストコンクリート指定品 呼び強度18,スランプ8,粗骨材20(25) W/C(60%),種別(高炉)	57.99%		生コンクリート 高炉 24-12-25(20) W/C 55%		TTPC00003 TTPT00343
積算単価			積算単価		E9999
A=2 小型構造物 C=3 18-8-25(20)BB H=2 現場内小運搬無し K=1 -(全ての費用)			B=3 人力打設 F=2 一般養生 J=2 小型車割増有		

施工単価表

頁0 -0014

ブランコ付属施設基礎 安全柵・基礎B

VPSWB00002B

單第0 -0006 表

1 個 当り

[illegible]

施工単価表

頁0 -0015

ブランコ付属施設基礎 マット・基礎C

VPSWB00002C

單第0 -0007 表

1 個 当り

[illegible]

施工単価表

頁0 -0016

基礎碎石
 碎石の厚さ7.5cm以下
 機械構成比: 5.94% 労務構成比: 82.36% 材料構成比: 11.70% 市場単価構成比: 0.00%
 SPK24040034 単第0 -0008 表 1 m2 当り
 標準単価: 1,134.10000

代表機労材規格(積算地区)	構成比	単価(積算地区)	代表機労材規格(東京地区)	単価(東京地区)	備考
<賃>バックホウ(クローラ型) 山積0.8m3(平積0.6) 排1～3,2011,2014	5.90%		バックホウ クローラ型 山積0.8m3(平積0.6m3)		KTPC00018 KTPT00018
その他(機械)			その他(機械)		EK009
普通作業員	39.47%		普通作業員		RTPC00002 RTPT00002
特殊作業員	16.71%		特殊作業員		RTPC00001 RTPT00001
運転手(特殊)	15.75%		運転手(特殊)		RTPC00006 RTPT00006
土木一般世話役	9.86%		土木一般世話役		RTPC00009 RTPT00009
その他(労務)			その他(労務)		ER009
再生クラッシャラン 40～0mm 小型車割増	6.34%		再生クラッシャーラン RC-40		TTPC00008 TTPT00008
軽油 パトロール給油,2～4KL積載車給油	5.33%		軽油パトロール給油		TTPC00013 TTPT00013

施工単価表

頁0 -0017

基礎碎石
碎石の厚さ7.5cm以下

SPK24040034

單第0 -0008 表

RC-40

1

m2 当り

機械構成比: 5.94% **勞務構成比:**

82.36%

材料構成比: 11.70%

市場単価構成比: 0.00%

標準単価：

1,134.10000

[illegible]

施工単価表

頁0 -0018

金ゴテ仕上げ 床面、コンクリート

VS6124

單第0 -0009 表

1

m² 当り

[illegible]

施工単価表

頁0 -0019

歩車道境界ブロック

SPK24040287

単第0 -0010 表

A種(150/170×200×600) 片斜片面R

設置 RC-40

1 m 当り

機械構成比: 0.50% 労務構成比:

67.28%

材料構成比: 32.22%

市場単価構成比: 0.00%

標準単価:

4,918.40000

代表機労材規格(積算地区)	構成比	単価(積算地区)	代表機労材規格(東京地区)	単価(東京地区)	備考
<賃>バックハウ(クローラ型) 山積0.8m3(平積0.6) 排1～3,2011,2014	0.50%		バックハウ クローラ型 山積0.8m3(平積0.6m3)		KTPC00018 KTPT00018
普通作業員	29.68%		普通作業員		RTPC00002 RTPT00002
土木一般世話役	16.72%		土木一般世話役		RTPC00009 RTPT00009
特殊作業員	16.09%		特殊作業員		RTPC00001 RTPT00001
運転手(特殊)	1.34%		運転手(特殊)		RTPC00006 RTPT00006
その他(労務)			その他(労務)		ER009
歩車道境界(JISA5371)A 150/170×200×600 片斜片面R,参考質量45kg	30.69%		歩車道境界ブロック A種 150/170×200×600		TTPCD0163 TTPT00218
再生クラッシャーラン 40～0mm 小型車割増	1.08%		再生クラッシャーラン RC-40		TTPC00008 TTPT00008
軽油 パトロール給油,2～4KL積載車給油	0.45%		軽油パトロール給油		TTPC00013 TTPT00013

施工単価表

頁0 -0020

歩車道境界ブロック

SPK24040287

單第0 -0010 表

A種(150/170×200×600) 片斜片面R

設置 RC-40

機械構成比: 0.50% 勞務構成比:

67.28%

材料構成比: 32.22%

市場単価構成比: 0.00%

1
標準単価：

m 当り
4,918.40000

[illegible]

施工単価表

頁0 -0021

掘削

SPK24040001

单第0 -0011 表

土砂 上記以外(小規模)

標準

材料構成比: 11.04%

市場単価構成比: 0.00%

1
標準単価：

m3 当り
1,212.30000

機械構成比: 27.26%

勞務構成比:

61.70%

材料構成比:

11.04%

市場単価構成

0.00%

標準単価：

1,212.30000

代表機材規格(積算地区)	構成比	単価(積算地区)	代表機材規格(東京地区)	単価(東京地区)	備考
バックホウ(クローラ型) 標準型・排2 山積0.28/平積0.2m3	27.26%		バックホウ(クローラ型) 標準型・排2 山積0.28/平積0.2m3		MTPC00062 MTPT00062
運転手(特殊)	61.70%		運転手(特殊)		RTPC00006 RTPT00006
軽油 パトロール給油,2～4KL積載車給油	11.04%		軽油パトロール給油		TTPC00013 TTPT00013
積算単価			積算単価		EP001
A=1 土砂 E=7 標準			B=5 上記以外(小規模)		

施工単価表

床掘り
土砂 上記以外(小規模)
機械構成比: 19.87% 労務構成比: 72.99% 材料構成比: 7.14% 市場単価構成比: 0.00%

単第0 -0012 表

1
標準単価: m3 当り
2,170.70000

代表機労材規格(積算地区)	構成比	単価(積算地区)	代表機労材規格(東京地区)	単価(東京地区)	備考
バックホウ(クローラ型) 後方超小旋回型・排2 山積0.28/平積0.2m3	19.87%		バックホウ(クローラ型) 後方超小旋回型・排2 山積0.28/平積0.2m3		MTPC00083 MTPT00083
運転手(特殊)	39.96%		運転手(特殊)		RTPC00006 RTPT00006
普通作業員	33.03%		普通作業員		RTPC00002 RTPT00002
軽油 パトロール給油,2~4KL積載車給油	7.14%		軽油パトロール給油		TTPC00013 TTPT00013
積算単価			積算単価		EP001
A=1 土砂 E=1 -(全ての費用)			B=5 上記以外(小規模)		

施工単価表

頁0 -0023

埋戻し
土砂

SPK24040020
上記以外(小規模)

単第0 -0013 表

1
標準単価:

m3 当り
3,871.10000

機械構成比: 9.48%

労務構成比: 86.47%

材料構成比: 4.05%

市場単価構成比: 0.00%

代表機労材規格(積算地区)	構成比	単価(積算地区)	代表機労材規格(東京地区)	単価(東京地区)	備考
バックハウ(クローラ型) 後方超小旋回型・排2 山積0.28/平積0.2m3	8.90%		バックハウ(クローラ型) 後方超小旋回型・排2 山積0.28/平積0.2m3		MTPC00083 MTPT00083
タンパ及びランマ ランマ 質量60～80kg	0.58%		タンパ及びランマ タンパ及びランマ 質量60～80kg		MTPC00048 MTPT00048
普通作業員	49.42%		普通作業員		RTPC00002 RTPT00002
特殊作業員	19.17%		特殊作業員		RTPC00001 RTPT00001
運転手(特殊)	17.88%		運転手(特殊)		RTPC00006 RTPT00006
軽油 パトロール給油,2～4KL積載車給油	3.20%		軽油パトロール給油		TTPC00013 TTPT00013
ガソリン,レギュラー スタンド渡し,スタンド給油	0.85%		ガソリンレギュラースタンド		TTPC00014 TTPT00014
積算単価			積算単価		EP001
A=5 D=1	上記以外(小規模) -(全ての費用)		B=1 土砂		

施工単価表

頁0 -0024

埋戻し
土砂

SPK24040020

單第0 -0013 表

上記以外(小規模)

1

m3 当り

機械構成比: 9.48%

勞務構成比：

86.47%

材料構成比: 4.05%

市場単価構成比: 0.00%

標準単価：

3,871.10000

[illegible]

施工単価表

頁0 -0025

土砂等運搬
小規模 土砂(岩塊・玉石混り土含む)
機械構成比: 24.45% 労務構成比: 63.42% 材料構成比: 12.13% 市場単価構成比: 0.00%

SPK24040002
DID区間有り 距離9.0km以下(7.0km超)

単第0 -0014 表
1
標準単価:
m3 当り
2,826.30000

代表機労材規格(積算地区)	構成比	単価(積算地区)	代表機労材規格(東京地区)	単価(東京地区)	備考
ダンプトラック[オンロード・ディーゼル] 4t積級 (タイヤ損耗費及び補修費(良好)を含む)	24.45%		ダンプトラック[オンロード・ディーゼル] 4t積級 (タイヤ損耗費及び補修費(良好)を含む)		MTPC00017T1 MTPT00017T1
運転手(一般)	63.42%		運転手(一般)		RTPC00007 RTPT00007
軽油 パトロール給油,2~4KL積載車給油	12.13%		軽油パトロール給油		TTPC00013 TTPT00013
積算単価			積算単価		EP001
A=2 小規模 C=1 土砂(岩塊・玉石混り土含む) F=37 距離9.0km以下(7.0km超)			B=5 バックホウ山積0.28m3(平積0.2m3) D=2 DID区間有り		

施工単価表

歩車道境界ブロック撤去

SPK24040289

単第0 -0015 表

処分
機械構成比: 4.45% 労務構成比: 93.95% 材料構成比: 1.60% 市場単価構成比: 0.00% 標準単価: 1 m 当り 752.45000

代表機労材規格(積算地区)	構成比	単価(積算地区)	代表機労材規格(東京地区)	単価(東京地区)	備考
<賃>超小旋回バックホウ(クローラ型) 山積0.22m3(平積0.16) 排出ガス対策型(第1,2,3次基準値)低騒音	4.45%		小型バックホウ [クローラ型・超小旋回型] 山積0.22m3		KTPC00002 KTPT00002
普通作業員	47.66%		普通作業員		RTPC00002 RTPT00002
土木一般世話役	19.20%		土木一般世話役		RTPC00009 RTPT00009
運転手(特殊)	18.40%		運転手(特殊)		RTPC00006 RTPT00006
その他(労務)			その他(労務)		ER009
軽油 パトロール給油,2~4KL積載車給油	1.60%		軽油パトロール給油		TTPC00013 TTPT00013
積算単価			積算単価		EP001
A=1 処分					

施工単価表

頁0 -0027

殻運搬
Co(無筋)構造物とりこわし
機械構成比: 41.69% 労務構成比: 43.88% 材料構成比: 14.43% 市場単価構成比: 0.00%

SPK24040151
DID区間有り 運搬距離23.2km以下(18.5km超)

単第0 -0016 表
1
標準単価: 3,216.60000
m3 当り

代表機労材規格(積算地区)	構成比	単価(積算地区)	代表機労材規格(東京地区)	単価(東京地区)	備考
ダンプトラック[オンロード・ディーゼル] 10t積級 (タイヤ損耗費及び補修費(良好)を含む)	41.69%		ダンプトラック[オンロード・ディーゼル] 10t積級 (タイヤ損耗費及び補修費(良好)を含む)		MTPC00018T1 MTPT00018T1
運転手(一般)	43.88%		運転手(一般)		RTPC00007 RTPT00007
軽油 パトロール給油,2~4KL積載車給油	14.43%		軽油パトロール給油		TTPC00013 TTPT00013
積算単価			積算単価		EP001
A=1 Co(無筋)構造物とりこわし C=2 DID区間有り E=1 -(全ての費用)			B=1 機械積込 D=61 運搬距離23.2km以下(18.5km超)		

施工単価表

頁0 -0028

樹木管理（伐採） チェーンソー伐り

V00BS1

單第0 -0017 表

10

本 当り

幹周20cm未満

[illegible]

施工単価表

頁0 -0029

チェンソー運転
80cc 鋸長600mm

V0003

單第0 -0018 表

1

目 当り

[illegible]

施工単価表

頁0 -0030

樹木管理（支障木拔根）

機械施工

V0KBK1

幹周20cm未満

單第0 -0019 表

10

本 当り

[illegible]

施工単価表

頁0 -0031

機-01_トラック(クレーン装置付)運転
ベーストラック4~4.5t積 吊能力2.9t

S9056

單第0 -0020 表

時間 当り

[illegible]

施工単価表

頁0 -0032

現場発生品及び支給品運搬
クレーン装置付BT2t級2.9t吊
機械構成比: 13.58% 労務構成比: 83.54% 材料構成比: 2.88% 市場単価構成比: 0.00%

SPK24040410
片道運搬距離20.0km以下(17.0km超)

単第0 -0021 表
1 t 当り
標準単価: 10,549.00000

代表機労材規格(積算地区)	構成比	単価(積算地区)	代表機労材規格(東京地区)	単価(東京地区)	備考
トラック クレーン装置付 ベーストラック2t積吊能力2.9t	13.58%		トラック クレーン装置付 ベーストラック2t級吊能力2.9t		MTPC00154 MTPT00154
運転手(特殊)	42.54%		運転手(特殊)		RTPC00006 RTPT00006
特殊作業員	41.00%		特殊作業員		RTPC00001 RTPT00001
軽油 パトロール給油,2~4KL積載車給油	2.88%		軽油パトロール給油		TTPC00013 TTPT00013
積算単価			積算単価		EP001
A=1 C=15 クレーン装置付BT2t級2.9t吊 片道運搬距離20.0km以下(17.0km超)			B=2 DID区間有り		

施工単価表

頁0 -0033

現場発生品及び支給品積込み・荷卸し
クレーン装置付BT2t級2.9t吊

SPK24040411

単第0 -0022 表

1 t 当り
標準単価： 9,082.20000

代表機労材規格(積算地区)		構成比	単価(積算地区)	代表機労材規格(東京地区)		単価(東京地区)	備考
トラック クレーン装置付 ベーストラック2t積吊能力2.9t		13.52%		トラック クレーン装置付 ベーストラック2t級吊能力2.9t			MTPC00154 MTPT00154
運転手(特殊)		42.39%		運転手(特殊)			RTPC00006 RTPT00006
特殊作業員		40.83%		特殊作業員			RTPC00001 RTPT00001
その他(労務)				その他(労務)			ER009
軽油 パトロール給油,2~4KL積載車給油		2.86%		軽油パトロール給油			TTPC00013 TTPT00013
積算単価				積算単価			EP001
A=1 クレーン装置付BT2t級2.9t吊							

[illegible]

掘削

			合計
石			0.0
土砂			0.0

掘削C

土砂・砂	0.6
------	-----

床掘E

土砂	15.7	土砂1.4 土砂0.0 土砂14.3
----	------	--------------------------

購入土

土砂	
----	--

土のう

土砂（ルーズ）	
---------	--

残土処分

石	0
土砂	2.0
不足土	
購入土	/0.9*1.2

$0.0 \times 0.90 = 0.0$

$\times 0.90 = 0.0$

$\div 1.33 = 0.0$

$14.3 \times 0.90 = 12.9$

盛土

路体盛土	W<2.5		0.0
	2.5≤W<4.0		
	4.0≤W		
路床盛土	W<1.0		0.0
	1.0≤W<2.5		
	2.5≤W<4.0		
	4.0≤W		

埋戻

		12.9
小規模	12.9	

構造物撤去工

アスファルト	V=	×	=	
	W=	×	2.35	=
コンクリート（無筋）	V=	×	=	0.34
	W=	0.34	×	2.35 = 0.8
コンクリート（有筋）	V=	×	=	
	W=	×	2.50	=
金属くず	V=	×	=	
鉄くず	同等遊具の工事実績による推定 W=	×	=	0.0
廃プラスチック	V=	×	=	
	同等遊具の工事実績による推定 W=	×	=	

処分

アスファルト	0.0 t
コンクリート（無筋）	0.8 t
コンクリート（有筋）	0.0 t
金属くず	0.0 t
廃プラスチック	0.0 t

[illegible]

ブランク基礎設置工数量表 (A型基礎)

1個あたり

名称	規格	数式	数量	単位
床掘		$(0.40+0.30*2)*(0.40+0.30*2)*0.60$	0.60	m3
埋戻		$0.60-(0.06+0.25*0.10)$	0.52	m3
基礎碎石	RC-40・t=100	$0.50*0.50$	0.25	m2
型枠	小型	$0.40*0.40*4$	0.64	m2
コンクリート	18N	$0.40*0.40*0.40$	0.06	m3

ブランク基礎設置工数量表 (B型基礎)

1個あたり

名称	規格	数式	数量	単位
床掘		$(0.20+0.30*2)*(0.20+0.30*2)*0.50$	0.32	m3
埋戻		$0.32-(0.01+0.09*0.10)$	0.30	m3
基礎碎石	RC-40・t=100	$0.30*0.30$	0.09	m2
型枠	小型	$0.30*0.20*4$	0.24	m2
コンクリート	18N	$0.20*0.20*0.30$	0.01	m3

ブランク基礎設置工数量表 (C型基礎)

1個あたり

名称	規格	数式	数量	単位
基礎碎石	RC-40・t=50	$1.20*2.20$	2.64	m2
型枠	小型	$(1.10+2.10)*2*0.10$	0.64	m2
コンクリート	18N	$1.10*2.10*0.10$	0.23	m3
金ごて仕上げ	コンクリート、床面	$1.10*2.10$	2.31	m2

歩車道境界ブロック数量表

10mあたり

名称	規格	数式	数量	単位
床掘		$(0.17+0.30*2)*(0.20+0.02+0.10)*10.00$	2.46	m3
埋戻		$2.46-((0.15+0.17)*0.20/2*10.00+2.70*0.10)$	1.87	m3
基礎碎石	RC-40・t=100	$(0.17+0.05*2)*10.00$	2.70	m2
敷モルタル	1:3	$0.17*0.02*10.00$	0.03	m3
歩車道境界ブロック	A型、片面・片斜	$10.00/0.605$	16.5	本
発生殻	無筋	$(0.15+0.17)/2*0.20*10.00$	0.32	m3