

当初設計

2025年度

神村32号線外2路線

福山市 神村 町 地内

道路清掃

業務委託実施設計書

業 務 概 要	当初設計		第 1 回変更
	業務委託延長	L=263. 0m	
	除草工	A=2, 700m2	

特記仕様書

1. 刈草し、集草した草について

- (1) 業務委託受注者は、本業務委託により発生する草については、「ふくやま環境美化センター」へ搬入しなければならない。その際、施設内の計量台で重量を測定し、担当監督員に報告すること。

2. その他の特記事項

業務委託標示板	図2を標準様式とする。ただし、これにより難しい場合は監督員と協議するものとする。
工期について	本業務委託の工期は、業務委託検査期間として10日間を見込んでいる。
交通誘導員について	本業務委託事では交通誘導員については 3 人を見込んでいる。
実施工程表	契約締結後14日以内に実施工程表を提出するものとする。
現場管理費の補正について（熱中症対策に資する現場管理費の補正について）	本業務委託は、業務委託現場の熱中症対策に資する経費に関して、現場管理費の補正を行う業務委託である。 1 工期（業務委託の始期日から業務委託の終期日までの期間で、準備期間、施工に必要な実日数、不稼働日及び後片付け期間の合計をいう。なお、検査期間10日間、年末年始6日間（12月29日～1月3日）、夏季休暇3日間（国民の祝日である山の日の次の日から土曜日、日曜日及び振替休日を除く3日間とする。）、工場製作のみを実施している期間、工事全体を一時中止している期間は含まない。）期間中の真夏日の状況に応じて、変更契約時に現場管理費の補正を行うものとする。 2 真夏日とは、日最高気温が30度以上の日をいう。また、日最高暑さ指数(WBGT)が25度以上の日をいう。ただし、夜間業務委託の場合は、作業時間帯の最高気温又は最高暑さ指数(WBGT)を対象とする。 3 気温の計測箇所及び結果は、業務委託現場から最寄りの気象庁の地上気象観測所の気温又は環境省が公表している観測地点の暑さ指数(WBGT)を用いることを標準とする。 なお、本業務委託において、上記地上観測所及び観測地点は、「福山」とすることを標準とする。 4 受注者は、業務委託期間中における気温の計測箇所、用いる計測値及び計測期間（計測開始日、計測終了予定日）を明記した業務委託計画書を業務委託着手前に提出し、計測結果を業務委託完了時までに監督員に提出すること。 5 受注者は、計測終了日について、業務委託完了時までに監督員と協議するものとする。 6 積算方法は次のとおりとする。 (1) 補正方法 ア 受注者より提出された計測結果の資料を基に、補正値を算出し現場管理費率に加算する。ただし、現場管理費率の補正は、「積算寒冷地域で施工時期が冬期となる場合の補正」、「緊急工事の場合」及び本通知の補正値を合計し、2%を上限とする。 イ 真夏日率＝工期期間中の真夏日÷工期 ウ 補正値(%)＝真夏日率×1.2 (2) 補正値の計算結果は、パーセント表示で少数点3位を四捨五入して2位止めとする。 7 受注者より、熱中症対策に資する現場管理費の補正が不要である旨の協議があった場合は、補正を行う工事から対象外とすることが出来る。 8 検査員から修補の指示があった場合、修補期間は対象外とする。

写真 2cm×3cm 程度	監理(主任)技術者
	名前 ○○ ○○
	○○業務委託
	工期 自○○○○年○○月○○日 至○○○○年○○月○○日
	◇◇建設株式会社
	印

監理技術者・主任技術者どちらか
用紙の大きさは、名刺サイズ以上

所属会社の社印とする

図1 【名札の例】

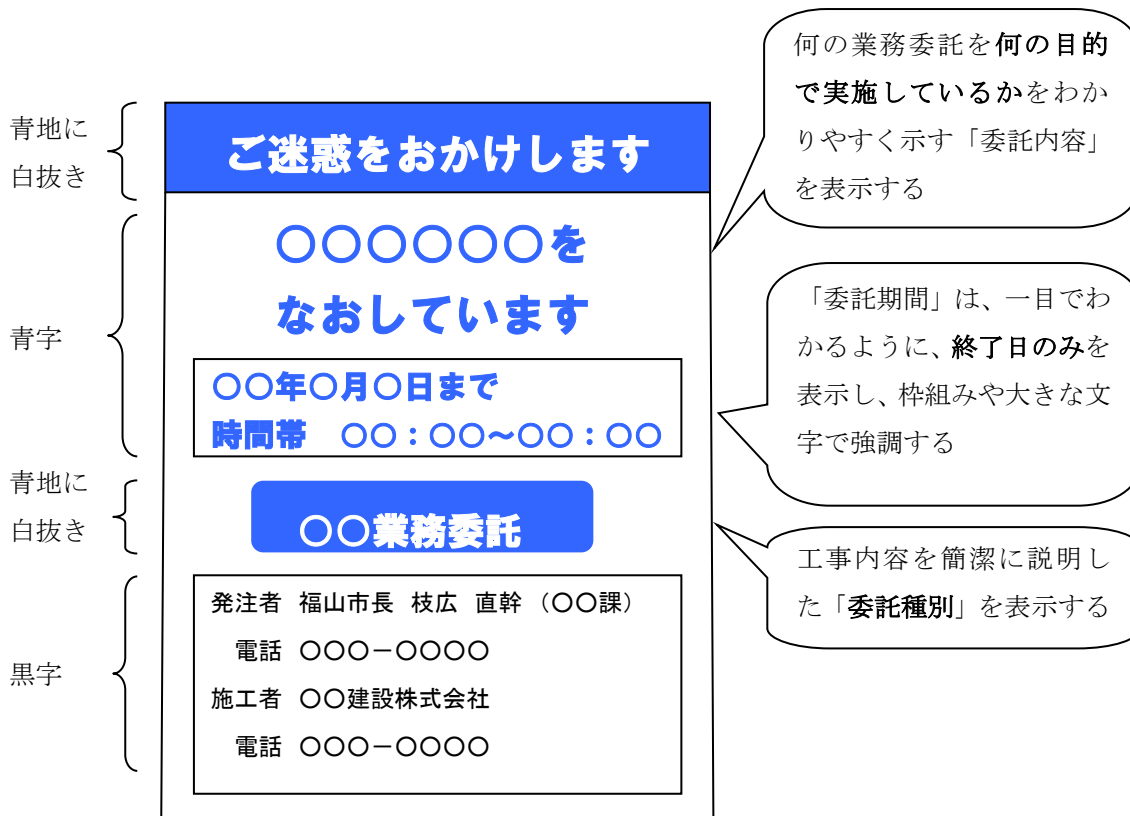


図2 【業務委託標示板の例】

看板の寸法は、縦140～200cm、横114～200cmとする。

総括情報表

変更回数 適用単価地区 単価適用日	0 70 福山市 00-07.07.01(0)		凡例 Co … コンクリート As … アスファルト DT … ダンプトラック BH … バックホウ CC … クローラクレーン TC … トラッククレーン RTC… ラフテレーンクレーン
諸経費体系	1 公共(一般)		
	当世代	前世代	
工種 施工地域・工事場所区分 復興補正区分 週休補正区分 現場事務所等の貸与区分 I C T補正区分 冬期補正係数 緊急工事区分 前払金支出割合区分 契約保証区分	13 道路維持工事 04 一般交通影響有り(2) 00 補正なし 00 補正なし 00 補正なし 00 補正なし 00 補正なし 00 補正なし 00 通常工事 0 % 00 補正無し 03 補正しない		
建設技能労働者や交通誘導員等の現場労働者にかかる経費として、労務費のほか各種経費（法定福利費の事業者負担額，労務管理費，安全訓練等に要する費用等）が必要であり，本積算ではこれらを現場管理費等の一部として率計上している。			

本工事費 内訳表

頁0 -0002

費目・工種・施工名称など	数量	単位	単価	金額	備考
本工事費					X1000
道路維持					Y1G01 レベル1
除草工	1	式			Y1G0121 レベル2
道路除草工	1	式			Y1G012101 レベル3
道路除草(複合) 【作業形態】	1	式			Y1G01210101 レベル4
機械除草(肩掛式)・集草・積込運搬 ダンプトラック(オンロード・DE・2t積級) ダンプトラック運搬19.5km以下(17.5km超)	2,700	m2			SPK24040358 00 単第0 -0001 表
仮設工	1	式			Y1G0126 レベル2
交通管理工	1	式			Y1G012621 レベル3
交通誘導警備員	1	式			Y1G01262101 レベル4
		人			

本工事費 内訳表

頁0 -0003

費目・工種・施工名称など	数量	単位	単価	金額	備考
交通誘導警備員B					R0369 00
	3	人			
* * 直接工事費 * * #0020計=支給品等(材料),無償貸付					
共通仮設費率分					Z0019
計算情報..... 対象額..... 率.....					
* * 共通仮設費計 * *					
* * 純工事費 * *					
現場管理費 計算情報..... 対象額..... 率.....					
* * 工事原価 * *					
一般管理費率分 計算情報..... 対象額..... 率.....					前払補正率...

本工事費 内訳表

頁0 -0004

[illegible]

施工単価表

頁0 -0005

機械除草(肩掛式)・集草・積込運搬
ダンプトラック(オンロード・DE・2t積級)
機械構成比: 1.92% 労務構成比: 97.38% 材料構成比: 0.70% 市場単価構成比: 0.00%
SPK24040358 ダンプトラック運搬19.5km以下(17.5km超)
単第0 -0001 表 1 m2 当り
標準単価: 133.64000

代表機労材規格(積算地区)	構成比	単価(積算地区)	代表機労材規格(東京地区)	単価(東京地区)	備考
ダンプトラック[オンロード・ディーゼル] 2t積級 (タイヤ損耗費及び補修費(良好)を含む)	1.57%		ダンプトラック[オンロード・ディーゼル] 2t積級 (タイヤ損耗費及び補修費(良好)を含む)		MTPC00016T1 MTPT00016T1
草刈機 肩掛式 カッタ径 φ 255mm	0.34%		草刈機 肩掛式 カッタ径 φ 255mm		MTPC00114 MTPT00114
その他(機械)			その他(機械)		EK009
普通作業員	44.74%		普通作業員		RTPC00002 RTPT00002
特殊作業員	35.96%		特殊作業員		RTPC00001 RTPT00001
土木一般世話役	8.65%		土木一般世話役		RTPC00009 RTPT00009
運転手(一般)	5.36%		運転手(一般)		RTPC00007 RTPT00007
その他(労務)			その他(労務)		ER009
軽油 パトロール給油, 2～4KL積載車給油	0.70%		軽油パトロール給油		TTPC00013 TTPT00013

施工単価表

頁0 -0006

機械除草(肩掛式)・集草・積込運搬

SPK24040358

单第0 -0001 表

ダンプトラック(オンロード・DE・2t積級)

ダンプトラック運搬19.5km以下(17.5km超)

1

m2 当り

機械構成比: 1.92% 労務構成比:

97.38%

材料構成比: 0.70%


市場単価構成比: 0.00%

標準単価：

133.64000

[illegible]

図面番号	1 / 2	縮 尺	S=1:10,000	
工 種	道路清掃業務委託			
種 別	位置図		番号	
路 線 名	神村32号線外2路線			
業務委託箇所	福山市神村町地内			
福 山 市				

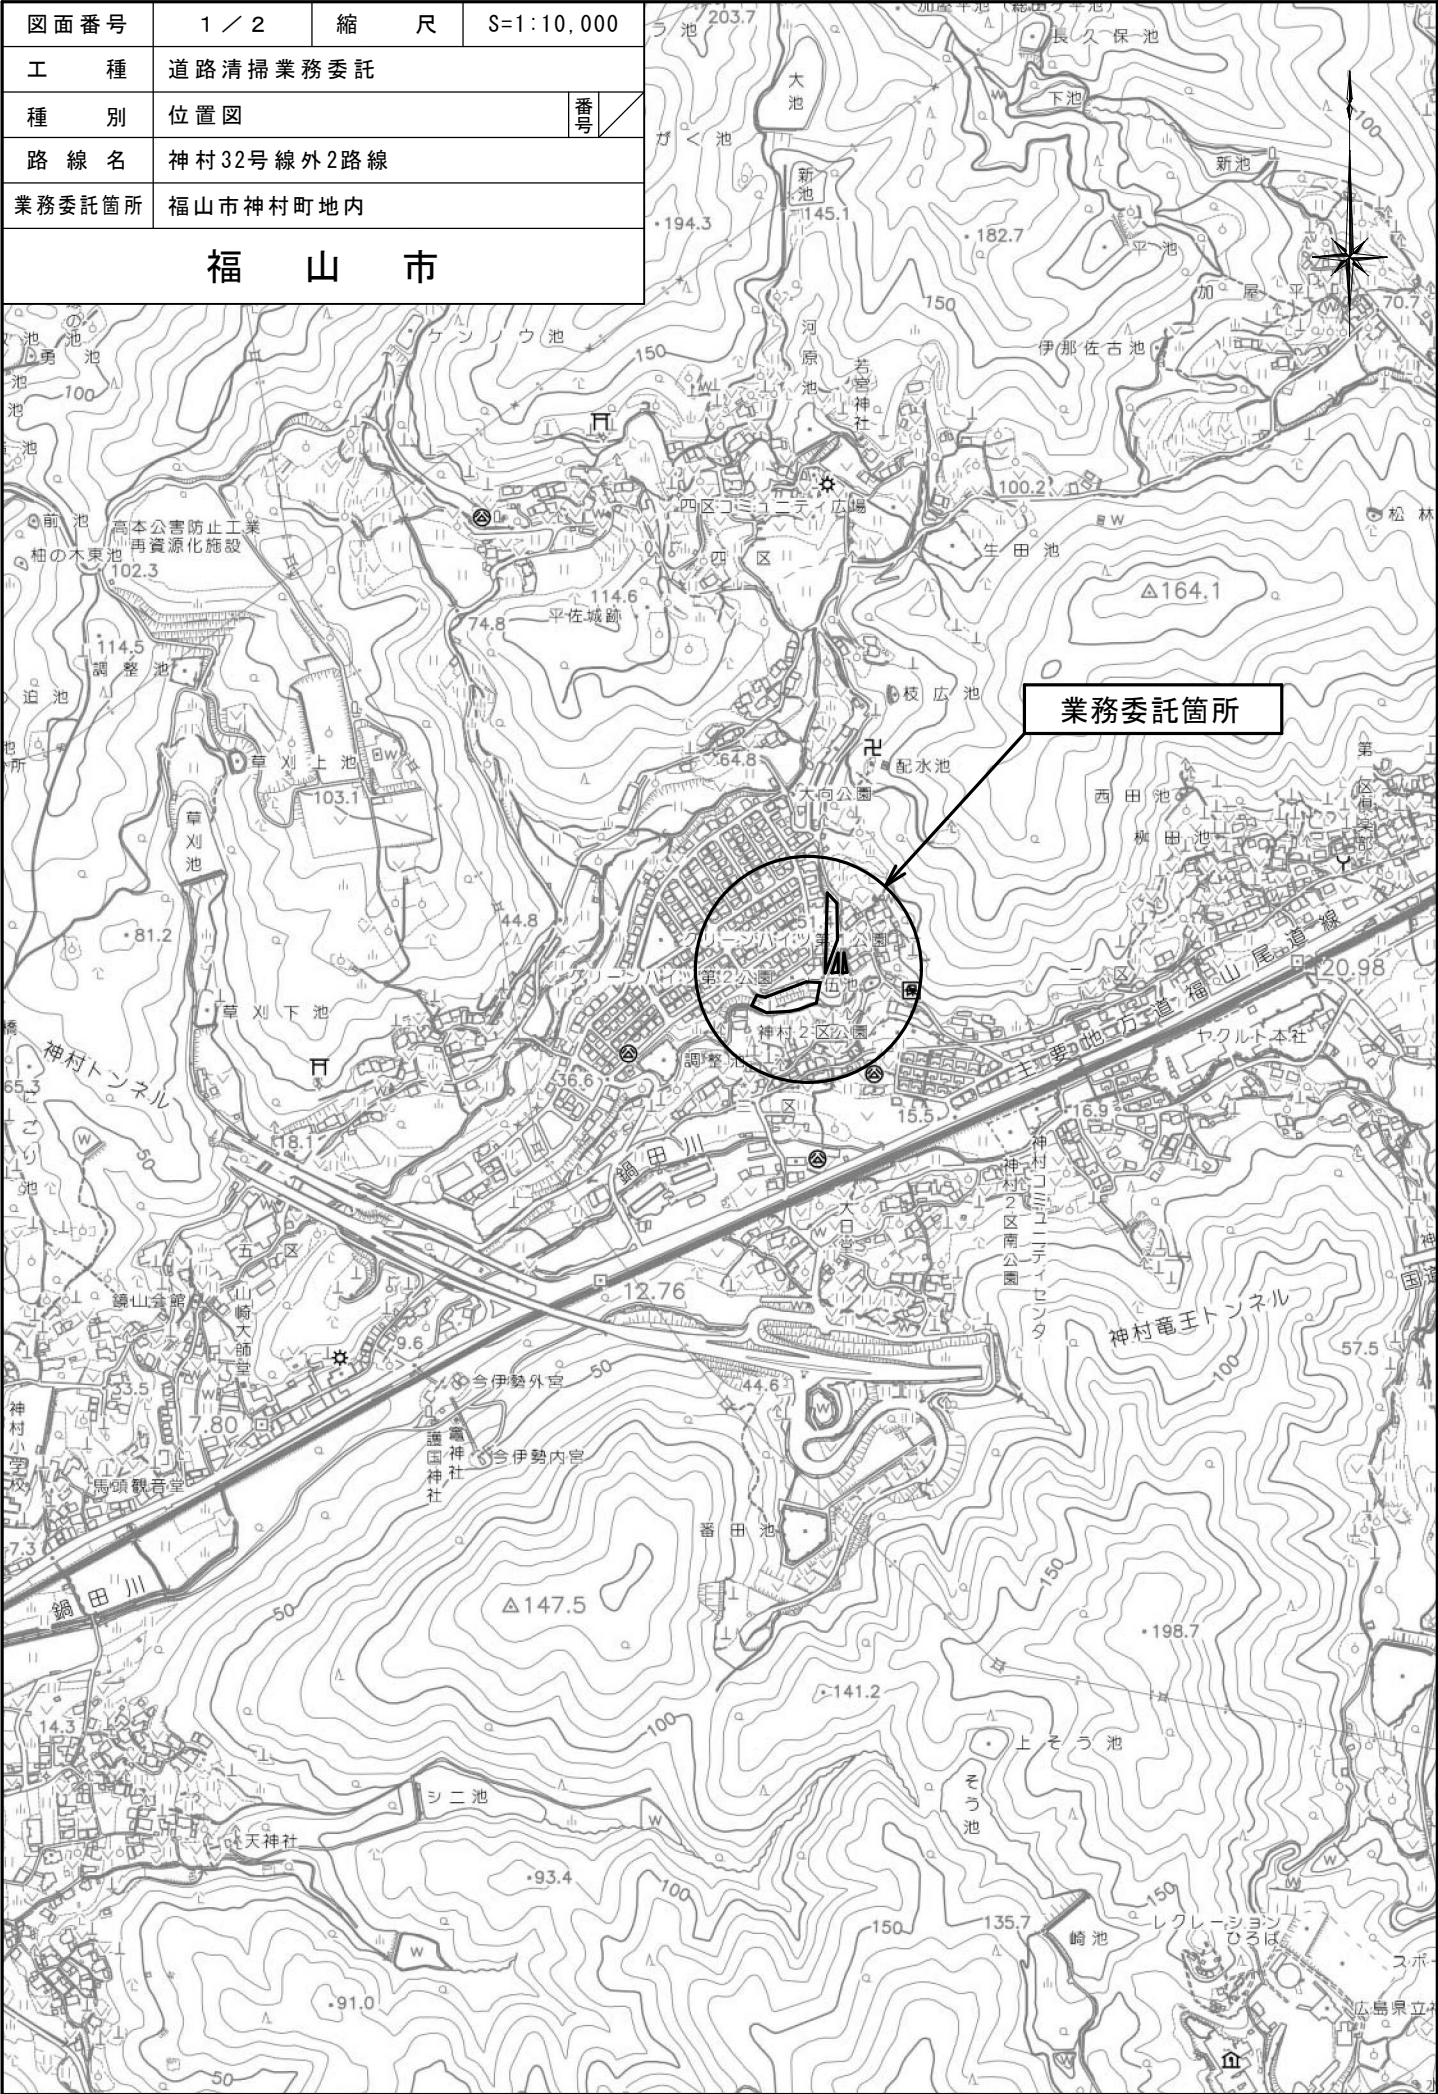

図面番号	2/2	縮尺	図示	
工種	道路清掃業務委託			
種別	各種図面	番号	/	
路線名 河川名	神村32号線外2路線			
工事箇所	福山市神村町地内			
福山市松永建設産業課				

※設計年月：2025年7月

※委託総延長 L=263.0m, 除草総面積 A=2,700m²

平面図 S=1:2,000



① 委託延長 L=140.0m, 除草 A=980m²

② 委託延長 L=20.0m, 除草 A=60.0m²
③ 委託延長 L=20.0m, 除草 A=40.0m²

④ 委託延長 L=83.0m, 除草 A=1,660m²


数量計算

除草工 A = ①980.0 + ②60.0 + ③40.0 + ④1660.0 = 2740.0m²

計上数量 = 2700m²

標準横断面図 S=1:200

A-A' 断面

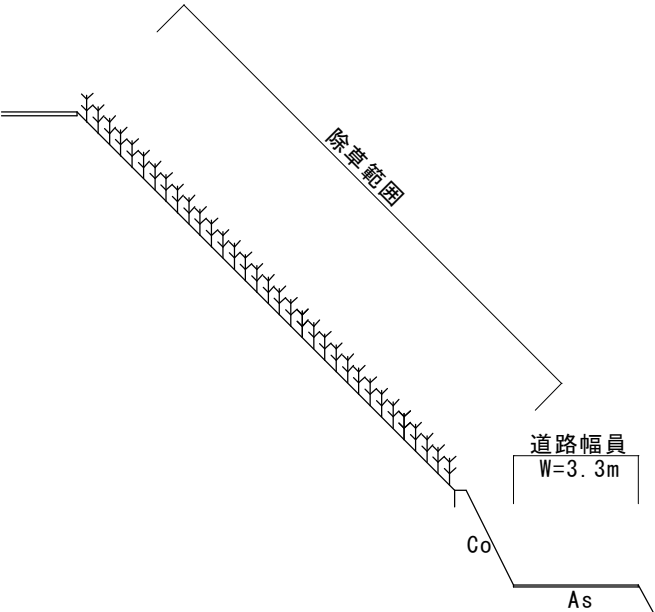

B-B' 断面

