

現 場 説 明 書（技術的事項）

工事名 福山すこやかセンター非常用放送設備改修工事

1. 現場の状況

工事場所は、福山すこやかセンターの敷地内であり、福山市こども発達支援センターも併設されています。

本工事期間中も通常業務を行っており、市民の利用があります。騒音の発生するおそれがある作業については、市民が不在の時間帯に実施するなど、施設管理者と十分な協議の上、作業してください。

2. 留意事項

①地元企業・地場製品の活用

本工事の受注者は、地元企業・地場製品の活用に努めてください。

②建設リサイクル法の適用外

本工事は建設リサイクル法に該当しませんが、特定建設資材の再資源化に努めるとともに、建設副産物入力システム（COBRIS）の計画・実施報告書を提出してください。

③現場代理人及び管理技術者等の配置

現場代理人及び主任技術者については、契約約款・建設業法等に違反しないよう適切に配置し、当該工事の施工管理を行ってください。

④安全確保

工事期間中は施設利用者、職員及び第三者の安全に細心の注意を払い、必要な対策を講じてください。

⑤既存工作物等の保護

工事で既存工作物等に損傷を与えないように必要な対策を講じてください。なお損傷を与えた場合には、監督員及び施設管理者と協議の上、速やかに復旧してください。

⑥物品の移動

工事に支障のある物品がある場合は、必ず施設管理者と協議を行い移動してください。

⑦工事車両の駐車位置

工事車両の駐車位置は施設管理者と協議の上決定してください。また、施設内を車両等で走行する際は周囲の確認を行い、徐行運転を行うなど、安全に配慮してください。

⑧騒音・振動・粉塵対策

施設の通常業務に影響を及ぼす騒音・振動作業等は十分な対策を講じてください。

⑨実施工程表の提出

実施工程表は契約後 14 日以内に提出してください。その際、作業工程については監督員及び施設管理者と十分に協議調整の上、作成してください。また、施工計画書等も速やかに提出してください。

⑩休日及び時間外作業

休日及び時間外に作業を行う場合は、監督員及び施設管理者と事前に協議してください。

3. 関連工事




無し

福 山 す こ や か セ ン タ ー 非 常 用 放 送 設 備 改 修 工 事

図 面 リ ス ト		
図 面 番 号	図 面 名 称	縮 尺
E - 0 1	特 記 仕 様 書	Non Scale
E - 0 2	附 近 見 取 図 ・ 配 置 図 ・ 1 階 詳 細 平 面 図 既 設 非 常 業 務 兼 用 放 送 ア ン プ	1 : 2 0 0
E - 0 3	非 常 業 務 兼 用 放 送 設 備 姿 図	Non Scale

福 山 市 建 設 局 建 築 部 設 備 課

- 工事内容
- 非常業務兼用放送設備を更新する。
更新対象機器は図中の既設非常業務兼用放送設備（参考）による。
ラックは既設流用とする。
 - 非常放送用の階情報音源は、標準階情報音源とする。
 - 官公庁に必要な手続きは受注者で行うものとする。
 - 全体の総合試験を実施し、異常ないことを確認するものとする。

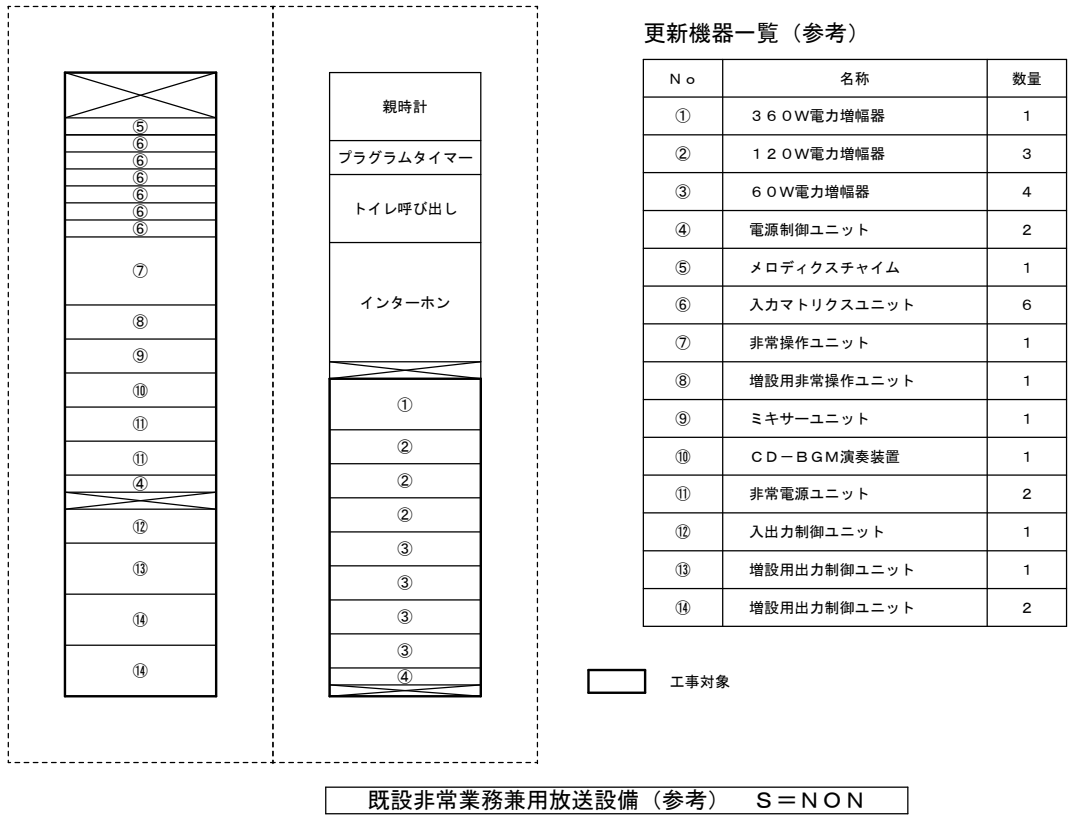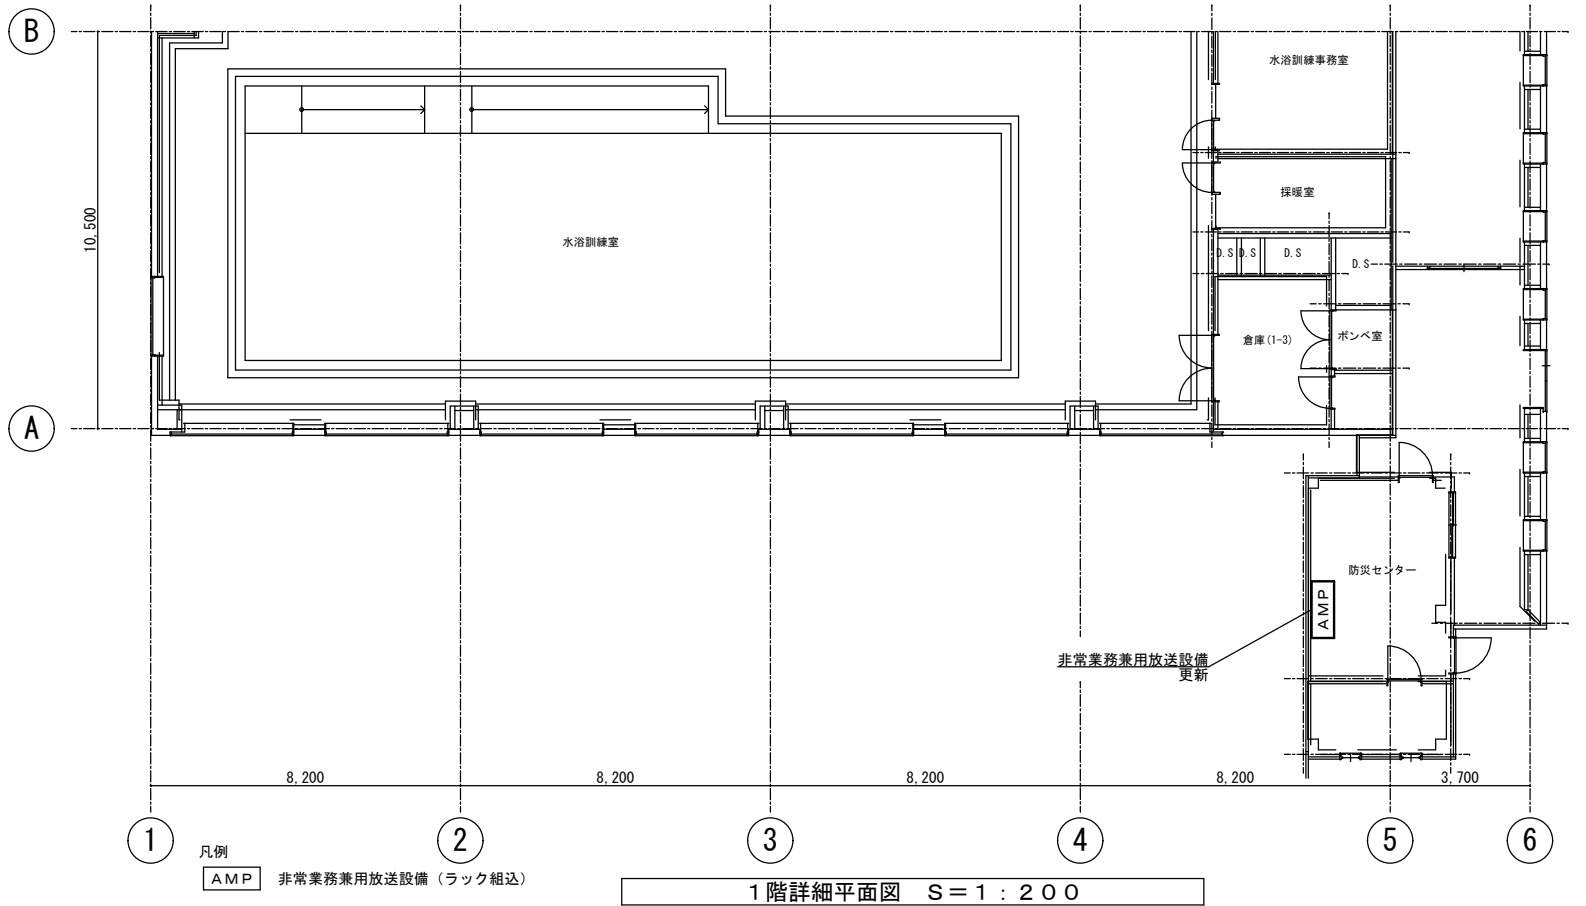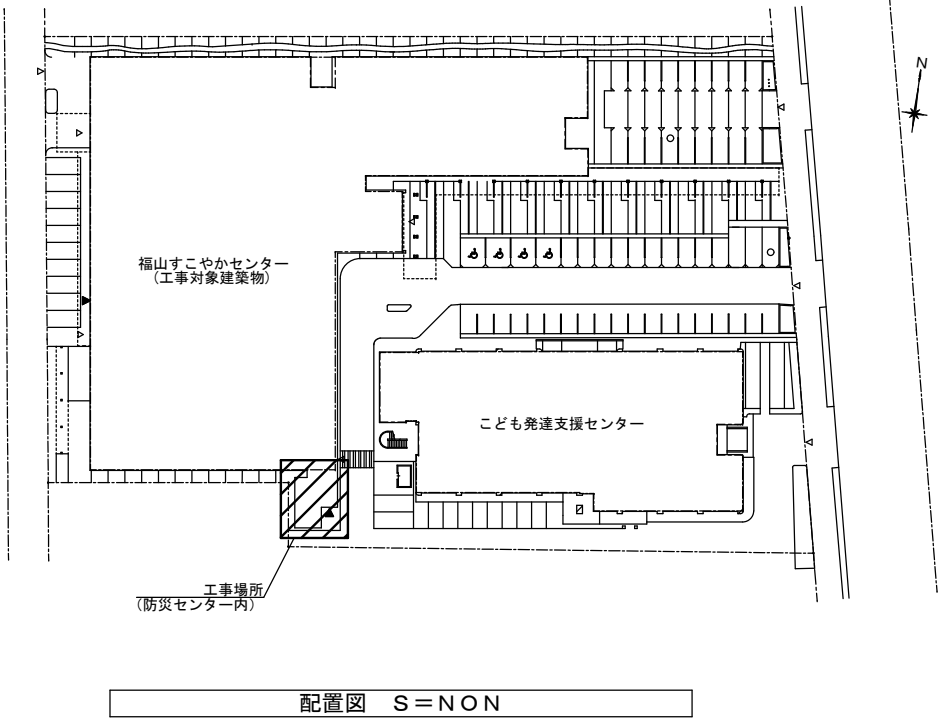

	工 事 名	福山すこやかセンター非常用放送設備改修工事				福山市建設局 建築部 設備課						A3版(100%)
		附近見取図・配置図 1階詳細平面図 既設非常業務兼用放送設備				主務	課員	第1担当次長	第2担当次長	設備課長	建築部長	A4版(71%)
	図面名称	縮尺	1:200	2025年7月							図面No.	E-02

参考数量書

§ 工事名称 福山すこやかセンター非常用放送設備改修工事

§ 工事場所 福山市三吉町南二丁目 1 1 番 2 2 号

特記事項

- 1 この数量書は、福山市建設工事請負契約約款 1 条に定める「設計図書」ではなく参考数量です。従って、契約後の変更等を含意するものではありません。
- 2 数量の算出は次の基準によっています。

※ 「建築数量積算基準・同解説」 (建築工事積算研究会制定)

※ 「公共建築設備数量積算基準・同解説」 (国土交通省大臣官房官庁営繕部監修)

設 計 書

工事名称 福山すこやかセンター非常用放送設備改修工事

工事場所 福山市三吉町南二丁目 1 1 番 2 2 号

【工事概要】
拡声設備工事 ～ 一式
非常業務兼用放送設備 更新

名 称	数 量	単位	金 額	備 考
直接工事費				
直接工事費	1	式		
計				
共通費				
共通仮設費	1	式		
現場管理費	1	式		
一般管理費等	1	式		
計				
工事価格	1	式		
消費税等相当額	1	式		消費税率 10 %
工事費	1	式		

福山市

福 山 市

福山すこやかセンター

[illegible]

福山市

福山市

福山市