

福山市

2025年度

金江瀬戸幹線外2路線

広島県福山市 金江町地内

道路清掃 業務委託実設計書

委託概要

委託延長 L=2,864m
道路幅員 W=6.0~7.0m
除草工 A=2,400m²

特記仕様書

1. 刈草し、集草した草について

- (1) 業務委託受注者は、本業務委託により発生する草については、「ふくやま環境美化センター」へ搬入しなければならない。その際、担当監督員に集草する草の量を報告し、「ふくやま環境美化センター」への搬入伝票を請求し、業務委託を遂行するものとする。また、何らかの理由で余った搬入伝票は速やかに担当監督員に返却するものとする。

2. その他の特記事項

工期について	本業務委託の工期は、業務委託検査期間として14日間を見込んでいる。
交通誘導員について	本業務委託事では交通誘導員については 18人を見込んでいる。
実施工程表	契約締結後14日以内に実施工程表を提出するものとする。

写真 2cm * 3cm 程度	監理(主任)技術者 名前 ○○ ○○ ○○業務委託 工期 自○○○○年○○月○○日 至○○○○年○○月○○日	監理技術者・主任技術者どちらか 用紙の大きさは、名刺サイズ以上 所属会社の社印とする
	◇◇建設株式会社	

図1 【名札の例】

総括情報表

変更回数 適用単価地区 単価適用日 諸経費体系	0 70 福山市 00-07.07.01(0) 1 公共(一般)	凡例 Co … コンクリート As … アスファルト DT … ダンプトラック BH … バックホウ CC … クローラクレーン TC … トラッククレーン RTC… ラフテレーンクレーン
	当世代 13 道路維持工事 04 一般交通影響有り(2) 00 補正なし 00 補正なし 00 補正なし 00 補正なし 00 補正なし 00 補正なし 00 通常工事 0% 00 補正無し 03 補正しない	前世代
建設技能労働者や交通誘導員等の現場労働者にかかる経費として、労務費のほか各種経費（法定福利費の事業者負担額，労務管理費，安全訓練等に要する費用等）が必要であり，本積算ではこれらを現場管理費等の一部として率計上している。		

本工事費 内訳表

費目・工種・施工名称など	数量	単位	単価	金額	備考
本工事費					X1000
道路維持					Y1G01 レベル1
除草工	1	式			Y1G0121 レベル2
道路除草工	1	式			Y1G012101 レベル3
道路除草(複合) 【作業形態】	1	式			Y1G01210101 レベル4
機械除草(肩掛式)・集草・積込運搬 ダンプトラック(オンロード・DE・2t積級) ダンプトラック運搬23.5km以下(21.5km超)	2,400	m2			SPK24040358 00 単第0 -0001 表
仮設工	1	式			Y1G0126 レベル2
交通管理工	1	式			Y1G012621 レベル3
交通誘導警備員	1	式			Y1G01262101 レベル4

本工事費 内訳表

費目・工種・施工名称など	数量	単位	単価	金額	備考
交通誘導警備員B					R0369 00
	18	人			
** 直接工事費 ** #0020計=支給品等(材料),無償貸付					
共通仮設費率分					Z0019
計算情報..... 対象額..... 率.....					
** 共通仮設費計 **					
** 純工事費 **					
現場管理費 計算情報..... 対象額..... 率.....					
** 工事原価 **					
一般管理費率分 計算情報..... 対象額..... 率.....					前払補正率...

施工単価表

機械除草(肩掛式)・集草・積込運搬
 ダンプトラック(オンロード・DE・2t積級)
 機械構成比: 2.01% 労務構成比:

SPK24040358

ダンプトラック運搬23.5km以下(21.5km超)

単第0 -0001 表

1

m2 当り

97.23% 材料構成比: 0.76% 市場単価構成比: 0.00%


標準単価:

147.99000

代表機労材規格(積算地区)	構成比	単価(積算地区)	代表機労材規格(東京地区)	単価(東京地区)	備考
ダンプトラック[オンロード・ディーゼル] 2t積級 (タイヤ損耗費及び補修費(良好)を含む)	1.71%		ダンプトラック[オンロード・ディーゼル] 2t積級 (タイヤ損耗費及び補修費(良好)を含む)		MTPC00016T1 MTPT00016T1
草刈機 肩掛式 カッタ径 255mm	0.30%		草刈機 肩掛式 カッタ径 255mm		MTPC00114 MTPT00114
普通作業員	48.48%		普通作業員		RTPC00002 RTPT00002
特殊作業員	32.47%		特殊作業員		RTPC00001 RTPT00001
土木一般世話役	7.81%		土木一般世話役		RTPC00009 RTPT00009
運転手(一般)	5.81%		運転手(一般)		RTPC00007 RTPT00007
その他(労務)			その他(労務)		ER009
軽油 パトロール給油,2~4KL積載車給油	0.76%		軽油パトロール給油		TTPC00013 TTPT00013
積算単価			積算単価		EP001

図面番号	1 / 4	縮尺	S=1:10,000
工種	道路清掃業務委託		
種別	位置図	番号	1 / 1
路線名	金江瀬戸幹線外2路線		
工事場所	福山市金江町地内		
福山市松永建設産業課			

2025年7月 設計

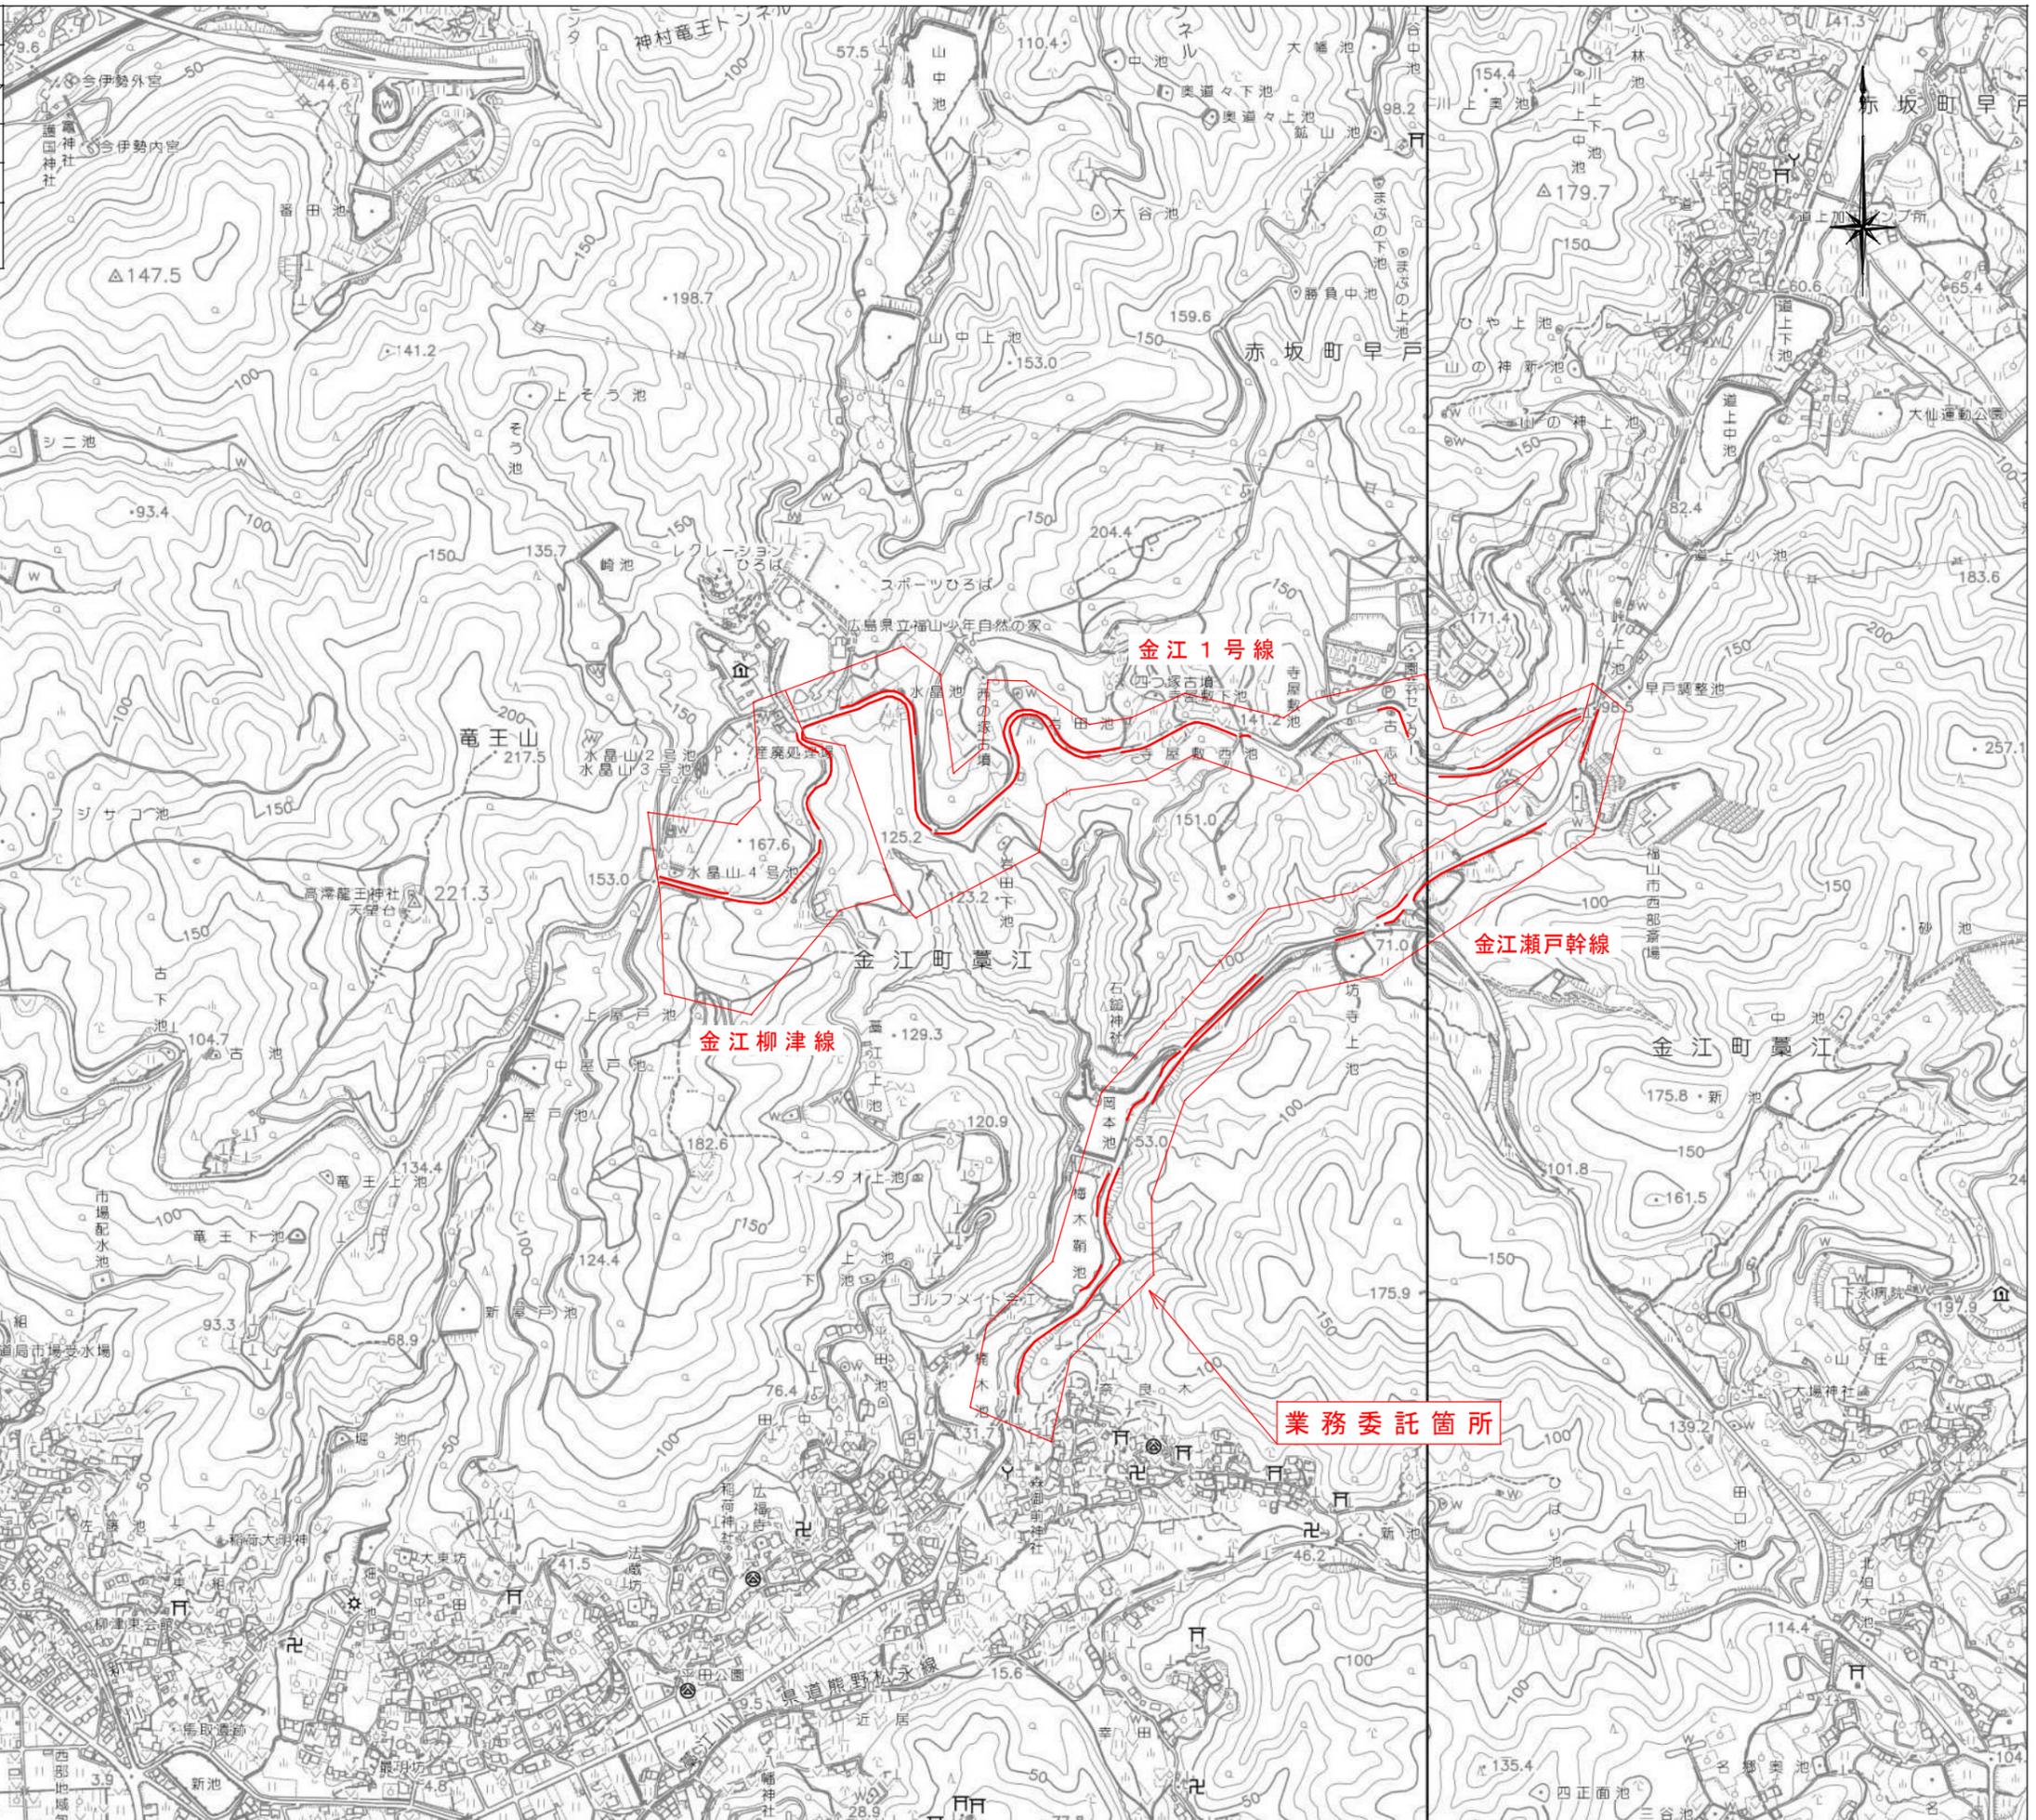


図面番号	2/4	縮尺	図示
工種	道路清掃業務委託		
種別	各種図面	番号	1/3
路線名 河川名	金江瀬戸幹線外2路線		
委託箇所	福山市金江町地内		
福山市松永建設産業課			


平面図 S=1/10000

2025年7月 設計

金江瀬戸幹線

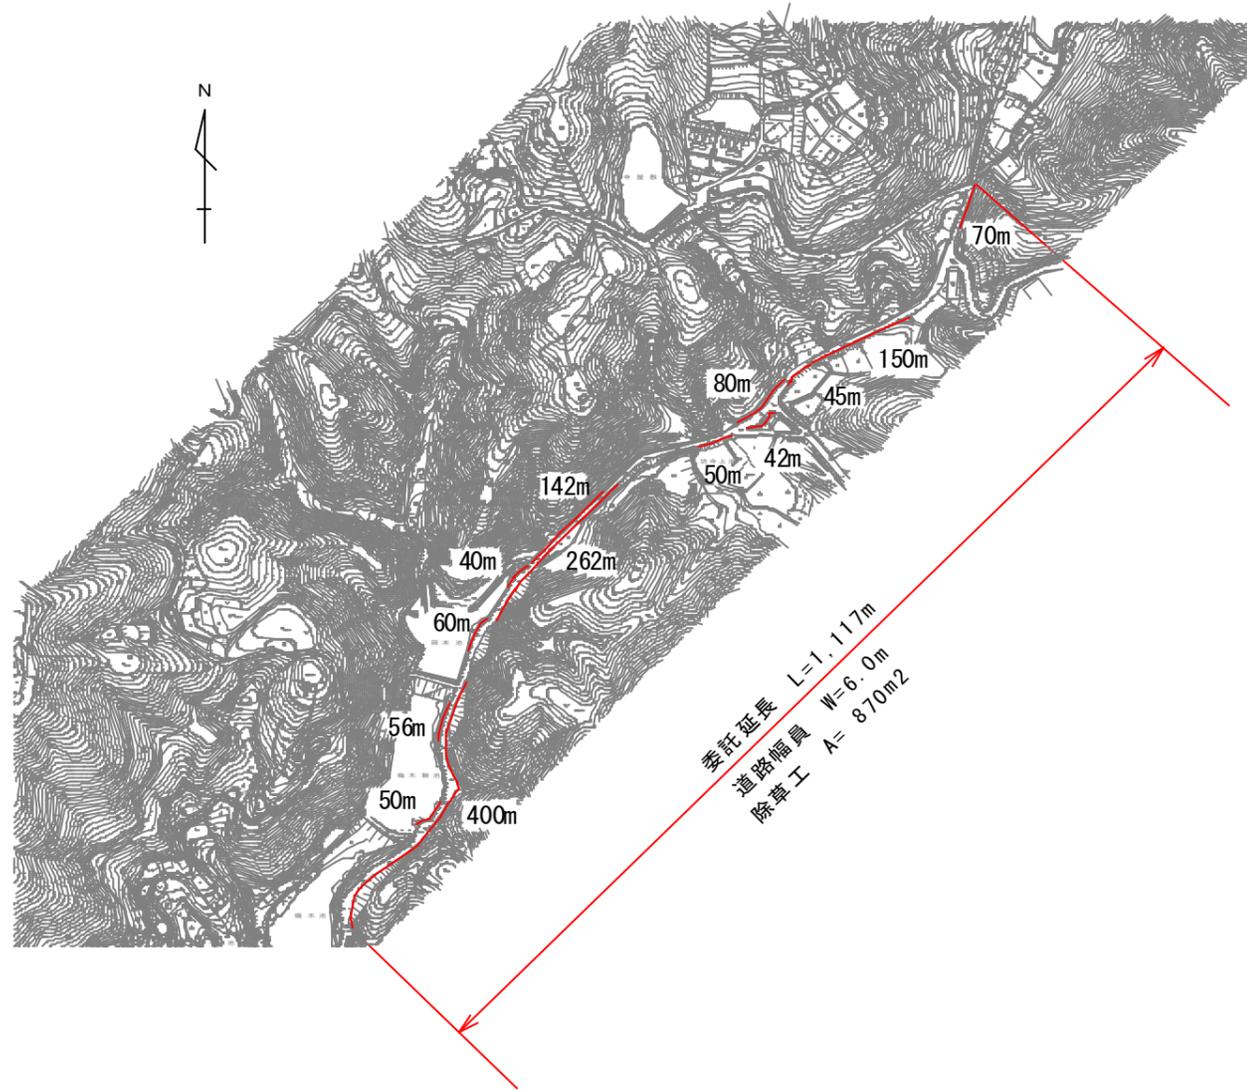

標準断面図 S=1/100

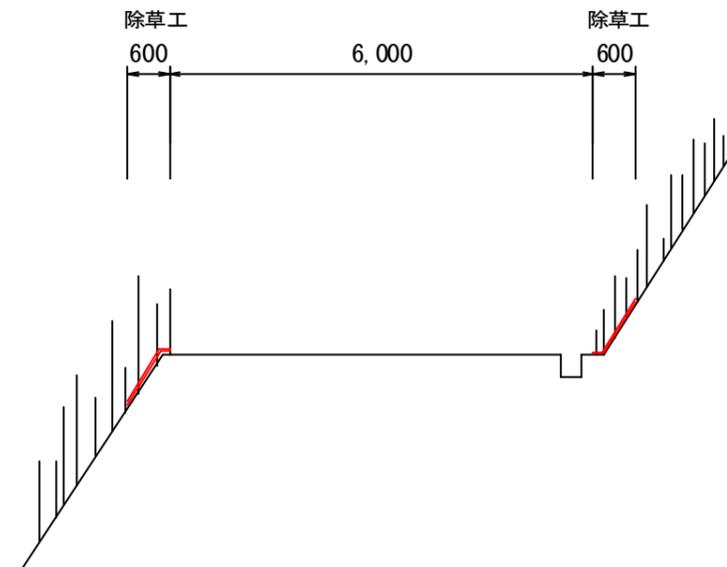


1447

除草面積 $A = (400 + 262 + 50 + 42 + 45 + 150 + 70 + 50 + 56 + 60 + 40 + 142 + 80) \times 0.60 \approx 870\text{m}^2$

図面番号	3/4	縮尺	図示
工種	道路清掃業務委託		
種別	各種図面	番号	2/3
路線名 河川名	金江瀬戸幹線外2路線		
委託箇所	福山市金江町地内		
福山市松永建設産業課			


2025年7月 設計
金江1号線

平面図 S=1/5000

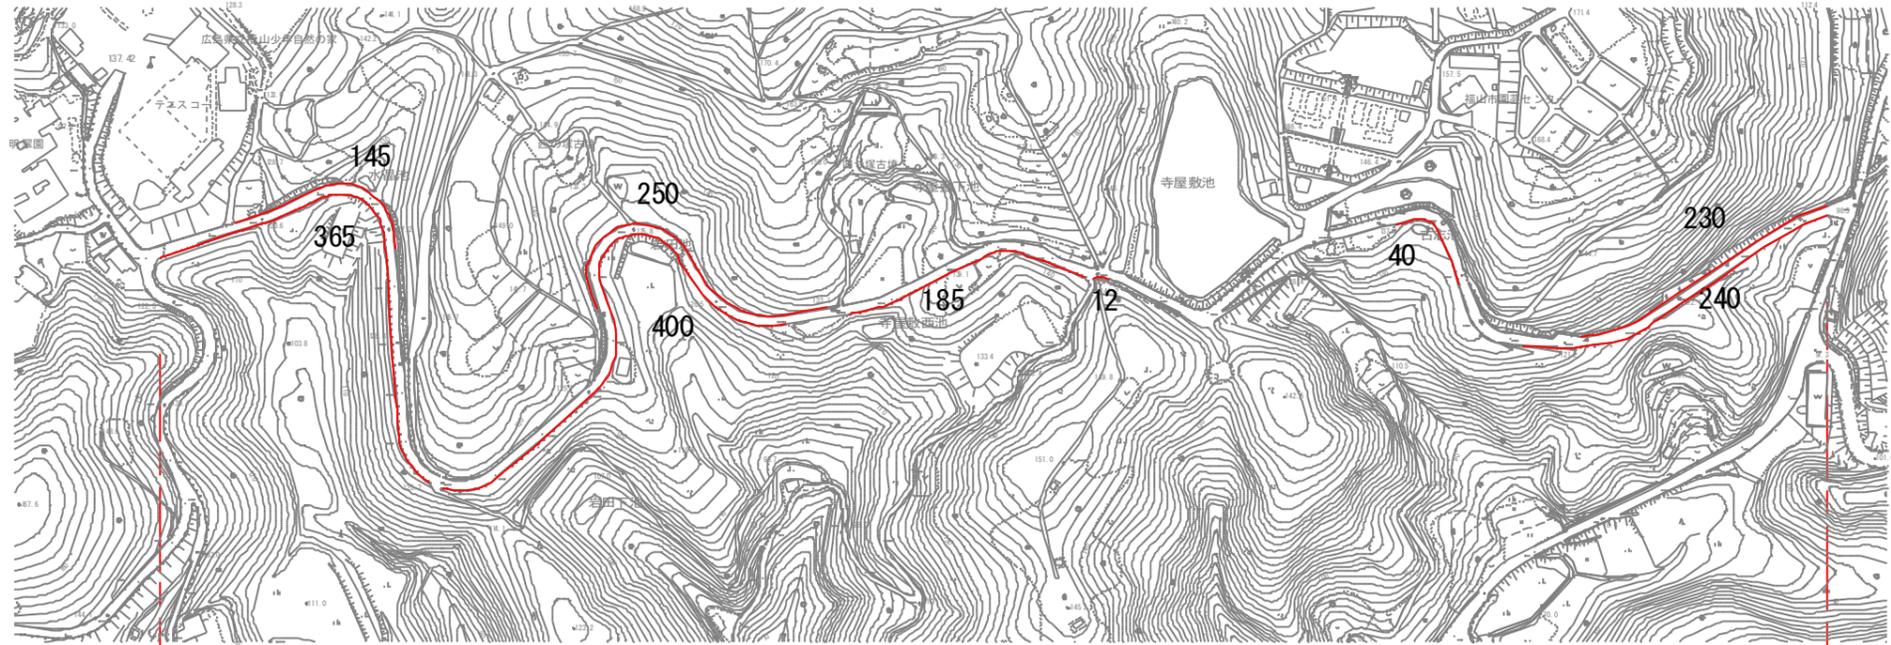

委託延長 L=1,242m 道路幅員W=7.0m 除草工A=1,120m²

標準断面図 S=1/100

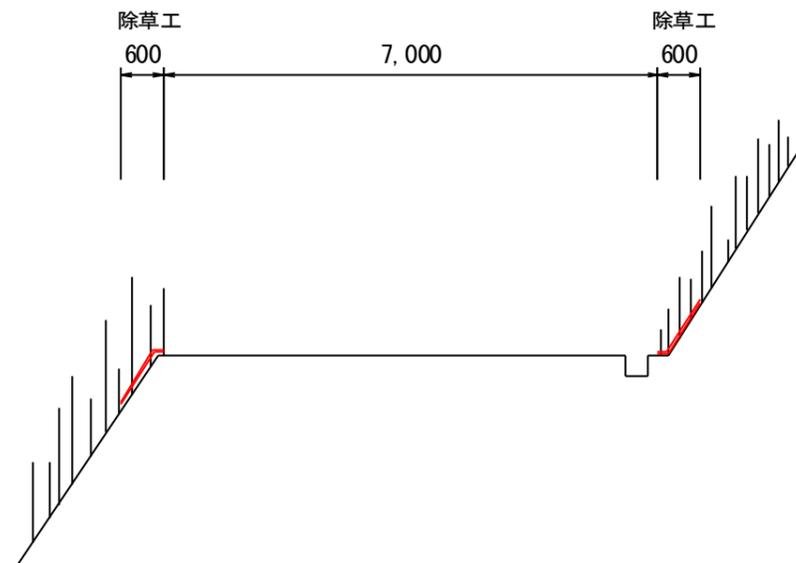


除草面積 $A = (365 + 145 + 400 + 250 + 185 + 12 + 40 + 240 + 230) \times 0.60 \div 1,867 \approx 1,120\text{m}^2$

図面番号	4/4	縮尺	図示
工種	道路清掃業務委託		
種別	各種図面	番号	3/3
路線名 河川名	金江瀬戸幹線外2路線		
委託箇所	福山市金江町地内		
福山市松永建設産業課			


2025年7月 設計

金江柳津線

平面図 S=1/2500

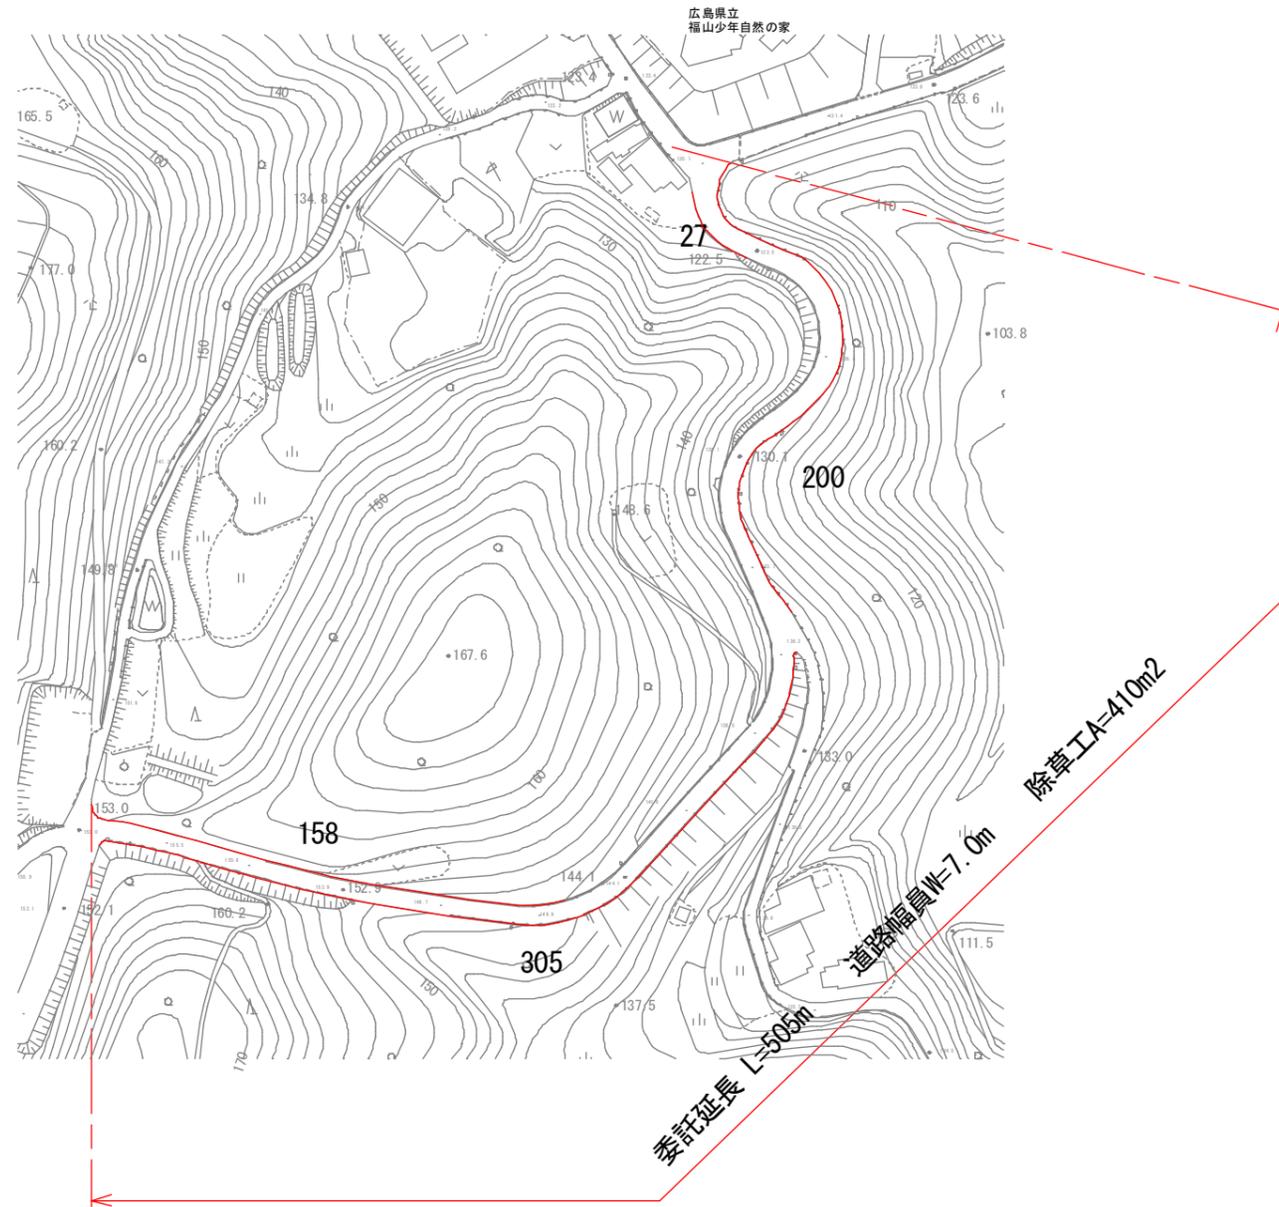

標準断面図 S=1/100

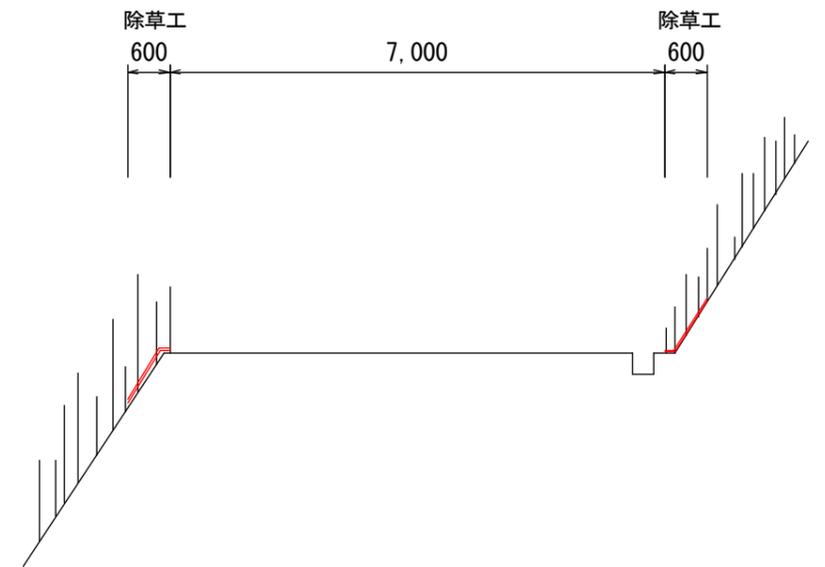

690
 除草面積 $A = (305 + 158 + 200 + 27) \times 0.60 = 410\text{m}^2$

数量集計

除草工
除草面積 = $870 + 1,120 + 410 = 2,400 \text{ m}^2$