

アスベスト含有調査業務仕様書

1 業務名

福山市立泉小学校北棟校舎他 14 校床仕上材アスベスト含有調査・分析業務委託

2 委託期間

契約締結の日から 2025 年（令和 7 年）11 月 28 日まで

3 業務の目的

本業務は、建物（工作物を含む）の「アスベスト使用の有無」について調査を行うことを目的とする。

4 業務内容

（1）アスベスト調査・分析業務委託は、石綿障害予防規則その他関係法令に基づき、以下の調査を行う。

① 調査単位

棟単位、建築年度単位で実施する。

② 履行場所及び調査対象建物

別紙 小学校アスベスト調査箇所一覧・所在地一覧
（15 小学校、38 検体）

③ 調査項目（○を適用）

- | | |
|-------------------|-------------------|
| ・ 資料調査（一次スクリーニング） | ・ 目視調査（二次スクリーニング） |
| ○ サンプル採取 | ○ 分析調査（定性） |
| ・ 分析調査（定量） | ○ 調査報告書作成 |

④ 調査日時等

試料採取作業方法等詳細については、発注者及び受注者の協議により定めるものとする。

④ 調査方法

調査は、厚生労働省「石綿則に基づく事前調査のアスベスト分析マニュアル(最新版)」により実施し、アスベストの判定は、JISA 1481-1（市販バルク材からの試料採取及び定性的判定方法）により行う。

5 報告事項

受注者は、調査終了後速やかに、調査報告書（2部）を発注者に提出し、承諾を得ること。
なお、調査報告書には、以下の内容を記載すること。ただし、サンプル採取及び分析調査のみ実施の場合は、（3）を除く。

- （1）調査箇所、調査対象建材及びアスベスト含有の有無
- （2）調査箇所が分かる図面及び写真
- （3）アスベスト含有の有無を判断した根拠
- （4）分析調査を行った場合は、分析結果、採取年月日、検査方法及び単位

6 特記事項

- （1）受注者は、本業務の実施にあたり、労働安全衛生法その他関係法令に従い、常に安全に留意して現場管理を行い、災害及び事故の防止に努めること。
- （2）受注者は、その内容に応じ、必要な知識及び技能を有する者を従事させること。なお、法令により業務を行う者の資格が定められている場合は、当該資格を有する者が業務を実施するものとする。

7 その他

この仕様書に記載のない事項、又は解釈に疑義が生じた場合は、発注者と受注者で協議のうえ決定する。

設 計 書

業務名	福山市立泉小学校北棟校舎他14校床仕上材アスベスト含有調査・分析業務委託					
業務場所	福山市山手町七丁目13番63号 外14か所					
設計金額	—					
業務価格						—
消費税等相当額						—
設計概要	アスベスト調査・分析業務委託 一式 小学校15校 38検体					
	名称	数量	単位	単価	金額	摘要
1	採取業務費					
	採取	38	検体			3サンプル/1検体
	小計					
2	試験費					
	アスベスト定性分析	38	検体			報告書作成共
	JISA1481-1法					
	小計					
	合計					
	消費税等相当額					10%
	設計金額					

アスベスト調査箇所一覧

15小学校38検体

校番	学校名	建物名	棟		建築年度	検体採取箇所	採取物	備考
			番号	枝番				
9	泉小	北棟	19	1	昭和46	1	Pタイル	
				2	昭和49	1	Pタイル	
		中棟	26		昭和54	1	Pタイル	
		南棟	23		昭和51	1	Pタイル	
17	赤坂小	校舎棟	12	1	昭和47	1	Pタイル	
				3	昭和54	1	Pタイル	2, 3, 4階
				5	平成10	1	シート	84㎡ 図書室前室
19	熊野小	北棟	2	1	昭和42	1	Pタイル	
				3	昭和57	1	Pタイル	
				4・5	平成02	1	Pタイル	
		南棟	8	1	昭和50	1	Pタイル	
				2・3	昭和53	1	Pタイル	
		給食室・食堂	14	1・2	平成01	1	Pタイル	
25	大津野小	北棟	16	1	昭和49	1	Pタイル	
				2・3	昭和50	1	Pタイル	
28	神村小	北棟	5	4	平成09	1	シート	21㎡
33	柳津小	北棟	19		昭和62	1	Pタイル	
		給食棟	24	1・2	平成06	1	シート	11-3昇降所、24-2給食棟 同一年度
34	金江小	南棟	5	2	昭和45	1	Pタイル	
		給食棟	8	1	昭和45	1	シート	H17改修 事務室・前室
35	藤江小	南棟	13		昭和56	1	Pタイル	
		給食棟	14		昭和56	1	シート	受渡室
54	野々浜小	南棟	1		昭和53	1	Pタイル	
55	幕山小	北棟	2	1	昭和53	1	Pタイル	③給食棟 同一年度
				2	昭和55	1	Pタイル	
				3	昭和56	1	Pタイル	
58	山手小	給食	3		昭和55	1	シート	リフトホール・受渡室
62	大谷台小	北棟	1	1	昭和63	1	Pタイル	
				2	平成2	1	Pタイル	
		南棟	2	1	昭和63	1	Pタイル	
				2・3・4	平成2	1	Pタイル	
63	明王台小	給食棟	3	1・2	昭和63	1	Pタイル	
		中棟	2	1・2・3	平成07	1	Pタイル	
		南棟	3		平成07	1	Pタイル	
81	遺芳丘小	昇降所	18		昭和55	1	Pタイル	
					昭和55	1	Pタイル	
83	常石ともに	校舎棟	12		昭和47	1	Pタイル	
			14		昭和53	1	Pタイル	

小学校

校番	学校名	所在地
9	泉小	山手町七丁目 1 3 番 6 3 号
17	赤坂小	赤坂町大字赤坂 3 1 2 番地 1
19	熊野小	熊野町乙 1 1 3 2 番地
25	大津野小	大門町大字日之出丘 3 0 4 3 番地
28	神村小	神村町 3 3 6 9 番地
33	柳津小	柳津町五丁目 2 番 2 5 号
34	金江小	金江町金見 3 5 5 2 番地 1
35	藤江小	藤江町 2 8 9 4 番地
54	野々浜小	大門町七丁目 1 3 番 1 号
55	幕山小	幕山台二丁目 1 7 番 1 号
58	山手小	山手町一丁目 5 番 1 号
62	大谷台小	大門町大門 7 5 8 0 番地
63	明王台小	明王台一丁目 2 番 1 6 号
81	遺芳丘小	今津町 1 5 6 1 番地
83	常石ともに	沼隈町大字常石 9 8 4 番地 1

(令和6年度)

施設の配置図	縮尺		学校名	いずみ 泉 小学校	調査番号	(都道府県)	(市町村)	(学 校)	整理番号	462
						3 4	2 0 7	6 5 8		

凡例
建物

- (未) 未とりこわし建物
- (危) 危険建物
- (借) 借用建物
- (一時) 一時使用建物
- (屋外) 屋外教育環境整備事業によるもの


建物以外の工作物

- 自 自転車置場
- 倉 倉庫
- 吹 吹きかけの渡廊下
- 受 受水槽
- 浄 浄化槽
- 危倉** 危険物倉庫
- 焼 焼却炉
- 電 受電設備
- 残 残菜庫
- 飼 飼育小屋
- 園 園芸倉庫
- 他 校庭開放施設
- 簡 簡易な小規模構造物

方位
NORTH



(北に矢印を付す)

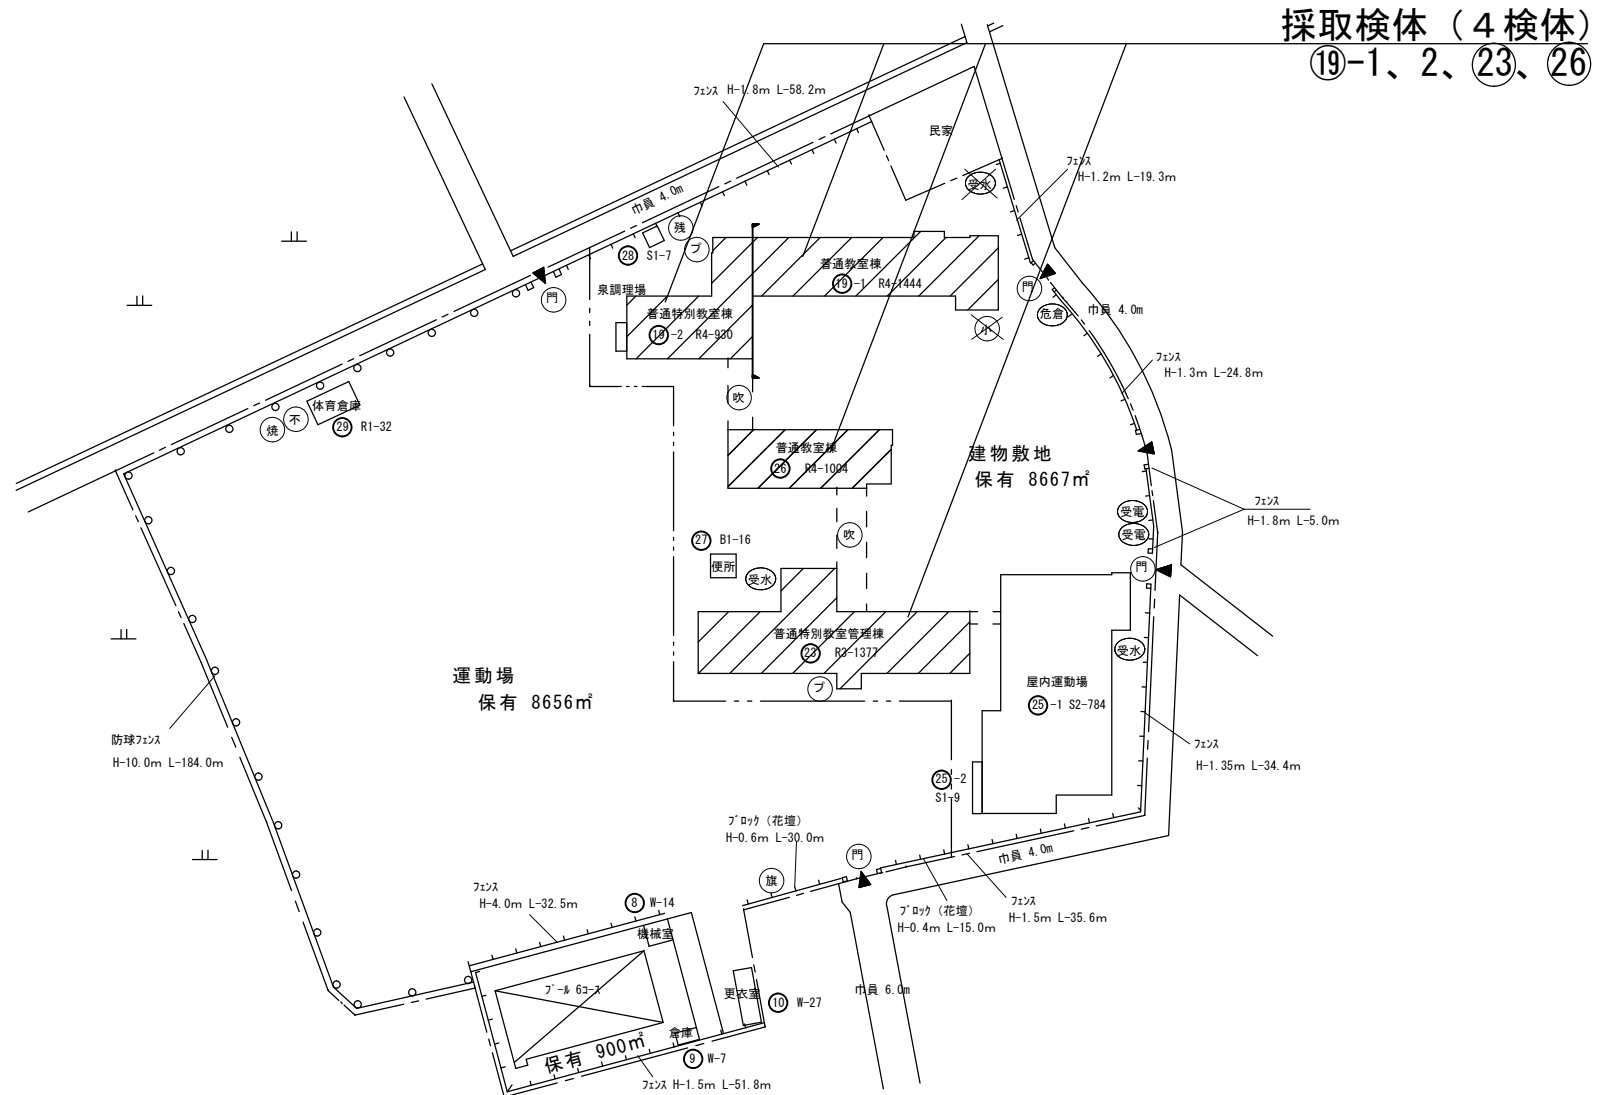

(令和6年度)


施設の配置図	縮尺	1/1000 10 20 30 40 m	学校名	あかさか 赤坂小学校	調査番号	(都道府県)	(市町村)	(学 校)	整理番号	471
						34	207	666		

凡 例
建 物


- 未 未とりこわし建物
- 危 危険建物
- 借 借用建物
- 一時 一時使用建物
- 屋外 屋外教育環境整備事業によるもの

建物以外の工作物

- 自 自転車置場
- 倉 倉庫
- 吹 吹き抜けの渡廊下
- 受 受水槽
- 浄 浄化槽
- 危倉 危険物倉庫
- 焼 焼却炉
- 電 受電設備
- 残 残菜庫
- 飼 飼育小屋
- 園 園芸倉庫
- 他 校庭開放施設
- 簡 簡易な小規模構造物

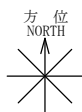

(北に矢印を付す)

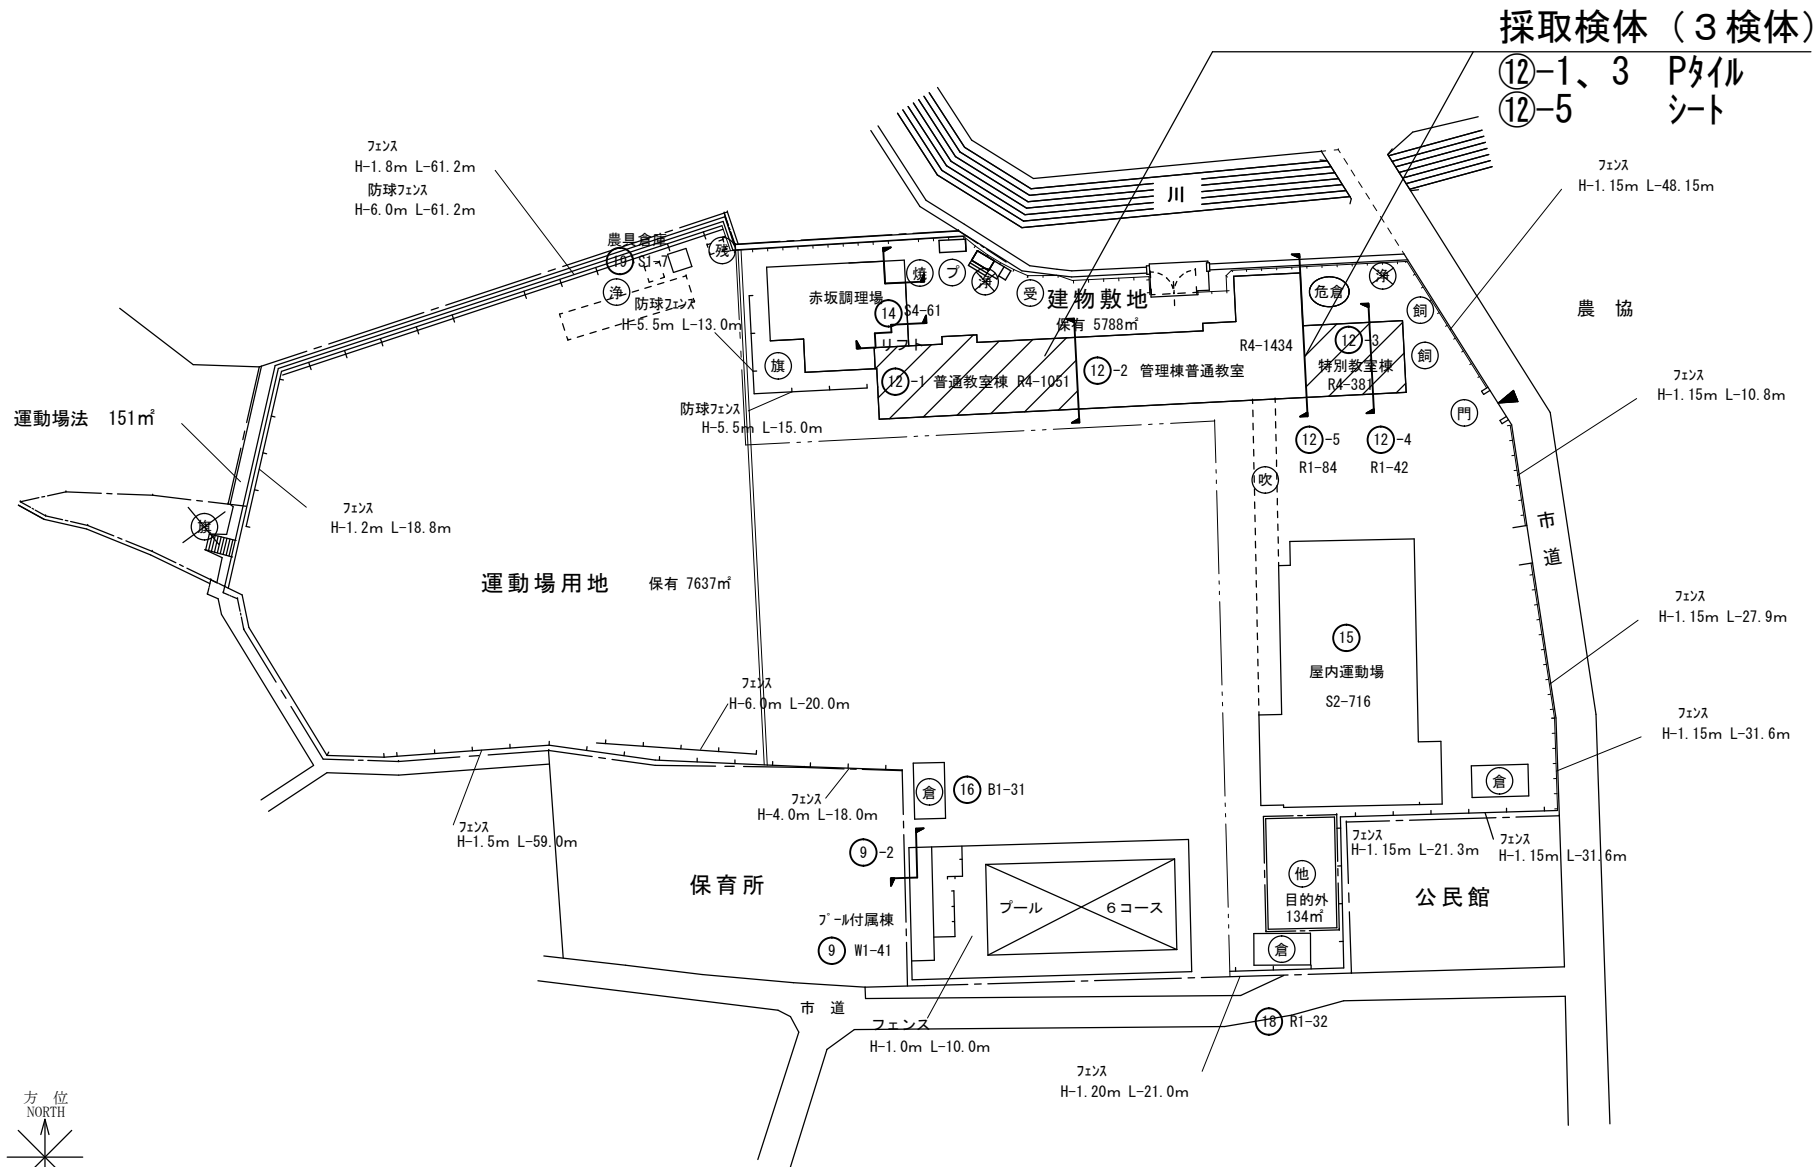

採取検体 (3検体)
12-1、3 P
12-5 シート

(令和6年度)

施設の配置図	縮尺	1/1200 10 20 30 40 50 m	学校名	くまの 熊野小学校	調査番号	(都道府県)	(市町村)	(学 校)	整理番号	473
					34	207	668			

凡 例

建 物


- 未 未とりこわし建物
- 危 危険建物
- 借 借用建物
- 一時 一時使用建物
- 屋外 屋外教育環境整備事業によるもの

建物以外の工作物


- 自 自転車置場
- 倉 倉庫
- 吹 吹き抜けの渡廊下
- 受 受水槽
- 浄 浄化槽
- 危倉 危険物倉庫
- 焼 焼却炉
- 電 受電設備
- 残 残菜庫
- 飼 飼育小屋
- 園 園芸倉庫
- 他 校庭開放施設
- 簡 簡易な小規模構造物

採取検体（6検体）

②-1、3、4・5、⑧-1、2・3、⑭-1・2

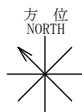

(北に矢印を付す)

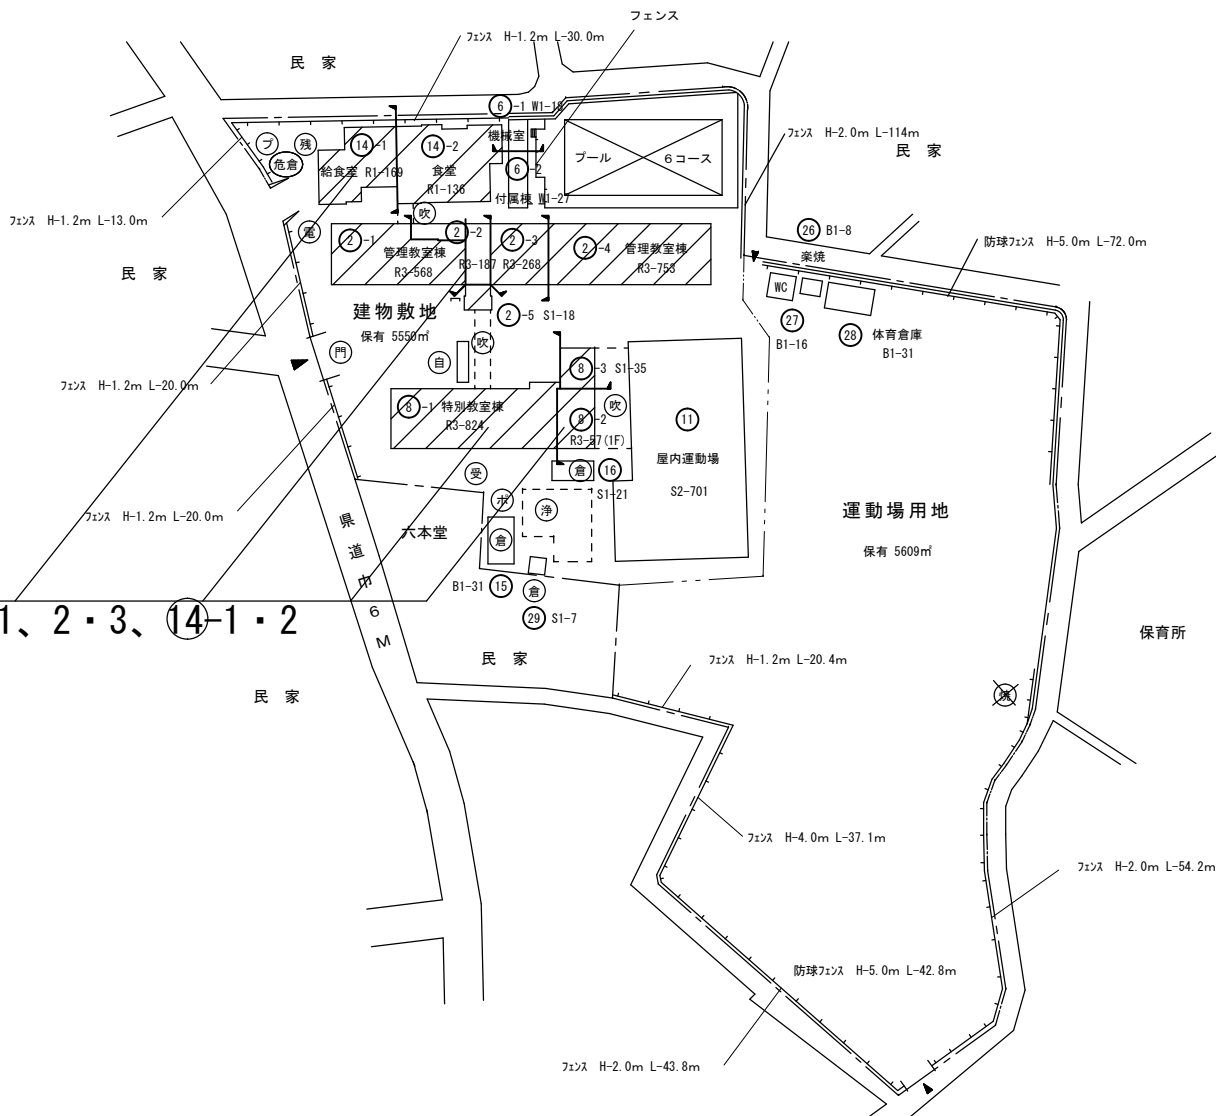

凡 例

建 物

- ⑤ 未とりこわし建物
- ⑥ 危険建物
- ⑦ 借用建物
- ⑧ 一時使用建物
- ⑨ 屋外教育環境整備事業によるもの


建物以外の工作物

- 目 自転車置場
- 倉 倉庫
- 吹 吹き抜けの渡廊下
- 受 受水槽
- 浄 浄化槽
- 危倉 危険物倉庫
- 焼 焼却炉
- 電 受電設備
- 残 残菜庫
- 飼 飼育小屋
- 園 園芸倉庫
- 他 校庭開放施設
- 簡 簡易な小規模構造物



(北に矢印を付す)


施設の配置図	縮尺	1/1000	学校名	おおつの 大津野小学校	調査番号	(都道府県)	(市町村)	(学 校)	整理番号	479
					34	207	675			

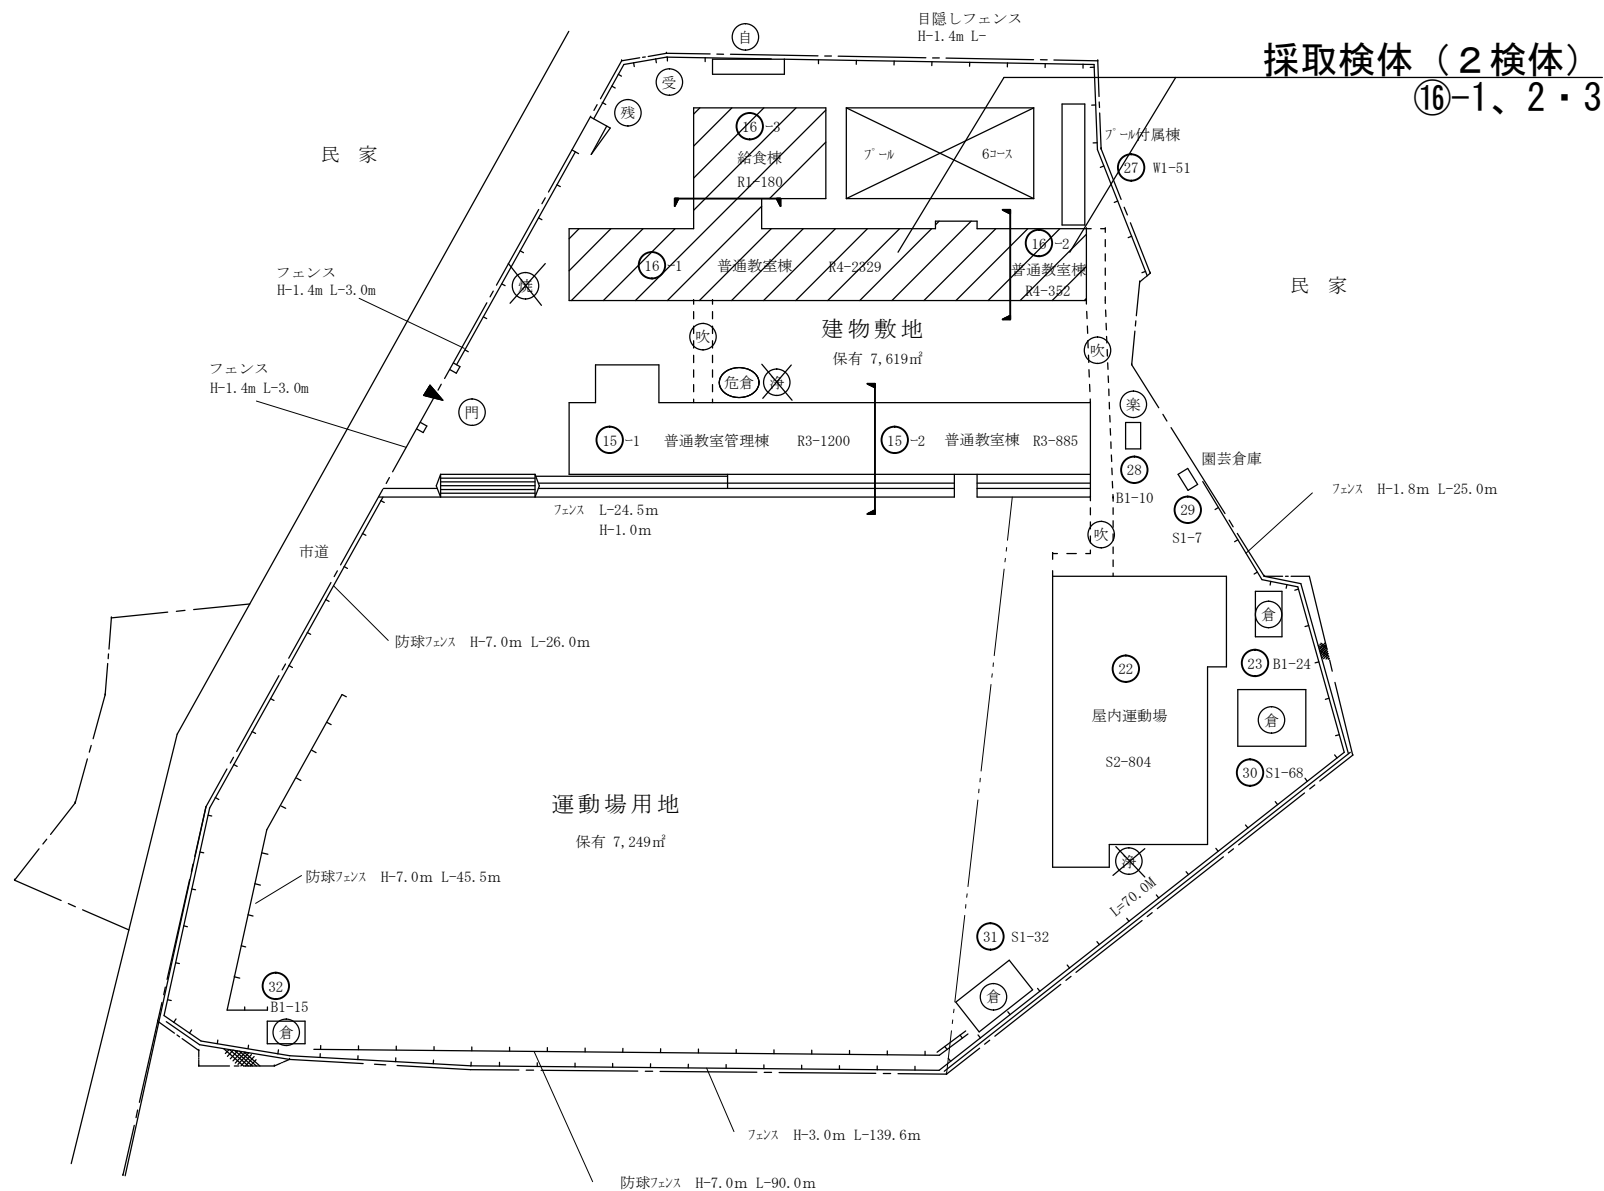

(令和7年度)

施設の配置図	縮尺	1/1200 10 20 30 40 50 m	学校名	かむら 神村小学校	調査番号	(都道府県)	(市町村)	(学 校)	整理番号	482
						34	207	0678		

- 凡 例
- 建 物
- 未 未とりこわし建物
 - 危 危険建物
 - 借 借用建物
 - 一時 一時使用建物
 - 屋外 屋外教育環境整備事業によるもの
- 建物以外の工作物
- 自 自転車置場
 - 倉 倉庫
 - 吹 吹き抜けの渡廊下
 - 受 受水槽
 - 浄 浄化槽
 - 危倉 危険物倉庫
 - 焼 焼却炉
 - 電 受電設備
 - 残 残菜庫
 - 飼 飼育小屋
 - 園 園芸倉庫
 - 他 校庭開放施設
 - 簡 簡易な小規模構造物

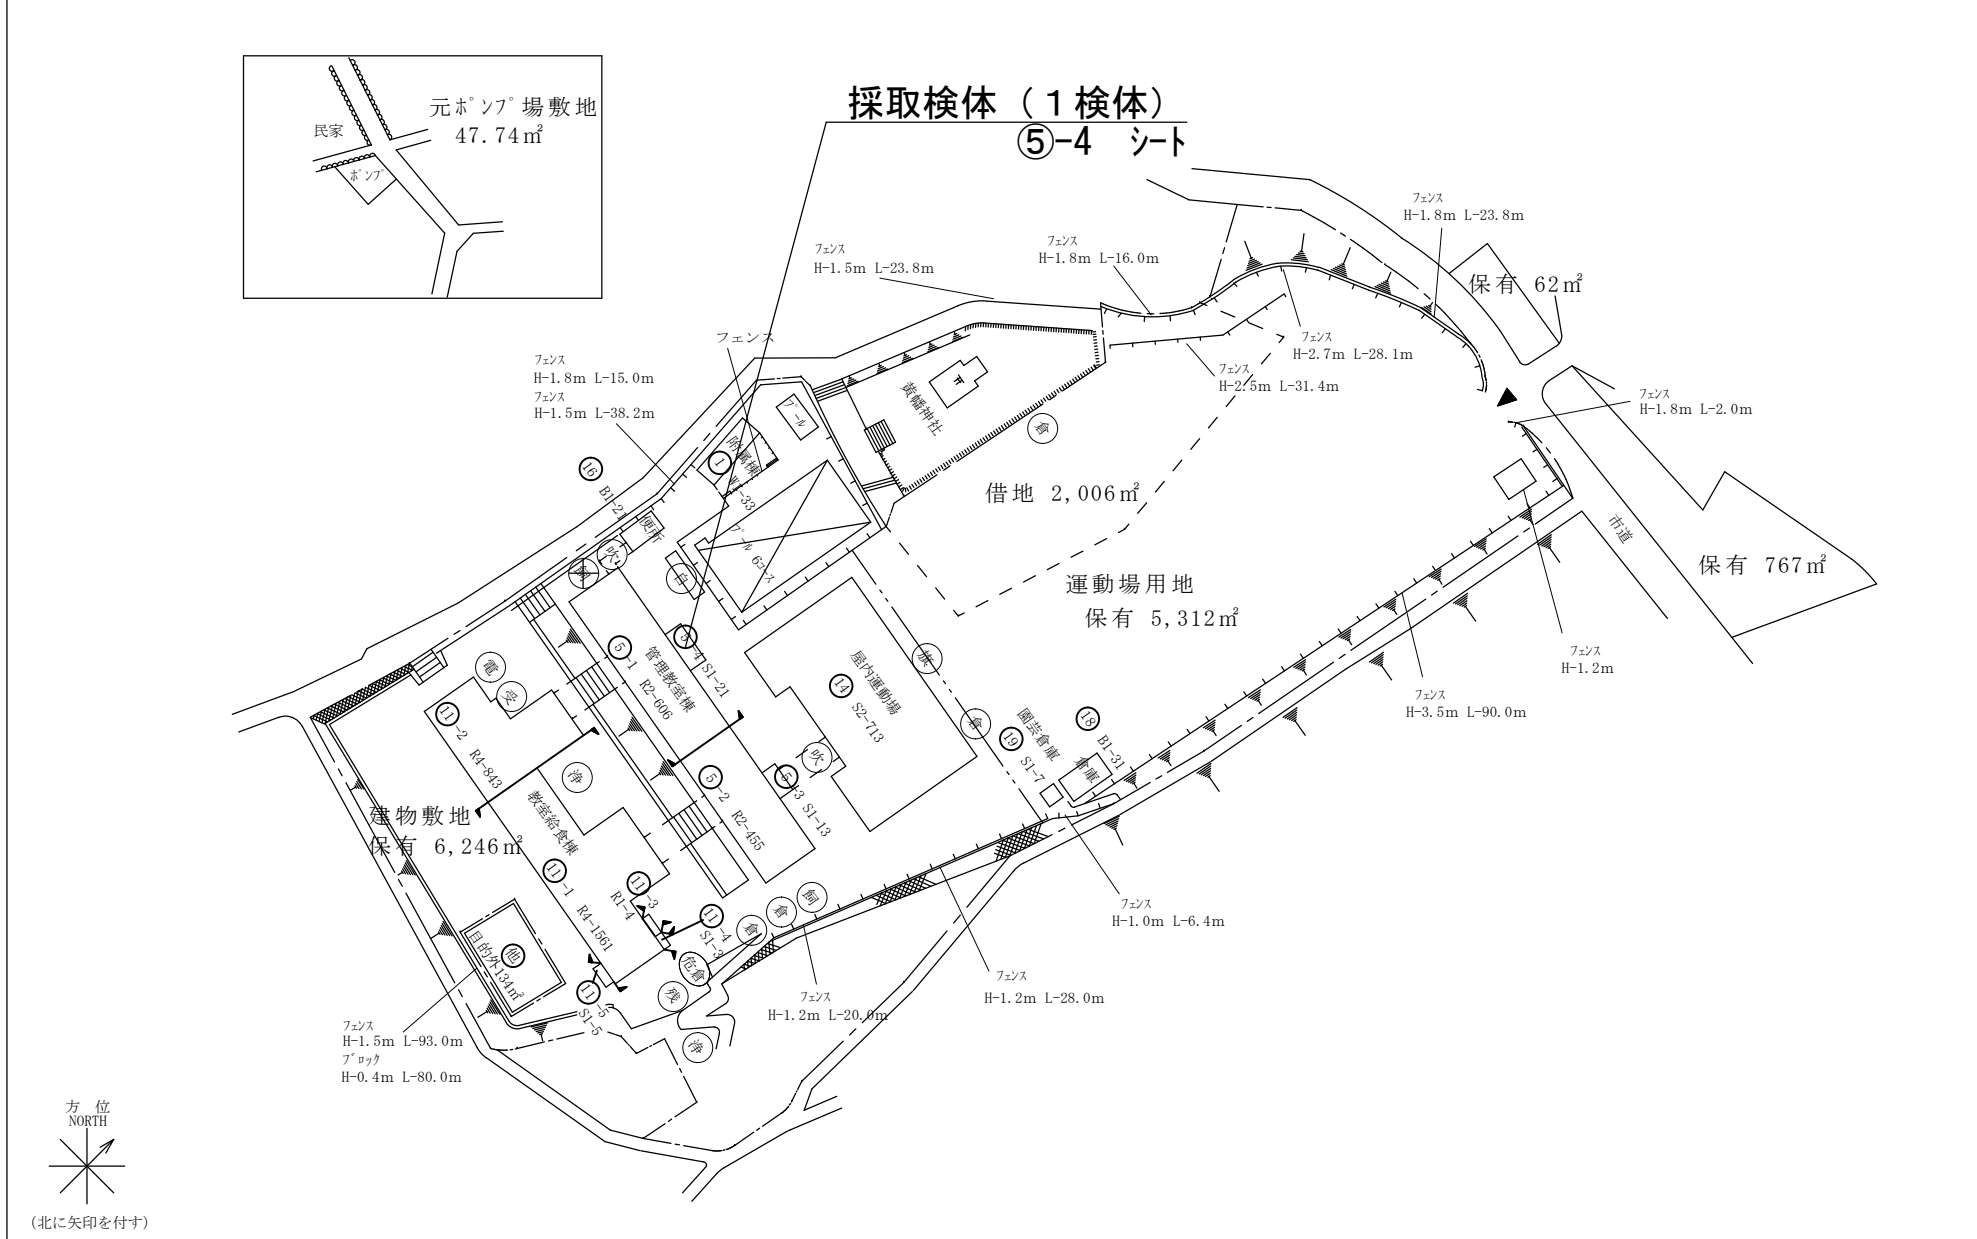

(令和6年度)

施設の配置図

縮尺

1/1000

10 20 30 40 m

学校名

やないづ

柳津小学校

調査番号

(都道府県)
3 4

(市町村)
2 0 7

(学 校)
6 8 3

整理番号

487


凡 例

建 物

- 未 未とりこわし建物
- 危 危険建物
- 借 借用建物
- 一時 一時使用建物
- 屋外 屋外教育環境整備事業によるもの


建物以外の工作物

- 自 自転車置場
- 倉 倉庫
- 吹 吹き抜けの渡廊下
- 受 受水槽
- 浄 浄化槽
- 危倉 危険物倉庫
- 焼 焼却炉
- 電 受電設備
- 残 残菜庫
- 飼 飼育小屋
- 園 園芸倉庫
- 他 校庭開放施設
- 簡 簡易な小規模構造物

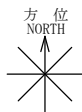

(北に矢印を付す)

採取検体 (2検体)
⑬、⑭-1・2

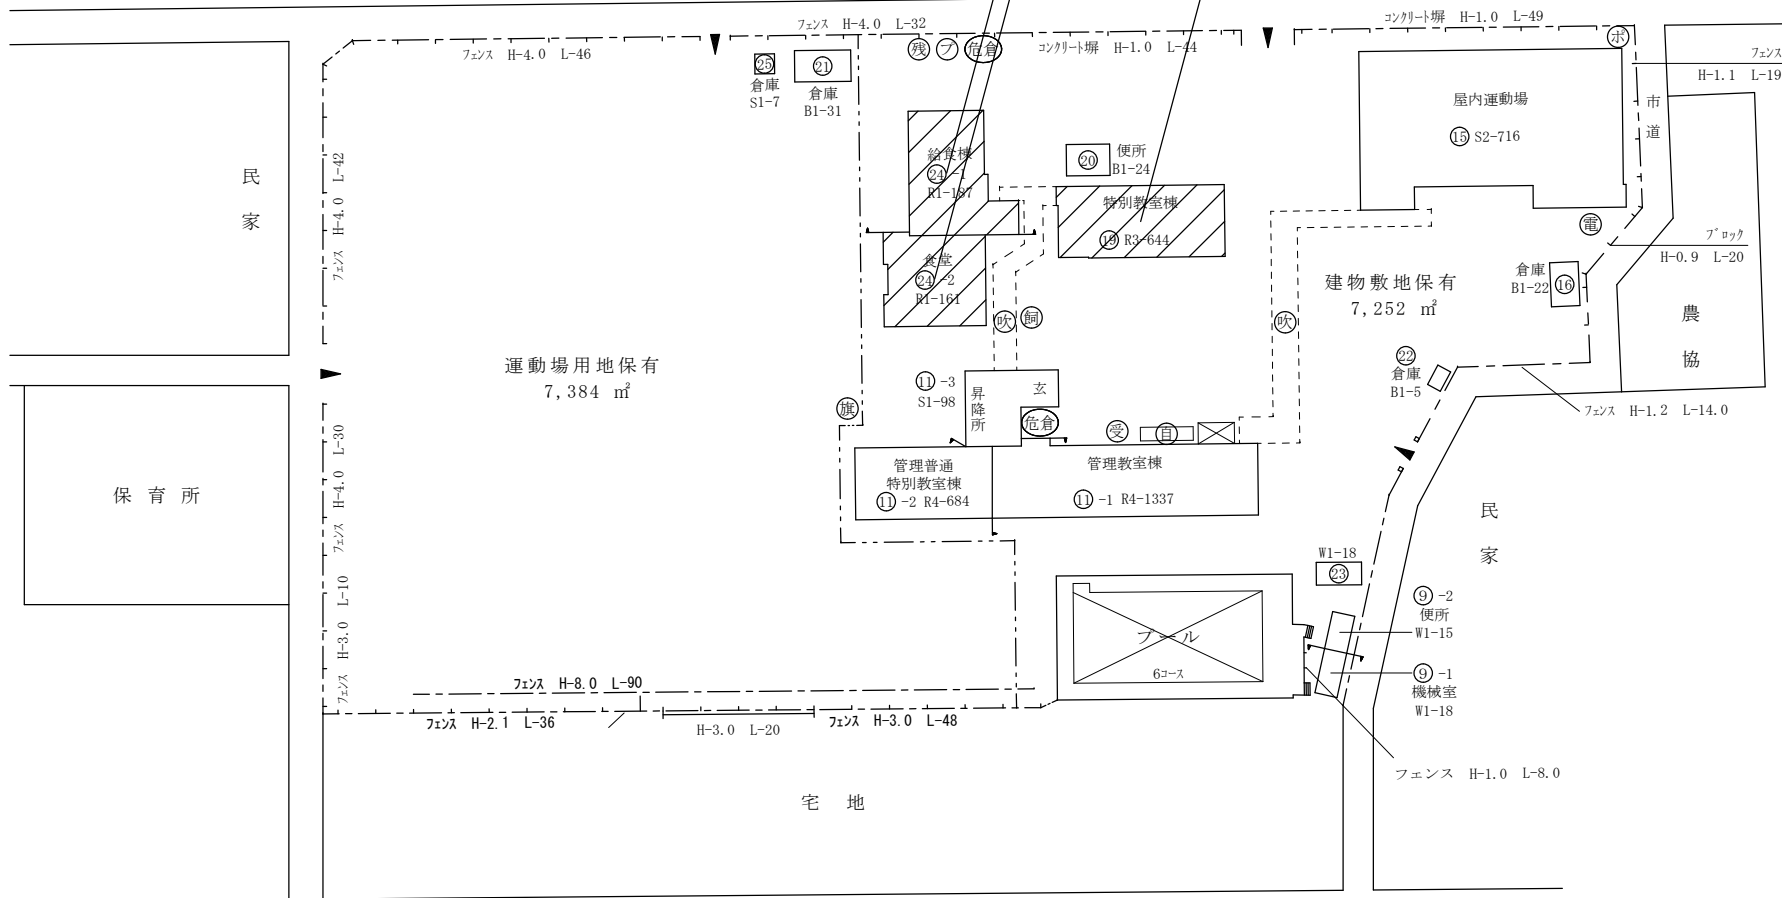

(令和7年度)

施設の配置図	縮尺	1/1000 10 20 30 40 m	学校名	かな え 金江小学校	調査番号	(都道府県)	(市町村)	(学 校)	整理番号	488
						3 4	2 0 7	6 8 4		

凡 例
建 物


- 未 未とりこわし建物
- 危 危険建物
- 借 借用建物
- 一時 一時使用建物
- 屋外 屋外教育環境整備事業によるもの

建物以外の工作物

- 自 自転車置場
- 倉 倉庫
- 吹 吹き抜けの渡廊下
- 受 受水槽
- 浄 浄化槽
- 危倉 危険物倉庫
- 焼 焼却炉
- 電 受電設備
- 残 残菜庫
- 飼 飼育小屋
- 園 園芸倉庫
- 他 校庭開放施設
- 簡 簡易な小規模構造物



(北に矢印を付す)

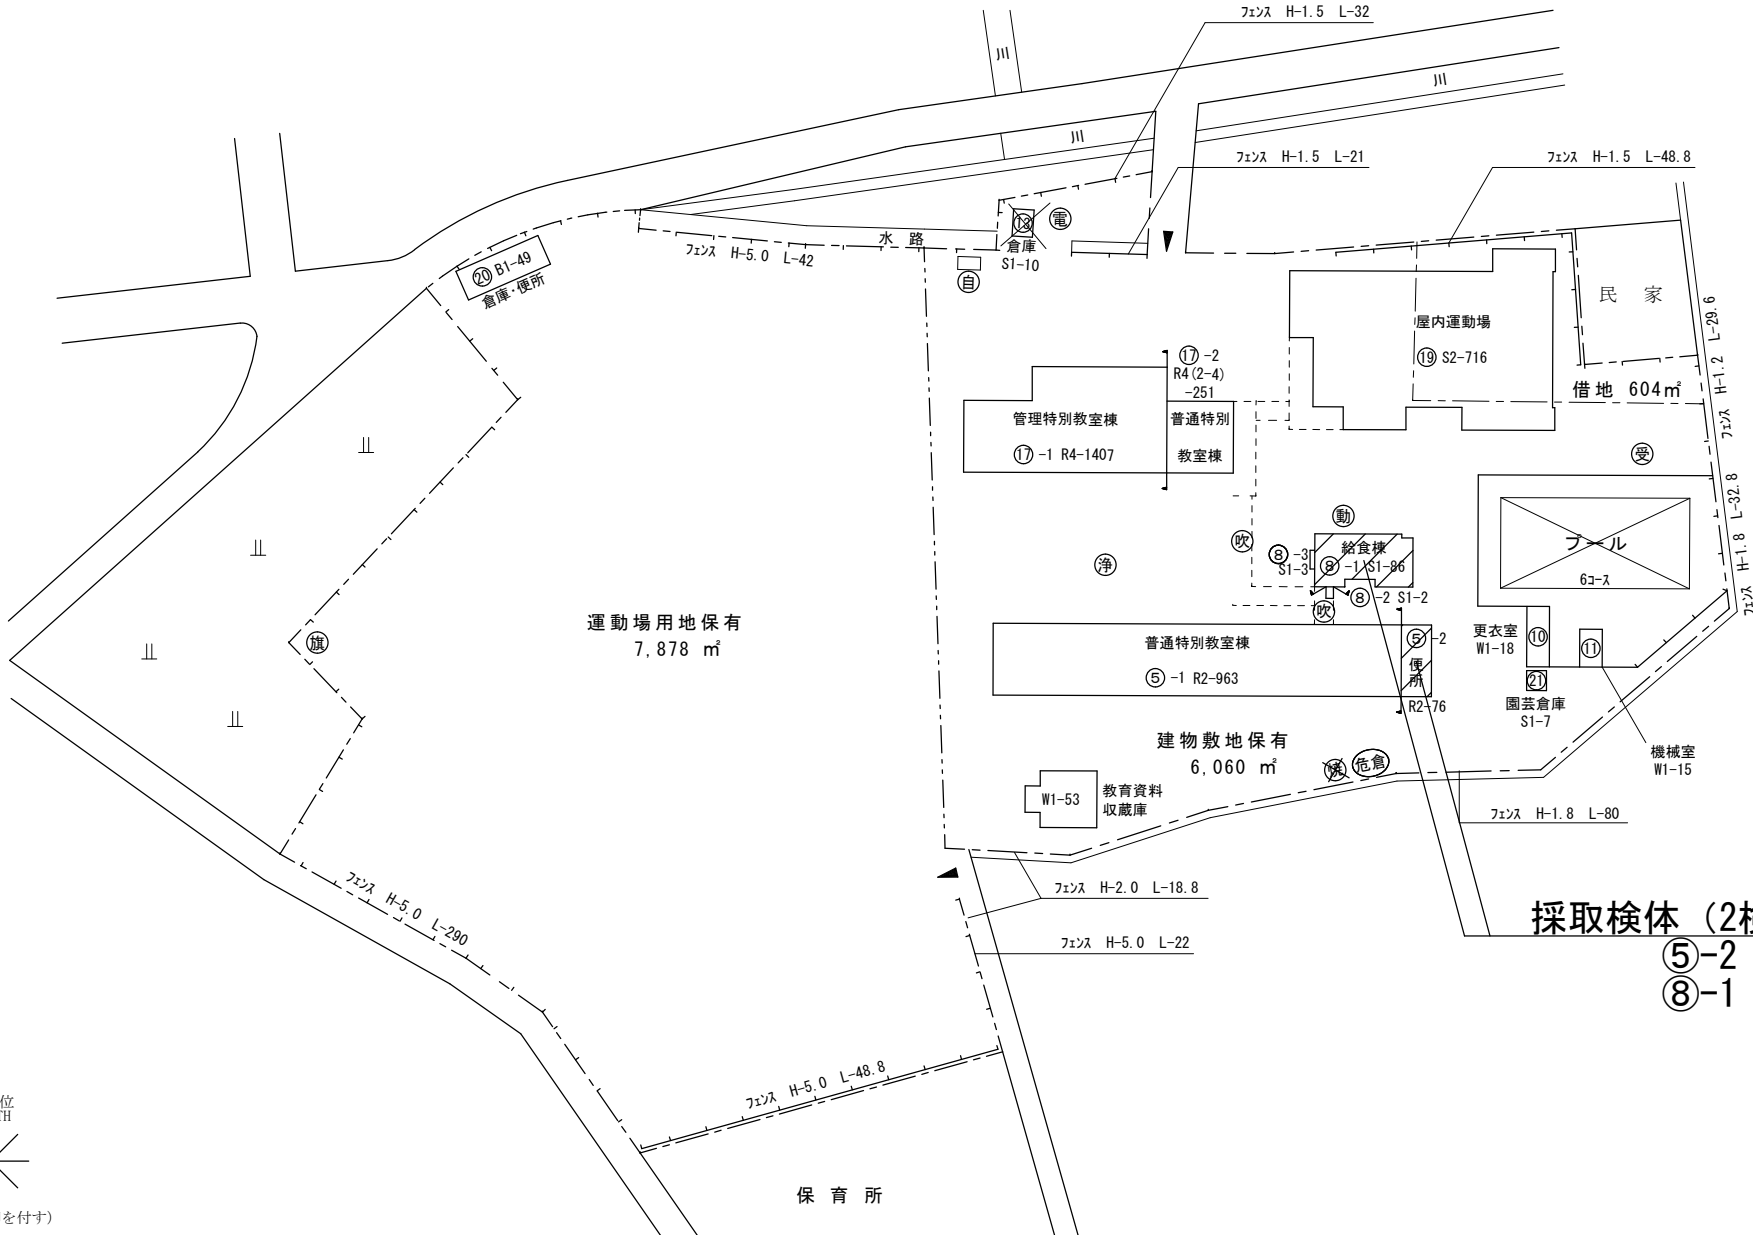

(令和6年度)

施設の配置図	縮尺	1/1200 10 20 30 40 50 m	学校名	ふじえ 藤江小学校	調査番号	(都道府県)	(市町村)	(学 校)	整理番号	489
					34	20	7	685		

凡 例

建 物

- 未 未とりこわし建物
- 危 危険建物
- 借 借用建物
- 一時 一時使用建物
- 屋外 屋外教育環境整備事業によるもの

建物以外の工作物


- 自 自転車置場
- 倉 倉庫
- 吹 吹き抜けの渡廊下
- 受 受水槽
- 浄 浄化槽
- 危倉 危険物倉庫
- 焼 焼却炉
- 電 受電設備
- 残 残菜庫
- 飼 飼育小屋
- 園 園芸倉庫
- 他 校庭開放施設
- 簡 簡易な小規模構造物

採取検体（2検体）

- 13 Pタイル
- 14 シート



(北に矢印を付す)

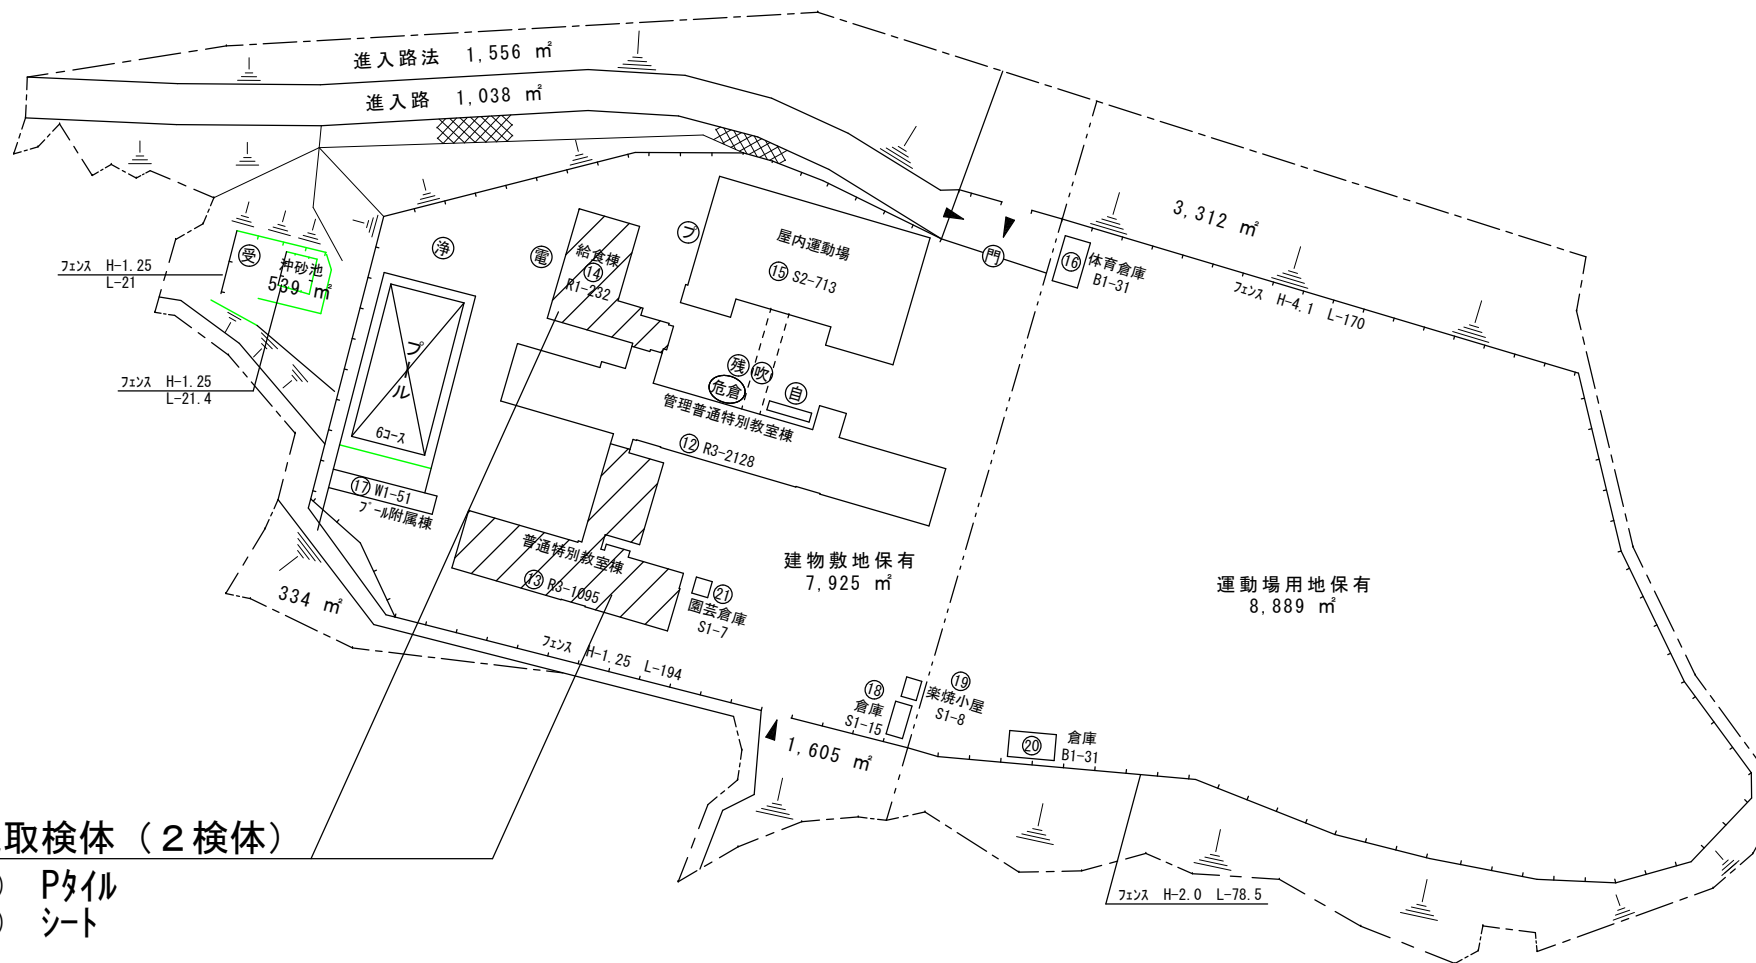

(令和6年度)


施設の配置図	縮尺	1/1200 10 20 30 40 50 m	学校名	の の は ま 野々浜小学校	調査番号	(都道府県)	(市町村)	(学 校)	整理番号	499
						3 4	2 0 7	6 9 4		

凡 例
建 物


- 未 未とりこわし建物
- 危 危険建物
- 借 借用建物
- 一時 一時使用建物
- 屋外 屋外教育環境整備事業によるもの

建物以外の工作物

- 自 自転車置場
- 倉 倉庫
- 吹 吹き抜けの渡廊下
- 受 受水槽
- 浄 浄化槽
- 危倉 危険物倉庫
- 焼 焼却炉
- 電 受電設備
- 残 残菜庫
- 飼 飼育小屋
- 園 園芸倉庫
- 他 校庭開放施設
- 簡 簡易な小規模構造物

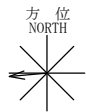

(北に矢印を付す)

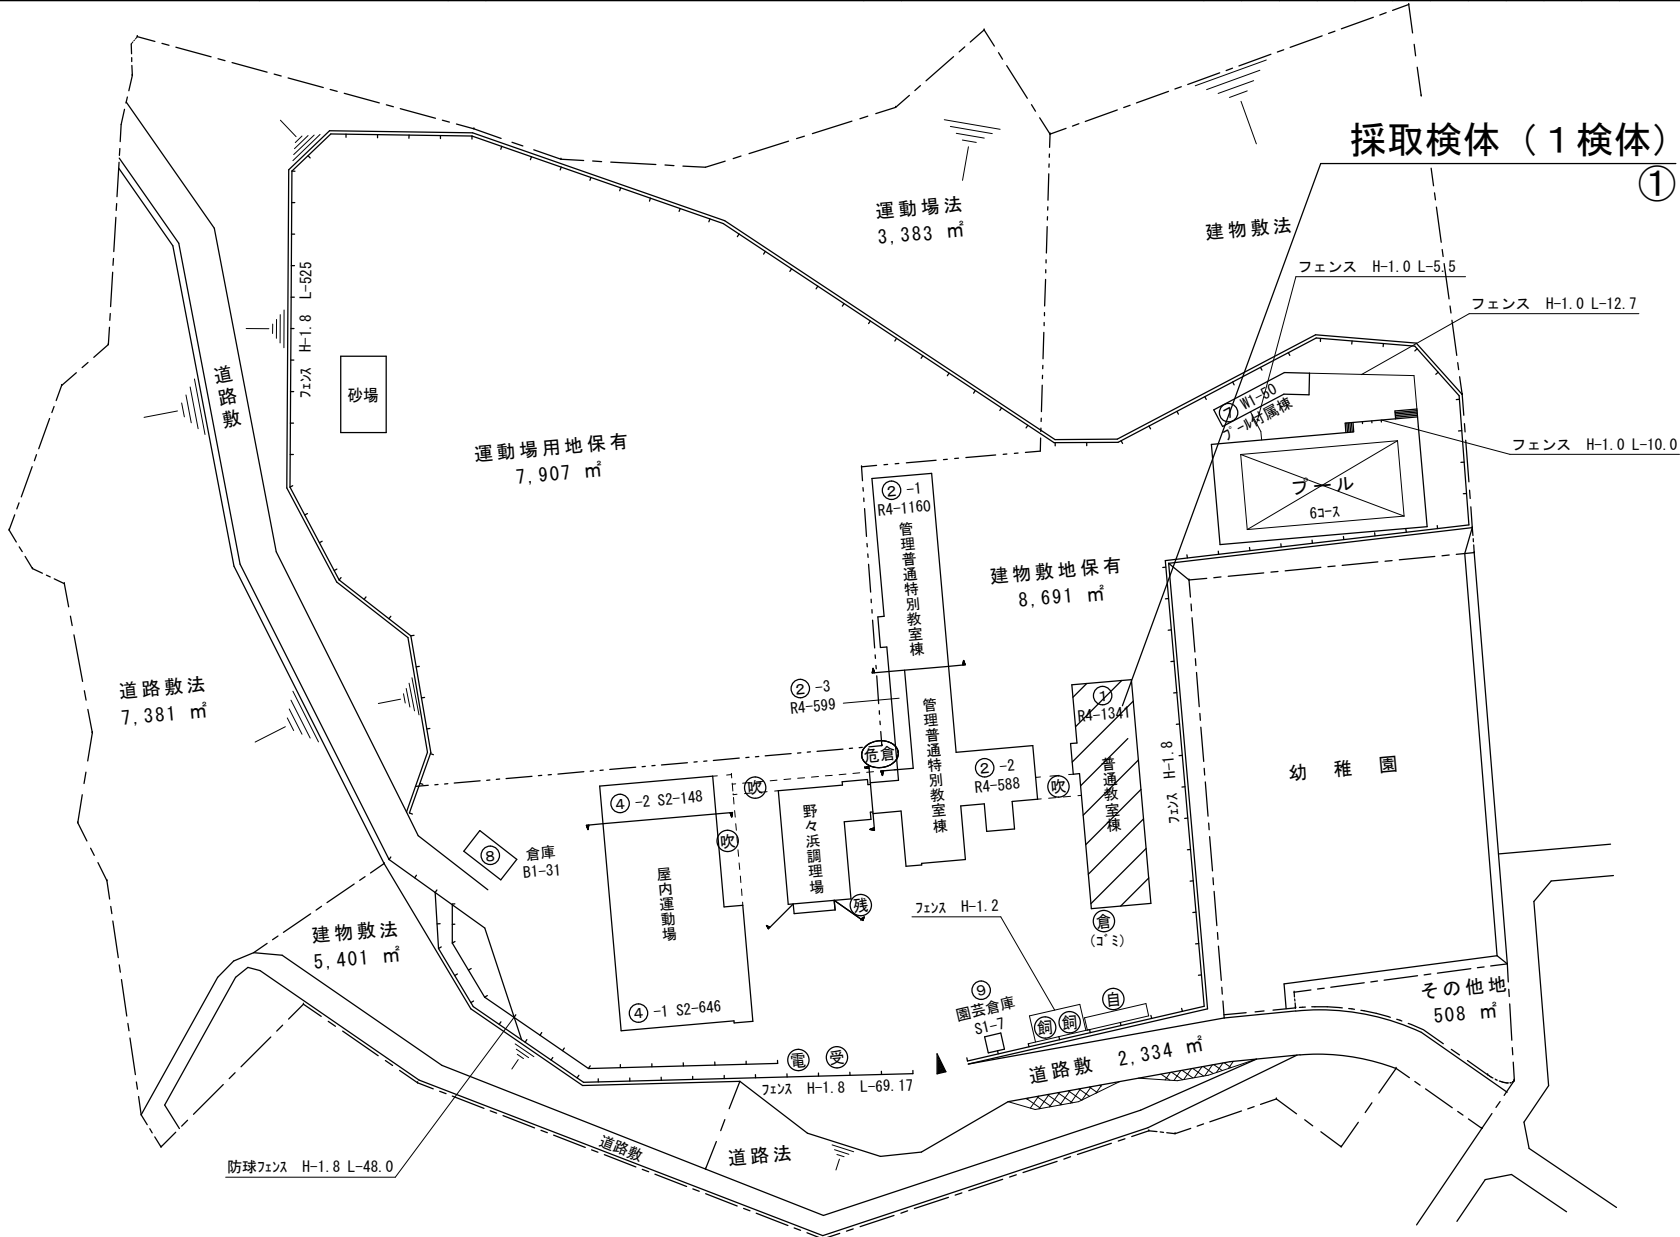

(令和6年度)

施設の配置図	縮尺	1/1200 10 20 30 40 50 m	学校名	まぐやま 幕山小学校	調査番号	(都道府県)	(市町村)	(学 校)	整理番号	498
						34	207	693		


凡 例

建 物

- 未 未とりこわし建物
- 危 危険建物
- 借 借用建物
- 一時 一時使用建物
- 屋外 屋外教育環境整備事業によるもの

建物以外の工作物

- 自 自転車置場
- 倉 倉庫
- 吹 吹き抜けの渡廊下
- 受 受水槽
- 浄 浄化槽
- 危倉 危険物倉庫
- 焼 焼却炉
- 電 受電設備
- 残 残菜庫
- 飼 飼育小屋
- 園 園芸倉庫
- 他 校庭開放施設
- 簡 簡易な小規模構造物

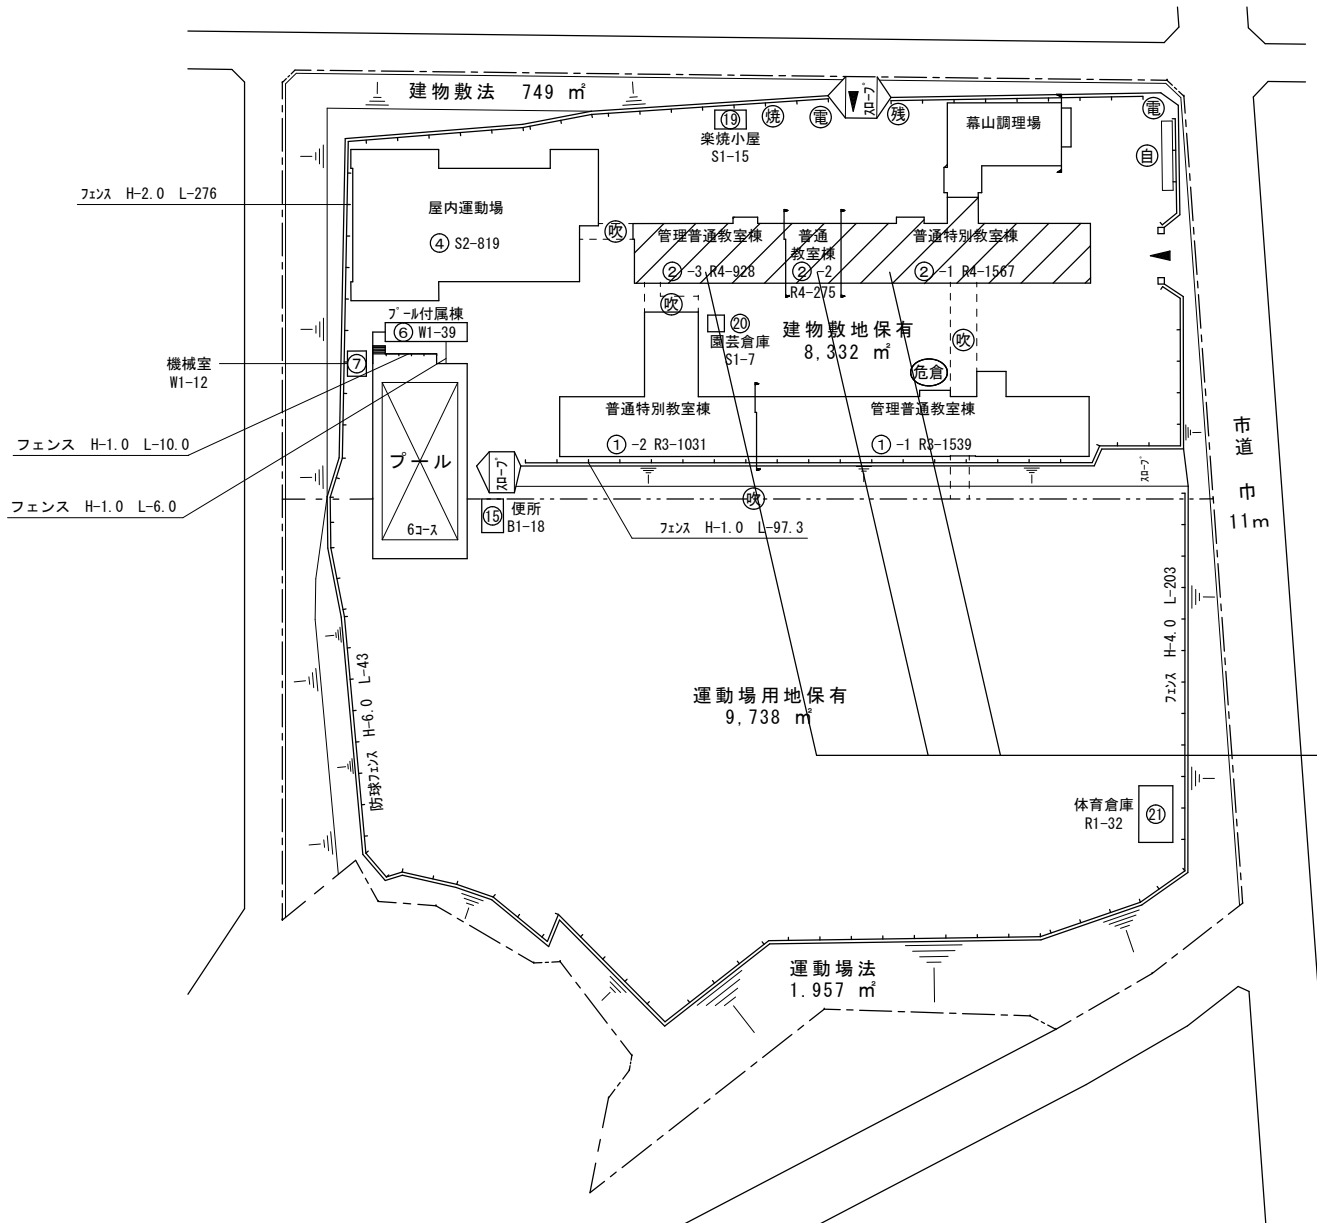

採取検体（3検体）
②-1、2、3

(令和7年度)


施設の配置図	縮尺	1/1200 10 20 30 40 50 m	学校名	やまて 山手小学校	調査番号	(都道府県)	(市町村)	(学 校)	整理番号	463
					34	207	699			

凡 例
建 物

- 未 未とりこわし建物
- 危 危険建物
- 借 借用建物
- 一時 一時使用建物
- 屋外 屋外教育環境整備事業によるもの

建物以外の工作物

- 自 自転車置場
- 倉 倉庫
- 吹 吹き抜けの渡廊下
- 受 受水槽
- 浄 浄化槽
- 危倉 危険物倉庫
- 焼 焼却炉
- 電 受電設備
- 残 残菜庫
- 飼 飼育小屋
- 園 園芸倉庫
- 他 校庭開放施設
- 簡 簡易な小規模構造物

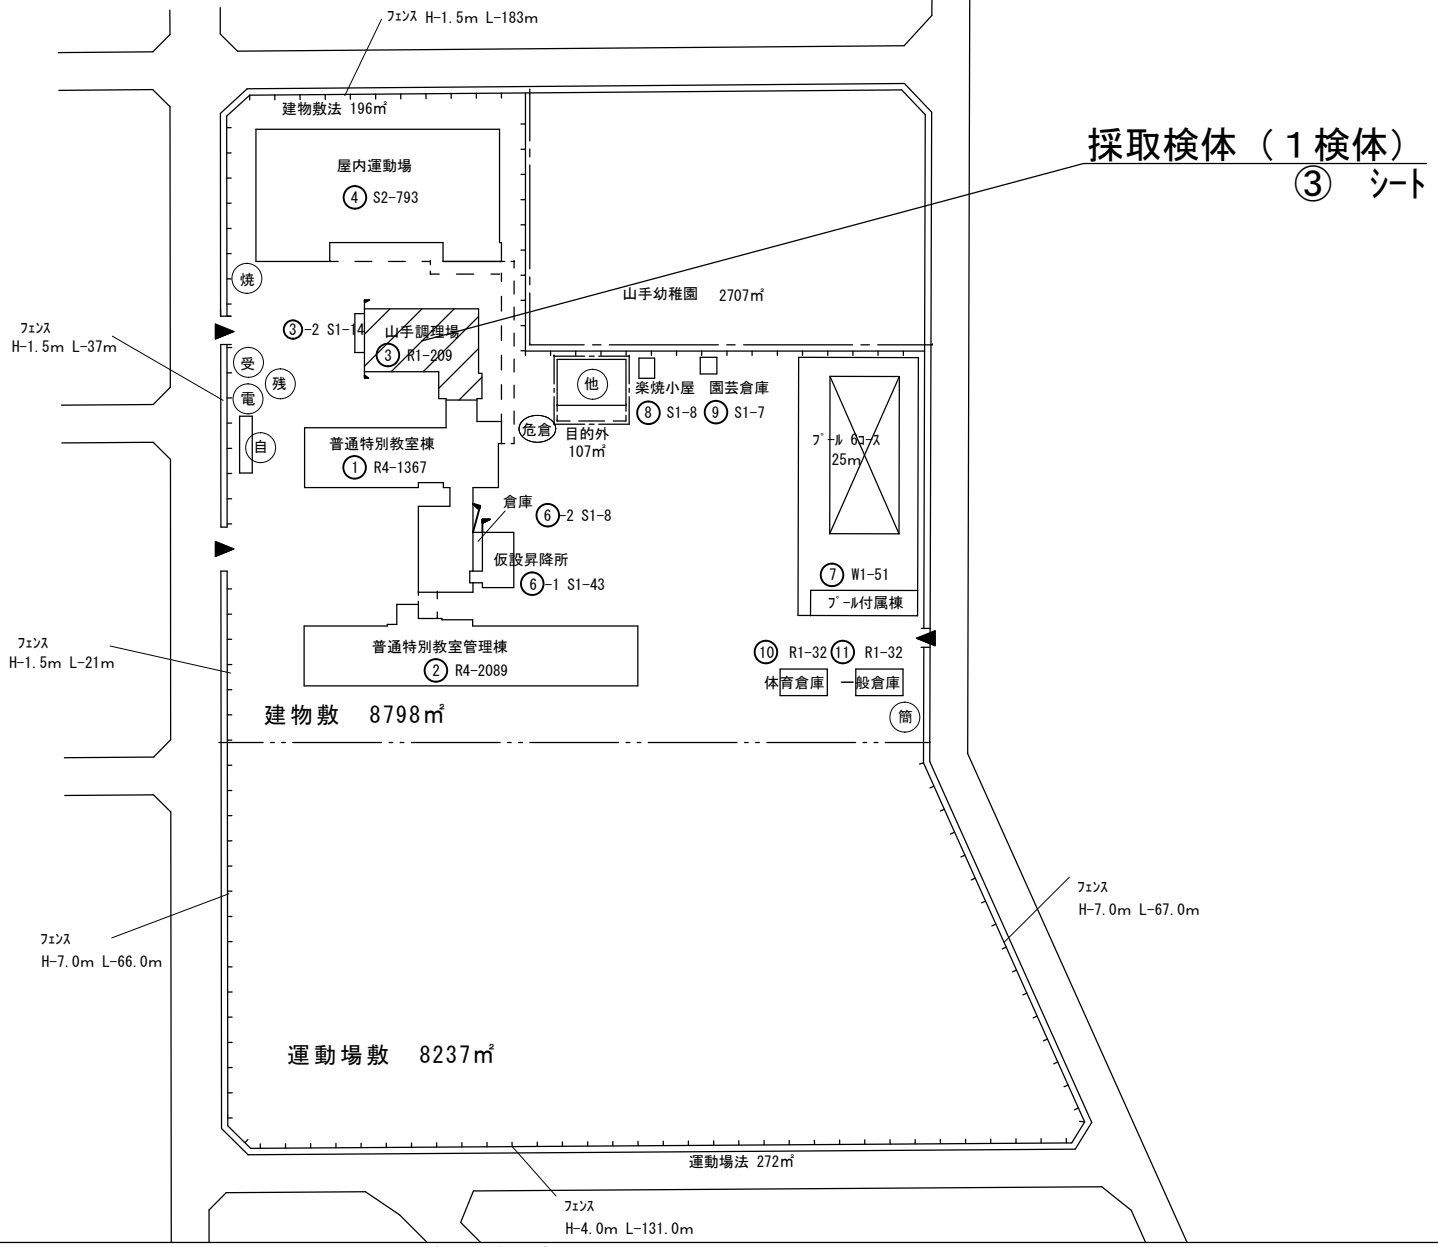

(令和 6 年度)

施設の配置図	縮尺	1/2000 10 20 30 40 50 m	学校名	おおたにだい 大谷台小学校	調査番号	(都道府県)	(市町村)	(学 校)	整理番号	514
						3 4	2 0 7	7 0 2		


凡 例

建 物

- 未 未とりこわし建物
- 危 危険建物
- 借 借用建物
- 一時 一時使用建物
- 屋外 屋外教育環境整備事業によるもの

建物以外の工作物

- 自 自転車置場
- 倉 倉庫
- 吹 吹き抜けの渡廊下
- 受 受水槽
- 浄 浄化槽
- 危倉 危険物倉庫
- 焼 焼却炉
- 電 受電設備
- 残 残菜庫
- 飼 飼育小屋
- 園 園芸倉庫
- 他 校庭開放施設
- 簡 簡易な小規模構造物

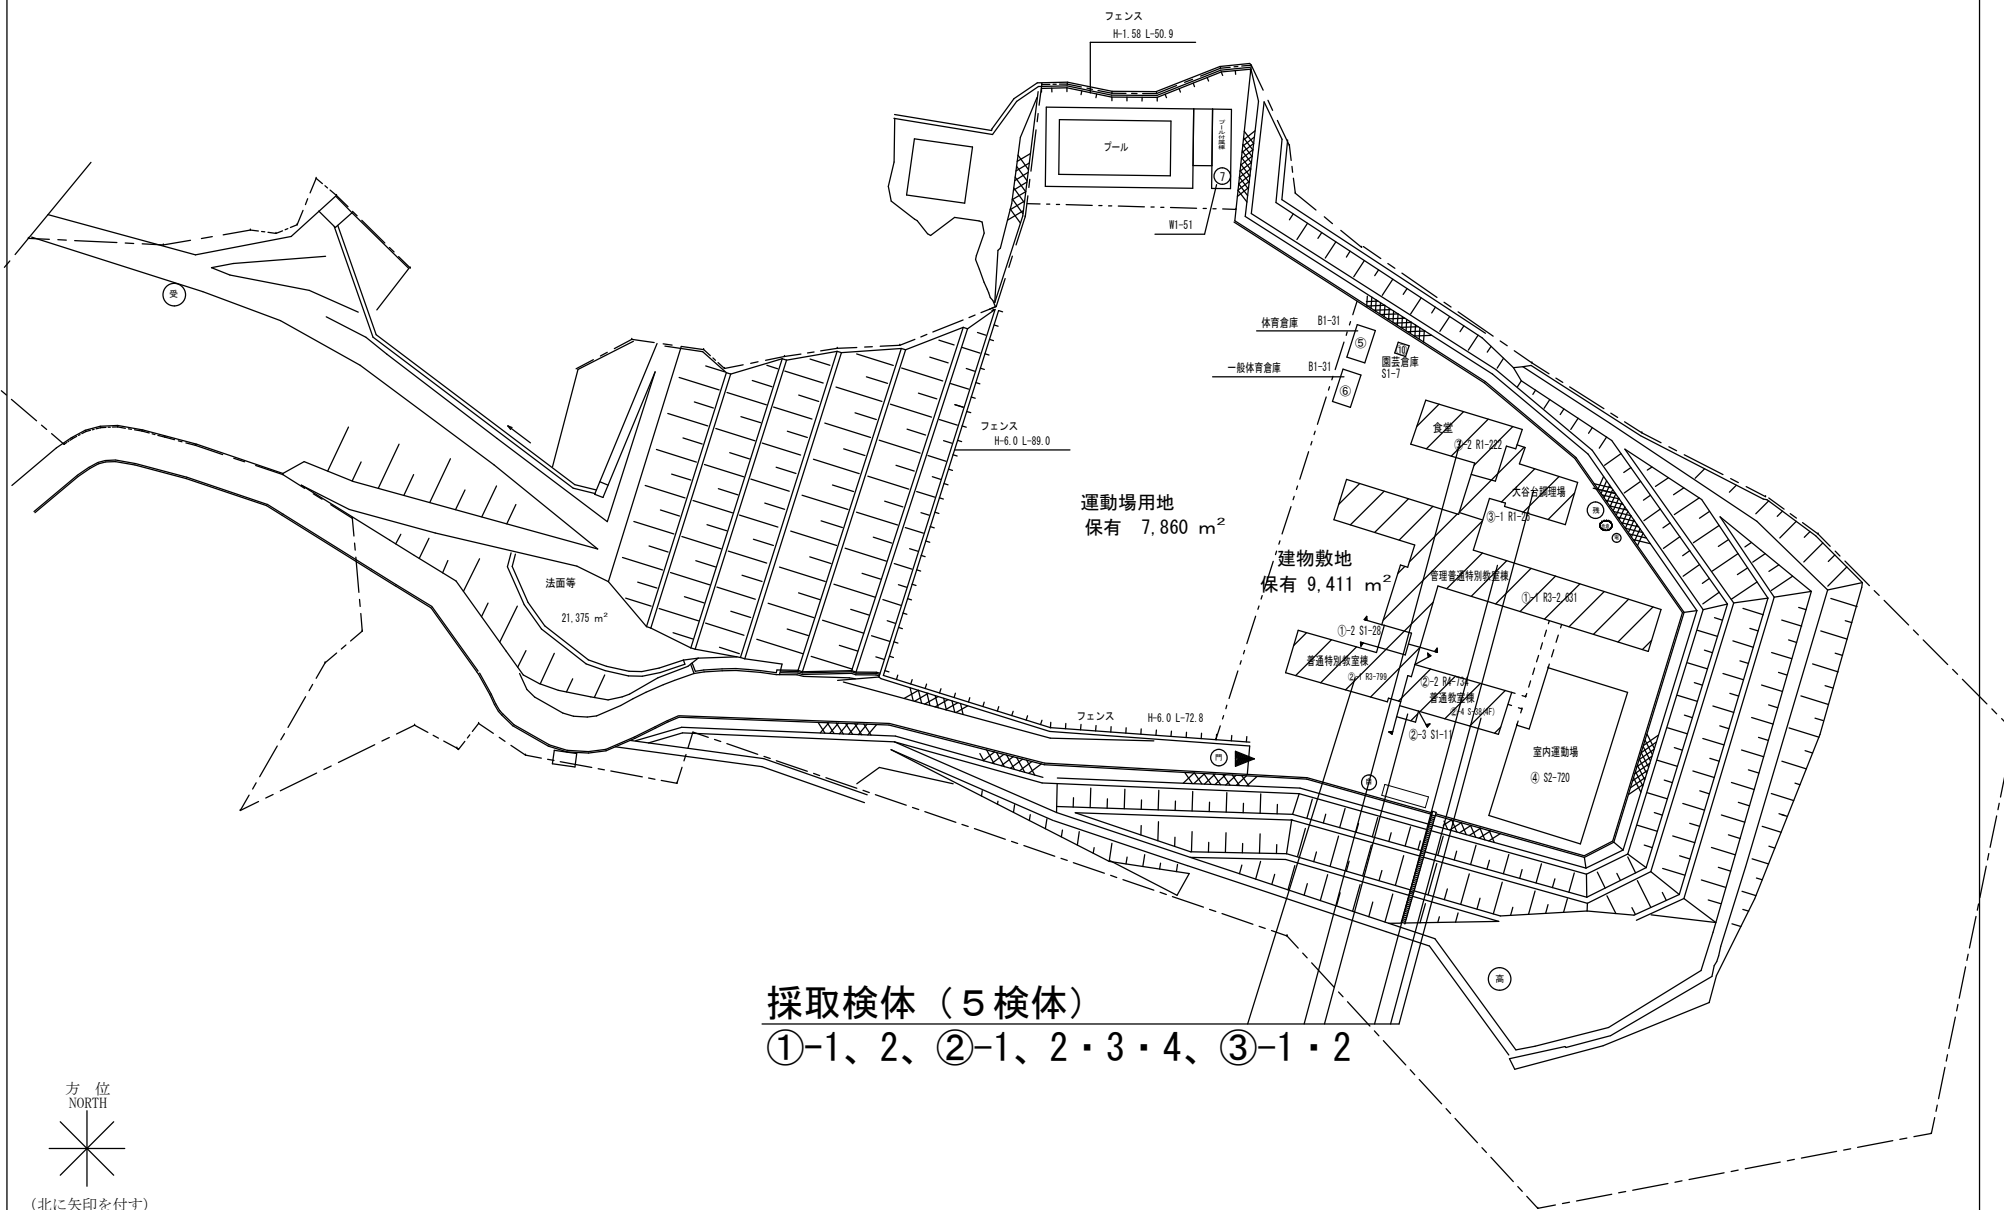

採取検体（5 検体）

①-1、2、②-1、2・3・4、③-1・2

(令和6年度)


施設の配置図	縮尺	1/1200 10 20 30 40 50 m	学校名	みょうおうだい 明王台小学校	調査番号	(都道府県)	(市町村)	(学 校)	整理番号	515
						34	207	2800		

凡 例
建 物


- 未 未とりこわし建物
- 危 危険建物
- 借 借用建物
- 一時 一時使用建物
- 屋外 屋外教育環境整備事業によるもの

建物以外の工作物

- 自 自転車置場
- 倉 倉庫
- 吹 吹き抜けの渡廊下
- 受 受水槽
- 浄 浄化槽
- 危倉 危険物倉庫
- 焼 焼却炉
- 電 受電設備
- 残 残菜庫
- 飼 飼育小屋
- 園 園芸倉庫
- 他 校庭開放施設
- 簡 簡易な小規模構造物

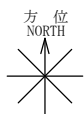

(北に矢印を付す)

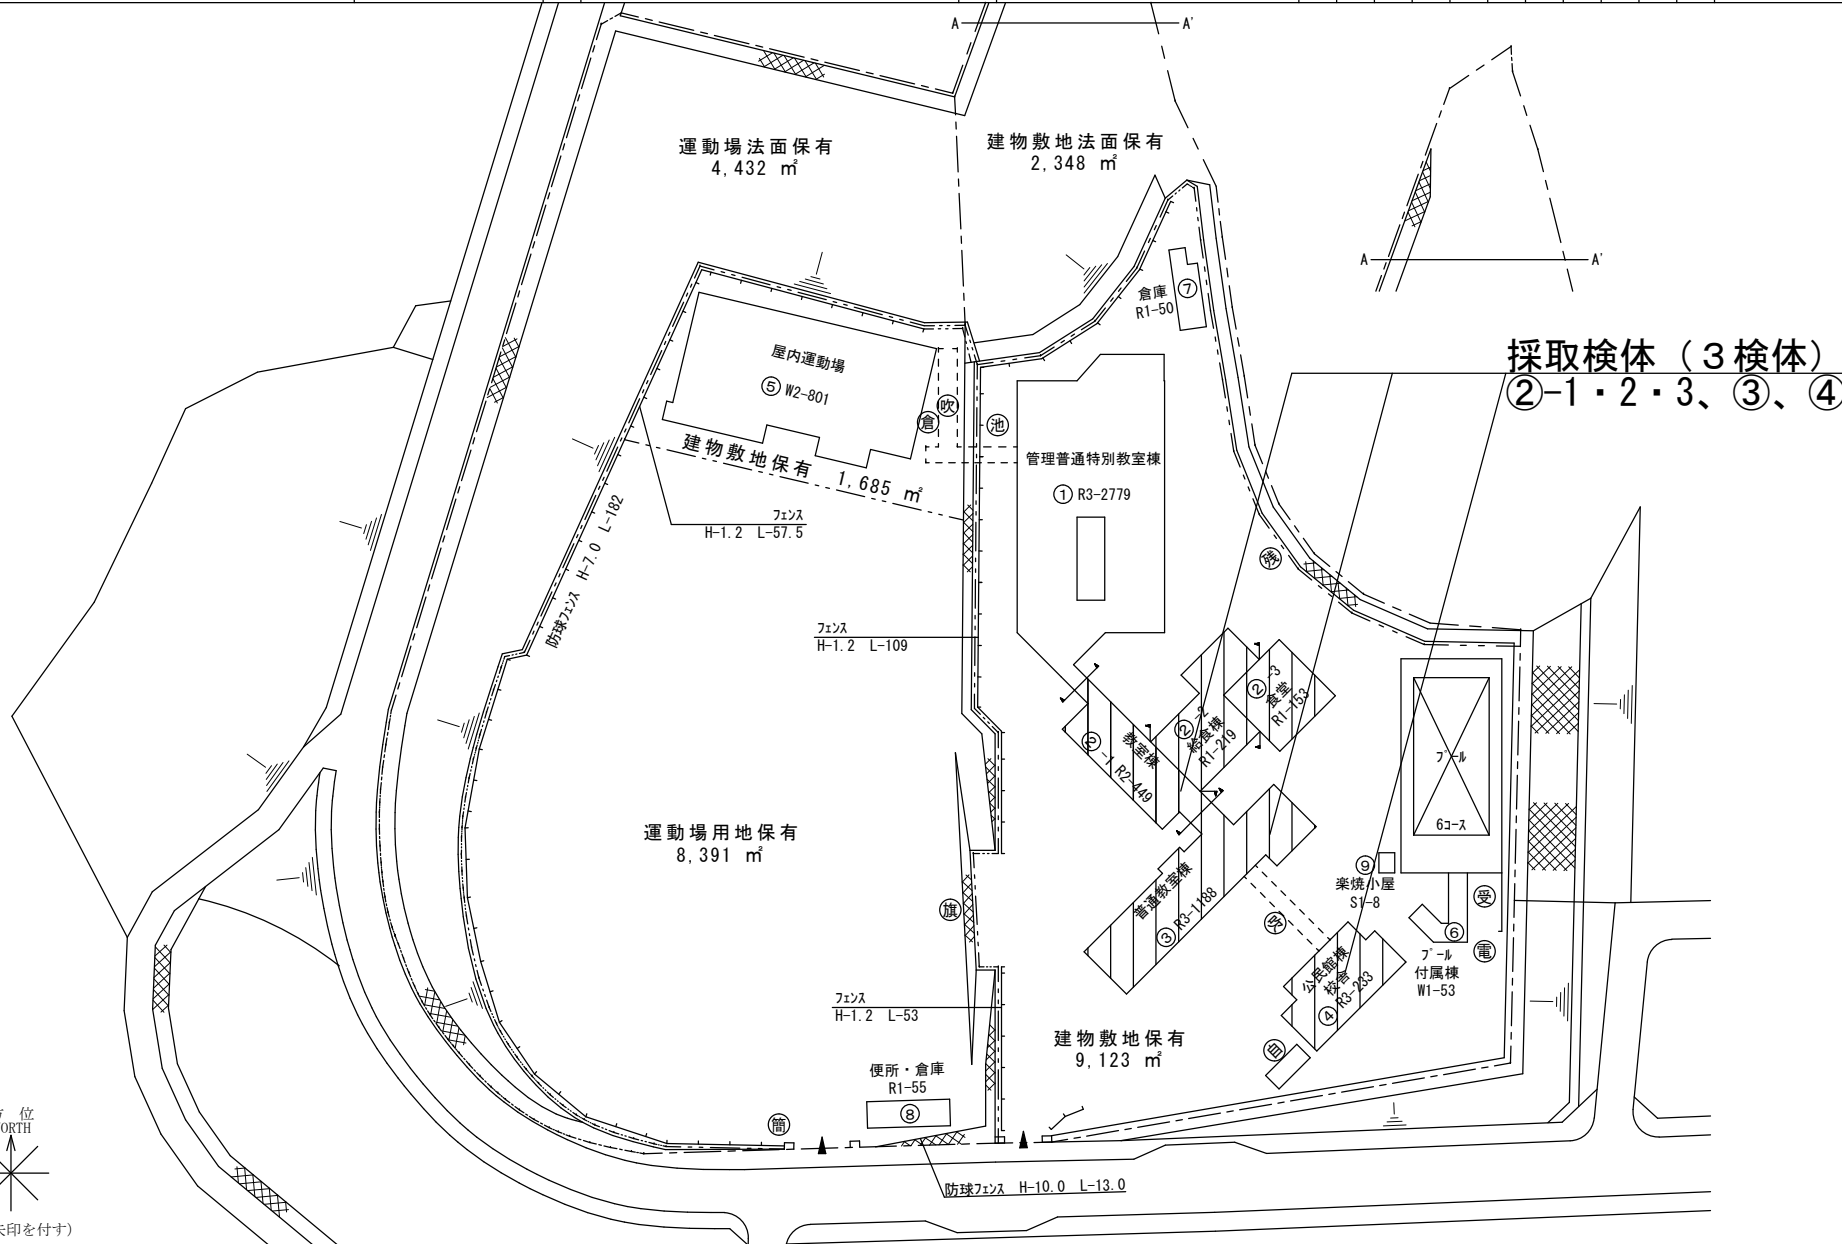


採取検体 (3検体)
②-1・2・3、③、④

凡例


事物

- ⑤ 未とりこわし建物
- ⑥ 危険建物
- ⑦ 借用建物
- ⑧ 一時使用建物
- ⑨ 屋外教育環境整備事業によるもの

- 目 自転車置場
- 倉 倉庫
- 吹 吹きかけの渡廊下
- 受 受水槽
- 浄 浄化槽
- 危倉 危険物倉庫
- 焼 焼却炉
- 電 受電設備
- 残 残菜庫
- 飼 飼育小屋
- 園 園芸倉庫
- 他 校庭開放施設
- 簡 簡易な小規模構造物

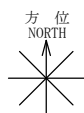

施設の配置図	縮尺 1/1500 	学校名 いほうがおか 遺芳丘小学校	調査番号	(都道府県)	(市町村)	(学 校)	整理番号	1303
			34	207	704			

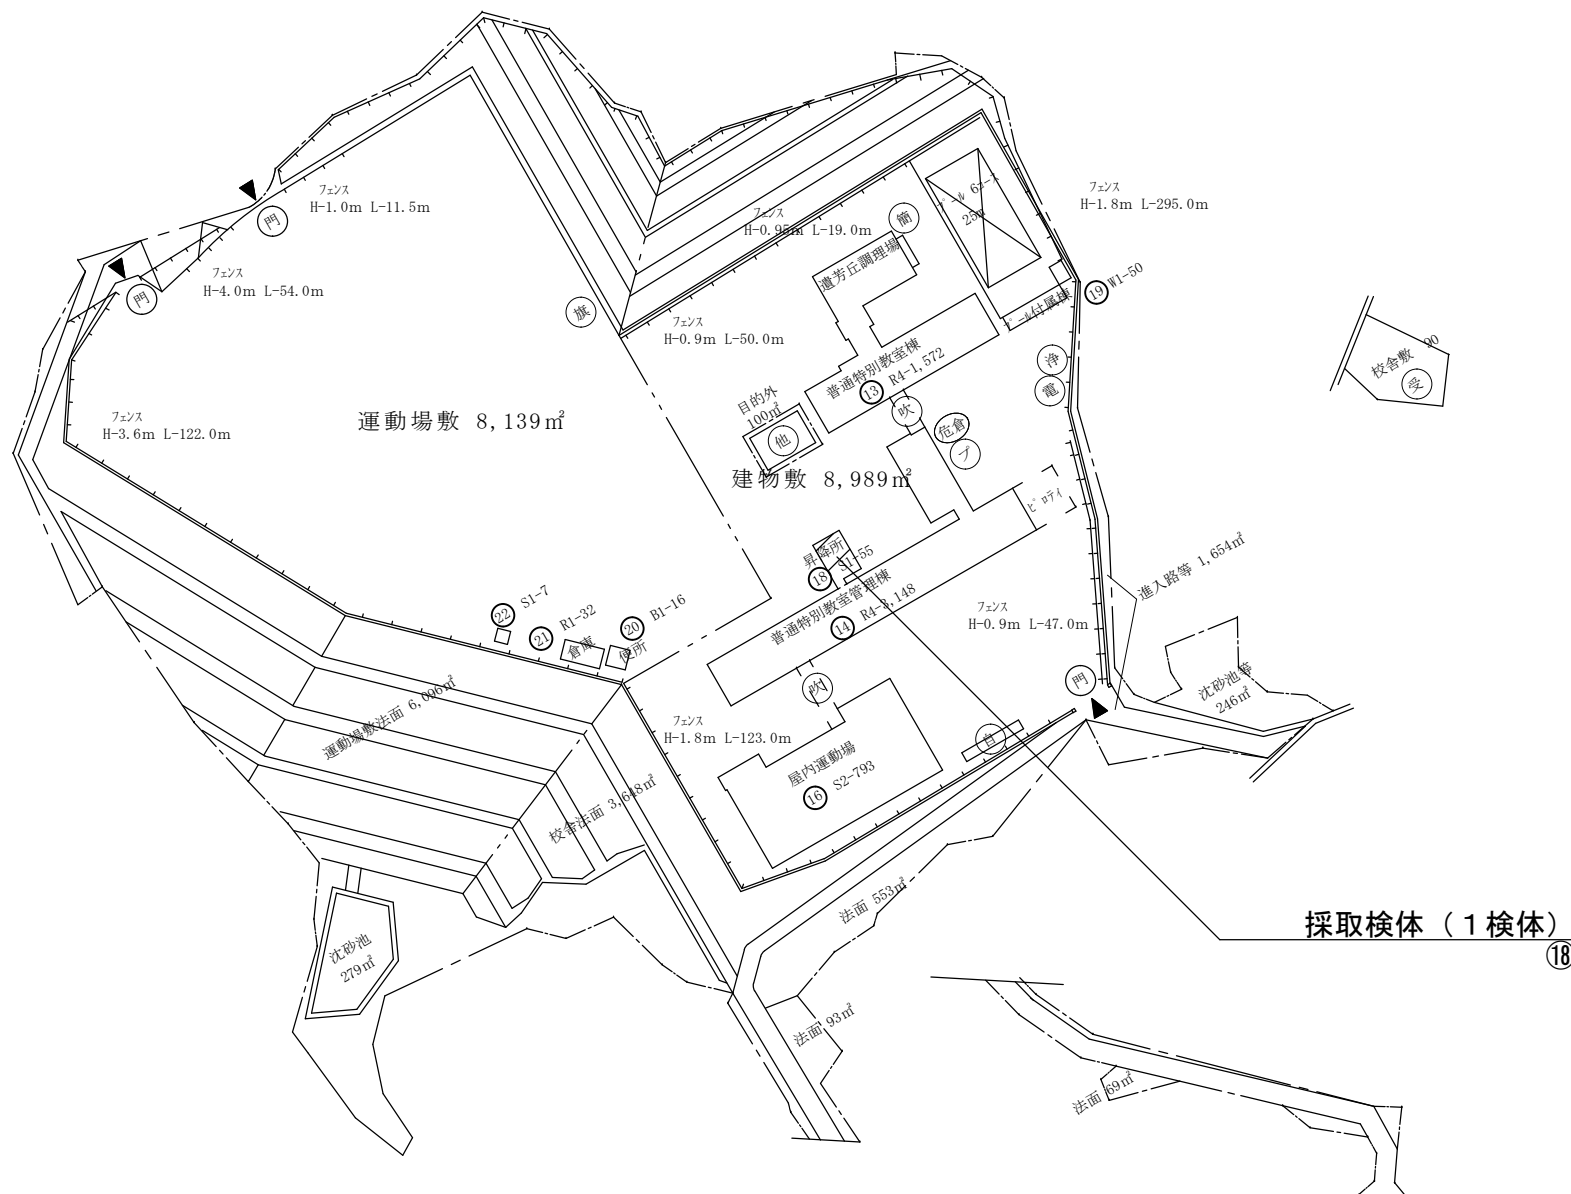

(令和6年度)

施設の配置図	縮尺	1/1000 10 20 30 40 m	学校名	つねいし 常石ともに学園	調査番号	(都道府県)	(市町村)	(学 校)	整理番号	1313
						3 4	2 0 7	7 0 7		



凡 例
建 物

- (未) 未とりこわし建物
(危) 危険建物
(借) 借用建物
(一時) 一時使用建物
(屋外) 屋外教育環境整備事業によるもの

建物以外の工作物

- (自) 自転車置場
(倉) 倉庫
(吹) 吹き抜けの渡廊下
(受) 受水槽
(浄) 浄化槽
(危倉) 危険物倉庫
(焼) 焼却炉
(電) 受電設備
(残) 残菜庫
(飼) 飼育小屋
(園) 園芸倉庫
(他) 校庭開放施設
(簡) 簡易な小規模構造物

採取検体 (2検体)
⑫、⑭

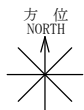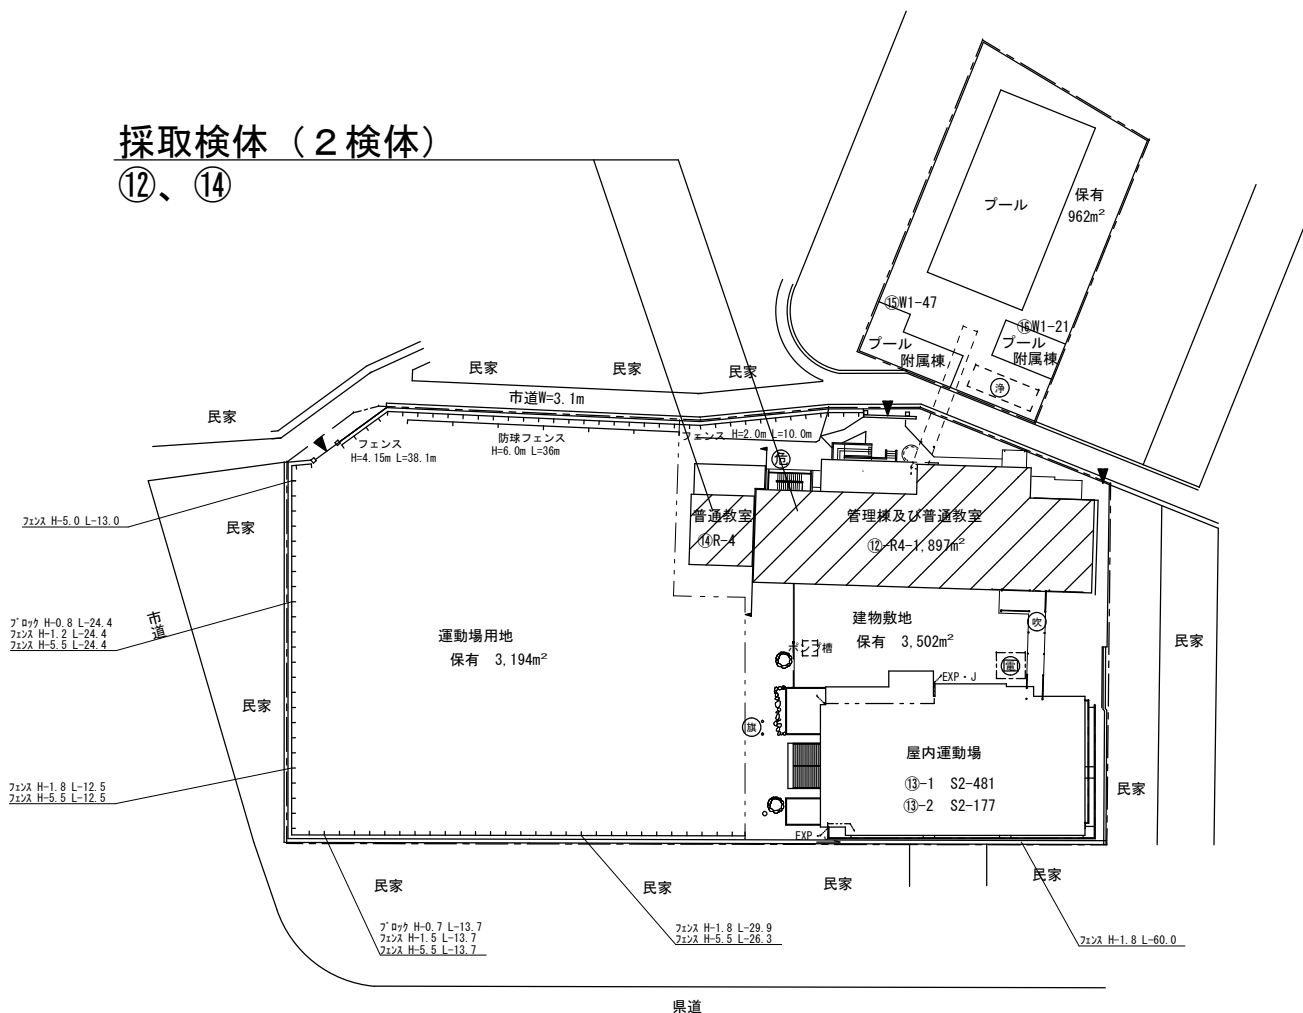

(北に矢印を付す)