

当初設計

2025年度

鞆墓苑進入路

福山市 鞆町後地 地内

道路舗装工事 実施設計書

工 事 概 要	当初設計		
	工事延長	L=110.0m	
	舗装幅員	W=3.4～5.6m	
	不陸整正	A=483m ²	
	表層	A=483m ²	

特記仕様書

第1章 総則

第1節 適用

- ・本特記仕様書は、靱墓苑進入路舗装工事に適用する。
- ・本特記仕様書に記載のない事項については、次によるものとする。
- ・令和6年8月 広島県 土木工事共通仕様書、「設計図書（別冊図面、仕様書）」、「福山市建設工事執行規則」、「福山市工事検査技術基準」
- ・その他関連規格類
- ・小黑板情報電子化を実施しない工事写真について、監督員の承諾を得る必要はないものとする。

第2節 工程表の提出について

- ・契約締結後14日以内に設計図書に基づいて、工程表を作成し、発注者に提出すること。工期の変更契約についても同様とする。

第3節 地元への周知

- ・受注者は、監督員と協議し、地先住民、町内会長、土木常設員に工事着手及び工事完了の報告を行うこと。また、工事着手に先立ち地先住民及び貸借人には具体的な施工内容、方法、時期等の説明を行い、承諾を得ること。
- ・受注者は、工事着手の際に、あらかじめ沿線地権者に施工内容等についての説明を行い、承諾を得ること。

第4節 工事に着手すべき期日について

- ・受注者は、工事開始日以降30日以内に工事着手しなければならない。

第5節 法定外労災保険の付保について

- ・本工事は、法定外の労災保険契約の保険料を見込んでいる。

第2章 施工条件

第1節 検査期間

- ・本工事は、工事検査期間として、14日間を見込んでいる。

第2節 交通誘導警備員

- 1 片側交互通行及び通行止め等の交通制限を行う場合は、関係官公署の許可条件を遵守し、関係機関との協議を十分に行うこと。また、地域の地元関係者等周辺を利用する市民への周知徹底を図り、安全かつ円滑な交通を確保して事故発生の無いように努めること。
- 2 作業現場、作業用地内の整理整頓に留意して必要な安全施設の設置等を行い、関係者以外の立入りを禁止して危険防止に努めること。
- 3 本工事における交通誘導員は、交通誘導警備員Bを見込んでいる。尚、交通誘導警備員の実施伝票は原本を提出すること。
- 4 本工事において交通誘導警備員の積上げ人数は、交通誘導警備員の対象となる施工量に対し作業日当たり標準作業量から必要人数を見込んでいる。したがって、正当な理由がある場合を除き、施工実績等による交通誘導員の積上げ人数の増員に対する変更は行わない。
- 5 受注者は、工事着手に先立ち、交通誘導警備員の配置計画（配置日数及び配置場所）を作成し、監督員と協議すること。

第3節 建設発生土（搬出）（建設発生土リサイクルプラント、建設発生土受入地又は建設発生土受入地（一時たい積））

- ・当該工事により発生する建設発生土は、公の関与する埋立地、建設発生土処分先一覧表に掲載されている建設発生土リサイクルプラント、建設発生土受入地又は建設発生土受入地（一時たい積）のいずれかに搬出するものとする。また、搬出先として、運搬費と受入費（平日の受入費用）の合計が最も経済的になる建設発生土リサイクルプラント、建設発生土受入地又は建設発生土受入地（一時たい積）を見込んでいる。したがって、正当な理由がある場合を除き残土処分に要する費用（単価）は変更しない。なお、工事発注後に明らかになったやむを得ない事情により、建設発生土処分先一覧表に掲載されている建設発生土リサイクルプラント、建設発生土受入地又は建設発生土受入地（一時たい積）への搬出が困難となった場合は、監督員と受注者が協議するものとする。
- ・搬出先においては、処分状況が確認できるよう、写真撮影を行うとともに、数量等が確認できるように計量伝票等を監督員に提出すること。
- ・実施伝票は原本を提出すること。

第4節 特定建設資材廃棄物（アスファルト塊、コンクリート塊等）

- ・建設リサイクル法対象工事（請負代金額500万円以上）の場合、「建設工事に係る資材の再資源化等に関する法律」を遵守し適正に処理すること。また、法第12条第2項に基づき、法第10条第1号から第5号までに掲げる事項について下請負人に告知する場合は、告知書の写しを監督員に提出すること。
- ・特定建設資材廃棄物は、「廃棄物の処理及び清掃に関する法律」（以下「廃棄物処理法」という）を遵守し、適正に処理しなければならない。
- ・特定建設資材廃棄物は、広島県（環境局）及び保健所設置政令市（広島市、呉市、福山市）が、廃棄物処理法に基づき許可した適正な施設へ搬出し再資源化しなければならない。
- ・再資源化に要する費用（運搬費を含む処分費）は、広島県（環境局）及び保健所設置政令市（広島市、呉市、福山市）が廃棄物処理法に基づき許可した適正な施設のうち受入条件が合うものの中から、運搬費と受入費の合計が最も経済的になるものを見込んでいる。従って、正当な理由がある場合を除き再資源化に要する費用（単価）は変更しない。なお、工事発注後に明らかになったやむを得ない事情により、施設への受入が困難な場合は監督員と受注者が協議するものとする。
- ・搬出先においては、処分状況が確認できるよう、写真撮影を行うとともに、数量等が確認できるように計量伝票等を監督員に提出すること。

- ・マニフェスト（産業廃棄物管理票）の写し及び再生資源化に係るものについては受入伝票の写し（マニフェストは原則として環境省が示す全国統一のマニフェストを使用する。）

第4章 その他

第1節 その他項目

- ・本特記仕様書及び設計図書に明示していない事項または、その内容に疑義が生じた場合は、監督員の指示を受けること。

総括情報表

頁0 -0001

変更回数 適用単価地区 単価適用日	0 70 福山市 00-07.07.01(0)	凡例 Co … コンクリート As … アスファルト DT … ダンプトラック BH … バックホウ CC … クローラクレーン TC … トラッククレーン RTC… ラフテレーンクレーン	
諸経費体系	1 公共(一般)		
	当世代	前世代	
工種 施工地域・工事場所区分 復興補正区分 週休補正区分 現場事務所等の貸与区分 I C T補正区分 冬期補正係数 緊急工事区分 前払金支出割合区分 契約保証区分	06 舗装工事 04 一般交通影響有り(2) 00 補正なし 00 補正なし 00 補正なし 00 補正なし 00 補正なし 00 補正なし 00 通常工事 0 % 00 補正無し 01 金銭的保証(0.04%)		
建設技能労働者や交通誘導員等の現場労働者にかかる経費として、労務費のほか各種経費（法定福利費の事業者負担額，労務管理費，安全訓練等に要する費用等）が必要であり，本積算ではこれらを現場管理費等の一部として率計上している。			

本工事費 内訳表

頁0 -0002

費目・工種・施工名称など	数量	単位	単価	金額	備考
本工事費					X1000
道路維持					Y1G01 レベル1
道路土工	1	式			Y1G0102 レベル2
掘削工	1	式			Y1G010201 レベル3
掘削 【土質,施工方法,押土の有無】 【障害の有無,施工数量】	1	式			Y1G01020101 レベル4
掘削 土砂 上記以外(小規模) 標準	3	m3			SPK24040001 00 単第0 -0001 表
残土処理工	1	式			Y1G010210 レベル3
土砂等運搬 【土質】	1	式			Y1G01021002 レベル4
土砂等運搬 小規模 土砂(岩塊・玉石混り土含む) D1D区間有り 距離12.0km以下(9.0km超)	3	m3			SPK24040002 00 単第0 -0002 表

本工事費 内訳表

頁0 -0003

費目・工種・施工名称など	数量	単位	単価	金額	備考
残土等処分					Y1G01021003レベル4
	1	式			
【直接工事費に含まれる処分費等】 「処分費等」の取扱いによる					#0041
建設発生土受入費 砂質土					F0002 00
	3	m3			
舗装工					Y1G0103 レベル2
	1	式			
舗装打換え工					Y1G010302 レベル3
	1	式			
舗装版破碎(小規模) 【舗装版種別】					Y1G01030203レベル4
	1	式			
舗装版破碎 アスファルト舗装版 障害等無し 舗装版厚15cm以下					SPK24040305 00
	418	m2			単第0 -0003 表
殻運搬 【殻種別】					Y1G01030205レベル4
	1	式			
殻運搬 舗装版破碎 DID区間無し 運搬距離9.0km以下(7.0km超)					SPK24040151 00
	21	m3			単第0 -0004 表

本工事費 内訳表

頁0 -0004

費目・工種・施工名称など	数量	単位	単価	金額	備考
殻処分 【殻種別】	1	式			Y1G01030206 レベル4
【直接工事費に含まれる処分費等】 「処分費等」の取扱いによる					#0041
アスファルト塊受入費	49	t			F0001 00
上層路盤 【路盤材種類,路盤材規格,仕上り厚】	1	式			Y1G01030208 レベル4
不陸整正 補足材料有り RM-30 補足材料平均厚さ29mm以上34mm未満	483	m2			SPK24040231 00 単第0 -0005 表
表層 【材料種類,材料規格,舗装厚,平均幅員】	1	式			Y1G01030211 レベル4
表層(車道・路肩部) 平均幅員3.0m超 1層当り平均仕上厚50mm	483	m2			SPK24040241 00 単第0 -0006 表
仮設工	1	式			Y1G0126 レベル2
交通管理工	1	式			Y1G012621 レベル3

本工事費 内訳表

頁0 -0005


費目・工種・施工名称など	数量	単位	単価	金額	備考
交通誘導警備員					Y1G01262101レベル4
	1	式			
交通誘導警備員B					R0369 00
	3	人			
* * 直接工事費 * * #0020計=支給品等(材料),無償貸付					
共通仮設費率分					Z0019
計算情報..... 対象額..... 率.....					
* * 共通仮設費計 * *					
* * 純工事費 * *					
現場管理費 計算情報..... 対象額..... 率.....					
* * 工事原価 * *					

本工事費 内訳表

頁0 -0006

費目・工種・施工名称など	数量	単位	単価	金額	備考
一般管理費率分 計算情報..... 対象額..... 率.....					前払補正率...
契約保証費 計算情報..... 対象額..... 率.....					当初請対額 当初対象額
一般管理費計					
* * 工事価格 * *					
* * 消費税相当額 * * 計算情報..... 対象額..... 率.....					
* * 工事費計 * *					
* * 契約保証費計 * *					

位置図 S=1/10,000

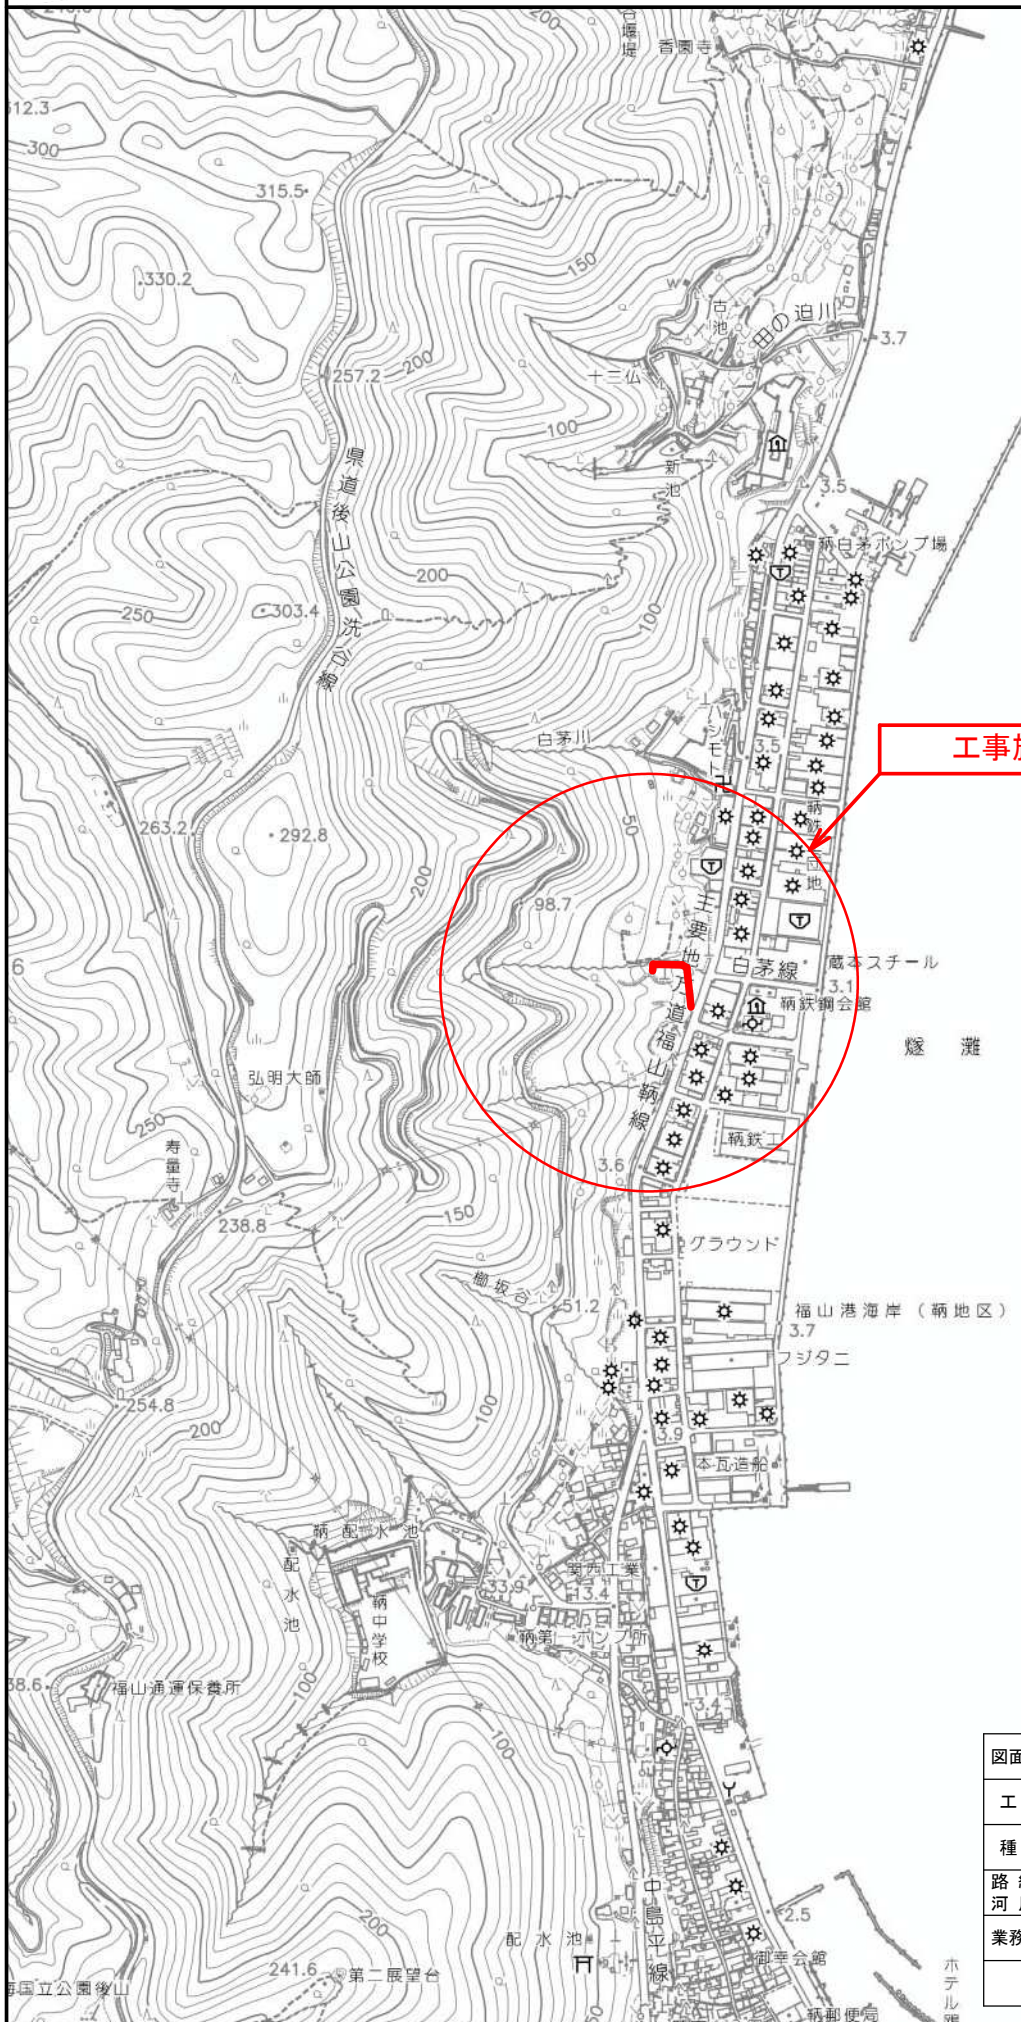


工事施工箇所

図面番号	1 / 3	縮 尺	図 示
工 種	道路舗装工事		
種 別	位 置 図	番 号	1 / 1
路 線 名	鞆 墓 苑 進 入 路		
業務箇所	福山市 鞆町後地 地内		
福 山 市			


平面図

S=1 : 500

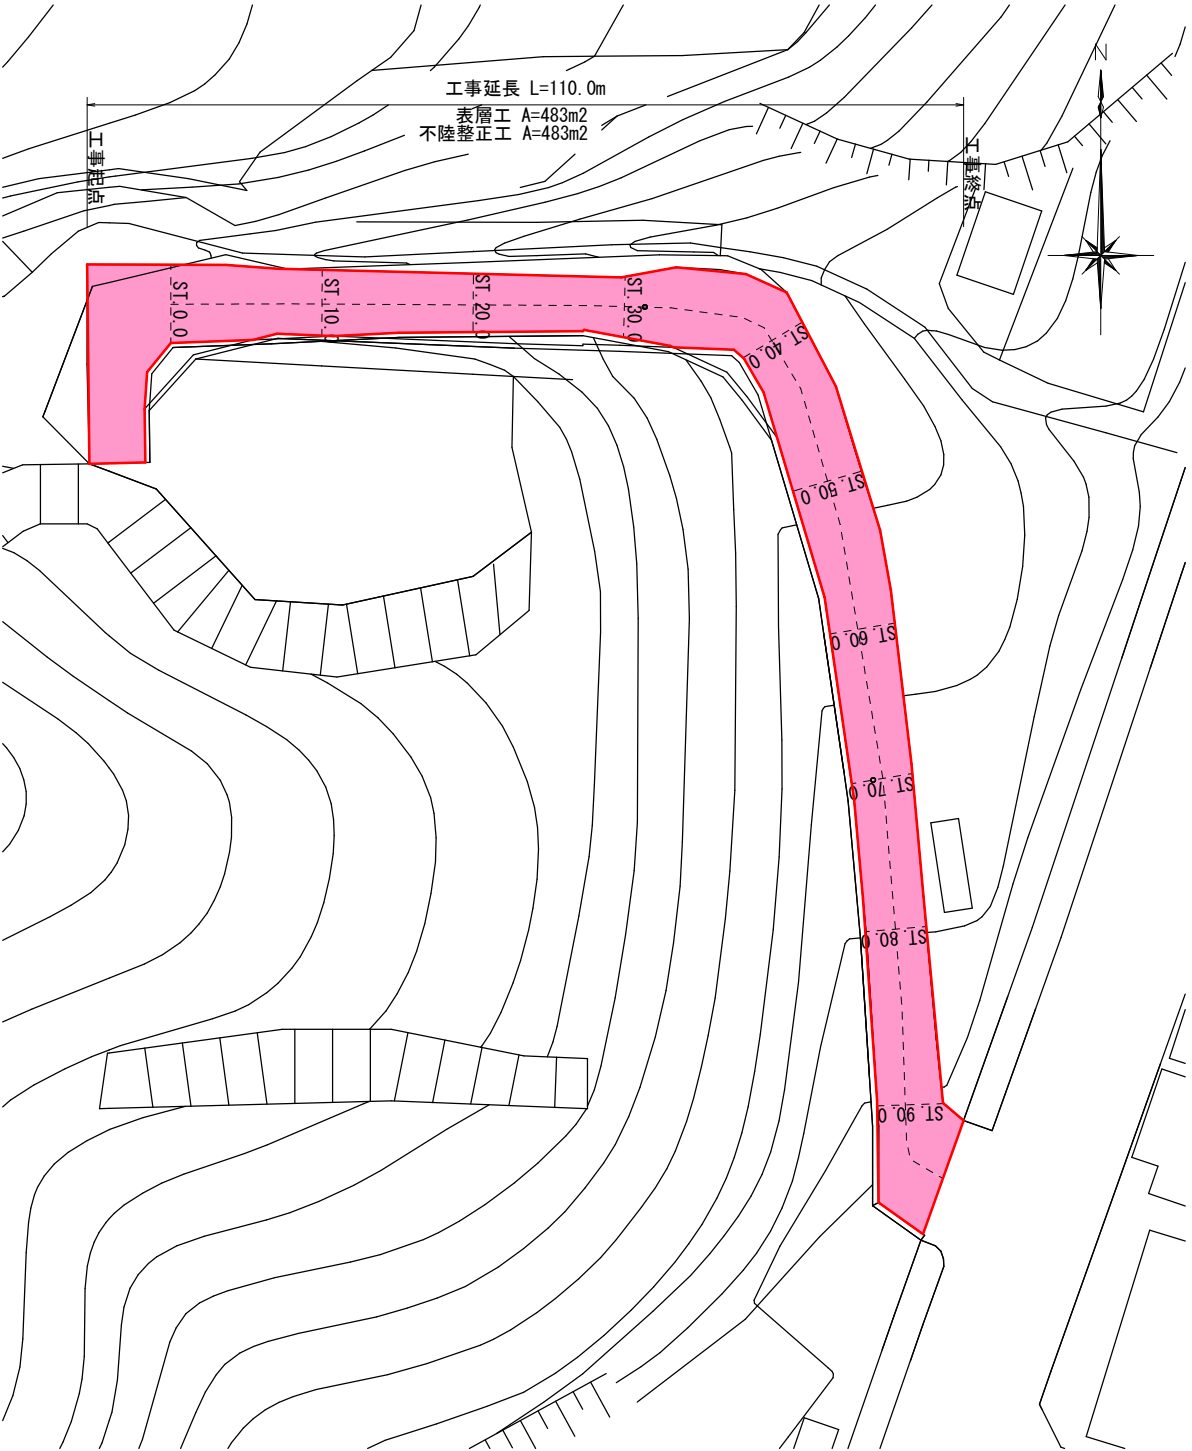

標準横断面図



S=1 : 50

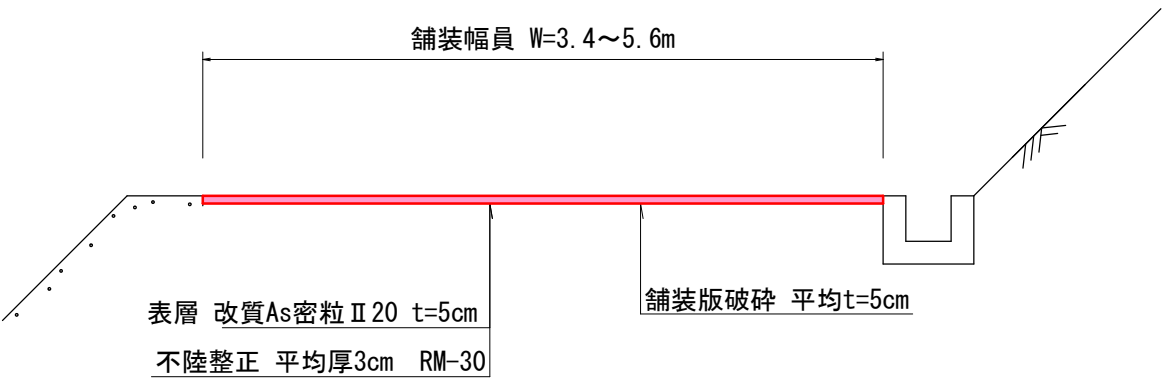

図面番号	2 / 3	縮	尺	図	示
工 種	道路舗装工事				
種 別	各種図面				
路 線 名	鞆墓苑進入路				
工事箇所	福山市鞆町後地地内				
福 山 市					


展開図

S=1:200

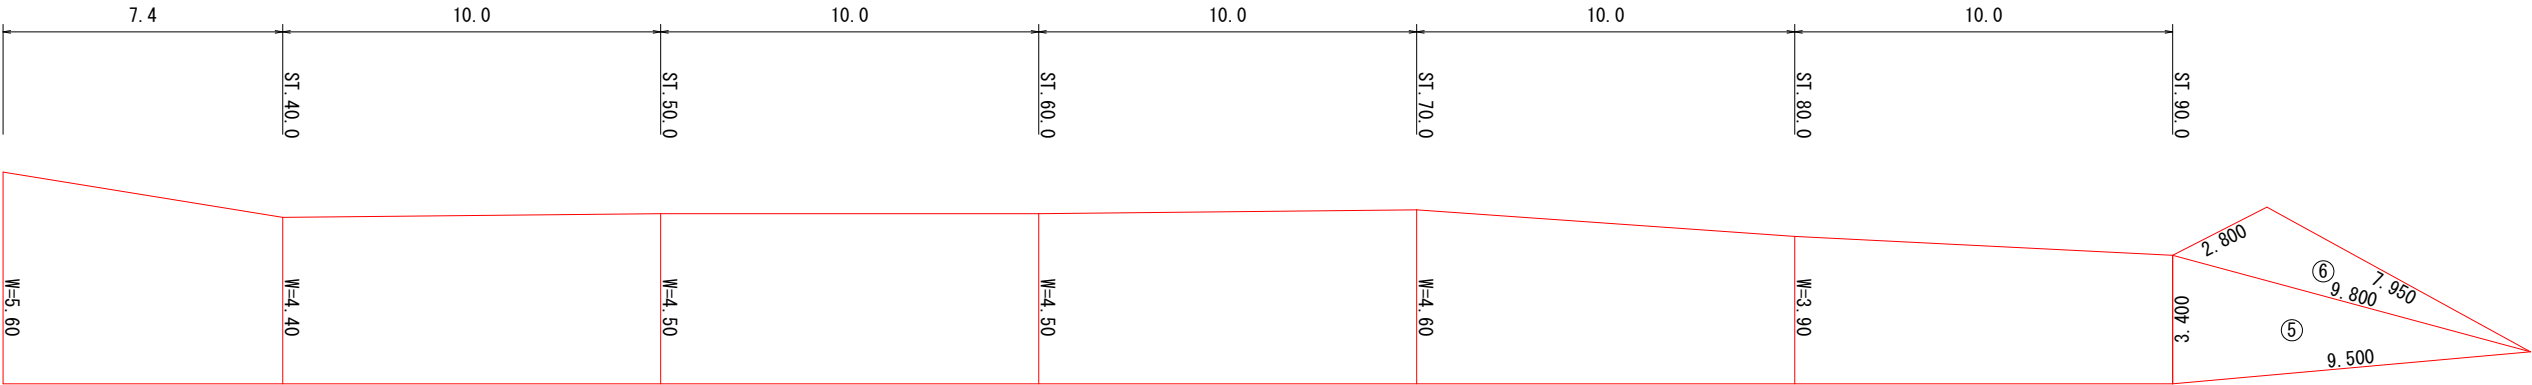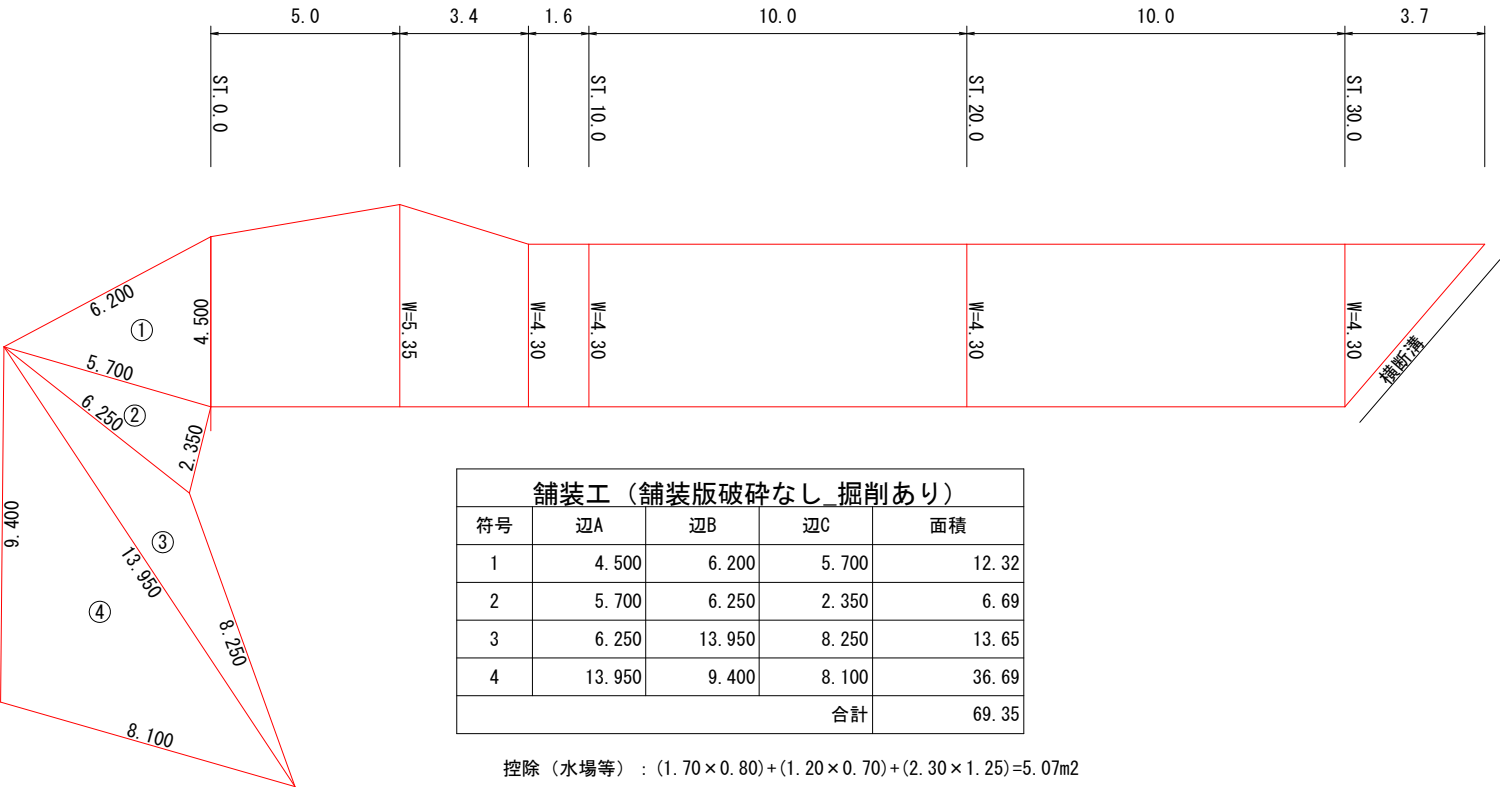

舗装構成

S=1:10

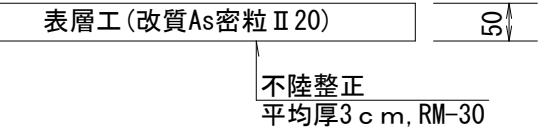

舗装工				
符号	辺A	辺B	辺C	面積
5	3.400	9.500	9.800	16.09
6	9.800	7.950	2.800	9.21
合計				25.30

図面番号	3 / 3	縮 尺	図 示
工 種	道路舗装工事		
種 別	各種図面		
路 線 名	鞆墓苑進入路		
工事箇所	福山市鞆町後地地内		
福 山 市			

参 考 图 书

施工単価表

掘削
土砂 上記以外(小規模)
機械構成比: 27.26%

標準
労務構成比: 61.70%

SPK24040001
材料構成比: 11.04%

単第0 -0001 表
市場単価構成比: 0.00%

1
標準単価: 1,212.30000

m3 当り

代表機労材規格(積算地区)	構成比	単価(積算地区)	代表機労材規格(東京地区)	単価(東京地区)	備考
バックホウ(クローラ型) 標準型・排2 山積0.28/平積0.2m3	27.26%		バックホウ(クローラ型) 標準型・排2 山積0.28/平積0.2m3		MTPC00062 MTPT00062
運転手(特殊)	61.70%		運転手(特殊)		RTPC00006 RTPT00006
軽油 パトロール給油,2~4KL積載車給油	11.04%		軽油パトロール給油		TTPC00013 TTPT00013
積算単価			積算単価		EP001
A=1 土砂 E=7 標準			B=5 上記以外(小規模)		

施工単価表

頁0 -0002

土砂等運搬
小規模 土砂(岩塊・玉石混り土含む)
機械構成比: 24.45% 労務構成比: 63.42% 材料構成比: 12.13% 市場単価構成比: 0.00%

SPK24040002
DID区間有り 距離12.0km以下(9.0km超)

単第0 -0002 表
標準単価: 1 m3 当り
3,179.60000

代表機労材規格(積算地区)	構成比	単価(積算地区)	代表機労材規格(東京地区)	単価(東京地区)	備考
ダンプトラック[オンロード・ディーゼル] 4t積級 (タイヤ損耗費及び補修費(良好)を含む)	24.45%		ダンプトラック[オンロード・ディーゼル] 4t積級 (タイヤ損耗費及び補修費(良好)を含む)		MTPC00017T1 MTPT00017T1
運転手(一般)	63.42%		運転手(一般)		RTPC00007 RTPT00007
軽油 パトロール給油,2~4KL積載車給油	12.13%		軽油パトロール給油		TTPC00013 TTPT00013
積算単価			積算単価		EP001
A=2 小規模 C=1 土砂(岩塊・玉石混り土含む) F=44 距離12.0km以下(9.0km超)			B=5 バックホウ山積0.28m3(平積0.2m3) D=2 DID区間有り		

施工単価表

頁0 -0003

舗装版破碎

SPK24040305

単第0 -0003 表

アスファルト舗装版

障害等無し 舗装版厚15cm以下

1

m2 当り

機械構成比: 13.49%

労務構成比:

80.49%

材料構成比: 6.02%

市場単価構成比: 0.00%

標準単価:

207.06000

代表機労材規格(積算地区)	構成比	単価(積算地区)	代表機労材規格(東京地区)	単価(東京地区)	備考
<賃>後方超小旋回バックハウ(クローラ型) 山積0.45m3(平積0.35m3) 排出ガス対策型(第1,2,3次基準値)低騒音	13.49%		バックハウ(クローラ型) [後方超小旋回型] 山積0.45m3(平積0.35m3)		KTPC00066 KTPT00066
土木一般世話役	28.91%		土木一般世話役		RTPC00009 RTPT00009
運転手(特殊)	27.69%		運転手(特殊)		RTPC00006 RTPT00006
普通作業員	23.89%		普通作業員		RTPC00002 RTPT00002
軽油 パトロール給油,2~4KL積載車給油	6.02%		軽油パトロール給油		TTPC00013 TTPT00013
積算単価			積算単価		EP001
A=1 アスファルト舗装版 C=1 騒音振動対策不要 F=1 積込作業有り			B=1 障害等無し D=1 舗装版厚15cm以下 G=1 -(全ての費用)		

施工単価表

殻運搬
舗装版破碎
機械構成比: 18.57% 労務構成比: 72.35% 材料構成比: 9.08% 市場単価構成比: 0.00%

SPK24040151
DID区間無し 運搬距離9.0km以下(7.0km超)

単第0 -0004 表
1
標準単価: m3 当り
6,038.00000

代表機労材規格(積算地区)	構成比	単価(積算地区)	代表機労材規格(東京地区)	単価(東京地区)	備考
ダンプトラック[オンロード・ディーゼル] 2t積級 (タイヤ損耗費及び補修費(良好)を含む)	18.57%		ダンプトラック[オンロード・ディーゼル] 2t積級 (タイヤ損耗費及び補修費(良好)を含む)		MTPC00016T1 MTPT00016T1
運転手(一般)	72.35%		運転手(一般)		RTPC00007 RTPT00007
軽油 パトロール給油,2~4KL積載車給油	9.08%		軽油パトロール給油		TTPC00013 TTPT00013
積算単価			積算単価		EP001
A=3 舗装版破碎 C=1 DID区間無し E=1 -(全ての費用)			B=4 機械積込(小規模土工) D=38 運搬距離9.0km以下(7.0km超)		

施工単価表

頁0 -0005

不陸整正

SPK24040231

単第0 -0005 表

補足材料有り RM-30

補足材料平均厚さ29mm以上34mm未満

1

m2 当り

機械構成比: 16.68%

労務構成比:

49.70%

材料構成比: 33.62%

市場単価構成比: 0.00%

標準単価:

172.51000

代表機労材規格(積算地区)	構成比	単価(積算地区)	代表機労材規格(東京地区)	単価(東京地区)	備考
モータグレーダ 土工用・排2 ブレード幅3.1m	8.14%		モータグレーダ 土工用・排2 ブレード幅3.1m		MTPC00134 MTPT00134
ロードローラ マカダム・排2 運転質量10t締固め幅2.1m	6.45%		ロードローラ マカダム・排2 運転質量10t締固め幅2.1m		MTPC00135 MTPT00135
<賃>タイヤローラ 質量8～20t 排出ガス対策型(第1,2次基準値)低騒音	2.09%		タイヤローラ 質量8～20t		KTPC00007 KTPT00007
運転手(特殊)	31.83%		運転手(特殊)		RTPC00006 RTPT00006
特殊作業員	9.28%		特殊作業員		RTPC00001 RTPT00001
普通作業員	6.92%		普通作業員		RTPC00002 RTPT00002
土木一般世話役	1.67%		土木一般世話役		RTPC00009 RTPT00009
再生粒度調整碎石 30～0mm	27.83%		再生クラッシャーラン RC-40		TTPC00010 TTPT00008
軽油 パトロール給油,2～4KL積載車給油	5.79%		軽油パトロール給油		TTPC00013 TTPT00013

施工単価表

頁0 -0006

不陸整正

SPK24040231

單第0 -0005 表

補足材料有り RM-30

補足材料平均厚さ29mm以上34mm未満

1

m2 当り

機械構成比: 16.68%

勞務構成比：

49.70%

材料構成比: 33.62%

市場単価構成比: 0.00%

標準単価：

172.51000

[illegible]

施工単価表

頁0 -0007

表層(車道・路肩部)

SPK24040241

単第0 -0006 表

平均幅員3.0m超

1層当り平均仕上厚50mm

1

m2 当り

機械構成比: 1.35%

労務構成比: 9.47%

材料構成比: 89.18%

市場単価構成比: 0.00%

標準単価:

1,836.00000

代表機材規格(積算地区)	構成比	単価(積算地区)	代表機材規格(東京地区)	単価(東京地区)	備考
<賃>アスファルトフィニッシャ(ホイール型) 舗装幅2.3～6.0m 排出ガス対策型(第1,2次基準値)低騒音	0.87%		アスファルトフィニッシャ [ホイール型] 舗装幅2.3～6.0m		KTPC00060 KTPT00060
<賃>タイヤローラ 質量8～20t 排出ガス対策型(第1,2次基準値)低騒音	0.13%		タイヤローラ 質量8～20t		KTPC00007 KTPT00007
<賃>ロードローラ(マカダム) 質量10～12t 排出ガス対策型(第1,2次基準値)	0.13%		ロードローラ [マカダム]質量10t～12t		KTPC00047 KTPT00047
その他(機械)			その他(機械)		EK009
普通作業員	3.39%		普通作業員		RTPC00002 RTPT00002
運転手(特殊)	1.94%		運転手(特殊)		RTPC00006 RTPT00006
特殊作業員	1.89%		特殊作業員		RTPC00001 RTPT00001
土木一般世話役	0.67%		土木一般世話役		RTPC00009 RTPT00009
その他(労務)			その他(労務)		ER009

施工単価表

頁0 -0008

表層(車道・路肩部)

SPK24040241

単第0 -0006 表

平均幅員3.0m超

1層当り平均仕上厚50mm

1

m2 当り

機械構成比: 1.35%

労務構成比: 9.47%

材料構成比: 89.18%

市場単価構成比: 0.00%

標準単価:

1,836.00000

代表機材規格(積算地区)	構成比	単価(積算地区)	代表機材規格(東京地区)	単価(東京地区)	備考
アスファルト混合物 改質II型密粒度(20)	81.56%		密粒度As混合物(20) [標準数量]平均仕上り厚50mm		TTPCD0044 TTPT00284
アスファルト乳剤(JISK2208) アスファルト乳剤(浸透用) PK-3プライムコート用	7.06%		アスファルト乳剤(JISK2208) アスファルト乳剤(浸透用) PK-3プライムコート用		TTPC00026 TTPT00026
軽油 パトロール給油,2~4KL積載車給油	0.47%		軽油パトロール給油		TTPC00013 TTPT00013
その他(材料)			その他(材料)		EZ009
積算単価			積算単価		E9999
A=4 C=10 G=1 I=1 平均幅員3.0m超 改質As 密粒 II型(20) DS3000 - -(全ての費用)			B=50 E=2 H=1 1層当り平均仕上り厚(mm) PK-3 -		
【アスファルト混合物単価】 1層当り平均仕上り厚(mm)/1000*(アスファルト混合物単価(円)+各種割増合計値) 1層当り平均仕上り厚(mm):50.000(mm)					

本 工 事 総 括 表

[illegible]

計第1表		舗装工数量計算表									
測 点	距 離	表層			不陸整正			舗装版破碎			摘 要
		W	平 均	平 積	W	平 均	平 積	W	平 均	平 積	
展開図より				69.4			69.4				
ST.0.0		4.50			4.50			4.50			
ST.5.0	5.0	5.35	4.93	24.7	5.35	4.93	24.7	5.35	4.93	24.7	
ST.8.4	3.4	4.30	4.83	16.4	4.30	4.83	16.4	4.30	4.83	16.4	
ST.10.0	1.6	4.30	4.30	6.9	4.30	4.30	6.9	4.30	4.30	6.9	
ST.20.0	10.0	4.30	4.30	43.0	4.30	4.30	43.0	4.30	4.30	43.0	
ST.30.0	10.0	4.30	4.30	43.0	4.30	4.30	43.0	4.30	4.30	43.0	
	3.7	0.00	2.15	8.0	0.00	2.15	8.0	0.00	2.15	8.0	
ST.32.6		5.60			5.60			5.60			
ST.40.0	7.4	4.40	5.00	37.0	4.40	5.00	37.0	4.40	5.00	37.0	
ST.50.0	10.0	4.50	4.45	44.5	4.50	4.45	44.5	4.50	4.45	44.5	
ST.60.0	10.0	4.50	4.50	45.0	4.50	4.50	45.0	4.50	4.50	45.0	
ST.70.0	10.0	4.60	4.55	45.5	4.60	4.55	45.5	4.60	4.55	45.5	
ST.80.0	10.0	3.90	4.25	42.5	3.90	4.25	42.5	3.90	4.25	42.5	
ST.90.0	10.0	3.40	3.65	36.5	3.40	3.65	36.5	3.40	3.65	36.5	
展開図より				25.3			25.3			25.3	
控除				-5.1			-5.1				
合 計	91.1			482.6			482.6			418.3	