

当初設計

2025年度

引野 8 5 号線

福山市 引野町及び引野町三丁目 地内

道路修繕工事 実施設計書

工 事 概 要	当初設計	
	工事延長 L=45. 0m 側溝工 L=35m 舗装工 A=120m2	

特記仕様書

第1章 総則

第1節 適用

- ・本特記仕様書は、道路修繕工事（引野 8 5 号線）に適用する。
- ・本特記仕様書に記載のない事項については、次によるものとする。
- ・令和6年8月 広島県 土木工事共通仕様書、「設計図書（別冊図面、仕様書）」、「福山市建設工事執行規則」、「福山市工事検査技術基準」
- ・その他関連規格類
- ・小黑板情報電子化を実施しない工事写真について、監督員の承諾を得る必要はないものとする。

第2節 工程表の提出について

- ・契約締結後14日以内に設計図書に基づいて、工程表を作成し、発注者に提出すること。工期の変更契約についても同様とする。

第3節 地元への周知

- ・受注者は、監督員と協議し、地先住民、町内会長、土木常設員に工事着手及び工事完了の報告を行うこと。また、工事着手に先立ち地先住民及び貸借人には具体的な施工内容、方法、時期等の説明を行い、承諾を得ること。
- ・受注者は、工事着手の際に、あらかじめ沿線地権者に施工内容等についての説明を行い、承諾を得ること。

第4節 地権者への承諾

- ・地権者に官地内の境界杭等の有無を確認すること。境界杭等がある場合は工事完了後、**全て復旧すること**とし、地権者が境界杭等はないと回答をした場合であっても、境界杭等の有無を確認しながら、施工しなければならない。受注者は地権者と現地で立会を行い、境界杭等の有無、位置等の確認を行うこととし、事前、事後に写真記録を行い、適切に管理すること。なお、境界資料については貸与する。

第5節 施工承認図の作成

- ・受注者は、受注後、設計図書に基づき現地を照査し、施工承認図を作成し監督員に提出すること。

第6節 工事に着手すべき期日について

- ・受注者は、工事開始日以降30日以内に工事着手しなければならない。

第7節 法定外労災保険の付保について

- ・本工事は、法定外の労災保険契約の保険料を見込んでいる。

第8節 再生資源利用計画の現場掲示

受注者は、再生資源利用計画及び再生資源利用促進計画を工事現場の見やすい場所に掲示（デジタルサイネージによる掲示も可）し、公衆の閲覧に供するとともに、インターネットの利用により公表するよう努めるものとする。

第2章 材料

第1節 コンクリートの配合指定

- ・鉄筋コンクリート（呼び強度21及び24）の水セメント比については55%以下、無筋構造物のコンクリート（呼び強度18）の水セメント比については60%以下とすること。

第3章 施工条件

第1節 工事支障物件

- ・調査項目：水道管及びガス配管位置確認
- ・調査時期：工事施工前に必要があれば試掘を行うこと。
- ・移設期間：工事期間中
- ・提出書類：受注者は、工事着手に先立ち、水道管、ガス管、その他の地下埋設物の調査を行い、施工による不測の事態に対処するため、各管理者（水道管の場合は監督員）に誓約書を提出すること。

第2節 検査期間

- ・本工事の工期は、工事検査期間として、14日間を見込んでいる。

第3節 交通誘導警備員

- 1 片側交互通行及び通行止め等の交通制限を行う場合は、関係官公署の許可条件を遵守し、関係機関との協議を十分に行うこと。また、地域の地元関係者等周辺を利用する市民への周知徹底を図り、安全かつ円滑な交通を確保して事故発生の無いように努めること。
- 2 作業現場、作業用地内の整理整頓に留意して必要な安全施設の設置等を行い、関係者以外の立入りを禁止して危険防止に努めること。
- 3 本工事における交通誘導員は、交通誘導警備員Bを見込んでいる。尚、交通誘導警備員の実施伝票は原本を提出すること。
- 4 本工事において交通誘導警備員の積上げ人数は、交通誘導警備員の対象となる施工量に対し作業日当たり標準作業量から必要の人数を見込んでいる。したがって、正当な理由がある場合を除き、施工実績等による交通誘導員の積上げ人数の増員に対する変更は行わない。
- 5 受注者は、工事着手に先立ち、交通誘導警備員の配置計画（配置日数及び配置場所）を作成し、監督員と協議すること。

第4節 熱中症対策

- ・本工事は、工事現場の熱中症対策に資する経費に関して、現場管理費の補正を行う工事である。
- 1 工期（工事の始期日から工事の終期日までの期間で、準備期間、施工に必要な実日数、不稼働日及び後片付け期間の合計をいう。なお、検査期間13 日間、年末年始6 日間（12月29 日～1月3 日）、夏季休暇3日間（国民の祝日である山の日の次の日から土曜日、日曜日及び振替休日を除く3日間とする。）、工場製作のみを実施している期間、工事全体を一時中止している期間は含まない。）期間中の真夏日の状況に応じて、変更契約時に現場管理費の補正を行うものとする。
 - 2 真夏日とは、日最高気温が30度以上の日をいう。また、日最高暑さ指数（WBGT）が25度以上の日をいう。ただし、夜間工事の場合は、作業時間帯の最高気温又は最高暑さ指数（WBGT）を対象とする。
 - 3 気温の計測箇所及び結果は、施工現場から最寄りの気象庁の地上気象観測所の気温又は環境省が公表している観測地点の暑さ指数（WBGT）を用いることを標準とする。なお、本工事において、上記地上観測所及び観測地点は、「福山」とすることを標準とする。
 - 4 受注者は、工事期間中における気温の計測箇所、用いる計測値及び計測期間（計測開始日、計測終了予定日）を明記した施工計画書を工事着手前に提出し、計測結果を工事完成時までに監督員に提出すること。
 - 5 受注者は、計測終了日について、工事完成時までに監督員と協議するものとする。
 - 6 積算方法は次のとおりとする。
 - (1) 補正方法
 - ア 受注者より提出された計測結果の資料を基に、補正値を算出し現場管理費率に加算する。ただし、現場管理費率の補正は、「積算寒冷地域で施工時期が冬期となる場合の補正」、「緊急工事の場合」及び本通知の補正値を合計し、2%を上限とする。
 - イ 真夏日率＝工期期間中の真夏日÷工期
 - ウ 補正値（%）＝真夏日率×1.2
 - (2) 補正値の計算結果は、パーセント表示で少数点3位を四捨五入して2位止めとする。
 - 7 受注者より、熱中症対策に資する現場管理費の補正が不要である旨の協議があった場合は、補正を行う工事から対象外とすることが出来る。
 - 8 検査員から修補の指示があった場合、修補期間は対象外とする。

第5節 建設副産物について

(1) 工事受注者は、工事着手前に、次の書類を本工事の監督職員に提出すること。なお、建設発生土については、処分先の現地確認写真を提出すること。

1 建設廃棄物処理計画書

- ・廃棄物処理業者（収集及び運搬）の許可証の写し（許可車両の自動車登録番号一覧及び自動車検査証の写しを含む）
- ・廃棄物処理業者（中間処理・最終処分）の許可証の写し（再生資源化施設にあっては、それを示す書類を含む）
- ・運搬ルート、処分場の位置、事業の範囲、処理能力及び処理方法を明示したもの
- ・各処分場の現地確認写真
- ・建設工事の受注者と処理業者（収集、運搬、中間処理・最終処分・再資源化施設）との二者の業務委託契約書の写し

2 再生資源利用計画書

3 再生資源利用促進計画書

(2) 工事受注者は、「再生資源利用計画書」、「再生資源利用促進計画書」及び「建設廃棄物処理計画書」に従い建設廃棄物及び特定建設資材廃棄物が適正に処理されたことを確認し、工事完成時に次の書類を監督職員に提出すること。なお、建設発生土については、処分先への搬入状況の写真を添付すること。

1 再生資源利用実施書

2 再生資源利用促進実施書

3 建設廃棄物処理実施書

- ・マニフェスト（産業廃棄物管理票）の写し及び再生資源化に係るものについては受入伝票の写し
（マニフェストは原則として環境省が示す全国統一のマニフェストを使用する。）
- ・収集及び運搬の写真並びに中間処理場及び最終処分場（直接最終処分の場合のみ）への搬入状況の写真

第6節 建設発生土（搬出）（建設発生土リサイクルプラント、建設発生土受入地又は建設発生土受入地（一時たい積））

・当該工事により発生する建設発生土は、公の関与する埋立地、建設発生土処分先一覧表に掲載されている建設発生土リサイクルプラント、建設発生土受入地又は建設発生土受入地（一時たい積）のいずれかに搬出するものとする。また、搬出先として、運搬費と受入費（平日の受入費用）の合計が最も経済的になる建設発生土リサイクルプラント、建設発生土受入地又は建設発生土受入地（一時たい積）を見込んでいる。したがって、正当な理由がある場合を除き残土処分に要する費用（単価）は変更しない。なお、工事発注後に明らかになったやむを得ない事情により、建設発生土処分先一覧表に掲載されている建設発生土リサイクルプラント、建設発生土受入地又は建設発生土受入地（一時たい積）への搬出が困難となった場合は、監督員と受注者が協議するものとする。

・搬出先においては、処分状況が確認できるよう、写真撮影を行うとともに、数量等が確認できるように計量伝票等を監督員に提出すること。

・実施伝票は原本を提出すること。

第7節 特定建設資材廃棄物（アスファルト塊、コンクリート塊等）

- ・建設リサイクル法対象工事（請負代金額500万円以上）の場合、「建設工事に係る資材の再資源化等に関する法律」を遵守し適正に処理すること。また、法第12条第2項に基づき、法第10条第1号から第5号までに掲げる事項について下請負人に告知する場合は、告知書の写しを監督員に提出すること。
- ・特定建設資材廃棄物は、「廃棄物の処理及び清掃に関する法律」（以下「廃棄物処理法」という）を遵守し、適正に処理しなければならない。
- ・特定建設資材廃棄物は、広島県（環境局）及び保健所設置政令市（広島市、呉市、福山市）が、廃棄物処理法に基づき許可した適正な施設へ搬出し再資源化しなければならない。
- ・再資源化に要する費用（運搬費を含む処分費）は、広島県（環境局）及び保健所設置政令市（広島市、呉市、福山市）が廃棄物処理法に基き許可した適正な施設のうち受入条件が合うものの中から、運搬費と受入費の合計が最も経済的になるものを見込んでいる。従って、正当な理由がある場合を除き再資源化に要する費用（単価）は変更しない。なお、工事発注後に明らかになったやむを得ない事情により、施設への受入が困難な場合は監督員と受注者が協議するものとする。
- ・搬出先においては、処分状況が確認できるよう、写真撮影を行うとともに、数量等が確認できるように計量伝票等を監督員に提出すること。
- ・マニフェスト（産業廃棄物管理票）の写し及び再生資源化に係るものについては受入伝票の写し（マニフェストは原則として環境省が示す全国統一のマニフェストを使用する。）

第4章 その他

第1節 その他項目

- ・本特記仕様書及び設計図書に明示していない事項または、その内容に疑義が生じた場合は、監督員の指示を受けること。

総括情報表

変更回数 適用単価地区 単価適用日	0 70 福山市 00-07.07.01(0)		凡例 Co …コンクリート As …アスファルト DT …ダンプトラック BH …バックホウ CC …クローラクレーン TC …トラッククレーン RTC…ラフテレーンクレーン
諸経費体系	1 公共(一般)		
	当世代	前世代	
工種	04 道路改良工事		
施工地域・工事場所区分	04 一般交通影響有り(2)		
復興補正区分	00 補正なし		
週休補正区分	00 補正なし		
現場事務所等の貸与区分	00 補正なし		
I C T補正区分	00 補正なし		
冬期補正係数	00 補正なし		
緊急工事区分	00 通常工事 0 %		
前払金支出割合区分	00 補正無し		
契約保証区分	03 補正しない		
建設技能労働者や交通誘導員等の現場労働者にかかる経費として、労務費のほか各種経費（法定福利費の事業者負担額，労務管理費，安全訓練等に要する費用等）が必要であり，本積算ではこれらを現場管理費等の一部として率計上している。			

維持修繕費 内訳表

頁0 -0002

費目・工種・施工名称など	数量	単位	単価	金額	備考
維持修繕費					X1000
道路維持					Y1G01 レベル1
道路土工	1	式			Y1G0102 レベル2
掘削工	1	式			Y1G010201 レベル3
掘削 【土質,施工方法,押土の有無】 【障害の有無,施工数量】	1	式			Y1G01020101 レベル4
掘削 土砂 上記以外(小規模) 標準	7	m3			SPK24040001 00 単第0 -0001 表
残土処理工	1	式			Y1G010210 レベル3
土砂等運搬 【土質】		m3			Y1G01021002 レベル4
土砂等運搬 小規模 土砂(岩塊・玉石混り土含む) DID区間有り 距離12.0km以下(9.0km超)	17	m3			SPK24040002 00 単第0 -0002 表

維持修繕費 内訳表

頁0 -0003

費目・工種・施工名称など	数量	単位	単価	金額	備考
残土等処分		m3			Y1G01021003レベル4
【直接工事費に含まれる処分費等】 「処分費等」の取扱いによる					#0041
再資源化施設受入費 砂質土	17	m3			T9003 00
排水構造物工	1	式			Y1G0104 レベル2
作業土工	1	式			Y1G010401 レベル3
床掘り 【土質】	1	式			Y1G01040102レベル4
床掘り 土砂 上記以外(小規模)	14	m3			SPK24040015 00 単第0 -0003 表
埋戻し 【土質区分,土質】		m3			Y1G01040103レベル4
埋戻し 土砂 上記以外(小規模)	4	m3			SPK24040020 00 単第0 -0004 表

維持修繕費 内訳表

頁0 -0004

費目・工種・施工名称など	数量	単位	単価	金額	備考
側溝工					Y1G010403 レベル3
	1	式			
プレキャストU型側溝 【U型側溝規格】		m			Y1G01040311 レベル4
U型側溝 U型側溝(各種) L=2000mm/本					SDT00013 00
	35	m			単第0 -0005 表
側溝蓋 【蓋版の規格】		枚			Y1G01040314 レベル4
Co蓋版 蓋版(各種) 40 重量					SDT00017 00
	61	枚			単第0 -0006 表
Gr蓋版 蓋版(各種) 40 重量					SDT00017 00
	9	枚			単第0 -0007 表
仮設工					Y1G0126 レベル2
	1	式			
交通管理工					Y1G012621 レベル3
	1	式			
交通誘導警備員		人			Y1G01262101 レベル4

維持修繕費 内訳表

頁0 -0005

費目・工種・施工名称など	数量	単位	単価	金額	備考
交通誘導警備員B					R0369 00
	12	人			
* * 直接工事費 * * #0020計=支給品等(材料),無償貸付					
共通仮設費率分					Z0019
計算情報..... 対象額..... 率.....					率参照額.....
* * 共通仮設費計 * *					
* * 純工事費 * *					
現場管理費 計算情報..... 対象額..... 率.....					率参照額.....
* * 工事原価 * *					
一般管理費率分 計算情報..... 対象額..... 率.....					前払補正率... 率参照額.....

維持修繕費 内訳表

頁0 -0006

[illegible]

舗装費 内訳表

頁0 -0007

費目・工種・施工名称など	数量	単位	単価	金額	備考
舗装費					X2000
舗装					Y1E02 レベル1
舗装工	1	式			Y1G0103 レベル2
舗装打換え工	1	式			Y1G010302 レベル3
上層路盤 【路盤材種類,路盤材規格,仕上り厚】	1	式			Y1G01030208 レベル4
不陸整正 補足材料有り RM-30 補足材料平均厚さ29mm以上34mm未満	53	m2			SPK24040231 00 単第0 -0008 表
上層路盤(車道・路肩部) 全仕上り厚100mm 1層施工 RM-30	67	m2			SPK24040235 00 単第0 -0009 表
表層 【材料種類,材料規格,舗装厚,平均幅員】		m2			Y1G01030211 レベル4
表層(車道・路肩部) 平均幅員1.4m以上3.0m以下 1層当り平均仕上厚50mm	120	m2			SPK24040241 00 単第0 -0010 表

舗装費 内訳表

頁0 -0008

費目・工種・施工名称など	数量	単位	単価	金額	備考
構造物撤去工					Y1G0124 レベル2
	1	式			
構造物取壊し工					Y1G012406 レベル3
	1	式			
舗装版切断 【舗装版種別,舗装版の全体厚】					Y1G01240602 レベル4
		m			
舗装版切断 アスファルト舗装版 アスファルト舗装版厚15cm以下					SPK24040306 00
	16	m			単第0 -0011 表
舗装版破碎 【舗装版種別,舗装版厚】					Y1G01240603 レベル4
		m2			
舗装版破碎 アスファルト舗装版 障害等無し 舗装版厚15cm以下					SPK24040305 00
	132	m2			単第0 -0012 表
運搬処理工					Y1G012416 レベル3
	1	式			
殻運搬 【殻種別】					Y1G01241601 レベル4
		m3			
As殻運搬 舗装版破碎 DID区間有り 運搬距離10.5km以下(6.0km超)					SPK24040151 00
	7	m3			単第0 -0013 表

舗装費 内訳表

頁0 -0009

費目・工種・施工名称など	数量	単位	単価	金額	備考
殻処分 【殻種別】		m3			Y1G01241602レベル4
【直接工事費に含まれる処分費等】 「処分費等」の取扱いによる					#0041
アスファルト殻受入費 再生工場搬入	16	t			T9006 00
仮設工	1	式			Y1E0215 レベル2
交通管理工	1	式			Y1E021521 レベル3
交通誘導警備員		人			Y1E02152101レベル4
交通誘導警備員B	4	人			R0369 00
* * 直接工事費 * * #0020計=支給品等(材料),無償貸付					
共通仮設費率分					Z0019

舗装費 内訳表

頁0 -0010


費目・工種・施工名称など	数量	単位	単価	金額	備考
計算情報..... 対象額..... 率.....					率参照額.....
* * 共通仮設費計 * *					
* * 純工事費 * *					
現場管理費 計算情報..... 対象額..... 率.....					率参照額.....
* * 工事原価 * *					
一般管理費率分 計算情報..... 対象額..... 率.....					前払補正率... 率参照額.....
一般管理費計					
* * 工事価格 * *					
* * 消費税相当額 * * 計算情報..... 対象額..... 率.....					

舗装費 内訳表

頁0 -0011


[illegible]

図面番号	1 / 2	縮 尺	S=1:10,000
工 種	道路修繕工事		
種 別	位置図	番号	
路 線 名	引野 8 5 号線		
工事箇所	福山市引野町及び引野町三丁目地内		
福 山 市			

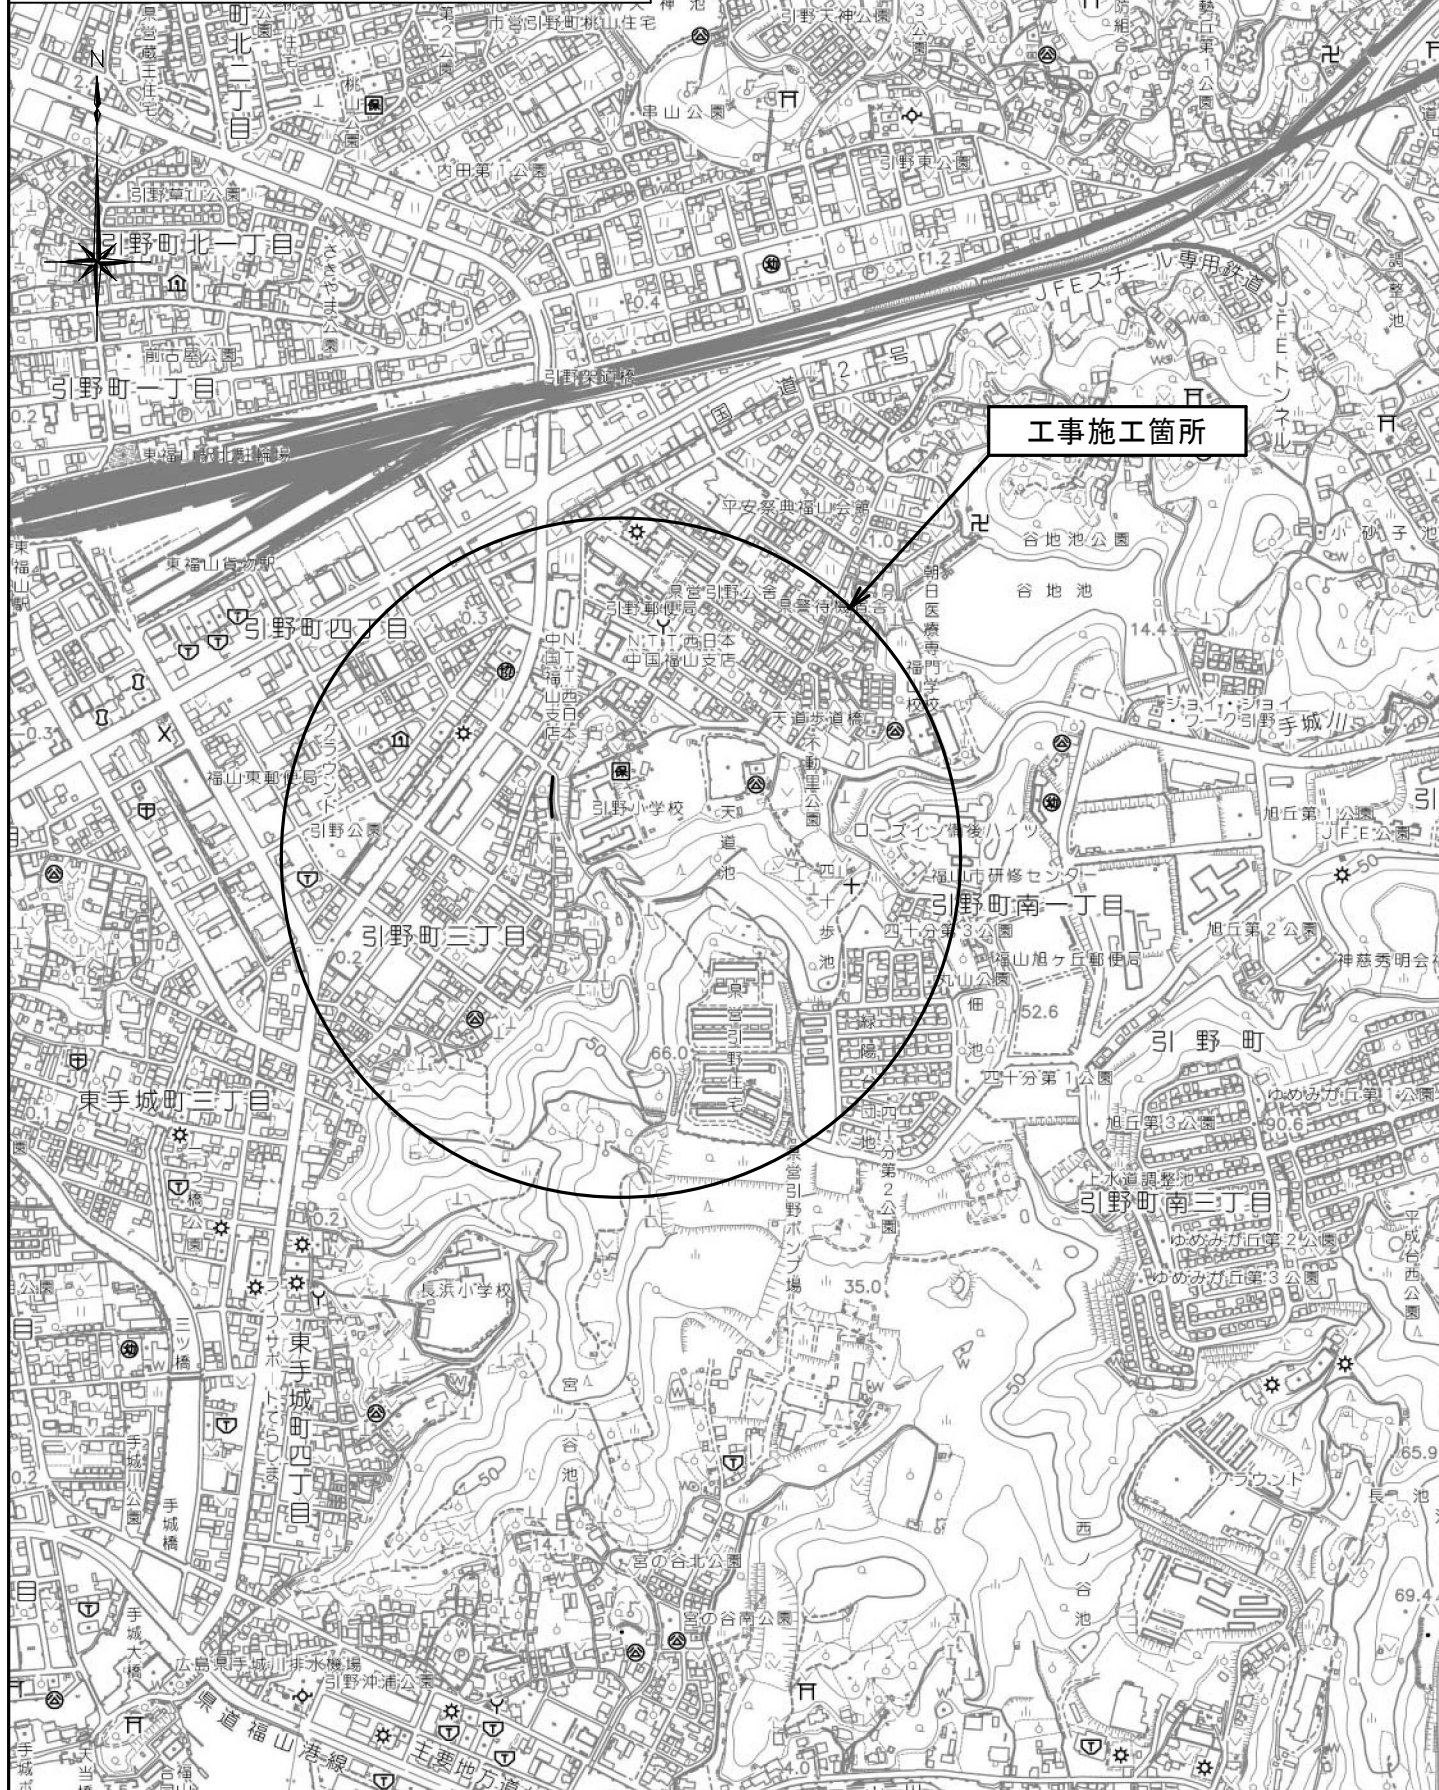


図面番号	2 / 2	縮 尺	図 示
工 種	道路修繕工事		
種 別	平面図・横断面図・構造図		
路線名	引野 8 5 号 線		
委託箇所	福山市引野町及び引野町三丁目地内		
福 山 市			

平面図
S=1/2000

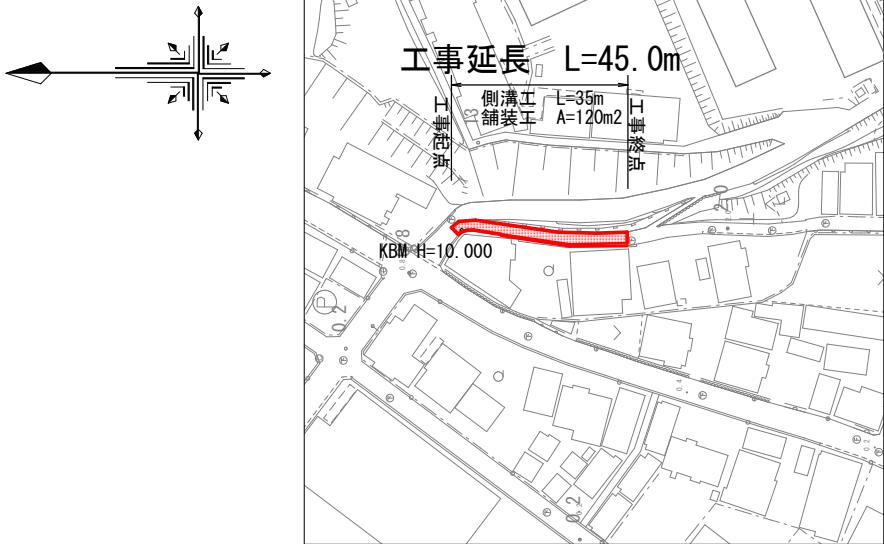


※施工範囲内にある境界線はすべて復旧すること。

構造図
S=1/20

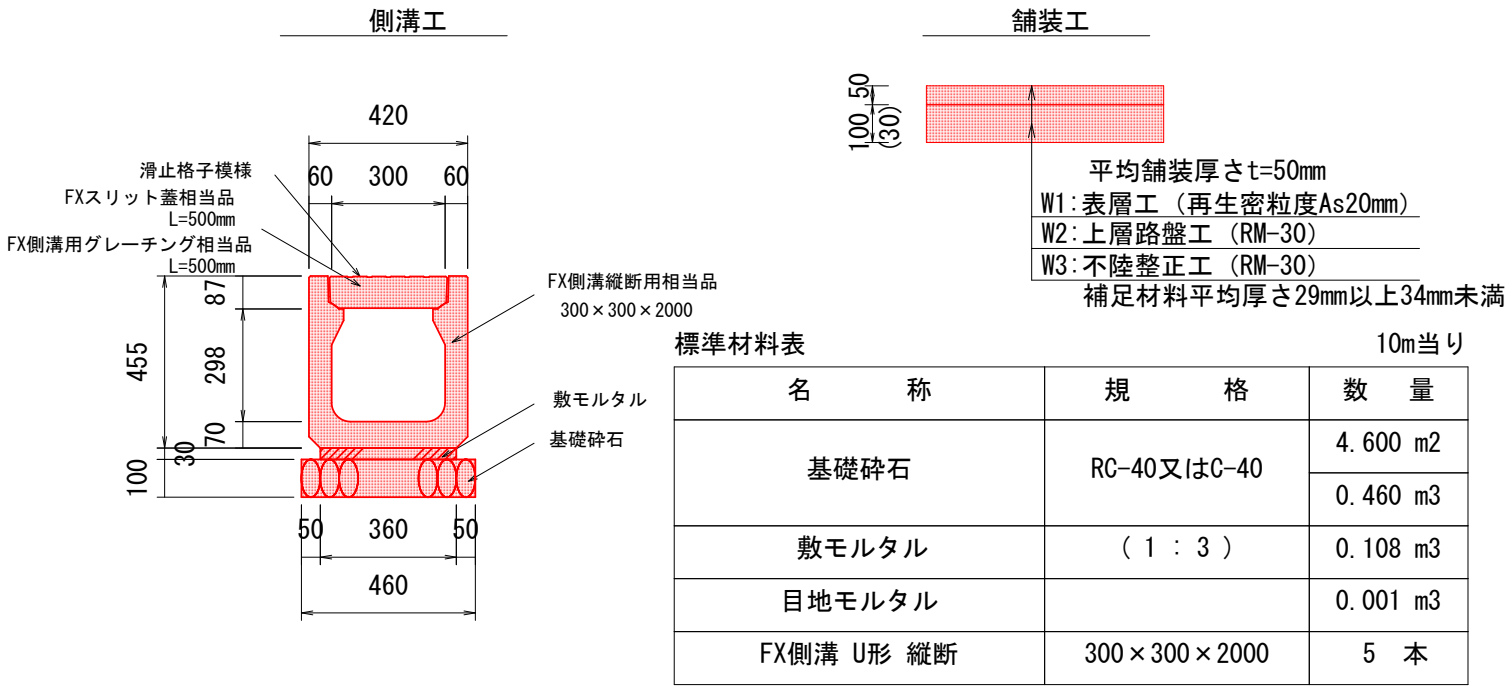

横断面図
S=1/50

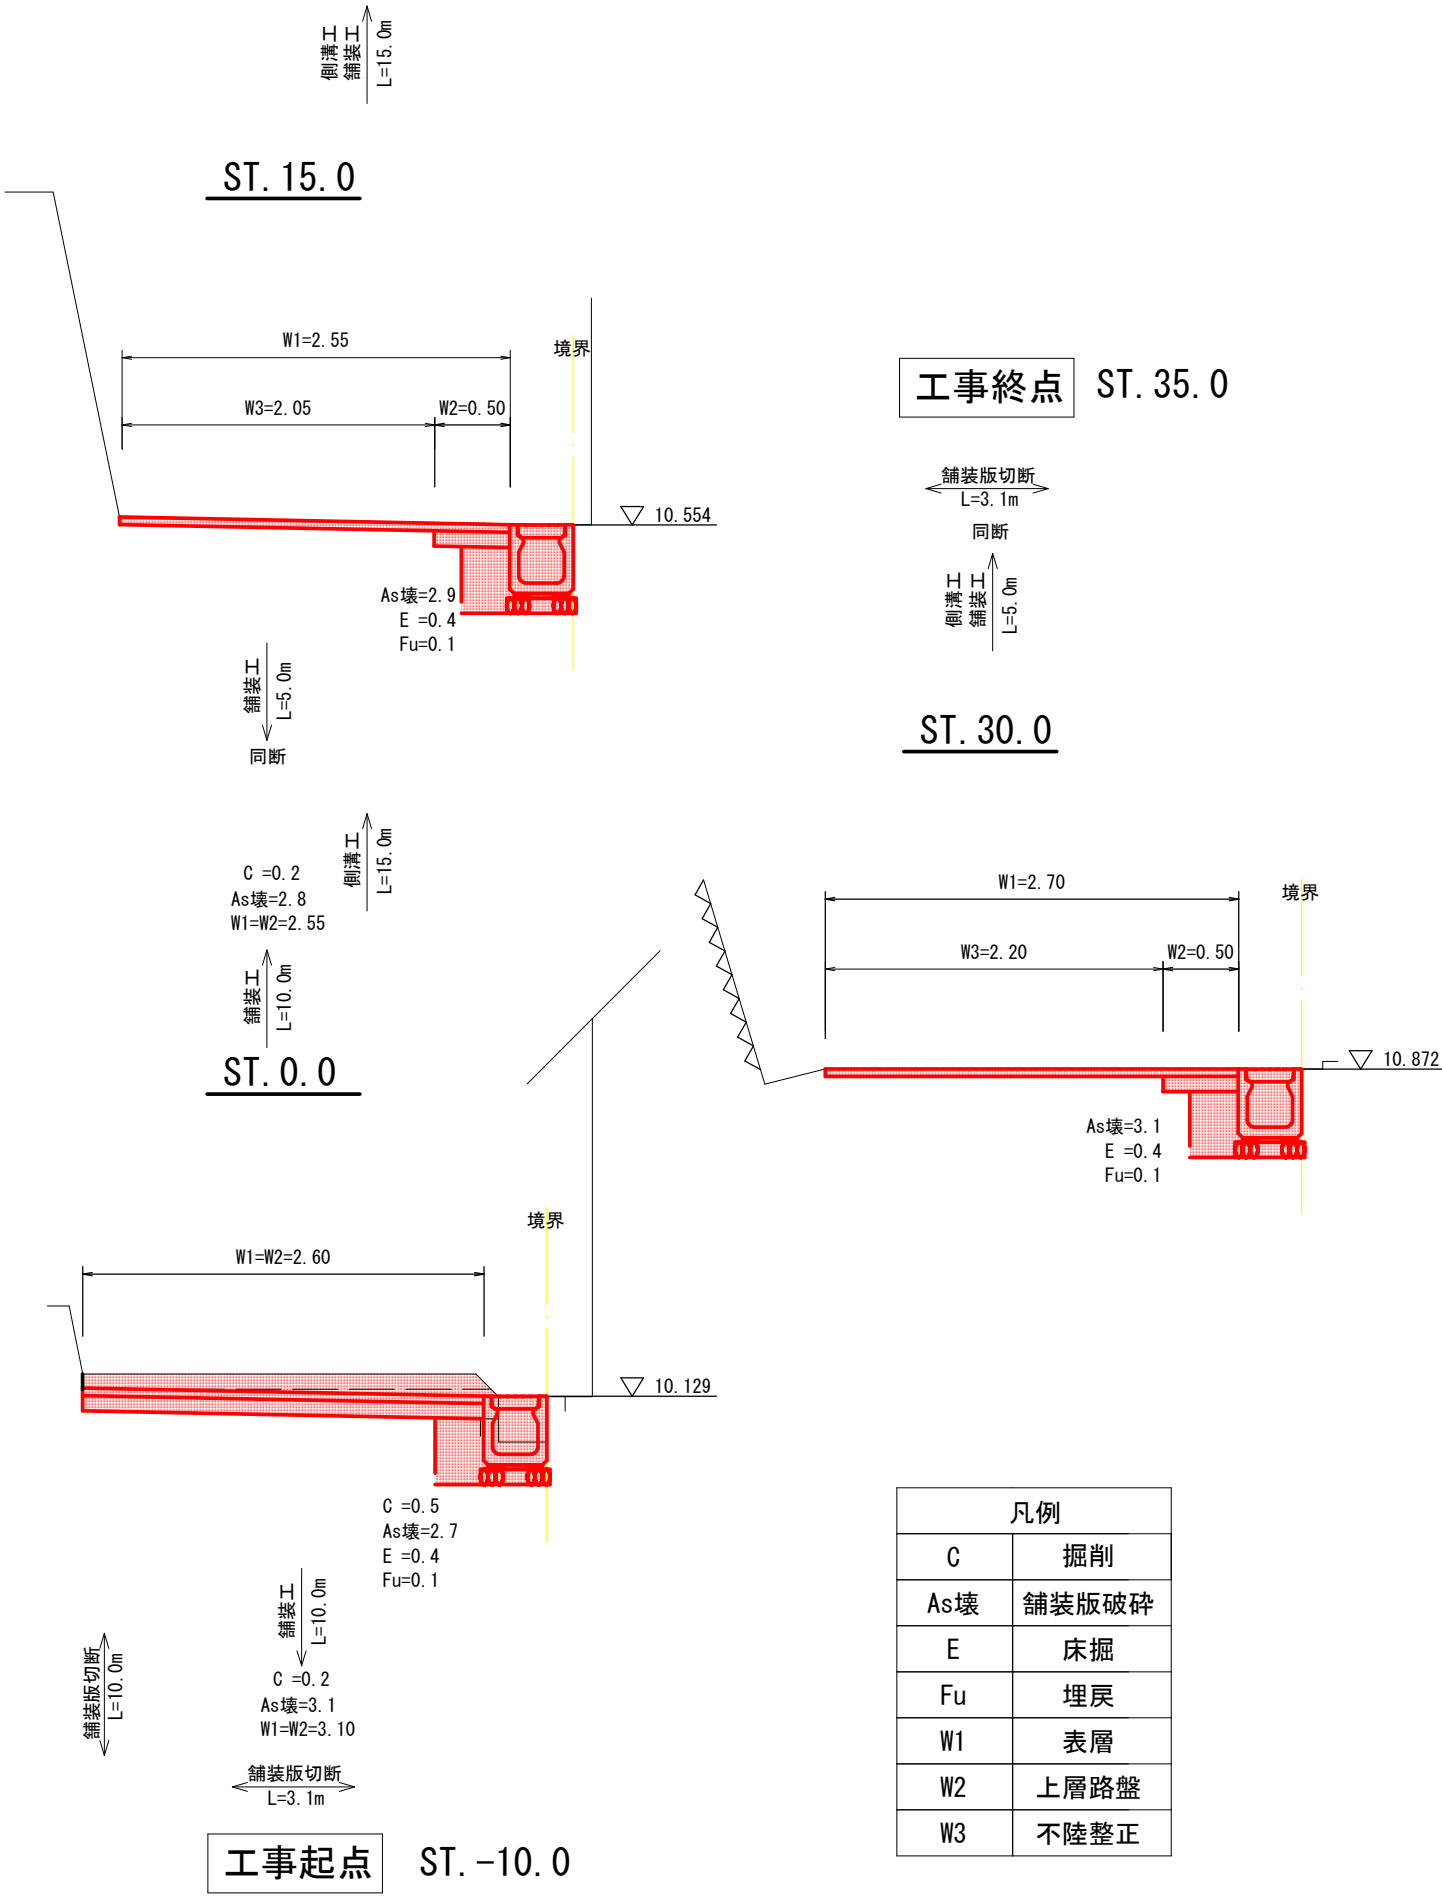

参 考 图 书

施工単価表

掘削
土砂 上記以外(小規模)
機械構成比: 27.26%

SPK24040001
標準
61.70%

労務構成比:
材料構成比: 11.04%

市場単価構成比: 0.00%

単第0 -0001 表

1
標準単価:

m3 当り
1,212.30000

代表機労材規格(積算地区)	構成比	単価(積算地区)	代表機労材規格(東京地区)	単価(東京地区)	備考
バックホウ(クローラ型) 標準型・排2 山積0.28/平積0.2m3	27.26%		バックホウ(クローラ型) 標準型・排2 山積0.28/平積0.2m3		MTPC00062 MTPT00062
運転手(特殊)	61.70%		運転手(特殊)		RTPC00006 RTPT00006
軽油 パトロール給油,2~4KL積載車給油	11.04%		軽油パトロール給油		TTPC00013 TTPT00013
積算単価			積算単価		EP001
A=1 土砂 E=7 標準			B=5 上記以外(小規模)		

施工単価表

頁0 -0002

土砂等運搬

小規模 土砂(岩塊・玉石混り土含む)

機械構成比: 24.45%

SPK24040002

DID区間有り

距離12.0km以下(9.0km超)

労務構成比: 63.42%

材料構成比: 12.13%

市場単価構成比: 0.00%

単第0 -0002 表

1

標準単価:

m3

当り

3,179.60000

代表機労材規格(積算地区)	構成比	単価(積算地区)	代表機労材規格(東京地区)	単価(東京地区)	備考
ダンプトラック[オンロード・ディーゼル] 4t積級 (タイヤ損耗費及び補修費(良好)を含む)	24.45%		ダンプトラック[オンロード・ディーゼル] 4t積級 (タイヤ損耗費及び補修費(良好)を含む)		MTPC00017T1 MTPT00017T1
運転手(一般)	63.42%		運転手(一般)		RTPC00007 RTPT00007
軽油 パトロール給油,2~4KL積載車給油	12.13%		軽油パトロール給油		TTPC00013 TTPT00013
積算単価			積算単価		EP001
A=2 小規模 C=1 土砂(岩塊・玉石混り土含む) F=44 距離12.0km以下(9.0km超)			B=5 バックホウ山積0.28m3(平積0.2m3) D=2 DID区間有り		

施工単価表

頁0 -0003

床掘り
土砂 上記以外(小規模)
機械構成比: 19.87% 労務構成比: 72.99% 材料構成比: 7.14% 市場単価構成比: 0.00%

単第0 -0003 表

1
標準単価: m3 当り
2,170.70000

代表機労材規格(積算地区)	構成比	単価(積算地区)	代表機労材規格(東京地区)	単価(東京地区)	備考
バックハウ(クローラ型) 後方超小旋回型・排2 山積0.28/平積0.2m3	19.87%		バックハウ(クローラ型) 後方超小旋回型・排2 山積0.28/平積0.2m3		MTPC00083 MTPT00083
運転手(特殊)	39.96%		運転手(特殊)		RTPC00006 RTPT00006
普通作業員	33.03%		普通作業員		RTPC00002 RTPT00002
軽油 パトロール給油,2~4KL積載車給油	7.14%		軽油パトロール給油		TTPC00013 TTPT00013
積算単価			積算単価		EP001
A=1 土砂 E=1 -(全ての費用)			B=5 上記以外(小規模)		

施工単価表

頁0 -0004

埋戻し
土砂

SPK24040020
上記以外(小規模)

単第0 -0004 表

1
標準単価:

m3 当り
3,871.10000

機械構成比: 9.48%

労務構成比: 86.47%

材料構成比: 4.05%

市場単価構成比: 0.00%

代表機労材規格(積算地区)	構成比	単価(積算地区)	代表機労材規格(東京地区)	単価(東京地区)	備考
バックホウ(クローラ型) 後方超小旋回型・排2 山積0.28/平積0.2m3	8.90%		バックホウ(クローラ型) 後方超小旋回型・排2 山積0.28/平積0.2m3		MTPC00083 MTPT00083
タンパ及びランマ ランマ 質量60～80kg	0.58%		タンパ及びランマ タンパ及びランマ 質量60～80kg		MTPC00048 MTPT00048
普通作業員	49.42%		普通作業員		RTPC00002 RTPT00002
特殊作業員	19.17%		特殊作業員		RTPC00001 RTPT00001
運転手(特殊)	17.88%		運転手(特殊)		RTPC00006 RTPT00006
軽油 パトロール給油,2～4KL積載車給油	3.20%		軽油パトロール給油		TTPC00013 TTPT00013
ガソリン,レギュラー スタンド渡し,スタンド給油	0.85%		ガソリンレギュラースタンド		TTPC00014 TTPT00014
積算単価			積算単価		EP001
A=5 D=1 上記以外(小規模) -(全ての費用)			B=1 土砂		

施工単価表

頁0 -0005

埋戻し

土砂

機械構成比: 9.48%

勞務構成比： 86.47%

上記以外(小規模)

材料構成比: 4.05%

市場単価構成比: 0.00%

單第0 -0004 表

1
標準単価：

m3 当り
3,871.10000

[illegible]

施工単価表

U型側溝
U型側溝(各種) L=2000mm/本

SDT00013

単第0 -0005 表

1 m 当り

名称・規格など	数量	単位	単価	金額	備考
昼間_U型側溝【手間のみ】 L=2000_1000kg/個以下 時間的制約なし	1.000	m			
プレキャストU型側溝 FX側溝300×300相当品 質量376kg	0.500	本			
再生クラッシャー 40～0mm	0.055	m3			
諸雑費	1	式			
*** 単位当たり ***	1	m			
A=1 昼間施工 D=1 【F】U型側溝(本) F=6 1000 重量			B=5 U型側溝(各種) E=3 L=2000mm/本 G=1 時間的制約なし		
I=1 - K=2 RC-40			J=1 - N=0.46 基礎碎石の設計数量(m3/10m)		

施工単価表

頁0 -0007

Co蓋版
蓋版(各種) 40 重量

SDT00017

單第0 -0006 表

1枚当り

[illegible]

施工単価表

頁0 -0008

Gr蓋版
蓋版(各種) 40 重量

SDT00017

單第0 -0007 表

1枚当り

[illegible]

施工単価表

頁0 -0009

不陸整正

SPK24040231

単第0 -0008 表

補足材料有り RM-30

補足材料平均厚さ29mm以上34mm未満

1

m2 当り

機械構成比: 16.68%

労務構成比: 49.70%

材料構成比: 33.62%

市場単価構成比: 0.00%

標準単価:

172.51000

代表機労材規格(積算地区)	構成比	単価(積算地区)	代表機労材規格(東京地区)	単価(東京地区)	備考
モータグレーダ 土工用・排2 ブレード幅3.1m	8.14%		モータグレーダ 土工用・排2 ブレード幅3.1m		MTPC00134 MTPT00134
ロードローラ マカダム・排2 運転質量10t締固め幅2.1m	6.45%		ロードローラ マカダム・排2 運転質量10t締固め幅2.1m		MTPC00135 MTPT00135
<賃>タイヤローラ 質量8～20t 排出ガス対策型(第1,2次基準値)低騒音	2.09%		タイヤローラ 質量8～20t		KTPC00007 KTPT00007
運転手(特殊)	31.83%		運転手(特殊)		RTPC00006 RTPT00006
特殊作業員	9.28%		特殊作業員		RTPC00001 RTPT00001
普通作業員	6.92%		普通作業員		RTPC00002 RTPT00002
土木一般世話役	1.67%		土木一般世話役		RTPC00009 RTPT00009
再生粒度調整碎石 30～0mm	27.83%		再生クラッシャーラン RC-40		TTPC00010 TTPT00008
軽油 パトロール給油,2～4KL積載車給油	5.79%		軽油パトロール給油		TTPC00013 TTPT00013

施工単価表

頁0 -0010

不陸整正

SPK24040231

單第0 -0008 表

補足材料有り RM-30

補足材料平均厚さ29mm以上34mm未満

1

m2 当り

機械構成比: 16.68%

勞務構成比：

49.70%

材料構成比: 33.62%

市場単価構成比: 0.00%

標準単価：

172.51000

[illegible]

施工単価表

頁0 -0011

上層路盤(車道・路肩部) SPK24040235 単第0 -0009 表
全仕上り厚100mm 1層施工 RM-30 1 m2 当り
機械構成比: 5.20% 労務構成比: 67.43% 材料構成比: 27.37% 市場単価構成比: 0.00% 標準単価: 848.39000

代表機労材規格(積算地区)	構成比	単価(積算地区)	代表機労材規格(東京地区)	単価(東京地区)	備考
<賃>小型バックホウ(クローラ型) 山積0.11m3(平積0.08) 排出ガス対策型(第1,2,3次基準値)低騒音	2.69%		小型バックホウ [クローラ型] 山積0.11m3(平積0.08m3)		KTPC00001 KTPT00001
<賃>振動ローラ(搭乗・コンバインド式) 質量3～4t 排出ガス対策型(第1,2次基準値)低騒音	2.36%		振動ローラ(舗装用) [搭乗式コンバインド型] 質量3～4t		KTPC00009 KTPT00009
その他(機械)			その他(機械)		EK009
普通作業員	28.22%		普通作業員		RTPC00002 RTPT00002
運転手(特殊)	24.35%		運転手(特殊)		RTPC00006 RTPT00006
特殊作業員	12.90%		特殊作業員		RTPC00001 RTPT00001
その他(労務)			その他(労務)		ER009
再生粒度調整碎石 30～0mm	25.44%		再生粒度調整碎石 RM-30 [標準数量]全仕上り厚100mm		TTPC00010 TTPT00360
軽油 パトロール給油,2～4KL積載車給油	1.88%		軽油パトロール給油		TTPC00013 TTPT00013

施工単価表

上層路盤(車道・路肩部)

全仕上り厚100mm 1層施工

機械構成比: 5.20%

労務構成比: 67.43%

材料構成比: 27.37%

市場単価構成比: 0.00%

標準単価: 848.39000

SPK24040235

単第0 -0009 表

RM-30

1

m2

当り

代表機労材規格(積算地区)	構成比	単価(積算地区)	代表機労材規格(東京地区)	単価(東京地区)	備考
その他(材料)			その他(材料)		EZ009
積算単価			積算単価		E9999
A=100 D=1 全仕上り厚(mm) -(全ての費用)			B=1 RM-30		
【路盤材単価】 全仕上り厚(mm)/1000*路盤材単価(円) 全仕上り厚(mm):100.000(mm)					

施工単価表

頁0 -0013

表層(車道・路肩部)
平均幅員1.4m以上3.0m以下

SPK24040241

単第0 -0010 表

1層当り平均仕上厚50mm

1 m2 当り
標準単価： 1,934.60000

機械構成比： 1.61% 労務構成比： 13.99% 材料構成比： 84.40% 市場単価構成比： 0.00%

代表機労材規格(積算地区)	構成比	単価(積算地区)	代表機労材規格(東京地区)	単価(東京地区)	備考
<賃>アスファルトフィニッシャ(ホイール型) 舗装幅1.4～3.0m 排出ガス対策型(第1,2次基準値)低騒音	1.03%		アスファルトフィニッシャ [ホイール型] 舗装幅1.4～3.0m		KTPC00059 KTPT00059
<賃>振動ローラ(搭乗・コンバインド式) 質量3～4t 排出ガス対策型(第1,2次基準値)低騒音	0.21%		振動ローラ(舗装用) [搭乗式コンバインド型] 質量3～4t		KTPC00009 KTPT00009
<賃>タイヤローラ 質量3～4t 排出ガス対策型(第1,2次基準値)低騒音	0.19%		タイヤローラ 質量3～4t		KTPC00057 KTPT00057
その他(機械)			その他(機械)		EK009
普通作業員	4.75%		普通作業員		RTPC00002 RTPT00002
運転手(特殊)	3.30%		運転手(特殊)		RTPC00006 RTPT00006
特殊作業員	3.18%		特殊作業員		RTPC00001 RTPT00001
土木一般世話役	1.15%		土木一般世話役		RTPC00009 RTPT00009
その他(労務)			その他(労務)		ER009

施工単価表

頁0 -0014

表層(車道・路肩部)
平均幅員1.4m以上3.0m以下
機械構成比: 1.61%

SPK24040241
1層当り平均仕上厚50mm
労務構成比: 13.99%

材料構成比: 84.40%

市場単価構成比: 0.00%

単第0 -0010 表

1
標準単価:

m2 当り
1,934.60000

代表機労材規格(積算地区)	構成比	単価(積算地区)	代表機労材規格(東京地区)	単価(東京地区)	備考
再生加熱アスファルト混合物 再生密粒度(20)	77.40%		密粒度As混合物(20) [標準数量]平均仕上り厚50mm		TTPCD0038 TTPT00284
アスファルト乳剤(JISK2208) アスファルト乳剤(浸透用) PK-3プライムコート用	6.70%		アスファルト乳剤(JISK2208) アスファルト乳剤(浸透用) PK-3プライムコート用		TTPC00026 TTPT00026
軽油 パトロール給油,2～4KL積載車給油	0.27%		軽油パトロール給油		TTPC00013 TTPT00013
その他(材料)			その他(材料)		EZ009
積算単価			積算単価		E9999
A=3 C=6 G=1 I=1	平均幅員1.4m以上3.0m以下 再生密粒度アスファルト混合物(20) - -(全ての費用)		B=50 E=2 H=1	1層当り平均仕上り厚(mm) PK-3 -	
【アスファルト混合物単価】 1層当り平均仕上り厚(mm)/1000*(アスファルト混合物単価(円)+各種割増合計値) 1層当り平均仕上り厚(mm):50.000(mm)					

施工単価表

頁0 -0015

舗装版切断

SPK24040306

単第0 -0011 表

アスファルト舗装版

アスファルト舗装版厚15cm以下

1 m 当り

機械構成比: 15.42%

労務構成比:

57.13%

材料構成比: 27.45%

市場単価構成比: 0.00%

標準単価:

673.26000

代表機材規格(積算地区)	構成比	単価(積算地区)	代表機材規格(東京地区)	単価(東京地区)	備考
コンクリートカッター バキューム式(超低騒音型)・湿式 切削深20cm級ブレード径φ56cm	10.49%		コンクリートカッター バキューム式(超低騒音型)・湿式 切削深20cm級ブレード径φ56cm		MTPC00164 MTPT00164
その他(機械)			その他(機械)		EK009
特殊作業員	19.60%		特殊作業員		RTPC00001 RTPT00001
土木一般世話役	10.55%		土木一般世話役		RTPC00009 RTPT00009
普通作業員	8.73%		普通作業員		RTPC00002 RTPT00002
その他(労務)			その他(労務)		ER009
コンクリートカッターブレード 自走式切断機用 径45cm(18インチ)	23.29%		コンクリートカッターブレード 径18インチ		TTPC00394 TTPT00394
ガソリン,レギュラー スタンド渡し,スタンド給油	2.83%		ガソリンレギュラースタンド		TTPC00014 TTPT00014
その他(材料)			その他(材料)		EZ009

施工単価表

頁0 -0016

鋪裝版切断

SPK24040306

單第0 -0011 表

アスファルト舗装版

アスファルト舗装版厚15cm以下

1

m 当口

機械構成比: 15.42%

勞務構成比：

57.13%

材料構成比: 27.45%

市場単価構成比: 0.00%

標準単価：

673.26000

[illegible]

施工単価表

頁0 -0017

舗装版破碎
アスファルト舗装版
機械構成比: 13.49% 労務構成比: 80.49% 材料構成比: 6.02% 市場単価構成比: 0.00% 標準単価: 207.06000

SPK24040305 障害等無し 舗装版厚15cm以下

単第0 -0012 表 1 m2 当り

代表機労材規格(積算地区)	構成比	単価(積算地区)	代表機労材規格(東京地区)	単価(東京地区)	備考
<賃>後方超小旋回バックハウ(クローラ型) 山積0.45m3(平積0.35m3) 排出ガス対策型(第1,2,3次基準値)低騒音	13.49%		バックハウ(クローラ型) [後方超小旋回型] 山積0.45m3(平積0.35m3)		KTPC00066 KTPT00066
土木一般世話役	28.91%		土木一般世話役		RTPC00009 RTPT00009
運転手(特殊)	27.69%		運転手(特殊)		RTPC00006 RTPT00006
普通作業員	23.89%		普通作業員		RTPC00002 RTPT00002
軽油 パトロール給油,2~4KL積載車給油	6.02%		軽油パトロール給油		TTPC00013 TTPT00013
積算単価			積算単価		EP001
A=1 アスファルト舗装版 C=1 騒音振動対策不要 F=1 積込作業有り			B=1 障害等無し D=1 舗装版厚15cm以下 G=1 -(全ての費用)		

施工単価表

頁0 -0018

As殻運搬
舗装版破碎
機械構成比: 44.95%

SPK24040151
DID区間有り 運搬距離10.5km以下(6.0km超)
労務構成比: 38.97%

単第0 -0013 表
材料構成比: 16.08%

標準単価: 1
m3 当り
3,512.00000

代表機労材規格(積算地区)	構成比	単価(積算地区)	代表機労材規格(東京地区)	単価(東京地区)	備考
ダンプトラック[オンロード・ディーゼル] 10t積級 (タイヤ損耗費及び補修費(良好)を含む)	44.95%		ダンプトラック[オンロード・ディーゼル] 10t積級 (タイヤ損耗費及び補修費(良好)を含む)		MTPC00018T1 MTPT00018T1
運転手(一般)	38.97%		運転手(一般)		RTPC00007 RTPT00007
軽油 パトロール給油,2~4KL積載車給油	16.08%		軽油パトロール給油		TTPC00013 TTPT00013
積算単価			積算単価		EP001
A=3 舗装版破碎 C=2 DID区間有り E=1 -(全ての費用)			B=3 機械積込(騒音対策不要,舗装版厚15cm以下) D=42 運搬距離10.5km以下(6.0km超)		

本 工 事 総 括 表

[illegible]

土量配分表

発生土

掘削

7.0

排水構造物工

床掘

14.0

21.0 m³

流用土

排水構造物工

埋戻D

3.5

3.5 m³

残土

$21.0 - 3.5 \div 0.9 =$

17.1 m³

計 第 1 表 道路土工 計 算 書

測 点	掘削				表層工			
	距 離	C	平 均	立 積	距 離	W1	平 均	平 積
		0.2				3.10		
ST. 0.0	10.0	0.5	0.35	3.5	10.0	2.60	2.85	28.5
	10.0	0.2	0.35	3.5	10.0	2.55	2.58	25.8
						2.55		
ST. 15.0					5.0	2.55	2.55	12.8
ST. 30.0					15.0	2.70	2.63	39.5
					5.0	2.70	2.70	13.5
				m3				m2
合計				7.0				120.1
測 点	上層路盤工				不陸整正工			
	距 離	W2	平 均	平 積	距 離	W3	平 均	平 積
		3.10						
ST. 0.0	10.0	2.60	2.85	28.5				
	10.0	2.55	2.58	25.8				
		0.50				2.05		
ST. 15.0	5.0	0.50	0.50	2.5	5.0	2.05	2.05	10.3
ST. 30.0	15.0	0.50	0.50	7.5	15.0	2.20	2.13	32.0
	5.0	0.50	0.50	2.5	5.0	2.20	2.20	11.0
				m2				m2
合計				66.8				53.3
測 点	床掘				埋戻			
	距 離	E	平 均	立 積	距 離	Fu	平 均	立 積
		0.4				0.1		
ST. 15.0	15.0	0.4	0.40	6.0	15.0	0.1	0.10	1.5
ST. 30.0	15.0	0.4	0.40	6.0	15.0	0.1	0.10	1.5
	5.0	0.4	0.40	2.0	5.0	0.1	0.10	0.5
				m3				m3
合計				14.0				3.5

