


図面番号	1 / 17	縮尺	S=1:10,000
工種	道路改良工事		
種別	位置図	番	1
路線名	新漕箕島線（橋梁下部）・7-1		
工事箇所	福山市箕島町地内		
福山市			

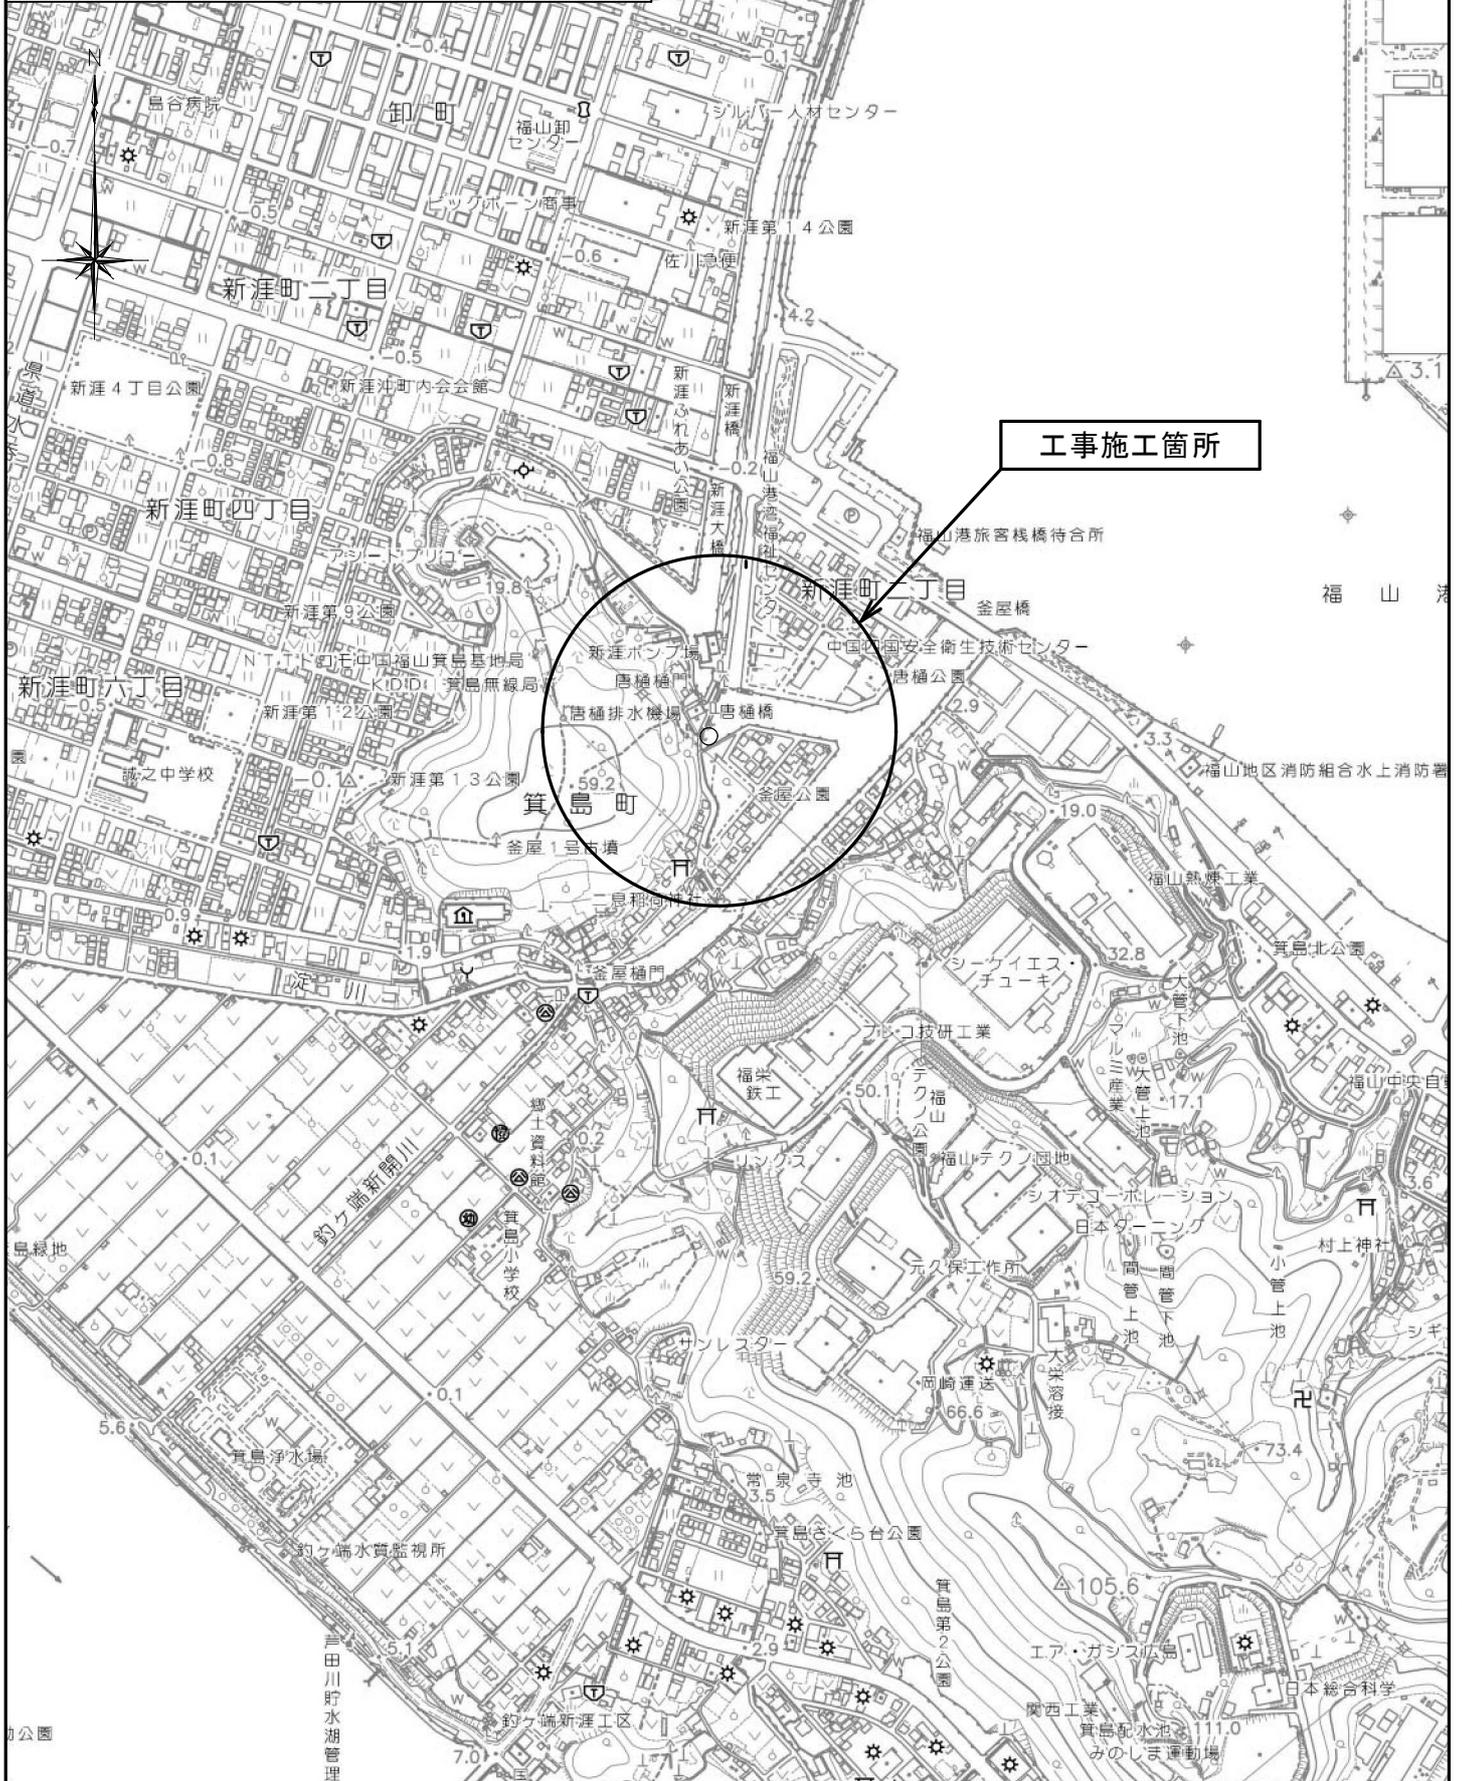

工事施工箇所