

2025年度（令和7年度）

福 山 市 南 本 庄 二 丁 目 地 内

本 庄 南 公 園 遊 具 更 新 工 事 実 施 設 計 書

工
事
概
要

4連ブランコ設置 N= 1 基
4連ブランコ撤去 N= 1 基

設計	検算	審査	課長

特記仕様書

第1章 総則

第1節 適用

- ・本特記仕様書は、本庄南公園遊具更新工事に適用する。
- ・本特記仕様書に記載のない事項については、次によるものとする。
- ・令和6年8月 広島県 土木工事共通仕様書、「設計図書（別冊図面、仕様書）」、「福山市建設工事執行規則」、「福山市工事検査技術基準」
- ・その他関連規格類
- ・小黑板情報電子化を実施しない工事写真について、監督員の承諾を得る必要はないものとする。

第2節 工程表の提出について

- ・契約締結後14日以内に設計図書に基づいて、工程表を作成し、発注者に提出すること。工期の変更契約についても同様とする。

第3節 地元への周知

- ・受注者は、監督員と協議し、地先住民、町内会長、土木常設員に工事着手及び工事完了の報告を行うこと。また、工事着手に先立ち地先住民及び貸借人には具体的な施工内容、方法、時期等の説明を行い、承諾を得ること。
- ・受注者は、工事着手の際に、あらかじめ沿線地権者に施工内容等についての説明を行い、承諾を得ること。

第4節 工事に着手すべき期日について

- ・受注者は、工事開始日以降30日以内に工事着手しなければならない。

第5節 法定外労災保険の付保について

- ・本工事は、法定外の労災保険契約の保険料を見込んでいる。

第2章 材料

第1節 コンクリートの配合指定

- ・鉄筋コンクリート（呼び強度21及び24）の水セメント比については55%以下、無筋構造物のコンクリート（呼び強度18）の水セメント比については60%以下とすること。

第3章 施工条件

第1節 検査期間

- ・本工事は、工事検査期間として、14日間を見込んでいる。

第3節 建設発生土（搬出）（建設発生土リサイクルプラント、建設発生土受入地又は建設発生土受入地（一時たい積））

- ・当該工事により発生する建設発生土は、公の関与する埋立地、建設発生土処分先一覧表に掲載されている建設発生土リサイクルプラント、建設発生土受入地又は建設発生土受入地（一時たい積）のいずれかに搬出するものとする。また、搬出先として、運搬費と受入費（平日の受入費用）の合計が最も経済的になる建設発生土リサイクルプラント、建設発生土受入地又は建設発生土受入地（一時たい積）を見込んでいる。したがって、正当な理由がある場合を除き残土処分に要する費用（単価）は変更しない。なお、工事発注後に明らかになったやむを得ない事情により、建設発生土処分先一覧表に掲載されている建設発生土リサイクルプラント、建設発生土受入地又は建設発生土受入地（一時たい積）への搬出が困難となった場合は、監督員と受注者が協議するものとする。
- ・搬出先においては、処分状況が確認できるよう、写真撮影を行うとともに、数量等が確認できるように計量伝票等を監督員に提出すること。
- ・実施伝票は原本を提出すること。

第4節 特定建設資材廃棄物（アスファルト塊、コンクリート塊等）

- ・建設リサイクル法対象工事（請負代金額500万円以上）の場合、「建設工事に係る資材の再資源化等に関する法律」を遵守し適正に処理すること。また、法第12条第2項に基づき、法第10条第1号から第5号までに掲げる事項について下請負人に告知する場合は、告知書の写しを監督員に提出すること。
 - ・特定建設資材廃棄物は、「廃棄物の処理及び清掃に関する法律」（以下「廃棄物処理法」という）を遵守し、適正に処理しなければならない。
 - ・特定建設資材廃棄物は、広島県（環境局）及び保健所設置政令市（広島市、呉市、福山市）が、廃棄物処理法に基づき許可した適正な施設へ搬出し再資源化しなければならない。
 - ・再資源化に要する費用（運搬費を含む処分費）は、広島県（環境局）及び保健所設置政令市（広島市、呉市、福山市）が廃棄物処理法に基づき許可した適正な施設のうち受入条件が合うものの中から、運搬費と受入費の合計が最も経済的になるものを見込んでいる。従って、正当な理由がある場合を除き再資源化に要する費用（単価）は変更しない。なお、工事発注後に明らかになったやむを得ない事情により、施設への受入が困難な場合は監督員と受注者が協議するものとする。
 - ・搬出先においては、処分状況が確認できるよう、写真撮影を行うとともに、数量等が確認できるように計量伝票等を監督員に提出すること。
- ・マニフェスト（産業廃棄物管理票）の写し及び再生資源化に係るものについては受入伝票の写し
（マニフェストは原則として環境省が示す全国统一のマニフェストを使用する。）

第4章 その他

第1節 その他項目

- ・本特記仕様書及び設計図書に明示していない事項または、その内容に疑義が生じた場合は、監督員の指示を受けること。

総括情報表

変更回数 適用単価地区 単価適用日 諸経費体系	0 70 福山市 00-07.07.01(0) 1 公共(一般)	≪凡例≫ Co・・・コンクリート As・・・アスファルト DT・・・ダンプトラック BH・・・バックホウ CC・・・クローラクレーン TC・・・トラッククレーン RTC・・・ラフテレーンクレーン
	当世代	前世代
工種 施工地域・工事場所区分 復興補正区分 週休補正区分 現場事務所等の貸与区分 ICT補正区分 冬期補正係数 緊急工事区分 前払金支出割合区分 契約保証区分	09 公園工事 00 補正なし 00 補正なし 00 補正なし 00 補正なし 00 補正なし 00 補正なし 00 補正なし 00 通常工事 0% 00 補正無し 03 補正しない	
建設技能労働者や交通誘導員等の現場労働者にかかる経費として、労務費のほか各種経費（法定福利費の事業者負担額，労務管理費，安全訓練等に要する費用等）が必要であり，本積算ではこれらを現場管理費等の一部として率計上している。		

本工事費 内訳表

費目・工種・施工名称など	数量	単位	単価	金額	備考
本工事費					X1000
施設整備					Y1H03 レベル1
遊戯施設整備工	1	式			Y1H0307 レベル2
遊具組立設置工	1	式			Y1H030701 レベル3
ブランコ 【ブランコの種類】	1	式			Y1H03070101 レベル4
4連ブランコ設置		基			V000000300 00
作業土工	1	基			単第0 -0001 表 Y1H030704 レベル3
床掘り 【土質】	1	式			Y1H03070402 レベル4
床掘り 土砂 上記以外(小規模)		m3			SPK24040015 00
	10	m3			単第0 -0010 表

本工事費 内訳表

費目・工種・施工名称など	数量	単位	単価	金額	備考
埋戻し 【土質区分, 土質】		m3			Y1H03070403 レベル4
埋戻し 土砂 上記以外(小規模)	10	m3			SPK24040020 00 単第0 -0011 表
土砂等運搬 【土質】		m3			Y1H03070412 レベル4
土砂等運搬 小規模 土砂(岩塊・玉石混り土含む) DID区間有り 距離7.0km以下(5.5km超)	1	m3			SPK24040002 00 単第0 -0012 表
購入土 地山土量	1	m3			F000000200 00
構造物撤去工	1	式			Y1H0312 レベル2
構造物取壊し工	1	式			Y1H031205 レベル3
コンクリート取壊し運搬処理 【構造物区分, 工法区分, 施工規模】		m3			Y1H03120515 レベル4
構造物とりこわし工(無筋構造物) 機械施工	0.4	m3			SDT00031 00 単第0 -0013 表

本工事費 内訳表


費目・工種・施工名称など	数量	単位	単価	金額	備考
殻運搬 Co(無筋)構造物とりこわし DID区間有り 運搬距離18.5km以下(14.4km超)	0.4	m3			SPK24040151 00 単第0 -0014 表
【直接工事費に含まれる処分費等】 「処分費等」の取扱いによる					#0041
Co殻処分	0.8	t			F000000500 00
運搬処理工	1	式			Y1H031215 レベル3
現場発生品運搬 【発生材種類】		回			Y1H03121503 レベル4
現場発生品及び支給品積込み・荷卸し クレーン装置付BT2t級2.9t吊	0.18	t			SPK24040411 00 単第0 -0015 表
現場発生品及び支給品運搬 クレーン装置付BT2t級2.9t吊 片道運搬距離7.0km以下(5.0km超)	0.18	t			SPK24040410 00 単第0 -0016 表
【機器単体費】 共通仮設費[対象外], 現場管理費[対象外] 一般管理費[対象外]					#0046
スクラップ	0.18	t			F000000400 00

本工事費 内訳表

費目・工種・施工名称など	数量	単位	単価	金額	備考
公園施設等撤去・移設工					Y1H0313 レベル2
	1	式			
4連ブランコ撤去					V000000200 00
	1	基			単第0 -0017 表
直接工事費 #0020計=支給品等(材料), 無償貸付					
共通仮設費率分					Z0019
計算情報…… 対象額…… 率……					
共通仮設費計					
純工事費					
現場管理費 計算情報…… 対象額…… 率……					
工事原価					

図面番号	1 / 3	縮 尺	S=1:10,000
工 種	本庄南公園遊具更新工事		
種 別	位置図	番号	
公園名	本庄南公園		
委託箇所	福山市南本庄二丁目地内		
福 山 市			

令和7年度
国補

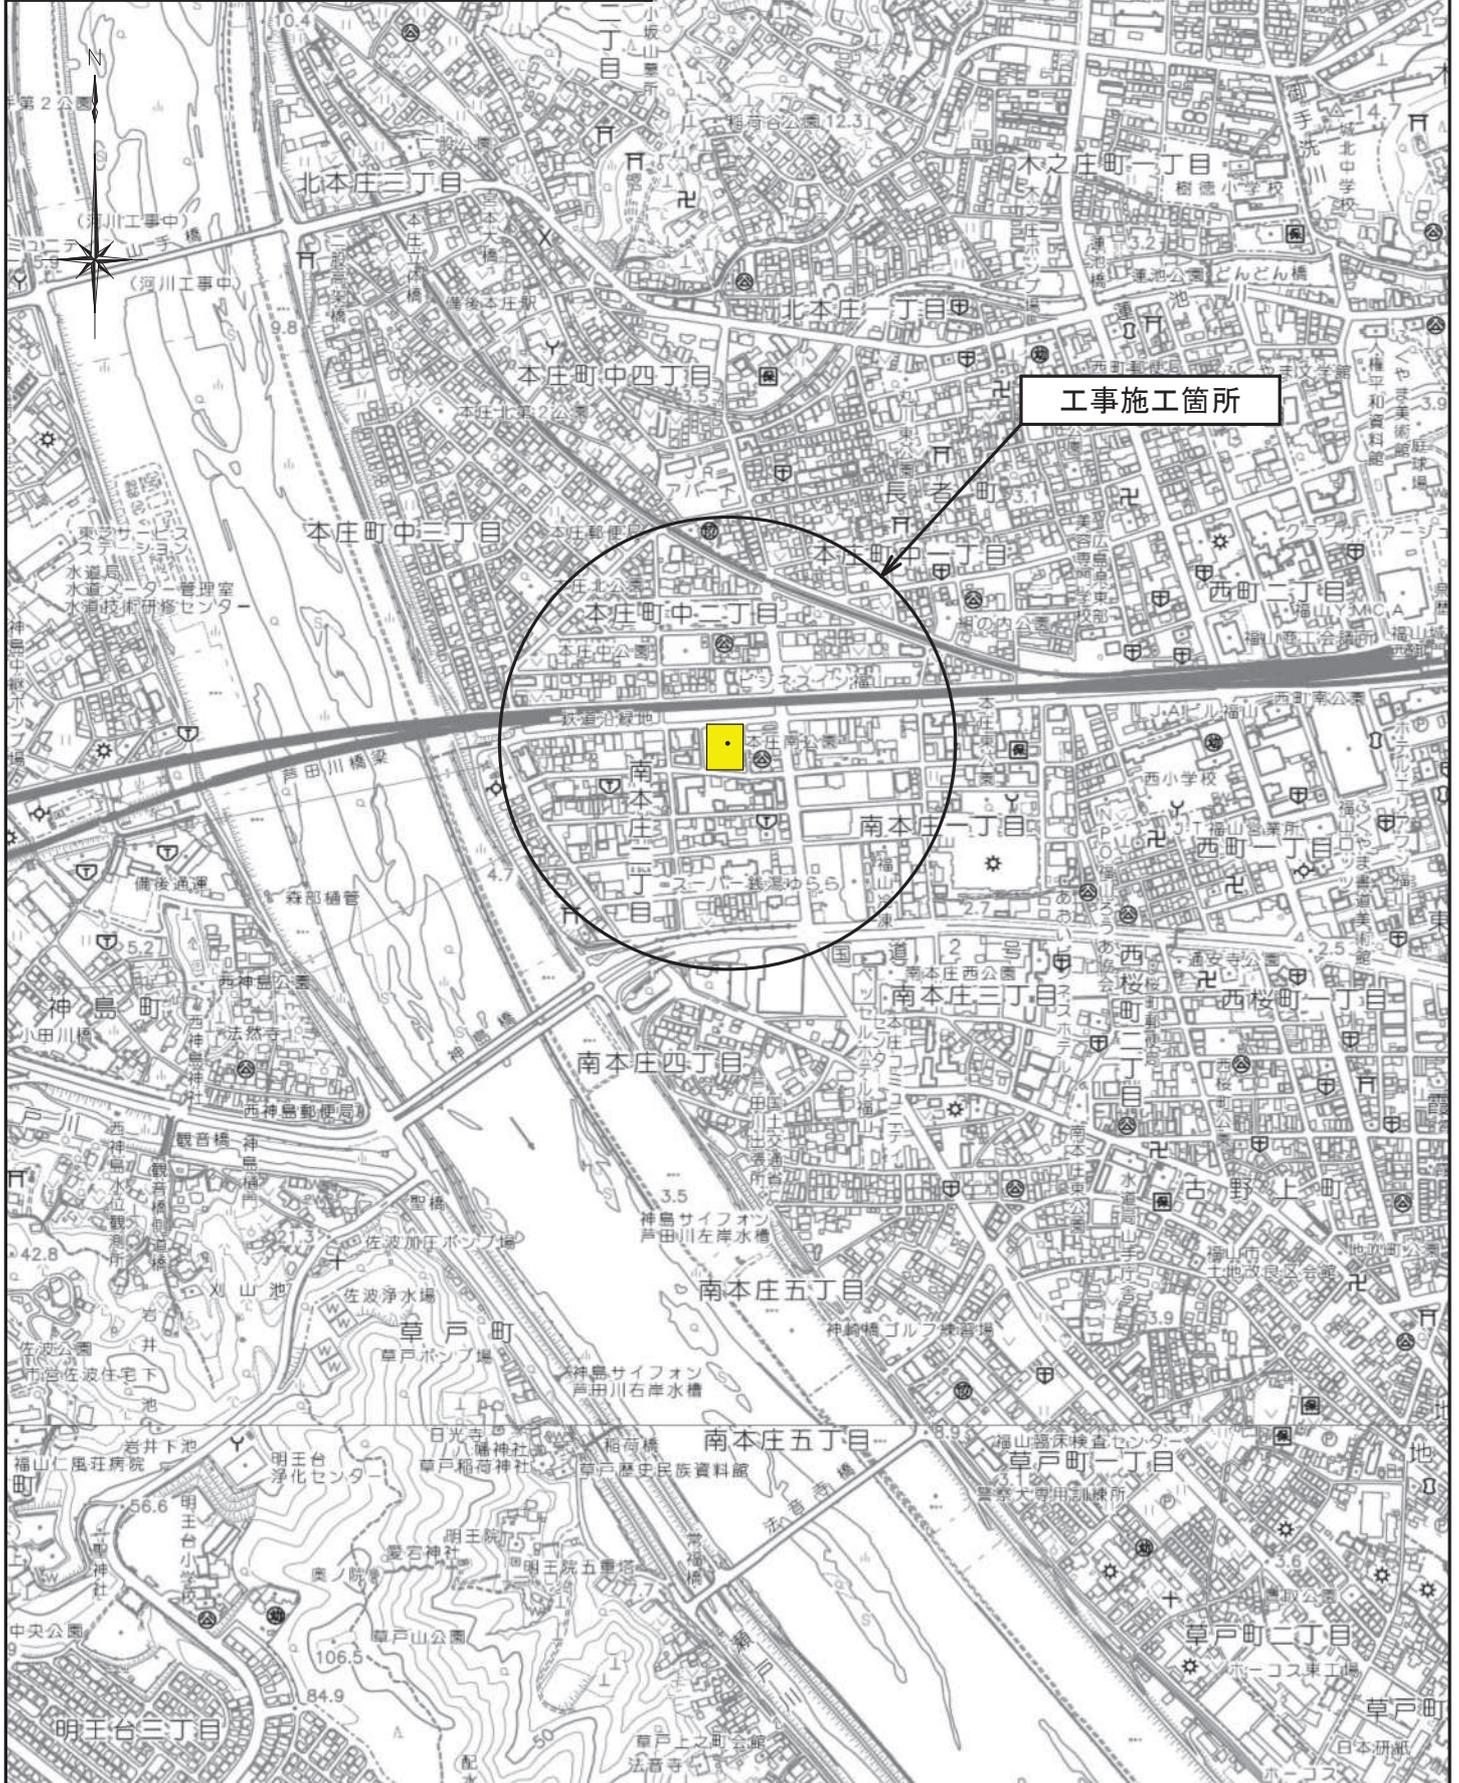


図面番号	2/3	縮尺	図示
工種	本庄南公園遊具更新工事		
種別	平面図	番号	1/1
公園名	本庄南公園		
委託箇所	福山市南本庄町二丁目地内		
福山市			




平面図


S=1:500

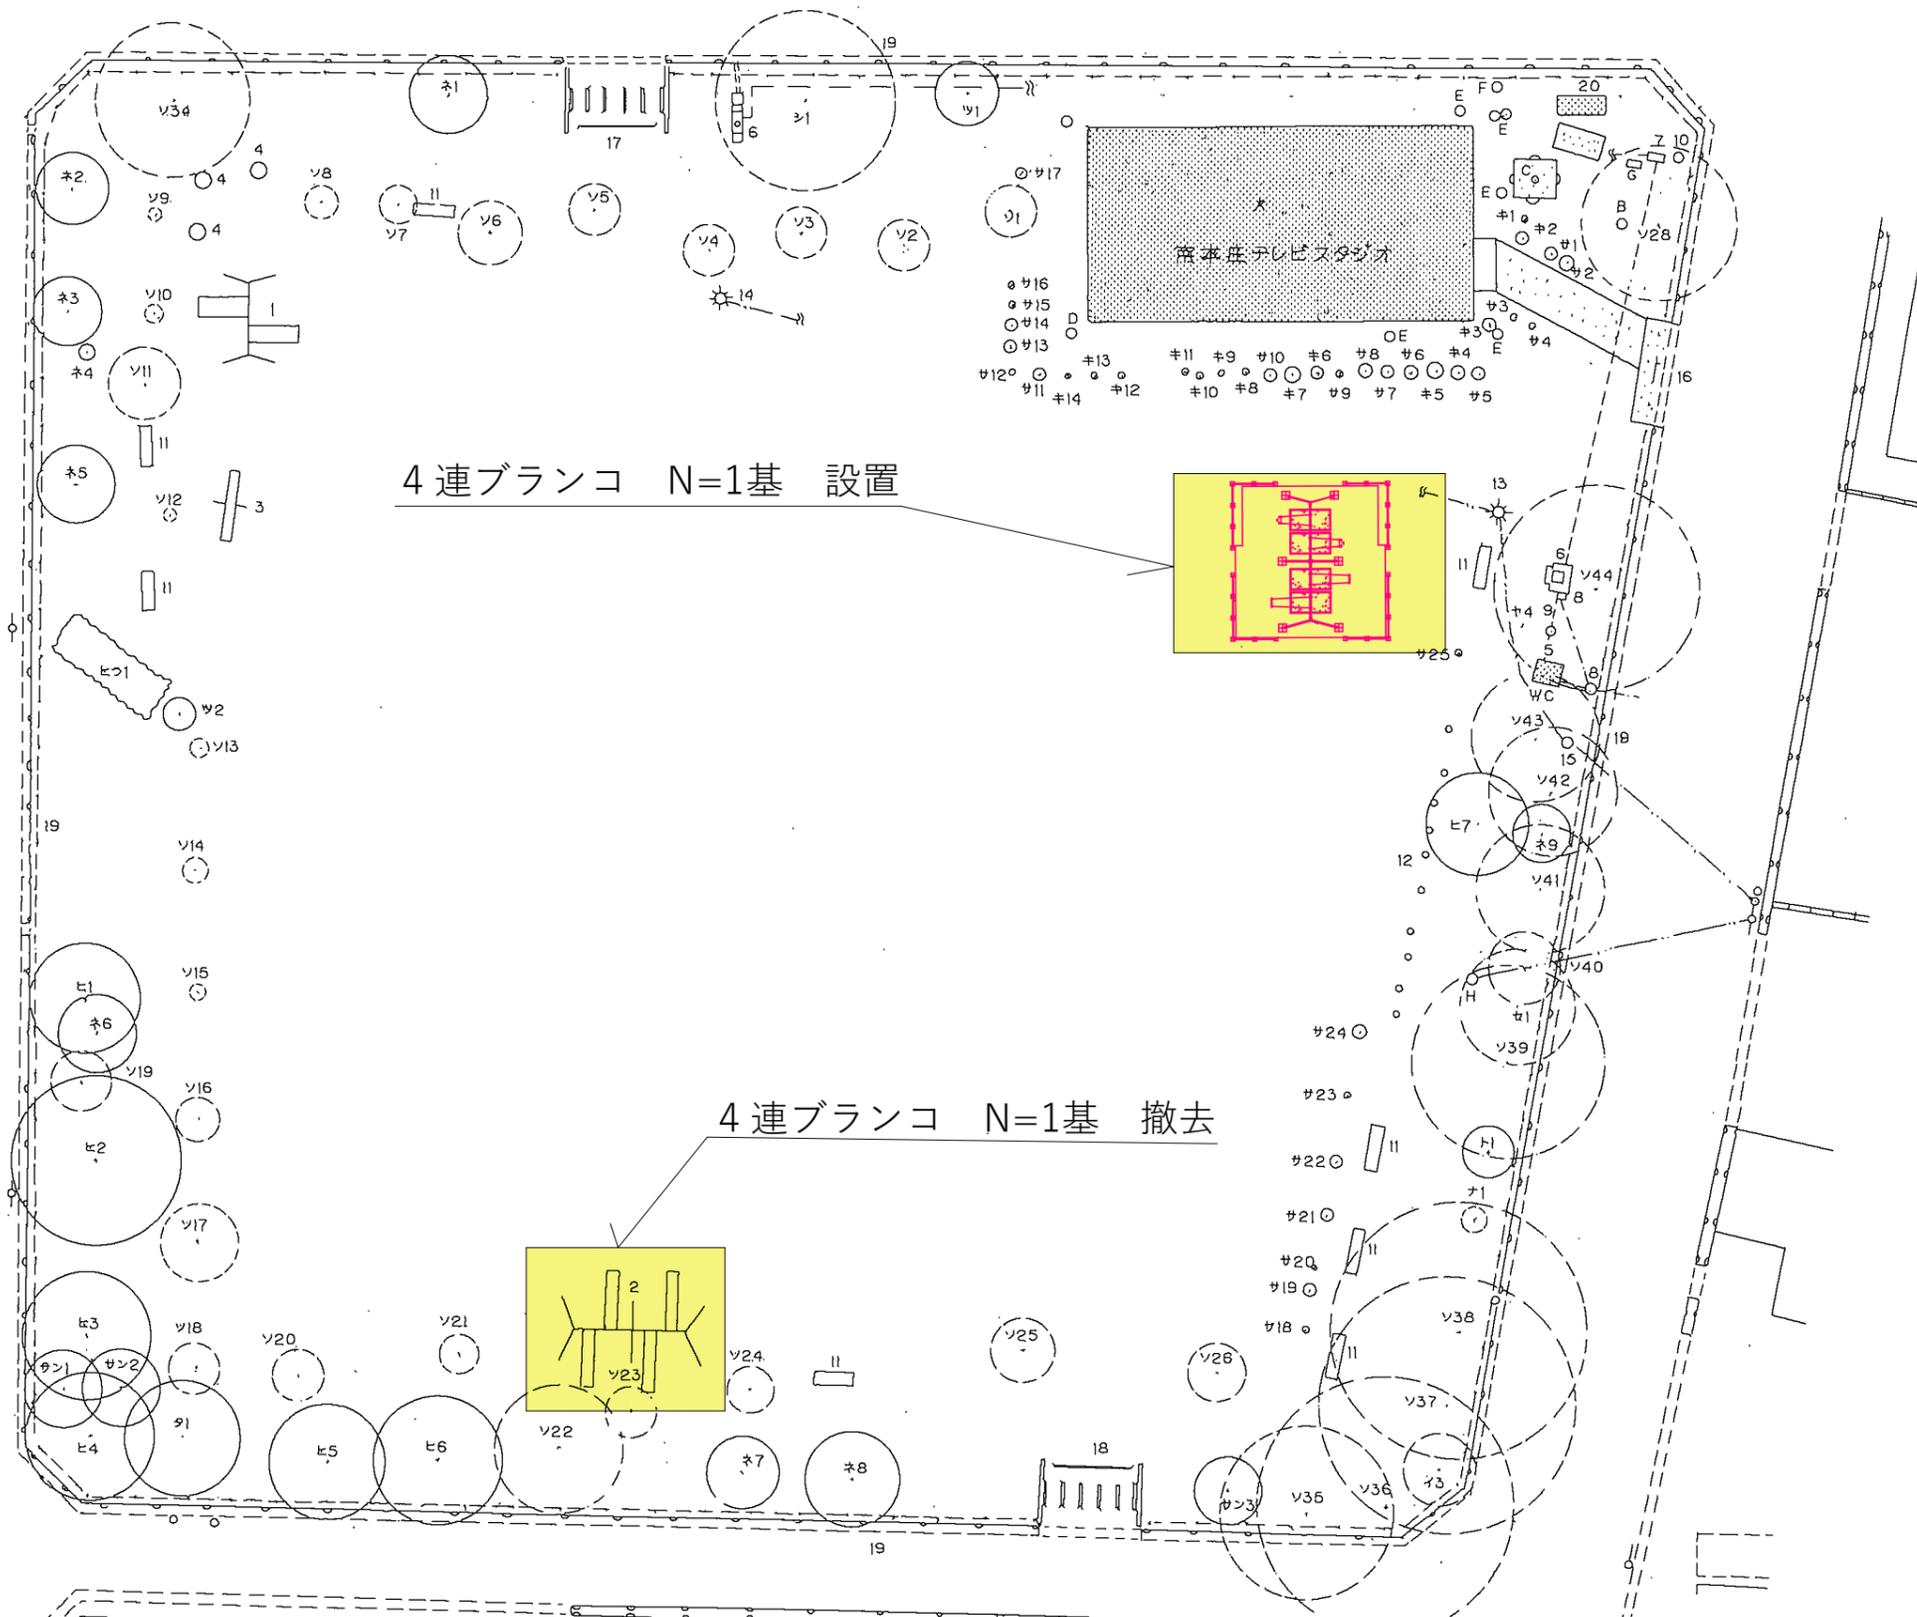

4連ブランコ N=1基 設置

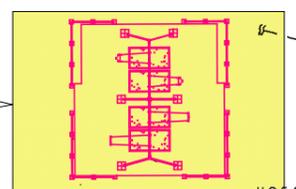


4連ブランコ N=1基 撤去

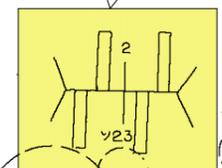

図面番号	3/3	縮尺	表示
工程	本庄南公園遊具更新工事		
種別	構造図		
公園名	本庄南公園		
委託箇所	福山市南本庄二丁目地内		
福山市			



平面図
S= 1 : 60

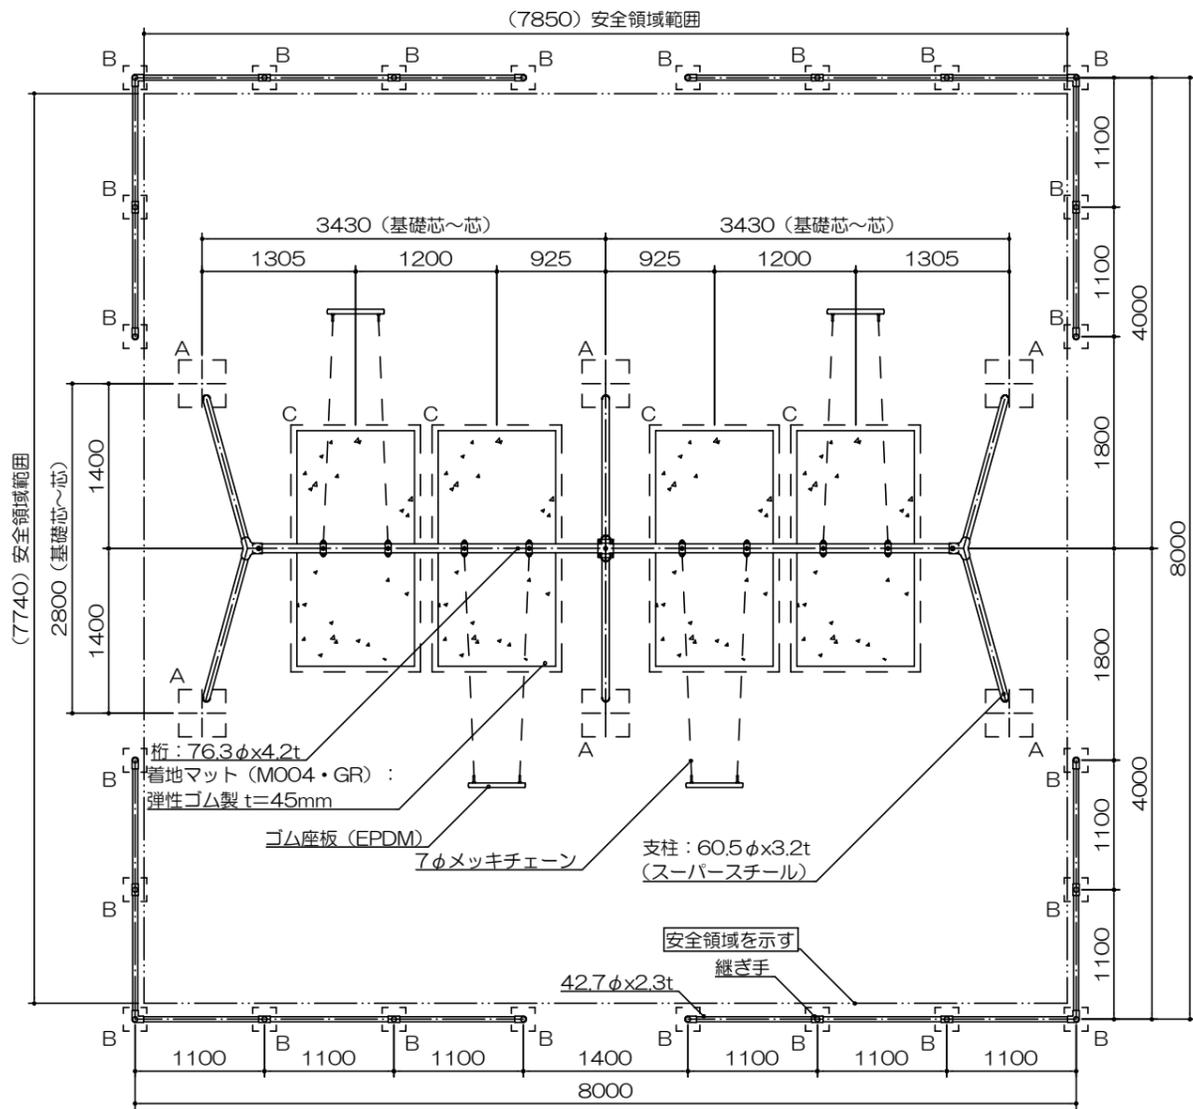

特記事項 (1)
 塗装 下地: ジンクロメートメッキ (スーパースチール部は除く)
 下塗: 特殊エポキシ樹脂系プライマー 1回塗
 仕上: [合成樹脂高温焼付塗装] 2回塗
 [合成樹脂常温乾燥塗装]
 安全柵の継ぎ手はアルミダイカストとする。
 ボルト・ナットは全てジンクロメートメッキとする。
 但し、安全柵のボルトはステンレスとする。
 スーパースチールは高耐食メッキ材とする。
 チェーン及び取り付け金具については、メッキ仕上げ (無塗装) とする。

角イモノ詳細図
S= 1 : 10



プランコハンガー詳細図
S= 1 : 10



ゴム座板断面図
S= 1 : 20



4連プランコ (両面安全柵)
S=図示 (W)

製品は、ISO9001・ISO14001両規格認証取得企業で製造された製品とする。
 製品は、SP認定企業で製造された製品とする。
 製品は、(一社)日本公園施設業協会・団体賠償責任保険に加入した製品とする。
 製品は、(一社)日本公園施設業協会が策定した「遊具の安全に関する規準 (JPFA-SP-S: 2014)」に適合した製品とする。
 製品の対象年齢は、6~12歳とする。

プランコA型基礎 一面所あたり

種別	規格	数量
コンクリート	18-8-40BB	0.06m3
型枠		0.64m2
基礎砕石	RC-40 t=10cm	0.25m2
床掘		0.60m3
埋戻	流用土	0.51m3

プランコB型基礎 一面所あたり


種別	規格	数量
コンクリート	18-8-40BB	0.01m3
型枠		0.24m2
基礎砕石	RC-40 t=10cm	0.09m2
床掘		0.32m3
埋戻	流用土	0.30m3

プランコC型基礎 一面所あたり


種別	規格	数量
コンクリート	18-8-40BB	0.23m3
型枠		0.64m2
基礎砕石	RC-40 t=5cm	2.64m2
床掘		0.87m3
埋戻	流用土	0.42m3
着地マット	t=45mm	2.0m2

プランコ基礎A N= 6基
 プランコ基礎B N= 24基
 プランコ基礎C N= 4基


C型基礎詳細図
S= 1 : 60

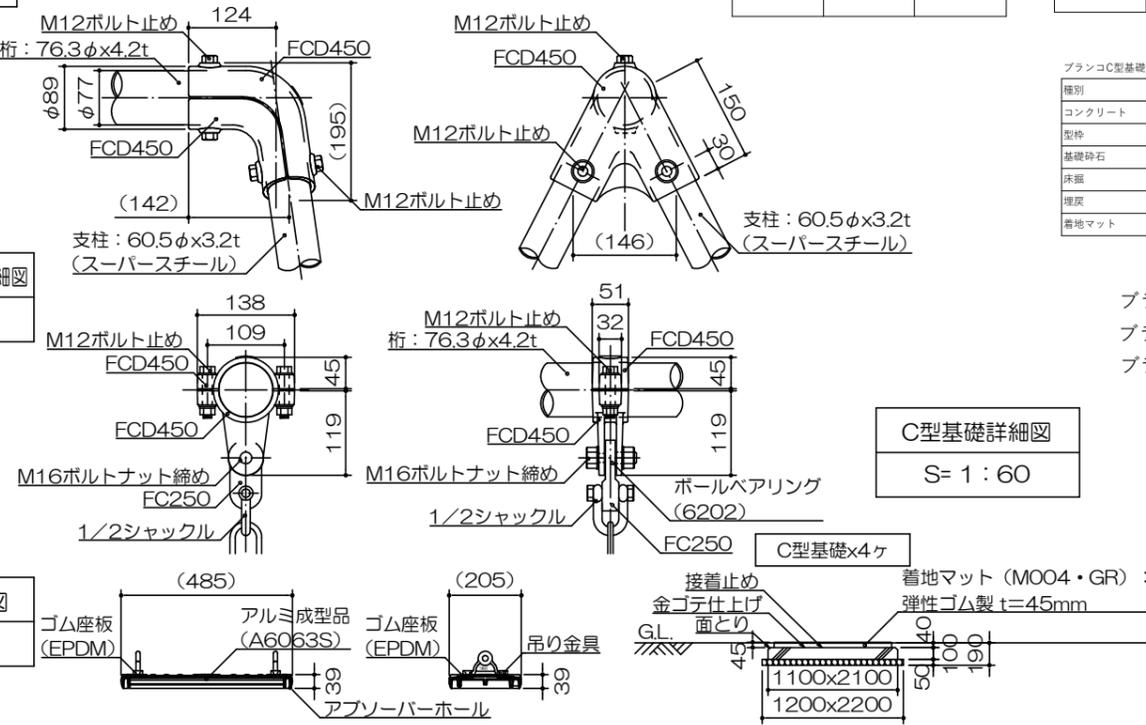

立面図
S= 1 : 60

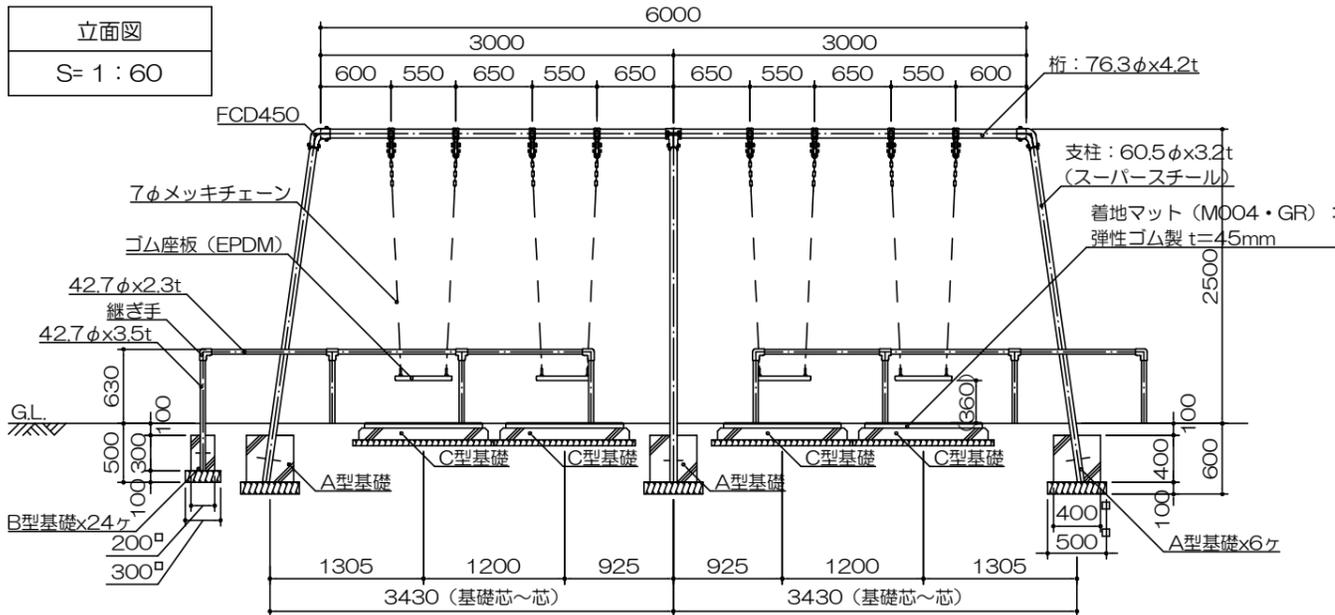

側面図
S= 1 : 60

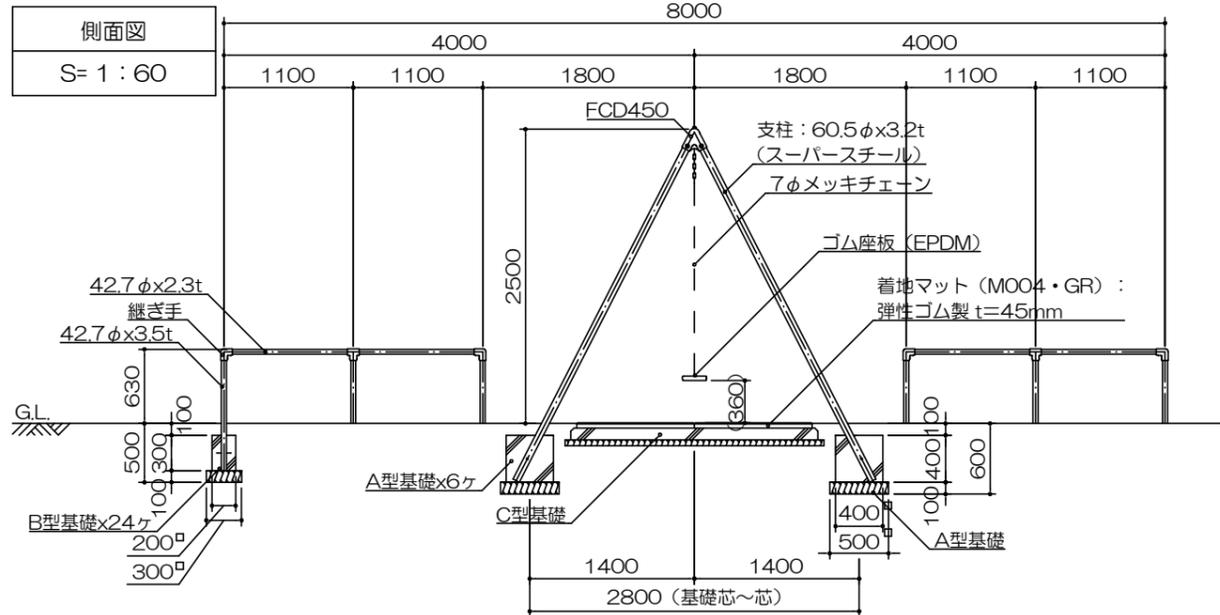

以下 本工事費算出参考資料

施工単価表

4連ブランコ設置

V000000300

単第0 -0001 表

1 基 当り

名称・規格など	数量	単位	単価	金額	備考
4連ブランコ設置+柵	1	基			単第0-0002 表
ブランコA型基礎	6	基			単第0-0003 表
ブランコB型基礎	24	基			単第0-0007 表
ブランコC型基礎	4	基			単第0-0008 表
4連ブランコ 安全策2基含む 運賃含む	1	基			
着地マット 1m×1m	8	枚			
諸雑費	1	式			
*** 単位当たり ***	1	基			

施工単価表

4連ブランク設置+柵

V000000100

単第0 -0002 表

頁0 -0008

名称・規格など	数量	単位	単価	金額	備考
特殊作業員	0.52	人			
普通作業員	1.56	人			
諸雑費	1	式			
*** 単位当たり ***	1	基			

1 基 当り

施工単価表

コンクリート

SPK24040153

単第0 -0004 表

小型構造物 18-8-40BB

人力打設

1

m3 当り

機械構成比: 0.00%

労務構成比:

42.01%

材料構成比:

57.99%

市場単価構成比:

0.00%

標準単価:

33,825.00000

代表機労材規格(積算地区)	構成比	単価(積算地区)	代表機労材規格(東京地区)	単価(東京地区)	備考
普通作業員	22.75%		普通作業員		RTPC00002 RTPT00002
土木一般世話役	9.31%		土木一般世話役		RTPC00009 RTPT00009
特殊作業員	7.89%		特殊作業員		RTPC00001 RTPT00001
その他(労務)			その他(労務)		ER009
レディーミクストコンクリート指定品 呼び強度18, スランプ8, 粗骨材40 W/C(60%), 種別(高炉)	57.99%		生コンクリート 高炉 24-12-25(20) W/C 55%		TTPCD0010 TTPT00343
積算単価			積算単価		E9999
A=2 小型構造物 C=2 18-8-40BB H=2 現場内小運搬無し K=1 -(全ての費用)			B=3 人力打設 F=2 一般養生 J=1 -		

施工単価表

型枠

SPK24040155

単第0 -0005 表

一般型枠

小型構造物

1

m2 当り

機械構成比: 0.00%

労務構成比:

100.00%

材料構成比:

0.00%

市場単価構成比:

0.00%

標準単価:

8,483.40000

代表機労材規格(積算地区)	構成比	単価(積算地区)	代表機労材規格(東京地区)	単価(東京地区)	備考
型わく工	43.77%		型わく工		RTPC00010 RTPPT00010
普通作業員	31.27%		普通作業員		RTPC00002 RTPPT00002
土木一般世話役	11.92%		土木一般世話役		RTPC00009 RTPPT00009
その他(労務)			その他(労務)		ER009
積算単価			積算単価		EP001
A=1 一般型枠 C=1 -(全ての費用)			B=2 小型構造物		

施工単価表

基礎砕石

SPK24040034

単第0 -0006 表

砕石の厚さ7.5cmを超え12.5cm以下

RC-40

1

m2 当り

機械構成比: 5.58%

労務構成比: 77.45%

材料構成比: 16.97%

市場単価構成比: 0.00%

標準単価:

1,206.10000

代表機労材規格(積算地区)	構成比	単価(積算地区)	代表機労材規格(東京地区)	単価(東京地区)	備考
<賃>バックホウ(クローラ型) 山積0.8m3(平積0.6) 排1~3, 2011, 2014	5.55%		バックホウ クローラ型 山積0.8m3(平積0.6m3)		KTPC00018 KTPT00018
その他(機械)			その他(機械)		EK009
普通作業員	37.13%		普通作業員		RTPC00002 RTPT00002
特殊作業員	15.71%		特殊作業員		RTPC00001 RTPT00001
運転手(特殊)	14.81%		運転手(特殊)		RTPC00006 RTPT00006
土木一般世話役	9.27%		土木一般世話役		RTPC00009 RTPT00009
その他(労務)			その他(労務)		ER009
再生クラッシャーラン 40~0mm	11.93%		再生クラッシャーラン RC-40		TTPC00008 TTPT00008
軽油 パトロール給油, 2~4KL積載車給油	5.01%		軽油パトロール給油		TTPC00013 TTPT00013

施工単価表

頁0 -0016

基礎砕石

SPK24040034

単第0 -0009 表

砕石の厚さ7.5cm以下

RC-40

1

m2 当り

機械構成比: 5.94%

労務構成比: 82.36%

材料構成比: 11.70%

市場単価構成比: 0.00%

標準単価:

1,134.10000

代表機労材規格(積算地区)	構成比	単価(積算地区)	代表機労材規格(東京地区)	単価(東京地区)	備考
<賃>バックホウ(クローラ型) 山積0.8m3(平積0.6) 排1~3, 2011, 2014	5.90%		バックホウ クローラ型 山積0.8m3(平積0.6m3)		KTPC00018 KTPT00018
その他(機械)			その他(機械)		EK009
普通作業員	39.47%		普通作業員		RTPC00002 RTPT00002
特殊作業員	16.71%		特殊作業員		RTPC00001 RTPT00001
運転手(特殊)	15.75%		運転手(特殊)		RTPC00006 RTPT00006
土木一般世話役	9.86%		土木一般世話役		RTPC00009 RTPT00009
その他(労務)			その他(労務)		ER009
再生クラッシャーラン 40~0mm	6.34%		再生クラッシャーラン RC-40		TTPC00008 TTPT00008
軽油 パトロール給油, 2~4KL積載車給油	5.33%		軽油パトロール給油		TTPC00013 TTPT00013

施工単価表

床掘り

SPK24040015

単第0 -0010 表

土砂 上記以外(小規模)

1

m3 当り

機械構成比: 19.87%

労務構成比: 72.99%

材料構成比: 7.14%

市場単価構成比: 0.00%

標準単価:

2,170.70000

代表機労材規格(積算地区)	構成比	単価(積算地区)	代表機労材規格(東京地区)	単価(東京地区)	備考
バックホウ(クローラ型) 後方超小旋回型・排2 山積0.28/平積0.2m3	19.87%		バックホウ(クローラ型) 後方超小旋回型・排2 山積0.28/平積0.2m3		MTPC00083 MTPT00083
運転手(特殊)	39.96%		運転手(特殊)		RTPC00006 RTPPT00006
普通作業員	33.03%		普通作業員		RTPC00002 RTPPT00002
軽油 パトロール給油, 2~4KL積載車給油	7.14%		軽油パトロール給油		TTPC00013 TTPPT00013
積算単価			積算単価		EP001
A=1 土砂 E=1 -(全ての費用)			B=5 上記以外(小規模)		

施工単価表

埋戻し

SPK24040020

単第0 -0011 表

土砂

上記以外(小規模)

1

m3 当り

機械構成比: 9.48%

労務構成比:

86.47%

材料構成比:

4.05%

市場単価構成比:

0.00%

標準単価:

3,871.10000

代表機材規格(積算地区)	構成比	単価(積算地区)	代表機材規格(東京地区)	単価(東京地区)	備考
バックホウ(クローラ型) 後方超小旋回型・排2 山積0.28/平積0.2m3	8.90%		バックホウ(クローラ型) 後方超小旋回型・排2 山積0.28/平積0.2m3		MTPC00083 MTPT00083
タンパ及びランマ ランマ 質量60~80kg	0.58%		タンパ及びランマ タンパ及びランマ 質量60~80kg		MTPC00048 MTPT00048
普通作業員	49.42%		普通作業員		RTPC00002 RTPPT00002
特殊作業員	19.17%		特殊作業員		RTPC00001 RTPPT00001
運転手(特殊)	17.88%		運転手(特殊)		RTPC00006 RTPPT00006
軽油 パトロール給油, 2~4KL積載車給油	3.20%		軽油パトロール給油		TTPC00013 TTPT00013
ガソリン, レギュラー スタンド渡し, スタンド給油	0.85%		ガソリンレギュラースタンド		TTPC00014 TTPT00014
積算単価			積算単価		EP001
A=5 D=1	上記以外(小規模) -(全ての費用)		B=1 土砂		

施工単価表

土砂等運搬

SPK24040002

単第0 -0012 表

小規模 土砂(岩塊・玉石混り土含む)

DID区間有り 距離7.0km以下(5.5km超)

1

m3 当り

機械構成比: 24.45% 労務構成比:

63.42%

材料構成比: 12.13%

市場単価構成比: 0.00%

標準単価:

2,119.70000

代表機労材規格(積算地区)	構成比	単価(積算地区)	代表機労材規格(東京地区)	単価(東京地区)	備考
ダンプトラック[オンロード・ディーゼル] 4t積級 (タイヤ損耗費及び補修費(良好)を含む)	24.45%		ダンプトラック[オンロード・ディーゼル] 4t積級 (タイヤ損耗費及び補修費(良好)を含む)		MTPC00017T1 MTPT00017T1
運転手(一般)	63.42%		運転手(一般)		RTPC00007 RTPT00007
軽油 パトロール給油, 2~4KL積載車給油	12.13%		軽油パトロール給油		TTPC00013 TTPT00013
積算単価			積算単価		EP001
A=2 小規模 C=1 土砂(岩塊・玉石混り土含む) F=31 距離7.0km以下(5.5km超)			B=5 バックホウ山積0.28m3(平積0.2m3) D=2 DID区間有り		

施工単価表

殻運搬

SPK24040151

単第0 -0014 表

Co(無筋)構造物とりこわし

DID区間有り 運搬距離18.5km以下(14.4km超)

1

m3 当り

機械構成比: 41.69% 労務構成比:

43.88% 材料構成比: 14.43%

市場単価構成比: 0.00%

標準単価:

2,757.10000

代表機労材規格(積算地区)	構成比	単価(積算地区)	代表機労材規格(東京地区)	単価(東京地区)	備考
ダンプトラック[オンロード・ディーゼル] 10t積級 (タイヤ損耗費及び補修費(良好)を含む)	41.69%		ダンプトラック[オンロード・ディーゼル] 10t積級 (タイヤ損耗費及び補修費(良好)を含む)		MTPC00018T1 MTPPT00018T1
運転手(一般)	43.88%		運転手(一般)		RTPC00007 RTPT00007
軽油 パトロール給油, 2~4KL積載車給油	14.43%		軽油パトロール給油		TTPC00013 TTPT00013
積算単価			積算単価		EP001
A=1 C=2 E=1	Co(無筋)構造物とりこわし DID区間有り -(全ての費用)		B=1 D=56	機械積込 運搬距離18.5km以下(14.4km超)	

施工単価表

現場発生品及び支給品積込み・荷卸し
クレーン装置付BT2t級2.9t吊

SPK24040411

単第0 -0015 表

機械構成比: 13.52% 労務構成比: 83.62% 材料構成比: 2.86% 市場単価構成比: 0.00% 標準単価: 1 t 当り 9,082.20000

代表機労材規格(積算地区)	構成比	単価(積算地区)	代表機労材規格(東京地区)	単価(東京地区)	備考
トラック クレーン装置付 ベーストラック2t積吊能力2.9t	13.52%		トラック クレーン装置付 ベーストラック2t級吊能力2.9t		MTPC00154 MTPT00154
運転手(特殊)	42.39%		運転手(特殊)		RTPC00006 RTPT00006
特殊作業員	40.83%		特殊作業員		RTPC00001 RTPT00001
その他(労務)			その他(労務)		ER009
軽油 パトロール給油, 2~4KL積載車給油	2.86%		軽油パトロール給油		TTPC00013 TTPT00013
積算単価			積算単価		EP001
A=1 クレーン装置付BT2t級2.9t吊					

施工単価表

現場発生品及び支給品運搬

SPK24040410

単第0 -0016 表

クレーン装置付BT2t級2.9t吊

片道運搬距離7.0km以下(5.0km超)

1 t 当り

機械構成比: 13.58% 労務構成比:

83.54% 材料構成比: 2.88%

市場単価構成比: 0.00%

標準単価: 3,711.80000

代表機労材規格(積算地区)	構成比	単価(積算地区)	代表機労材規格(東京地区)	単価(東京地区)	備考
トラック クレーン装置付 ベーストラック2t積吊能力2.9t	13.58%		トラック クレーン装置付 ベーストラック2t級吊能力2.9t		MTPC00154 MTPT00154
運転手(特殊)	42.54%		運転手(特殊)		RTPC00006 RTPT00006
特殊作業員	41.00%		特殊作業員		RTPC00001 RTPT00001
軽油 パトロール給油, 2~4KL積載車給油	2.88%		軽油パトロール給油		TTPC00013 TTPT00013
積算単価			積算単価		EP001
A=1 C=7			B=2		DID区間有り
クレーン装置付BT2t級2.9t吊 片道運搬距離7.0km以下(5.0km超)					

施工単価表

4連ブランコ撤去

V000000200

単第0 -0017 表

頁0 -0026

1

基 当り

名称・規格など	数量	単位	単価	金額	備考
普通作業員	0.78	人			
特殊作業員	0.26	人			
諸雑費	1	式			
*** 単位当たり ***	1	基			

本 工 事 総 括 表

レベル1	レベル2 工種	レベル3 種別	レベル4 細別	レベル5 規格	単 位	計 数	算 量	計 数	上 量	摘 要
	施設整備									
		遊戯施設整備工								
			遊具組立設置工							
				4連ブランコ設置+安全柵設置	基		1		1	図面3
		作業土工								
			作業土工							
				床掘	m3		14.76		10	配分表
				埋戻	m3		12.3		10	配分表
				購入土運搬	m3		1.06		1.0	配分表
				購入土	m3		1.06		1.0	配分表
	公園施設等撤									
		公園施設撤去工								
			公園施設撤去							
				4連ブランコ撤去	基		1		1	図面2
		構造物取壊し工								
			現場発生品運搬							
				現場発生品及び支給品運搬	t		0.18		0.18	配分表
				現場発生品及び支給品積み込み・荷卸し	t		0.18		0.18	配分表
				スクラップ処分費	t		0.18		0.18	配分表
			コンクリート取壊し運搬							
				構造物とりこわし工(無筋構造物)	m3		0.36		0.4	配分表
				殻運搬	m3		0.36		0.4	配分表
				Co殻処分費	t		0.8		0.8	配分表

配分表

$$L = \frac{\text{ほぐした土量(m3)}}{\text{地山の土量(m3)}} \times \frac{\text{締固め後の土量(m3)}}{\text{地山の土量(m3)}}$$

床掘・掘削

名称	工種	数量 (m3)
設置基礎数量表より	床掘	14.76
合計		14.76

盛土・埋戻

名称	工種	数量 (締固め後土量) (m3)	数量 (地山土量) (m3)	数量 (ほぐし土量) (m3)
設置基礎数量表より	埋戻	11.94	13.3	16
撤去基礎数量表より	埋戻	0.36	0.4	0.5
合計		12.3	13.7	16.5

	数量 (地山土量) (m3)
不足土	1.06

構造物取り壊し

名称	工種	数量 (m3)
撤去基礎数量表より	無筋コンクリート	0.36

コンクリート処分

	処分量(m3)	処分量(t)
無筋コンクリート	0.36	0.8
鉄筋コンクリート	0	0

スクラップ

名称	数量 (t)
4連プランコ撤去	0.18

スクラップ処分

	処分量(t)
スクラップ	0.18

設置基礎数量表

設置器具一覧				設置基礎単位数量						合計数量						
番号	遊具名	遊具設置箇所数	基礎名	設置基礎数	コンクリート (18-8-40BB) (m3)	型枠(m2)	基礎砕石(RC-40) (m2)	床掘(m3)	埋戻(m3)	着地マット(m2)	コンクリート (18-8-40BB) (m3)	型枠(m2)	基礎砕石(RC-40) (m2)	床掘(m3)	埋戻(m3)	着地マット(m2)
1	4連ブランコ+安全柵設置	1	ブランコA型基礎	6	0.06	0.64	0.25	0.6	0.51		0.36	3.84	1.5	3.6	3.06	
	4連ブランコ+安全柵設置	1	ブランコ安全策B型基礎	24	0.01	0.24	0.09	0.32	0.3		0.24	5.76	2.16	7.68	7.2	
	4連ブランコ+安全柵設置	1	ブランコC型基礎	4	0.23	0.64	2.64	0.87	0.42	2	0.92	2.56	10.56	3.48	1.68	8
													合計	14.76	11.94	