図面番号	1/23	縮　尺	S=1:10,000
工　種	道路改良工事		
種　別	位置図	番号	
路線名	箕沖17号線・7-1		
工事箇所	福山市箕沖町地内		
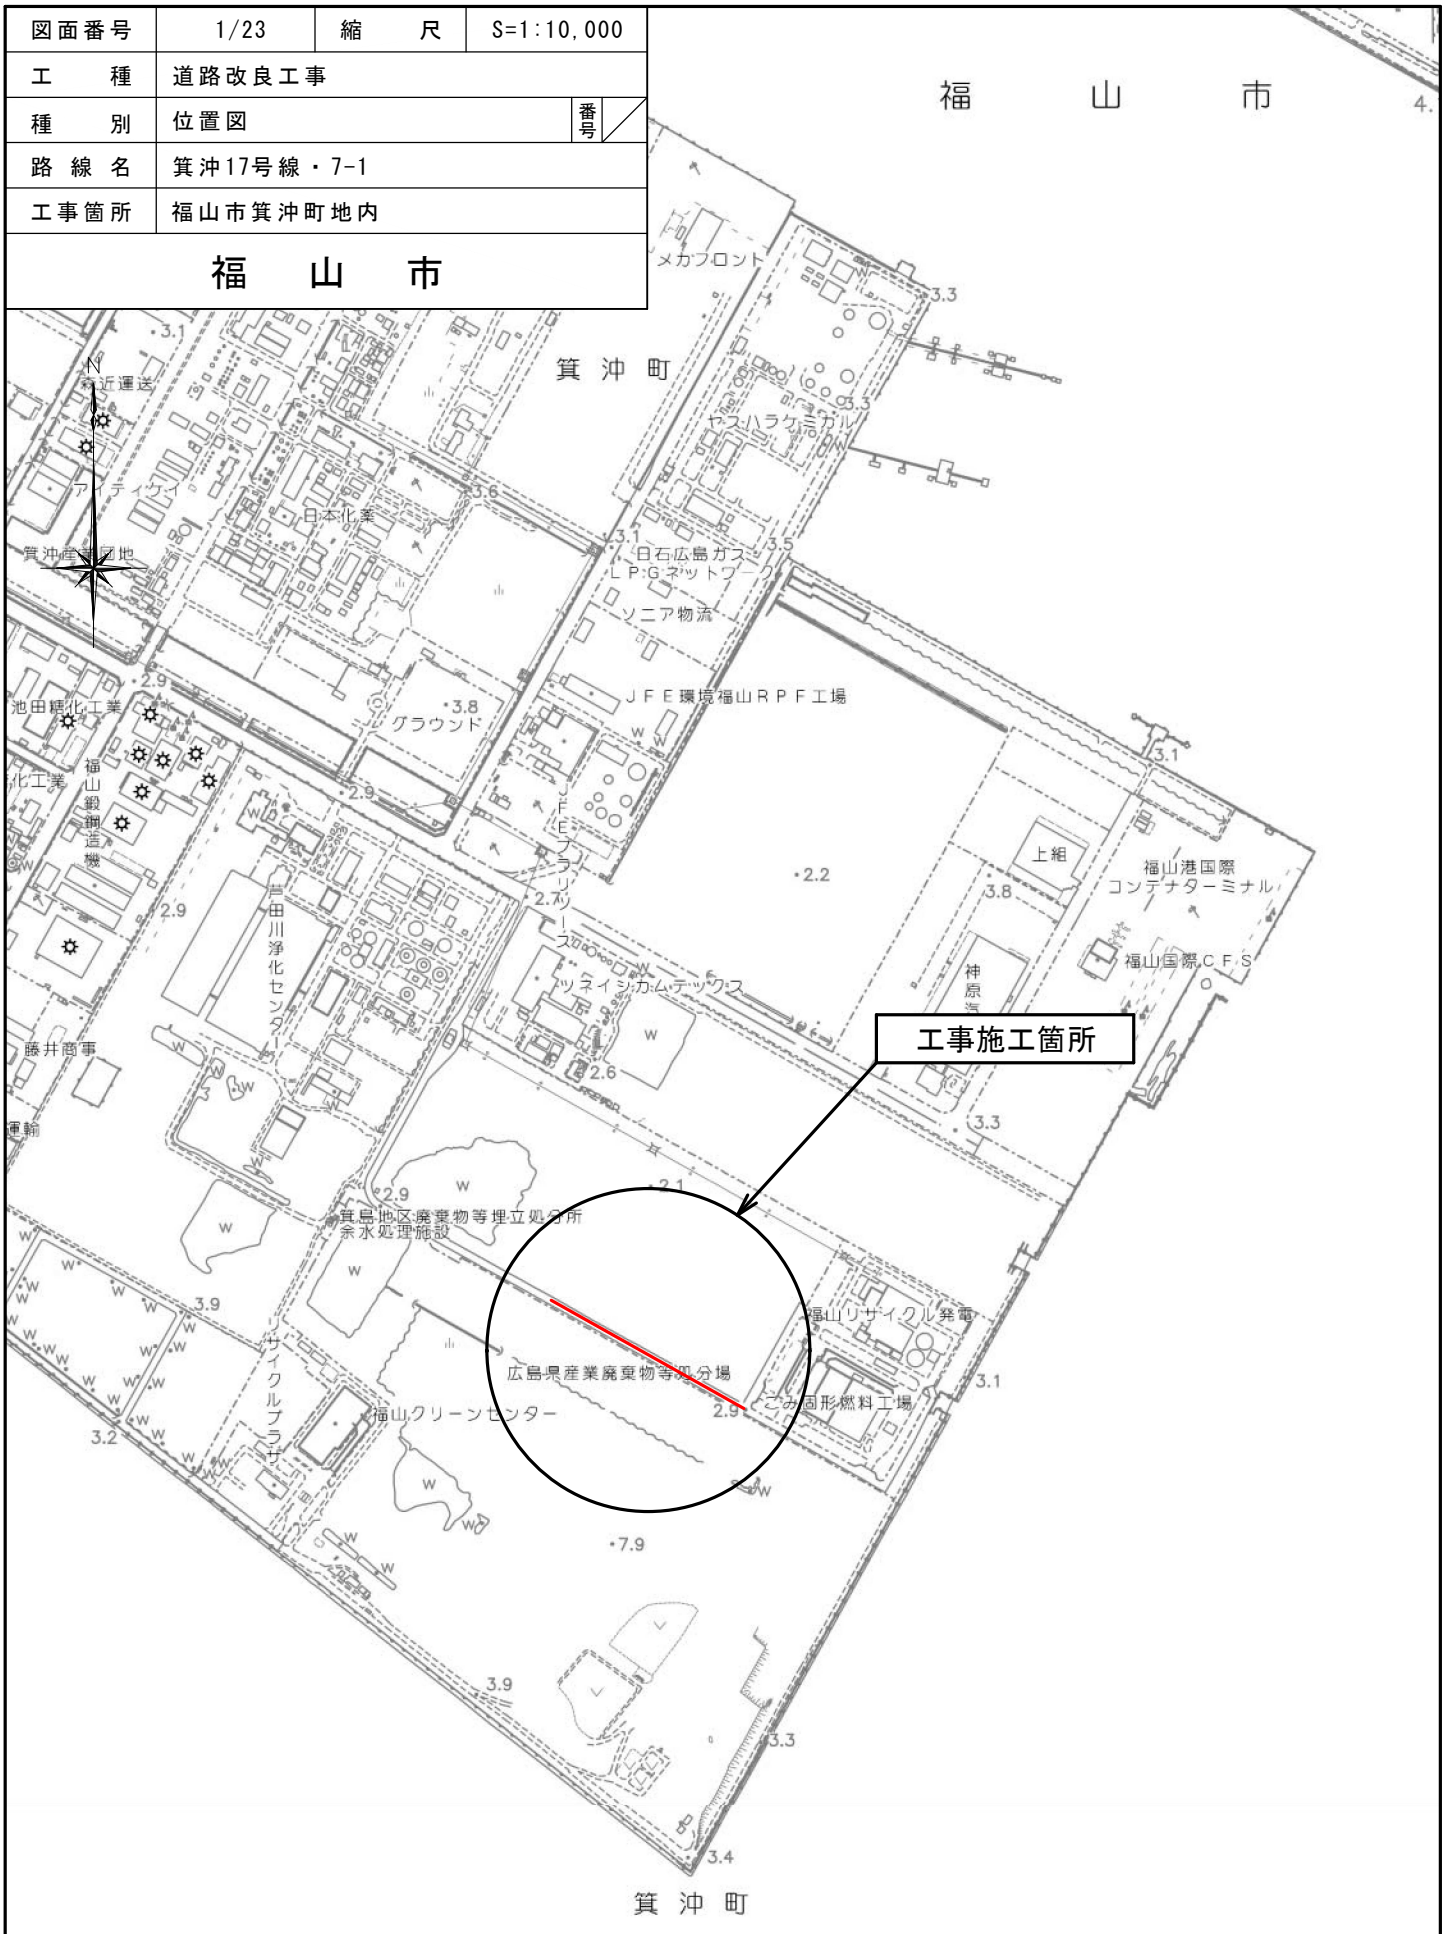
福　山　市