

2025年度

瀬戸 1 4 7 号線外 1 路線

福山市 瀬戸 町 地内

用地測量 業務委託実施設計書

業 務 概 要	当初設計	第 1 回変更
	測量業務 路線測量 L=0. 28km 用地測量 A=0. 68万m2	

特記仕様書

第1章 総則

第1節 適用

- ・本特記仕様書は、用地測量業務委託（瀬戸147号線外1路線）に適用する。
- ・本特記仕様書に記載のない事項については、次によるものとする。
- ・令和7年8月広島県測量業務共通仕様書、設計業務等共通仕様書、地質・土質調査業務共通仕様書（以下共通仕様書という）、「福山市土木設計業務等委託契約約款（契約書を含む）（以下契約約款という）」、「設計図書（別冊図面、仕様書）」、「福山市測量・建設コンサルタント等業務検査基準」
- ・その他関連規格類
- ・「令和6度改訂版 工事工種体系ツリー」、「令和6年度 土木工事数量算出要領」

第2節 地元への周知・地権者への承諾

- ・受注者は、地先住民、町内会長、土木常設員に業務着手及び業務完了の報告を行うこと。また、業務着手に先立ち地先住民及び貸借人には具体的な業務内容、方法、時期等の説明を行い、承諾を得ること。
- ・受注者は、業務着手の際に、あらかじめ沿線地権者に業務内容等についての説明を行い、承諾を得ること。
- ・業務に伴う伐採等は、業務執行上必要最小限に止めると共に、伐採した有価木は附近に整理し、みだりに第三者に被害を与え、トラブルを生じることのないよう留意するものとする。

第3節 管理技術者及び照査技術者の配置

- ・管理技術者に求める資格要件
業務分野ごとに適用する共通仕様書（広島県）による。
なお、土木関係建設コンサルタント業務（主に設計業務）においては、発注者が重要構造物等と認めた業務を除き、設計金額（税込）が5,000千円未満（他業務と併せた場合は、設計業務等にかかる設計金額（税込））の業務については資格を求めない。
- ・照査技術者の配置を求める業務
業務分野ごとに次によることとし、その他、発注者が必要と判断する業務。
 - (1) 測量業務
公共測量作業規程により実施する「基準点測量」、「路線測量」、「河川測量」、「地形測量」、「幅杭設置測量」及び「用地測量」
ただし、設計金額（税込）が5,000千円未満（他業務と併せた場合は、測量業務にかかる設計金額（税込））の業務については求めないこととし、管理技術者が照査を行うことが出来る。
 - (2) 地質調査業務
「解析等調査業務」、「軟弱地盤技術解析」及び「地形・地表地質踏査」
 - (3) 補償コンサルタント業務
全ての業務に求める。
 - (4) 土木関係建設コンサルタント業務
「概略設計」、「予備設計」、「詳細設計」等の業務

また、変更契約により業務分野が追加された場合、追加された業務分野にも配置を求める。

第4節 担当技術者

- ・受注者は本業務において、担当技術者の配置については、監督員との協議により省略できるものとする。

第2章 業務条件

第1節 基本条件

- ・業務内容及び測量予定箇所については事前に監督員と打合せ、承認を得るものとする。
- ・本業務の測量の基準となる与点は、街区基準点によるものとする。

第2節 業務内容(用地調査)

- ・用地調査業務における業務内容は、2024年度「設計業務委託（瀬戸147号線外1路線）」を実施するにあたり必要となる用地を取得するための資料を作成するものとする。

第3章 打合せ

第1節 打合せ

- ・業務着手時及び成果品納入時には、管理技術者又は照査技術者が同席するものとする。

第2節 打合せ回数

- ・打ち合わせの回数は、1回とし次の段階で行うものとする。

第1回 業務着手前の段階

第2回 中間打ち合わせ

第3回 成果品納入時

第4章 成果品

第1節 成果品の提出（紙媒体納品）

提出すべき成果品及び提出部数は次のとおりとする。

報告書 : 規格 : A4(A3) 数量 : 2部 (正 : 1 副 : 1)

電子データ : 規格 : 報告書 (PDF・オリジナルデータ) 図面 (SFC) 数量 : 2部 (正 : 1 副 : 1)

第2節 成果品の装丁等

- ・成果品の装丁等は次のとおりとする。
- ・製本は極力分冊を避け、また分冊を行う場合は、内容の配分を考慮して行うものとする。
- ・報告書は、長期の使用に耐える通常の装丁を行う。

第3節 成果品に係る費用

- ・成果品の納品に係る費用については、従来どおりの経費の扱いに含むものとする。

第5章 その他

第1節 その他の項目

- ・本特記仕様書及び設計図書に明示していない事項または、その内容に疑義が生じた場合は、監督員の指示を受けること。

総括情報表

変更回数 適用単価地区 単価適用日	0 70 福山市 00-07.08.01(0)		凡例 Co …コンクリート As …アスファルト DT …ダンプトラック BH …バックホウ CC …クローラクレーン TC …トラッククレーン RTC…ラフテレーンクレーン
諸経費体系	2 委託		
	当世代	前世代	
発注区分	41 建設コンサル		
建設技能労働者や交通誘導員等の現場労働者にかかる経費として，労務費のほか各種経費（法定福利費の事業者負担額，労務管理費，安全訓練等に要する費用等）が必要であり，本積算ではこれらを現場管理費等の一部として率計上している。			

測量業務費 内訳表

費目・工種・施工名称など	数量	単位	単価	金額	備考
測量業務費					X1000
測量業務標準歩掛					Y2A01 レベル1
	1	式			
共通					Y2A0101 レベル2
	1	式			
打合せ等					Y2A010101 レベル3
	1	式			
打合せ協議					Y2A01010101 レベル4
		式			
打合せ					SC010100010 00
	1	業務			単第0 -0001 表
路線測量					Y2A0104 レベル2
	1	式			
路線測量					Y2A010401 レベル3
	1	式			
用地幅杭設置測量					Y2A01040113 レベル4
		式			

測量業務費 内訳表

頁0 -0003

費目・工種・施工名称など	数量	単位	単価	金額	備考
路線測量(用地幅杭設置測量) 耕地/平地	0.28	km			SC080 00 単第0 -0002 表
用地測量	1	式			Y2A0107 レベル2
用地計画	1	式			Y2A010701 レベル3
作業計画		式			Y2A01070101 レベル4
作業計画(用地測量)	1	業務			SF100 00 単第0 -0003 表
境界確認		式			Y2A01070103 レベル4
復元測量(用地測量) 耕地(森林)	0.68	万m2			SF132 00 単第0 -0004 表
境界確認(用地測量) 耕地(森林)	0.68	万m2			SF110 00 単第0 -0005 表
土地境界確認書作成(用地測量) 耕地(森林)	0.68	万m2			SF111 00 単第0 -0006 表

測量業務費 内訳表

頁0 -0004

費目・工種・施工名称など	数量	単位	単価	金額	備考
境界測量					Y2A01070104レベル4
		式			
補助基準点の設置(用地測量) 耕地(森林)					SF112 00
	0.68	万m2			単第0 -0007 表
境界測量(用地測量) 耕地(森林)					SF116 00
	0.68	万m2			単第0 -0008 表
用地境界仮杭設置(用地測量) 耕地(森林)					SF119 00
	0.68	万m2			単第0 -0009 表
境界点間測量					Y2A01070105レベル4
		m2			
境界点間測量(用地測量) 耕地(森林)					SF117 00
	0.68	万m2			単第0 -0010 表
面積計算					Y2A01070106レベル4
		m2			
面積計算(用地測量) 耕地(森林)					SF120 00
	0.68	万m2			単第0 -0011 表
用地実測図原図等の作成					Y2A01070107レベル4
		m2			

測量業務費 内訳表

頁0 -0005

費目・工種・施工名称など	数量	単位	単価	金額	備考
用地実測図原図作成 縮尺:1/500	0.68	万m2			SF123 00 単第0 -0012 表
用地平面図作成 縮尺:1/500	0.68	万m2			SF123 00 単第0 -0013 表
土地調書作成(用地測量) 耕地(森林)	0.68	万m2			SF124 00 単第0 -0014 表
その他		m2			Y2A01070108レベル4
登記分筆図作成(用地測量) 5 0 0 m ² 未満	25	筆			SF248 00 単第0 -0015 表
登記分筆図作成(用地測量) 5 0 0 m ² 以上2 0 0 0 m ² 未満	3	筆			SF248 00 単第0 -0016 表
土地調査書作成	28	筆			SHDA0049 00 単第0 -0017 表
人件費等・材料費・機械経費・技術管理費					
直接経費					Z0001

測量業務費 内訳表

頁0 -0006

費目・工種・施工名称など	数量	単位	単価	金額	備考
旅費交通費					YZZ0101 レベル2
	1	式			
旅費交通費					YZZ010101 レベル3
	1	式			
旅費交通費					YZZ01010101レベル4
旅費交通費（測量）					S2Z0101X1 00
	1	式			単第0 -0018 表
* * 直接測量費 * *					
諸経費					
計算情報.....					
対象額.....					
率.....					
業務価格計					
消費税相当額計					
計算情報.....					
対象額.....					
率.....					
業務費計					

施工単価表

頁0 -0007

打合せ

SC010100010

單第0 -0001 表

業務 当り

[illegible]

施工単価表

路線測量(用地幅杭設置測量)
耕地/平地

SC080

単第0 -0002 表

1 km 当り

名称・規格など	数量	単位	単価	金額	備考
測量技師 (外業)	3.4	人			外業
測量技師補 (外業)	3.4	人			外業
測量助手 (外業)	3.4	人			外業
測量技師	1.7	人			内業
測量技師補	3.1	人			内業
直接人件費計					
機械経費	4.0	%			#01 直接人件費×率
材料費	6.0	%			#01 直接人件費×率
変化率					
*** 単位当たり ***	1	km			
A=5 耕地/平地			C=3 交通量	0～1,000台未満/12時間	

施工単価表

頁0 -0009

作業計画（用地測量）

SF100

單第0 -0003 表

業務 当り

[illegible]

施工単価表

頁0 -0010

復元測量(用地測量)
耕地(森林)

SF132

単第0 -0004 表

1

万m2 当り

名称・規格など	数量	単位	単価	金額	備考
測量技師 (外業)	1.7	人			
測量技師補 (外業)	1.7	人			
測量助手 (外業)	1.7	人			
測量補助員 外業	1.7	人			
測量技師	0.5	人			
測量技師補	0.5	人			
測量助手	0.5	人			
機械経費	4.0	%			#01 直接人件費 × 率
材料費	3.0	%			#01 直接人件費 × 率
精度管理費	7	%			#02 (直接人件費+機械経費) × 係数
変化率					
*** 単位当たり ***	1	万m2			

施工単価表

頁0 -0011

復元測量(用地測量)

SF132

單第0 -0004 表

万m² 当り

耕地(森林)

[illegible]

施工単価表

境界確認(用地測量)
耕地(森林)

SF110

単第0 -0005 表

1 万m2 当り

名称・規格など	数量	単位	単価	金額	備考
測量主任技師 (外業)	1.0	人			
測量技師 (外業)	1.0	人			
測量技師補 (外業)	1.0	人			
測量助手 (外業)	1.0	人			
測量技師	0.7	人			
測量技師補	0.7	人			
機械経費	0.5	%			#01 直接人件費×率
材料費	4.0	%			#01 直接人件費×率
変化率					
* * * 単位当たり * * *	1	万m2			
A=5 耕地(森林)					

施工単価表

土地境界確認書作成(用地測量)
耕地(森林)

SF111

単第0 -0006 表

1

万m2 当り

名称・規格など	数量	単位	単価	金額	備考
測量技師補 (外業)	0.8	人			
測量助手 (外業)	0.8	人			
測量技師補	0.4	人			
測量助手	0.4	人			
機械経費	1.0	%			#01 直接人件費×率
材料費	0.5	%			#01 直接人件費×率
変化率					
*** 単位当たり ***	1	万m2			
A=5 耕地(森林)					

施工単価表

頁0 -0014

補助基準点の設置(用地測量)
耕地(森林)

SF112

単第0 -0007 表

1 万m2 当り

名称・規格など	数量	単位	単価	金額	備考
測量技師 (外業)	0.8	人			
測量技師補 (外業)	0.8	人			
測量助手 (外業)	0.8	人			
測量補助員 外業	0.8	人			
測量技師	0.4	人			
測量技師補	0.4	人			
測量助手	0.4	人			
機械経費	3.5	%			#01 直接人件費×率
材料費	3.0	%			#01 直接人件費×率
精度管理費	7	%			#02 (直接人件費+機械経費)×係数
変化率					
*** 単位当たり ***	1	万m2			

施工単価表

頁0 -0015

補助基準点の設置(用地測量)
耕地(森林)

SF112

單第0 -0007 表

万m2 当り

[illegible]

施工単価表

頁0 -0016

境界測量(用地測量)
耕地(森林)

SF116

単第0 -0008 表

1

万m2 当り

名称・規格など	数量	単位	単価	金額	備考
測量技師 (外業)	1.4	人			
測量技師補 (外業)	1.4	人			
測量助手 (外業)	1.4	人			
測量補助員 外業	1.4	人			
測量技師	0.7	人			
測量技師補	0.7	人			
測量助手	0.7	人			
機械経費	3.5	%			#01 直接人件費×率
材料費	2.0	%			#01 直接人件費×率
変化率					
* * * 単位当たり * * *	1	万m2			
A=5 耕地(森林)					

施工単価表

頁0 -0017

境界測量(用地測量)

SF116

單第0 -0008 表

万m² 当り

耕地(森林)

[illegible]

施工単価表

頁0 -0018

用地境界仮杭設置(用地測量)
耕地(森林)

SF119

単第0 -0009 表

1 万m2 当り

名称・規格など	数量	単位	単価	金額	備考
測量技師 (外業)	0.8	人			
測量技師補 (外業)	0.8	人			
測量助手 (外業)	0.8	人			
測量補助員 外業	0.8	人			
測量技師	0.3	人			
測量技師補	0.3	人			
測量助手	0.3	人			
機械経費	3.5	%			#01 直接人件費×率
材料費	4.5	%			#01 直接人件費×率
変化率					
*** 単位当たり ***	1	万m2			
A=5 耕地(森林)					

施工単価表

頁0 -0019

用地境界仮杭設置(用地測量)
耕地(森林)

SF119

單第0 -0009 表

万m2 当り

[illegible]

施工単価表

頁0 -0020

境界点間測量(用地測量)
耕地(森林)

SF117

単第0 -0010 表

1 万m2 当り

名称・規格など	数量	単位	単価	金額	備考
測量技師 (外業)	1.2	人			
測量技師補 (外業)	1.2	人			
測量助手 (外業)	1.2	人			
測量技師	0.2	人			
測量技師補	0.4	人			
測量助手	0.4	人			
機械経費	4.5	%			#01 直接人件費×率
材料費	2.5	%			#01 直接人件費×率
精度管理費	7	%			#02 (直接人件費+機械経費)×係数
変化率					
*** 単位当たり ***	1	万m2			
A=5 耕地(森林)					

施工単価表

頁0 -0021

境界点間測量(用地測量)

SF117

單第0 -0010 表

万m² 当り

耕地(森林)

[illegible]

施工単価表

頁0 -0022

面積計算(用地測量)

SF120

單第0 -0011 表

万m2 当り

耕地(森林)

[illegible]

施工単価表

頁0 -0024

用地平面図作成
縮尺:1/500

SF123

単第0 -0013 表

1 万m2 当り

名称・規格など	数量	単位	単価	金額	備考
測量技師	0.5	人			
測量技師補	0.9	人			
測量助手	0.9	人			
材料費	0.5	%			#01 直接人件費×率
精度管理費	7	%			#02 (直接人件費+機械経費)×係数
変化率					
*** 単位当たり ***	1	万m2			
A=2 用地平面図			B=2 縮尺:1/500		

施工単価表

頁0 -0025

土地調書作成(用地測量)

SF124

單第0 -0014 表

万m2 当り

耕地(森林)

[illegible]

施工単価表

登記分筆図作成（用地測量）
5 0 0 m²未満

SF248

単第0 -0015 表

10

筆 当り

名称・規格など	数量	単位	単価	金額	備考
測量技師	0.60	人			
測量技師補	0.60	人			
雑品	0.50	%			#01
小計					
変化率					
*** 合計 ***	10	筆			
*** 単位当たり ***	1	筆			
A=1 5 0 0 m ² 未満					

施工単価表

登記分筆図作成（用地測量）
5 0 0 m²以上2 0 0 0 m²未満

SF248

単第0 -0016 表

10

筆 当り

名称・規格など	数量	単位	単価	金額	備考
測量技師	0.60	人			
測量技師補	0.60	人			
雑品	0.50	%			#01
小計					
変化率					
*** 合計 ***	10	筆			
*** 単位当たり ***	1	筆			
A=2 5 0 0 ~ 2 0 0 0 m ²					

施工単価表

土地調査書作成

SHDA0049

單第0 -0017 表

頁0 -0028

10

筆 当り

[illegible]

施工単価表

頁0 -0029

旅費交通費（測量）


S2Z0101X1

單第0 -0018 表

式 当り

[illegible]

図面番号	1 / 2	縮 尺	S=1:10,000	
工 種	用地測量業務委託			
種 別	位置図		番号	
路 線 名	瀬戸 1 4 7 号線外 1 路線			
工事箇所	福山市瀬戸町地内			
福 山 市				

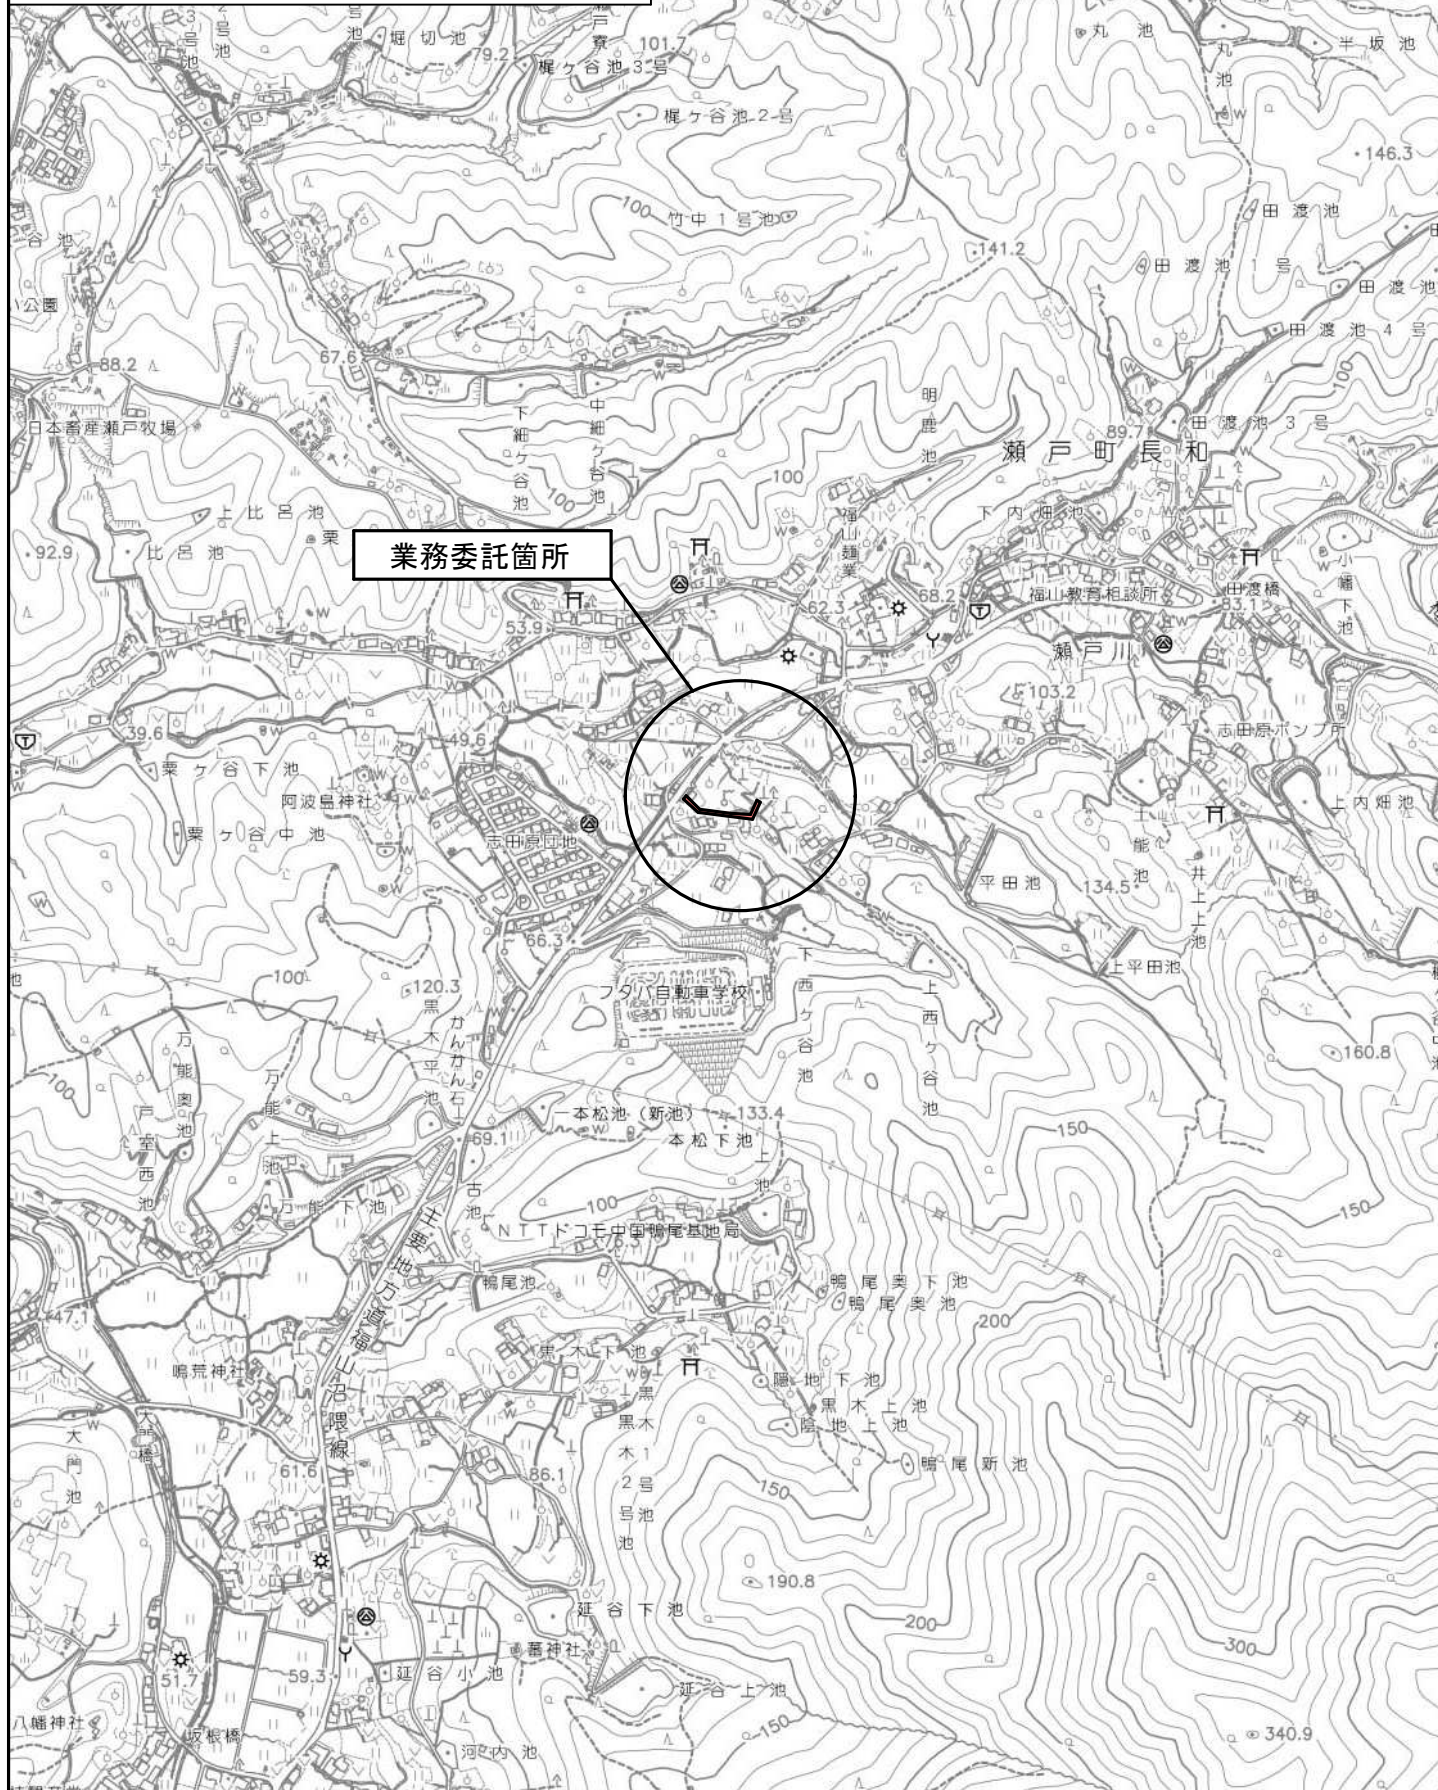

図面番号

2 / 2

縮尺

S=1:500

工種

用地測量業務委託

種別

平面図

番号

1 / 1

路線名



瀬戸147号線外1路線

工事箇所

福山市瀬戸町地内

福山市

IP. 1		IP. 3		IP. 5		IP. 6		IP. 7		IP. 10	
IA	32-51-52	IA	19-44-38	IA	43-16-48	IA	25-13-10	IA	27-45-17	IA	21-56-22
R	15.000	R	30.000	R	20.000	R	15.000	R	15.000	R	15.000
T.L	4.424	T.L	5.221	T.L	7.935	T.L	3.356	T.L	3.706	T.L	2.907
C.L	8.604	C.L	10.338	C.L	15.108	C.L	6.602	C.L	7.266	C.L	5.744
S.L	0.639	S.L	0.451	S.L	1.516	S.L	0.371	S.L	0.451	S.L	0.279

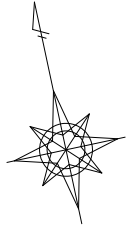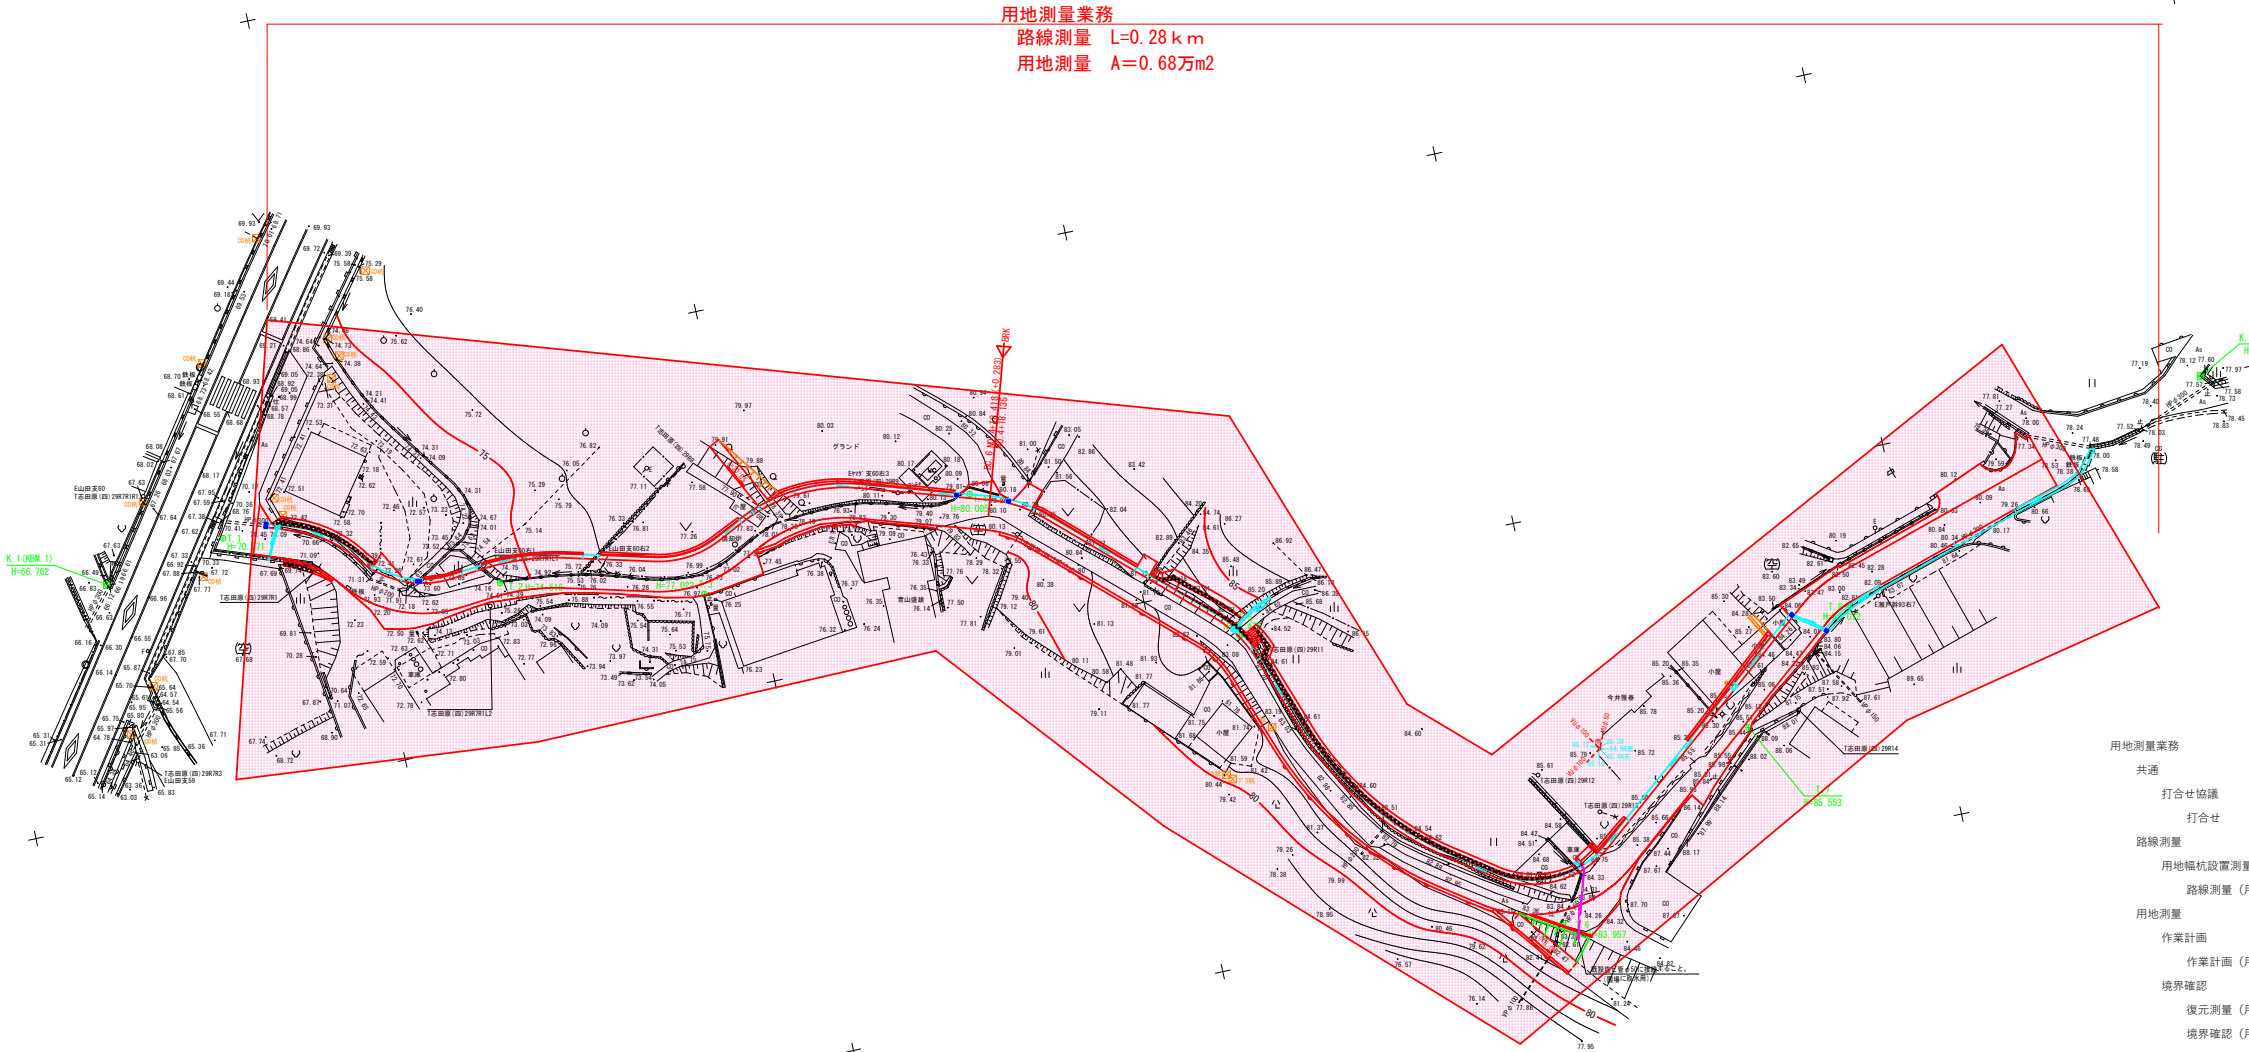

用地測量業務
路線測量 L=0.28 km
用地測量 A=0.68万m2

IP. 2		IP. 4		IP. 8		IP. 9	
IA	57-39-57	IA	40-22-26	IA	35-31-59	IA	73-57-00
R	-15.000	R	-15.000	R	-45.000	R	-15.000
T.L	8.258	T.L	5.515	T.L	14.419	T.L	11.293
C.L	15.097	C.L	10.570	C.L	27.908	C.L	19.360
S.L	2.123	S.L	0.982	S.L	2.254	S.L	3.776

用地測量業務	
共通	
打合せ協議	
打合せ	1 式
路線測量	
用地幅杭設置測量	
路線測量（用地幅杭設置測量）	0.28 km
用地測量	
作業計画	
作業計画（用地測量）	1 業務
境界確認	
復元測量（用地測量）耕地	0.68 万m2
境界確認（用地測量）耕地	0.68 万m2
土地境界確認書作成（用地測量）耕地	0.68 万m2
境界測量	
補助基準点の設置（用地測量）耕地	0.68 万m2
境界測量（用地測量）耕地	0.68 万m2
用地境界板杭設置（用地測量）耕地	0.68 万m2
境界点間測量	
境界点間測量（用地測量）耕地	0.68 万m2
面積計算	
面積計算（用地測量）耕地	0.68 万m2
用地実測図原図等の作成	
用地実測図原図作成 縮尺：1/500	0.68 万m2
用地平面図作成 縮尺：1/500	0.68 万m2
土地調査作成（用地測量）耕地	0.68 万m2
その他	
登記分筆図作成（用地測量）500m2 未満	25 筆
登記分筆図作成（用地測量）500m2 以上2000m2 未満	3 筆
土地調査書作成	28 筆
旅費交通費	
旅費交通日（測量）	1 式