

現 場 説 明 書 (技術的事項)

工事名 山手町市営住宅 5－203 他空室改修工事

1. 現場の状況


- ・市営住宅の入居者が、日常の生活をしています。

2. 別途工事

- ・電気設備工事 ・給排水衛生ガス設備工事 ・畳、襖改修工事


3. 留意事項

- ① 入居者が生活しています。工事現場への立入りを防ぐ等の措置を講じて、十分に安全を確保してください。
- ② 管理人への連絡は十分に行うとともに、第三者への安全には細心の注意を払い、その対策を講じてください。
- ③ 施工前に工事の内容、工事期間、受注者等を明示したものを階段入口の掲示板（当該棟全階段）に表示し、各入居者等への周知を図ってください。
また、変更があった場合も同様にしてください。
- ④ 騒音、振動、粉塵等が発生する作業を行う場合は、事前に直下・直上・向かい隣等に直接連絡してください。
- ⑤ 駐車場は全て有料駐車場として使用しています。工事車両等の駐車は監督員・住宅管理人と協議してください。
- ⑥ 実施工程表は、契約後 14 日以内に提出するとともに、施工計画書等の承諾は速やかに受けてください。
- ⑦ 特定建設資材の再資源化に努めるとともに、産業廃棄物は適切に処理してください。
- ⑧ 工事施工上必要な官公署への手続は、受注者の責任において速やかに行ってください。
- ⑨ 本工事受注者は、地元企業・地場製品の活用に努めてください。

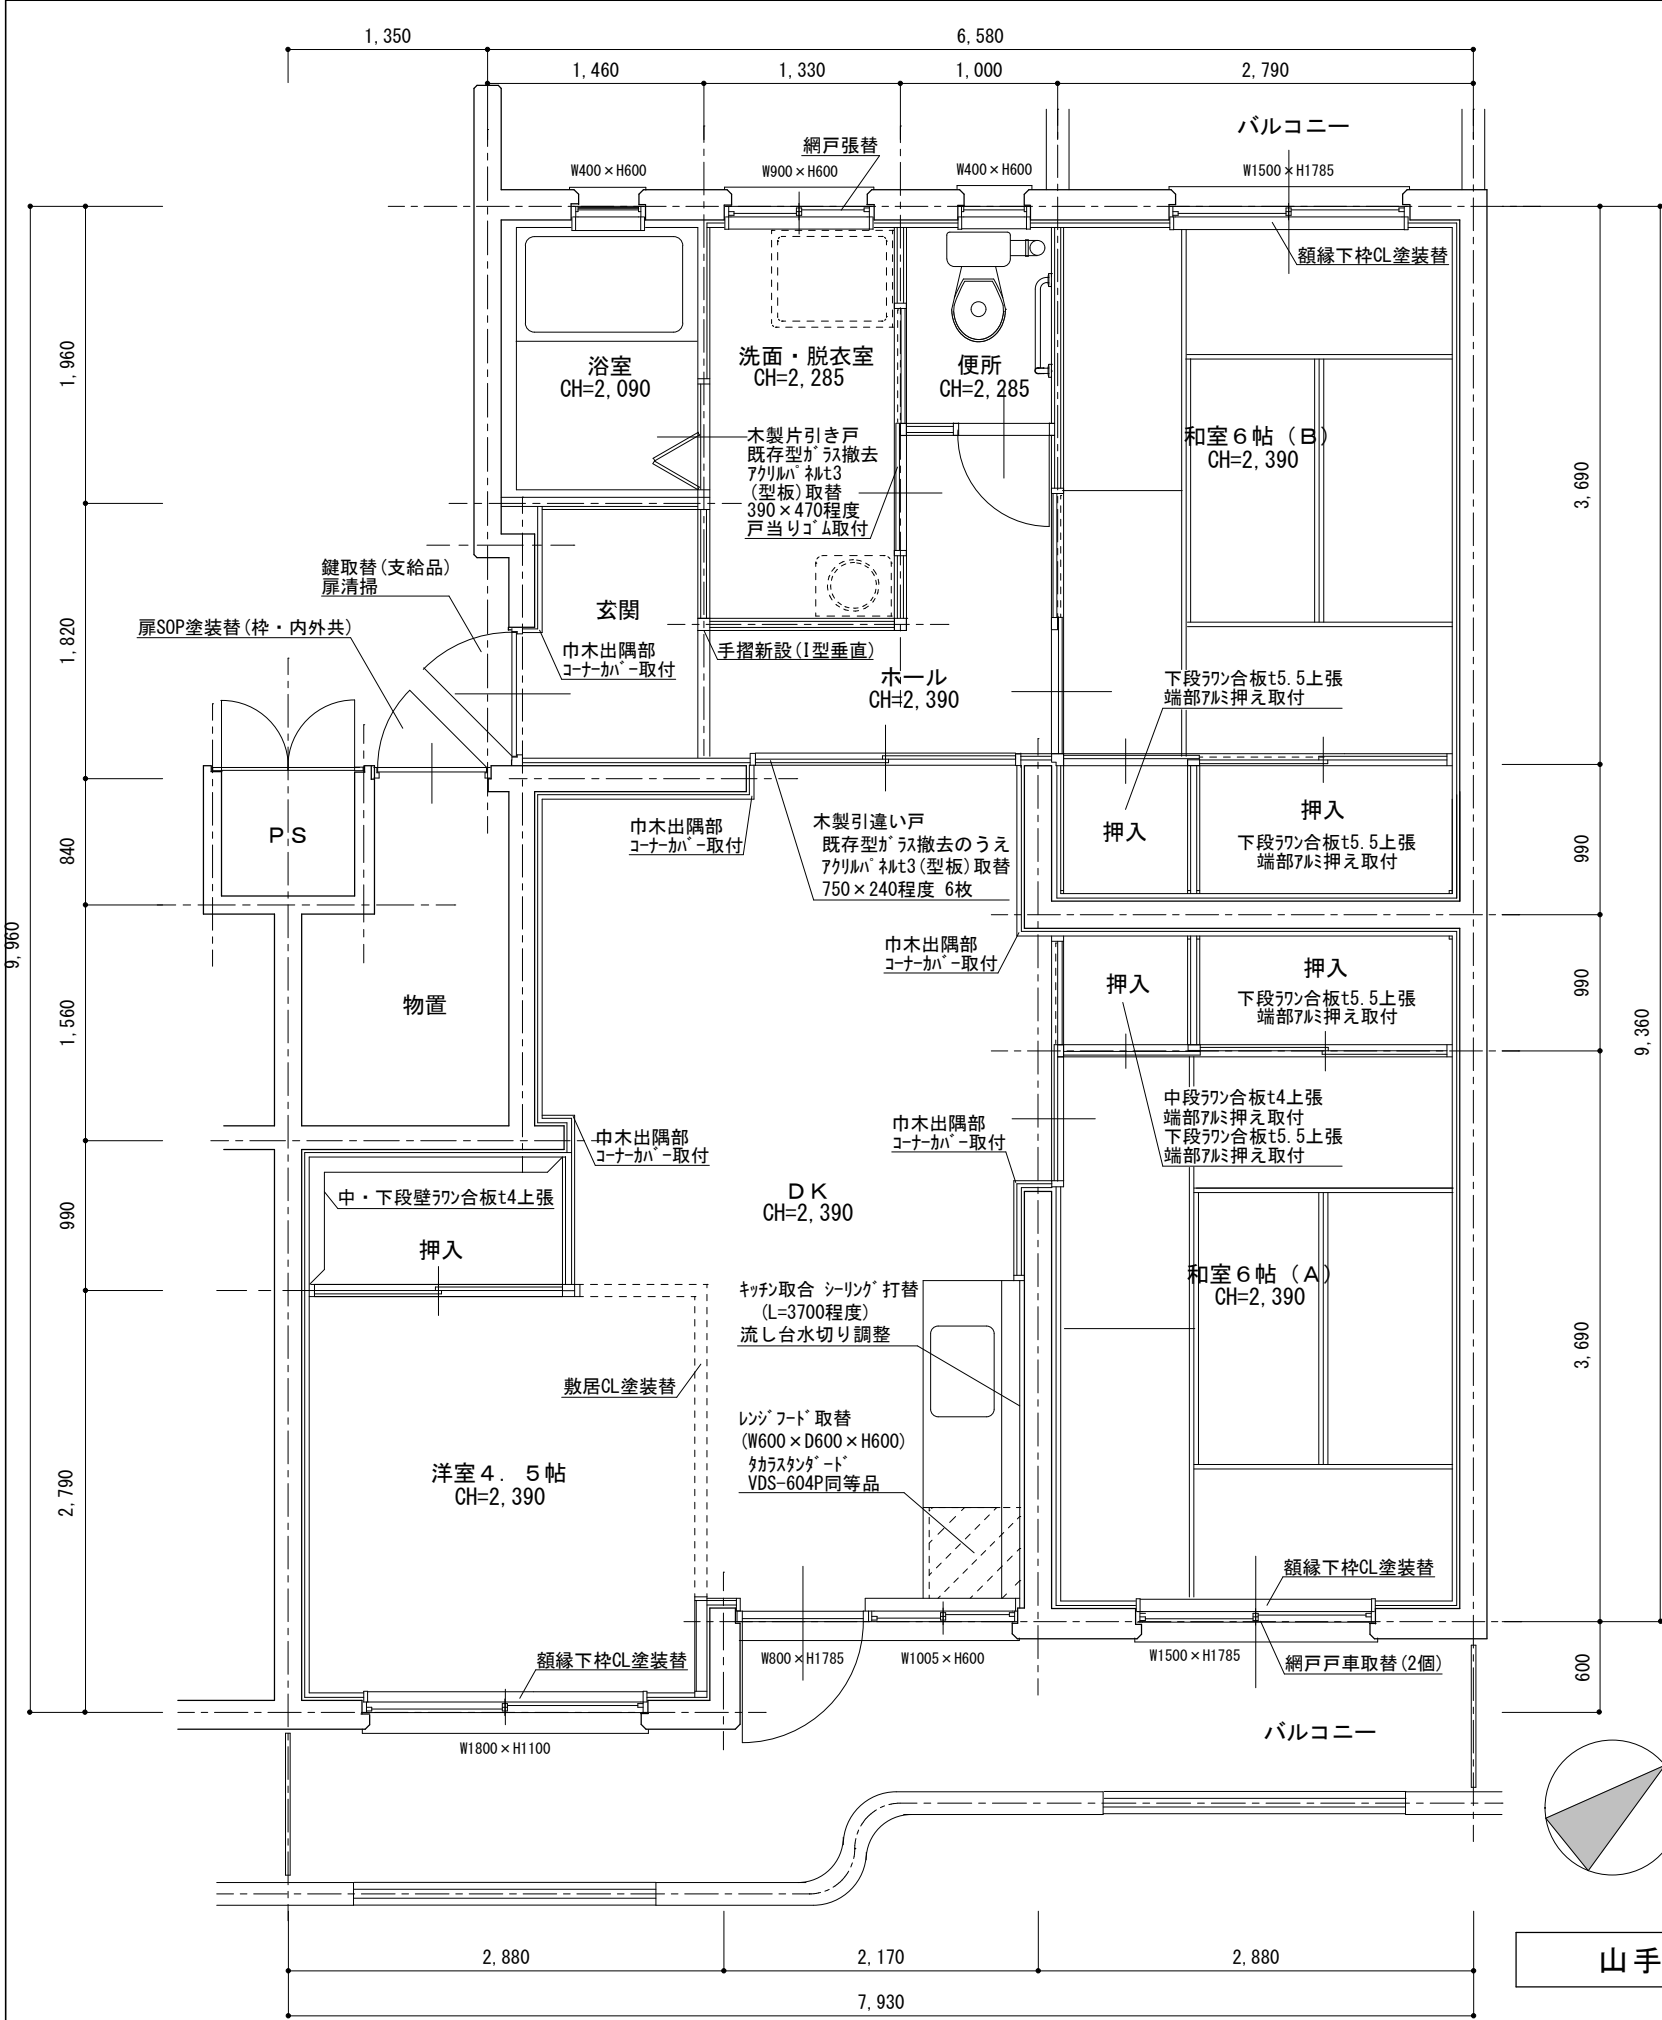


山手町市営住宅5－203各室仕上表

室名		床	壁	天井	建具関係	その他
玄関	既存	珪藻土間	ビニルクロス張	天井ﾊﾞﾍﾙ	玄関扉 鍵取替(支給品) 玄関扉清掃	巾木出隅部ｺｰﾅｰｶﾞｰ取付 手摺新設(1型垂直)
	改修	－	ビニルクロス張替	－		
ホール	既存	CF張	ビニルクロス張	天井ﾊﾞﾍﾙ		
	改修	CF1.8張替	ビニルクロス張替	－		
和室6帖(A)	既存	畳	ビニルクロス張	桎目合板天井張	網戸戸車取替(2個)	額縁下枠CL塗装替 押入 下段ﾌﾗﾝｽ合板t5.5上張 端部ﾌﾙﾐ押え取付
	改修	－	ビニルクロス張替	－		押入 中段ﾌﾗﾝｽ合板t4上張 端部ﾌﾙﾐ押え取付 下段ﾌﾗﾝｽ合板t5.5上張 端部ﾌﾙﾐ押え取付
和室6帖(B)	既存	畳	ビニルクロス張	桎目合板天井張		額縁下枠CL塗装替 押入 下段ﾌﾗﾝｽ合板t5.5上張 端部ﾌﾙﾐ押え取付
	改修	－	ビニルクロス張替	－		押入 下段ﾌﾗﾝｽ合板t5.5上張 端部ﾌﾙﾐ押え取付
洋室4.5帖	既存	CF3.3～3.5張	ビニルクロス張	ビニルクロス張		額縁下枠CL塗装替 敷居CL塗装替 中・下段壁ﾌﾗﾝｽ合板t4上張 (図示)
	改修	CF3.3～3.5張替 端部ﾌﾙﾐ押え撤去・復旧	－	－		
DK	既存	CF3.3～3.5張	ビニルクロス張 一部100角ﾀｲﾙ張り	天井ﾊﾞﾍﾙ	木製引違い戸 既存型ｶﾞﾗｽ撤去のうえ ﾌｸﾘﾙﾊﾞﾍﾙt3(型板)取替 750×240程度 6枚	巾木出隅部ｺｰﾅｰｶﾞｰ取付 ﾚﾝｼﾞﾌｰﾄﾞ 取替 (W600×D600×H600) ｸﾗｽﾀﾝﾀﾞｰﾄﾞ VDS-604P同等品 ｷｯﾁﾝ取合 ﾘｰﾘﾝｸﾞ 打替 (L=3700程度) ｷｯﾁﾝ水切り調整
	改修	CF3.3～3.5張替 端部ﾌﾙﾐ押え撤去・復旧	ビニルクロス張替	－		
便所	既存	CF張	壁ﾊﾞﾍﾙ	天井ﾊﾞﾍﾙ		
	改修	CF1.8張替 (ｼﾌﾄ巾木共)	－	－		
洗面・脱衣室	既存	CF張	ビニルクロス張	天井ﾊﾞﾍﾙ	木製片引き戸 既存型ｶﾞﾗｽ撤去のうえ ﾌｸﾘﾙﾊﾞﾍﾙt3(型板)取替 390×470程度 戸当りｺﾞﾑ取付 網戸張替	
	改修	CF1.8張替 (ｼﾌﾄ巾木共)	－	－		
浴室	既存	ユニットﾊﾞｽ	ユニットﾊﾞｽ	ユニットﾊﾞｽ		清掃(風呂ﾌｻ、ｽﾉｺ共)
	改修	－	－	－		
その他	・物置 : 物置扉SOP塗装替(枠・内外共) ・バルコニー : ー ・PS : ー ・郵便受 : ー					

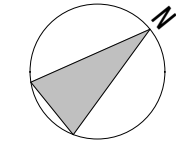


山手町市営住宅5－203 平面図 S = 1 / 50

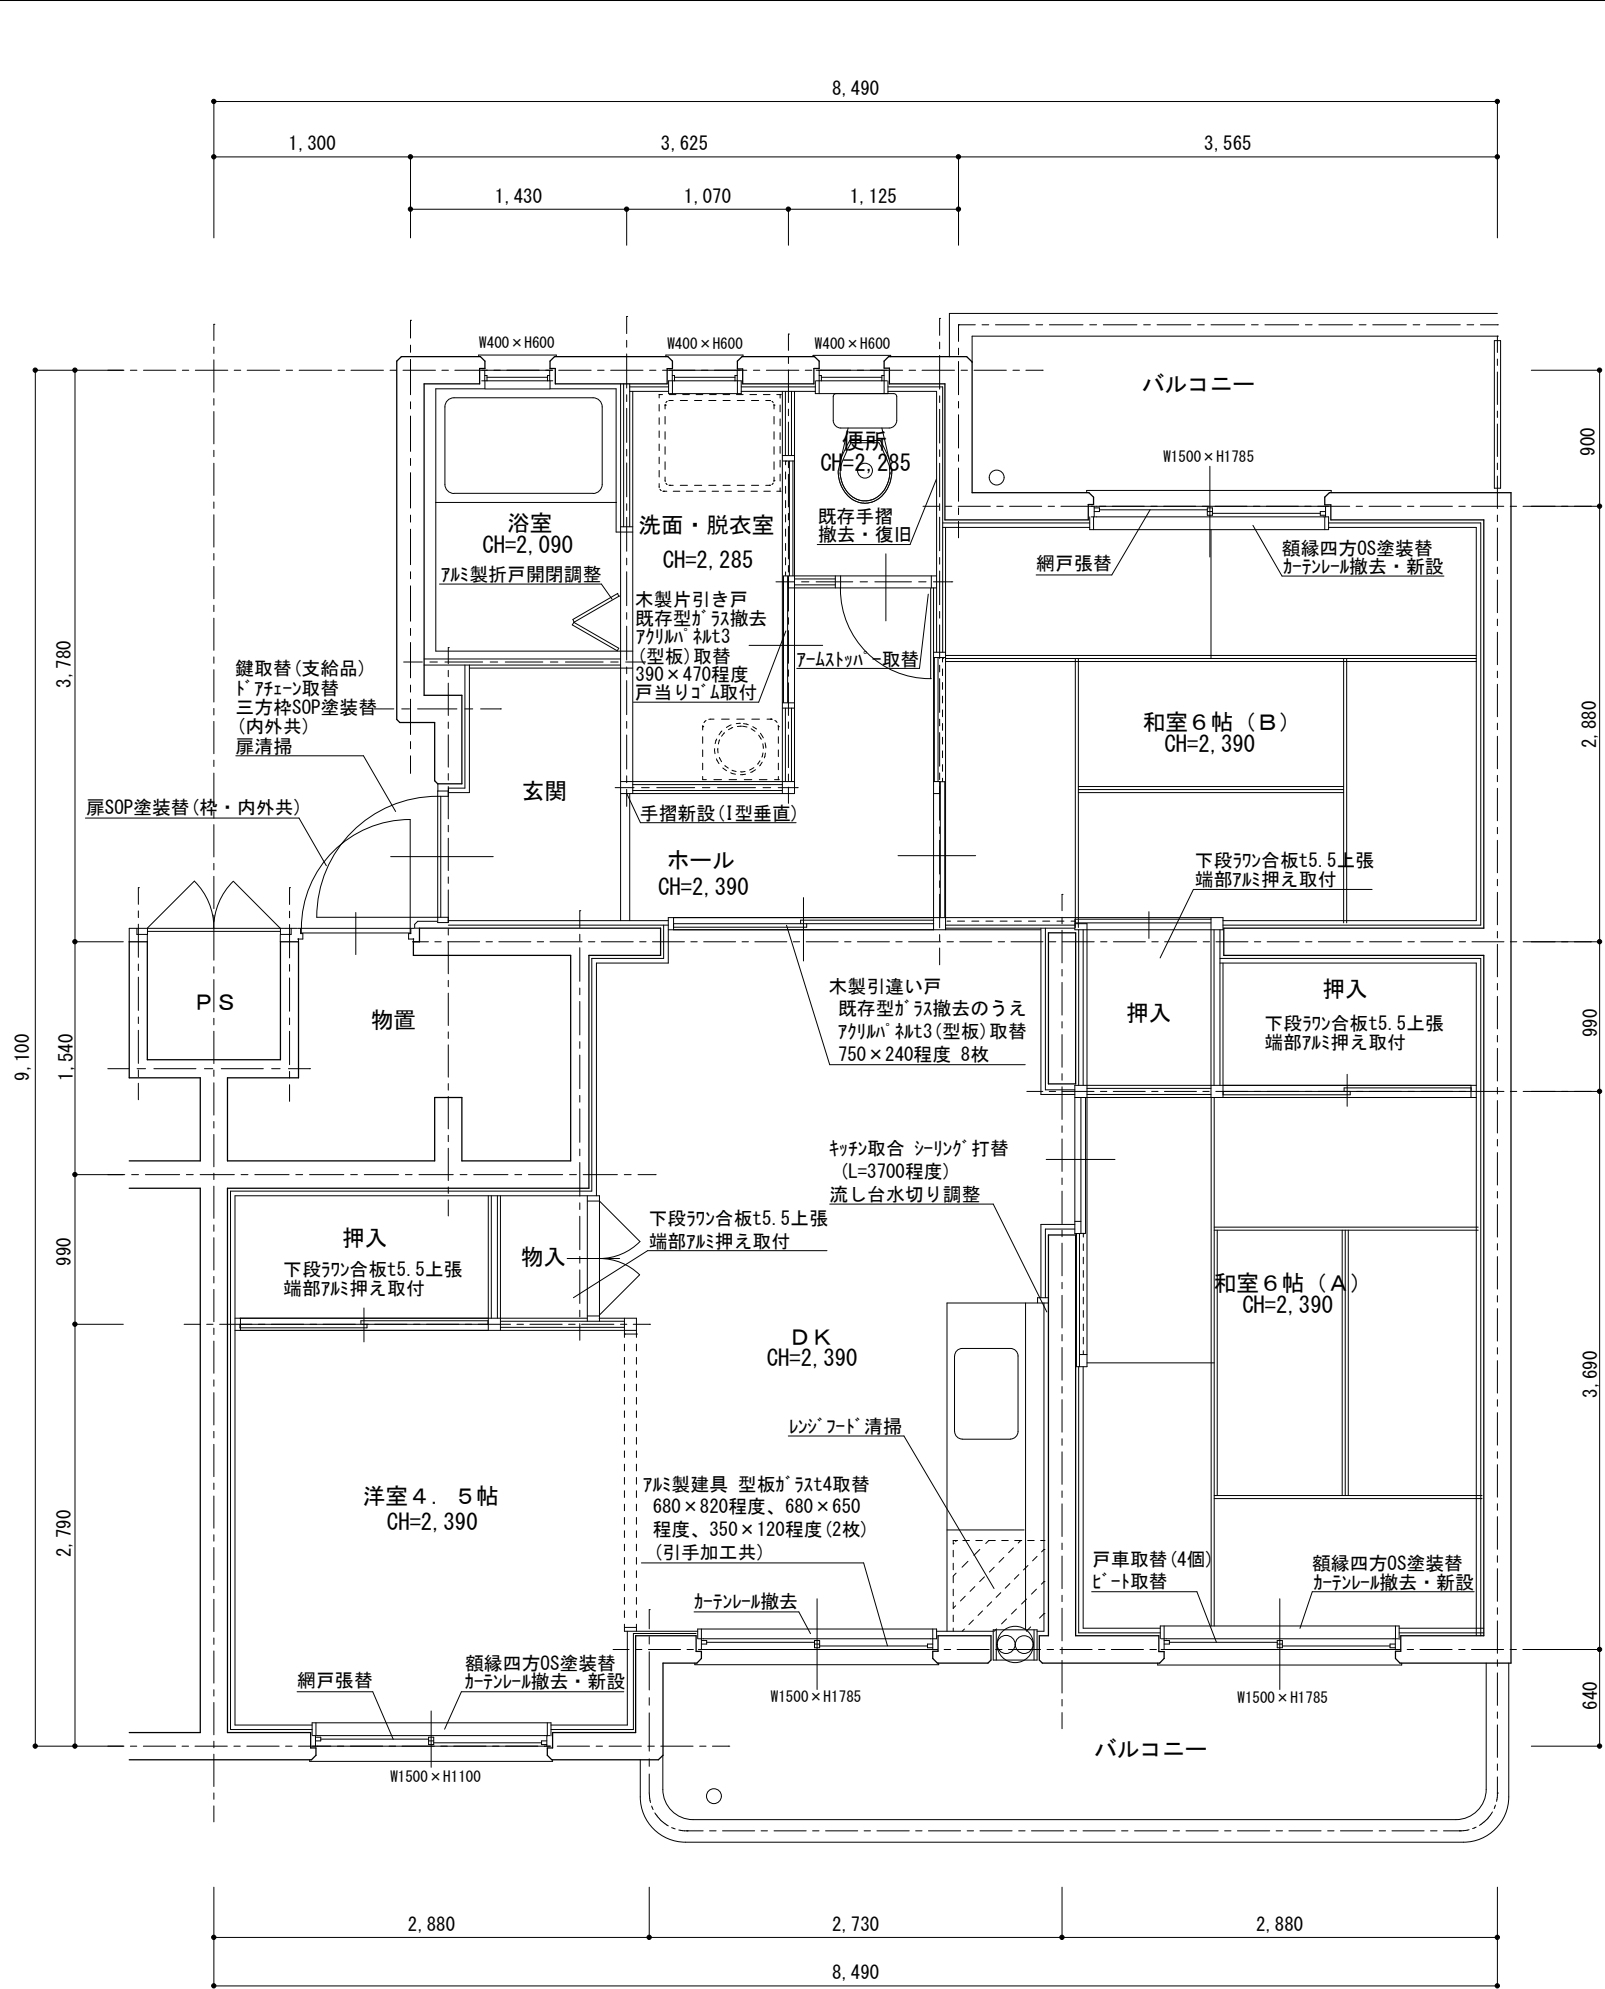


山手町市営住宅 8－303 各室仕上表

室 名		床	壁	天 井	建具関係	その他
玄関	既存	モルタル土間	ビニルクロス張	天井バニール	玄関扉 鍵取替(支給品) ドアチェーン取替 三方枠SOP塗装替 (内外共) 玄関扉清掃	手摺新設(1型垂直)
	改修	—	ビニルクロス張替	—		
ホール	既存	CF張	ビニルクロス張	天井バニール		
	改修	—	ビニルクロス張替	—		
和室6帖 (A)	既存	畳	ビニルクロス張	桎目合板天井張	7ミリ製建具 戸車取替(4個) ビート取替	額縁四方OS塗装替 押入 下段ワン合板t5.5上張 端部7ミリ押え取付 カーテンレール撤去・新設
	改修	—	—	—		
和室6帖 (B)	既存	畳	ビニルクロス張	桎目合板天井張	網戸張替	額縁四方OS塗装替 押入 下段ワン合板t5.5上張 端部7ミリ押え取付 カーテンレール撤去・新設
	改修	—	ビニルクロス張替	—		
洋室4.5帖	既存	CF3.3～3.5張	ビニルクロス張	ビニルクロス張	網戸張替	額縁四方OS塗装替 押入 下段ワン合板t5.5上張 端部7ミリ押え取付 カーテンレール撤去・新設
	改修	—	ビニルクロス張替 (ソフト巾木共)	—		
D K	既存	CF3.3～3.5張	ビニルクロス張 一部100角タイル張り	天井バニール	7ミリ製建具 型板ガラス4取替 680×820程度、680×650 程度、350×120程度(2枚) (引手加工共) 木製引違い戸 既存型ガラス撤去のうえ アクリルバニールt3(型板)取替 750×240程度 8枚	レンジフード 清掃 キッチン取合 シーリング 打替 (L=3700程度) キッチン水切り調整 物入 下段ワン合板t5.5上張 端部7ミリ押え取付 カーテンレール撤去
	改修	—	ビニルクロス張替	—		
便 所	既存	CF張	壁バニール	天井バニール	木製建具 アームストロング取替	既存手摺撤去・復旧
	改修	—	ワン合板t4上張のうえ ビニルクロス張 (ソフト巾木共)	—		
洗面・脱衣室	既存	CF張	バニール	天井バニール	木製片引き戸 既存型ガラス撤去のうえ アクリルバニールt3(型板)取替 390×470程度 戸当りゴム取付	
	改修	—	ワン合板t4上張のうえ ビニルクロス張 (ソフト巾木共)	—		
浴 室	既存	ユニットバス	ユニットバス	ユニットバス	7ミリ製折戸開閉調整	清掃
	改修	—	—	—		
そ の 他	・物置 : 物置扉SOP塗装替(枠・内外共) ・バルコニー : — ・PS : — ・郵便受 : 取手部調整					

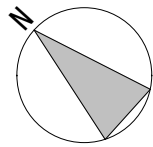


山手町市営住宅 8－303 平面図 S = 1 / 50

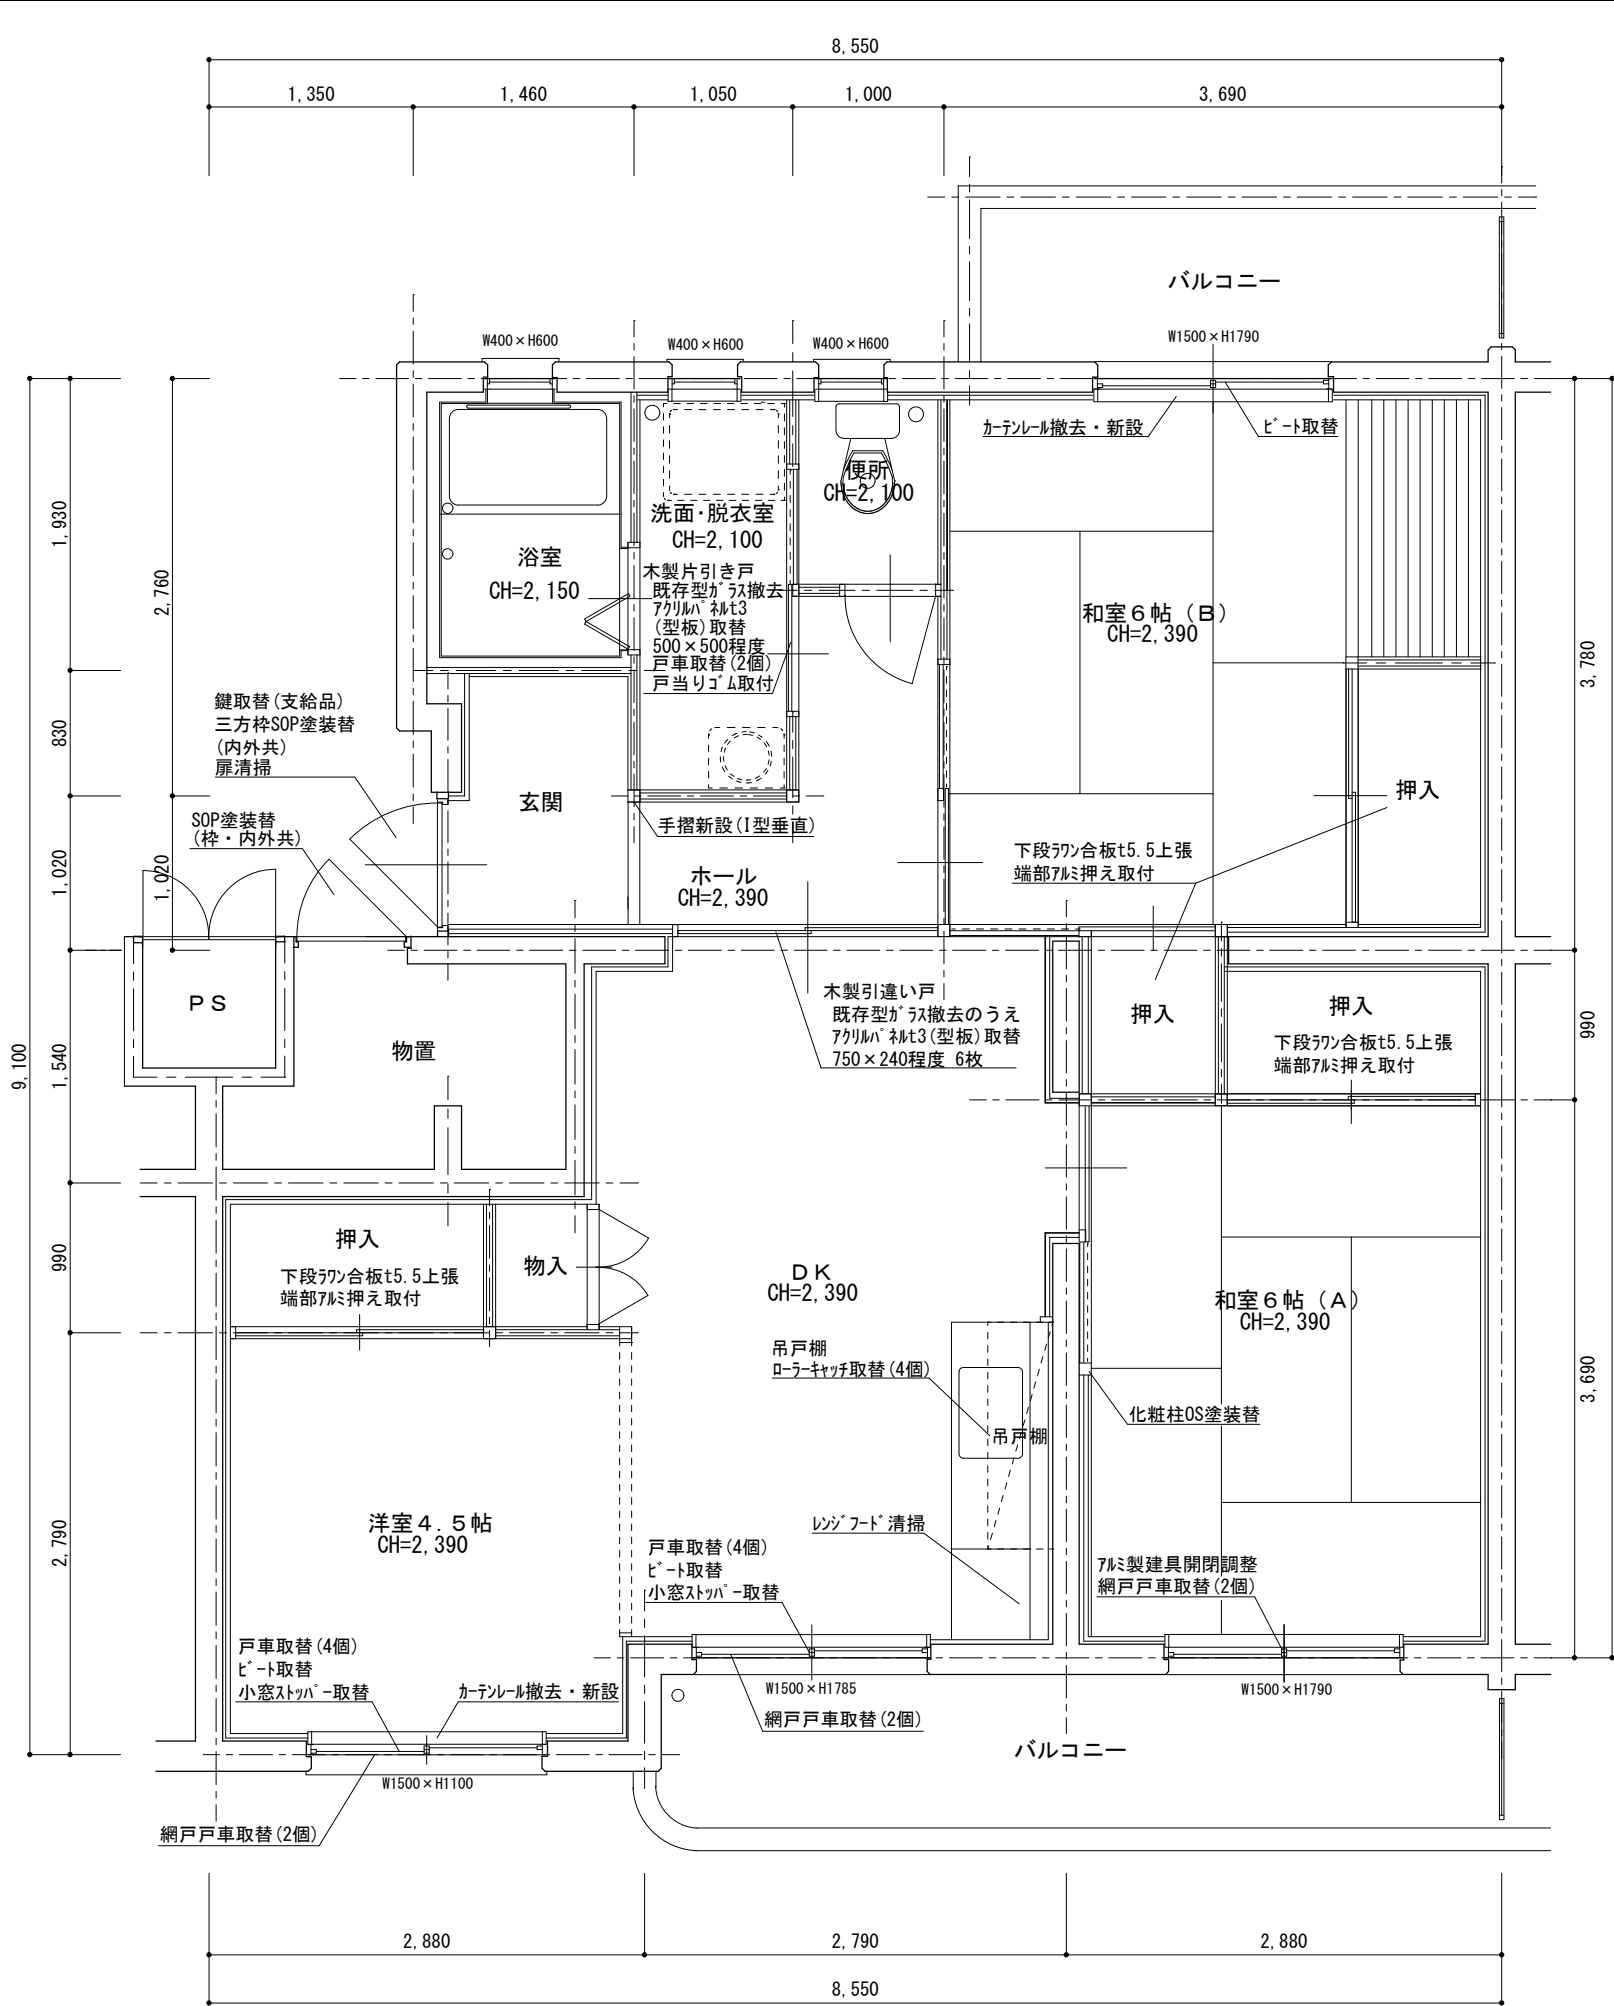

山手町市営住宅 11-203 各室仕上表

室 名		床	壁	天 井	建具関係	その他
玄関	既存	モルタル土間	ビニルクロス張	天井パネ	玄関扉 鍵取替(支給品) 三方枠SOP塗装替 (内外共) 玄関扉清掃	手摺新設(1型垂直)
	改修	—	—	—		
ホール	既存	CF張	ビニルクロス張	天井パネ		
	改修	—	—	—		
和室6帖 (A)	既存	畳	ビニルクロス張	桎目合板天井張	7mm製建具 開閉調整 網戸戸車取替(2個)	化粧柱OS塗装替(図示) 押入 下段ワン合板t5.5上張 端部7mm押え取付
	改修	—	—	—		
和室6帖 (B)	既存	畳	ビニルクロス張	桎目合板天井張	7mm製建具 ビート取替	押入 下段ワン合板t5.5上張 端部7mm押え取付 押入 下段ワン合板t5.5上張 端部7mm押え取付 カーテンレール撤去・新設
	改修	—	—	—		
洋室4.5帖	既存	CF3.3～3.5張	ビニルクロス張	ビニルクロス張	7mm製建具 戸車取替(4個) ビート取替 小窓ストッパー取替 網戸戸車取替(2個)	押入 下段ワン合板t5.5上張 端部7mm押え取付 カーテンレール撤去・新設
	改修	—	—	—		
D K	既存	CF3.3～3.5張	ビニルクロス張 一部100角タイル張り	天井パネ	7mm製建具 戸車取替(4個) ビート取替 小窓ストッパー取替 網戸戸車取替(2個) 木製引違い戸 既存型ガラス撤去のうえ アクリルパネ t3(型板)取替 750×240程度 6枚	レンジフード 清掃 吊戸棚 ローラーキャッチ取替(4個)
	改修	—	—	—		
便 所	既存	CF張	壁パネ	天井パネ		
	改修	—	—	—		
洗面・脱衣室	既存	CF張	パネ	天井パネ	木製片引き戸 既存型ガラス撤去のうえ アクリルパネ t3(型板)取替 500×500程度 戸車取替(2個) 戸当りゴム取付	
	改修	—	—	—		
浴 室	既存	ユニットバス	ユニットバス	ユニットバス		清掃(風呂汚共)
	改修	—	—	—		
そ の 他	・物置 : 物置扉SOP塗装替(枠・内外共) ・バルコニー : — ・PS : — ・郵便受 : —					

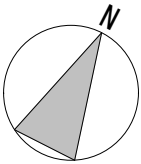

山手町市営住宅 11-203 平面図 S=1/50

参考数量書

§ 工事名称 山手町市営住宅 5－203 他空室改修工事

§ 工事場所 福山市山手町六丁目地内

特記事項

- 1 この数量書は、福山市建設工事請負契約約款 1 条に定める「設計図書」ではなく参考数量です。従って、契約後の変更等を含意するものではありません。
- 2 数量の算出は次の基準によっています。

※ 「建築数量積算基準・同解説」 (建築工事積算研究会制定)

設 計 書

工事名称 山手町市営住宅 5 - 2 0 3 他空室改修工事

工事場所 福山市山手町六丁目地内

・山手町市営住宅 5 - 2 0 3 空室改修工事 一式
・山手町市営住宅 7 - 3 0 1 空室改修工事 一式
・山手町市営住宅 8 - 3 0 3 空室改修工事 一式
・山手町市営住宅 1 1 - 2 0 3 空室改修工事 一式

名 称	数 量	単位	金 額	備 考
直接工事費				
直 接 工 事 費	1	式		
計				
共通費				
共通仮設費	1	式		
現場管理費	1	式		
一般管理費等	1	式		
計				
工事価格	1	式		
消費税等相当額	1	式		消費税率 10 %
工事費	1	式		

[illegible]

山手町市営住宅					
科 目 名 称	中 科 目 名 称	数 量	単位	金 額	備 考
5 - 2 0 3 空室改修工事	5 - 2 0 3	1	式		
計					
7 - 3 0 1 空室改修工事	7 - 3 0 1	1	式		
計					
8 - 3 0 3 空室改修工事	8 - 3 0 3	1	式		
計					
1 1 - 2 0 3 空室改修工事	1 1 - 2 0 3	1	式		
計					
産業廃棄物処理費等	運搬費	1	式		
産業廃棄物処理費等	処理費	1	式		
計					

山手町市営住宅		5 - 2 0 3 空室改修工事		5 - 2 0 3		
名 称	摘 要	数 量	単 位	単 価	金 額	備 考
【直接仮設】						
養生費 (空室改修程度)	材工共	57.4	m ²			
整理清掃後片付け (空室改修程度)		57.4	m ²			
内部仕上足場 (内部改修)	脚立足場 H=900程度 材工共	48.9	m ²			
各所クリーニング	45m ² ～60m ² 手間のみ	1	戸			
【防水工事】						
シーリング 打替 (水廻り)	シリコン系(SR-1)防かびタイプ 15×10 既存撤去・集積共	3.7	m			
【建具工事】						
アルミ網戸用戸車 8型	材のみ	2	個			
ゴム戸当り (壁、枠付用)	2型 塩ビ 材のみ	1	個			
建具金物取替	既存建具調整 手間のみ	1	戸			
既存建具調整	手間のみ	1	戸			
網戸サランネット 張替 中連窓	材工共	1	か所			
木製建具採光小窓 アクリル [®] 祢取替え	750×240程度 6枚 アクリル樹脂板 t3.0(型板) 材工共	1	か所			
木製建具採光小窓 アクリル [®] 祢取替え	390×470程度 アクリル樹脂板 t3.0(型板) 材工共	1	か所			
【内装工事】						
床 ビニル床シート張替 厚 1 . 8 (CF)	既存床シート撤去・下地処理 材工共	8.4	m ²			
床 ビニル床シート張替 厚3.3～3.5 (CF)	既存床シート撤去・下地処理 材工共	25.9	m ²			
端部アルミ押え撤去 ・復旧		1	式			
壁 ビニルクロス張替	既存クロス撤去・下地処理 材工共	89.4	m ²			

山手町市営住宅						
5 - 2 0 3 空室改修工事						
5 - 2 0 3						
名 称	摘 要	数 量	単位	単 価	金 額	備 考
塩ビ巾木張替	高さ60 材工共	10.8	m			
巾木出隅部コーナガ -取付	リクシル リバ`フルキップ`ルコーナーキップ`同等品 材工共(高さカット含む)	5	本			
ラワン合板 t 4 T 2	F 材のみ	6.9	m ²			
ラワン合板 t 5.5 T 2	F 材のみ	5.5	m ²			
床合板張り	手間のみ	6.2	m ²			
壁合板張り	手間のみ	6.2	m ²			
【塗装工事】						
鋼製建具塗装替 S O P 塗り 2 回	素地ごしらえ, 錆止め塗装 材工共	4.7	m ²			
C L 塗装替	木部 素地付着除去(塗替え面) 材工共	7.7	m			
【エント及びその他 】						
I型手摺取付	ステンレス製樹脂被覆 φ32程度 長さ600mm 取付け部品共 材工共	1	本			
端部アルミアングル押え	押入 材工共	6.8	m			
キッチン水切調整		1	式			
レンジフード 取替	W600xD600xH600 材工等 タカスタンダード`VDS-604P同等品 隙間調整共	1	台			
【撤去工事】						
撤去	釘、ヒート金具等	1	式			
計						

山手町市営住宅						
7 - 3 0 1 空室改修工事						
7 - 3 0 1						
名 称	摘 要	数 量	単位	単 価	金 額	備 考
【直接仮設】						
養生費 (空室改修程度)	材工共	58	m ²			
整理清掃後片付け (空室改修程度)		58	m ²			
内部仕上足場 (内部改修)	脚立足場 H=900程度 材工共	30.5	m ²			
各所クリーニング	45m ² ~ 60m ² 手間のみ	1	戸			
【防水工事】						
シーリング 打替 (水廻り)	シリコン系(SR-1)防かびタイプ 15×10 既存撤去・集積共	3.7	m			
【建具工事】						
ドアスコープ	材のみ	1	個			
アルミ引違い戸用 戸車 14型	材のみ	8	個			
アルミ引違い窓用 戸車 12型	材のみ	4	個			
クレセント	材のみ	1	個			
アームストッパー S U S 電解研磨	材のみ	1	個			
ゴム戸当り (壁、枠付用)	2 型 塩ビ 材のみ	1	個			
建具金物取替	既存建具調整 手間のみ	1	戸			
既存建具調整	手間のみ	1	戸			
ビート取替 (アルミサッシ) 掃出し	材工共 4枚	1	か所			
網戸サランネット 張替 掃出し	材工共	2	か所			
網戸サランネット 張替 中連窓	材工共	2	か所			
木製建具採光小窓 アクリル [®] 祢取替え	750×240程度 6枚 アクリル樹脂板 t3.0(型板) 材工共	1	か所			

山手町市営住宅 7 - 3 0 1 空室改修工事 7 - 3 0 1						
名 称	摘 要	数 量	単位	単 価	金 額	備 考
木製建具採光小窓 アクリル [®] 祢取替え	470×470程度 アクリル樹脂板 t3.0(型板) 材工共	1	か所			
浴室アルミ折戸取替	鋼製扉(折れ戸)撤去 アルミ扉取付 W680×1830程度 シーリング [®] 材工共	1	式			
【木工事】						
天井下地組	野縁組@450程度 材工共	10.3	m ²			
天井珪目合板パネル(目透かし)材	南海プライウッド「新ふじ」同等品	10.3	m ²			
天井合板張り	手間のみ	10.3	m ²			
ラワン合板 t 5.5 T 2	F 材のみ	6.2	m ²			
ラワン合板 t 4 T 2	F 材のみ	8.6	m ²			
床合板張り	手間のみ	6.2	m ²			
壁合板張り	手間のみ	8.6	m ²			
【内装工事】						
床 ビニル床シート張替 厚 1.8 (CF)	既存床シート撤去・下地処理 材工共	5.1	m ²			
床 ビニル床シート張替 厚3.3～3.5 (CF)	既存床シート撤去・下地処理 材工共	25.9	m ²			
端部アルミ押え撤去 ・復旧		1	式			
壁 ビニルクロス張り	サンゲツSP同等 素地ごしらえ 材工共	8.6	m ²			
壁 ビニルクロス張替	既存クロス撤去・下地処理 材工共	50.8	m ²			
塩ビ巾木張替	高さ60 材工共	17.7	m			
壁シール撤去		1	式			
既存手摺撤去・復旧		1	式			
【塗装工事】						

福山市

山手町市営住宅						
8 - 3 0 3 空室改修工事						
8 - 3 0 3						
名 称	摘 要	数 量	単位	単 価	金 額	備 考
【直接仮設】						
養生費 (空室改修程度)	材工共	53.2	m ²			
整理清掃後片付け (空室改修程度)		53.2	m ²			
内部仕上足場 (内部改修)	脚立足場 H=900程度 材工共	42.6	m ²			
各所クリーニング	45m ² ～60m ² 手間のみ	1	戸			
【防水工事】						
シーリング 打替 (水廻り)	シリコン系(SR-1)防かびタイプ 15×10 既存撤去・集積共	3.7	m			
【建具工事】						
玄関戸用ドアチェ ーン(プッシュ)	SUS シルバー 材のみ	1	個			
アルミ引違い戸用 戸車 14型	材のみ	4	個			
アームストッパー S U S 電解研磨	材のみ	1	個			
ゴム戸当り (壁、枠付用)	2 型 塩ビ 材のみ	1	個			
建具金物取替	既存建具調整 手間のみ	1	戸			
既存建具調整	手間のみ	1	戸			
ビート取替 (アルミサッシ) 掃出し	材工共 4枚	1	か所			
網戸サランネット 張替 掃出し	材工共	1	か所			
網戸サランネット 張替 中連窓	材工共	1	か所			
型板ガラス取替 厚 4 . 0	材工共 680×820程度, 680×650程度	2	枚			
型板ガラス取替 厚 4 . 0 小窓	材工共 350×120程度(引手加工共)	2	枚			
木製建具採光小窓 アクリル [®] 祢取替え	750×240程度 8枚 アクリル樹脂板t3.0(型板) 材工共	1	か所			

山手町市営住宅						
8 - 3 0 3 空室改修工事						
8 - 3 0 3						
名 称	摘 要	数 量	単位	単 価	金 額	備 考
木製建具採光小窓 亚克力 祢取替え	390×470程度 亚克力樹脂板t3.0(型板) 材工共	1	か所			
【内装工事】						
壁 ビニル張張り	サンゲツSP同等 素地ごしらえ 材工共	24.9	m ²			
壁 ビニル張替	既存クロス撤去・下地処理 材工共	78.5	m ²			
塩ビ巾木張替	高さ60 材工共	18.3	m			
ラワン合板 t 5.5 T 2	F 材のみ	5.2	m ²			
ラワン合板 t 4 T 2	F 材のみ	24.9	m ²			
床合板張り	手間のみ	5.2	m ²			
壁合板張り	手間のみ	24.9	m ²			
既存手摺撤去・復 旧		1	式			
【塗装工事】						
鋼製建具塗装替 SOP塗り 2回	素地ごしらえ, 錆止め塗装 材工共	4.7	m ²			
玄関建具枠塗装替 SOP塗り 2回	素地ごしらえ, 錆止め塗装 材工共	4.6	m			
OS 塗装替	木部 素地付着除去(塗替え面) 材工共	18.3	m			
【エント及びその他 】						
カーテール取替	ダブル ステンレス製 ブラケット含む 材工共	3	か所			
I型手摺取付	ステンレス樹脂被覆 φ32程度 長さ600mm 取付け部品共 材工共	1	本			
端部アルミソケット押え	押入 材工共	5.6	m			
キッチン水切調整		1	式			
【撤去工事】						

福 山 市

山手町市営住宅						
1 1 - 2 0 3 空室改修工事						
1 1 - 2 0 3						
名 称	摘 要	数 量	単位	単 価	金 額	備 考
【直接仮設】						
養生費 (空室改修程度)	材工共	12	m ²			
整理清掃後片付け (空室改修程度)		12	m ²			
内部仕上足場 (内部改修)	脚立足場 H=900程度 材工共	6	m ²			
各所クリーニング	45m ² ～60m ² 手間のみ	1	戸			
【建具工事】						
アルミ引違い戸用 戸車 14型	材のみ	4	個			
アルミ引違い窓用 戸車 12型	材のみ	4	個			
アルミ網戸用戸車 8型	材のみ	6	個			
小窓ストッパー	材のみ	2	個			
ローラーキャッチ	材のみ	4	個			
木製戸用戸車 ジュラコン 平型φ36	材のみ	2	個			
ゴム戸当り (壁、枠付用)	2型 塩ビ 材のみ	1	個			
建具金物取替	既存建具調整 手間のみ	1	戸			
既存建具調整	手間のみ	1	戸			
ビート取替 (アルミサッシ) 掃出し	材工共 4枚	2	か所			
ビート取替 (アルミサッシ) 中連	材工共 4枚	1	か所			
木製建具採光小窓 アクリル [®] 祢取替え	750×240程度 6枚 アクリル樹脂板t3.0(型板) 材工共	1	か所			
木製建具採光小窓 アクリル [®] 祢取替え	500×500程度 アクリル樹脂板t3.0(型板) 材工共	1	か所			
【内装工事】						

山手町市営住宅						
1 1 - 2 0 3 空室改修工事						
1 1 - 2 0 3						
名 称	摘 要	数 量	単位	単 価	金 額	備 考
ラワン合板 t 5.5 T 2	F 材のみ	5.7	m ²			
床合板張り	手間のみ	5.7	m ²			
【塗装工事】						
銅製建具塗装替 S O P 塗り 2 回	素地ごしらえ, 錆止め塗装 材工共	4.7	m ²			
玄関建具枠塗装替 S O P 塗り 2 回	素地ごしらえ, 錆止め塗装 材工共	4.6	m			
O S 塗装替	木部 素地付着除去(塗替え面) 材工共	2.4	m			
【エント及びその他 】						
カーテンレール取替	ダブル ステンレス製 ブラケット含む 材工共	2	か所			
I型手摺取付	ステンレス製樹脂被覆 φ32程度 長さ600mm 取付け部品共 材工共	1	本			
端部アルミアンガル押え	押入 材工共	6.4	m			
【撤去工事】						
撤去	釘、ヒートン金具等	1	式			
計						

