図面番号	1/29	縮　尺	1:10000
工　　種	橋梁修繕工事		
種　　別	位置図	番号	1/1
路線 河川 名	神谷川橋		
工事箇所	福山市新市町地内		

福　　山　　市
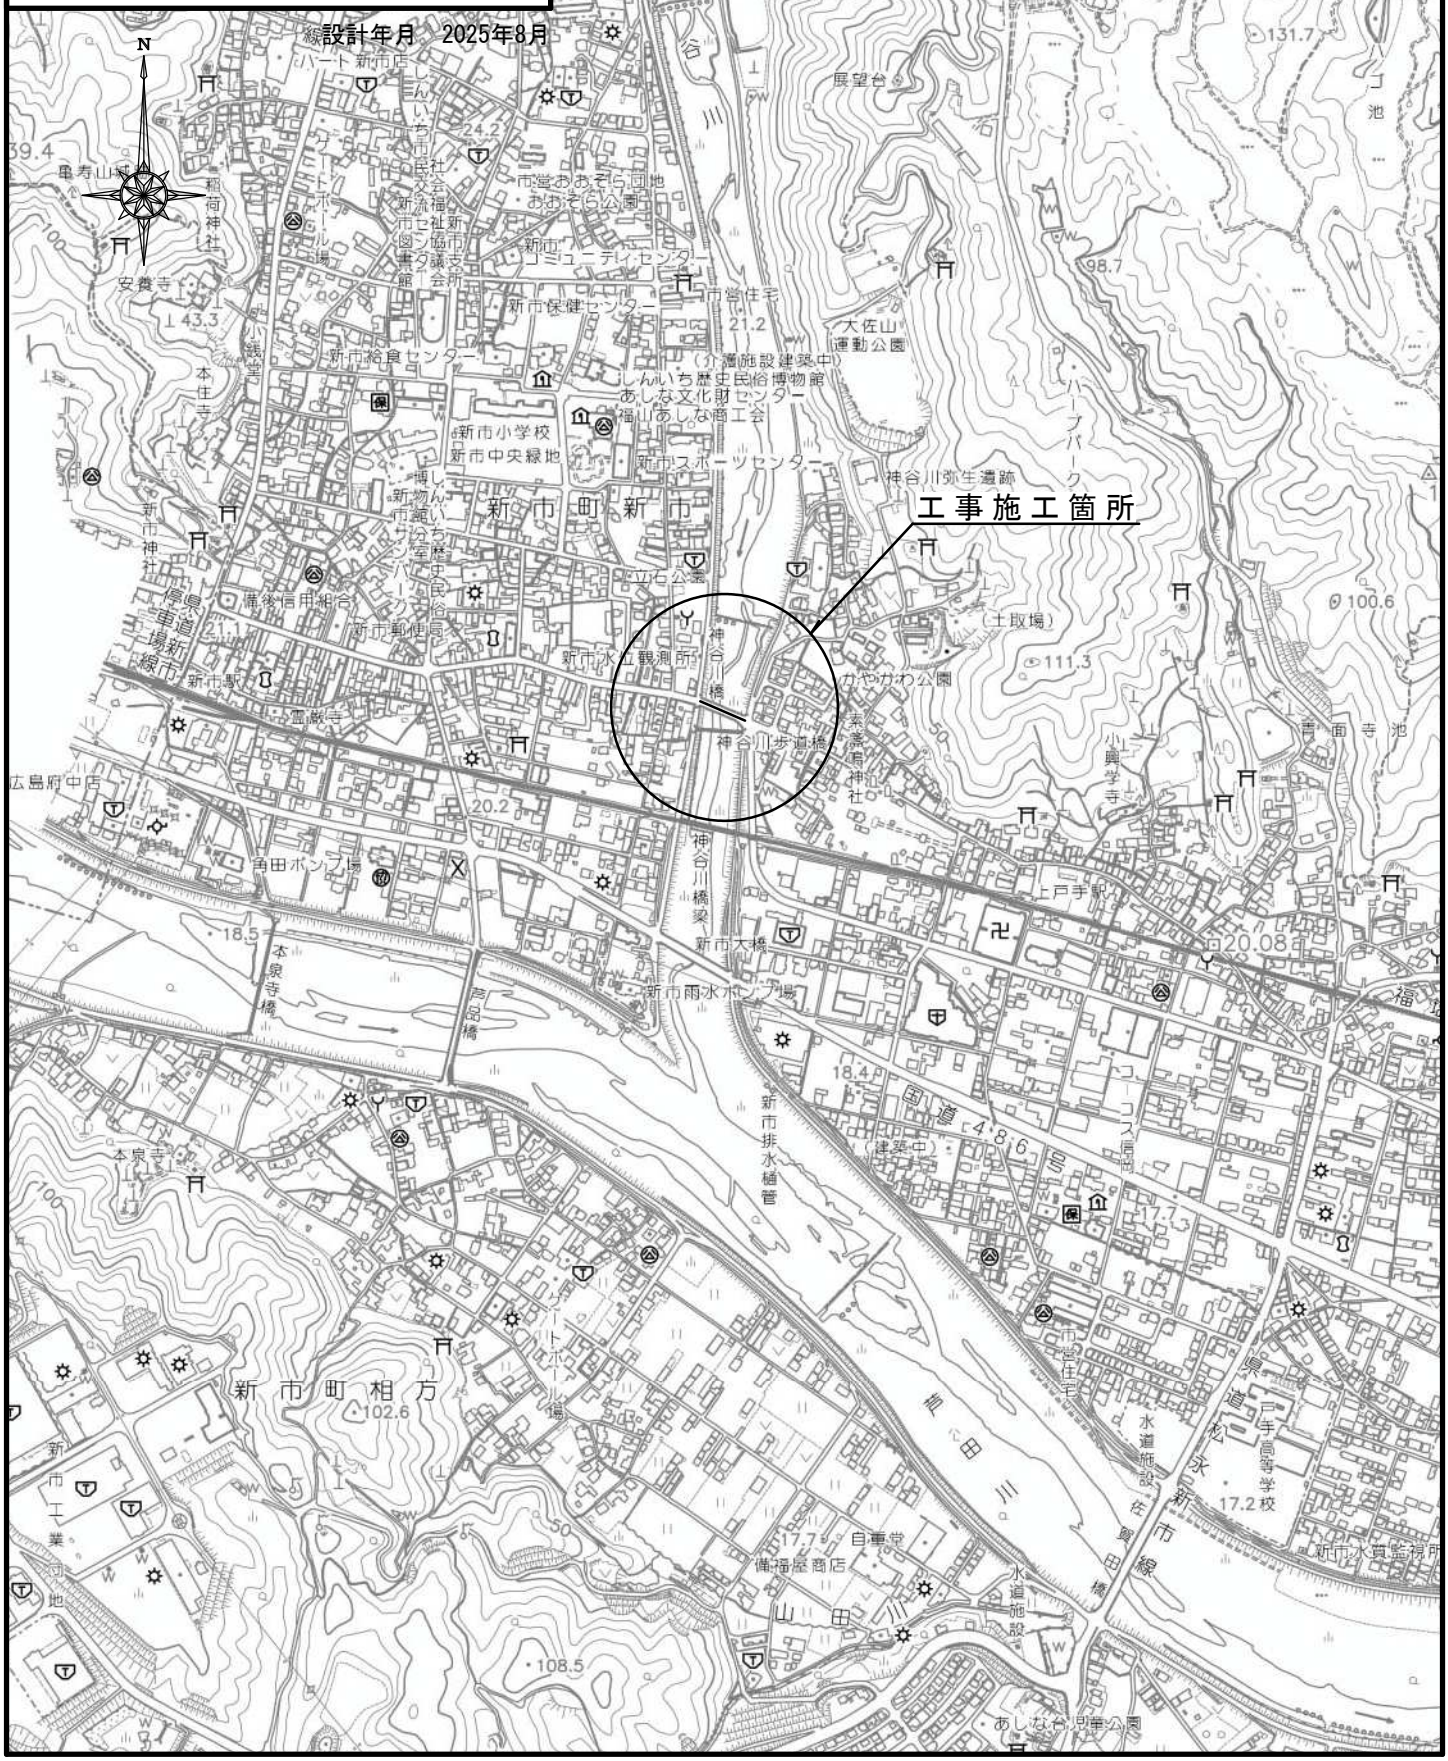
線設計年月　2025年8月