

当初設計

2025年度

丸山農道

福山市

春日町

地内

農道修繕工事

実施設計書

	当初設計		
	工事延長 L=4. 0m ブロック積工 L=4m (A=13m2)		
工 事 概 要			

特記仕様書

第1章 総則

第1節 適用

- ・本特記仕様書は、丸山農道修繕工事に適用する。
- ・本特記仕様書に記載のない事項については、次によるものとする。
- ・令和7年8月 広島県 土木工事共通仕様書、「設計図書（別冊図面、仕様書）」、「福山市建設工事執行規則」、「福山市工事検査技術基準」
- ・その他関連規格類
- ・小黑板情報電子化を実施しない工事写真について、監督員の承諾を得る必要はないものとする。

第2節 工程表の提出について

- ・契約締結後14日以内に設計図書に基づいて、工程表を作成し、発注者に提出すること。工期の変更契約についても同様とする。

第3節 施工計画書

- ・請負金額200万円未満の工事に関しては監督員との協議により小規模な工事と判断される場合は、提出の有無または以下の項目に省略できる。
1工事概要 2計画工程表 3現場組織表 4安全管理 5緊急時の体制及び対応

第4節 地元への周知

- ・受注者は、監督員と協議し、地先住民、町内会長、土木常設員に工事着手及び工事完了の報告を行うこと。また、工事着手に先立ち地先住民及び貸借人には具体的な施工内容、方法、時期等の説明を行い、承諾を得ること。
- ・受注者は、工事着手の際に、あらかじめ沿線地権者に施工内容等についての説明を行い、承諾を得ること。

第5節 施工承認図の作成

- ・受注者は、受注後、設計図書に基づき現地を照査し、施工承認図を作成し監督員に提出すること。

第6節 工事に着手すべき期日について

- ・受注者は、工事開始日以降30日以内に工事着手しなければならない。

第7節 法定外労災保険の付保について

- ・本工事は、法定外の労災保険契約の保険料を見込んでいる。

第2章 材料

第1節 コンクリートの配合指定

- ・鉄筋コンクリート（呼び強度21及び24）の水セメント比については55%以下、無筋構造物のコンクリート（呼び強度18）の水セメント比については60%以下とすること。

第3章 施工条件

第1節 検査期間

- ・本工事の工期は、工事検査期間として、14日間を見込んでいる。

第2節 建設発生土（搬出）（建設発生土リサイクルプラント、建設発生土受入地又は建設発生土受入地（一時たい積））

- ・当該工事により発生する建設発生土は、公の関与する埋立地、建設発生土処分先一覧表に掲載されている建設発生土リサイクルプラント、建設発生土受入地又は建設発生土受入地（一時たい積）のいずれかに搬出するものとする。また、搬出先として、運搬費と受入費（平日の受入費用）の合計が最も経済的になる建設発生土リサイクルプラント、建設発生土受入地又は建設発生土受入地（一時たい積）を見込んでいる。したがって、正当な理由がある場合を除き残土処分に要する費用（単価）は変更しない。なお、工事発注後に明らかになったやむを得ない事情により、建設発生土処分先一覧表に掲載されている建設発生土リサイクルプラント、建設発生土受入地又は建設発生土受入地（一時たい積）への搬出が困難となった場合は、監督員と受注者が協議するものとする。
- ・搬出先においては、処分状況が確認できるよう、写真撮影を行うとともに、数量等が確認できるように計量伝票等を監督員に提出すること。
- ・実施伝票は原本を提出すること。

第4章 その他

第1節 その他項目

- ・本特記仕様書及び設計図書に明示していない事項または、その内容に疑義が生じた場合は、監督員の指示を受けること。

総括情報表

変更回数 適用単価地区 単価適用日	0 70 福山市 00-07.08.01(0)		
諸経費体系	9 公共(011015～)		
	当世代		前世代
諸経費工種 工事費端数区分 週休補正区分 施工地域・工事場所区分 契約保証費区分 前払支出割合区分 軽油区分 復興補正区分 I C T補正区分	04 道路改良工事 01 千円未満切捨 00 補正なし 00 補正なし 03 計上しない 00 補正なし 00 一般軽油使用 00 補正なし 00 補正なし		

本工事費

内訳表

費目・工種・施工名称など		数	量	単	位	単	価	金	額	備	考
本工事費											
道路改良工事										レベル 1	
		1			式						
土工										レベル 2	
		1			式						
掘削工										レベル 3	
		1			式						
土砂掘削										レベル 4	
【土質】					m3						
掘削										00	
土砂 上記以外(小規模)		7			m3					単第 0 -0001号表	
標準以外										レベル 3	
盛土工		1			式						
流用土盛土										レベル 4	
【土質】					m3						
盛土・埋戻 (人力土工)										00	
砂・砂質土		0.8			m3					単第 0 -0002号表	

本工事費

内訳表

頁0 -0003

費目・工種・施工名称など	数	量	単 位	単 価	金 額	備 考
作業残土処理工						レベル 3
	1		式			
作業残土処理			m3			レベル 4
土砂等運搬 小規模 土砂(岩塊・玉石混り土含む) DID区間有り 距離24.0km以下(15.0km超)	11		m3			00 単第 0 -0003号表
人力小運搬（土砂類、生コン、木材） 土砂、碎石等 4 0 m未満	11		m3			00 単第 0 -0004号表
処分費対象額調整（直接工事費計上分） 「処分費等」の取扱いによる	0					
投棄料 表土	11		m3			00
石・ブロック積（張）工	1		式			レベル 2
作業土工	1		式			レベル 3
床堀			m3			レベル 4

本工事費

内訳表

費目・工種・施工名称など	数	量	単	位	単	価	金	額	備	考
床掘り 土砂 上記以外(小規模)									00	
	7		m3						単第 0 -0005号表	
埋戻			m3						レベル 4	
機械併用埋戻(小規模土工)									00	
	2		m3						単第 0 -0006号表	
コンクリートブロック工									レベル 3	
	1		式							
コンクリートブロック基礎 【規格】			m						レベル 4	
基礎碎石 碎石の厚さ7.5cmを超え12.5cm以下 RC-40									00	
	3		m2						単第 0 -0009号表	
人力小運搬（土砂類、生コン、木材） 土砂、碎石等 4 0 m未満									00	
	0.3		m3						単第 0 -0004号表	
ブロック基礎工 A 4 0 0－B 5 5 0（盛土用）									00	
	4		m						単第 0 -0010号表	
人力小運搬（土砂類、生コン、木材） 生コンクリート 4 0 m未満									00	
	0.8		m3						単第 0 -0014号表	

本工事費

内訳表

頁0 -0005

費目・工種・施工名称など	数	量	単 位	単 価	金 額	備 考
コンクリートブロック積み 【構造種別】			m2			レベル4
ブロック積工 練積工：裏コン10cm	13		m2			00 単第 0 -0015号表
人力小運搬（二次製品、管類、鋼材等） 手車運搬（コンクリート二次製品類） 4 0m未満	5		t			00 単第 0 -0016号表
人力小運搬（土砂類、生コン、木材） 生コンクリート 4 0m未満	3		m3			00 単第 0 -0014号表
裏込材 【規格】			m3			レベル4
裏込碎石 RC-40	7		m3			00 単第 0 -0017号表
人力小運搬（土砂類、生コン、木材） 土砂、碎石等 4 0m未満	7		m3			00 単第 0 -0004号表
天端コンクリート 【規格】			m3			レベル4
現場打天端コンクリート 18-8-40BB 一般養生	0.2		m3			00 単第 0 -0018号表

本工事費

内訳表

頁0 -0006

費目・工種・施工名称など		数	量	単 位	単 価	金 額	備 考
	人力小運搬（土砂類、生コン、木材） 生コンクリート 4 0m未満						00
		0.2	m3				単第 0 -0014号表
	石積（張）工						レベル3
		1	式				
	石積み 【構造種別】						レベル4
			m2				
	石積(張) 積工 練石 雑割石						00
		11	m2				単第 0 -0019号表
	胴込・裏込コンクリート_石積(張) 積工 18-8-40BB						00
		1.3	m3				単第 0 -0020号表
	人力小運搬（土砂類、生コン、木材） 生コンクリート 4 0m未満						00
		1.3	m3				単第 0 -0014号表
直接工事費							
共通仮設費率 分額							
共通仮設費計							


本工事費


内訳表

頁0 -0007


費目・工種・施工名称など	数	量	単 位	単 価	金 額	備 考
純工事費						
現場管理費						
工事原価						
一般管理費率分						
一般管理費計						
※※工事価格計※※						
※※消費税相当額計※※						
※※請負工事費計※※						

図面番号	1 / 2	縮 尺	S=1:10,000	
工 種	丸山農道修繕工事			
種 別	位置図			番号
路 線 名	丸山農道			
工事箇所	福山市春日町地内			
福 山 市				

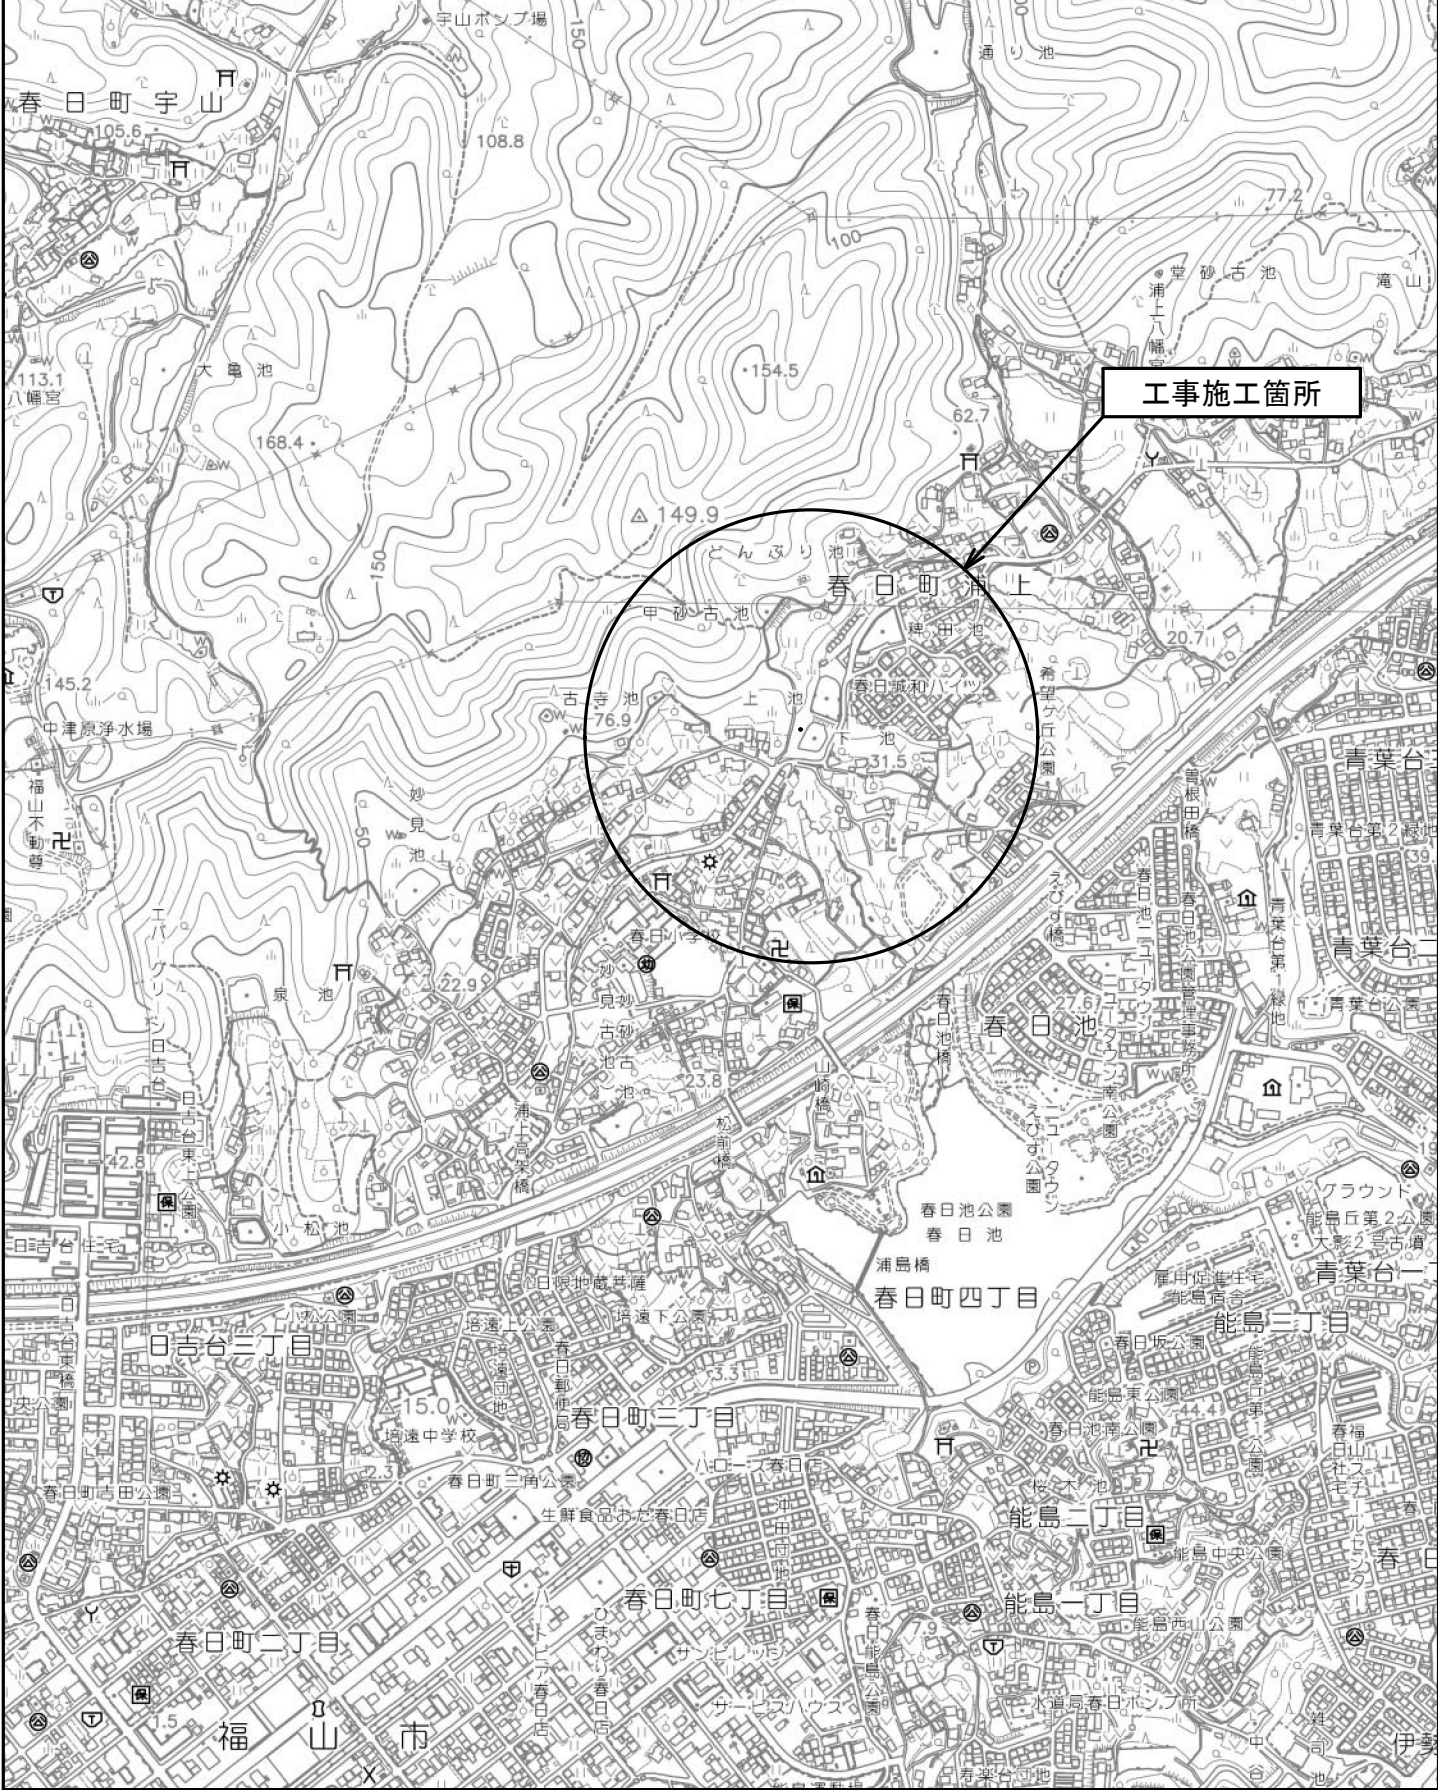

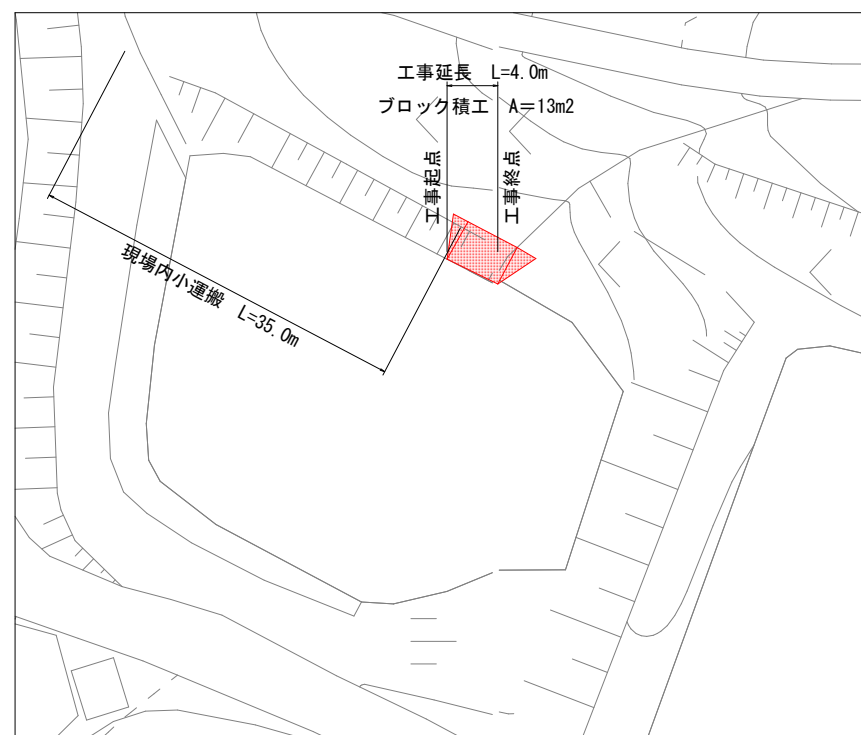


ブロック積擁壁

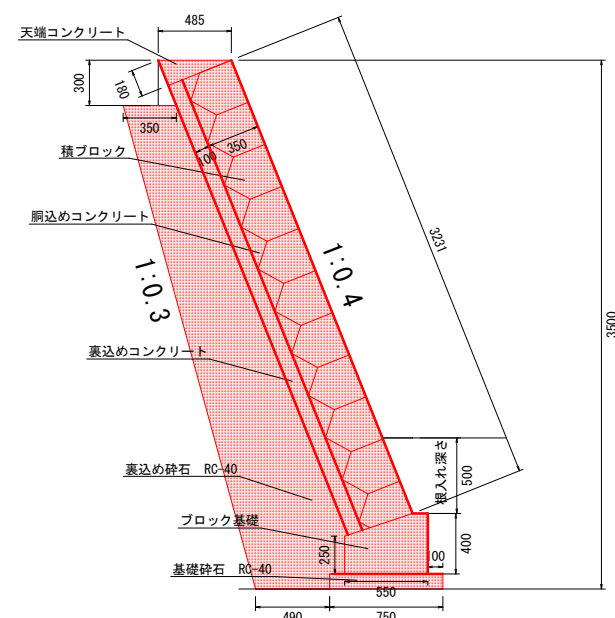


10m当り		
名 称	単位	数 量
天端コンクリート	m3	0.41
裏込め砕石	m3	17.30
基礎砕石	m2	7.50
ブロック基礎	m2	0.19


$S = 1 / 50$

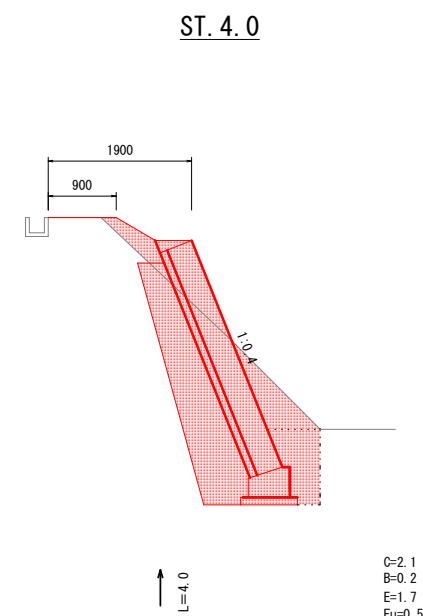


ST. 4.0

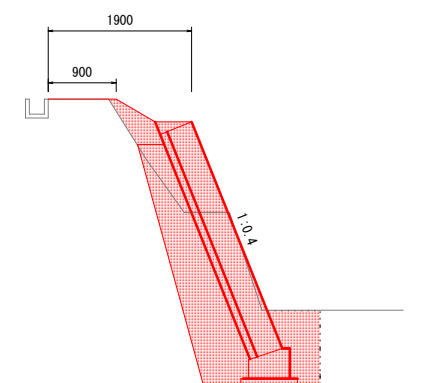

ST. 0.0
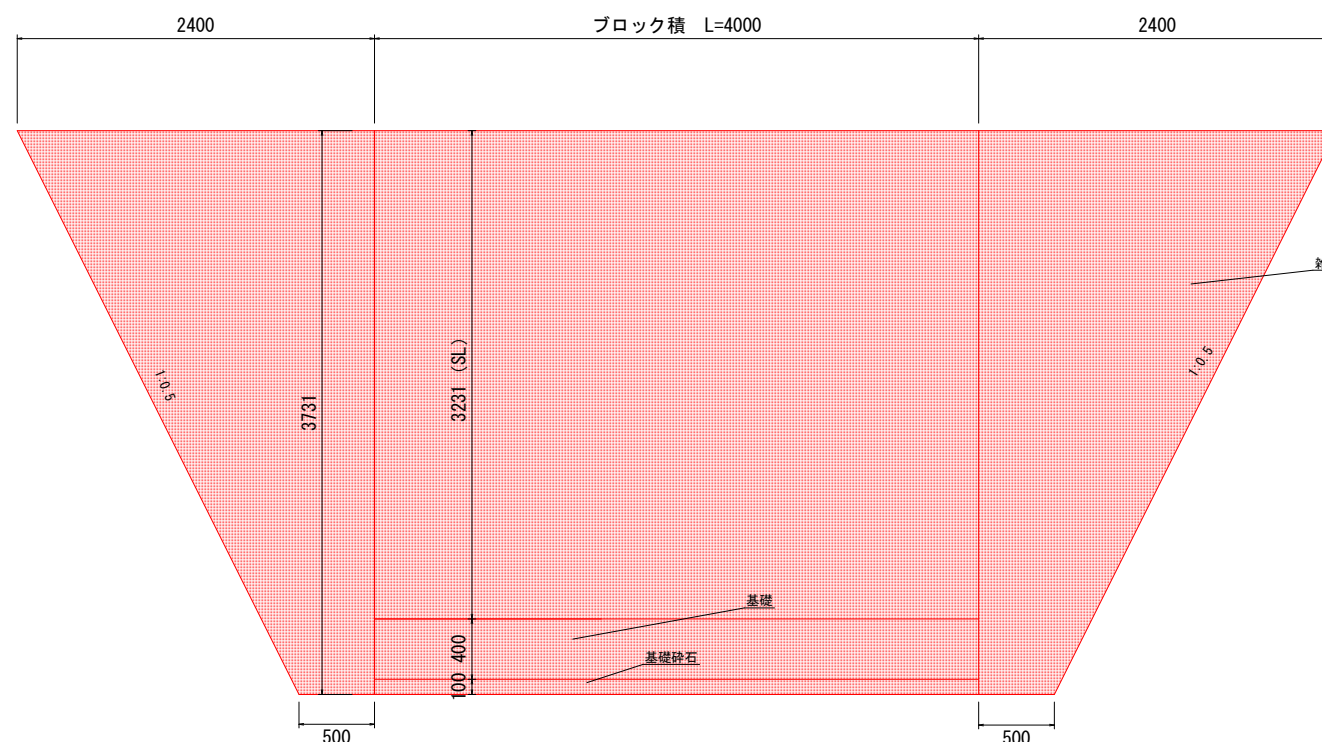
$$S = 1 \text{ } / \text{ } 2 \text{ } 5$$


すりつけ工 石積

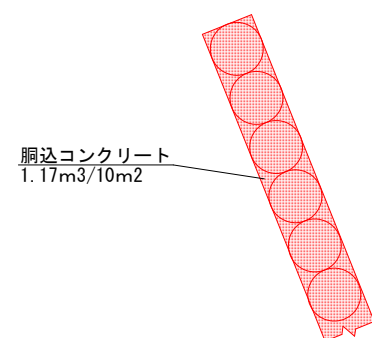

胴込コンクリート
1.17m³/10m²

掘削	C	砂質土
盛土	B	流用土
床掘	E	砂質土
埋戻	Fu	流用土

C=2.1
B=0.2
E=1.7
Fu=0.5

C=1.5
B=0.2
E=1.7
Fu=0.5

図面番号	2 / 2	縮 尺	図示
工 種	丸山農道修繕工事		
種 別	各種図面		
路線名	丸山農道		
工事箇所	福山市春日町地内		
福 山 市			

参 考 図 書

施工単価表

掘削
土砂 上記以外(小規模)
機械構成比: 20.80%
労務構成比: 71.28%
標準以外
71.28%
材料構成比: 7.92%
市場単価構成比: 0.00%
標準単価: 1
m3 当り
2,592.5000

SPK24040001
単第 0 -0001号表

代表機労材規格(積算地区)	構成比	単価(積算地区)	代表機労材規格(東京地区)	単価(東京地区)	備考
小型バックホウ(クローラ型) 標準型・排2 山積0.13/平積0.10m3	20.80%		小型バックホウ(クローラ型) 標準型・排2 山積0.13/平積0.10m3		MTPC00077 MTPT00077
運転手(特殊)	71.28%		運転手(特殊)		RTPC00006 RTPT00006
軽油 パトロール給油,2~4KL積載車給油	7.92%		軽油パトロール給油		TTPC00013 TTPT00013
積算単価			積算単価		EP001
A=1 E=8 土砂 標準以外			B=5 上記以外(小規模)		

盛土・埋戻 (人れ土工)
砂・砂質土

頁0 -0009

10

m3

当り

[illegible]

施工単価表

頁0 -0010

土砂等運搬
小規模 土砂(岩塊・玉石混り土含む)
機械構成比: 18.57% 労務構成比: 72.35% 材料構成比: 9.08% 市場単価構成比: 0.00%

SPK24040002
DID区間有り 距離24.0km以下(15.0km超)

単第 0 -0003号表
1
標準単価: 9,289.2000
m3 当り

代表機労材規格(積算地区)	構成比	単価(積算地区)	代表機労材規格(東京地区)	単価(東京地区)	備考
ダンプトラック[オンロード・ディーゼル] 2t積級 (タイヤ損耗費及び補修費(良好)を含む)	18.57%		ダンプトラック[オンロード・ディーゼル] 2t積級 (タイヤ損耗費及び補修費(良好)を含む)		MTPC00016T1 MTPT00016T1
運転手(一般)	72.35%		運転手(一般)		RTPC00007 RTPT00007
軽油 パトロール給油,2~4KL積載車給油	9.08%		軽油パトロール給油		TTPC00013 TTPT00013
積算単価			積算単価		EP001
A=2 小規模 C=1 土砂(岩塊・玉石混り土含む) F=54 距離24.0km以下(15.0km超)			B=6 バックホウ山積0.13m3(平積0.1m3) D=2 DID区間有り		

人力小運搬（土砂類、生コン、木材）
土砂、碎石等

頁0 -0011

1 m3 当り

[illegible]

施工単価表

頁0 -0012

床掘り
土砂 上記以外(小規模)
機械構成比: 19.87% 労務構成比: 72.99% 材料構成比: 7.14% 市場単価構成比: 0.00%

単第 0 -0005号表

1
標準単価: m3 当り
2,170.7000

代表機労材規格(積算地区)	構成比	単価(積算地区)	代表機労材規格(東京地区)	単価(東京地区)	備考
バックハウ(クローラ型) 後方超小旋回型・排2 山積0.28/平積0.2m3	19.87%		バックハウ(クローラ型) 後方超小旋回型・排2 山積0.28/平積0.2m3		MTPC00083 MTPT00083
運転手(特殊)	39.96%		運転手(特殊)		RTPC00006 RTPT00006
普通作業員	33.03%		普通作業員		RTPC00002 RTPT00002
軽油 パトロール給油,2~4KL積載車給油	7.14%		軽油パトロール給油		TTPC00013 TTPT00013
積算単価			積算単価		EP001
A=1 土砂 E=1 -(全ての費用)			B=5 上記以外(小規模)		

機械併用埋戻(小規模土工)

施工単価表

单第 0 -0006号表

頁0 -0013

1 m3 当り

[illegible]

施工単価表

機械投入(バックホウ)
土砂
機械構成比: 20.80% 労務構成比: 71.28% 材料構成比: 7.92% 市場単価構成比: 0.00%

SPK24040007
小規模(標準以外)

単第 0 -0007号表
標準単価: 1,768.5000
1 m3 当り

代表機労材規格(積算地区)	構成比	単価(積算地区)	代表機労材規格(東京地区)	単価(東京地区)	備考
小型バックホウ(クローラ型) 標準型・排2 山積0.13/平積0.10m3	20.80%		小型バックホウ(クローラ型) 標準型・排2 山積0.13/平積0.10m3		MTPC00077 MTPT00077
運転手(特殊)	71.28%		運転手(特殊)		RTPC00006 RTPT00006
軽油 パトロール給油,2~4KL積載車給油	7.92%		軽油パトロール給油		TTPC00013 TTPT00013
積算単価			積算単価		EP001
A=1 土砂			B=5 小規模(標準以外)		

埋戻(人力)
砂・砂質土

頁0 -0015

10

m3

当り

[illegible]

施工単価表

頁0 -0016

基礎碎石 SPK24040034 単第 0 -0009号表 1 m2 当り
 碎石の厚さ7.5cmを超え12.5cm以下 RC-40 材料構成比: 16.97% 市場単価構成比: 0.00% 標準単価: 1,206.1000
 機械構成比: 5.58% 労務構成比: 77.45%

代表機労材規格(積算地区)	構成比	単価(積算地区)	代表機労材規格(東京地区)	単価(東京地区)	備考
<賃>バックハウ(クローラ型) 山積0.8m3(平積0.6) 排1～3,2011,2014	5.55%		バックハウ クローラ型 山積0.8m3(平積0.6m3)		KTPC00018 KTPT00018
その他(機械)			その他(機械)		EK009
普通作業員	37.13%		普通作業員		RTPC00002 RTPT00002
特殊作業員	15.71%		特殊作業員		RTPC00001 RTPT00001
運転手(特殊)	14.81%		運転手(特殊)		RTPC00006 RTPT00006
土木一般世話役	9.27%		土木一般世話役		RTPC00009 RTPT00009
その他(労務)			その他(労務)		ER009
再生クラッシャーラン 40～0mm	11.93%		再生クラッシャーラン RC-40		TTPC00008 TTPT00008
軽油 パトロール給油,2～4KL積載車給油	5.01%		軽油パトロール給油		TTPC00013 TTPT00013

施工単価表

頁0 -0017

基礎碎石

SPK24040034

单第 0 -0009号表

碎石の厚さ7.5cmを超え12.5cm以下

RC-40

機械構成比: 5.58% 労務構成比: 77.45%

77.45%

材料構成比: 16.97%

市場単価構成比: 0.00%

1
標準単価：

m2 当り

1,206.1000

[illegible]

施 工 単 価 表

頁0 -0018

ブロック基礎工

A 4 0 0－B 5 5 0（盛土用）

単第 0 -0010号表

10 m 当り

名 称 ・ 規 格 な ど	数 量	単 位	単 価	金 額	備 考
基面整正	5.50	m2			単第 0-0011号表
コンクリート 小型構造物 18-8-40BB バックハウ(クレーン機能付)打設	1.86	m3			単第 0-0012号表
型枠 一般型枠 小型構造物	6.50	m2			単第 0-0013号表
諸雑費	1	式			
合計	10	m			
単位当り	1	m			
A=12 A 4 0 0－B 5 5 0（盛土用） C=2 一般養生 E=7 小運搬なし			B=1 基面整正有り D=2 加算する F=2 バックハウ(クレーン機能付)打設		

施工単価表

頁0 -0019

基面整正

SPK24040017

單第 0 -0011号表

1

m2 当り

機械構成比:	0.00%	勞務構成比:	100.00%	材料構成比:	0.00%	市場単価構成比:	0.00%	標準単価:	478.0000
--------	-------	--------	---------	--------	-------	----------	-------	-------	----------

[illegible]

施工単価表

頁0 -0020

コンクリート

SPK24040153

単第 0 -0012号表

小型構造物 18-8-40BB

バックホウ(クレーン機能付)打設

1

m3 当り

機械構成比: 3.69%

労務構成比:

37.88%

材料構成比: 58.43%

市場単価構成比: 0.00%

標準単価:

34,650.0000

代表機労材規格(積算地区)	構成比	単価(積算地区)	代表機労材規格(東京地区)	単価(東京地区)	備考
<賃>バックホウ(クローラ型クレーン機能付) 山積0.8m3(平積0.6)吊能力2.9t 排1～3,2011,2014	3.49%		バックホウ [クローラ型クレーン付] 排ガス型(第2次)山積0.8m3吊2.9t		KTPC00006 KTPT00006
その他(機械)			その他(機械)		EK009
普通作業員	11.17%		普通作業員		RTPC00002 RTPT00002
特殊作業員	10.01%		特殊作業員		RTPC00001 RTPT00001
土木一般世話役	7.75%		土木一般世話役		RTPC00009 RTPT00009
運転手(特殊)	6.47%		運転手(特殊)		RTPC00006 RTPT00006
その他(労務)			その他(労務)		ER009
レディーミクストコンクリート指定品 呼び強度18,スランプ8,粗骨材40 W/C(60%),種別(高炉)	56.64%		生コンクリート 高炉 24-12-25(20) W/C 55%		TTPCD0010 TTPT00343
軽油 パトロール給油,2～4KL積載車給油	1.69%		軽油パトロール給油		TTPC00013 TTPT00013

施工単価表

頁0 -0021

コンクリート

SPK24040153

单第 0 -0012号表

小型構造物 18-8-40BB

バックホウ(クレーン機能付)打設

1

m3 当り

機械構成比: 3.69%

勞務構成比：

37.88%

材料構成比: 58.43%

市場単価構成比: 0.00%

標準単価：

34,650.0000

[illegible]

施工単価表

型枠
一般型枠
機械構成比: 0.00%

SPK24040155

単第 0 -0013号表

小型構造物
労務構成比: 100.00%

材料構成比: 0.00%

市場単価構成比: 0.00%

1
標準単価: 8,483.4000

m2 当り

代表機労材規格(積算地区)	構成比	単価(積算地区)	代表機労材規格(東京地区)	単価(東京地区)	備考
型わく工	43.77%		型わく工		RTPC00010 RTPT00010
普通作業員	31.27%		普通作業員		RTPC00002 RTPT00002
土木一般世話役	11.92%		土木一般世話役		RTPC00009 RTPT00009
その他(労務)			その他(労務)		ER009
積算単価			積算単価		EP001
A=1 一般型枠 C=1 -(全ての費用)			B=2 小型構造物		

人力小運搬（土砂類、生コン、木材）
生コンクリート

頁0 -0023

1 m3 当り

[illegible]

頁0 -0024

当り

[illegible]

人力小運搬（二次製品、管類、鋼材等）

单第 0 -0016号表

手車運搬（コンクリート二次製品類）

40m未満

1	t	当り
---	---	----

[illegible]

施工単価表

頁0 -0026

裏込碎石

SPK24040035

単第 0 -0017号表

RC-40

1

m3 当り

機械構成比: 4.40% 労務構成比: 68.06% 材料構成比: 27.54% 市場単価構成比: 0.00% 標準単価: 6,281.2000

代表機労材規格(積算地区)	構成比	単価(積算地区)	代表機労材規格(東京地区)	単価(東京地区)	備考
<賃>バックホウ(クローラ型) 山積0.8m3(平積0.6) 排1～3,2011,2014	4.38%		バックホウ クローラ型 山積0.8m3(平積0.6m3)		KTPC00018 KTPT00018
その他(機械)			その他(機械)		EK009
普通作業員	33.08%		普通作業員		RTPC00002 RTPT00002
特殊作業員	14.53%		特殊作業員		RTPC00001 RTPT00001
運転手(特殊)	11.59%		運転手(特殊)		RTPC00006 RTPT00006
土木一般世話役	8.46%		土木一般世話役		RTPC00009 RTPT00009
その他(労務)			その他(労務)		ER009
再生クラッシャラン 40～0mm	22.92%		再生クラッシャーラン RC-40		TTPC00008 TTPT00008
軽油 パトロール給油,2～4KL積載車給油	4.60%		軽油パトロール給油		TTPC00013 TTPT00013

施工単価表

頁0 -0027

裏込碎石

SPK24040035

单第 0 -0017号表

RC-40

1

m3 当り

機械構成比: 4.40%

勞務構成比: 68.06%

材料構成比: 27.54%

市場単価構成比: 0.00%

標準単価：

6,281.2000

[illegible]

施工単価表

頁0 -0028

現場打天端コンクリート

SPK24040052

単第 0 -0018号表

18-8-40BB

一般養生

1

m3 当り

機械構成比: 2.63%

労務構成比:

64.40%

材料構成比: 32.97%

市場単価構成比: 0.00%

標準単価:

60,947.0000

代表機労材規格(積算地区)	構成比	単価(積算地区)	代表機労材規格(東京地区)	単価(東京地区)	備考
<賃>バックホウ(クローラ型クレーン機能付) 山積0.8m3(平積0.6)吊能力2.9t 排1～3,2011,2014	2.63%		バックホウ [クローラ型クレーン付] 排ガス型(第2次)山積0.8m3吊2.9t		KTPC00006 KTPT00006
型わく工	21.70%		型わく工		RTPC00010 RTPT00010
普通作業員	15.37%		普通作業員		RTPC00002 RTPT00002
土木一般世話役	10.81%		土木一般世話役		RTPC00009 RTPT00009
特殊作業員	7.44%		特殊作業員		RTPC00001 RTPT00001
その他(労務)			その他(労務)		ER009
レディーミクストコンクリート指定品 呼び強度18,スランプ8,粗骨材40 W/C(60%),種別(高炉)	31.42%		生コンクリート 高炉 18-8-25(20) W/C 60%		TTPCD0010 TTPT00003
軽油 パトロール給油,2～4KL積載車給油	1.55%		軽油パトロール給油		TTPC00013 TTPT00013
積算単価			積算単価		E9999

施工単価表

頁0 -0029

現場打天端コンクリート

SPK24040052

单第 0 -0018号表

18-8-40BB

一般養生

1

m3 当り

機械構成比: 2.63%

勞務構成比：

64.40%

材料構成比: 32.97%

市場単価構成比: 0.00%

標準単価：

60,947.0000

[illegible]

施工単価表

石積(張)
積工
機械構成比: 6.34%

SPK24040063
練石 雑割石
労務構成比: 90.69%

単第 0 -0019号表
市場単価構成比: 0.00%

標準単価: 1
m2 当り
13,398.0000

代表機労材規格(積算地区)	構成比	単価(積算地区)	代表機労材規格(東京地区)	単価(東京地区)	備考
<賃>バックホウ(クローラ型クレーン機能付) 山積0.28m3(平積0.2)吊能力1.7t 排出ガス対策型(第1,2,3次基準値)低騒音	6.34%		バックホウ クローラ型 クレーン機能付1.7t 山積0.28m3(平積0.2m3)		KTPC00019 KTPT00019
普通作業員	48.18%		普通作業員		RTPC00002 RTPT00002
運転手(特殊)	22.74%		運転手(特殊)		RTPC00006 RTPT00006
石工	15.46%		石工		RTPC00017 RTPT00017
土木一般世話役	4.31%		土木一般世話役		RTPC00009 RTPT00009
軽油 パトロール給油,2~4KL積載車給油	2.97%		軽油パトロール給油		TTPC00013 TTPT00013
積算単価			積算単価		EP001
A=1 積工 C=2 雑割石			B=1 練石		

施工単価表

頁0 -0031

洞込・裏込コンクリート_石積(張)

SPK24040065

単第 0 -0020号表

積工 18-8-40BB 1 m3 当り
機械構成比: 1.99% 労務構成比: 29.96% 材料構成比: 68.05% 市場単価構成比: 0.00% 標準単価: 30,948.0000

代表機労材規格(積算地区)	構成比	単価(積算地区)	代表機労材規格(東京地区)	単価(東京地区)	備考
<賃>バックホウ(クローラ型クレーン機能付) 山積0.28m3(平積0.2)吊能力1.7t 排出ガス対策型(第1,2,3次基準値)低騒音	1.99%		バックホウ クローラ型 クレーン機能付1.7t 山積0.28m3(平積0.2m3)		KTPC00019 KTPT00019
普通作業員	11.58%		普通作業員		RTPC00002 RTPT00002
特殊作業員	10.35%		特殊作業員		RTPC00001 RTPT00001
運転手(特殊)	7.16%		運転手(特殊)		RTPC00006 RTPT00006
その他(労務)			その他(労務)		ER009
レディーミクストコンクリート指定品 呼び強度18,スランプ8,粗骨材40 W/C(60%),種別(高炉)	67.12%		生コンクリート 高炉 18-8-25(20) W/C 60%		TTPCD0010 TTPT00003
軽油 パトロール給油,2~4KL積載車給油	0.93%		軽油パトロール給油		TTPC00013 TTPT00013
積算単価			積算単価		E9999
A=1 積工 D=2 小型車割増有			B=2 18-8-40BB		

施工単価表

頁0 -0032

胴込・裏込コンクリート_石積(張)

SPK24040065

单第 0 -0020号表

積工

18-8-40BB

1

m3 当り

機械構成比: 1.99%

勞務構成比：

29.96%

材料構成比: 68.05%

市場単価構成比: 0.00%

標準単価：

30,948.0000

[illegible]

工事数量総括表

頁0 -0033

費目・工種明細など	規格1・規格2	単 位	数量（前回）	数量（今回）	備 考
本工事費					
道路改良工事		式		1	レベル1
土工		式		1	レベル2
掘削工		式		1	レベル3
土砂掘削	【土質】	m3			レベル4
盛土工		式		1	レベル3
流用土盛土	【土質】	m3			レベル4
作業残土処理工		式		1	レベル3
作業残土処理		式		1	レベル4
石・ブロック積（張）工		式		1	レベル2
作業土工		式		1	レベル3
床堀		式		1	レベル4
埋戻		式		1	レベル4
コンクリートブロック工		式		1	レベル3
コンクリートブロック基礎	【規格】	m			レベル4
コンクリートブロック積み	【構造種別】	m2			レベル4
裏込材	【規格】	m3			レベル4
天端コンクリート	【規格】	m3			レベル4

工事数量総括表

頁0 -0034

[illegible]

本 工 事 総 括 表

[illegible]