別紙１

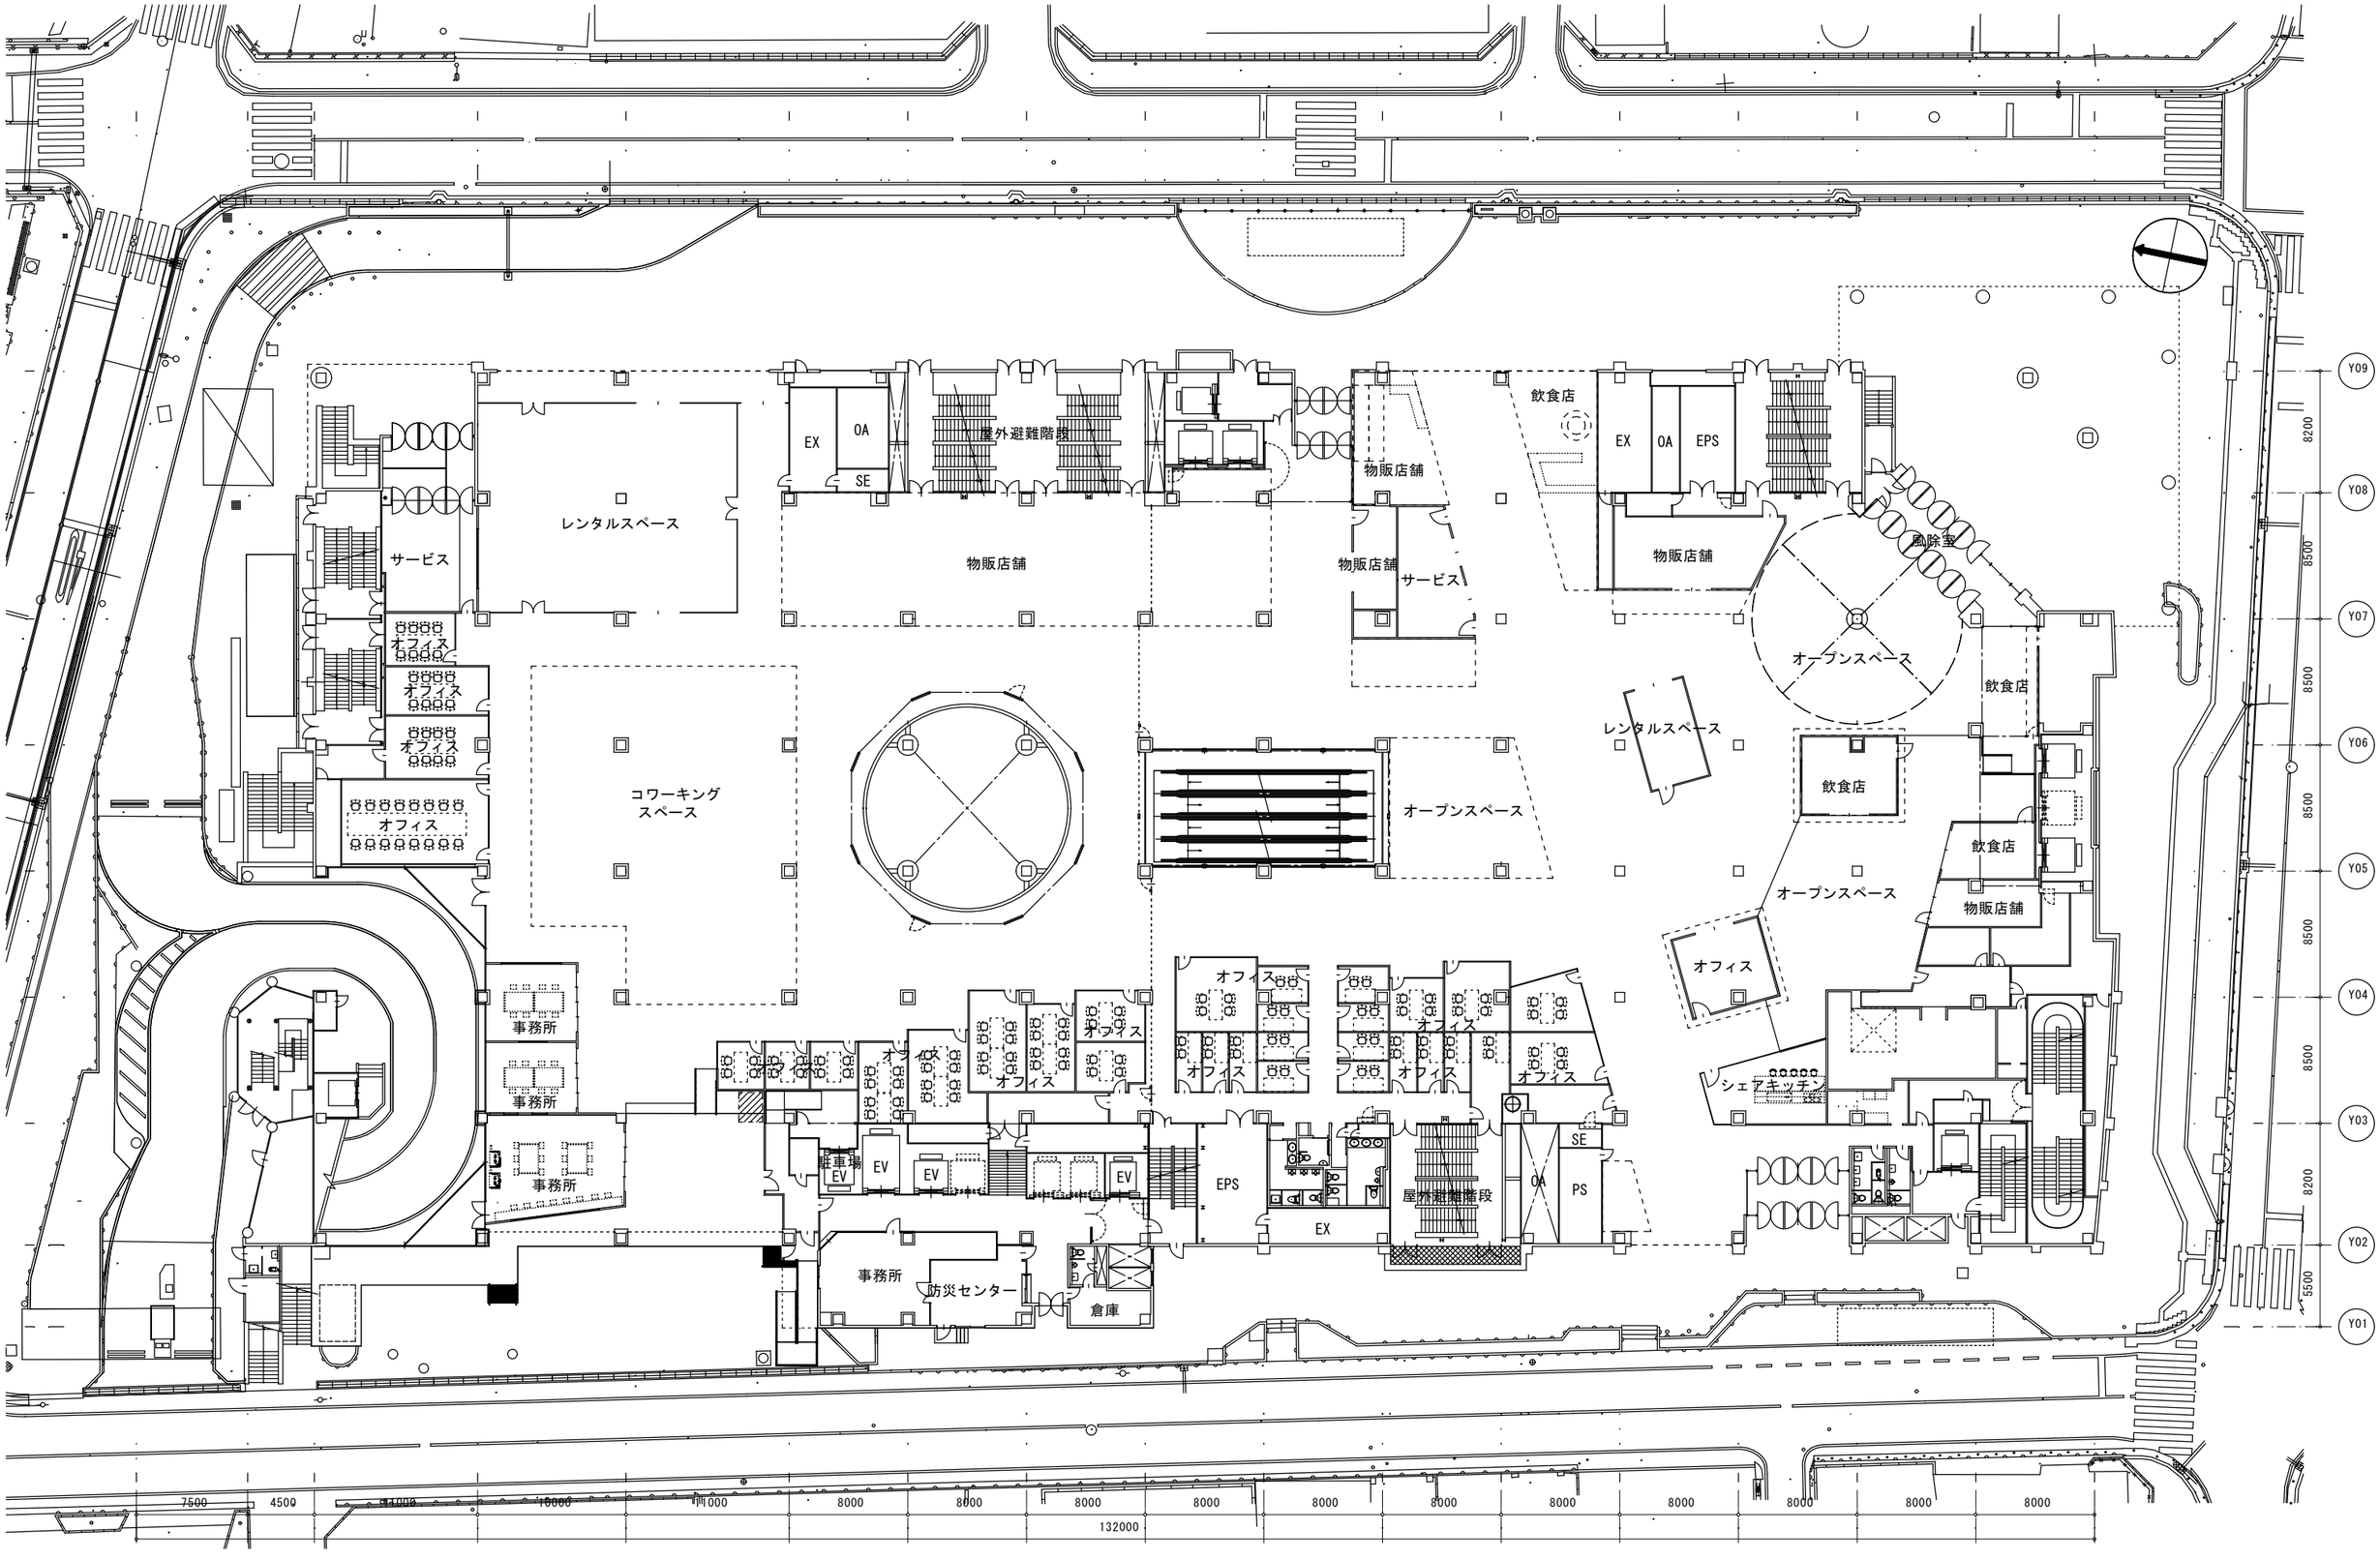
レンタルスペース
サービス
オフィス
オフィス
オフィス
オフィス
コワーキング
スペース
EX
OA
SE
屋外避難階段
物販店舗
物販店舗
物販店舗
サービス
飲食店
EX
OA
EPS
物販店舗
風除室
オープンスペース
飲食店
レンタルスペース
飲食店
オープンスペース
飲食店
物販店舗
オフィス
オープンスペース
シェアキッチン
事務所
事務所
事務所
駐車場
EV
EV
EV
EV
オフィス
オフィス
オフィス
オフィス
オフィス
オフィス
EPS
EX
屋外避難階段
SE
OA
PS
事務所
防災センター
倉庫
7500
4500
14000
18000
14000
8000
8000
8000
8000
8000
8000
8000
8000
8000
8000
8000
8000
132000
X01
X02
X03
X04
X05
X06
X07
X08
X09
X10
X11
X12
X13
X14
X15
X16
X17
Y09
Y08
Y07
Y06
Y05
Y04
Y03
Y02
Y01
8200
8500
8500
8500
8500
8200
5500

１階平面図（既存）