別紙２

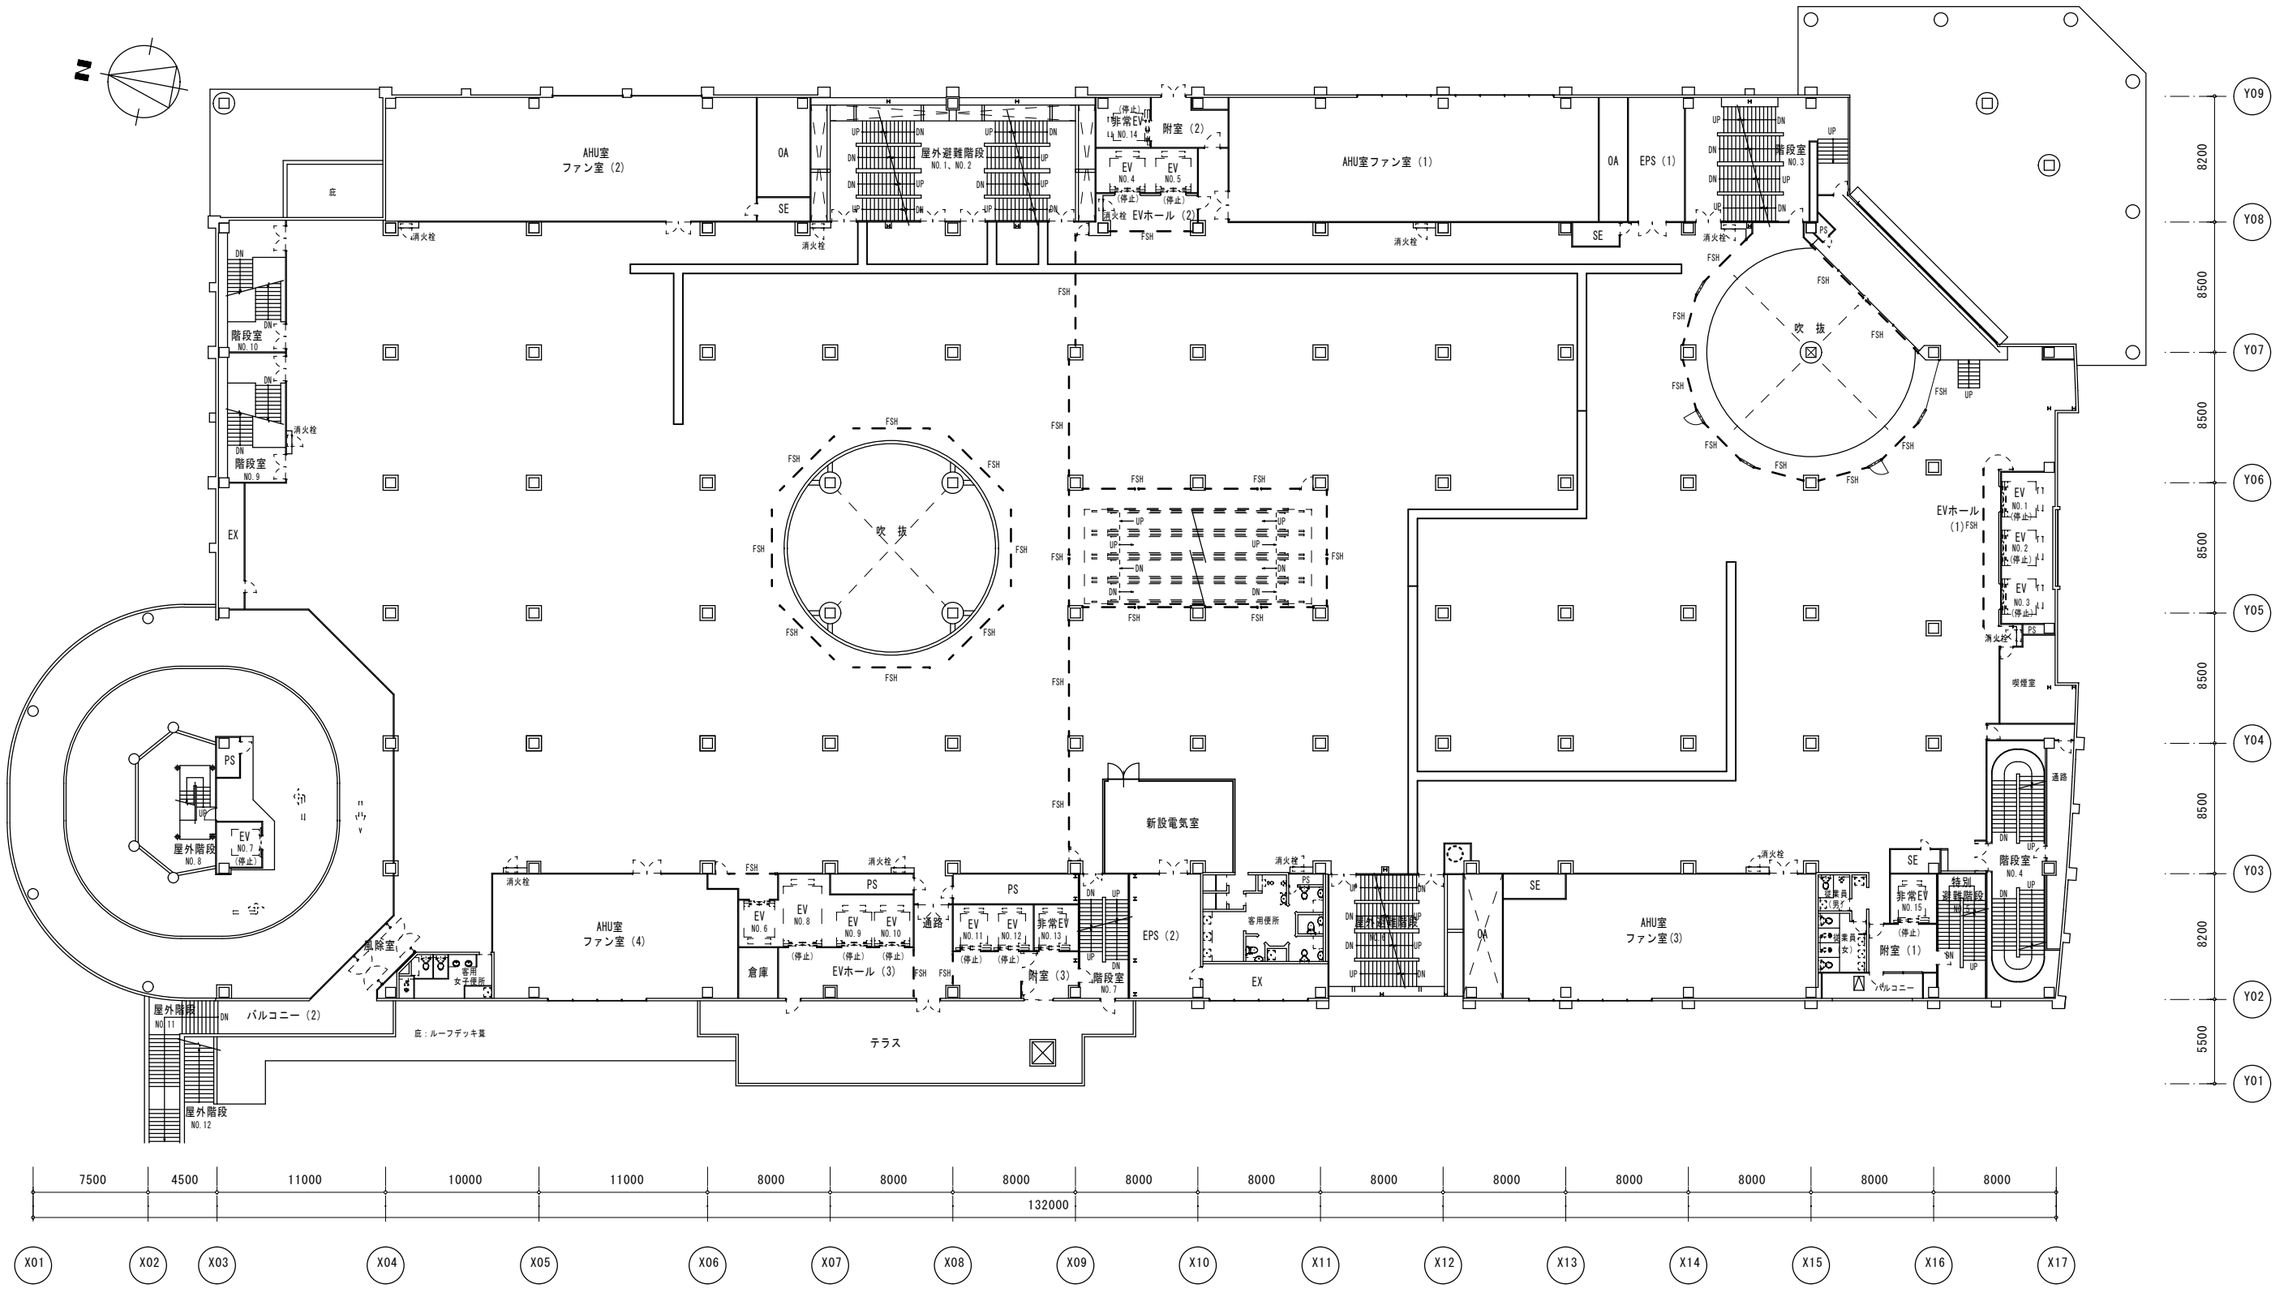
AHU室
ファン室（2）
庇
OA
SE
屋外避難階段
NO.1、NO.2
非常EV
NO.14
附室（2）
EV
NO.4
EV
NO.5
EVホール（2）
AHU室ファン室（1）
OA
EPS（1）
階段室
NO.3
階段室
NO.10
階段室
NO.9
EX
吹 抜
EVホール
(1)FSH
EV
NO.1
EV
NO.2
EV
NO.3
PS
煙探室
通路
新設電気室
屋外階段
NO.8
EV
NO.7
屋外階段
NO.11
バルコニー（2）
庇：ルーフデッキ葺
屋外階段
NO.12
風除室
客用
女子便所
AHU室
ファン室（4）
倉庫
EV
NO.6
EV
NO.8
EVホール（3）
EV
NO.9
EV
NO.10
通路
EV
NO.11
EV
NO.12
非常EV
NO.13
附室（3）
階段室
NO.7
EPS（2）
客用便所
EX
テラス
AHU室
ファン室(3)
SE
障害者
(男)
障害者
(女)
非常EV
NO.15
附室（1）
バルコニー
避難階段
階段室
NO.4
消火栓
FSH
UP
DN
(停止)
Y09
Y08
Y07
Y06
Y05
Y04
Y03
Y02
Y01
8200
8500
8500
8500
8500
8500
8200
5500
7500
4500
11000
10000
11000
8000
8000
8000
8000
8000
8000
8000
8000
8000
8000
132000
X01
X02
X03
X04
X05
X06
X07
X08
X09
X10
X11
X12
X13
X14
X15
X16
X17

２階平面図（既存）