別紙5-2

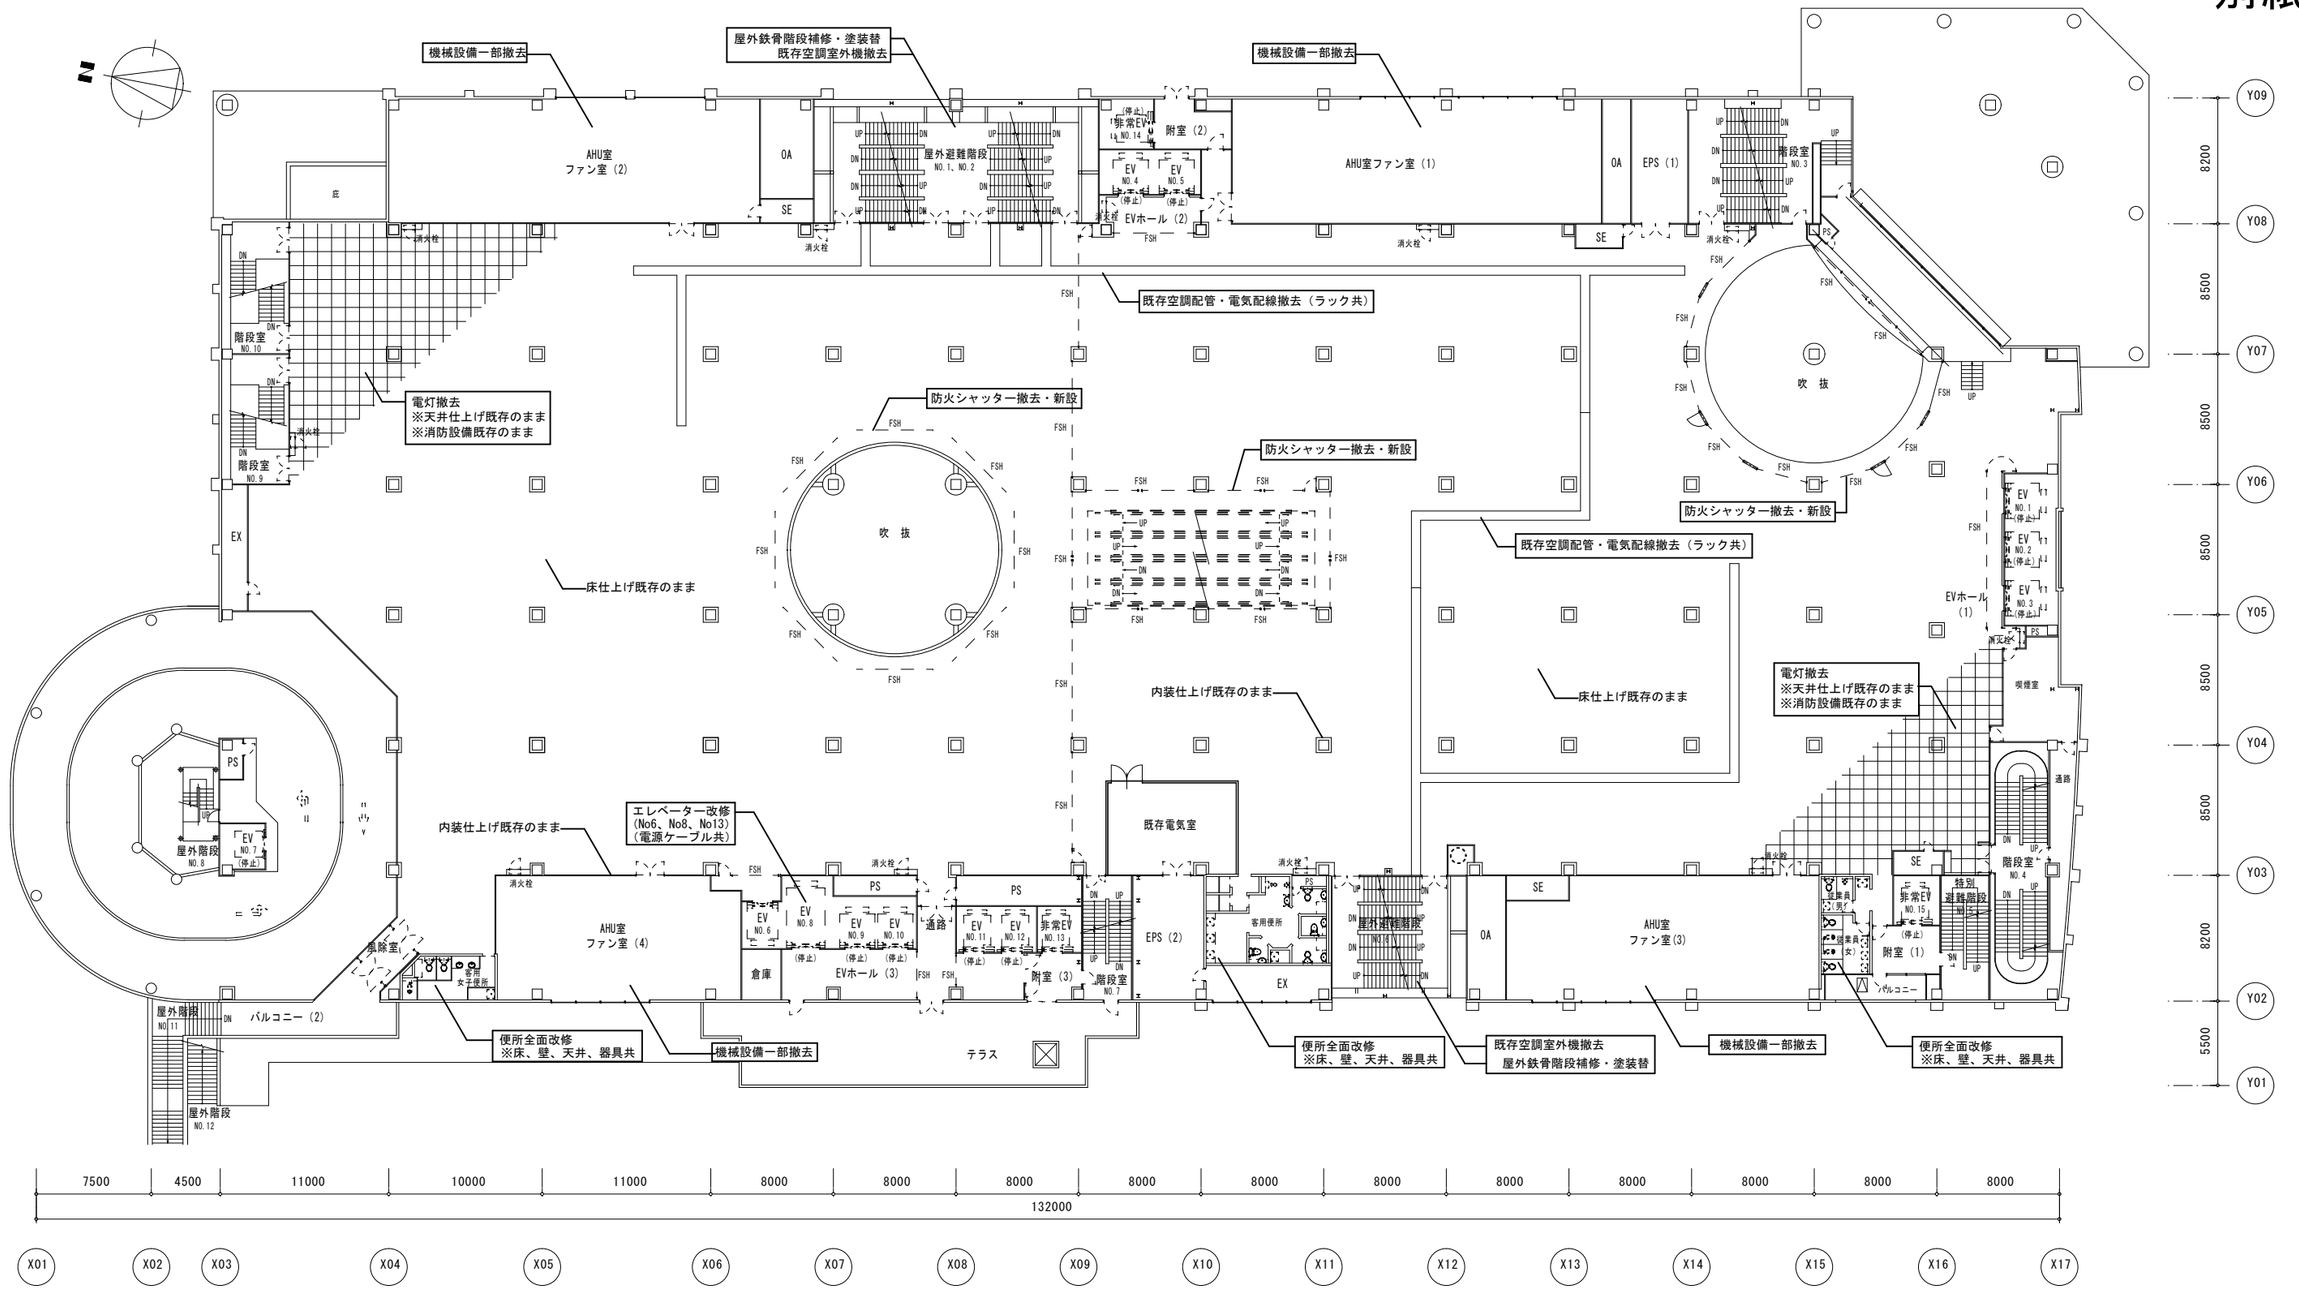

２階　Ｉ工事箇所図

凡例　□・・・Ｉ工事改修箇所

その他Ｉ工事

建築工事

１階間仕切り改修（必要に応じて）
１階空調撤去床壁空調配管貫通部穴埋め
１階空調撤去に伴う天井撤去・復旧
２階用電気室設置（２か所）

電気工事

１階用、２階用低圧電灯盤・動力盤新設
（高圧分岐盤　新設　高圧ケーブル共）
※設備容量：電灯・電力　各300V
※受電電圧：6,600V
中央監視装置更新
非常用発電機オーバーホール
自動火災報知機の感知器更新（2階、新設電気室）
誘導灯新設(階段部分)
非常放送設備（１階部分）

機械設備工事

スプリンクラー設備改修（ポンプ更新）
スプリンクラー設備改修（１階～２階主配管）
排煙機更新
給排水配管改修（１階～２階主配管）