

現場説明書（技術的事項）

工事名称 福山市動物愛護センター成犬室シャッター改修工事

1 現場の状況

工事場所は、福山市駅家町大字下山守546番地14に位置し、福山市道下山守9号線に接しています。

開館時間は月曜から金曜までの8時30分から17時15分です。土・日・祝日は閉館しています。

2 別途工事

なし


3 留意事項

【共通事項】


- (1) 工事に当たっては、交通渋滞、騒音、粉塵、振動、汚染排水等により、近隣住民に迷惑のかからないよう十分配慮してください。
- (2) 工事車両等の進入・退出・停車等に当たっては十分な注意を払い、通行者等の安全を第一に図ってください。
- (3) 資材の搬入、搬出時にはシート等でカバーするなど、土砂・木片等が飛散しないよう注意するとともに、タイヤ等に付着した土砂によって道路汚損等のないように注意してください。
- (4) 道路等を汚損した場合は、速やかに清掃等の復旧を行い、工事期間中の進入、退出路に係る維持管理（舗装・構造物等の保護養生、補修等）は、受注者で行ってください。
- (5) 工事場所外においても、駐車違反、速度制限、積載制限等交通法規を遵守し、事故防止に万全を期してください。
- (6) 工事に係る留意事項は、協力業者、資材納入業者等にも指導を徹底してください。
- (7) 工事現場内の資機材の保管等については、受注者において十分な管理を行い、各工種・工程における廃材・ごみ等についても、受注者の責任において遅滞なく処理してください。
- (8) 実施工程表は、契約後14日以内に提出し承諾を受けてください。また、施工関係書についても速やかに提出し、承諾を受けてください。
- (9) 工事により周囲の建物や工作物に汚損等が生じた場合は、監督員及び施設管理者に報告するとともに、受注者の責任で速やかに復旧してください。
- (10) 特定建設資材は再資源化に努め、産業廃棄物は関係法令に従い適切に処理してください。
- (11) 工事施工に必要な官公署への手続は、受注者の責任において速やかに行い、手続を行った場合は、速やかに報告してください。
- (12) 受注者は、地元企業、地場製品の活用に努めてください。
- (13) 受注者は、各種工事の職種を問わず、積極的に「技能士」適用に努めてください。

【特記事項】


- (1) 成犬室には、保護している犬がいますので、逃走等ないように適切な養生を実施してください。
- (2) 平日の月曜日から金曜日の毎日、朝 8 時 4 5 分から 9 時 4 5 分と夕方 1 6 時から 1 7 時の間は施設清掃があるため、工事ができません。
- (3) 施設清掃では水を使用して床等を清掃します。そのため、施工範囲の床以外が濡れないように養生をしてください。
- (4) 施工にあたっては、施設管理者と協議して進めてください。

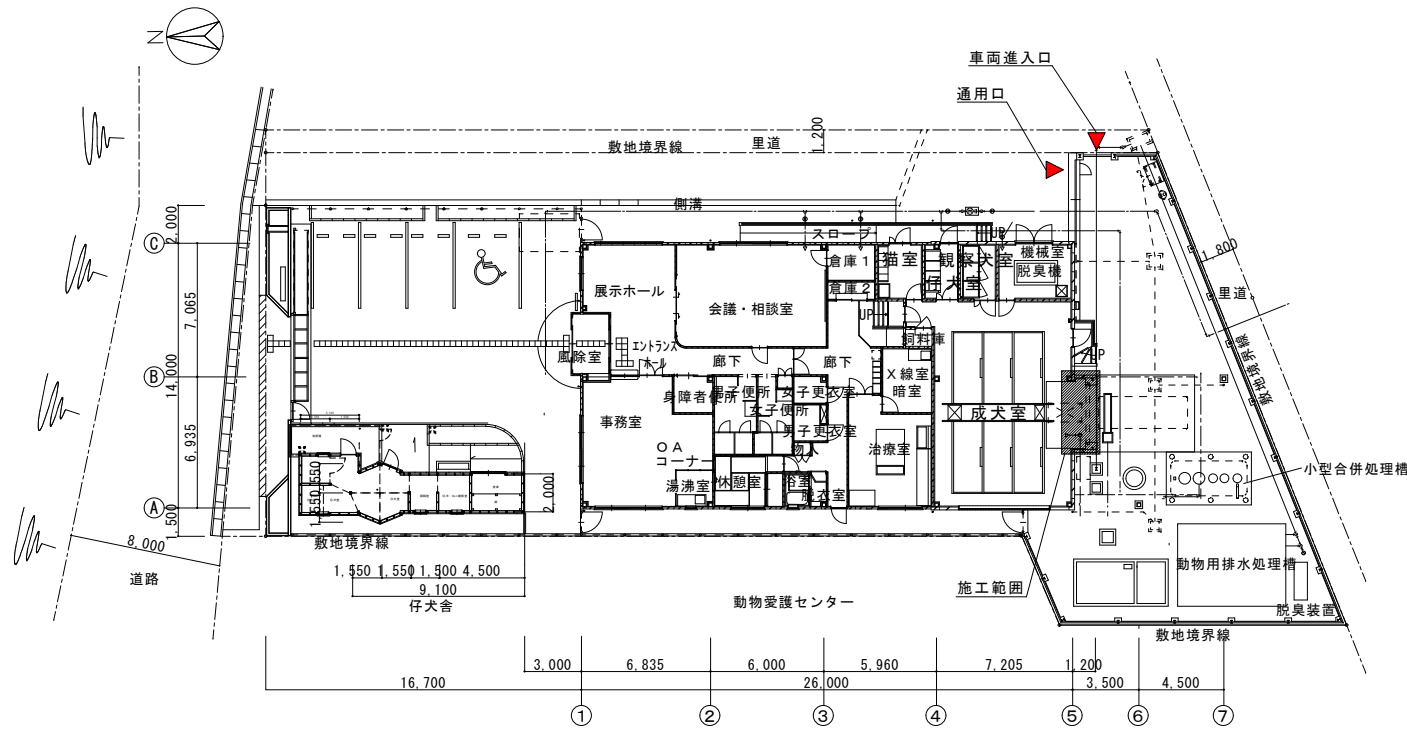


平面図 1/200

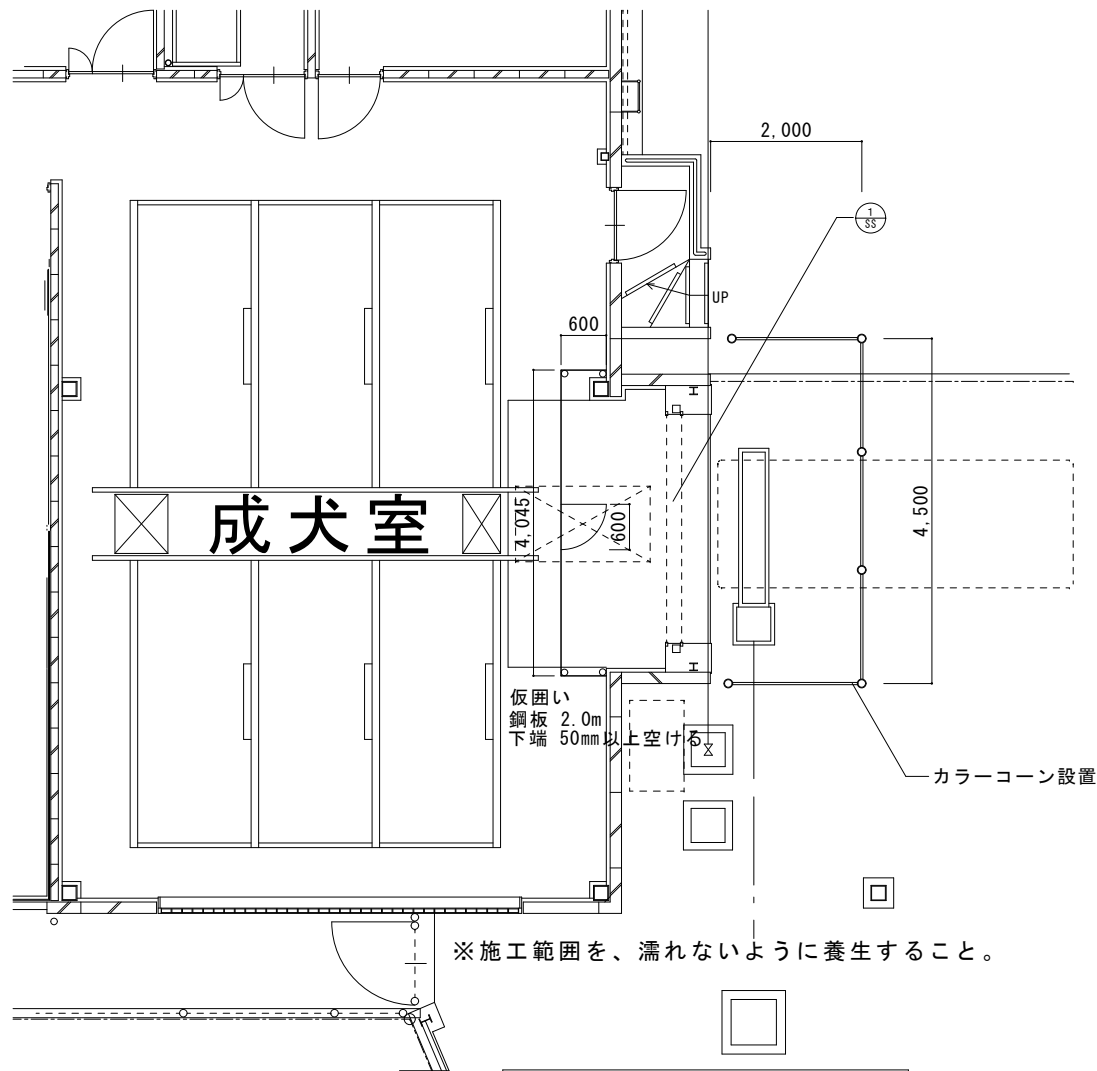

仮設計画図 1/50

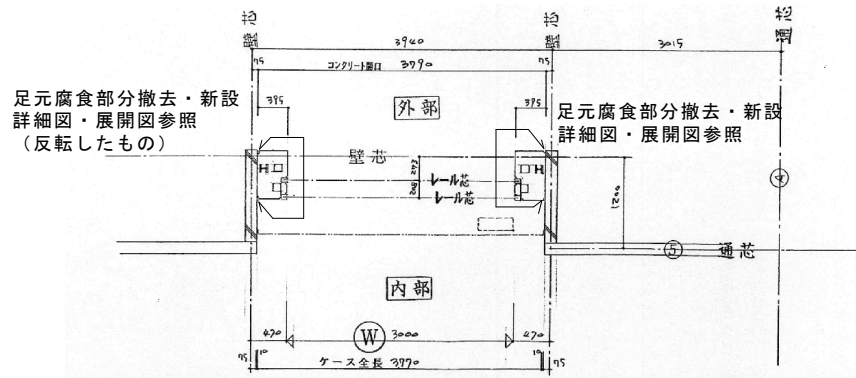


平面詳細図 1/50

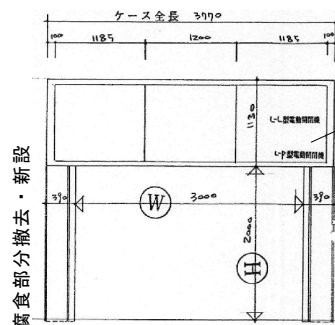

展開図 1/50

既存焼付ハネル部 下地調整・DP塗装

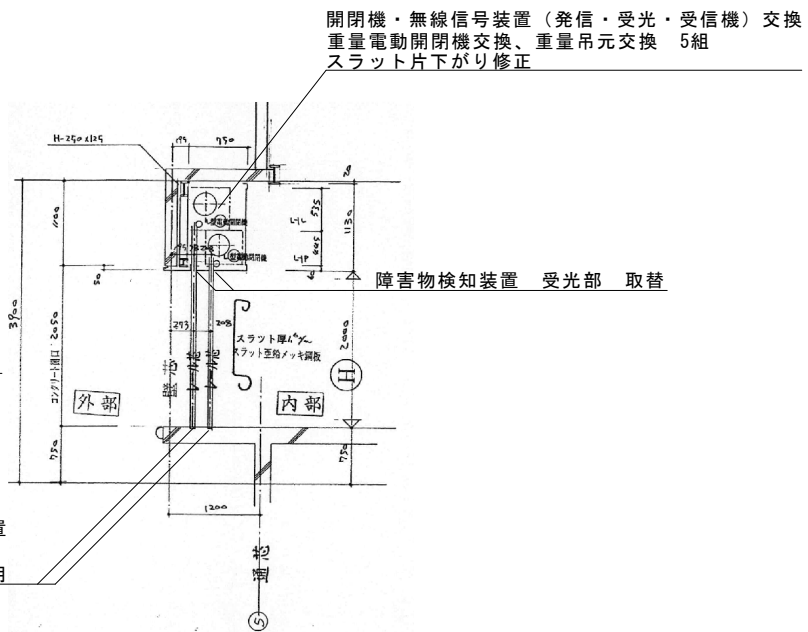

断面図 1/50

記号・数量	① SS (改修前)	① SS (改修後)
形状		
場所	成犬室入口	【改修内容】
形式	スチール防音二重電動シャッター	スチール防音二重電動シャッター
見込	スチール焼付塗装	スチール焼付塗装
屏仕上	鋼製 t=1.2 前・後 I 型スラット	既存のまま
枠	—	枠：足元腐食部撤去・新設
金物	ガイドレール、シャッターボックス 付属金物一式	開閉機・無線信号装置（発信・受光・受信機）交換 重量電動開閉機交換、重量吊元交換 5組 腐食部分 レール・枠交換（L=500程度 2か所） スラット片下がり修正
備考		ステンレス枠 1.5t HL W675×2000(2本) ステンレス枠 1.5t HL W285×2000(2本)

建具表 1/50



福山市建設局建築部営繕課


設計 2025年 9月

工事名称 福山市動物愛護センター成犬室シャッター改修工事


図面名称 平面図 仮設計画図 建具表 平面詳細 展開図 断面図 1/200 1/50

図面No

A-02

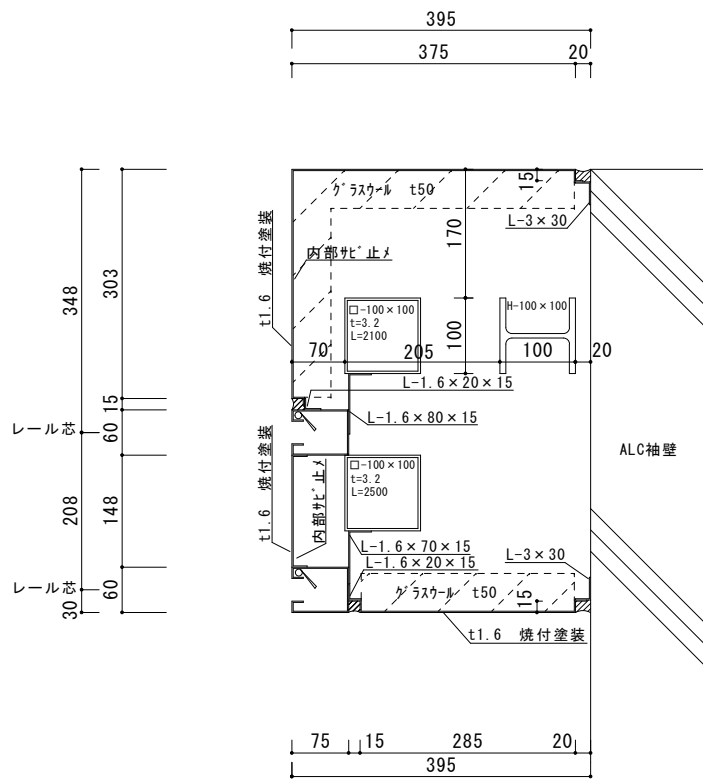


改修前平面詳細図 1/5

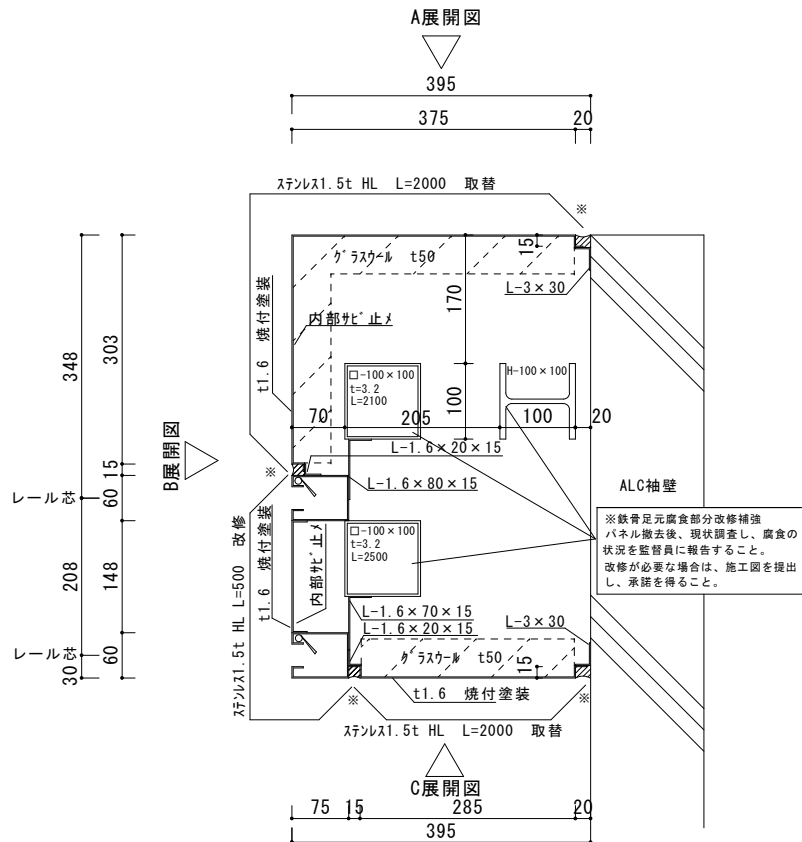

改修後平面詳細図 1/5

※部：変成シリコン（MS-2）打替え

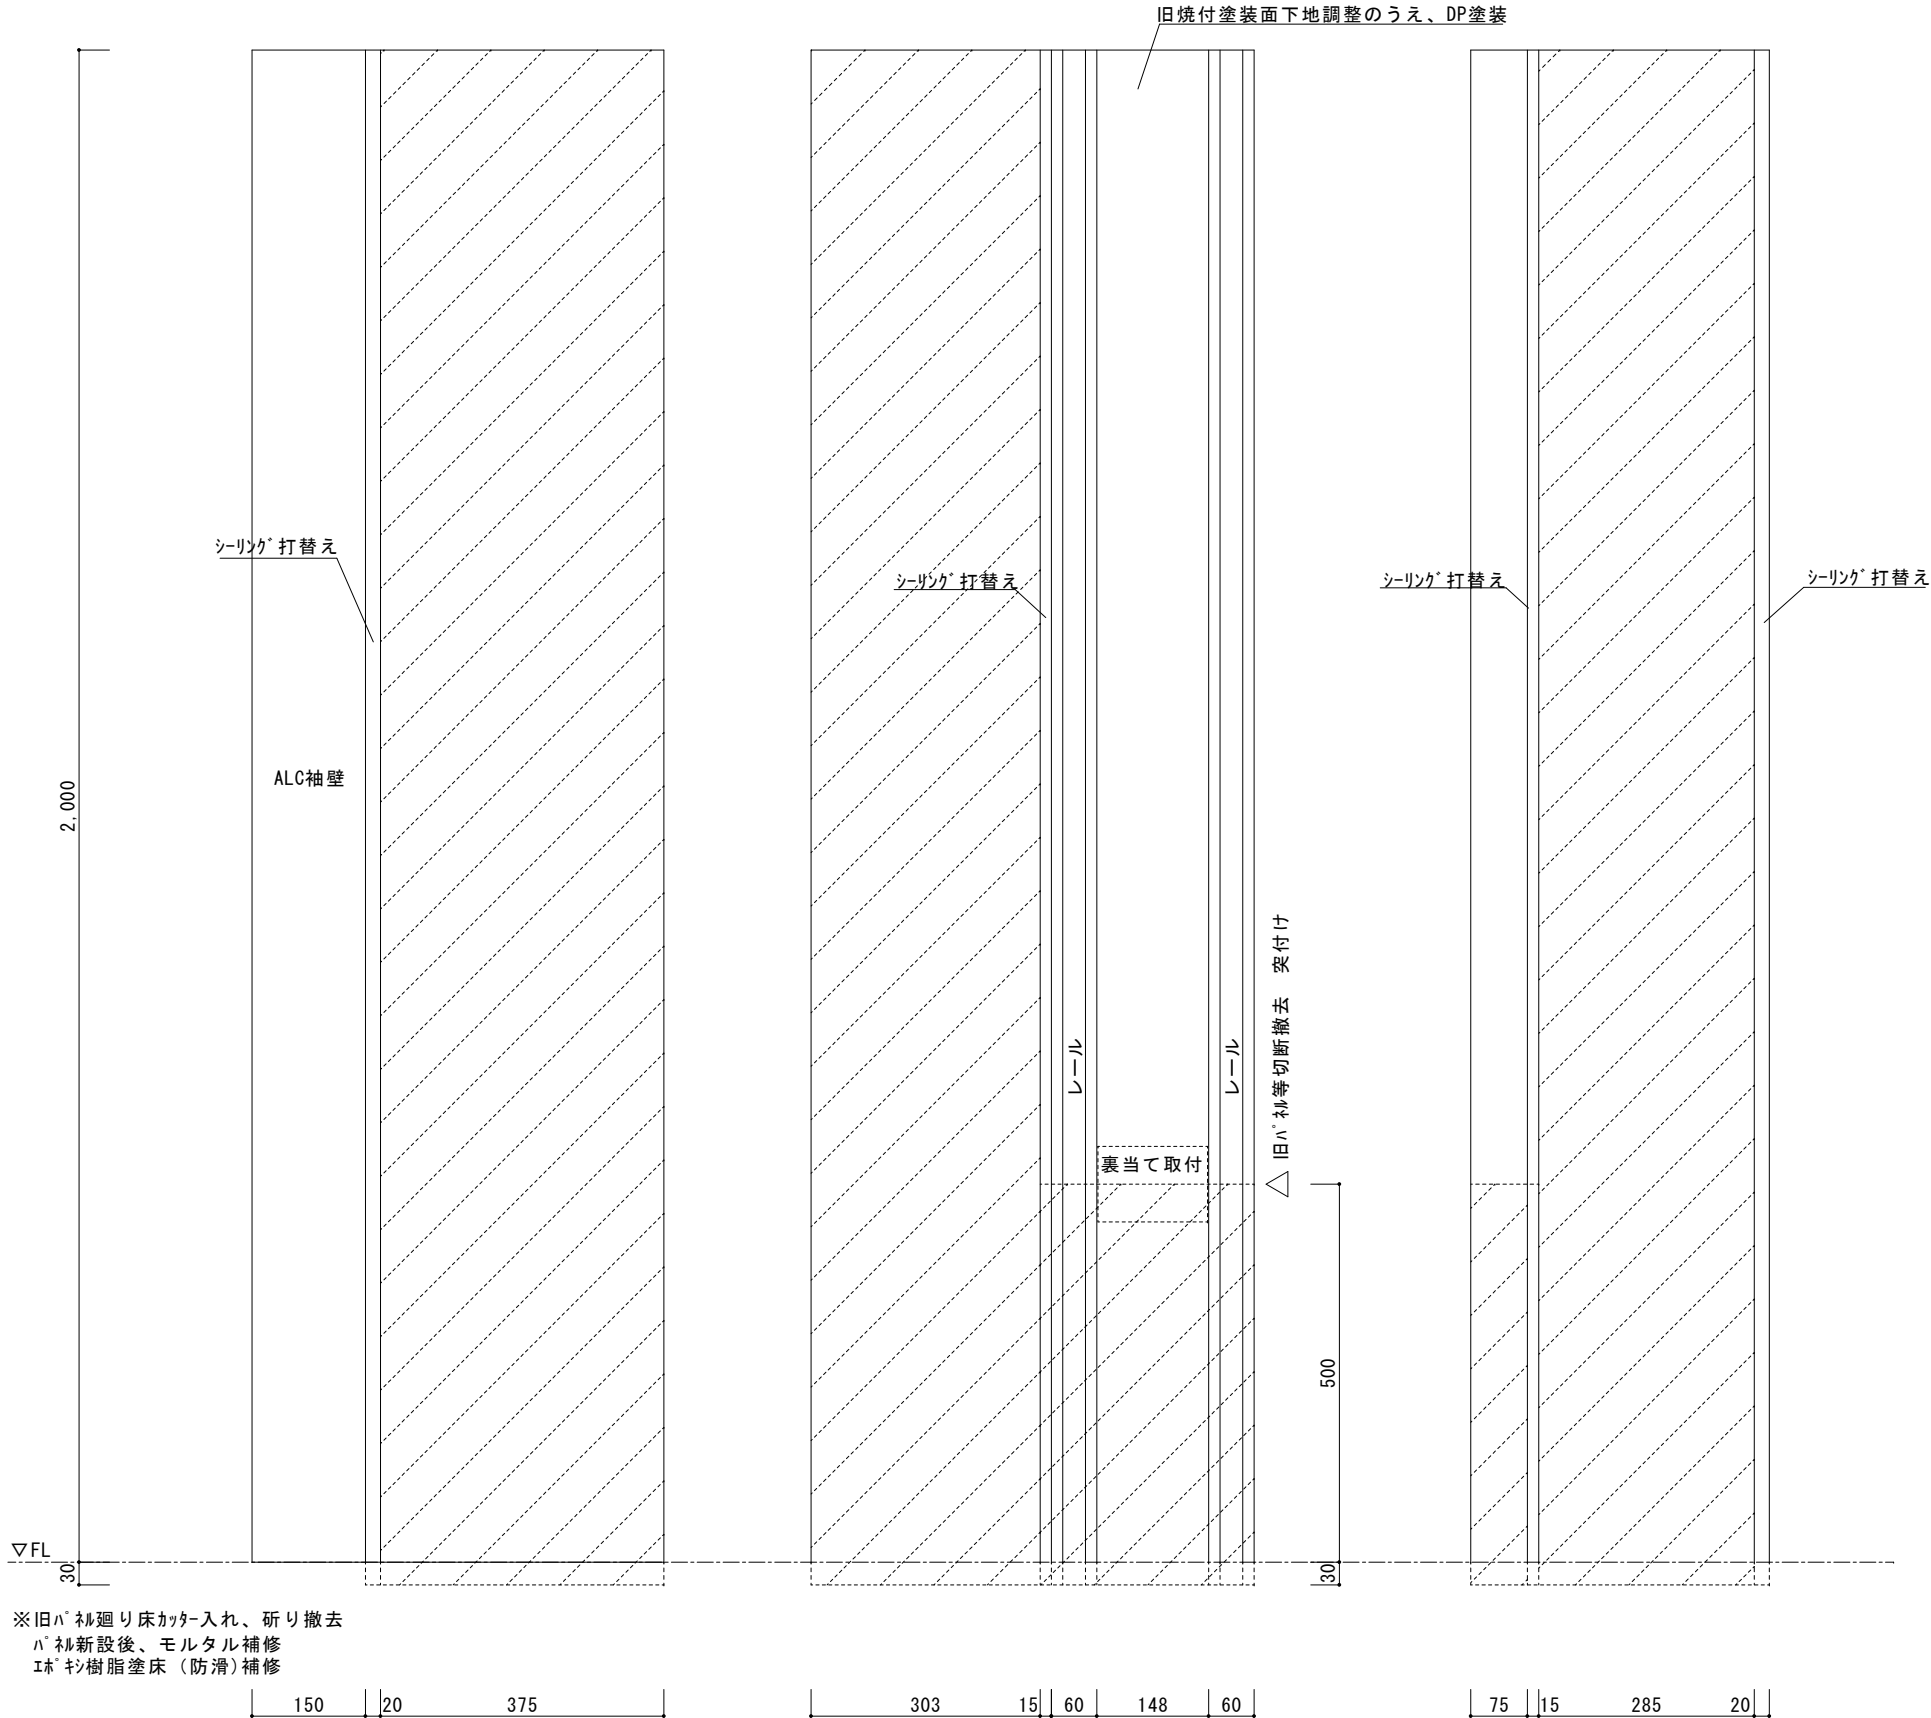

A展開図 1/5

B展開図 1/5

C展開図 1/5

凡例

ハ`ル改修部：ステンレス1.5t HL

旧焼付塗装面下地調整のうえ、DP塗装

シーリング`打替え

シーリング`打替え

シーリング`打替え

シーリング`打替え

突付け
旧ハ`ル等切断撤去

裏当て取付

※旧ハ`ル廻り床カッター入れ、研り撤去
ハ`ル新設後、モルタル補修
エ`キ樹脂塗床（防滑）補修



福山市建設局建築部営繕課

設計 2025年 9月

工事名称 福山市動物愛護センター成犬室シャッター改修工事

図面名称 詳細図 展開図

1/5

図面No

A-03

参考数量書

§ 工事名称 福山市動物愛護センター成犬室シャッター改修工事

§ 工事場所 福山市駅家町大字下山守5 4 6 番地1 4

特記事項

- 1 この数量書は、福山市建設工事請負契約約款1条に定める「設計図書」ではなく参考数量です。従って、契約後の変更等を含意するものではありません。
- 2 数量の算出は次の基準によっています。

※ 「建築数量積算基準・同解説」 (建築工事積算研究会制定)

設 計 書

工事名称 福山市動物愛護センター成犬室シャッター改修工事

工事場所 福山市駅家町大字下山守546番地14

建築工事 一式

【工事概要】
防音電動シャッター改修工事 1か所
内装改修工事 一式

名 称	数 量	単位	金 額	備 考
直接工事費				
直 接 工 事 費	1	式		
計				
共通費				
共通仮設費	1	式		
現場管理費	1	式		
一般管理費等	1	式		
計				
工事価格	1	式		
消費税等相当額	1	式		消費税率 10 %
工事費	1	式		

[illegible]

福 山 市

福 山 市

[illegible]

福 山 市

福 山 市

福 山 市